


平面図 S=1:250
三好市東祖谷久保

4級基準点座標一覧


点名	X座標	Y座標	Z座標
T-1	96123.134	42550.331	635.907
T-2	96084.679	42521.530	633.212
T-2-1	96097.178	42508.924	640.972
T-3	96046.472	42490.670	632.189
T-4	96018.758	42470.349	631.435
T-5	96000.457	42459.996	630.867
T-6	95974.972	42440.853	630.285
T-7	95976.310	42399.784	629.302
T-8	95964.401	42355.704	627.856
T-9	95959.135	42319.126	626.727

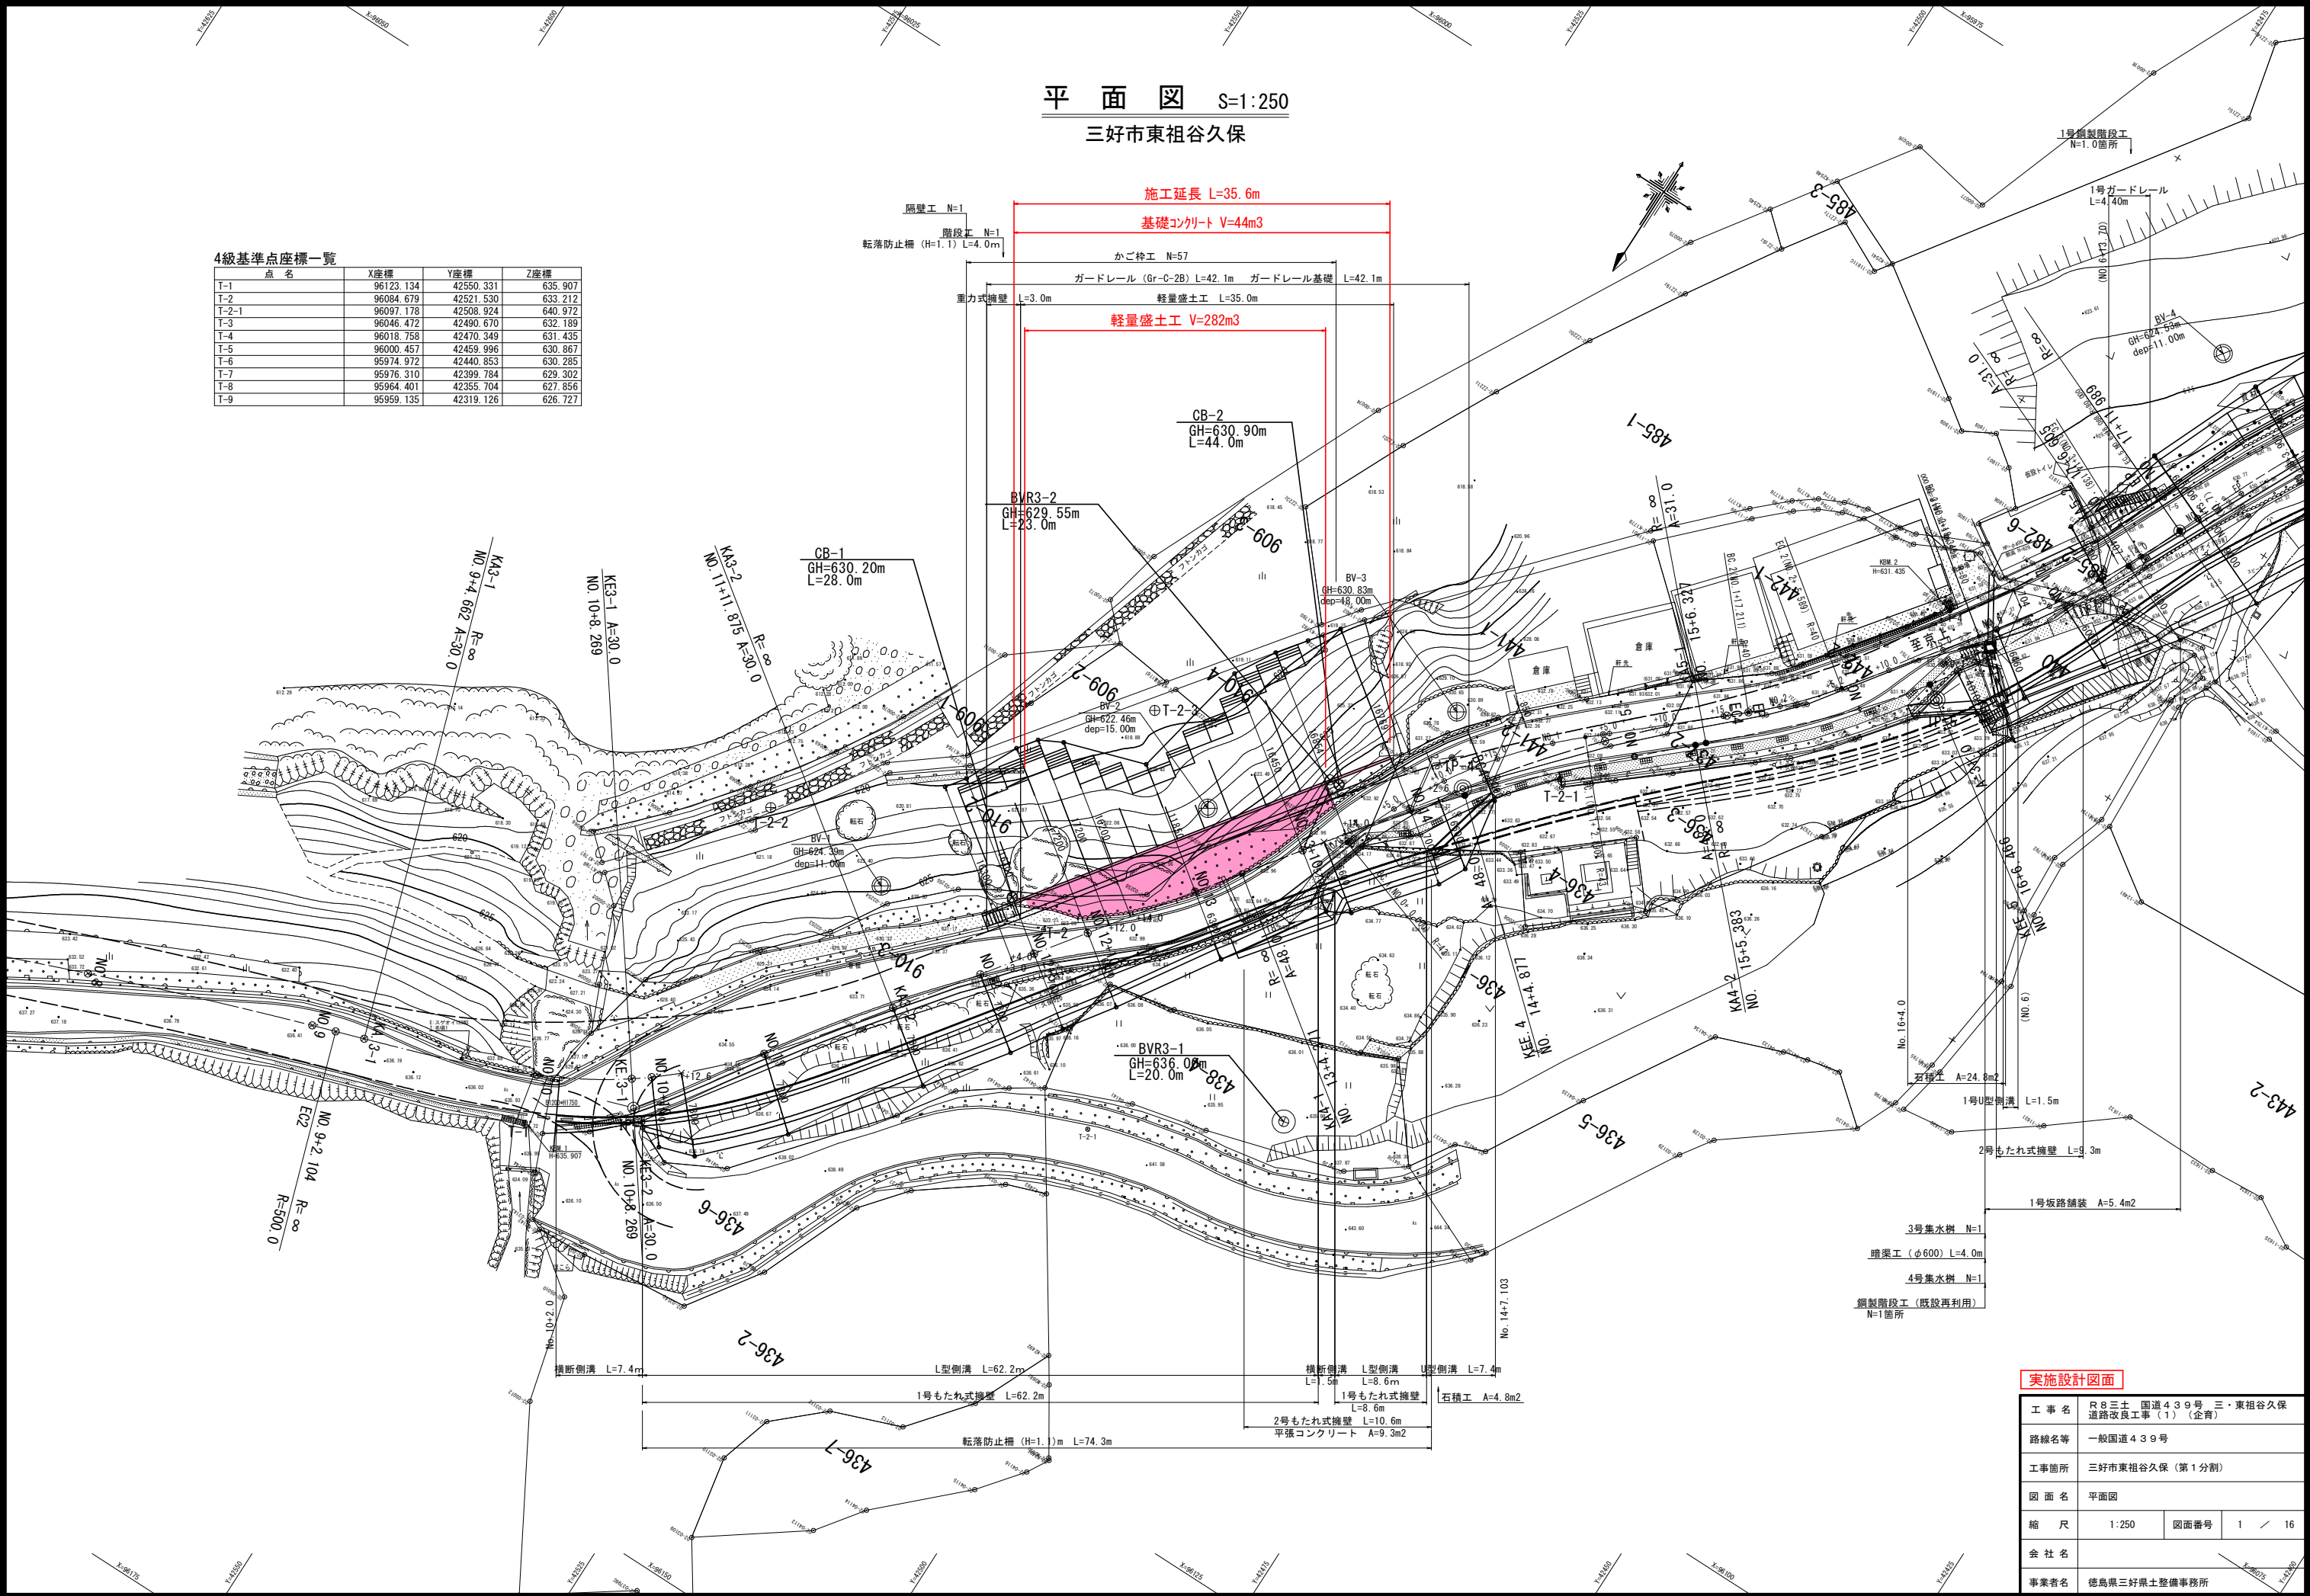

実施設計図面

工事名	R8三土 国道439号 三・東祖谷久保 道路改良工事(1)(企育)		
路線名等	一般国道439号		
工事箇所	三好市東祖谷久保(第1分割)		
図面名	平面図		
縮尺	1:250	図面番号	1 / 16
会社名			
事業者名	徳島県三好県土整備事務所		

縦断図 H=1:250 V=1:100

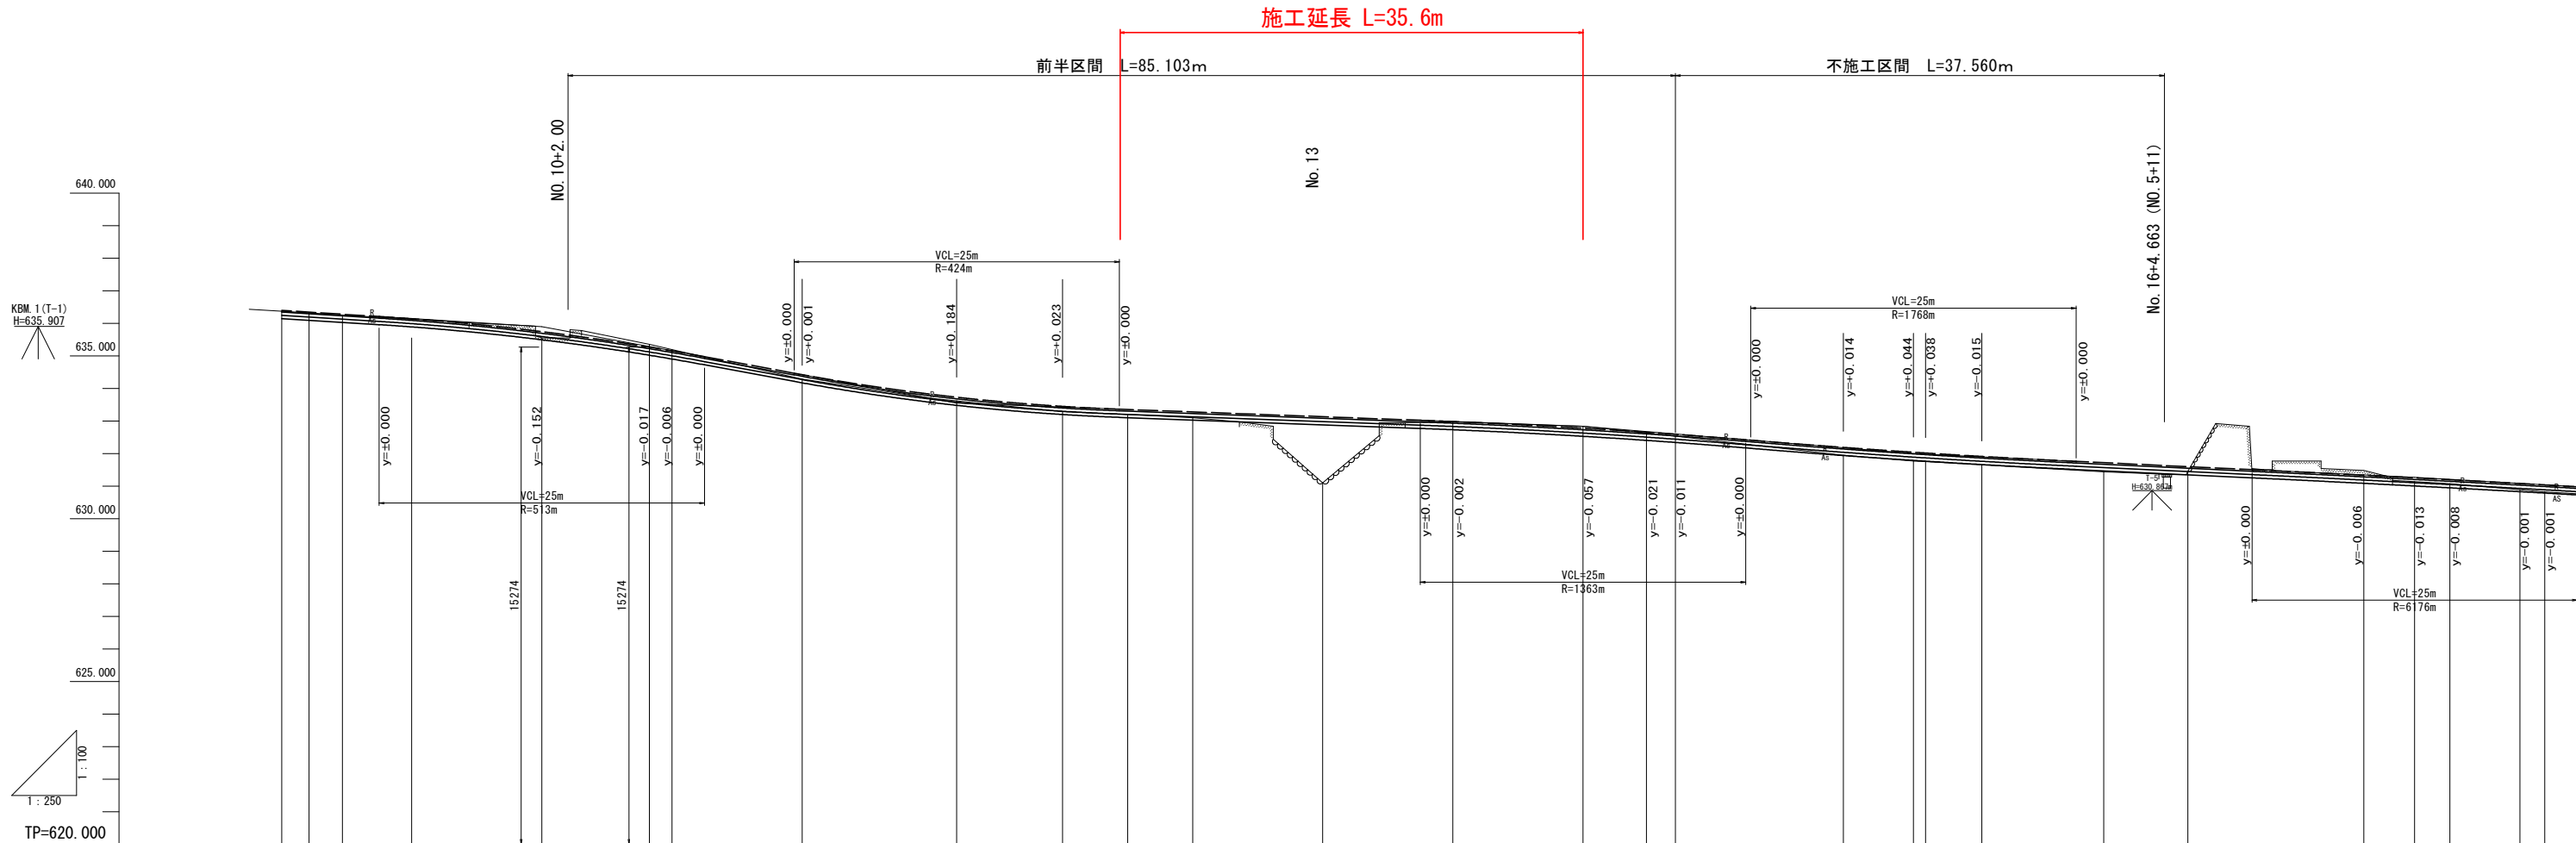


勾配																
切土																0.95
盛土																0.200
計画高																
地盤高																
追加距離																
単距離																
測点																
曲線																
片勾配																
拡幅																

実施設計図面

工事名	R8三好市 国道439号 三・東相谷久保		
路線名等	一般国道439号		
工事箇所	三好市東相谷久保（第1分割）		
図面名	縦断面		
縮尺	SV=1:100 SH=1:250	図面番号	2 / 16
会社名			
事業者名	徳島県三好県土整備事務所		

$S=1/100$

S=1 : 20

 


上層路盤(再生粒調碎石)

下層路盤（再生クラッシャーラン）

BVR3-1

GH=636.00m
L=20.00m

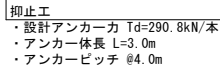

工 事 名	R8三土 国道439号 三・東祖谷久保 道路改良工事（1）（企画）		
路線名等	一般国道439号		
工事箇所	三好市東祖谷久保（第1分割）		
図 面 名	標準断面図		
縮 尺	図示	図面番号	3 / 16
会 社 名			
事業者名	徳島県三好県土整備事務所		

$S=1:100$


前半区間

NO. 13+10.00

盛土		道路土工		
		B<2.5	-	-
		2.5≤B<4.0	-	-
		B≥4.0	-	-
掘削			谷側	山側
	W<5.0	土砂	-	-
	片切	軟岩	-	-
路面掘削				
作業		土工		
擁壁工		谷側	山側	
床掘		土砂	-	-
		軟岩	-	-
埋戻		W1≥4.0	-	-
		1.0≤W1<4.0	-	-
		W1<1.0	0.3	-
盛土		-	-	
排水工		谷側	山側	
床掘		土砂	-	-
		1.0≤W1<4.0	-	-
埋戻		W1<1.0	-	-
		W1<1.0	-	-
取壊工				
コンクリート		無筋	-	
アスファルト取壊し			-	
石積み取壊し			-	
かご枠工			-	
盛土			-	
床掘		土砂	-	-
		軟岩	-	-
埋戻		W1≥4.0	-	-
		1.0≤W1<4.0	-	-
		W1<1.0	-	-

NO. 13+10.00


GH=632.973
FH=632.985

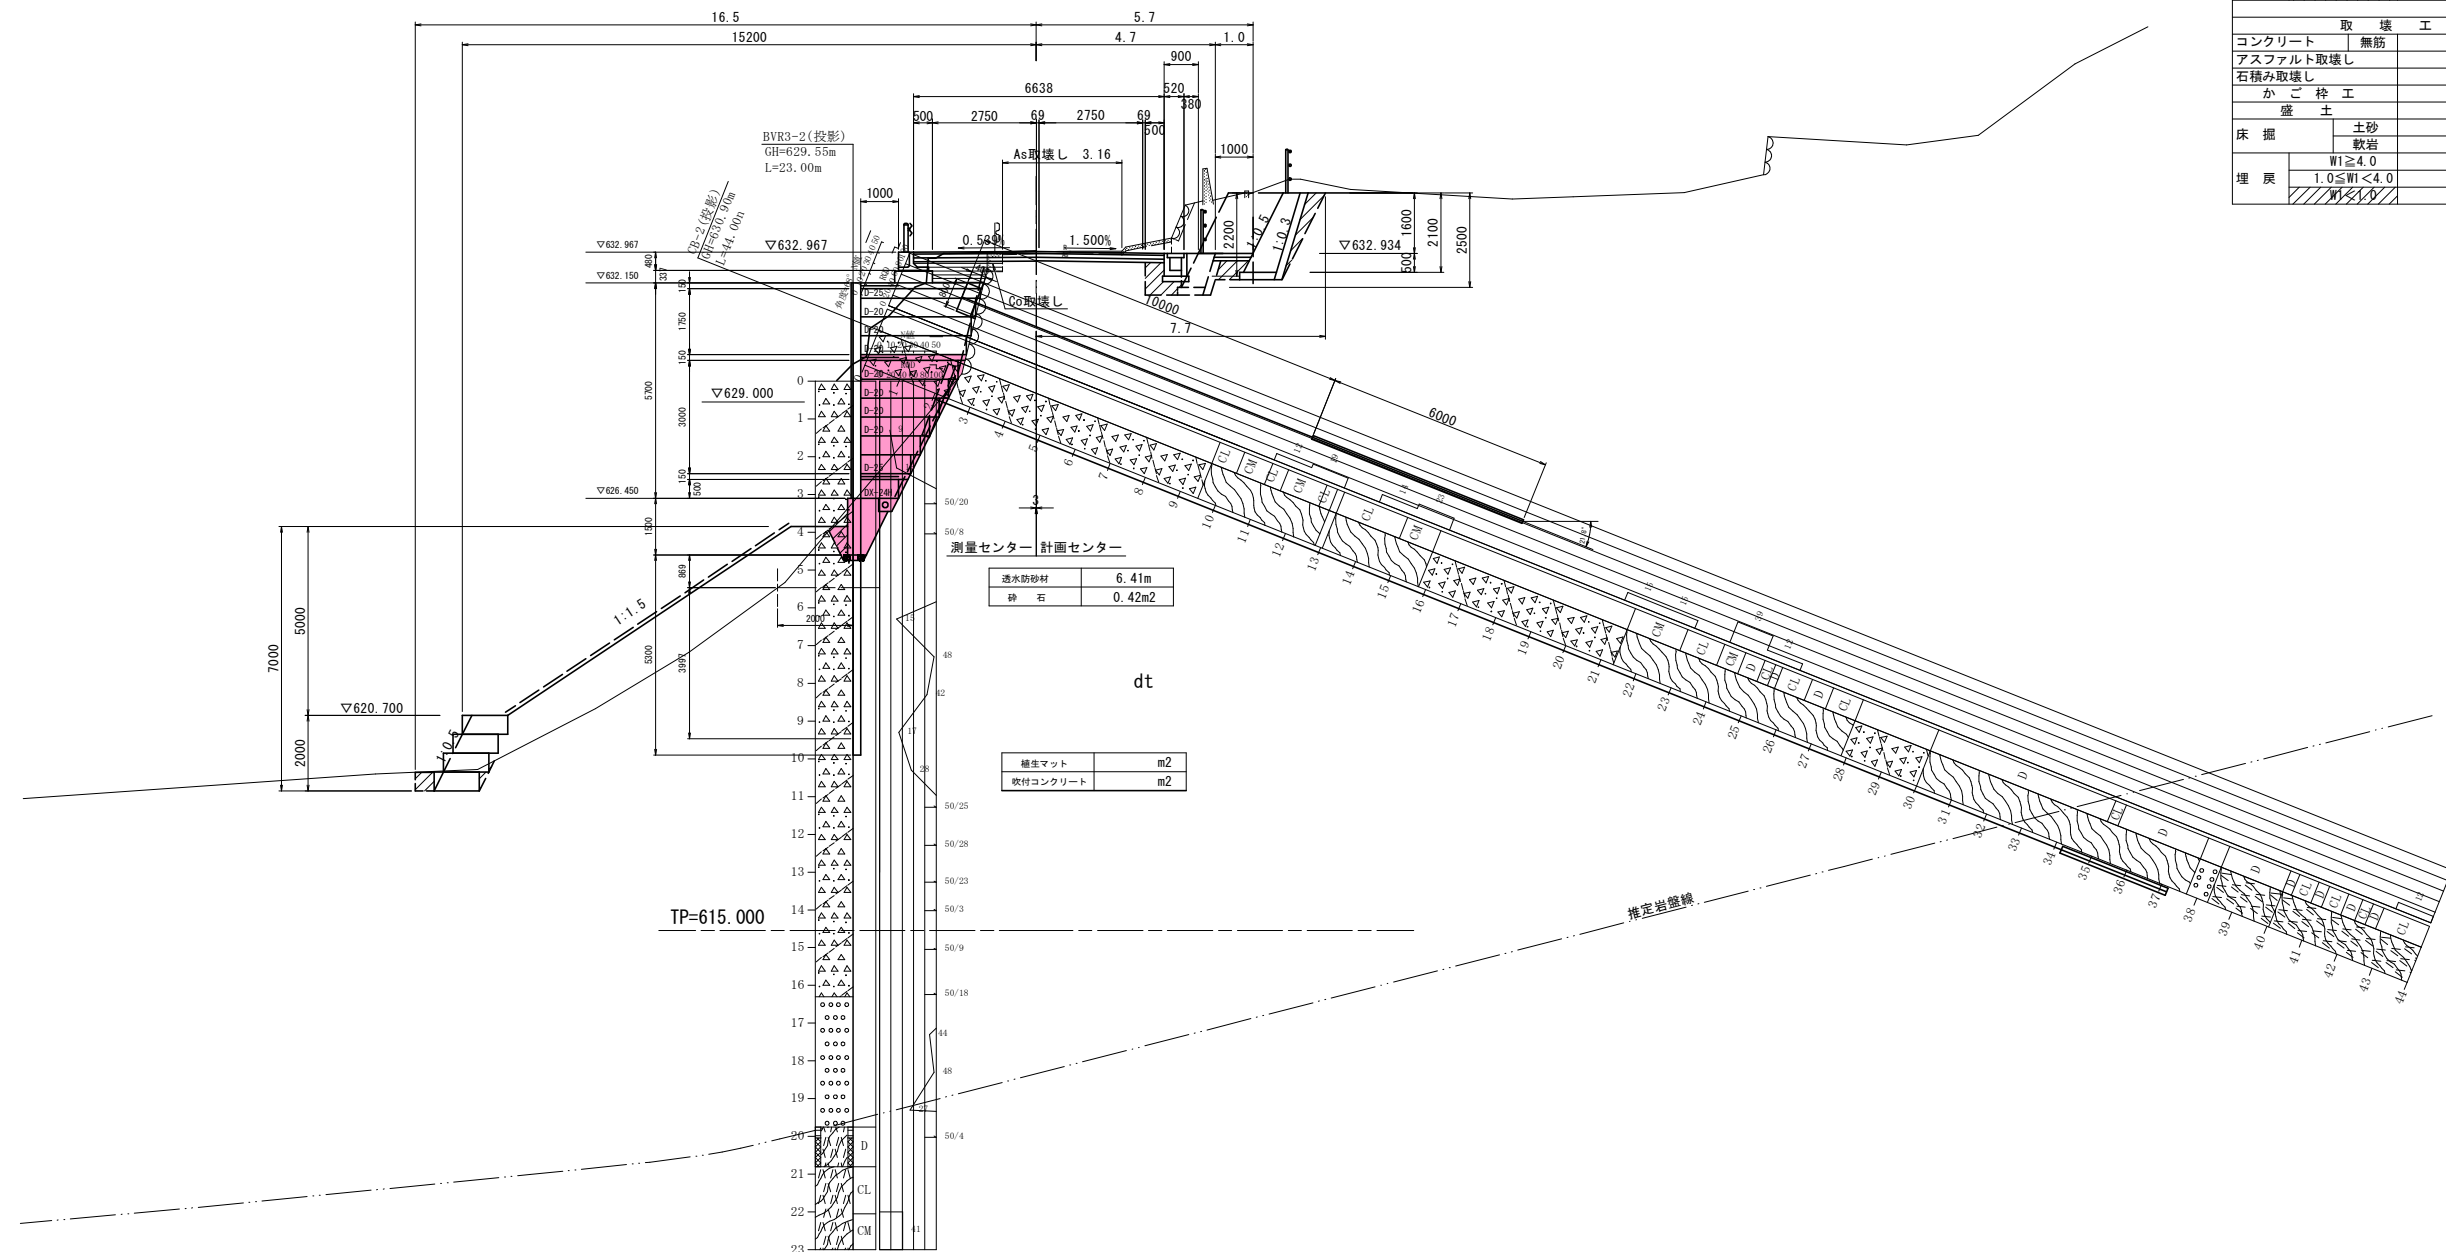




実施設計図面

工 事 名	R8三土 国道439号 三・東祖谷久保 道路改良工事（1）（企育）		
路線名等	一般国道439号		
工事箇所	三好市東祖谷久保（第1分割）		
図 面 名	横断面（3）		
縮 尺	1:100	図面番号	6 / 16
会 社 名			
事業者名	徳島県三好県土整備事務所		


軽量盛土工展開図 S=1/100

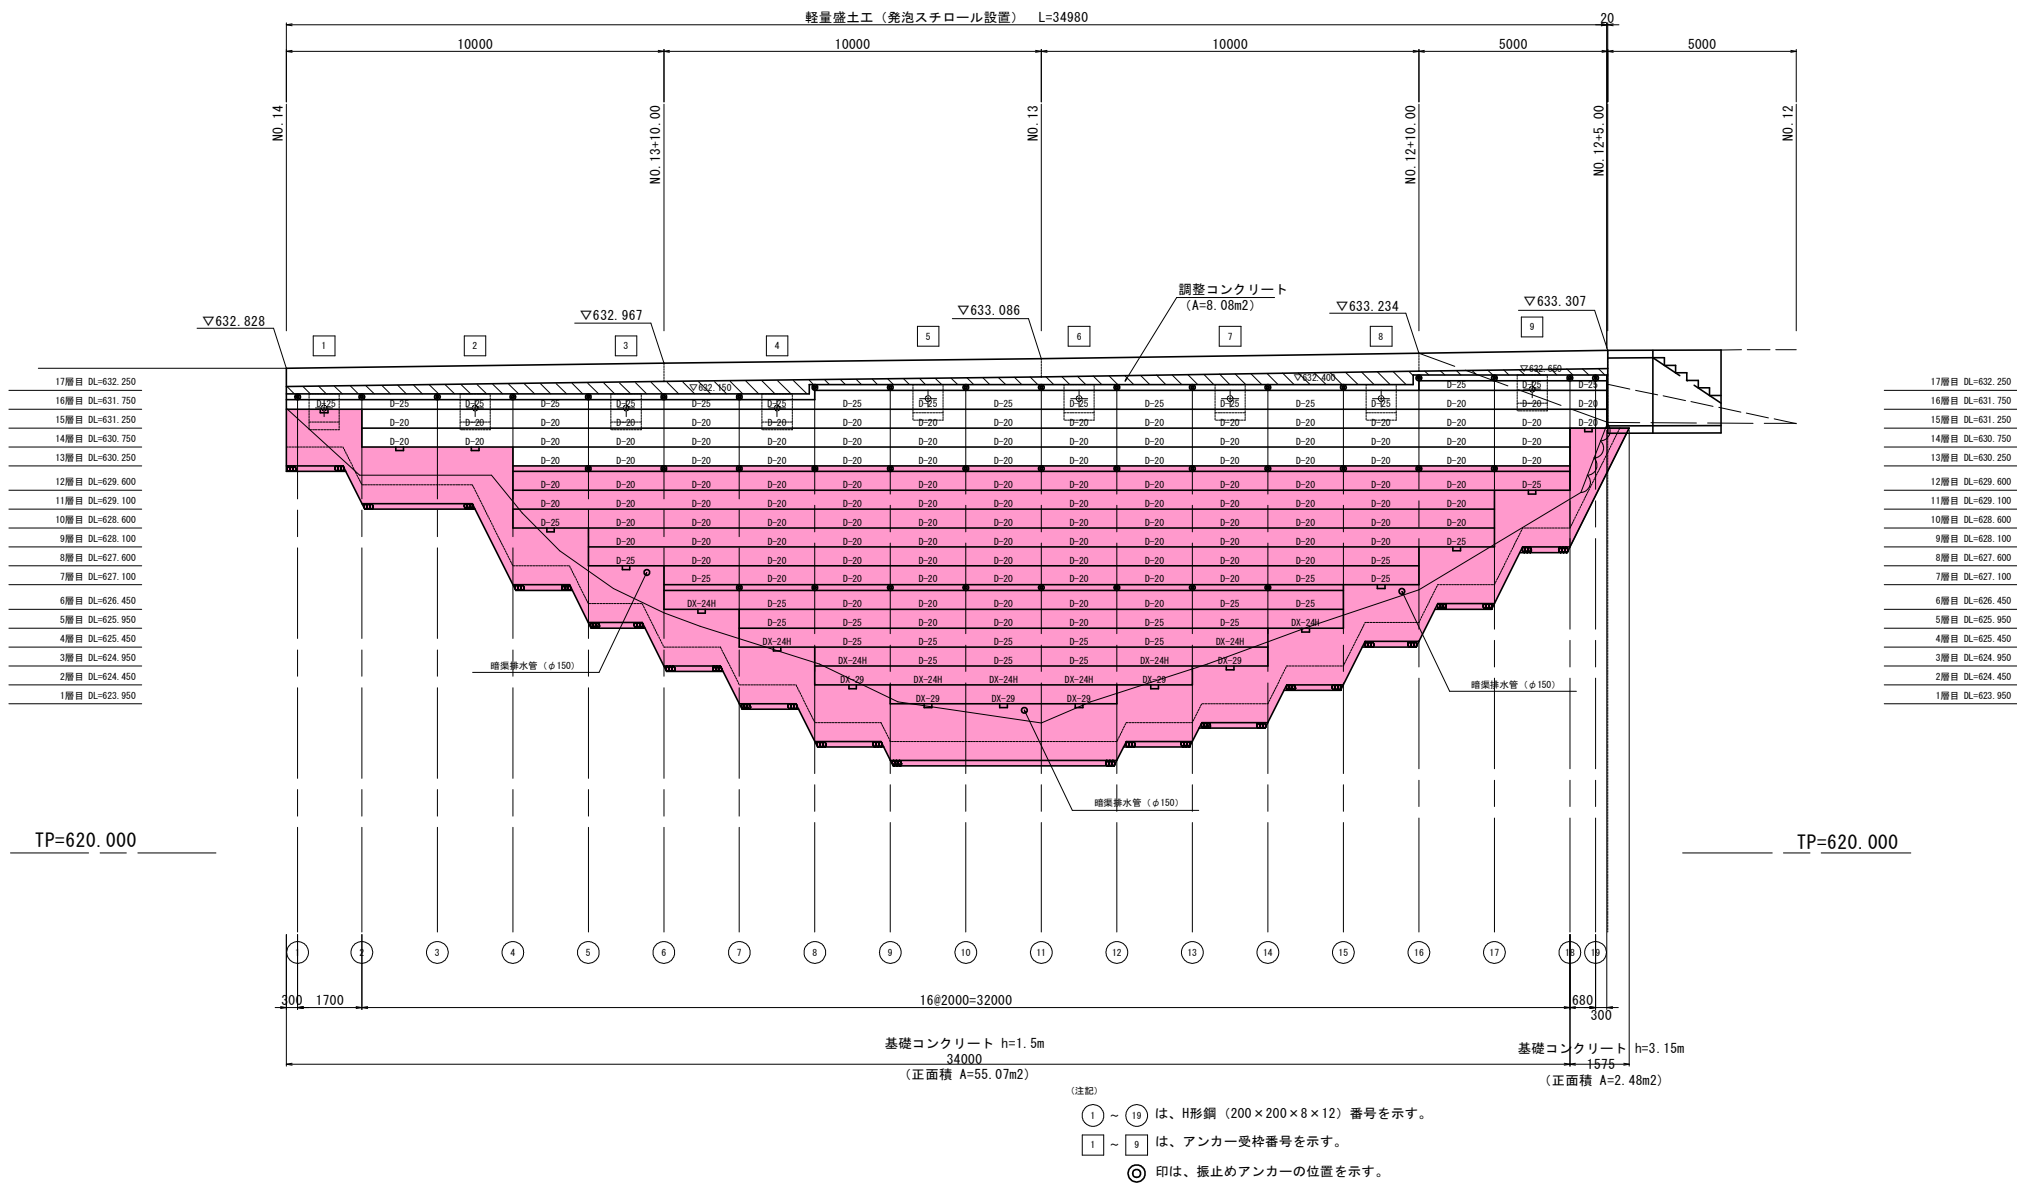

基礎コンクリート工詳細図 S=1/50

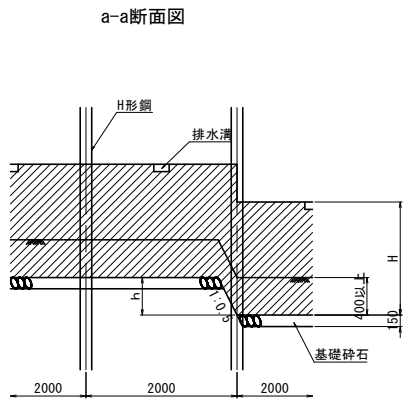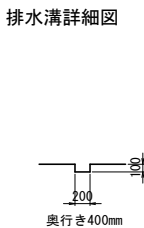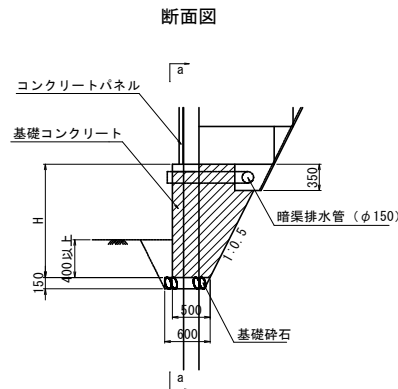

ガードレール基礎工詳細図 S=1/50

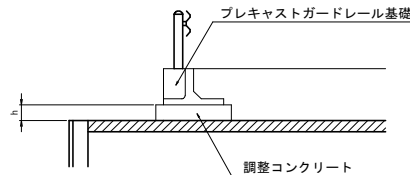

実施設計図面				
工 事 名	R 8 三 土 国 道 4 3 9 号 三・東祖谷久保 道路改良工事 (1) (企育)			
路線名等	一般国道 4 3 9 号			
工事箇所	三好市東祖谷久保 (第 1 分割)			
図 面 名	軽量盛土工展開図			
縮 尺	図示	図面番号	8	／ 16
会 社 名				
事業者名	徳島県三好県土整備事務所			

$$S=1/100$$


番号	種 別	鋼材長 (m)	縦ぎ手位置 (m)		削孔長 (m)		備 考
			上杭H1	下杭H2	土砂部	岩 部	
1	H-200×200×8×12	7.50	-	-	5.60	-	
2	"	8.00	-	-	5.10	-	
3	"	8.00	-	-	5.10	-	
4	"	10.00	-	-	4.95	-	
5	"	11.00	-	-	4.95	-	
6	"	12.50	-	-	5.30	-	
7	"	12.50	-	-	4.30	-	
8	"	14.00	-	-	4.55	-	
9	"	14.50	-	-	4.55	-	
10	"	14.50	-	-	4.55	-	
11	"	14.50	-	-	4.55	-	
12	"	14.50	-	-	4.55	-	
13	"	14.00	-	-	4.55	-	
14	"	13.50	-	-	4.55	-	
15	"	12.50	-	-	4.55	-	
16	"	12.00	-	-	4.95	-	
17	"	11.50	-	-	5.45	-	
18	"	11.50	-	-	6.95	-	
19	"	11.50	-	-	8.31	-	


記号	形状・寸法		枚 数	備 考
	幅	高 さ		
A (非表示)	1985	500	120	
B	1985	400		
C	1985	350	5	
D	1985	250		
E	965	400		
F	965	350		
G	965	250		

実施設計図面


工 事 名	R8三土 国道439号 三・東祖谷久保 道路改良工事（1）（企画）		
路線名等	一般国道439号		
工事箇所	三好市東祖谷久保（第1分割）		
図 面 名	H形鋼、コンクリートパネル展開図		
縮 尺	1:100	図面番号	9 / 16
会 社 名			
事業者名	徳島県三好県土整備事務所		

コンクリート床版平面範囲図 S=1/100

上部コンクリート床版平面図

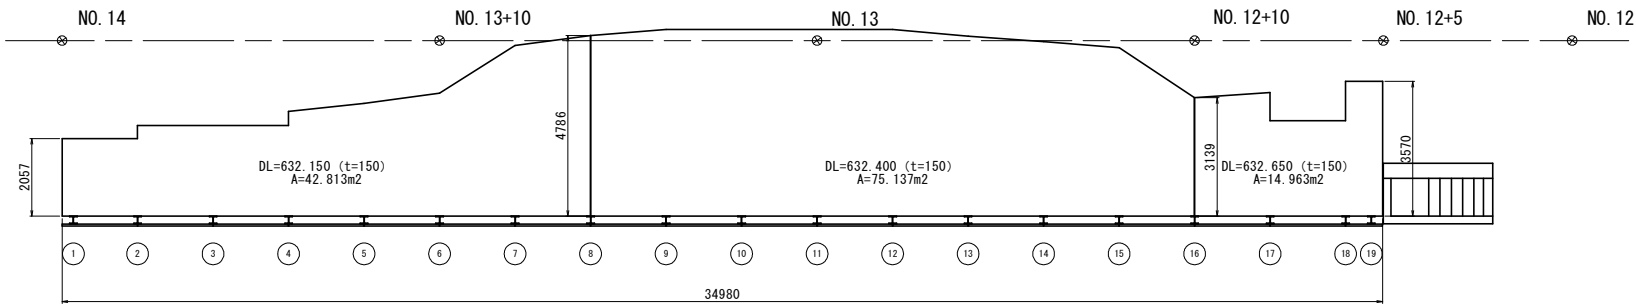


平面図

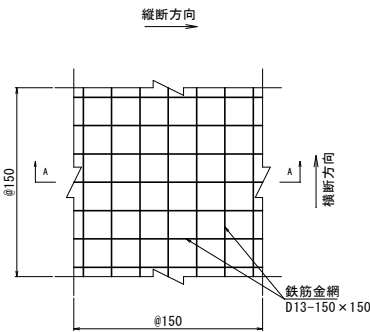


※) 床版の下面側に道路横断方向の鉄筋を配置すること。


中間コンクリート床版平面図

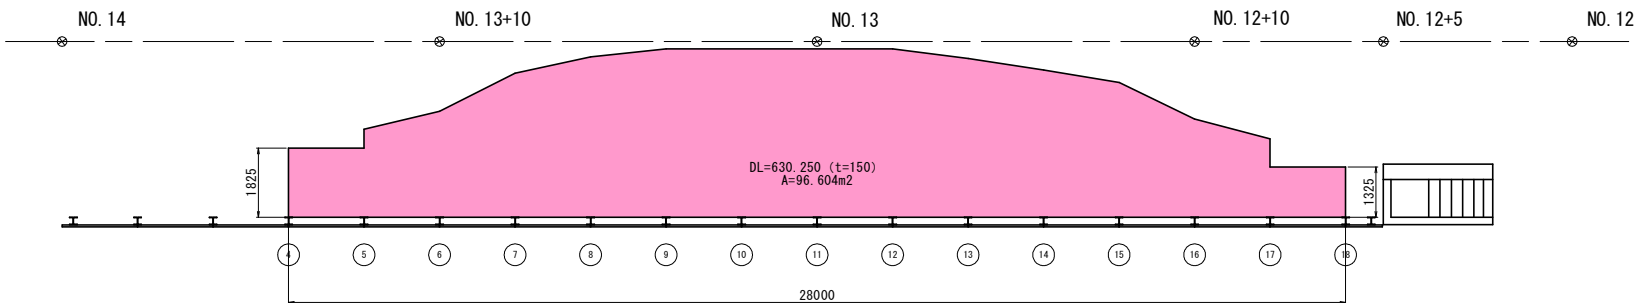


上部床版段差部詳細図

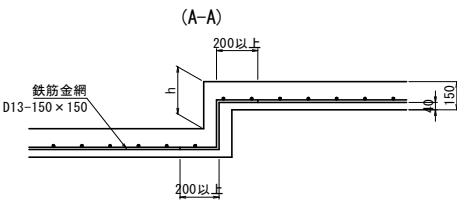


中間床版部詳細図

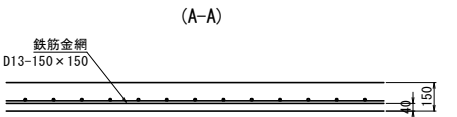

床版目地部詳細図

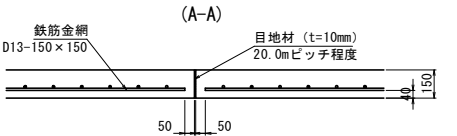

中間コンクリート床版平面図

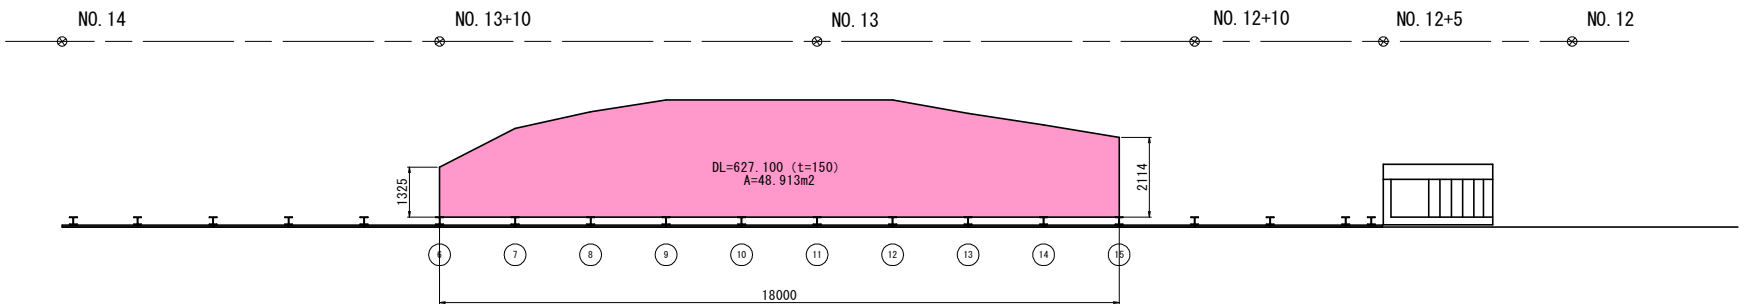


実施設計図面


工事名	R8三土 国道439号 三・東祖谷久保 道路改良工事(1)(企育)		
路線名等	一般国道439号		
工事箇所	三好市東祖谷久保(第1分割)		
図面名	コンクリート床版平面範囲図		
縮尺	図示	図面番号	10 / 16
会社名			
事業者名	徳島県三好県土整備事務所		

発泡スチロール平面範囲図（1） S=1/100


3層目

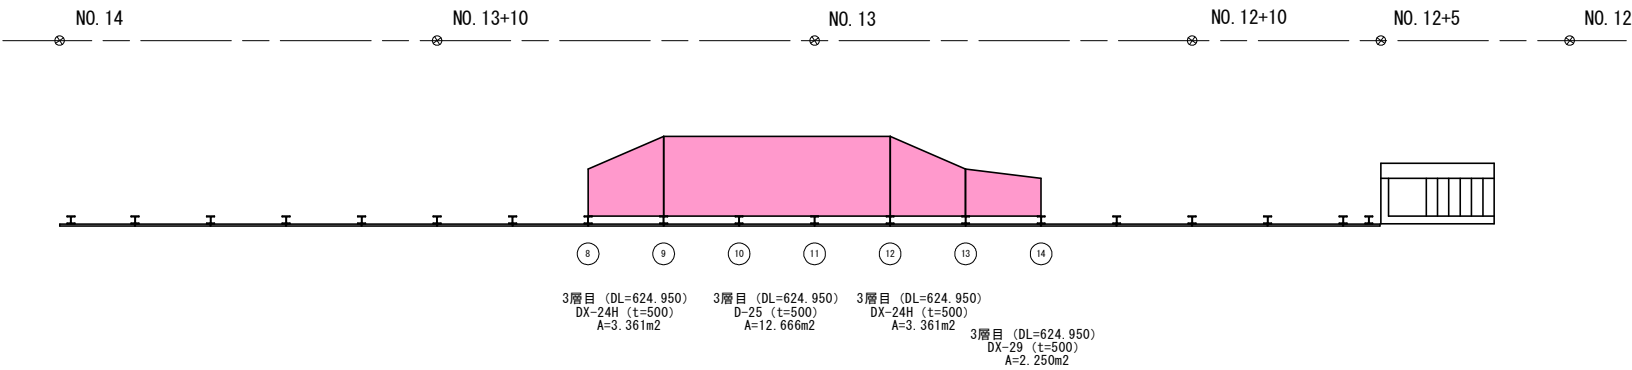

2層目

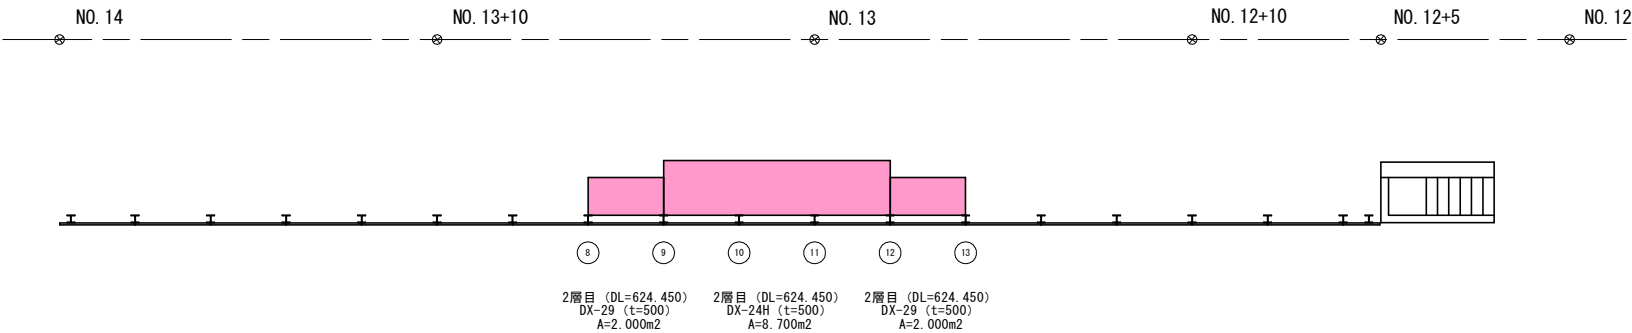


1層目

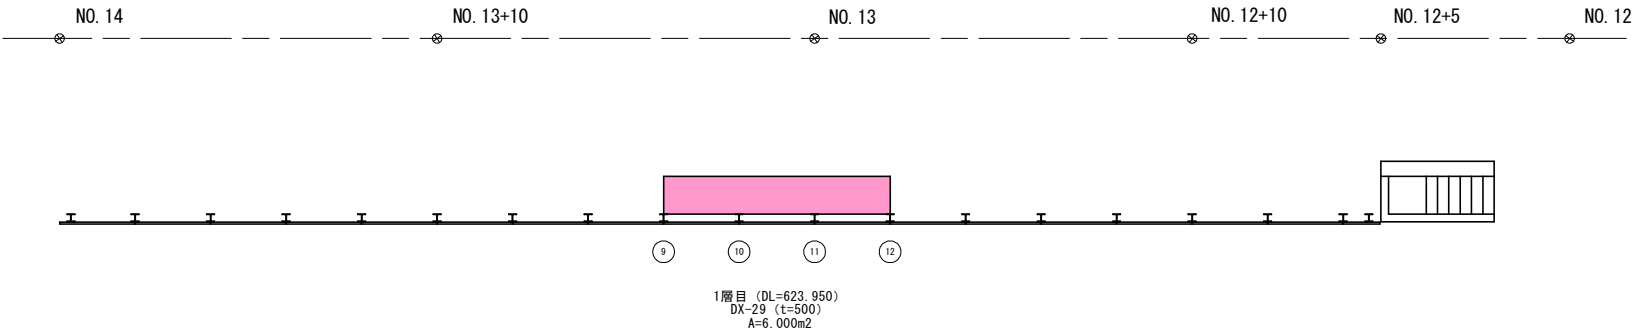


緊結金具の設置例


平面図

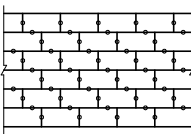


側面図

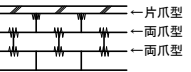

片爪型

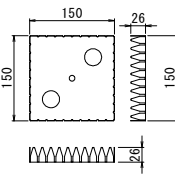

両爪型

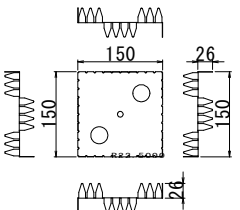


1. 片爪型の使用場所は、発泡スチロール上面にコンクリート床版等が設置される位置に設ける。
2. 緊結金具の数量は、1.0m3当り2.3個とする。

実施設計図面


工事名	R8三土 国道439号 三・東祖谷久保 道路改良工事(1) (企育)		
路線名等	一般国道439号		
工事箇所	三好市東祖谷久保(第1分割)		
図面名	発泡スチロール平面範囲図(1)		
縮尺	図示	図面番号	11 / 16
会社名			
事業者名	徳島県三好県土整備事務所		

発泡スチロール平面範囲図（2） S=1/100


6層目

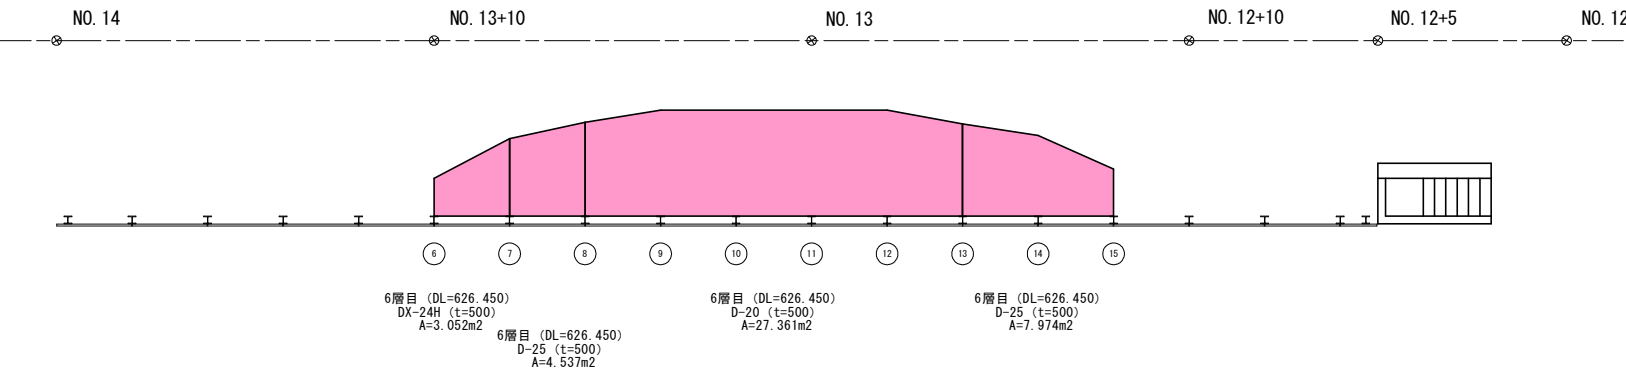

5層目



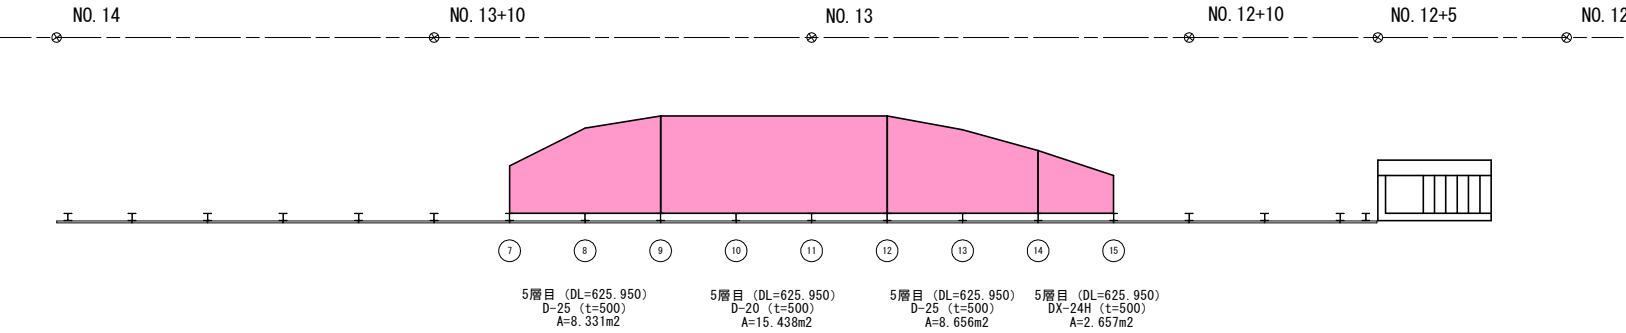


4層目

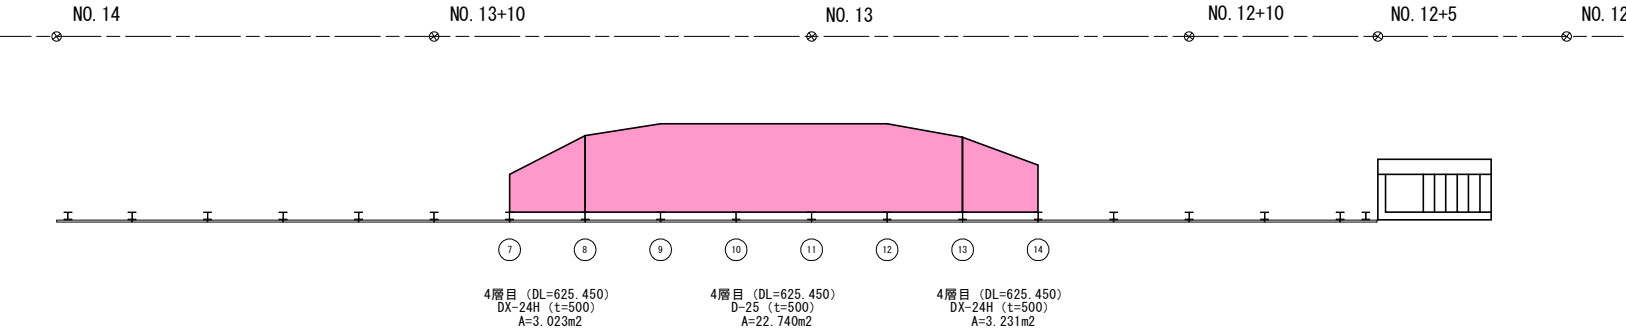




実施設計図面			
工 事 名	R 8 三 土 国 道 4 3 9 号 三・東祖谷久保 道路改良工事（1）（企育）		
路線名等	一般国道 4 3 9 号		
工事箇所	三好市東祖谷久保（第 1 分割）		
図 面 名	発泡スチロール平面範囲図（2）		
縮 尺	1:100	図面番号	12 / 16
会 社 名			
事業者名	徳島県三好県土整備事務所		

発泡スチロール平面範囲図（3） S=1/100

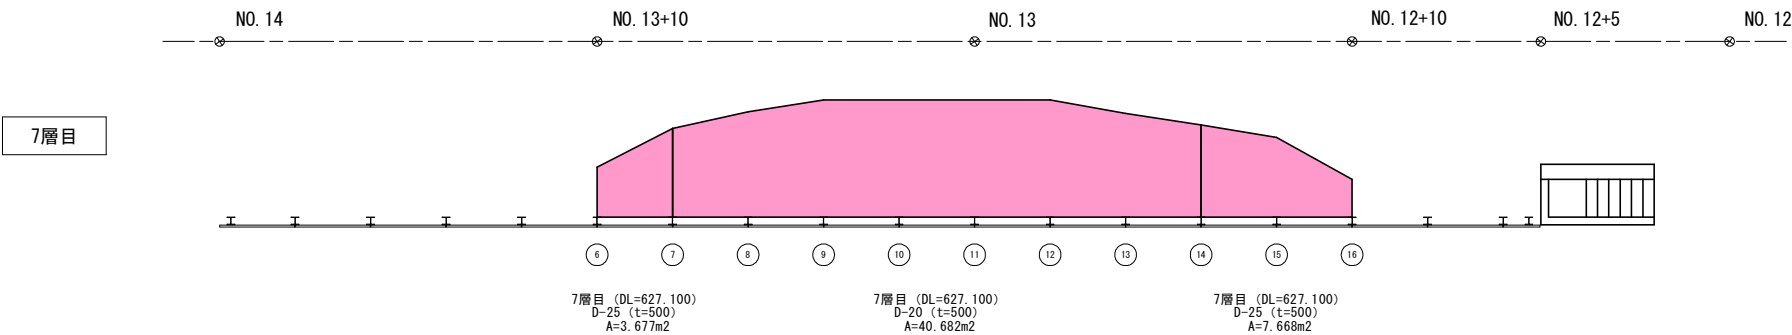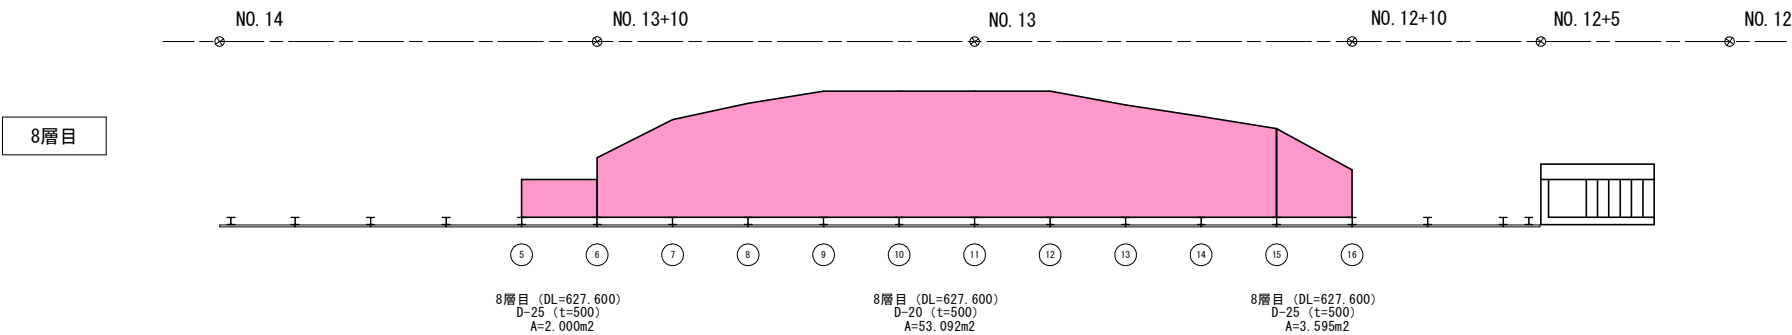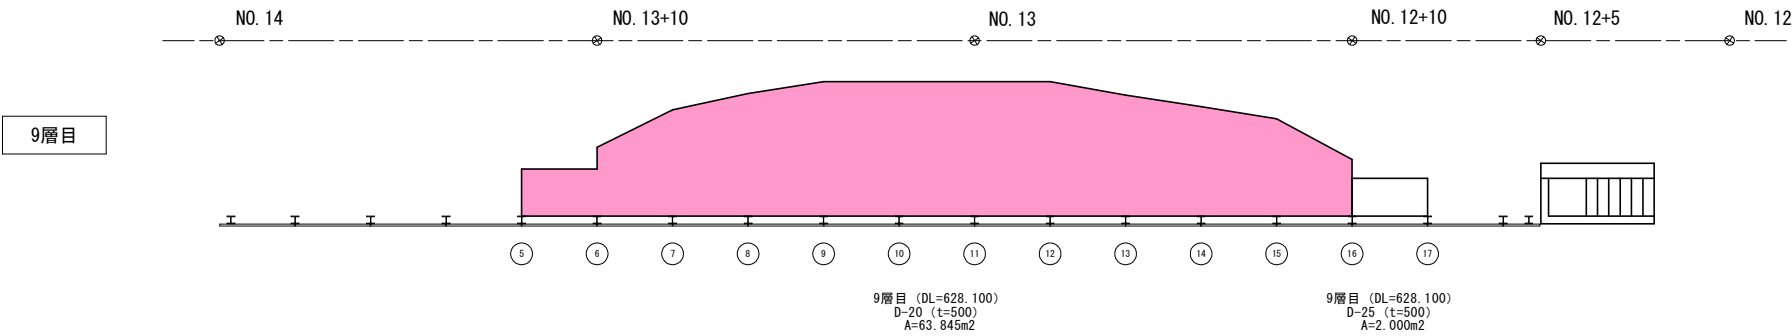

実施設計図面				
工 事 名	R 8 三 土 国 道 4 3 9 号 三・東祖谷久保 道路改良工事（1）（企育）			
路線名等	一般国道 4 3 9 号			
工事箇所	三好市東祖谷久保（第 1 分割）			
図 面 名	発泡スチロール平面範囲図（3）			
縮 尺	1:100	図面番号	13	／ 16
会 社 名				
事業者名	徳島県三好県土整備事務所			


発泡スチロール平面範囲図（4） S=1/100

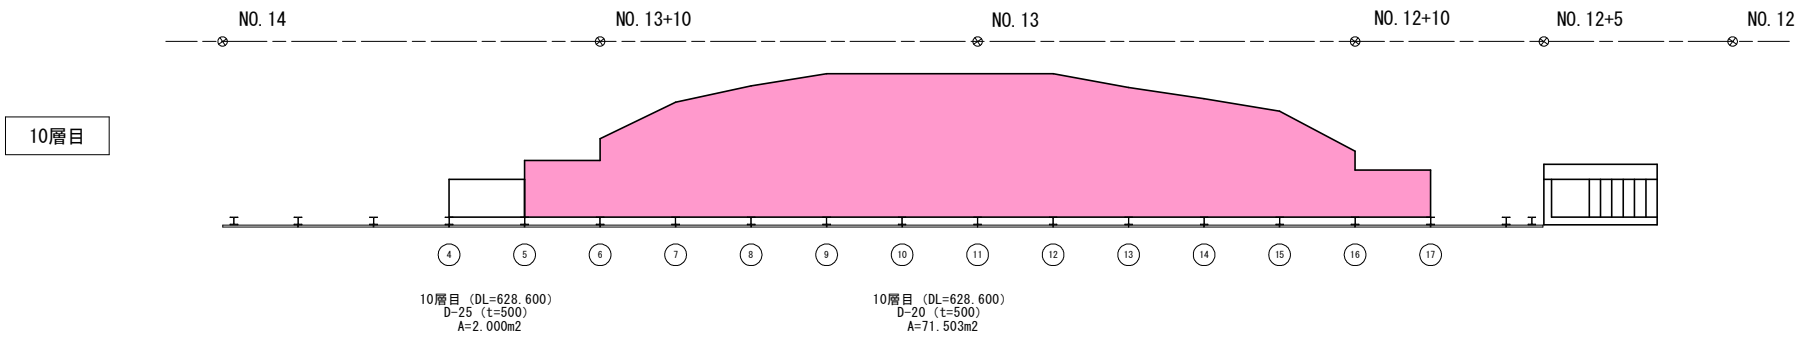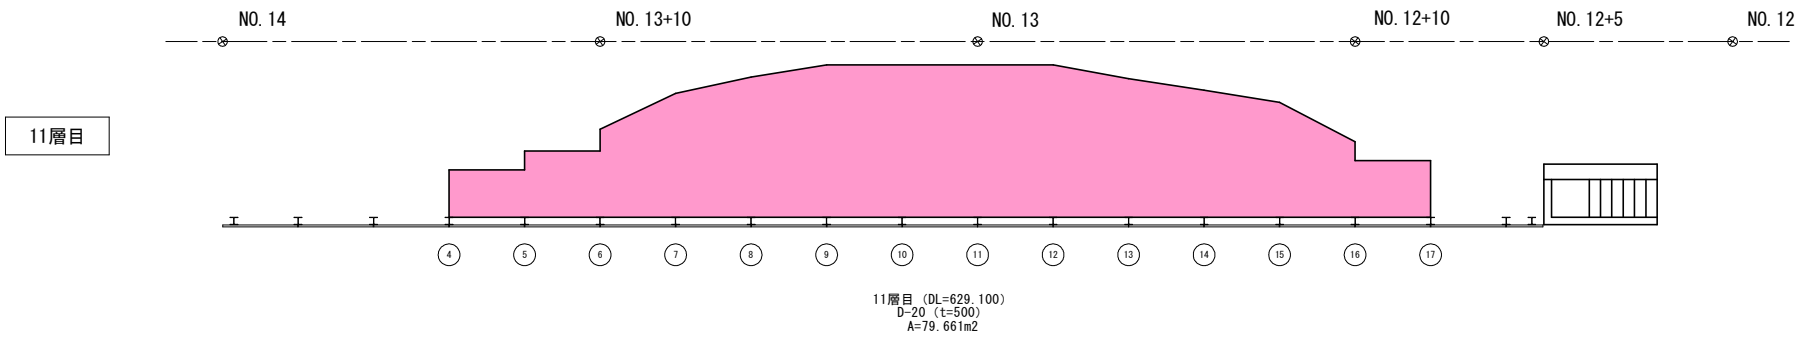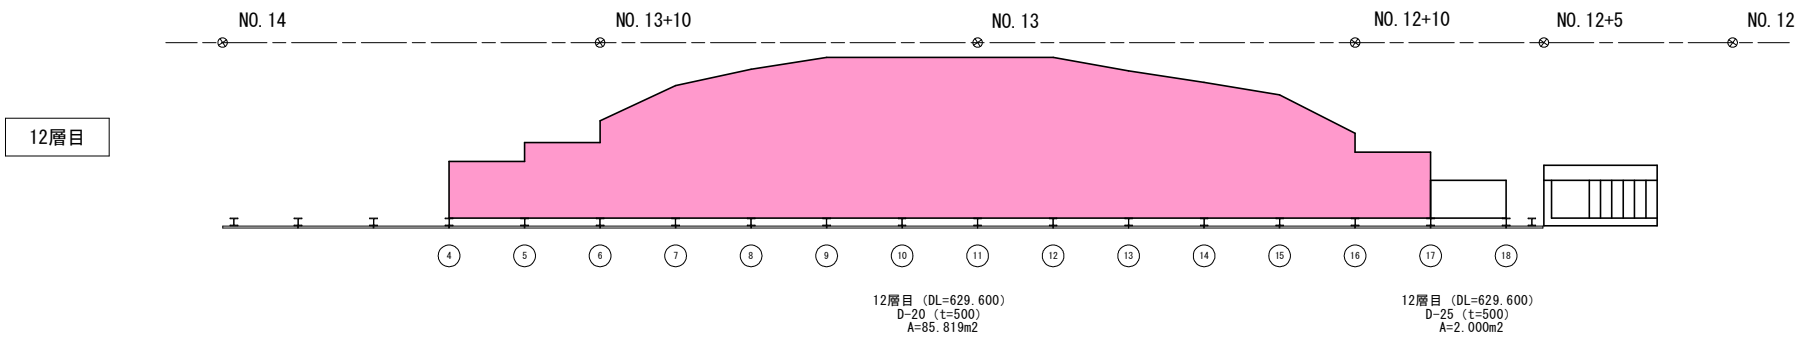


実施設計図面				
工 事 名	R8三土 国道439号 三・東祖谷久保 道路改良工事(1) (企育)			
路線名等	一般国道439号			
工事箇所	三好市東祖谷久保(第1分割)			
図 面 名	発泡スチロール平面範囲図(4)			
縮 尺	1:100	図面番号	14	／ 16
会 社 名				
事業者名	徳島県三好県土整備事務所			

押出成型セメント板取付詳細図（根入れタイプ H-200）


押出成型セメント板取付正面詳細図 S=1:20

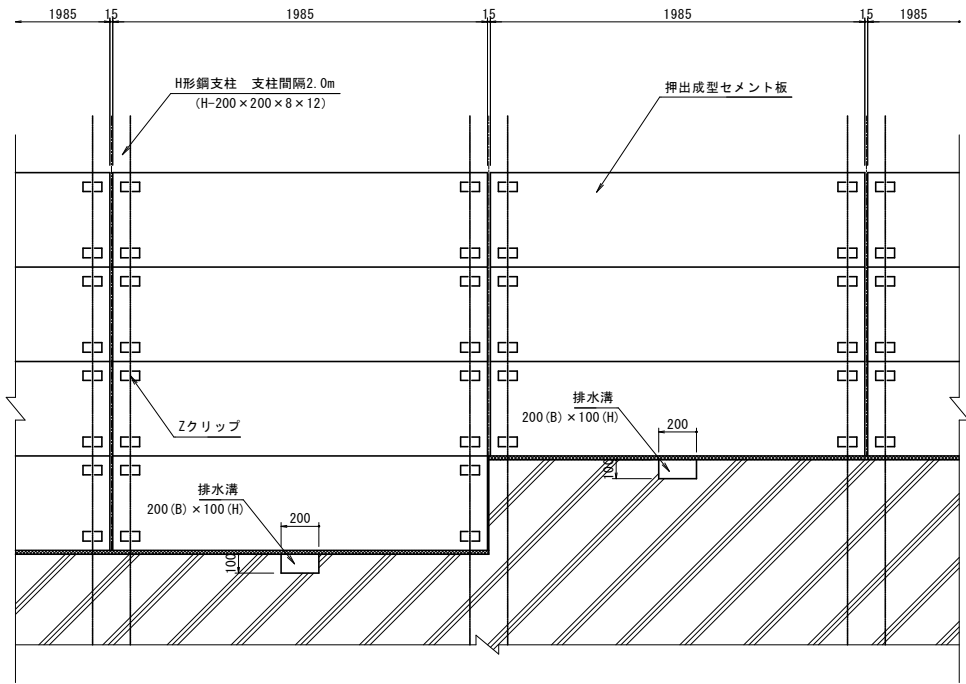


断面A-A S=1:5

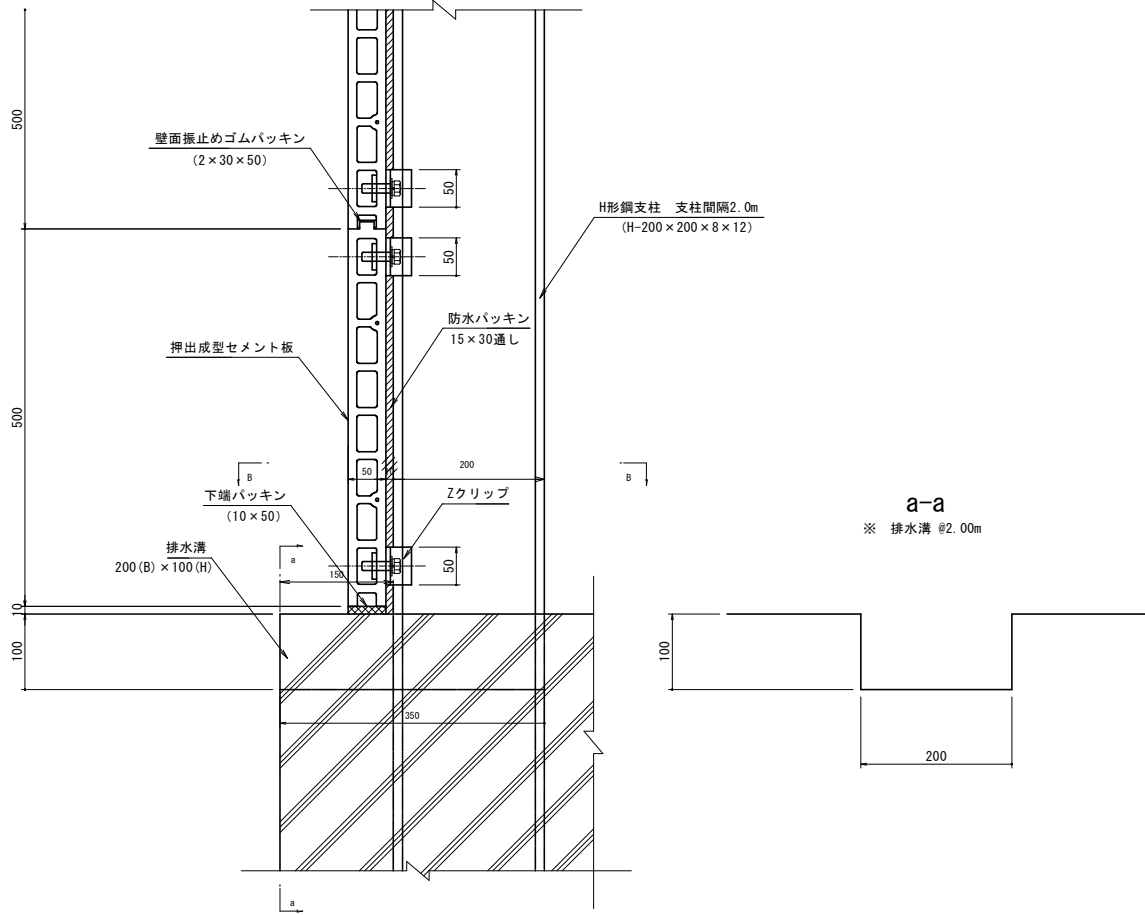

押出成型セメント板取付平面詳細図 S=1:5

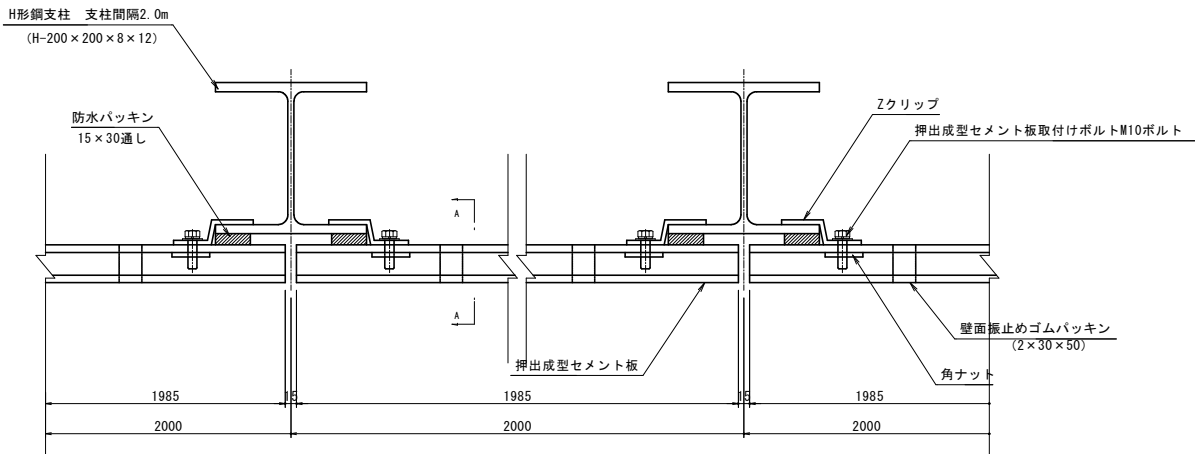

断面B-B S=1:5







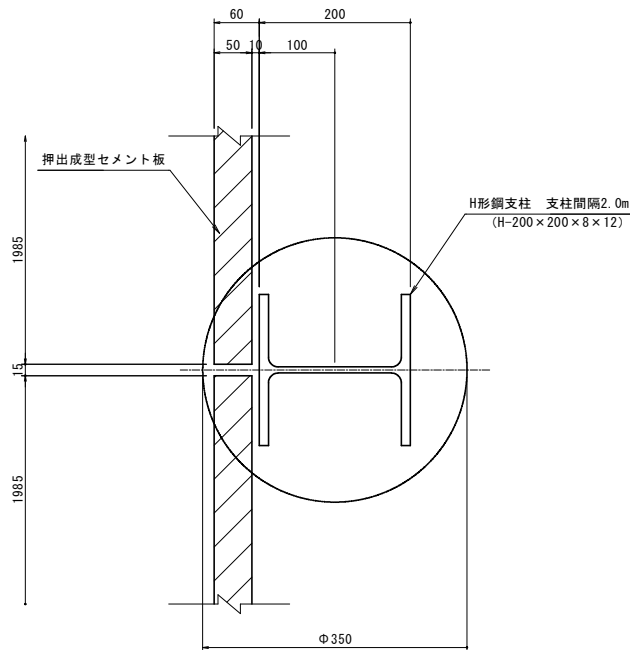


実施設計図面				
工事名	R8三土 国道439号 三・東祖谷久保道路改良工事(1) (企育)			
路線名等	一般国道439号			
工事箇所	三好市東祖谷久保 (第1分割)			
図面名	押出成型セメント板取付詳細図			
縮尺	図示	図面番号	15	16
会社名				
事業者名	徳島県三好県土整備事務所			

振止めアンカー詳細図

H-200用

S=1/4

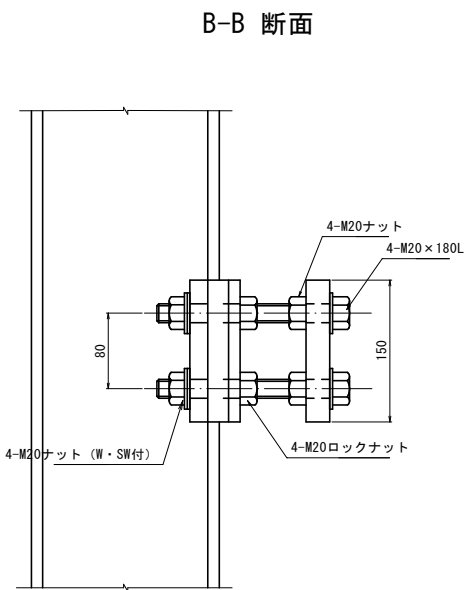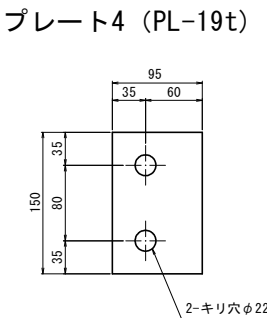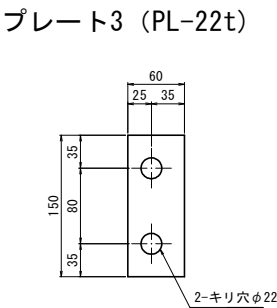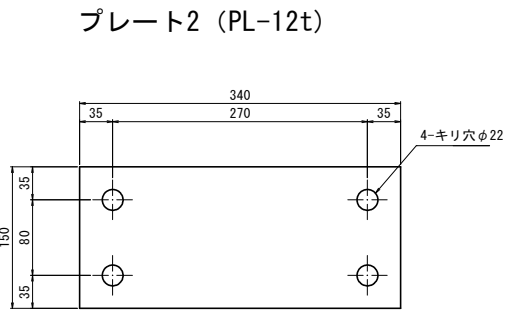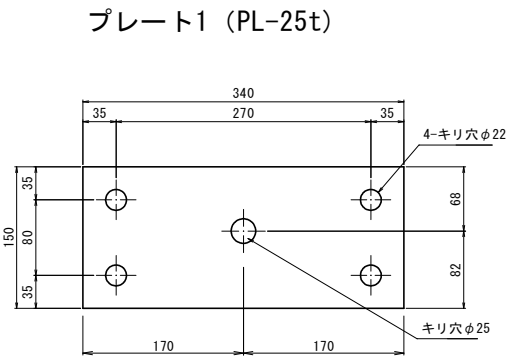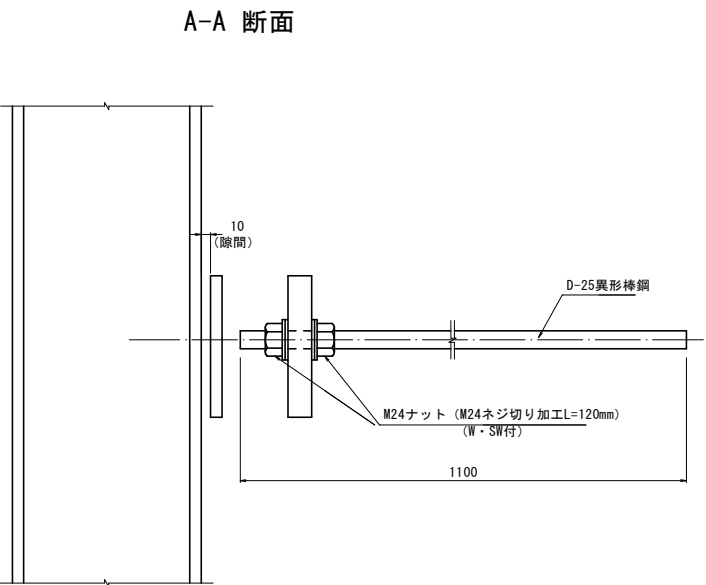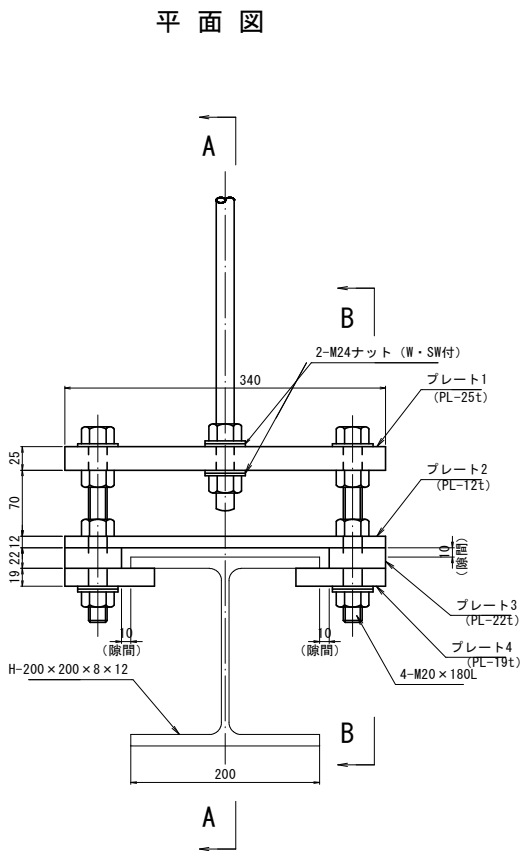

材料表

1ヶ所当たり				
名称	材質	寸法	数量	備考
プレート1	SS400	PL-150*340*25t	1	溶融亜鉛めっき (HDZ55)
プレート2	"	PL-150*340*12t	1	"
プレート3	"	PL-150*60*22t	2	"
プレート4	"	PL-150*95*19t	2	"
异形棒鋼	SD345	D25×1100	1	先端部M24ネジ切り加工L=120mm
M24ナット	SS400	M24	2	溶融亜鉛めっき
M24 W	"	"	2	"
M24 SW	"	"	2	"
M20ボルト	SS400	M20×180L	4	溶融亜鉛めっき
M20ナット	"	M20	8	"
M20 W	"	"	8	"
M20 SW	"	"	4	"
M20ロックナット	"	"	4	"

実施設計図面

工事名	R8三土 国道439号 三・東祖谷久保		
路線名等	道路改良工事(1) (企育)		
工事箇所	三好市東祖谷久保 (第1分割)		
図面名	振止めアンカー詳細図		
縮尺	1:4	図面番号	16 / 16
会社名			
事業者名	徳島県三好県土整備事務所		