
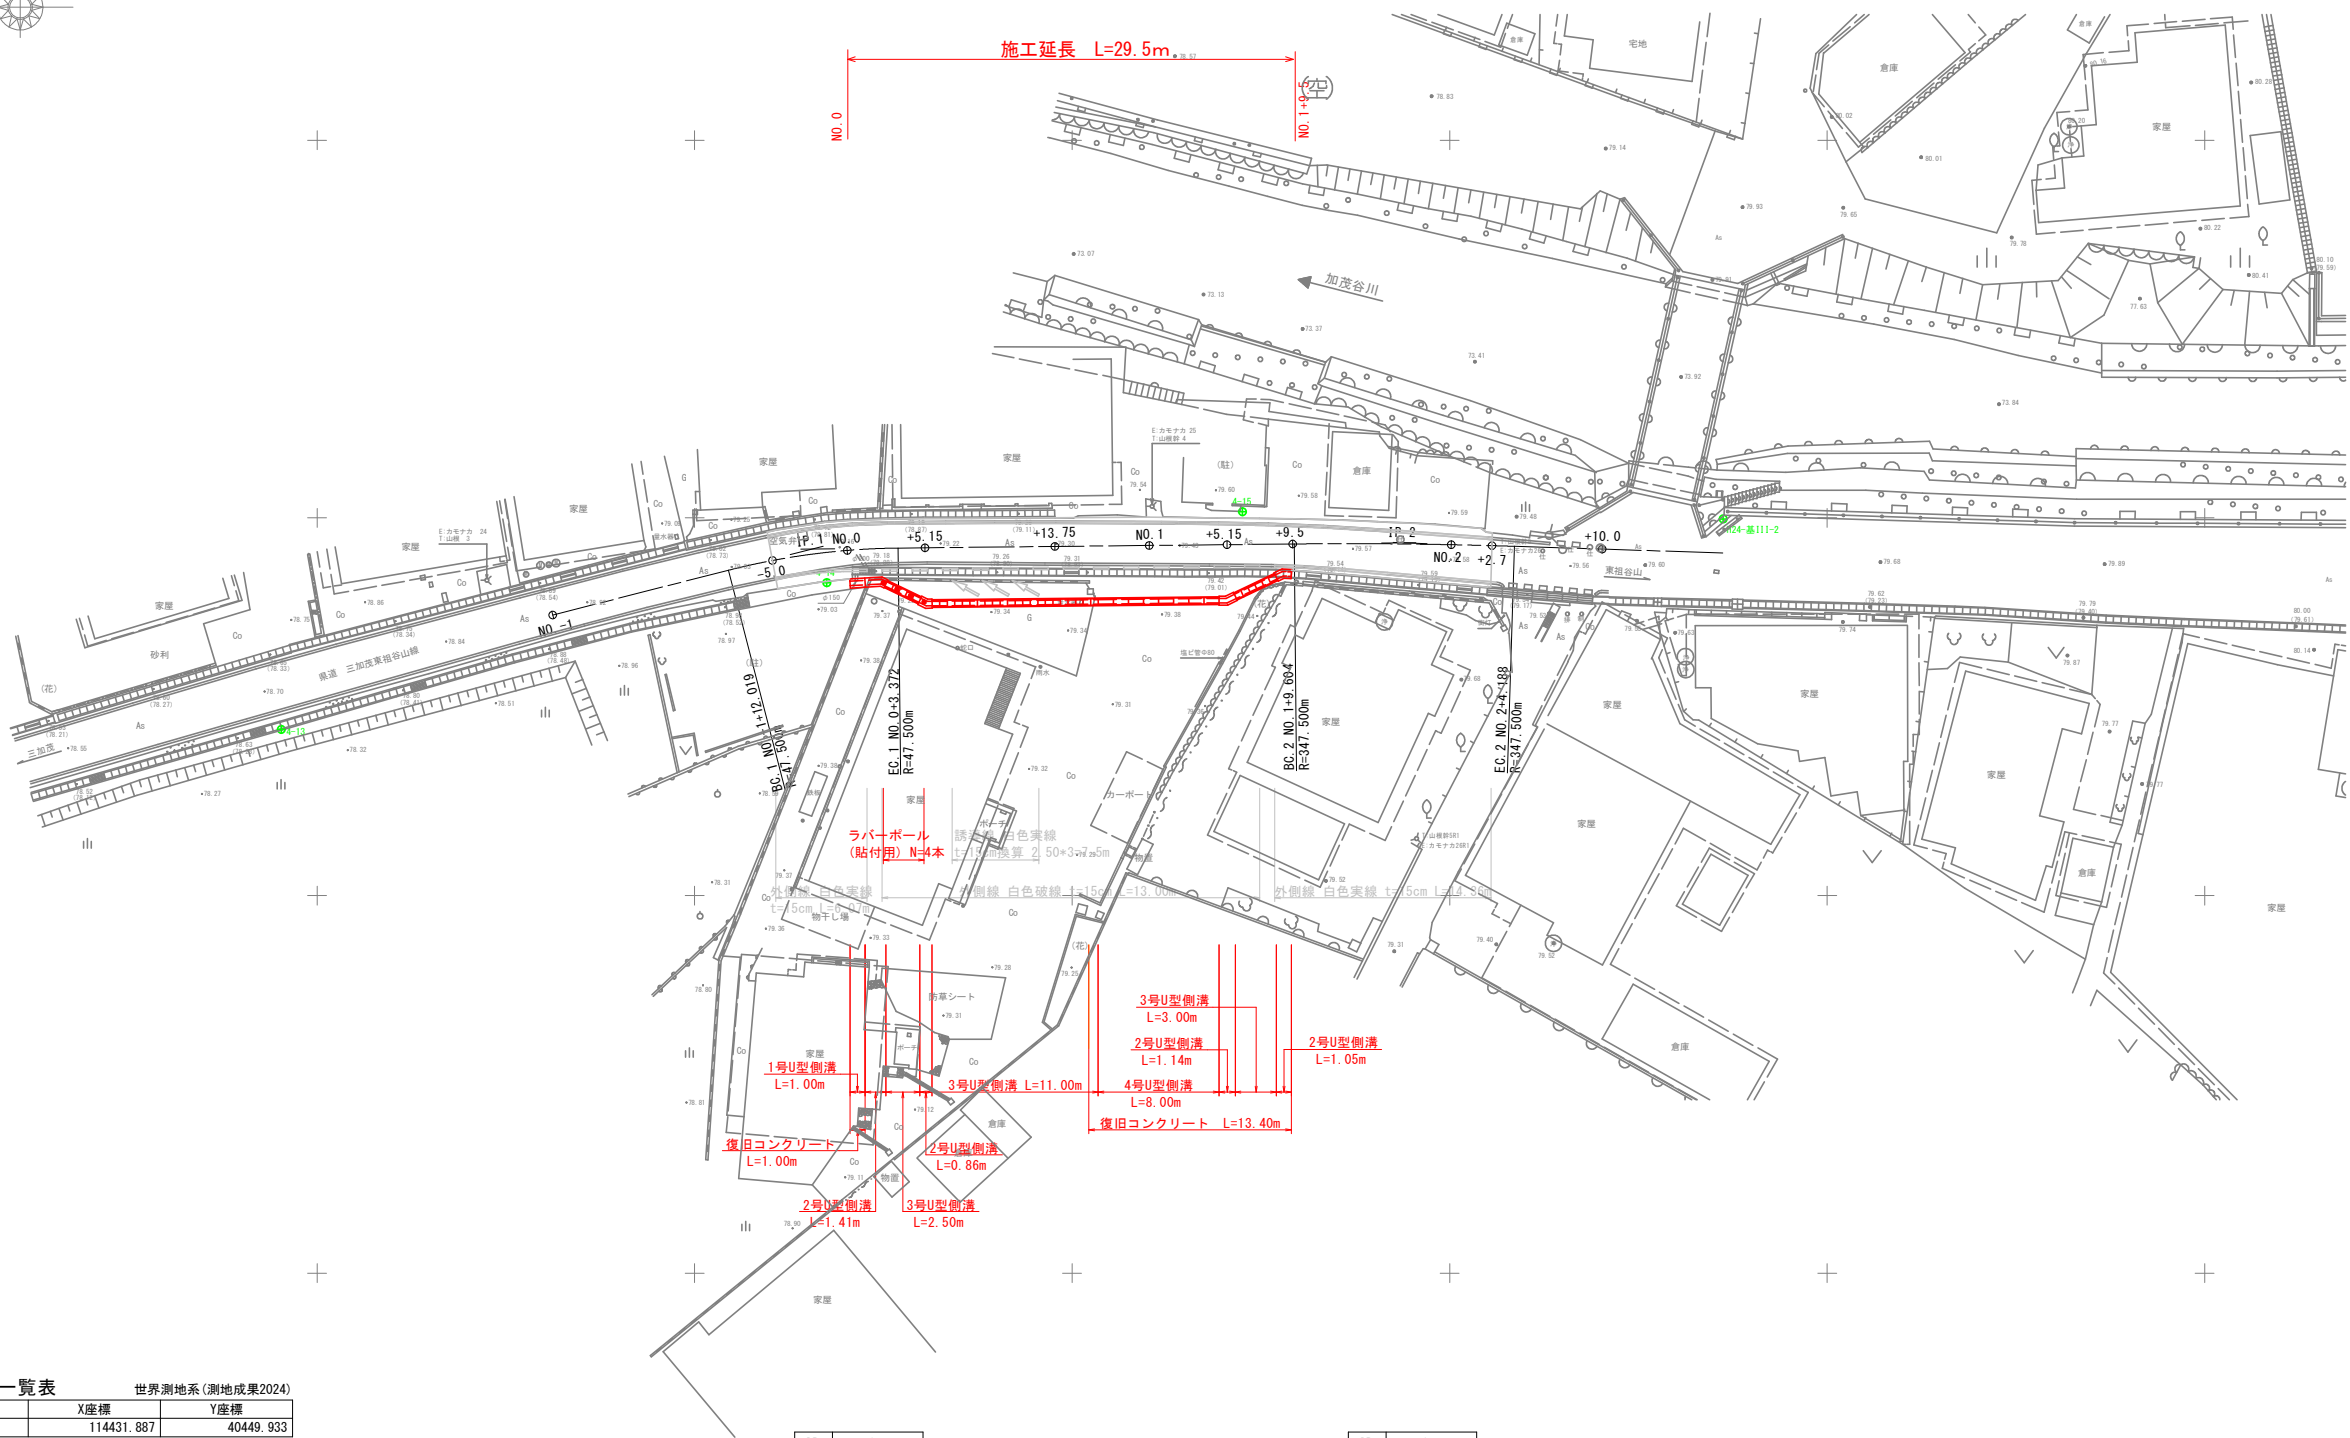


平面図 S=1/250

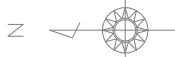

既知点座標一覧表

世界測地系(測地成果2024)

点名	X座標	Y座標
H24-基111-2	114431.887	40449.933

4級基準点座標一覧表

世界測地系(測地成果2024)

点名	X座標	Y座標	Z座標	備考
4-13	114527.370	40435.998	78.687	直接水準による
4-14	114491.243	40445.714	79.113	〃
4-15	114463.718	40450.410	79.596	〃


IP	1
IA	13-41-41
R	47.500m
TL	5.704m
CL	11.353m
SL	0.341m

IP	2
IA	2-24-17
R	347.500m
TL	7.293m
CL	14.584m
SL	0.077m

実施設計図面

世界測地系(測地成果2024)

工事名	R0三土 三加茂東祖谷山線 東・加茂 道路改良工事		
路線名等	(主)三加茂東祖谷山線		
工事箇所	三好郡東みよし町加茂		
図面名	平面図		
縮尺	S=1:250	図面番号	1 / 5
会社名			
事業者名	三好県土整備事務所		
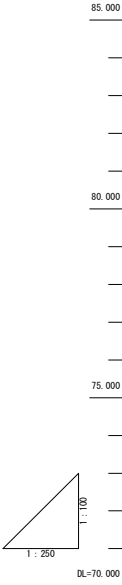
$$H=1/250$$


工事名	昭三 三加茂東祖谷山線 東・加茂 道路改良工事		
路線名等	(主) 三加茂東祖谷山線		
工事箇所	三好郡東みよし町加茂		
図面名	縦断面図		
縮 尺	V=1/100 H=1/250	図面番号	2 / 5
会社名			
事業者名	三好県土整備事務所		


標準断面図 S=1/50

舗装構成

車道舗装

表層 (再生密粒度アスコン)		100
上層路盤 (粒調砕石)	M-30	100
下層路盤 (再生クラッシャーラン)	RC-40	100
不陸整正		



N0.1 付近

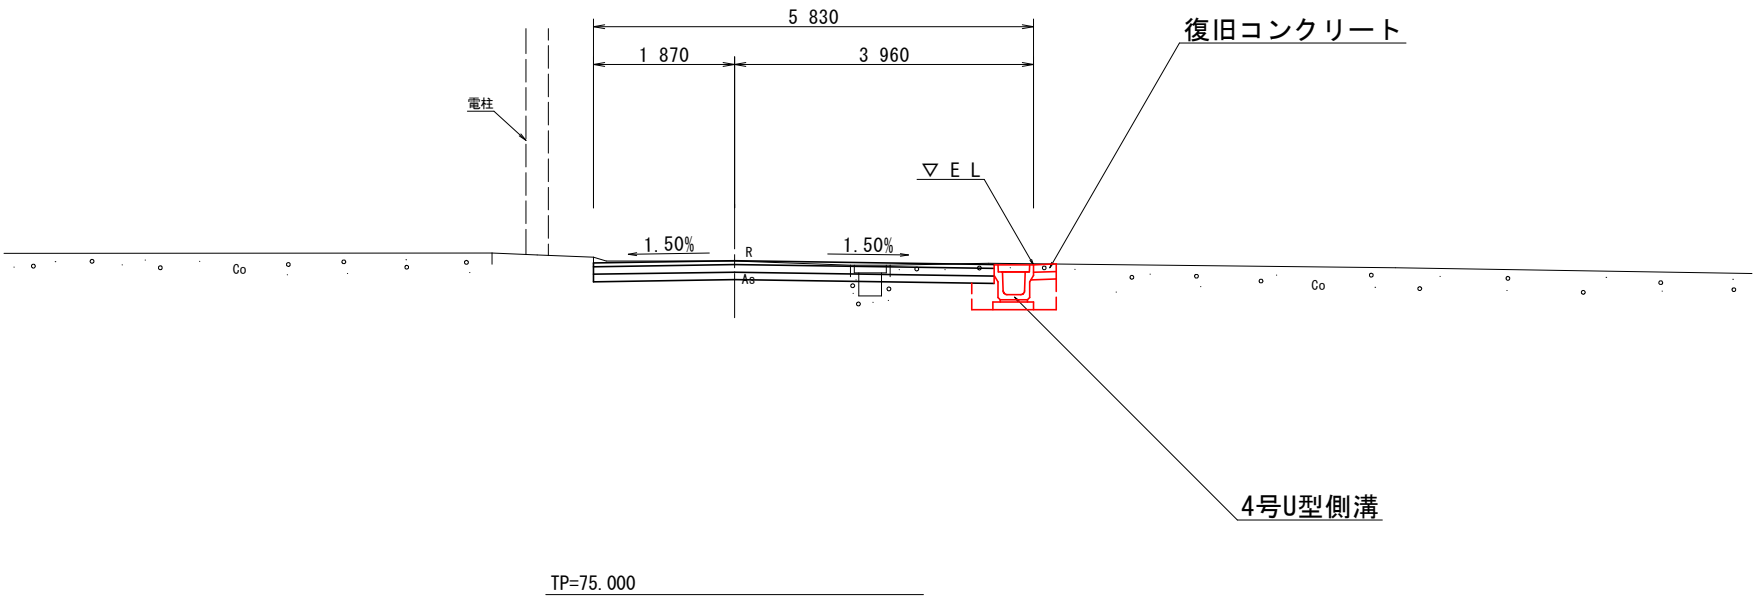

実施設計図面



工事名	R03土 三加茂東祖谷山線 東・加茂 道路改良工事		
路線名等	(主)三加茂東祖谷山線		
工事箇所	三好郡東みよし町加茂		
図面名	標準断面図		
縮 尺	S=1/50	図面番号	3 / 5
会社名			
事業者名	三好県土整備事務所		

名 称				数 量
掘 削	open掘削	土砂		1.1
	床堀B	土砂		0.4
	床堀B'	土砂		
床 掘		土砂		
		土砂		
埋 戻	W<1.0	土砂(締固有)		0.3
		土砂(締固無)		0.2
構造物取壊	Co構造物	無筋構造物		0.3
	鉄筋構造物			
舗装版破砕	ブロック塀	厚さ 10cm		1.0
	As t=5cm	障 害 無		
車道舗装	表層 t= 5cm	再生密粒度As		
	路盤 t=10cm	粒 調 砕 石		
	路盤 t=10cm	再生クラッシャ		

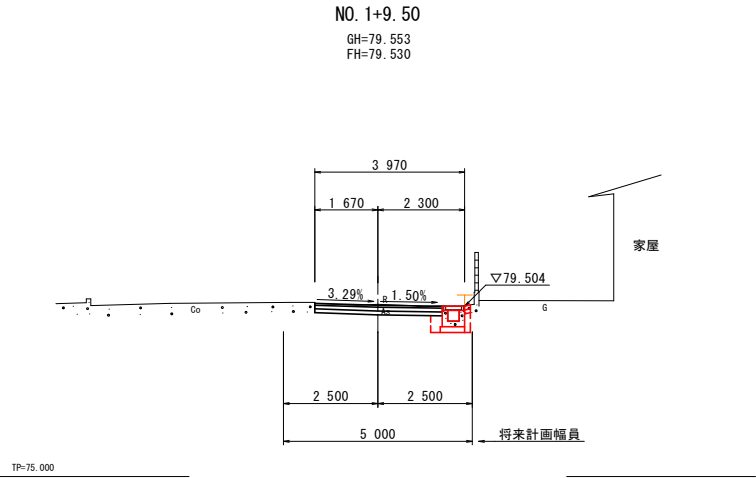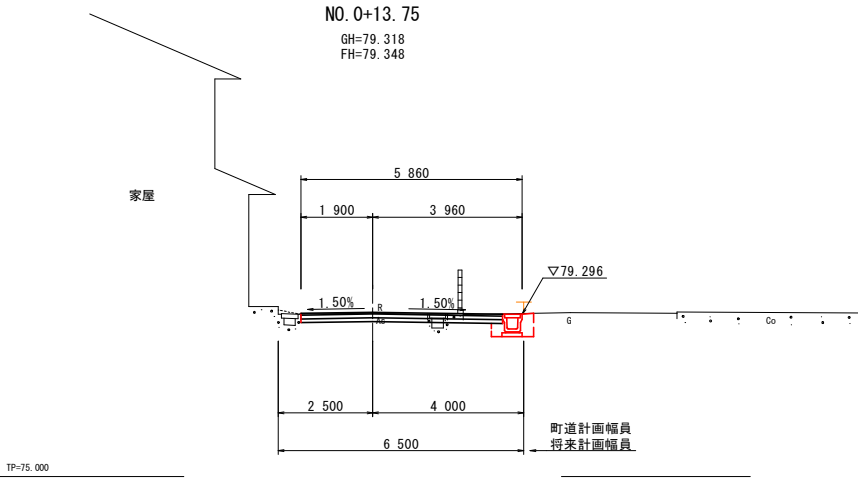



名 称				数 量
掘 削	open掘削	土砂		0.7
	床堀B	土砂		0.3
	床堀B'	土砂		
床 掘		土砂		
		土砂		
埋 戻	W<1.0	土砂(締固有)		0.1
		土砂(締固無)		0.1
構造物取壊	Co構造物	無筋構造物		0.2
	鉄筋構造物			
舗装版破砕	ブロック塀	厚さ 10cm		
	As t=5cm	障 害 無		
車道舗装	表層 t= 5cm	再生密粒度As		
	路盤 t=10cm	粒 調 砕 石		
	路盤 t=10cm	再生クラッシャ		

名 称				数 量
掘 削	open掘削	土砂		1.3
	床堀B	土砂		0.5
	床堀B'	土砂		
床 掘		土砂		
		土砂		
埋 戻	W<1.0	土砂(締固有)		0.3
		土砂(締固無)		0.2
構造物取壊	Co構造物	無筋構造物		0.3
	鉄筋構造物			
舗装版破砕	ブロック塀	厚さ 10cm		1.0
	As t=5cm	障 害 無		
車道舗装	表層 t= 5cm	再生密粒度As		
	路盤 t=10cm	粒 調 砕 石		
	路盤 t=10cm	再生クラッシャ		

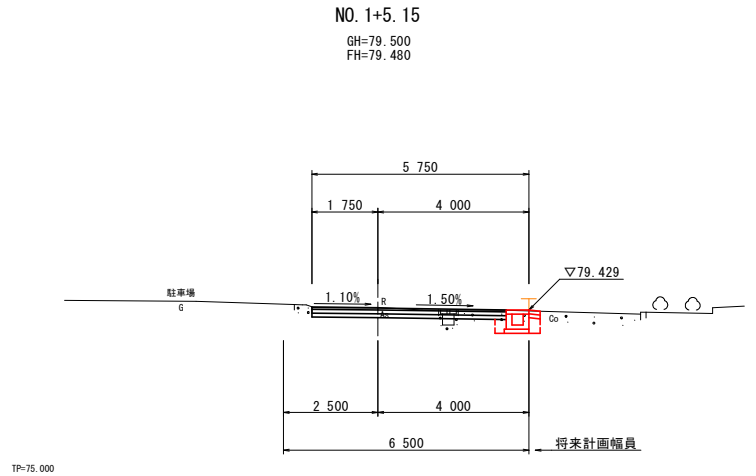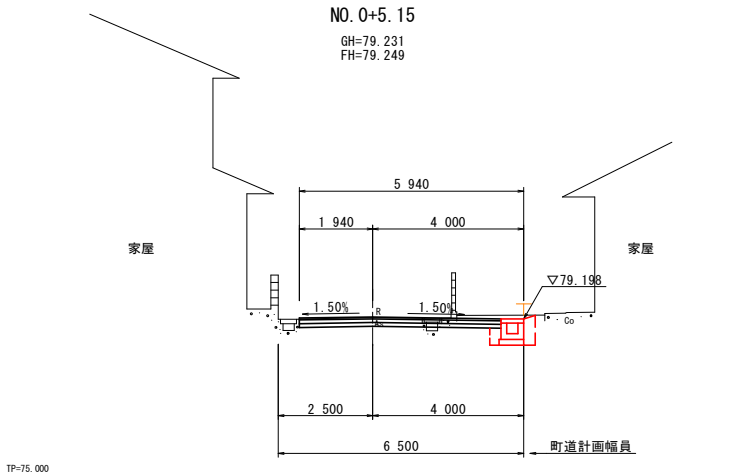

名 称				数 量
掘 削	open掘削	土砂		1.0
	床堀B	土砂		0.4
	床堀B'	土砂		
床 掘		土砂		
		土砂		
埋 戻	W<1.0	土砂(締固有)		0.3
		土砂(締固無)		0.1
構造物取壊	Co構造物	無筋構造物		0.4
	鉄筋構造物			
舗装版破砕	ブロック塀	厚さ 10cm		
	As t=5cm	障 害 無		
車道舗装	表層 t= 5cm	再生密粒度As		
	路盤 t=10cm	粒 調 砕 石		
	路盤 t=10cm	再生クラッシャ		

名 称				数 量
掘 削	open掘削	土砂		0.8
	床堀B	土砂		0.3
	床堀B'	土砂		
床 掘		土砂		
		土砂		
埋 戻	W<1.0	土砂(締固有)		0.1
		土砂(締固無)		0.2
構造物取壊	Co構造物	無筋構造物		0.3
	鉄筋構造物			
舗装版破砕	ブロック塀	厚さ 10cm		
	As t=5cm	障 害 無		
車道舗装	表層 t= 5cm	再生密粒度As		
	路盤 t=10cm	粒 調 砕 石		
	路盤 t=10cm	再生クラッシャ		

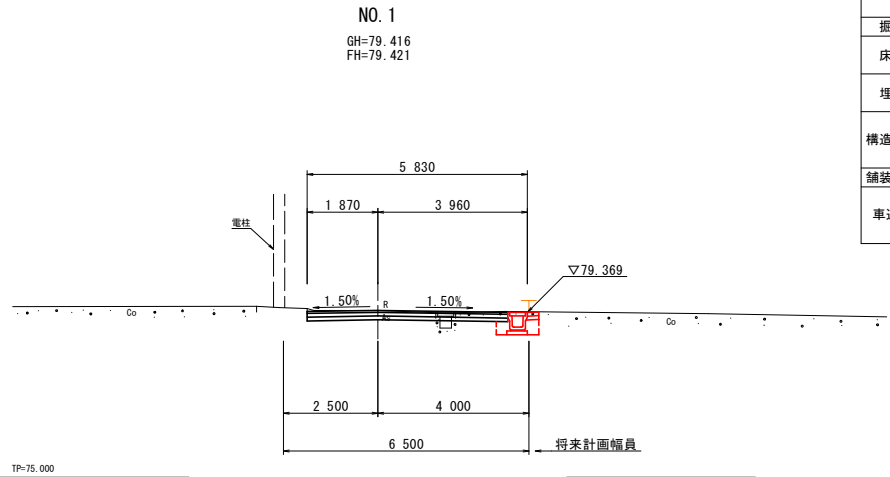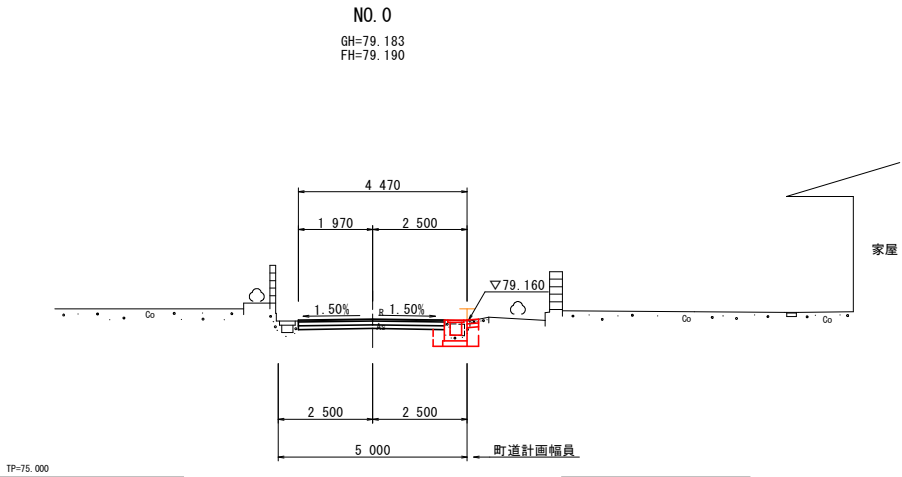

名 称				数 量
掘 削	open掘削	土砂		1.0
	床堀B	土砂		0.4
	床堀B'	土砂		
床 掘		土砂		
		土砂		
埋 戻	W<1.0	土砂(締固有)		0.3
		土砂(締固無)		0.1
構造物取壊	Co構造物	無筋構造物		0.4
	鉄筋構造物			
舗装版破砕	ブロック塀	厚さ 10cm		
	As t=5cm	障 害 無		
車道舗装	表層 t= 5cm	再生密粒度As		
	路盤 t=10cm	粒 調 砕 石		
	路盤 t=10cm	再生クラッシャ		


実施設計図面

工事名	R8土 三加茂東祖谷山線 東・加茂 道路改良工事		
路線名等	(主)三加茂東祖谷山線		
工事箇所	三好郡東みよし町加茂		
図面名	横断図		
縮 尺	S=1/100	図面番号	4 / 5
会社名			
事業者名	三好県土整備事務所		

注) NO. 0右側の現況側溝の内空断面は計測不能であるため、
施工時において確認し、敷高さは現場対応とする。


構造図・展開図

構造図

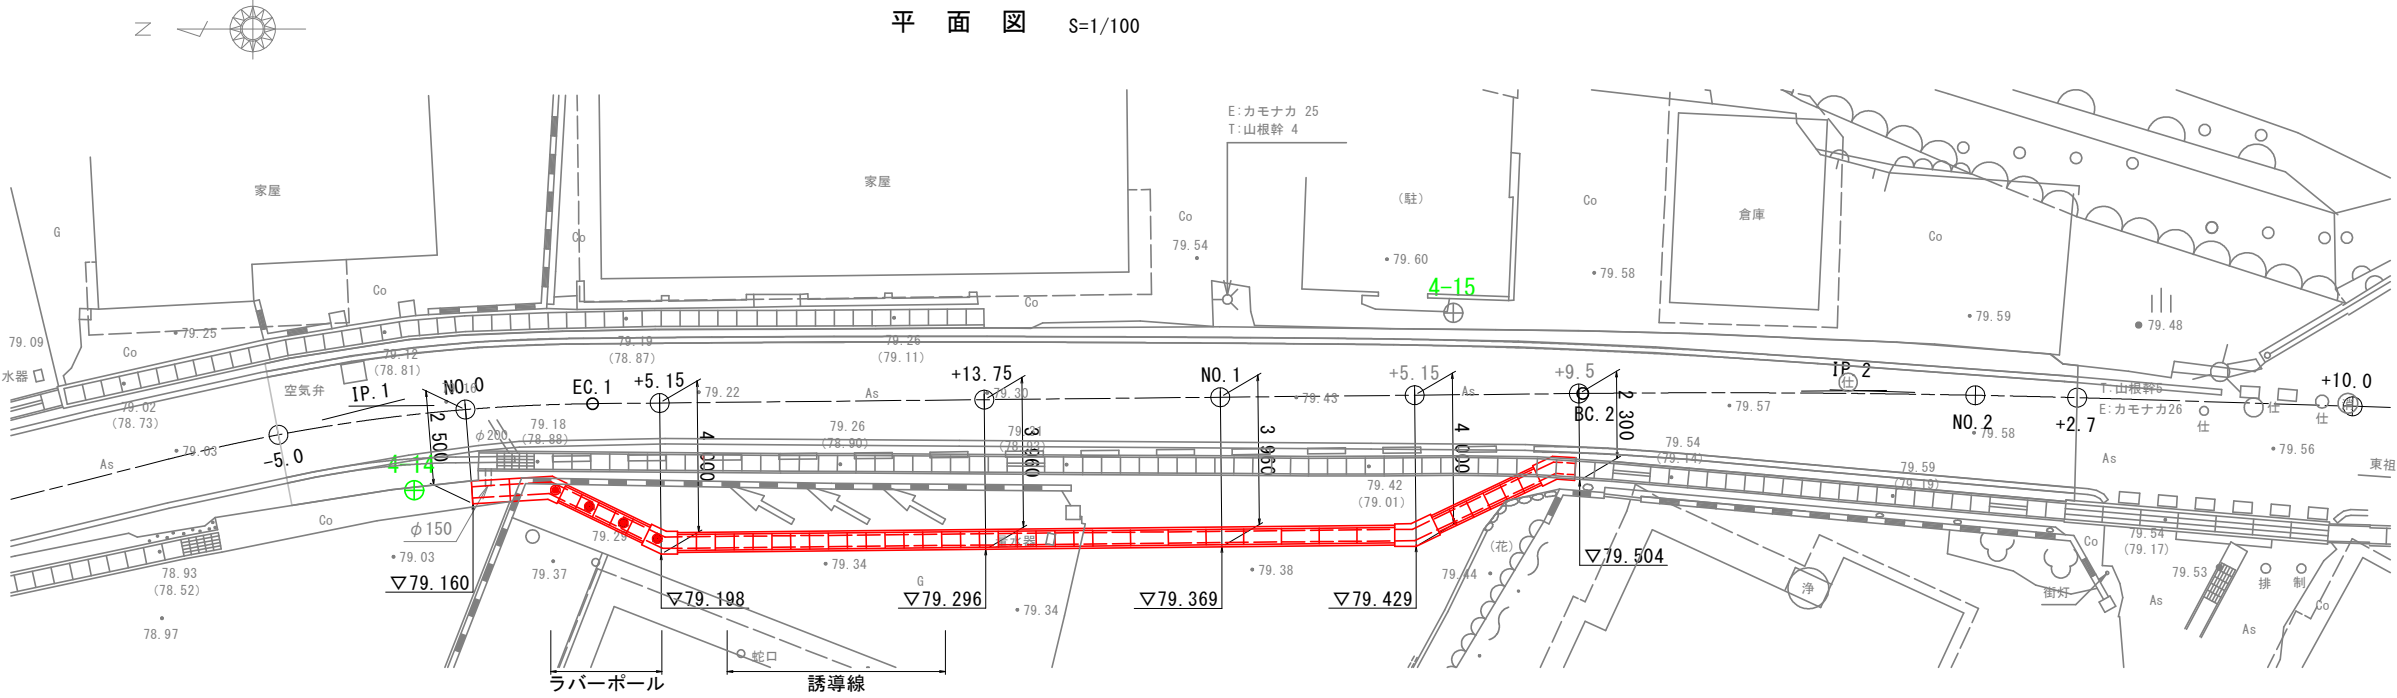


平面図 S=1/100


1号U型側溝 S=1/20

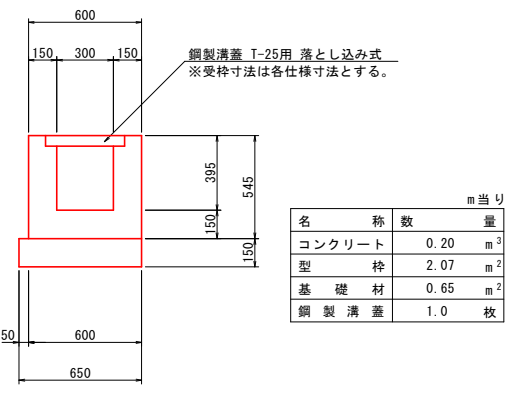


側溝展開図 V=1/50
H=1/100

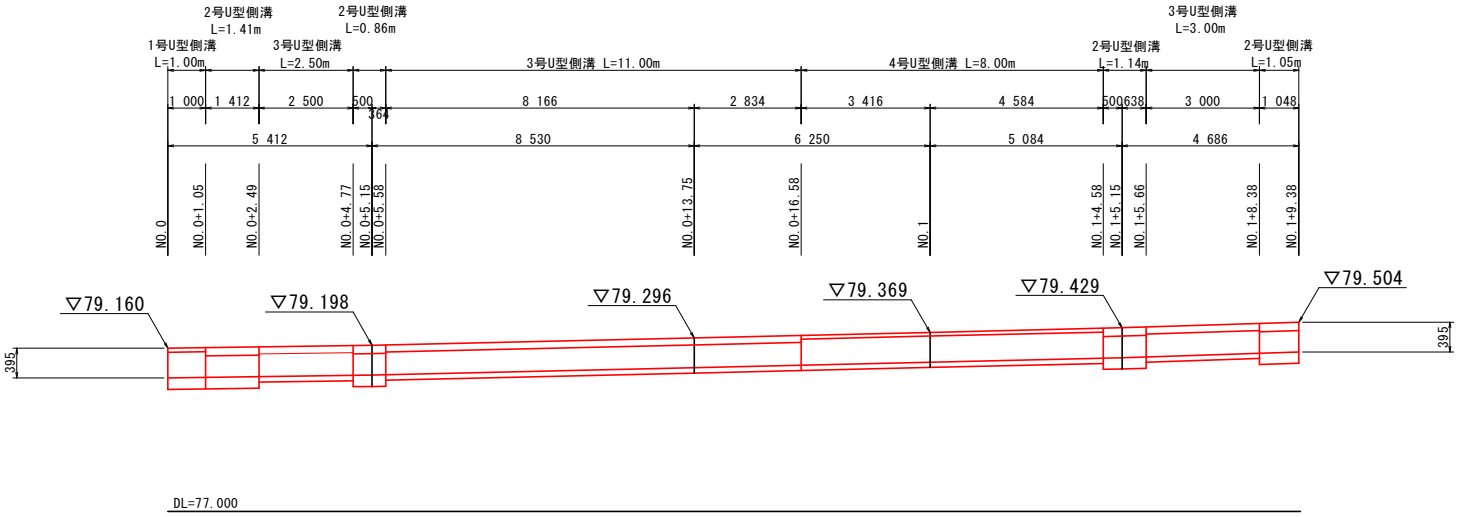


3号U型側溝 S=1/20

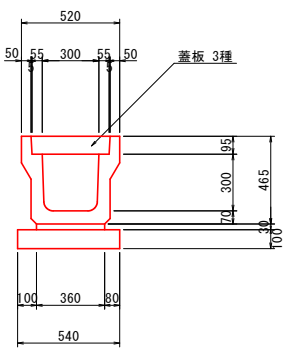


4号U型側溝 S=1/20

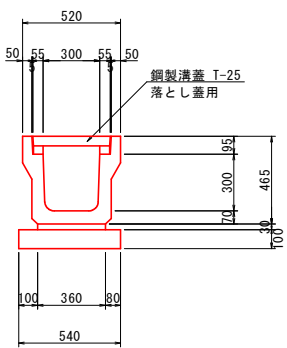


復旧コンクリート S=1/20

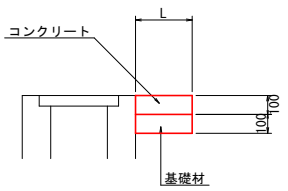


2号U型側溝 S=1/20

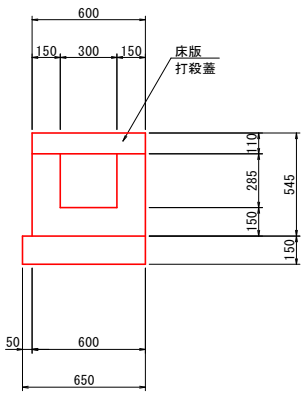


打殺蓋部断面

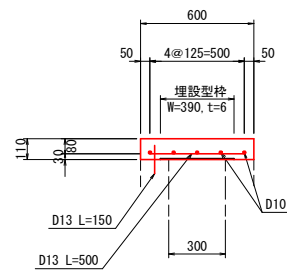

打殺蓋部平面

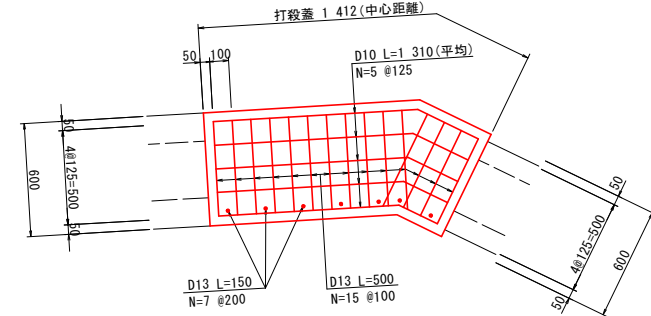

ラバーポール S=1/10
(貼付用)

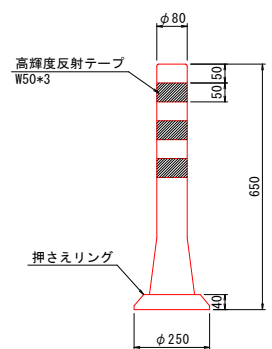

注記)
側溝蓋の配置は、民側にて施工予定の塀位置に合わせて変更すること。

実施設計図面

工事名	R8三土 三加茂東祖谷山線 東・加茂 道路改良工事		
路線名等	(主)三加茂東祖谷山線		
工事箇所	三好郡東みよし町加茂		
図面名	構造図・展開図		
縮 尺	図示	図面番号	5 / 5
会社名			
事業者名	三好県土整備事務所		