



平面図 S=1/1000
川島西麻植停車場線

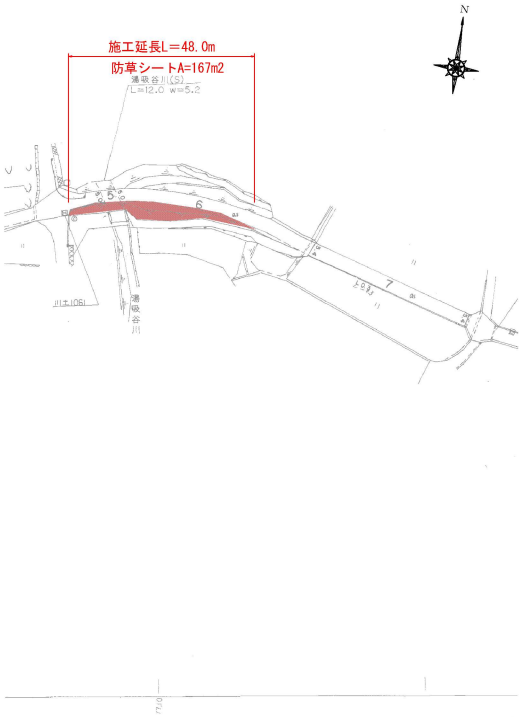

法面工展開図 S=1/100

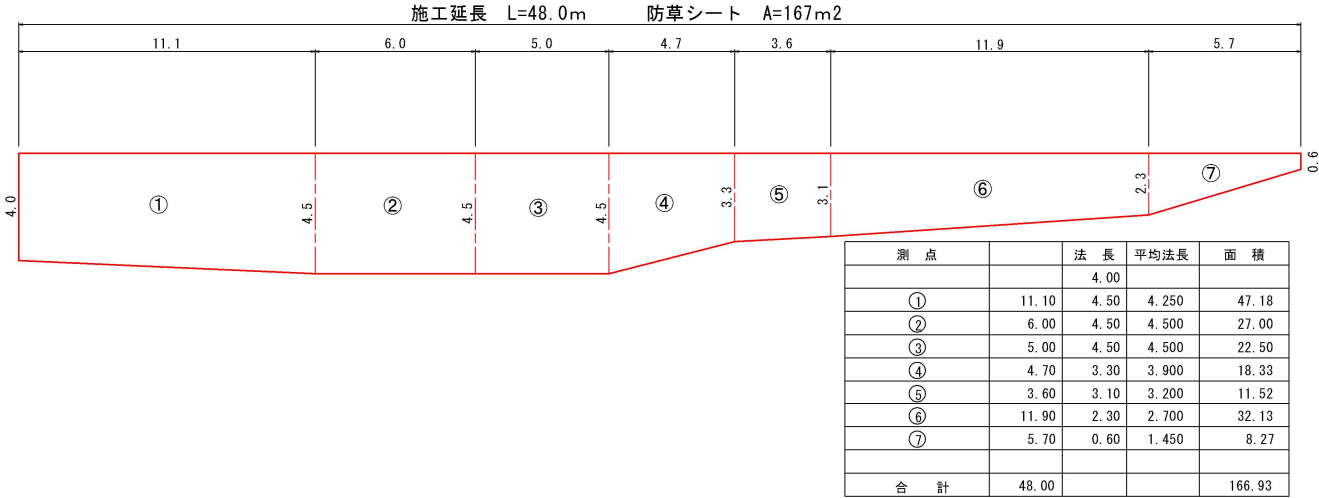

当初設計図面			
工事名	R 8 吉土 川島西麻植停車場線 吉・川島山田 道路修繕工事		
路線名等	(一) 川島西麻植停車場線		
工事箇所	吉野川市川島町山田		
図面名	平面図・展開図		
縮尺	図示	図面番号	1 / 1
会社名			
事業者名	徳島県吉野川県土整備事務所		