



平面図

S=1/500

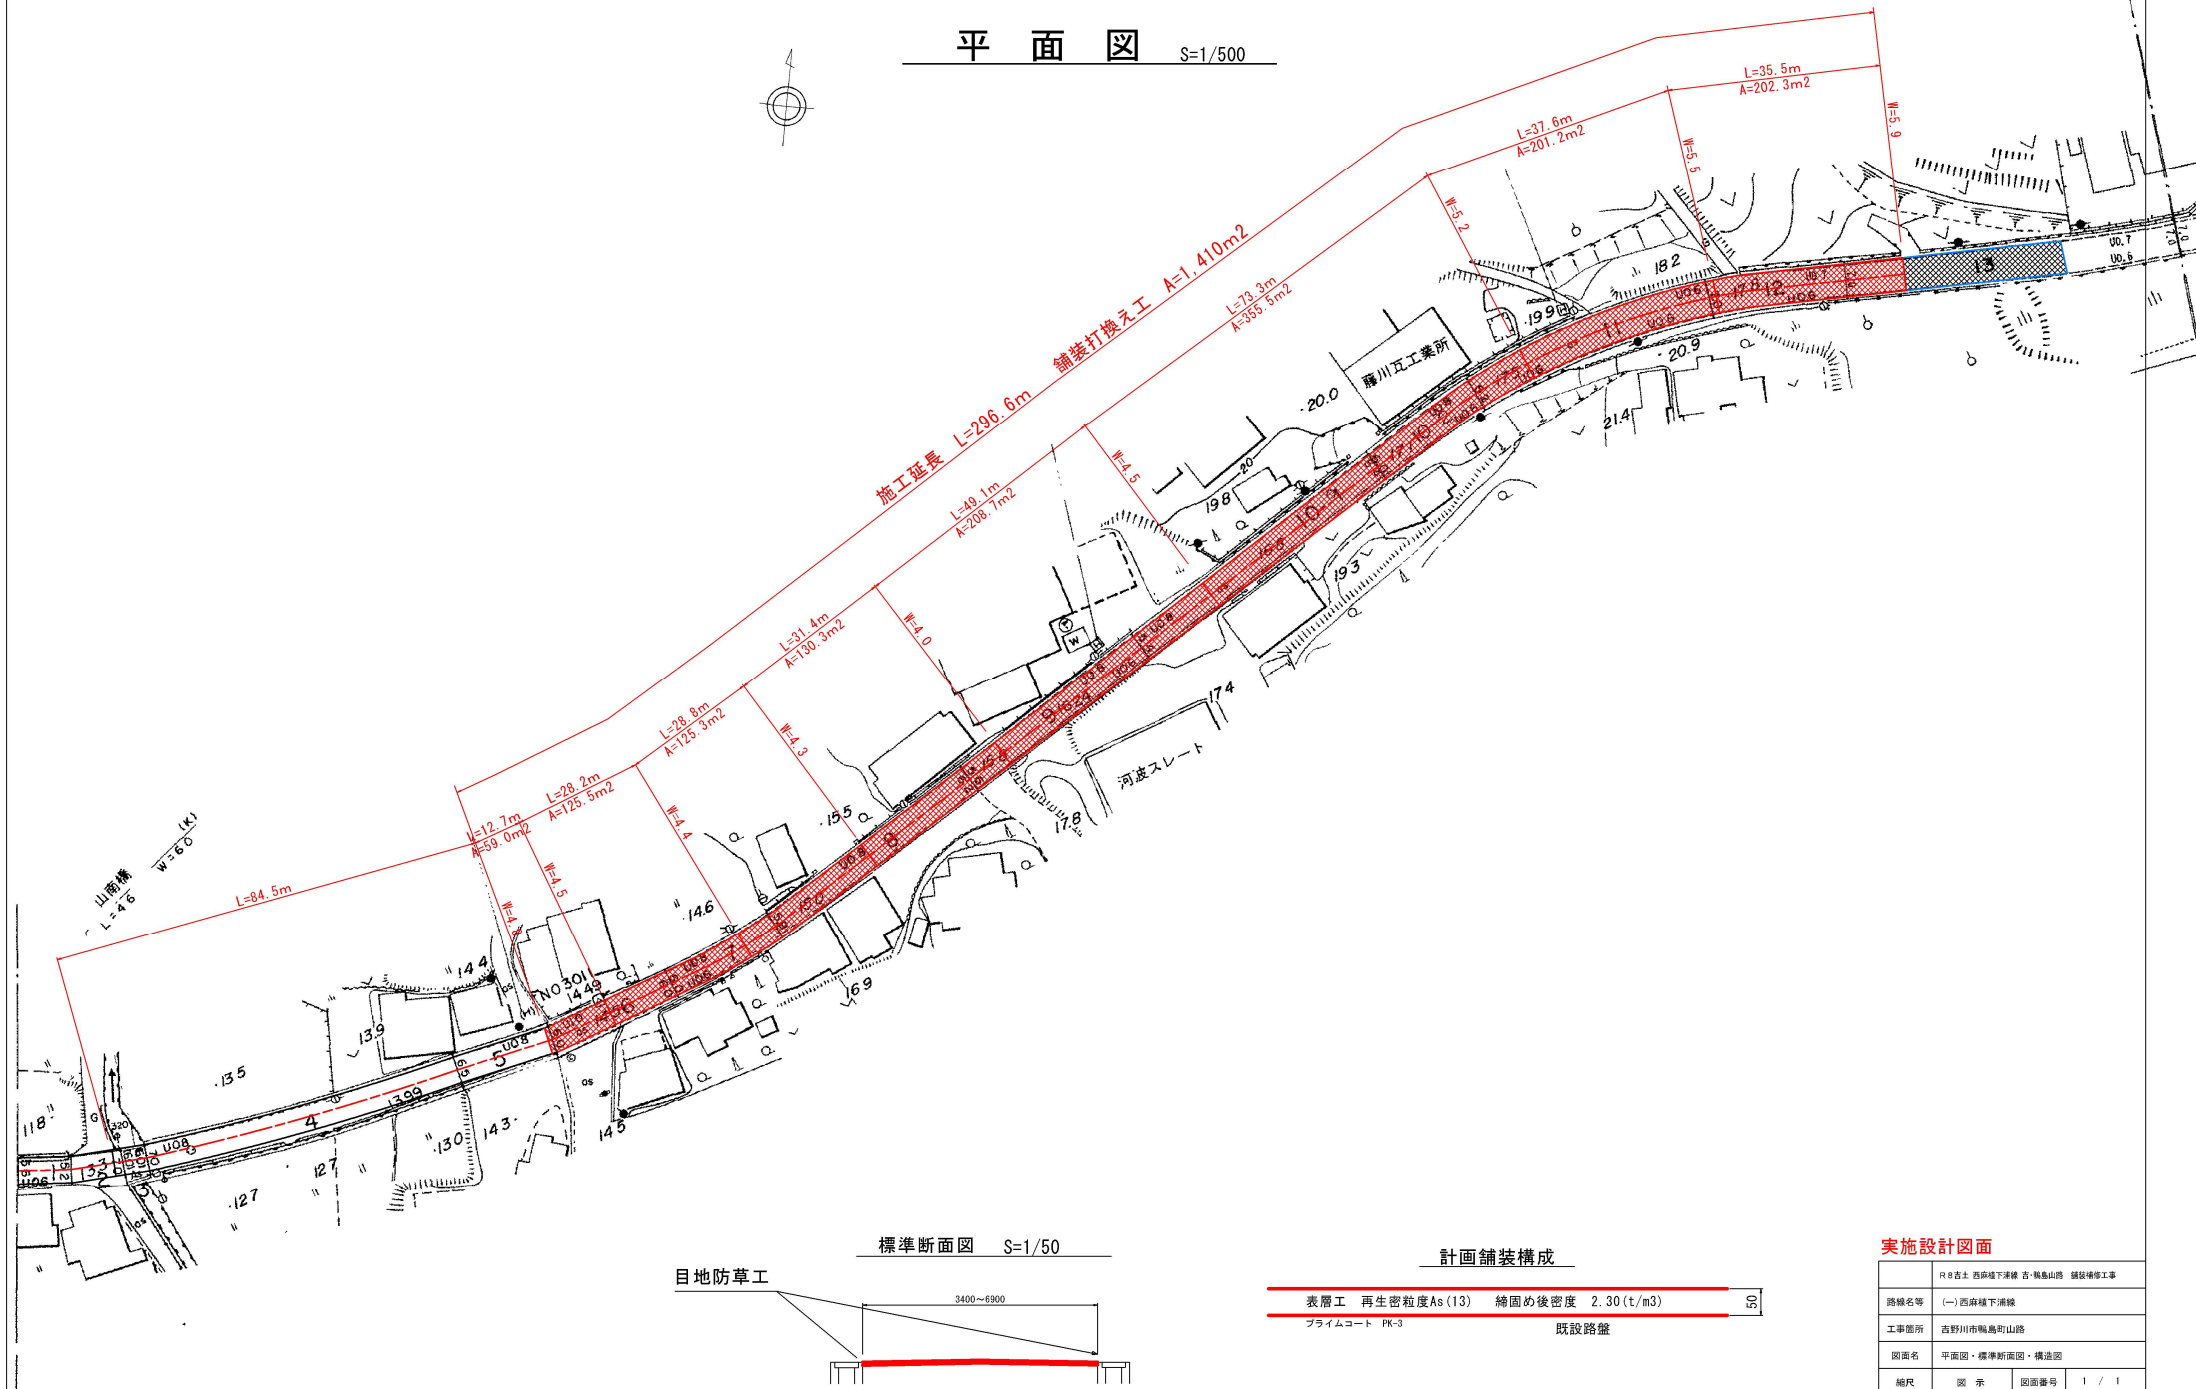

標準断面図 S=1/50

目地防草工

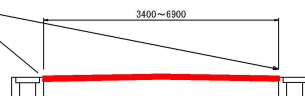

計画舗装構成

表層工 再生密粒度As(13) 締固め後密度 2.30(t/m³)

プライムコート PK-3

既設路盤

50

実施設計図面

路線名等	R 8 吉土 西岸地下道線 吉・鶴島山線 舗装補修工事
工事箇所	吉野川市鶴島町山線
図面名	平面図・標準断面図・構造図
縮尺	図 示 図面番号 1 / 1
会社名	
事業名	徳島県吉野川県土整備事務所