


平面図

S=1:500

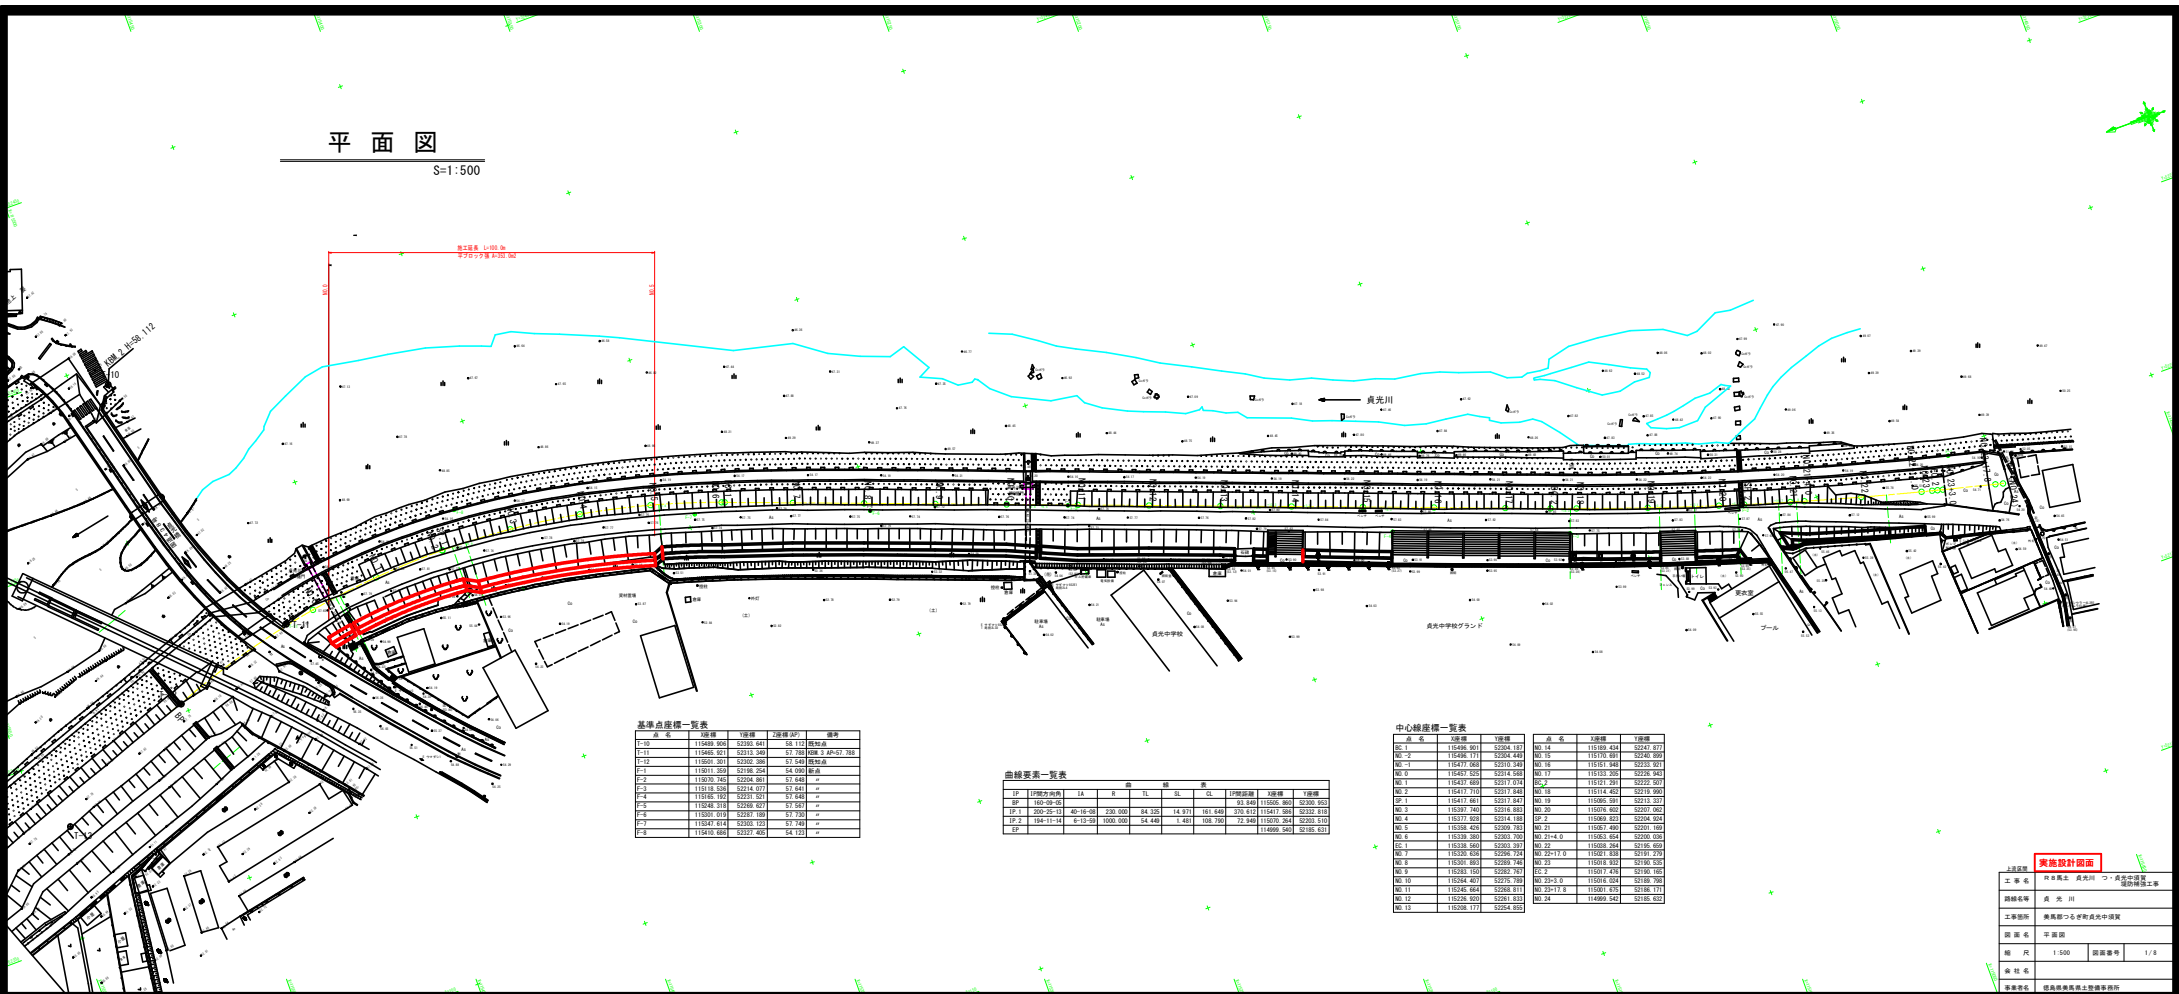

点 名	路線	橋脚	橋脚	橋脚
1-10	115489.800	5210.441	18.112	橋脚
1-11	115489.821	5212.348	17.780	橋脚 3 号 27.781
1-12	115491.351	5210.385	17.440	橋脚
1-1	115491.359	5210.354	16.900	橋脚
1-2	115491.368	5210.461	17.440	橋脚
1-3	115491.378	5211.077	17.641	橋脚
1-4	115491.387	5212.321	17.640	橋脚
1-5	115491.396	5213.407	17.640	橋脚
1-6	115491.405	5214.493	17.640	橋脚
1-7	115491.414	5215.579	17.640	橋脚
1-8	115491.423	5216.665	17.640	橋脚

実施設計図面

工 事 名 長光川 橋脚工事

工事箇所 長光川 橋脚工事

図 面 名 平面図


縮 尺 1:500

図 面 数 1/3

製 図 者 長光川 橋脚工事

縦断図

SV=1:100
SH=1:500

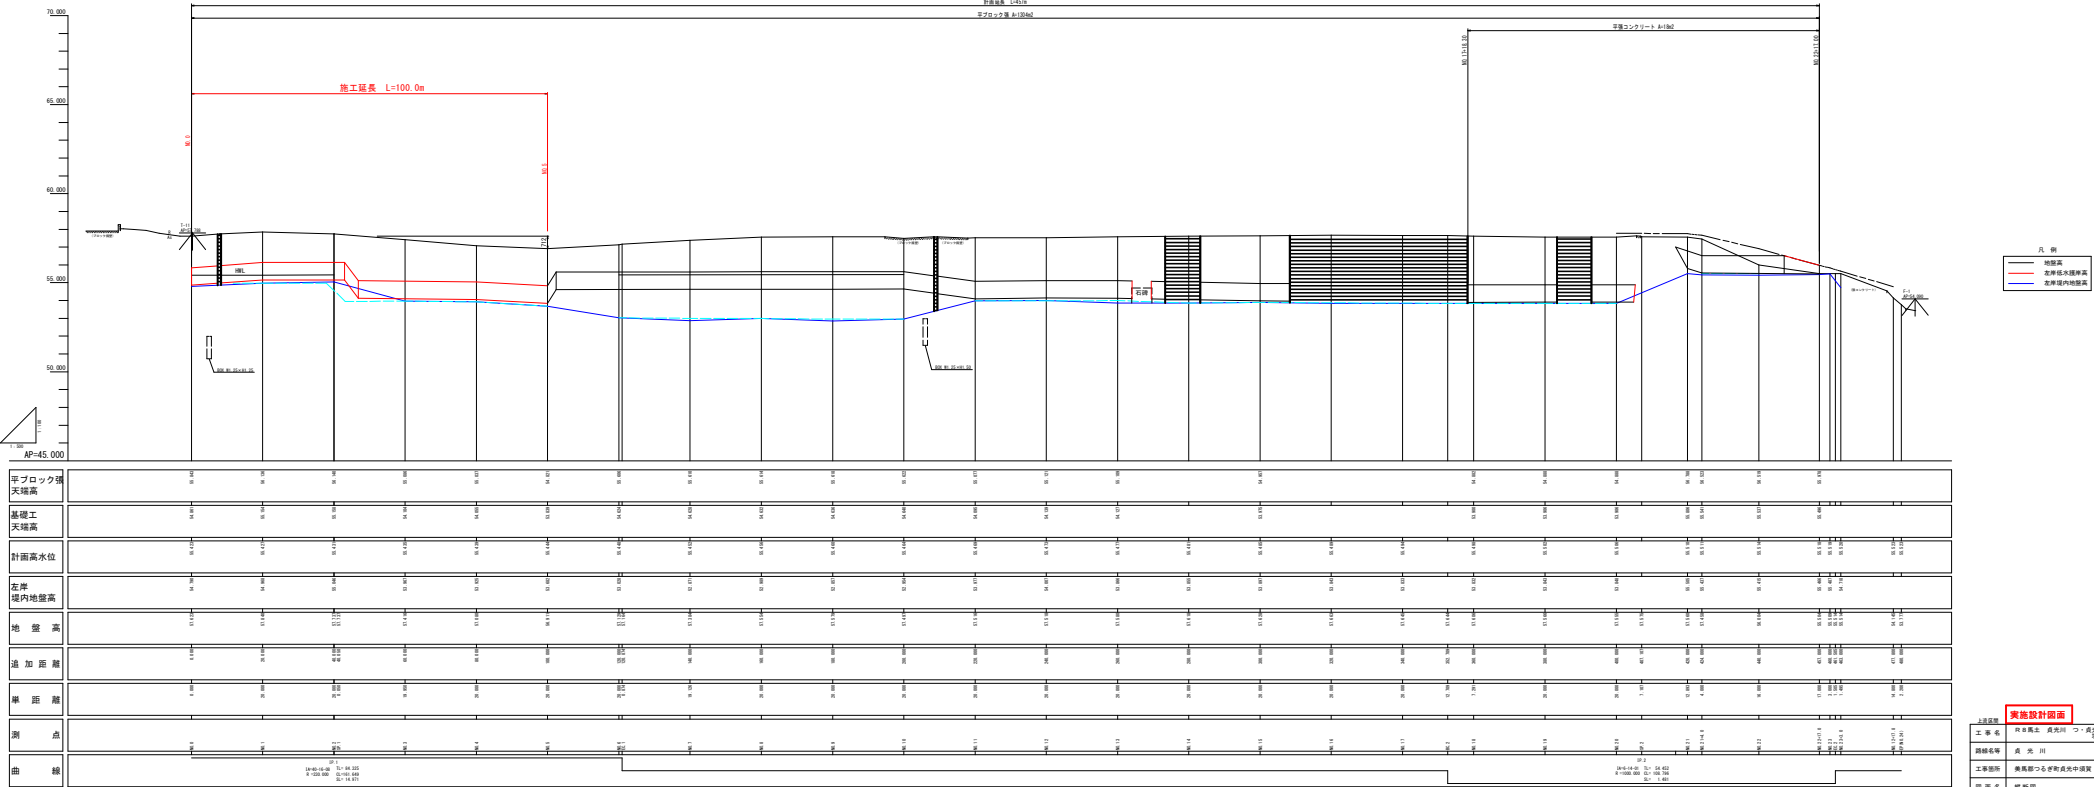

S=1:50

NO. 11 付近




上沢区選				実施設計図面	
工事名	R8馬土 貞光川 つ・貞光中須賀 堤防補強工事				
路線名等	貞 光 川				
工事箇所	美馬郡つぎ野貞光中須賀				
図 面 名	標準断面図				
縮 尺	1:50	図面番号	3/8		
会 社 名					
事業者名	徳島県美馬県土整備事務所				

横断図(1/3)

S=1:100


項目	単位	数量
掘削	m2	0.3
盛土1 W<2.5m	m2	-
盛土2 2.5m≤W<4.0m	m2	-
盛土3 4.0m≤W	m2	-
切土法面整形	n	-
盛土法面整形	n	-
コンクリート構造物取壊し	m2	-

項目	単位	数量
保固	m2	1.4
埋戻し W<1m	m2	0.2
埋戻し 1m≤W<4m	m2	-
埋戻し W≥4m	m2	-

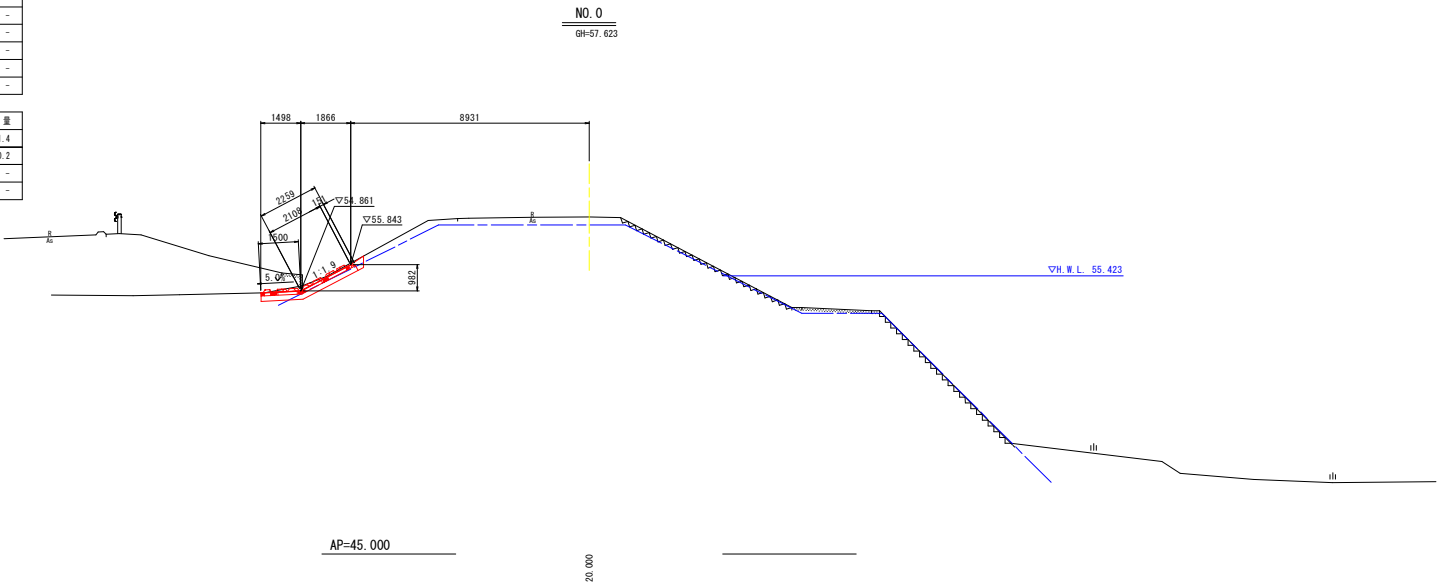

項目	単位	数量
掘削	m2	0.4
盛土1 W<2.5m	m2	-
盛土2 2.5m≤W<4.0m	m2	-
盛土3 4.0m≤W	m2	-
切土法面整形	n	1.9
盛土法面整形	n	-
コンクリート構造物取壊し	m2	0.03

項目	単位	数量
保固	m2	1.4
埋戻し W<1m	m2	0.2
埋戻し 1m≤W<4m	m2	-
埋戻し W≥4m	m2	-

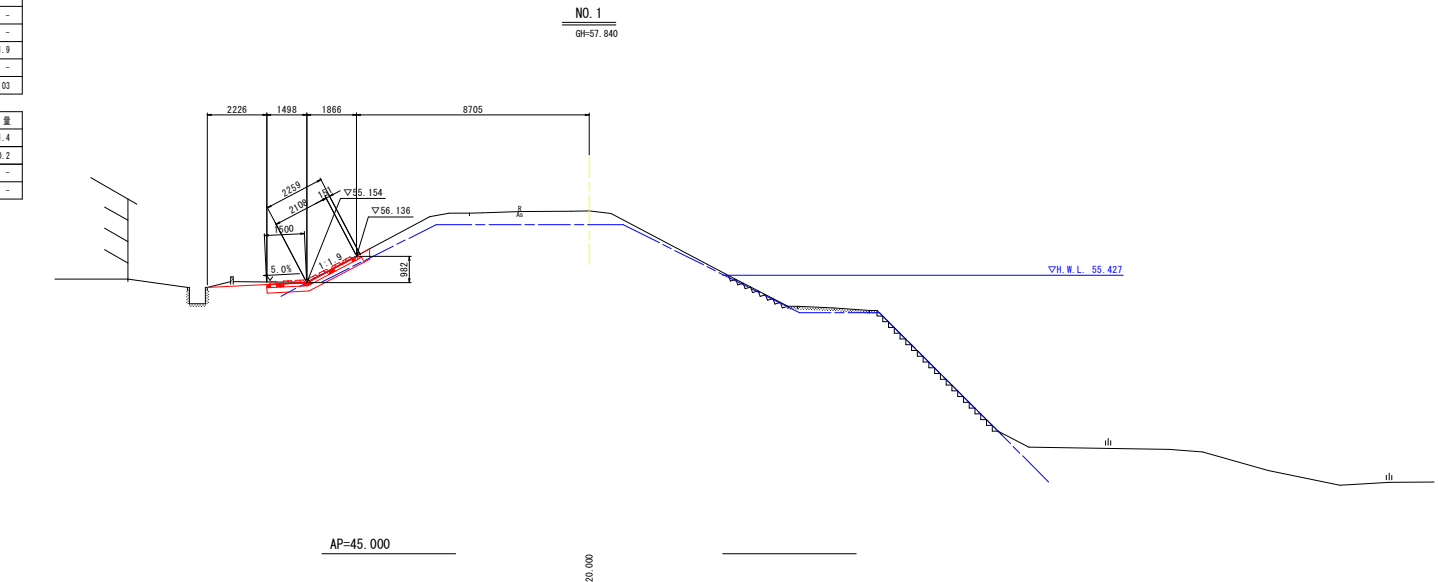

実施設計図面


工 事 名	R 8 馬 土 貞 光 川 つ・貞 光 中 須 賀 堤 防 補 強 工 事		
路線名等	貞 光 川		
工事箇所	美 馬 郡 つるぎ 町 貞 光 中 須 賀		
図 面 名	横 断 図 (1 / 3)		
縮 尺	1:100	図 面 番 号	4 / 8
会 社 名			
事業名	徳島県美馬県土整備事務所		

横断図(2/3)

S=1:100


項目	単位	数量
掘削	m2	0.0
盛土1 W<2.5m	m2	0.0
盛土2 2.5m≤W<4.0m	m2	-
盛土3 4.0m≤W	m2	-
切土法面整形	m	-
盛土法面整形	m	0.3
コンクリート構造物取壊し	m2	-

項目	単位	数量
戻置	m2	1.3
埋戻し W1<1m	m2	0.2
埋戻し 1m≤W1<4m	m2	-
埋戻し W1≥4m	m2	-

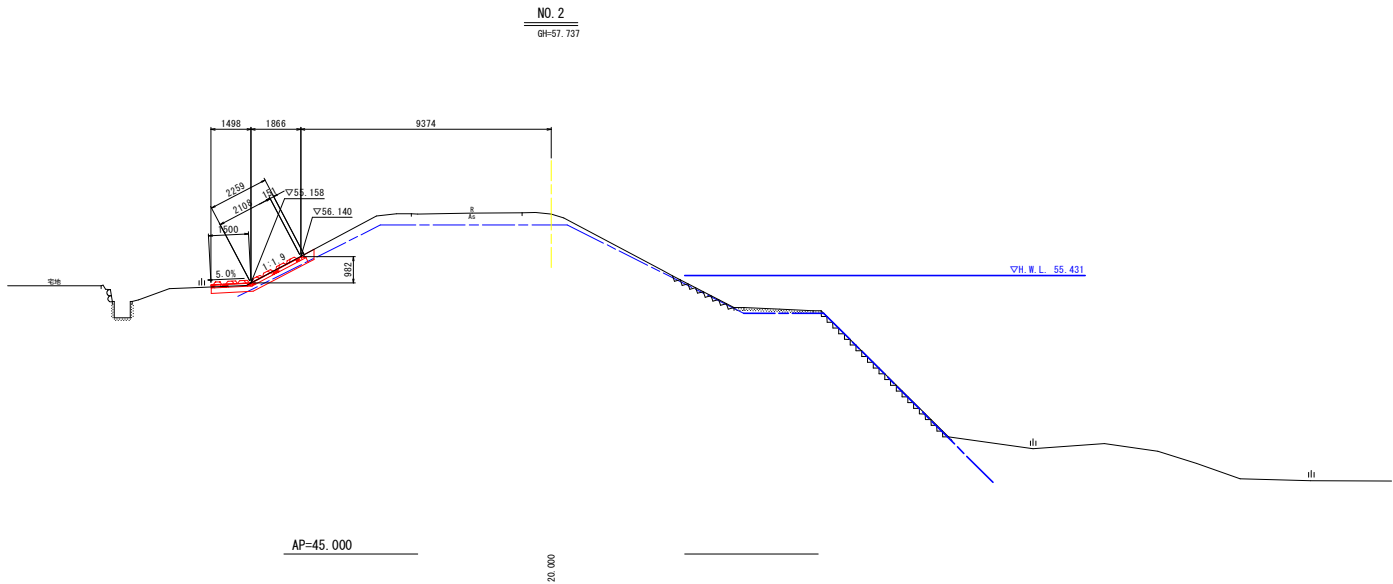

項目	単位	数量
掘削	m2	0.1
盛土1 W<2.5m	m2	0.0
盛土2 2.5m≤W<4.0m	m2	-
盛土3 4.0m≤W	m2	-
切土法面整形	m	-
盛土法面整形	m	0.3
コンクリート構造物取壊し	m2	-

項目	単位	数量
戻置	m2	1.4
埋戻し W1<1m	m2	0.2
埋戻し 1m≤W1<4m	m2	-
埋戻し W1≥4m	m2	-

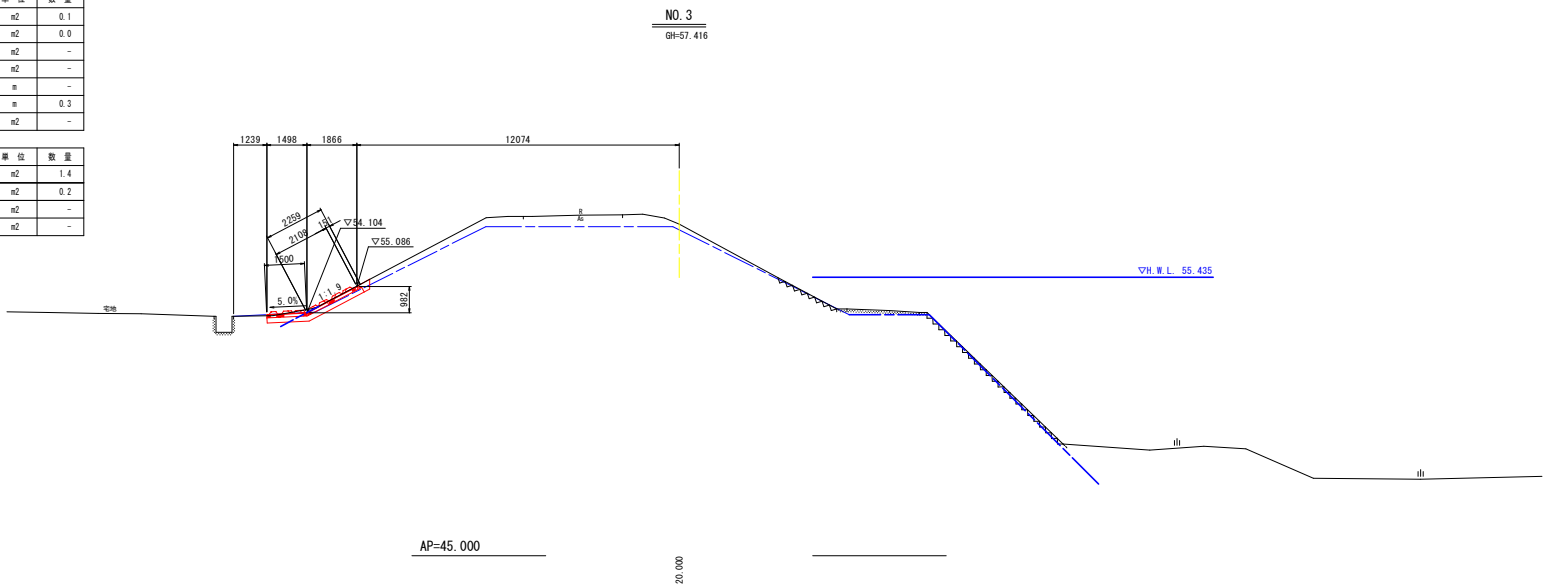


実施設計図面	
工事名	R8馬士 貞光川 つ・貞光中須賀 堤防補強工事
路線名等	貞光川
工事箇所	美馬郡つるぎ町貞光中須賀
図面名	横断図(2/3)
縮尺	1:100
図面番号	5/8
会社名	
事業者名	徳島県美馬県土整備事務所

横断図(3/3)

S=1:100


項目	単位	数量
掘削	m2	0.1
盛土1 W<2.5m	m2	-
盛土2 2.5m≤W<4.0m	m2	-
盛土3 4.0m≤W	m2	-
切土法面整形	n	0.8
盛土法面整形	n	-
コンクリート構造物取壊し	m2	-

項目	単位	数量
床層	m2	1.4
埋戻し W<1m	m2	0.2
埋戻し 1m≤W<4m	m2	-
埋戻し W≥4m	m2	-

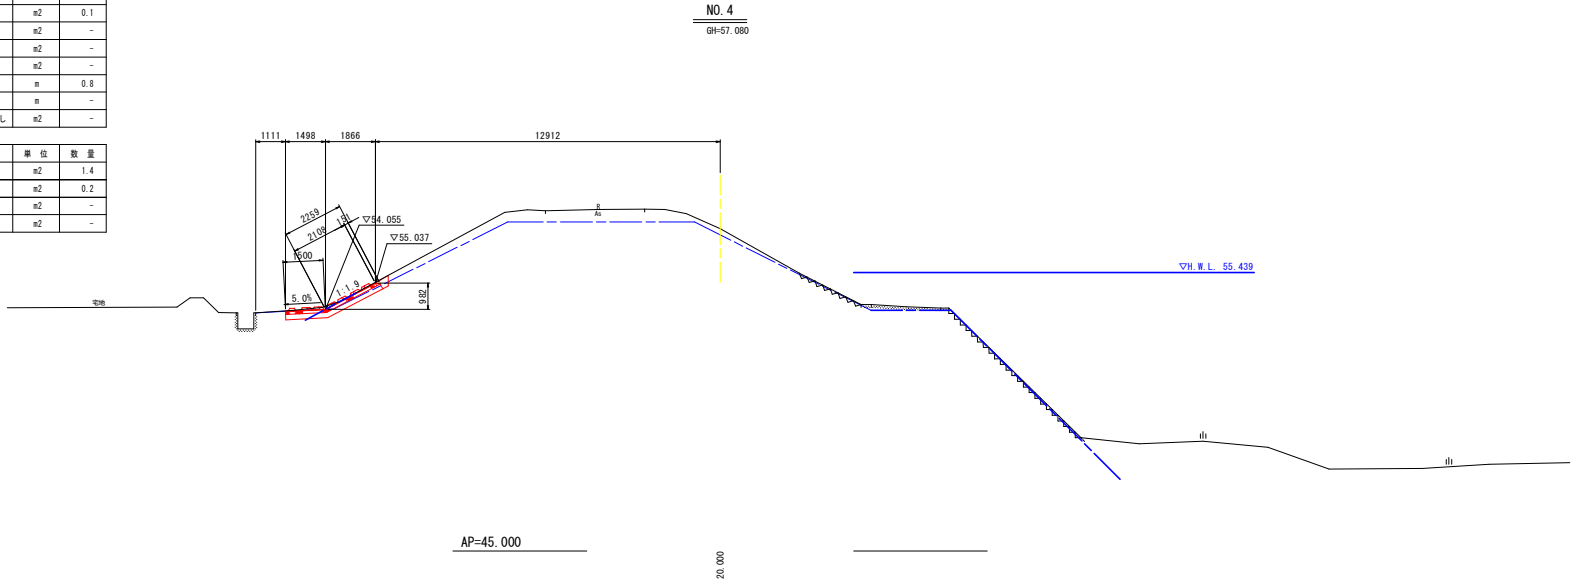





項目	単位	数量
掘削	m2	1.8
盛土1 W<2.5m	m2	-
盛土2 2.5m≤W<4.0m	m2	-
盛土3 4.0m≤W	m2	-
切土法面整形	n	1.4
盛土法面整形	n	-
コンクリート構造物取壊し	m2	-

項目	単位	数量
床層	m2	1.4
埋戻し W<1m	m2	0.2
埋戻し 1m≤W<4m	m2	-
埋戻し W≥4m	m2	-

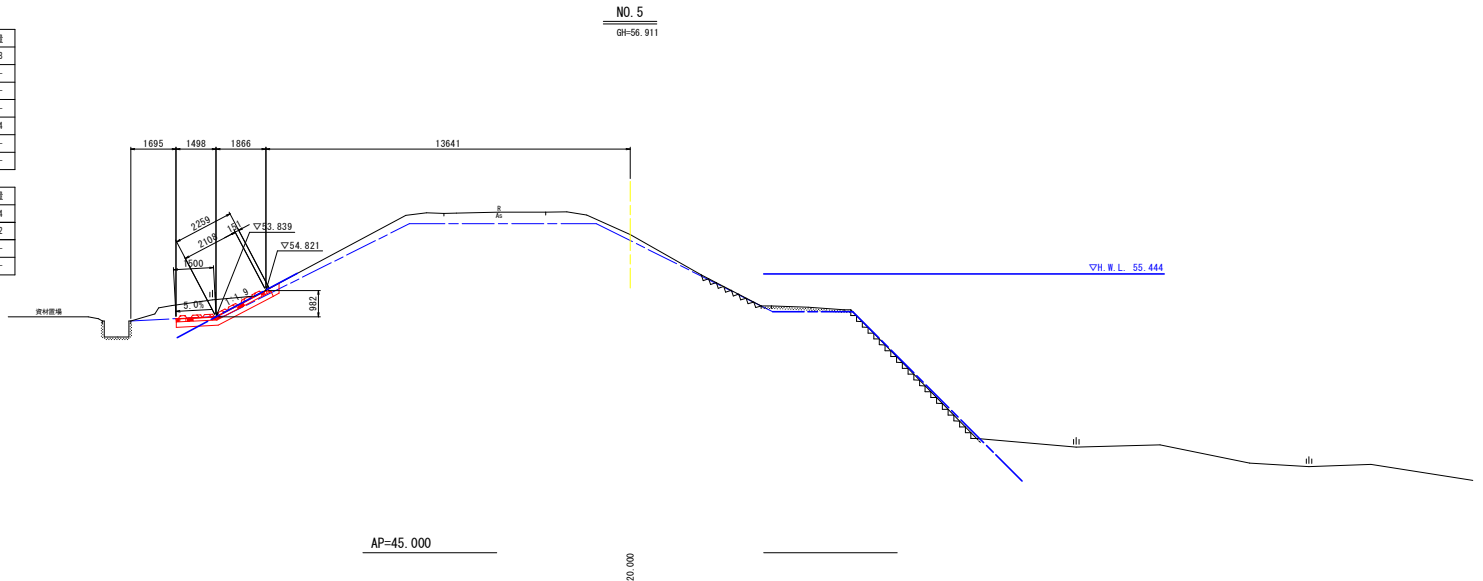

実施設計図面	
上流区間	
工事名	R8馬士 貞光川 つ・貞光中須賀 堤防補強工事
路線名等	貞光川
工事箇所	美馬郡つるぎ町貞光中須賀
図面名	横断図(3/3)
縮尺	1:100
図面番号	6/8
会社名	
事業者名	徳島県美馬県土整備事務所

展開図 $V=1:50$
 $H=1:250$

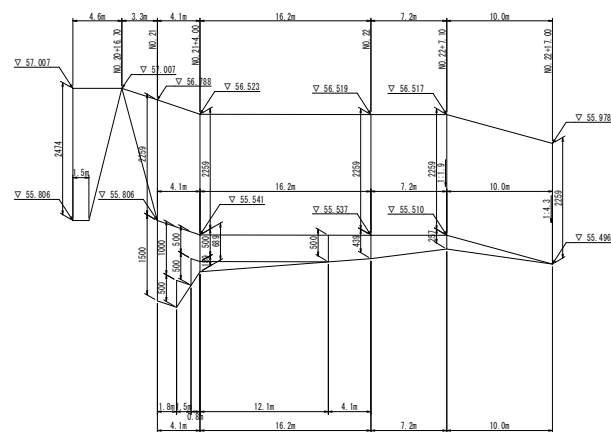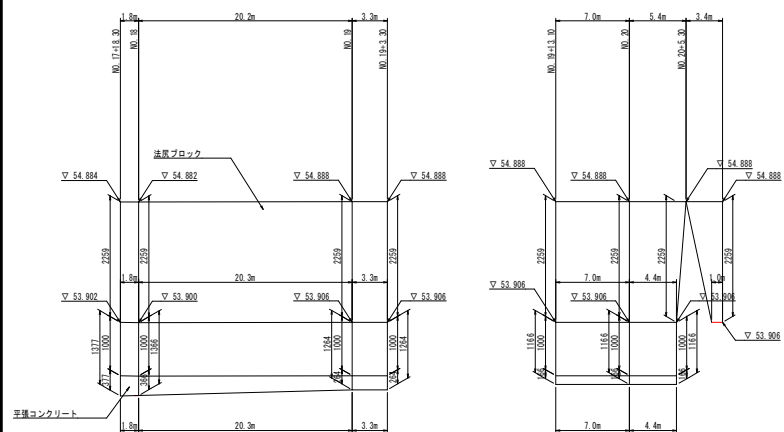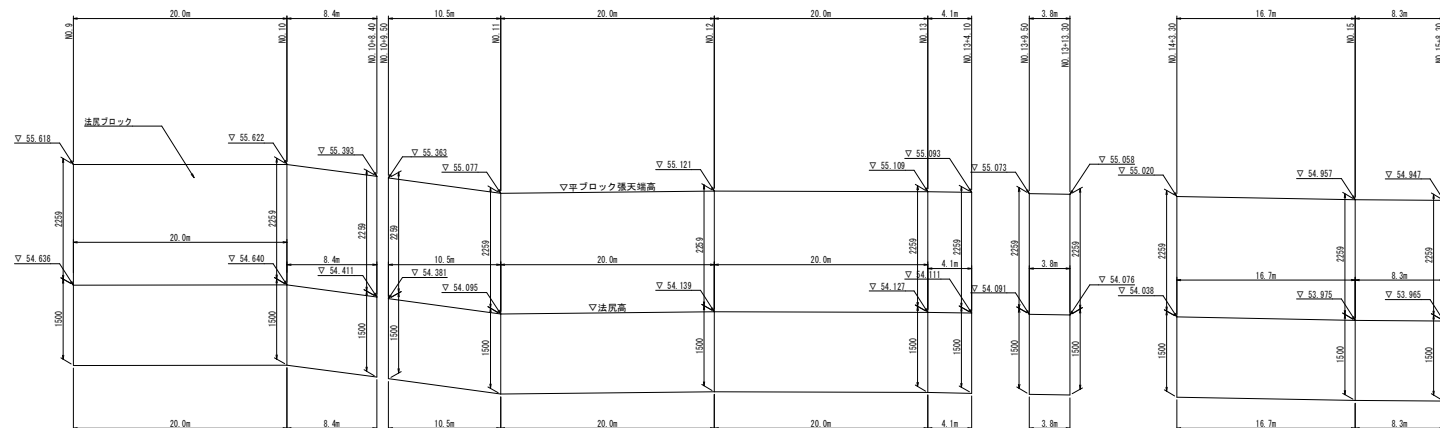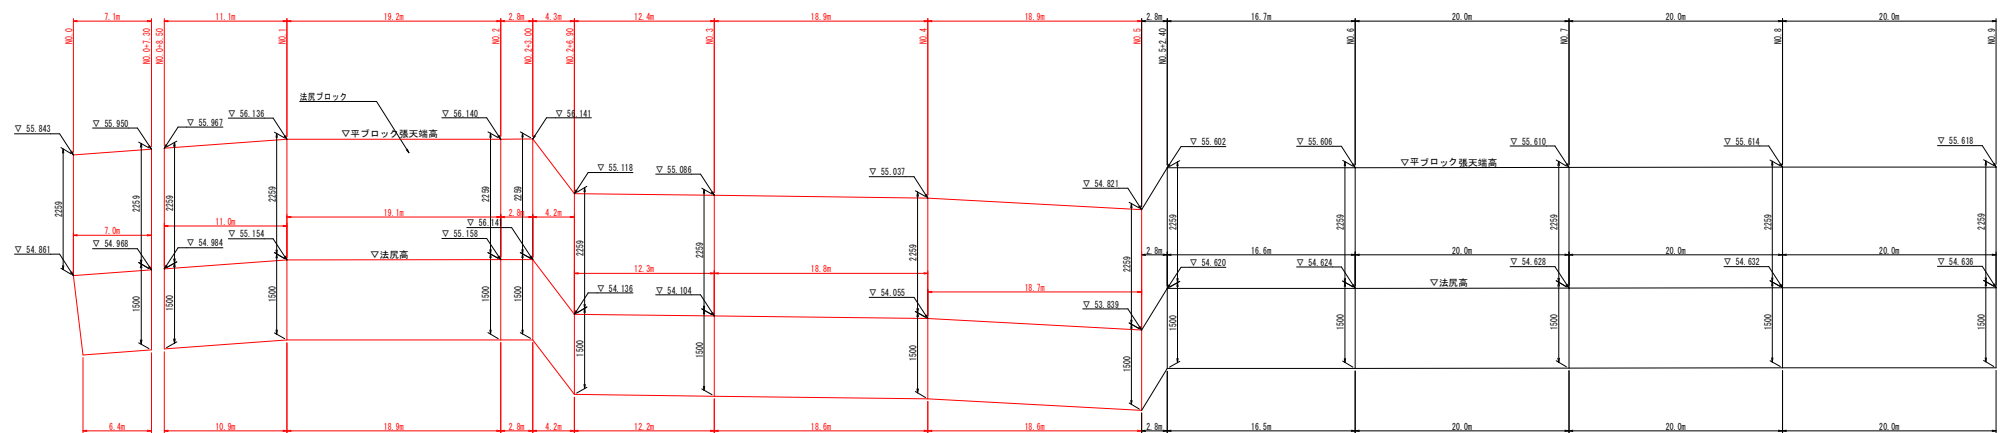

実施設計図面

美施設計図面			
工事名	R8馬士 貞光川 1・貞光中須賀堤防補強工事		
路線名等	貞 光 川		
工事箇所	美馬郡つるぎ町貞光中須賀		
図面名	展開図		
縮 尺	Y=1: 50 H=1:250	図面番号	7/8
会 社 名			
事業者名	徳島県美馬県土整備事務所		

