


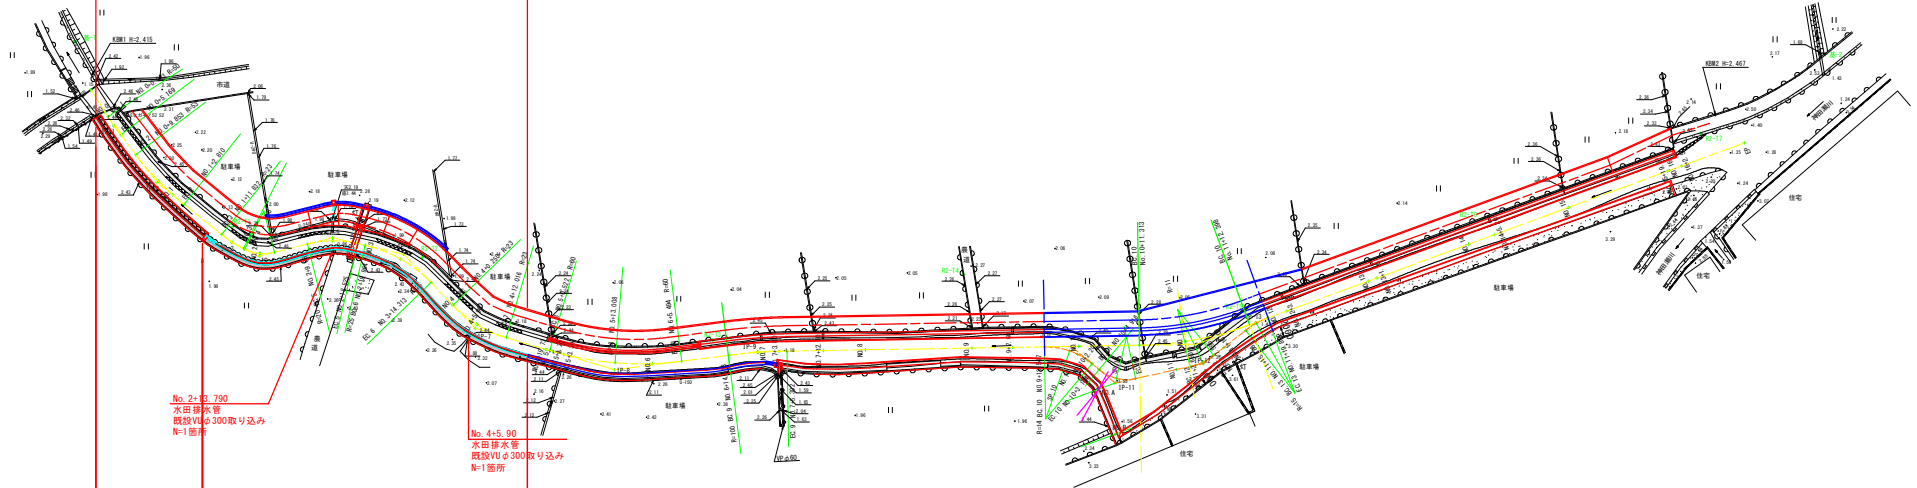

平面図

S=1:500

施工延長（左岸）L=98.2m



No. 2+8.790
水田排水管
掘削V0φ300取り込み
N=1箇所

No. 4+5.90
水田排水管
掘削V0φ300取り込み
N=1箇所

1号小口止工
W=1.5m

本橋コンクリートL=29.8m
1号コンクリート矢板護岸（KC200A W=1m L=7m）N=68枚

1号ブロック積護岸L=30.0m（平均長）
1号蓋コンクリート L=68.2m

1号天端コンクリートL=30.2m
3号天端コンクリート L=68.0m

旧測量法線

IP点名称	X座標	Y座標	A1	R	A2	接線長	接線角	交角
BP	111629.5476	98885.4205				8.0675	327° 33' 34.12"	
IP-1	111636.3561	98881.0929		50.0000		13.2991	322° 44' 23.69"	4° 49' 10.42"
IP-2	111646.9408	98873.0412		53.0000		17.9755	308° 43' 57.00"	14° 0' 26.70"
IP-3	111658.1878	98859.0190		23.0000		5.6840	296° 36' 29.03"	12° 7' 27.96"
IP-4	111660.7335	98853.9370		8.0000		14.1919	255° 53' 24.71"	40° 43' 4.32"
IP-5	111657.2738	98840.1733		20.0000		13.6431	283° 1' 23.74"	27° 7' 59.03"
IP-6	111660.3482	98826.8811		25.0000		19.3299	315° 54' 29.45"	32° 53' 5.71"
IP-7	111674.2314	98813.4312		23.0000		26.9836	262° 45' 1.01"	29° 18' 38.93"
IP-8	111681.9982	98787.3739		60.0000		58.7727	269° 3' 7.90"	23° 50' 49.52"
IP-9	111678.5930	98760.6060		100.0000		10.7001	309° 51' 57.99"	6° 18' 6.90"
IP-10	111677.6208	98701.8413		13.5000		16.8753	257° 35' 49.76"	40° 48' 50.08"
IP-11	111684.4795	98693.6285		8.0000		12.4790	231° 50' 20.24"	52° 16' 8.23"
IP-12	111680.8550	98677.1470		11.0000		97.4802	249° 48' 58.51"	25° 45' 29.52"
IP-13	111673.1445	98667.3350		15.0000				17° 58' 38.26"
EP	111639.5107	98575.8410						

新測量法線

IP点名称	X座標	Y座標	A1	R	A2	接線長	接線角	交角
BP	111629.5476	98885.4205				8.0675	327° 33' 33.32"	
IP-1	111636.3561	98881.0929		50.0000		13.2991	322° 44' 24.11"	4° 49' 9.21"
IP-2	111646.9408	98873.0412		53.0000		17.9755	308° 43' 57.31"	14° 0' 26.80"
IP-3	111658.1878	98859.0190		23.0000		5.6840	296° 36' 26.74"	12° 7' 30.57"
IP-4	111660.7335	98853.9370		8.0000		14.1919	255° 53' 24.79"	40° 43' 1.94"
IP-5	111657.2738	98840.1733		20.0000		13.6431	283° 1' 23.29"	27° 7' 58.49"
IP-6	111660.3482	98826.8811		25.0000		19.3298	315° 54' 29.55"	32° 53' 6.27"
IP-7	111674.2314	98813.4312		23.0000		26.9836	262° 45' 0.81"	29° 18' 38.41"
IP-8	111681.9982	98787.3739		60.0000		58.7727	269° 3' 7.65"	23° 50' 50.33"
IP-9	111678.5930	98760.6060		100.0000		10.7001	309° 51' 57.99"	6° 18' 6.84"
IP-10	111677.2339	98678.4588		62.8000		82.1585	249° 48' 58.10"	19° 14' 9.55"
EP	111639.5107	98575.8410				109.3318		

Zは直線水準測量により決定


点名	X座標	Y座標	Z
基-1	111620.593	98888.365	2.398
基-2	111622.905	98560.643	2.544
B2-T1	111655.144	98838.781	2.453
B2-T2	111660.893	98823.323	2.457
B2-T3	111676.454	98768.969	2.445
B2-T4	111684.113	98722.009	2.270
B2-T5	111671.081	98669.999	2.453
B2-T6	111653.710	98624.895	2.434
B2-T7	111637.755	98584.105	2.481

実施設計図面

工事名	R8橋土芝生川 小・日開野地河川工事（金青）		
路線名等	芝生川		
工事箇所	小松島市日開野町宮免他		
図面名	平面図		
縮尺	S=1:500	図面番号	1 / 11
会社名			
事業主名	徳島県徳島県土木事務所		

縦断面図

V=1:100
H=1:500

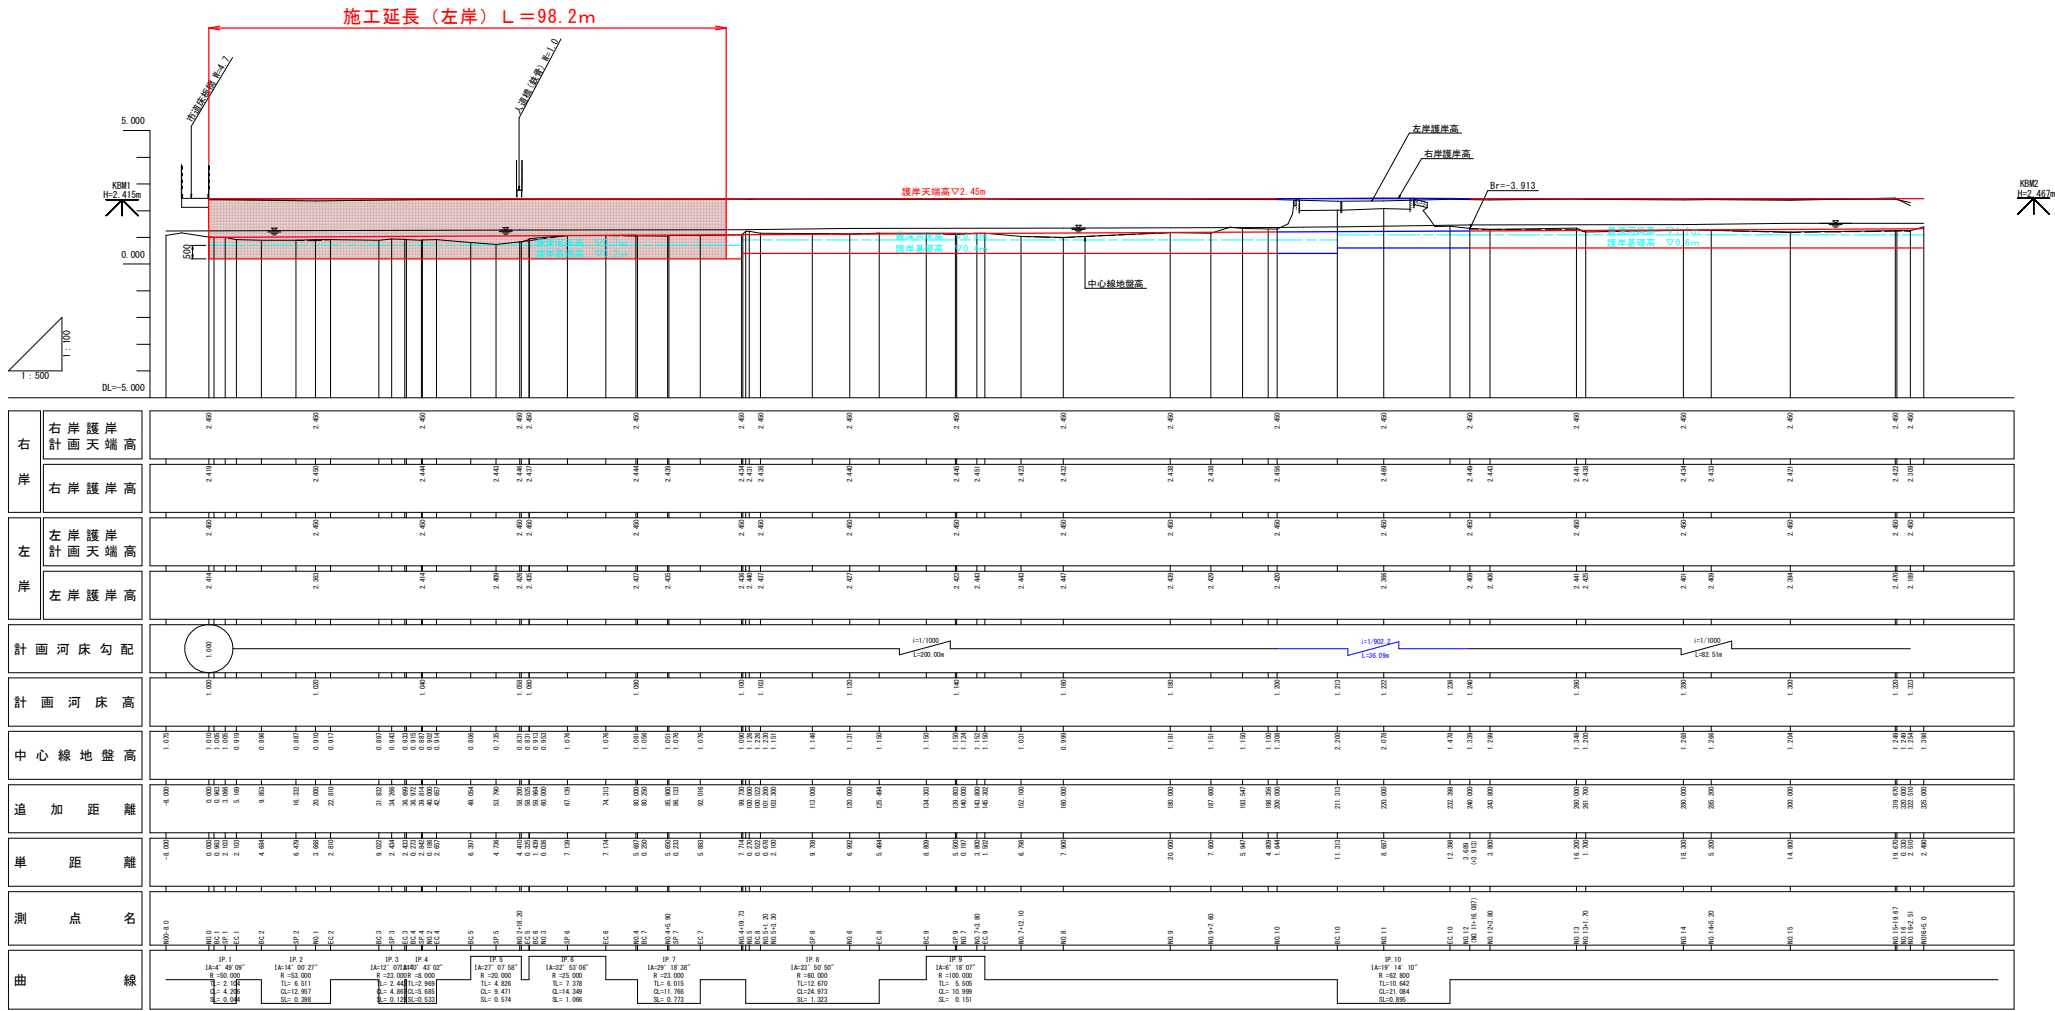

実施設計図面

工事名 R8橋土芝生川
小・日開野地 河川工事(金育)

路線名等 芝生川

工事箇所 小松島市日開野町宮免地

図面名 縦断面

縮尺 V=1:100, H=1:500 図面番号 2 / 11

会社名


事業名 徳島県徳島県土整備事務所

S=1:100

NO. 1 付近


工 事 名	R 8 路土 芝生川 小・日開野地 河川工事（全費）		
路線名等	芝生川		
工事箇所	小松島市日開野町宮免地		
図面名	標準断面図		
縮 尺	S=1:100	図面番号	3 / 11
会 社 名			
事業者名	徳島県徳島県土整備事務所		

増剤	土砂	m3	0.4
	岩塊・玉石 (石積撤去)	m3	0.3
床底	土砂	m3	1.9
埋戻	B<1.0m	m3	-
	1.0m≤B<4.0m	m3	1.0
盛土	B<2.5m	m3	-
	2.5m≤B<4.0m	m3	-
コンクリート 取壊し	無筋	m3	0.3
	鉄筋	m3	-
基礎整正		m2	0.4

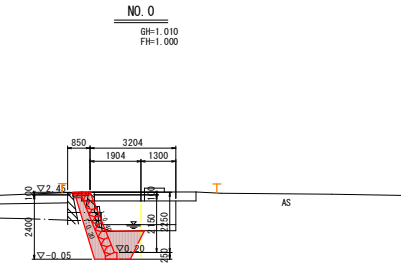


DL=-4.000

掘削	土砂	m3	0.5
	岩塊・玉石 (石積撤去)	m3	0.2
床底	土砂	m3	1.8
埋戻	B<1.0m	m3	-
	1.0m≦B<4.0m	m3	1.0
盛土	B<2.5m	m3	-
	2.5m≦B<4.0m	m3	-
コンクリート 取壊し	無筋	m3	0.2
	鉄筋	m3	-
基礎整正		m2	0.4

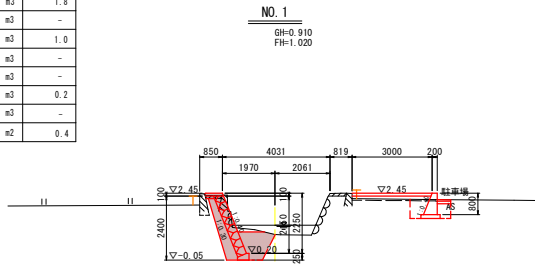


DL=-4.000

選別	土砂	m3	0.3
	岩塊・玉石 (石積撤去)	m3	0.2
床掘	土砂	m3	-
埋戻	B<1.0m	m3	0.5
	1.0m以上<4.0m	m3	-
盛土	B<2.5m	m3	-
	2.5m以上<4.0m	m3	-
コンクリート 取壊し	無筋	m3	0.2
	鉄筋	m3	-
基礎壁工		m2	-

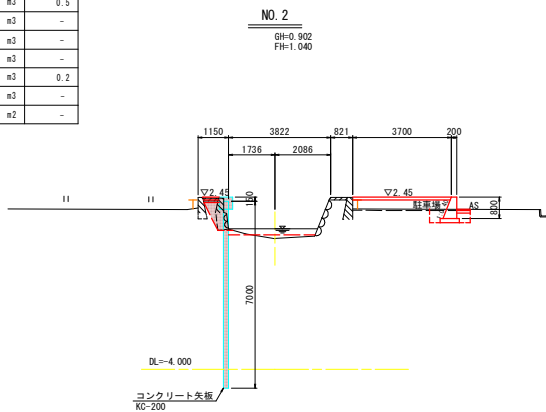


掘削	土砂	m3	0.1
	岩塊・玉石 (石積撤去)	m3	0.2
床底	土砂	m3	-
埋戻	B<1.0m	m3	0.4
	1.0m<B<4.5m	m3	-
盛土	B<2.5m	m3	-
	2.5m<B<4.5m	m3	-
コンクリート 取壊し	無筋	m3	0.3
	鉄筋	m3	-
基礎整正		m2	-


NO. 2+18.20
GH=0.831
FH=1.058

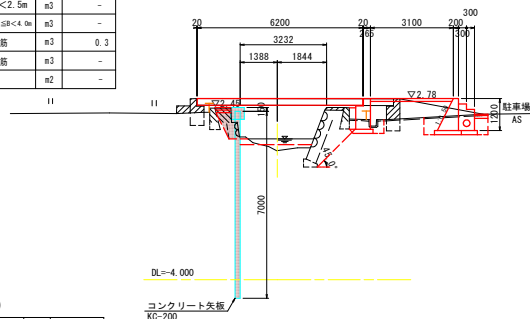
$$DL = -4.000$$

添剤	土砂	m3	0.2
	岩塊・玉石 (石積撤去)	m3	-
床盤	土砂	m3	-
埋戻	B<1.0m	m3	0.4
	1.0m≦B<4.0m	m3	-
盛土	B<2.5m	m3	-
	2.5m≦B<4.0m	m3	-
コンクリート 取返し	無筋	m3	0.1
	鉄筋	m3	-
基礎整正	m2	-	-

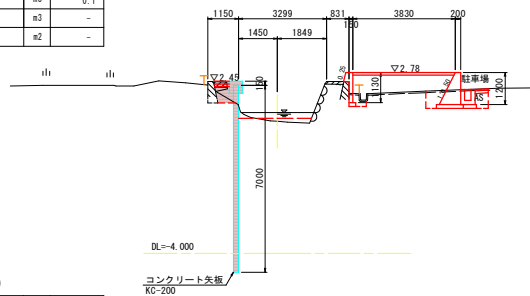
 $DL = -4.000$

薬剤	土砂	m3	0.4
	岩塊・玉石 (石積撤去)	m3	-
床底	土砂	m3	-
埋戻	B<1.0m	m3	0.4
	1.0m≦B<4.0m	m3	-
盛土	B<2.5m	m3	-
	2.5m≦B<4.0m	m3	-
コンクリート 取除	無筋	m3	0.2
	鉄筋	m3	-
基礎修正		m2	-

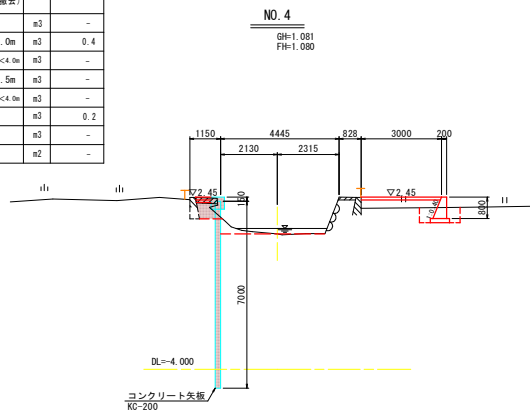

DL=-4.000

	土砂	m3	0
掘削	岩塊・玉石 (石機除去)	m3	-
床掘	土砂	m3	-
埋戻	B<1.0m 1.0m≤B<4.0m	m3	0
	B<2.5m 2.5m≤B<4.0m	m3	-
盛土		m3	-
コンクリート 取除	無筋 鉄筋	m3	0
基面整正		m2	-

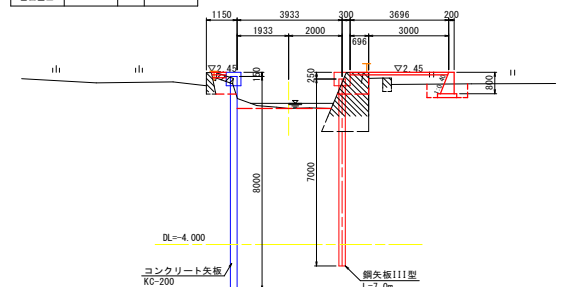


DL = -4.

NO. 4+19.73
GH=1.090
FH=1.100

工 事 名	R 8 徳土 芝生川 小・日園野地 河川工事（全費）		
路線名等	芝生川		
工事箇所	小粒島市日園野宮荒他		
図 面 名	横断断面		
縮 尺	S=1:100	図面番号	4 / 11
会 社 名			
事業者名	徳島県徳島県土整備事務所		

護岸工展開図


1号ブロック積護岸工展開図(1) S=1/100
(左岸) No. 0～No. 1+9.8付近

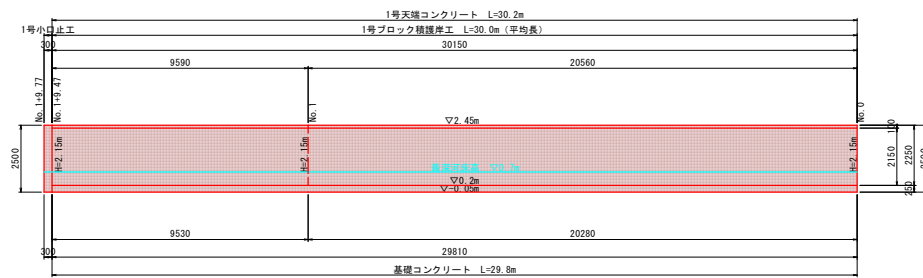

実施設計図面

工 事 名	R 8 橋上 芝生川 小・日開野池 河川工事 (金育)		
路線名等	芝生川		
工事箇所	小松島市日開野町宮免他		
図 面 名	護岸工展開図		
縮 尺	S=1:100	図面番号	5 / 11
会 社 名			
事業主名	徳島県徳島県土整備事務所		

矢板工割付図 S=1/200

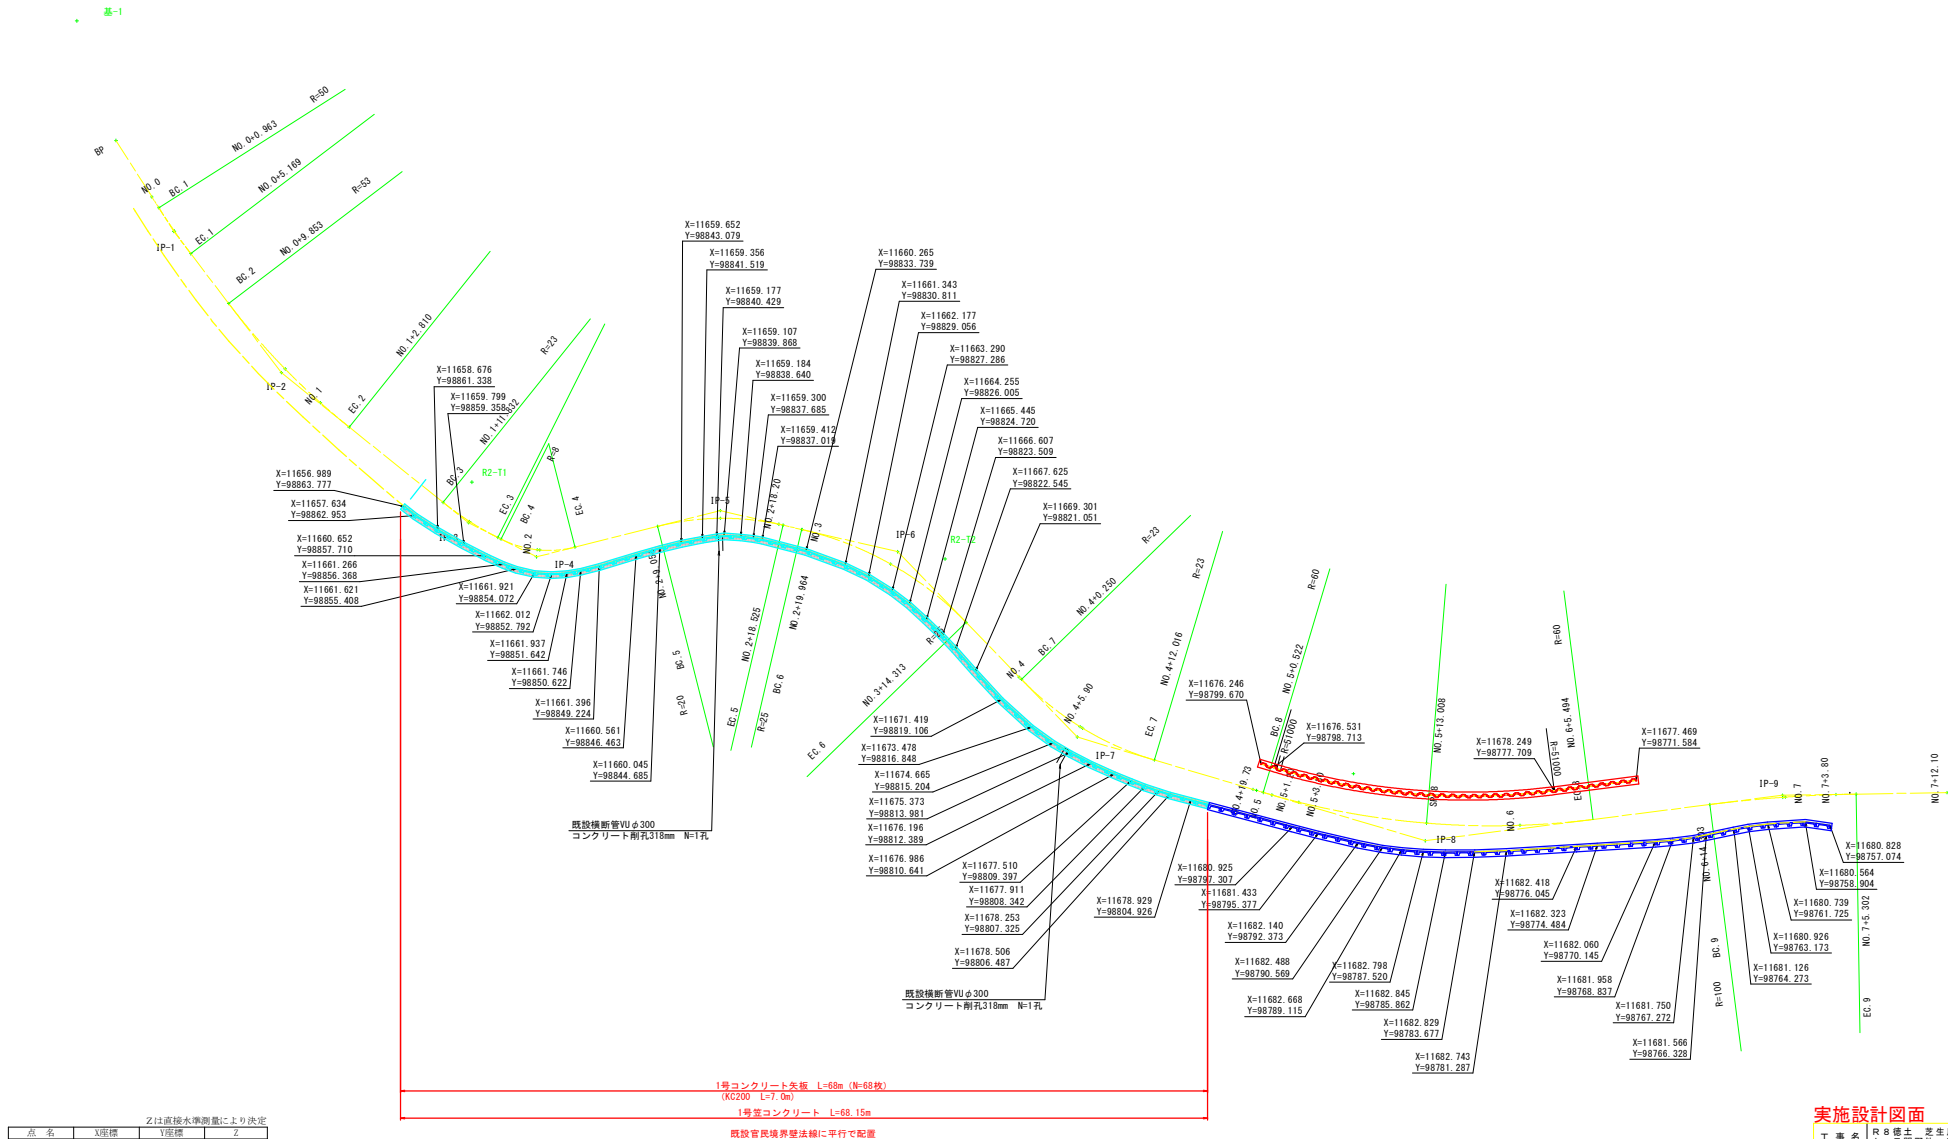


Zは直接水準測量により決定			
点名	X座標	Y座標	Z
基-1	111620.593	98888.365	2.398
基-2	111622.965	98860.643	2.544
R2-T1	111655.144	98858.781	2.433
R2-T2	111660.893	98823.325	2.457
R2-T3	111676.454	98768.060	2.445
R2-T4	111664.113	98722.009	2.279
R2-T5	111671.081	98669.890	2.433
R2-T6	111653.710	98624.895	2.434
R2-T7	111637.755	98584.105	2.481

実施設計図面

工事名	R8 富士 芝生川 小・日開野地 河川工事（金費）		
路線名等	芝生川		
工事箇所	小松島市日開野町宮免地		
図面名	矢板工割付図		
縮尺	S=1:200	図面番号	6 / 11
会社名			
事業名	徳島県徳島県土整備事務所		

矢板工展開図 S=1/100

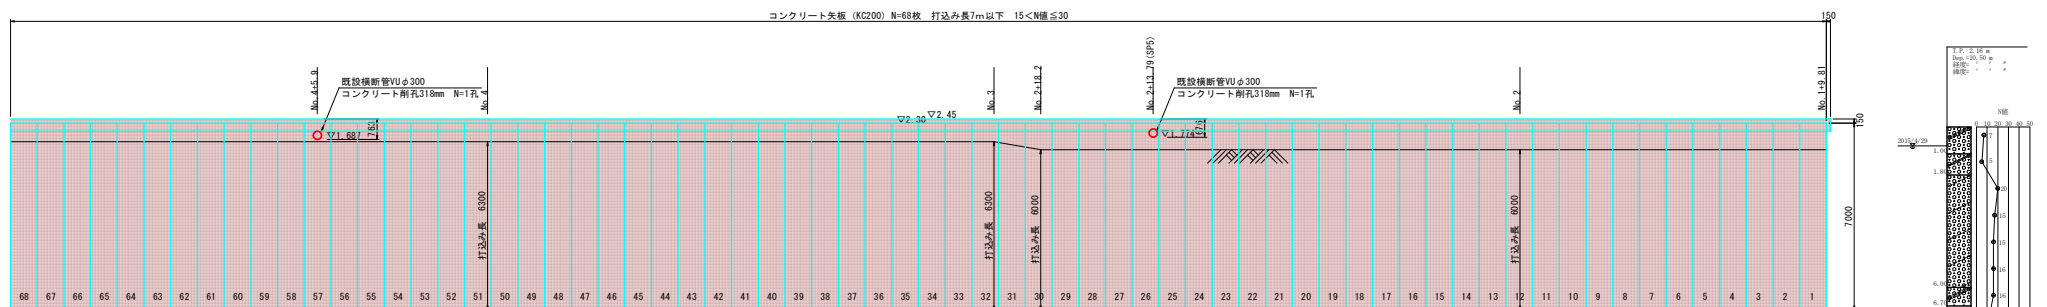


実施設計図面


工事名	R8 橋土 芝生川 小・日開野池 河川工事 (金育)		
路線名等	芝生川		
工事箇所	小松島市日開野町宮免他		
図面名	矢板工展開図		
縮尺	S=1:100	図面番号	7 / 11
会社名			
事業主名	徳島県徳島県土整備事務所		

構造図

1号ブロック積護岸工 S=1/50

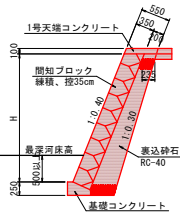


基礎コンクリート S=1/30

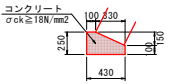


10m当たり			
名称	単位	数量	
コンクリート	m³	0.828	
型枠	m²	3.500	
目地材 (澁青瓦)	m²	0.083	


1号天端コンクリート S=1/30

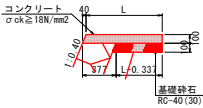


3号天端コンクリート S=1/30

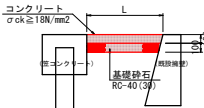



水田排水管 S=1/30

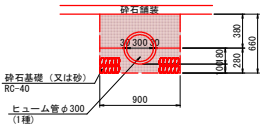

1号小口止工 S=1/50
(左岸)No. 1+9.76

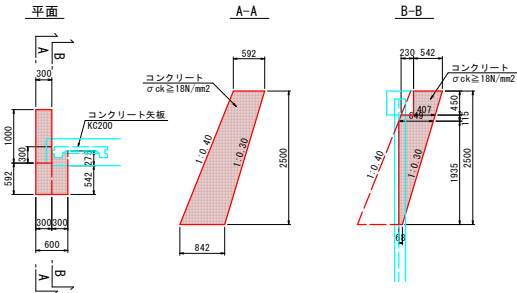

1号笠コンクリート S=1/20

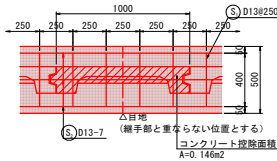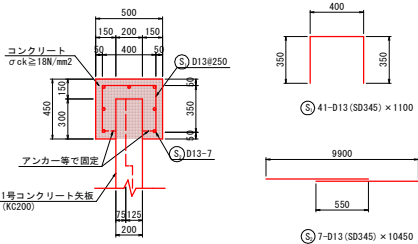


10m当たり			
名称	単位	数量	
コンクリート	m³	1.812	
型枠	m²	12.540	
鉄筋 S₁	kg	44.875	
鉄筋 S₂	kg	72.784	
目地材 (澁青瓦)	m²	0.188	

実施設計図面


工事名	R8 橋土 芝生川 小・日開野地 河川工事 (金育)		
路線名等	芝生川		
工事箇所	小松島市日開野町宮免地		
図面名	構造図		
縮尺	図示	図面番号	8 / 11
会社名			
事業者名	徳島県徳島県土整備事務所		

護岸付属物工詳細図


1号天端コンクリート展開図 (1) S=1/100

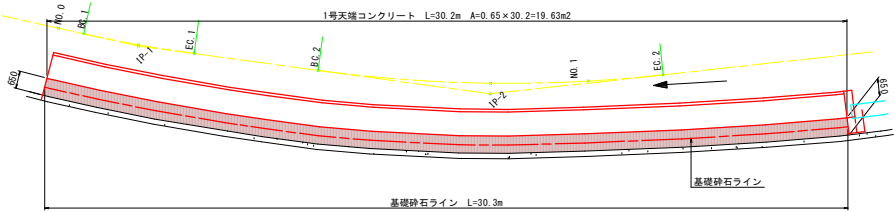


1号天端コンクリート S=1/30

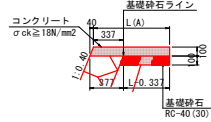

3号天端コンクリート S=1/30

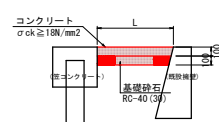


3号天端コンクリート展開図 S=1/200

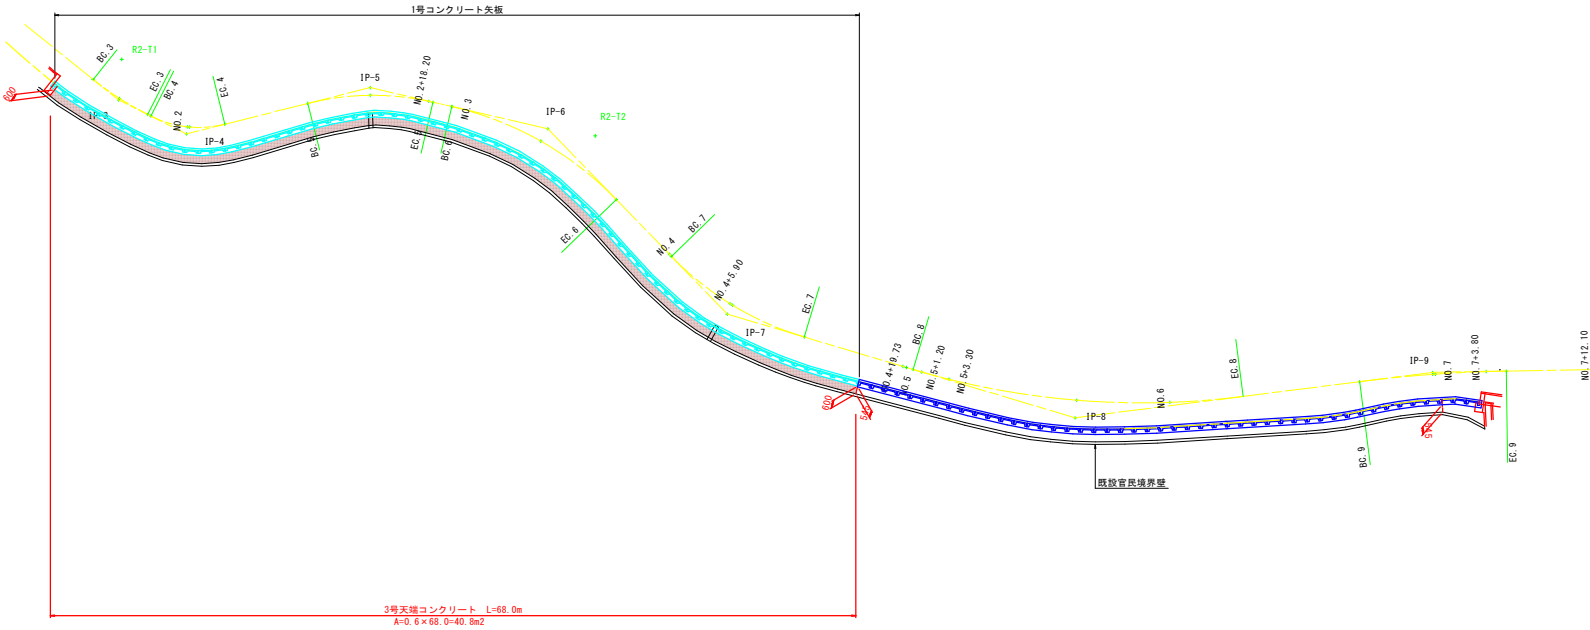

実施設計図面

工事名	R 8 橋土、芝生川 小・日開野地 河川工事（金育）		
路線名等	芝生川		
工事箇所	小松島市日開野町宮免他		
図面名	護岸付属物工詳細図		
縮尺	図示	図面番号	9 / 11
会社名			
事業者名	徳島県徳島県土整備事務所		

水田排水横断面図

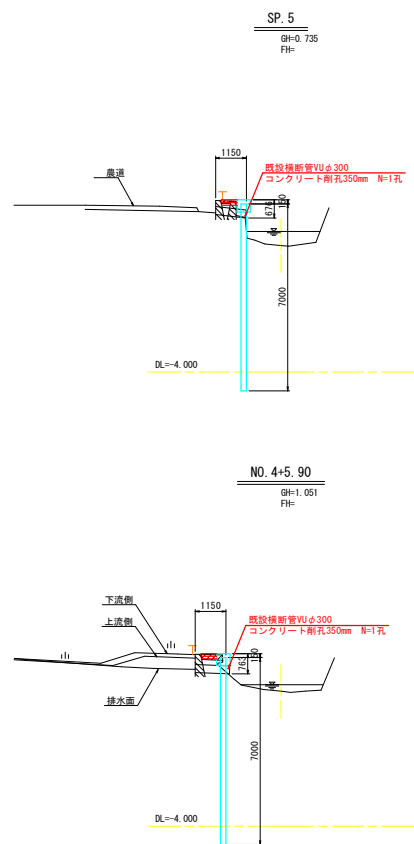


実施設計図面

工事名	R8 橋土 芝生川 小・日開野池 河川工事（金育）		
路線名等	芝生川		
工事箇所	小松島市日開野町宮免池		
図面名	水田排水横断面図		
縮尺	S=1:100	図面番号	10 / 11
会社名			
事業者名	徳島県徳島県土整備事務所		

NO. 0

掘削	土砂	m3	0.4
	岩塊・玉石 (石積撤去)	m3	0.3
床掘	土砂	m3	1.9
埋戻	B<1.0m	m3	-
	1.0m≤B<4.0m	m3	1.0
盛土	B<2.5m	m3	-
	2.5m≤B<4.0m	m3	-
コンクリート 取壊し	無筋	m3	0.3
	鉄筋	m3	-
基面整正	鉄筋	m2	0.4


NO. 0
GH=1.010
FH=1.000

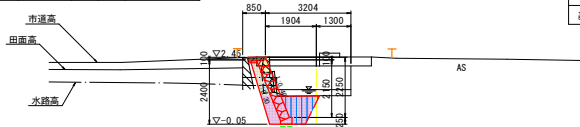

NO. 2+18.20 (左岸)

掘削	土砂	m3	0.1
	岩塊・玉石 (石積撤去)	m3	0.2
床掘	土砂	m3	-
埋戻	B<1.0m	m3	0.4
	1.0m≤B<4.0m	m3	-
盛土	B<2.5m	m3	-
	2.5m≤B<4.0m	m3	-
コンクリート 取壊し	無筋	m3	0.3
	鉄筋	m3	-
基面整正	鉄筋	m2	-


NO. 2+18.20
GH=0.831
FH=1.058

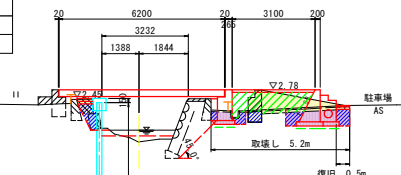

NO. 4+19.73 (左岸)

掘削	土砂	m3	0.4
	岩塊・玉石 (石積撤去)	m3	-
床掘	土砂	m3	-
埋戻	B<1.0m	m3	0.3
	1.0m≤B<4.0m	m3	-
盛土	B<2.5m	m3	-
	2.5m≤B<4.0m	m3	-
コンクリート 取壊し	無筋	m3	0.1
	鉄筋	m3	-
基面整正	鉄筋	m2	-


NO. 4+19.73
GH=1.090
FH=1.100

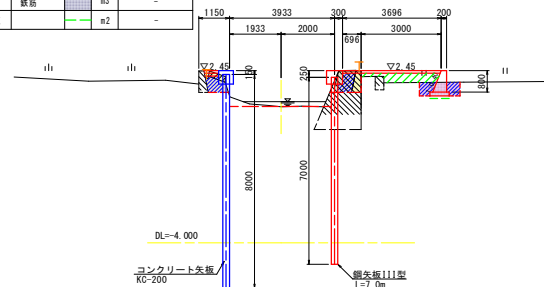

NO. 1 (左岸)

掘削	土砂	m3	0.5
	岩塊・玉石 (石積撤去)	m3	0.2
床掘	土砂	m3	1.8
埋戻	B<1.0m	m3	-
	1.0m≤B<4.0m	m3	1.0
盛土	B<2.5m	m3	-
	2.5m≤B<4.0m	m3	-
コンクリート 取壊し	無筋	m3	0.2
	鉄筋	m3	-
基面整正	鉄筋	m2	0.4


NO. 1
GH=0.910
FH=1.020

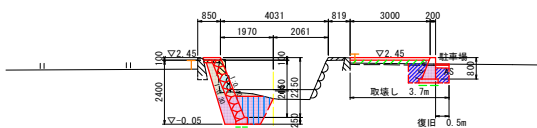

NO. 3 (左岸)

掘削	土砂	m3	0.2
	岩塊・玉石 (石積撤去)	m3	-
床掘	土砂	m3	-
埋戻	B<1.0m	m3	0.4
	1.0m≤B<4.0m	m3	-
盛土	B<2.5m	m3	-
	2.5m≤B<4.0m	m3	-
コンクリート 取壊し	無筋	m3	0.1
	鉄筋	m3	-
基面整正	鉄筋	m2	-

NO. 3
GH=0.953
FH=1.060

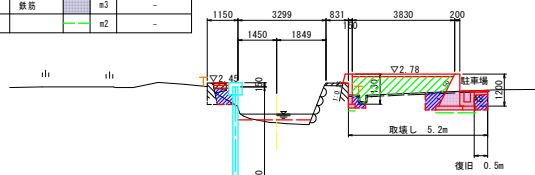


DL=-4.000

NO. 2 (左岸)

掘削	土砂	m3	0.3
	岩塊・玉石 (石積撤去)	m3	0.2
床掘	土砂	m3	-
埋戻	B<1.0m	m3	0.5
	1.0m≤B<4.0m	m3	-
盛土	B<2.5m	m3	-
	2.5m≤B<4.0m	m3	-
コンクリート 取壊し	無筋	m3	0.2
	鉄筋	m3	-
基面整正	鉄筋	m2	-


NO. 2
GH=0.902
FH=1.040

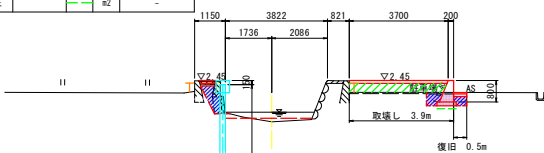

NO. 4 (左岸)

掘削	土砂	m3	0.4
	岩塊・玉石 (石積撤去)	m3	-
床掘	土砂	m3	-
埋戻	B<1.0m	m3	0.4
	1.0m≤B<4.0m	m3	-
盛土	B<2.5m	m3	-
	2.5m≤B<4.0m	m3	-
コンクリート 取壊し	無筋	m3	0.2
	鉄筋	m3	-
基面整正	鉄筋	m2	-

NO. 4
GH=1.081
FH=1.080

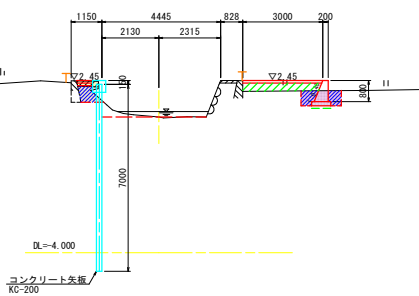

実施設計図面

工事名	R 8 橋土 芝生川 小・日開野地 河川工事 (企育)		
路線名等	芝生川		
工事箇所	小松島市日開野町宮免地		
図面名	土工横断面 (修正区間)		
縮尺	S=1:100	図面番号	11 / 11
会社名			
事業者名	徳島県徳島県土整備事務所		