



平面図


S=1/400

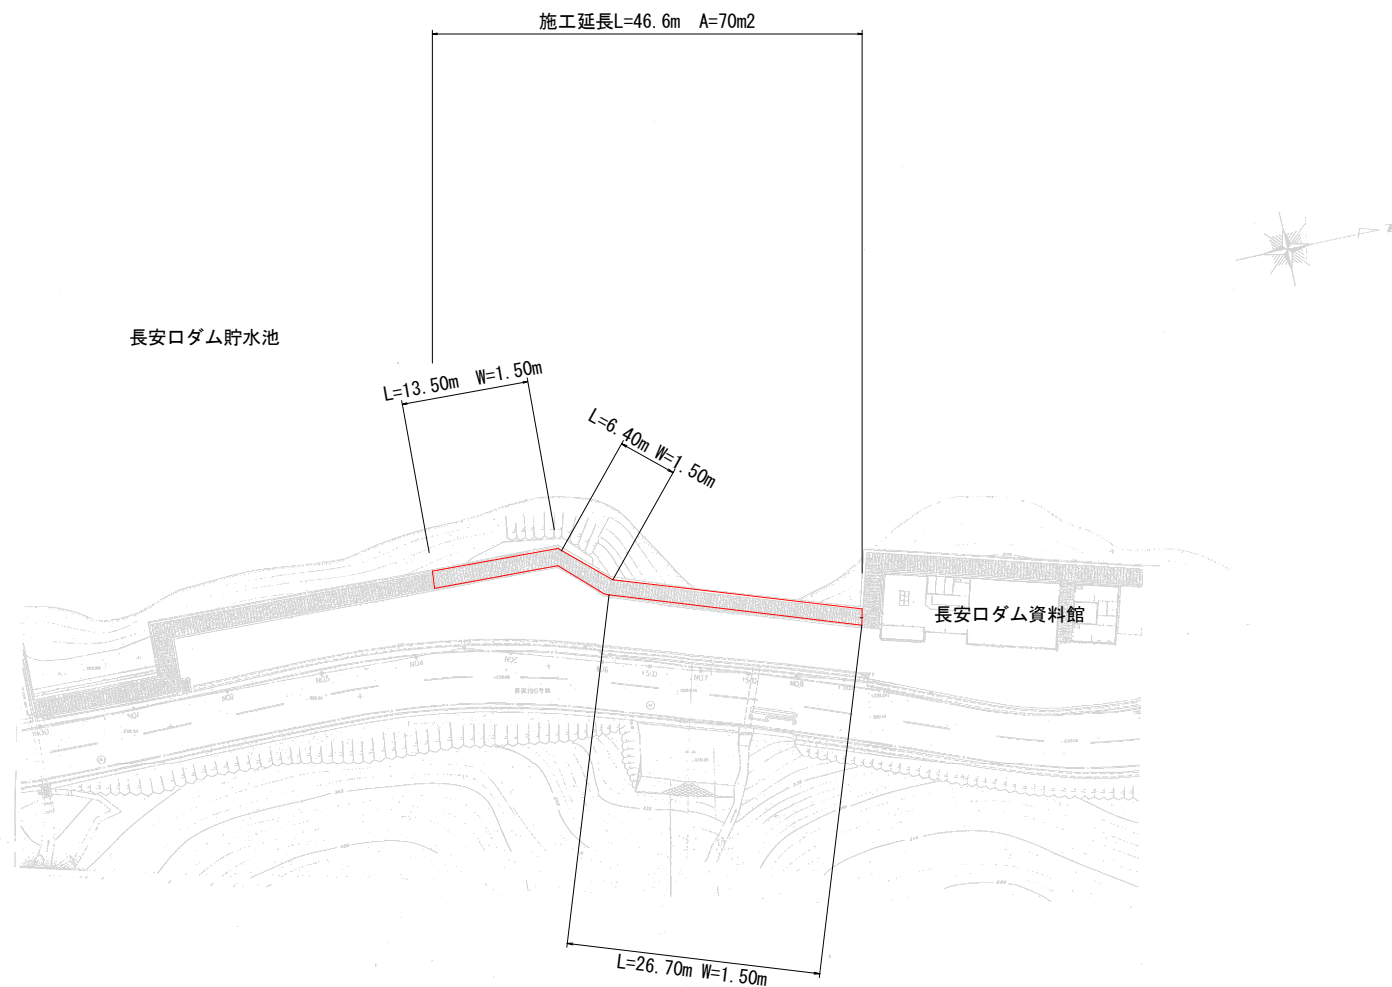

標準断面図 S=1/20

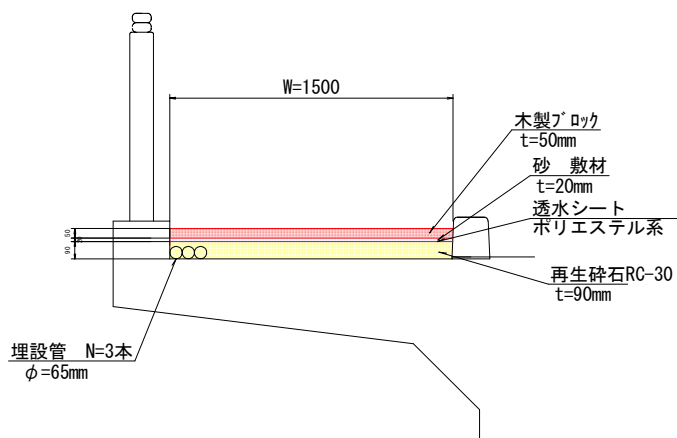

断面図（現況） S=1/20

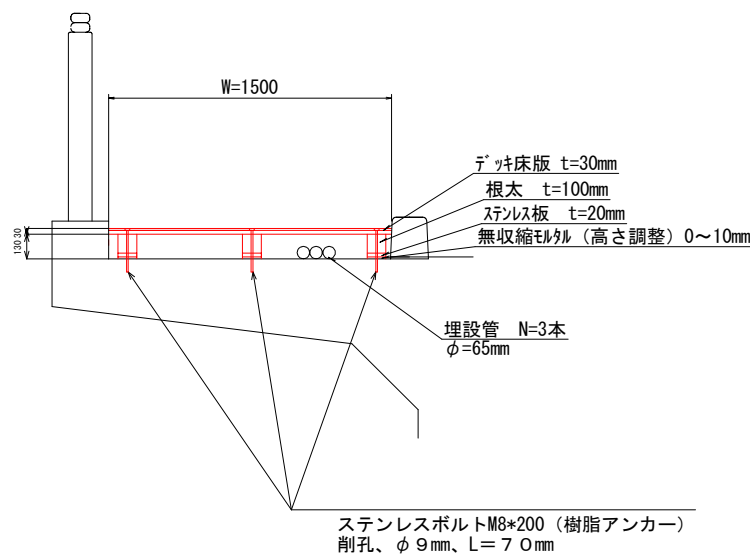

実施設計図面

工事名	R8企総管 長安ロダム資料館 ウッドデッキ取替工事		
路線名等			
工事箇所	那賀郡那賀町長安		
図面名	平面図・断面図		
縮尺	縮尺 S=図示	図面番号	1 / 1
会社名			
事業者名	徳島県企業局		