

平面図 S=1:250




中心点座標リスト			
点名	X	Y	
NO.0	115732.436	32658.786	
NO.0+10.000	115742.400	32659.633	
NO.1	115752.364	32660.479	
NO.1+1.800	115754.158	32660.632	
BC.1	115758.224	32660.977	
NO.1+13.000	115765.315	32660.644	
IP-1	115768.928	32661.887	
SP.1	115768.332	32659.917	
NO.2	115771.966	32658.524	
NO.2+1.700	115773.481	32657.755	
NO.2+4.400	115775.780	32656.341	
EC.1	115777.331	32655.194	
NO.2+13.000	115782.549	32651.038	
NO.3	115788.025	32646.677	
NO.3+2.300	115789.824	32645.244	
NO.3+13.500	115798.585	32638.267	
NO.3+17.500	115801.714	32635.775	
NO.4	115803.669	32634.218	
NO.4+4.600	115807.268	32631.352	

方向杭座標リスト		
点名	X	Y
NO.0-L5.00	115732.013	32663.768
NO.0+10.000-L4.5	115742.019	32664.116
NO.1+1.800-L4.0	115753.819	32664.617
NO.1+13.000-L4.5	115766.115	32665.072
NO.2+1.700-L4.0	115775.403	32661.263
NO.2+4.400-L4.0	115778.043	32659.640
NO.2+13.000-L3.5	115784.730	32653.776
NO.3+2.300-L4.0	115792.316	32648.373
NO.3+13.500-L4.5	115801.388	32641.787
NO.3+17.500-L4.5	115804.517	32639.295
NO.4+4.600-L4.5	115810.071	32634.872


曲線表		
IP NO	IP.1	
IA	43-23-32	
R	27.000	
TL	10.743	
CL	20.448	
SL	2.059	
BC	NO.1+5.881	
SP	NO.1+16.105	
EC	NO.2+6.329	

座標リスト				
点名	X	Y	Z	備考
池A1-2	115705.978	32647.288	137.172	国土地理院標値
T-1	115715.483	32662.981	135.377	
T-2	115750.860	32655.958	138.488	
N1N1-F117-1	115761.325	32664.680	139.129	
N1N1-F117-2	115774.360	32663.117	140.957	
NO1NO113-1	115790.597	32641.873	144.171	国土地理院標値
A1-2-1	115727.664	32617.245	140.258	
KBM.2	115811.238	32631.321	147.252	

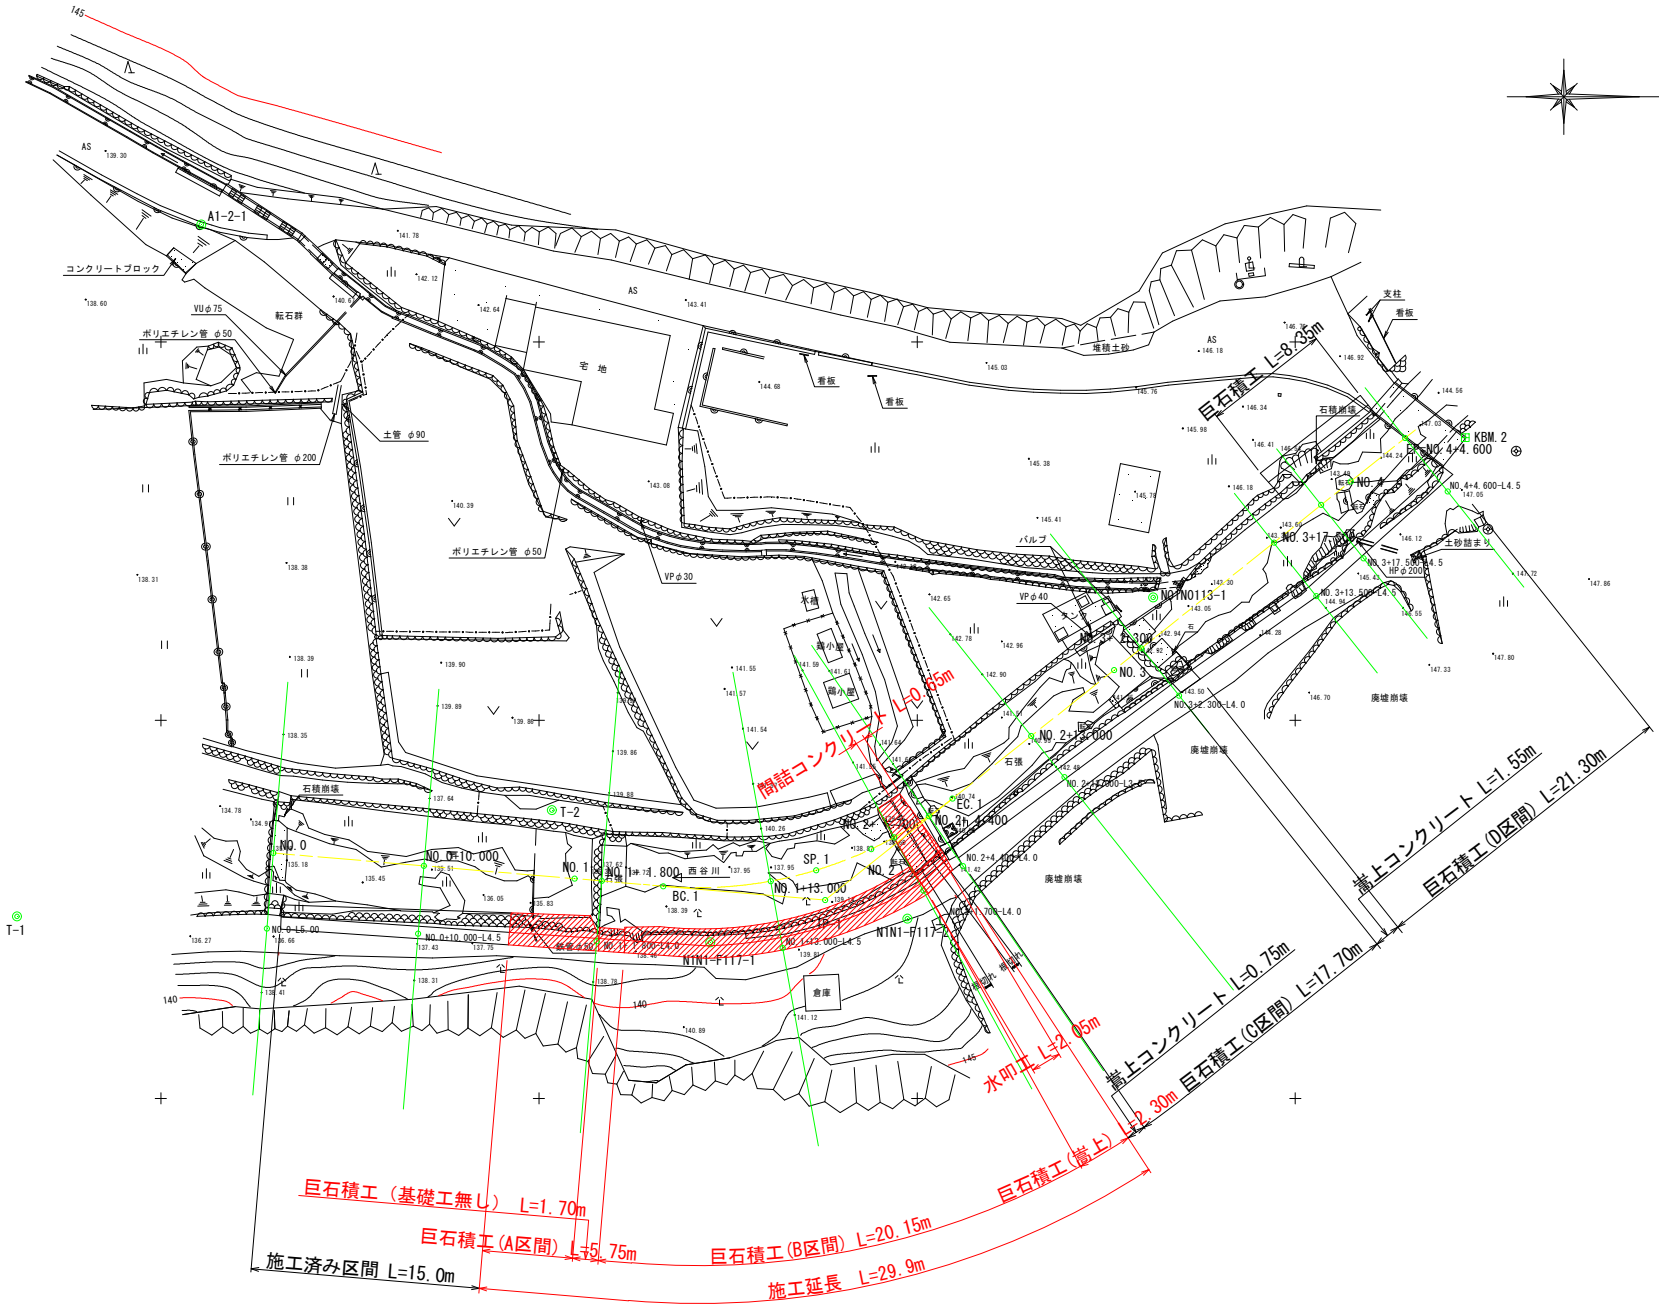


実施設計図面			
工事名	R8三土 西谷川 東・屋間 護岸工事		
路線名等	西谷川		
工事箇所	三好郡東みよし町屋間		
図面名	平面図		
縮尺	1:250	図面番号	1 / 5
会社名			
事業者名	徳島県三好県土整備事務所		

縦断図 V=1:100
H=1:200

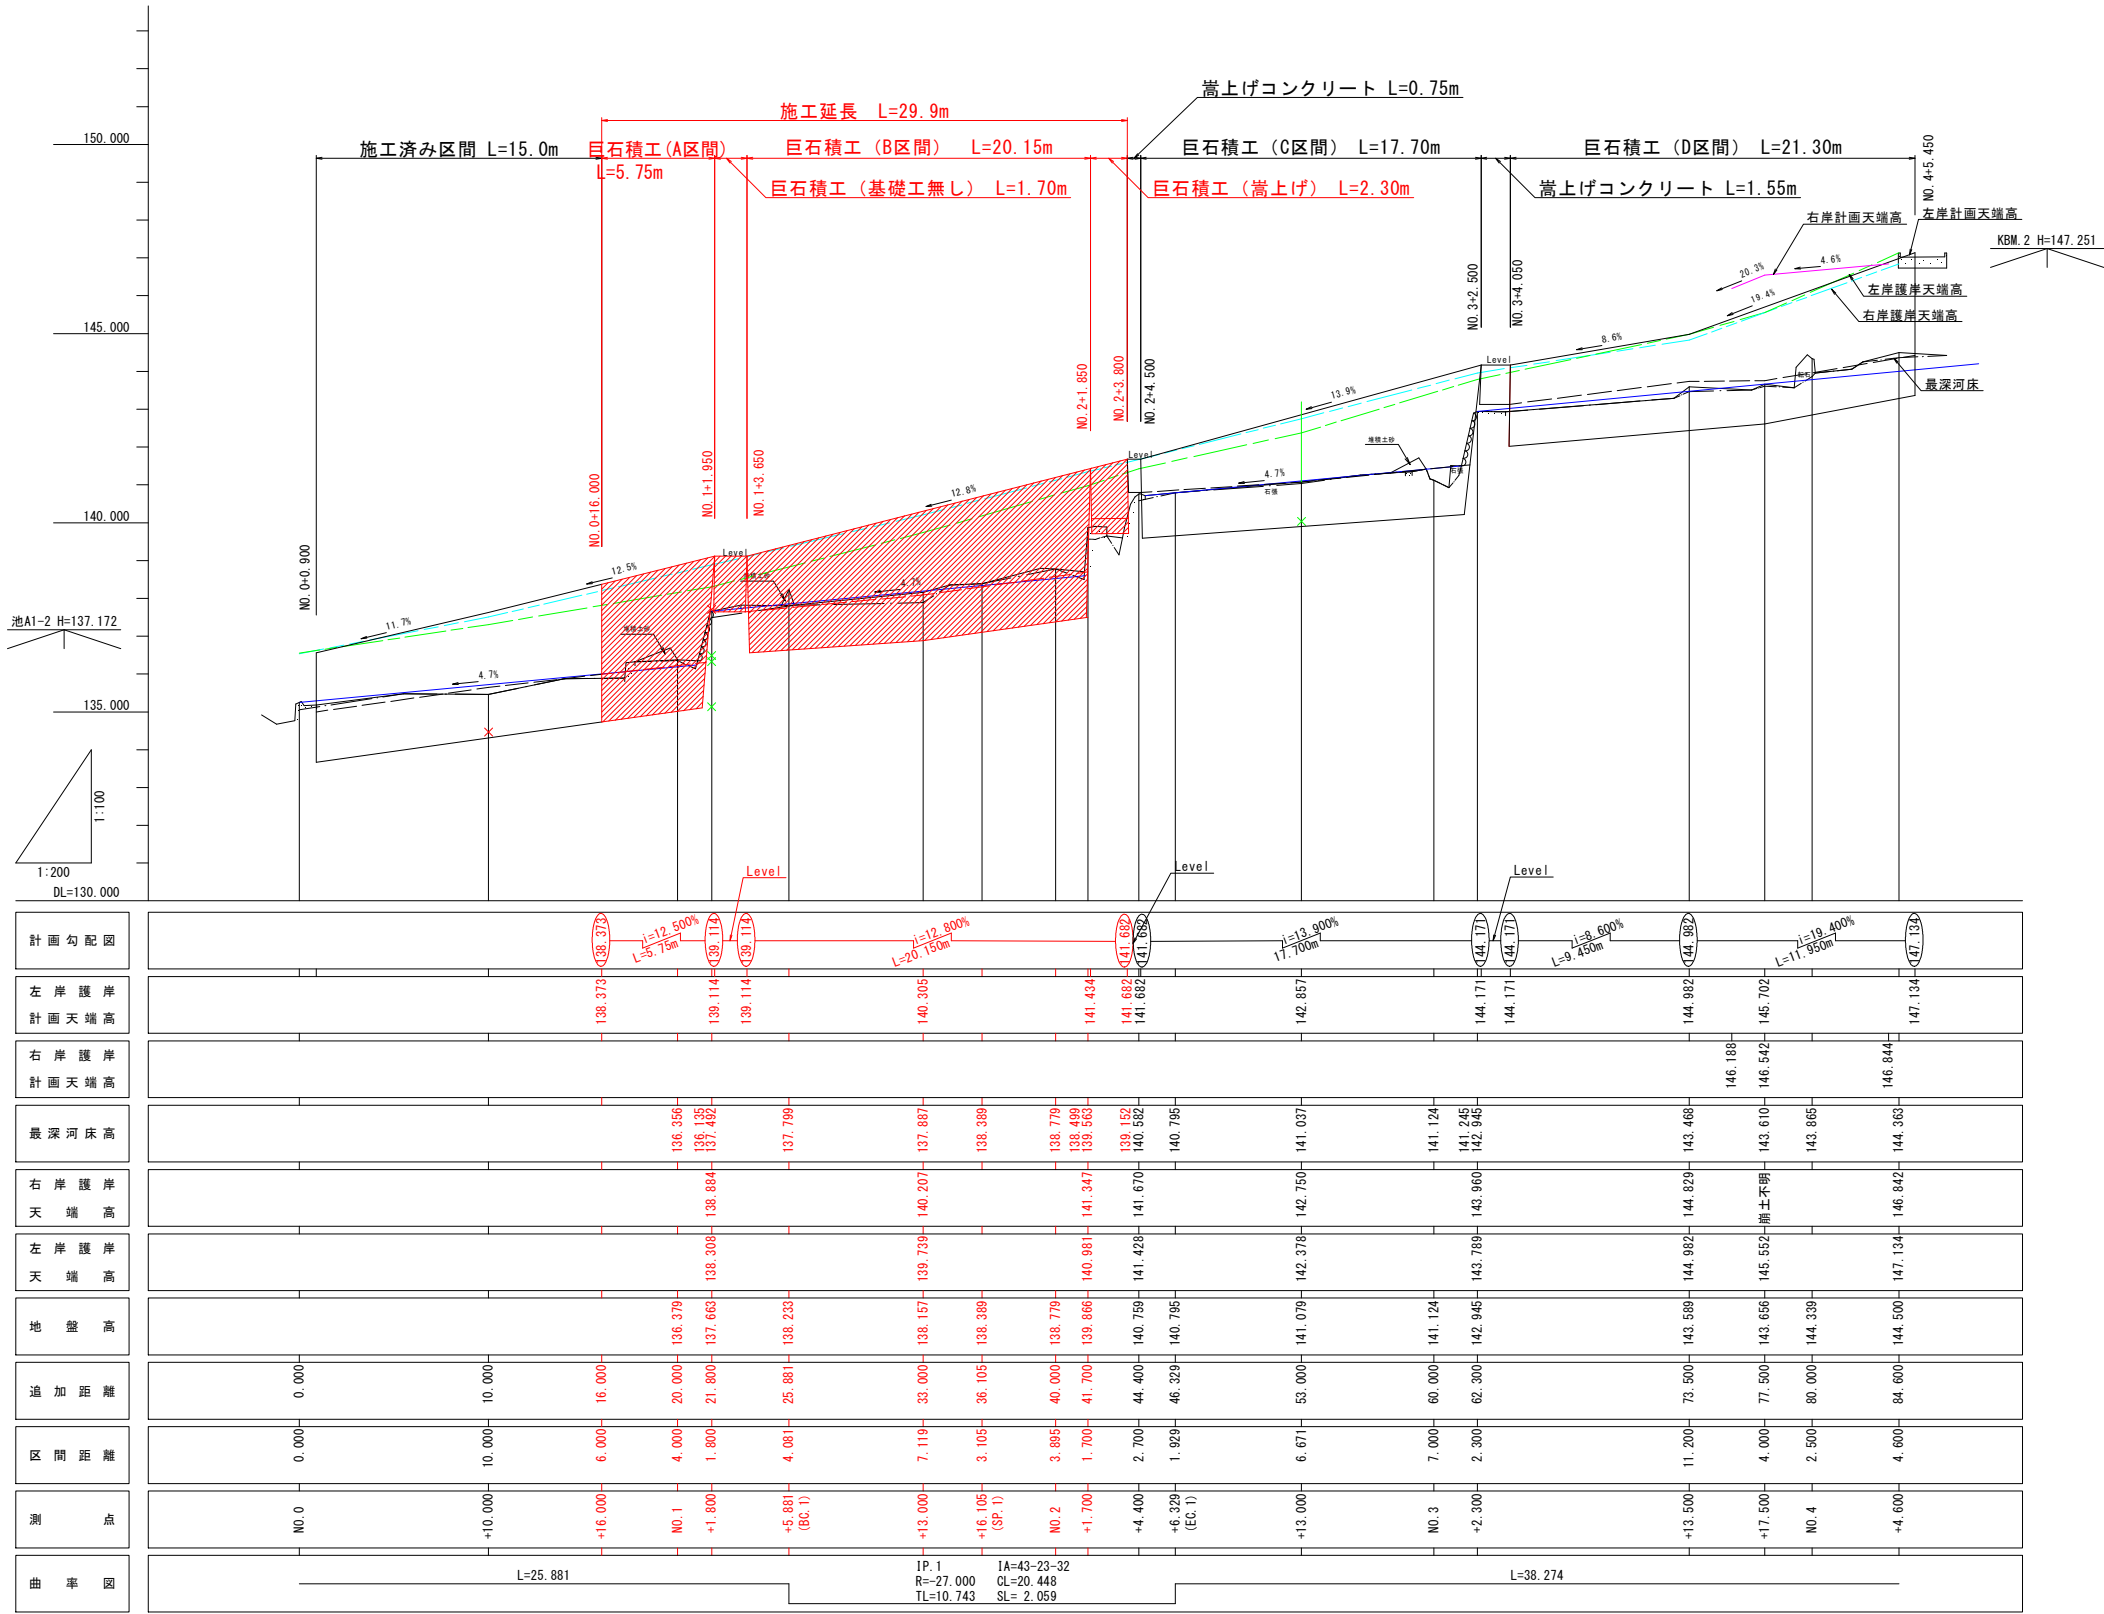


実施設計図面			
工事名	R8三土 西谷川 東・屋間 護岸工事		
路線名等	西谷川		
工事箇所	三好郡東みよし町屋間		
図面名	縦断図		
縮尺	V=1:100 H=1:200	図面番号	2 / 5
会社名			
事業者名	徳島県三好県土整備事務所		


横断図 S=1:100

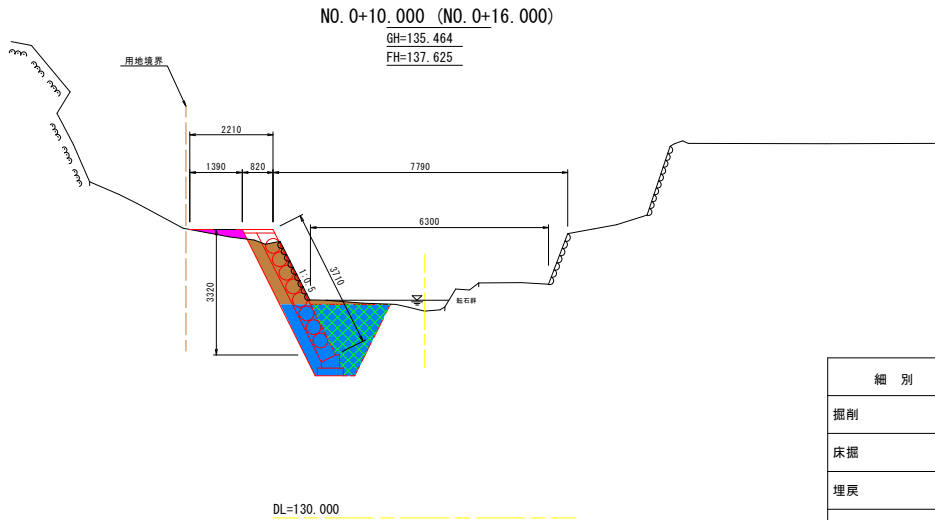


細 別	規 格	単位	数 量	凡 例
掘削	オープン掘削 礫質土	m3	1.5	
床掘	区分B 礫質土	m3	3.7	
埋戻	最大埋戻幅 1m以上4m未満	m3	2.2	
盛土		m3	0.2	

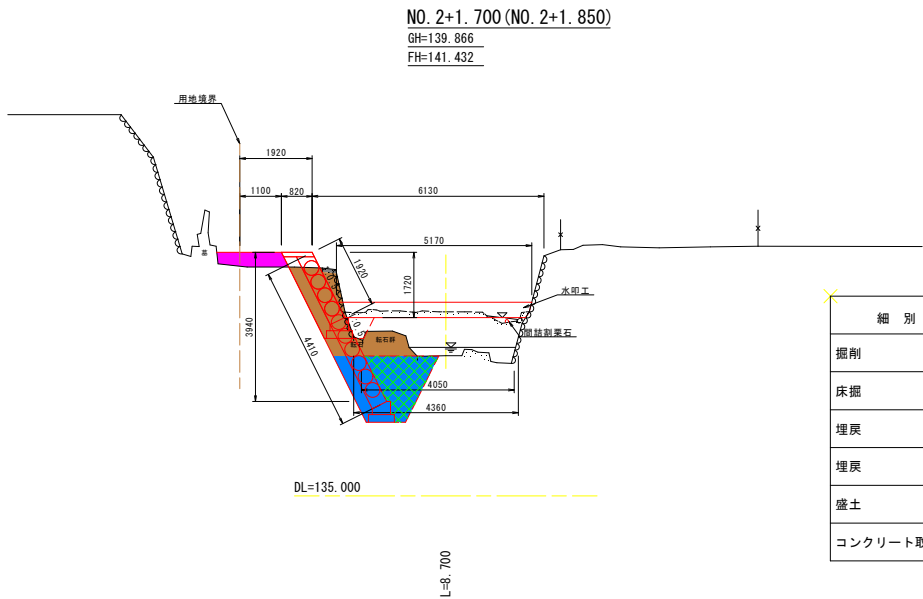

細 別	規 格	単位	数 量		凡 例
			正断面	副断面	
掘削	オープン掘削 礫質土	m3	3.0	1.3	
床掘	区分B 礫質土	m3	3.4	0.7	
埋戻	最大埋戻幅 1m未満	m3	-	0.3	
埋戻	最大埋戻幅 1m以上4m未満	m3	1.9	-	
盛土		m3	0.6	0.6	
コンクリート取壊し	無筋構造物	m3	0.038	0.641	

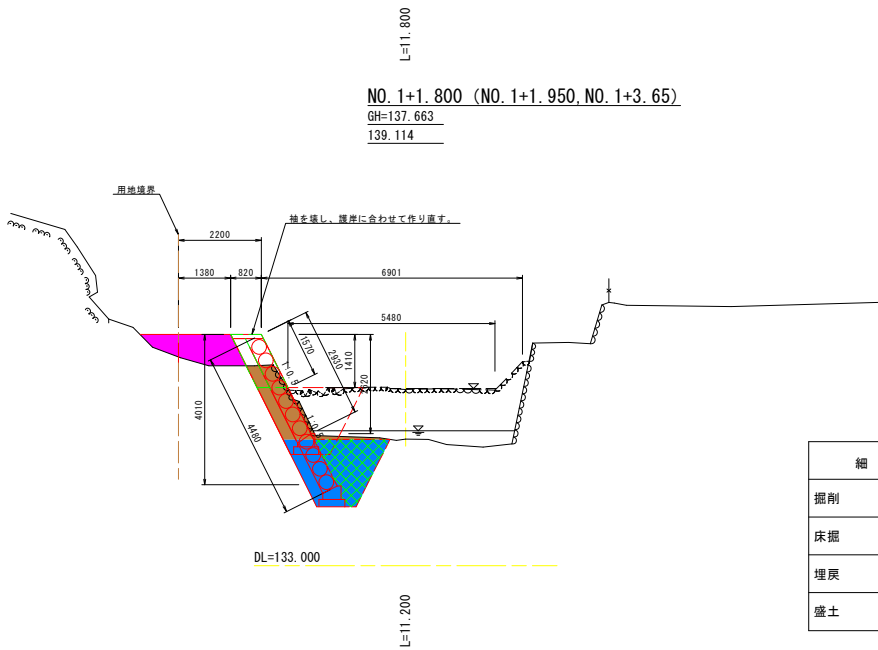

細 別	規 格	単位	数 量			凡 例
			正断面	床止袖	副断面	
掘削	オープン掘削 礫質土	m3	1.8	0.4	0.4	
床掘	区分B 礫質土	m3	3.3	-	3.3	
埋戻	最大埋戻幅 1m以上4m未満	m3	1.9	-	2.0	
盛土		m3	1.6	1.6	1.6	

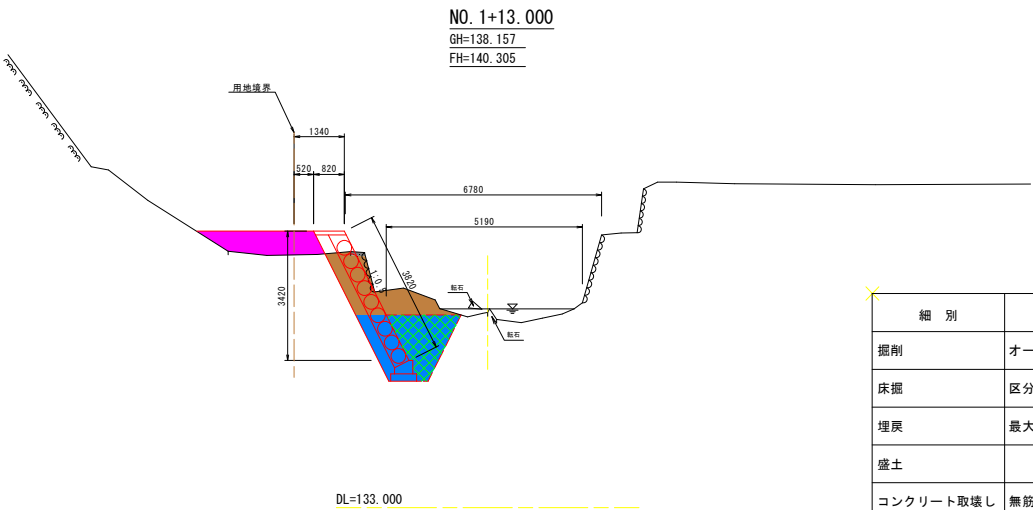

細 別	規 格	単位	数 量	凡 例
掘削	オープン掘削 礫質土	m3	2.4	
床掘	区分B 礫質土	m3	3.4	
埋戻	最大埋戻幅 1m以上4m未満	m3	1.9	
盛土		m3	1.7	
コンクリート取壊し	無筋構造物	m3	0.038	


実施設計図面			
工 事 名	R 8 三土 西谷川 東・屋間 護岸工事		
路線名等	西谷川		
工事箇所	三好郡東みよし町屋間		
図 面 名	横断面図		
縮 尺	1:100	図面番号	3 / 5
会 社 名			
事業者名	徳島県三好県土整備事務所		

巨石積工 展開図

S=1:150

<左岸>


<右岸>

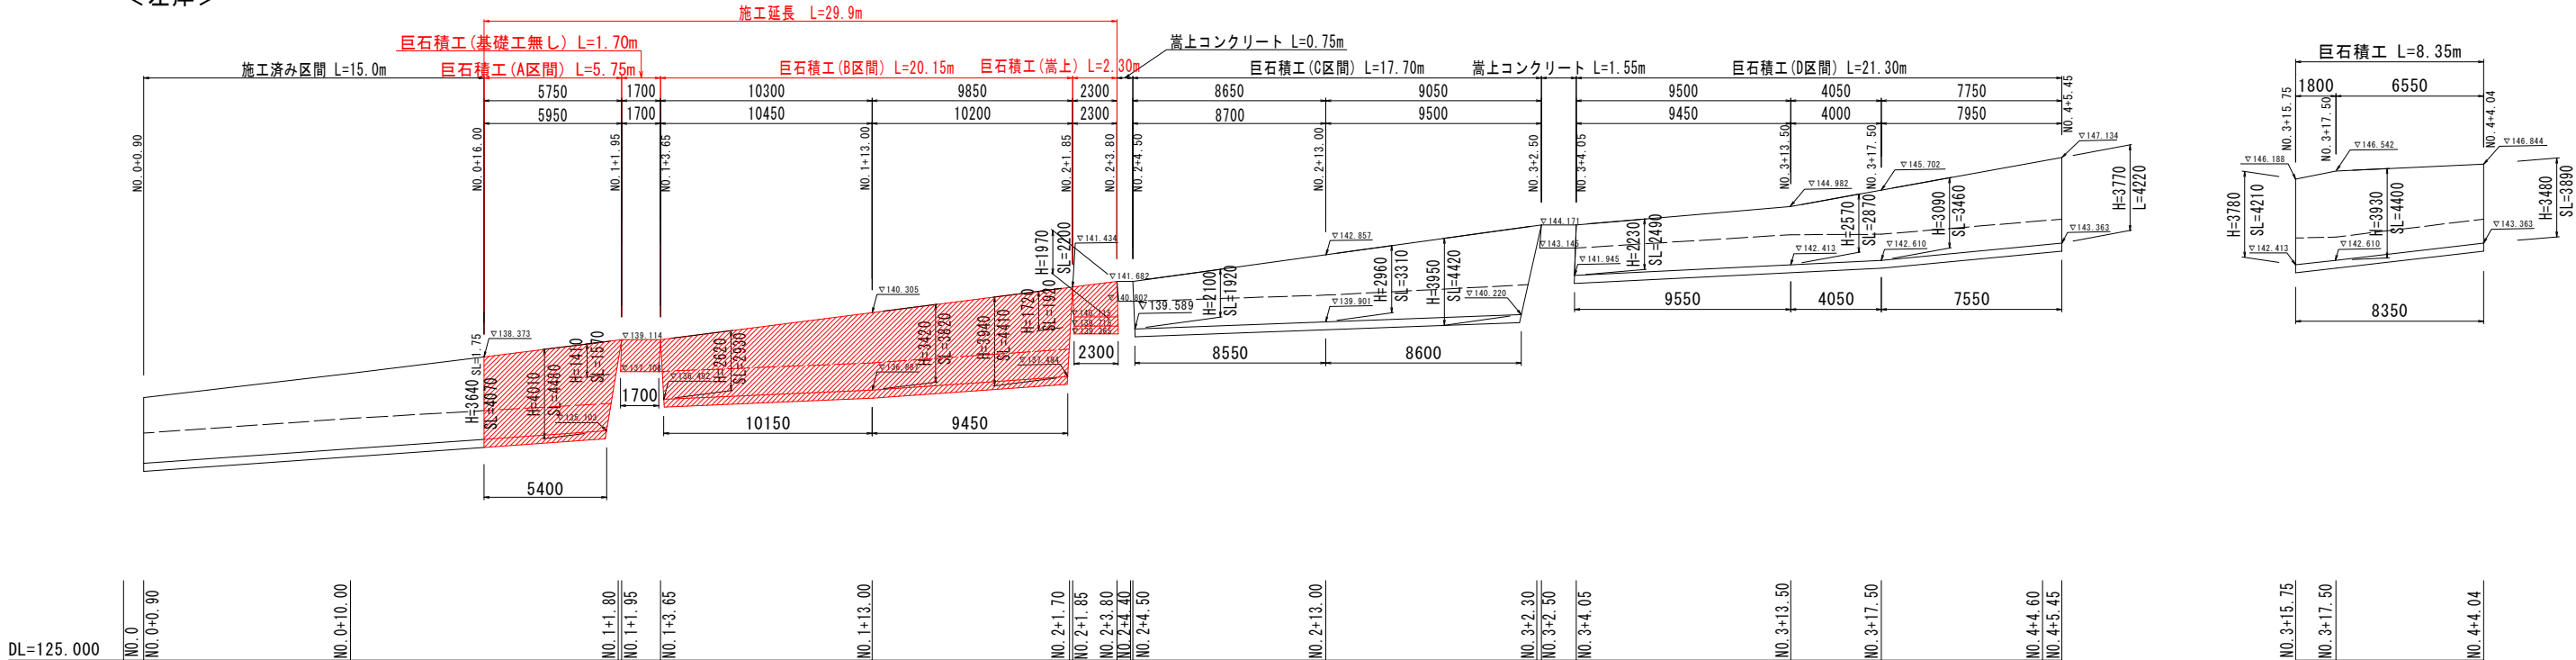

巨石積工 構造図

巨石積工 標準断面図


S=1:50

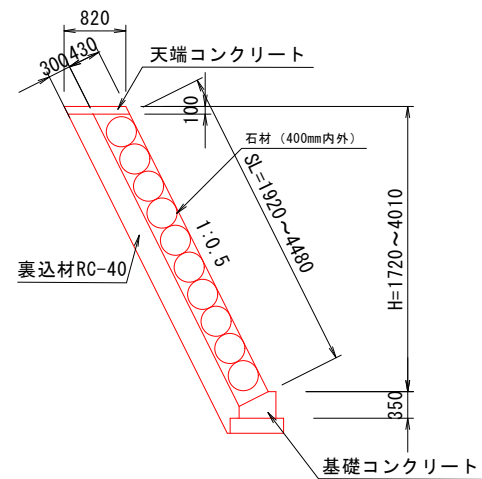

巨石積工 (基礎工無し)


(NO. 1+1.95~NO. 1+3.65)

S=1:50

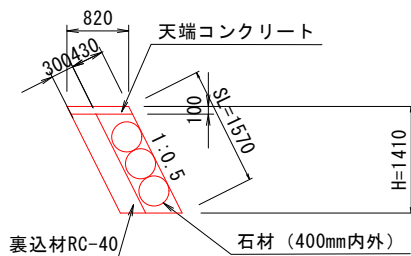


天端コンクリート

S=1:25

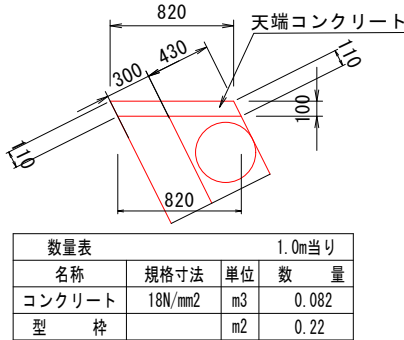

基礎コンクリート

S=1:20

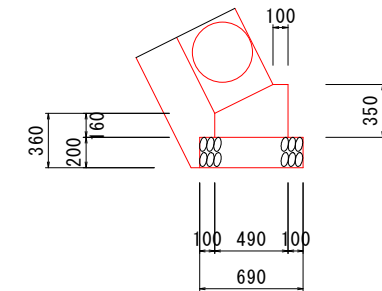

数量表		1.0m当り	
名称	規格寸法	単位	数量
コンクリート	18N/mm2	m3	0.134
型枠		m2	0.51
基礎碎石	RC-40	m2	0.69

<左岸>

数量表		1.0m当り	
測点	H	巨石積(m2)	裏込材(m3)
NO. 0+16.00	3640	4070	1.32
NO. 1+1.95	4010	4480	1.44
NO. 1+1.95	1410	1570	0.44
NO. 1+3.65	1410	1570	0.44
NO. 1+3.65	2620	2930	0.98
NO. 1+13.00	3420	3820	1.25
NO. 2+1.85	3940	4410	1.41
NO. 2+1.85	1720	1920	0.67
NO. 2+3.80	1970	2200	0.76


実施設計図面

工事名	R8三土 西谷川 東・屋間 護岸工事		
路線名等	西谷川		
工事箇所	三好郡東みよし町屋間		
図面名	巨石積工展開図		
縮尺	図示	図面番号	4 / 5
会社名			
事業者名	徳島県三好県土整備事務所		

水叩工 構造図


平面図

S=1:100

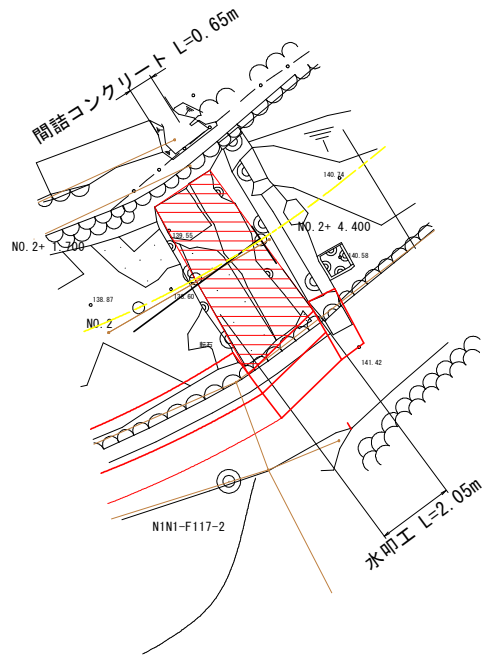

断面図

S=1:100

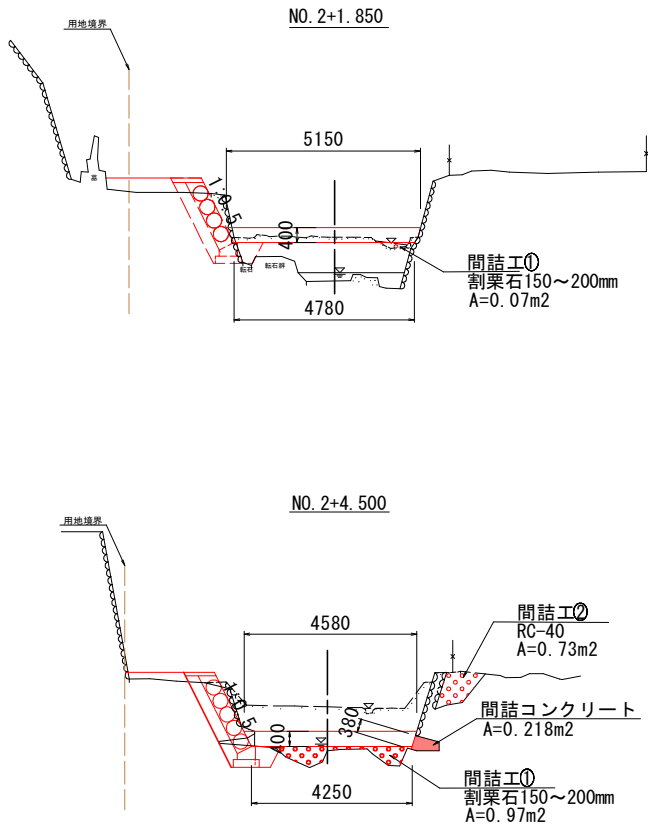

水叩工

数量表					1.0m当り
測点	厚さ	上幅	下幅	コンクリート	間詰工①
NO. 2+1.85	400	5150	4780	1.986	0.07
NO. 2+4.50	400	4580	4250	1.766	0.97

間詰工

数量表			1.0m当り
名称	単位	数量	
間詰コンクリート	m3	0.218	
型 枠	m2	0.38	
間詰工②	m3	0.73	

実施設計図面

工 事 名	R8三土 西谷川 東・屋間 護岸工事		
路線名等	西谷川		
工事箇所	三好郡東みよし町屋間		
図 面 名	水叩工構造図		
縮 尺	1:100	図面番号	5 / 5
会 社 名			
事業者名	徳島県三好県土整備事務所		