


平面図
S=1:250

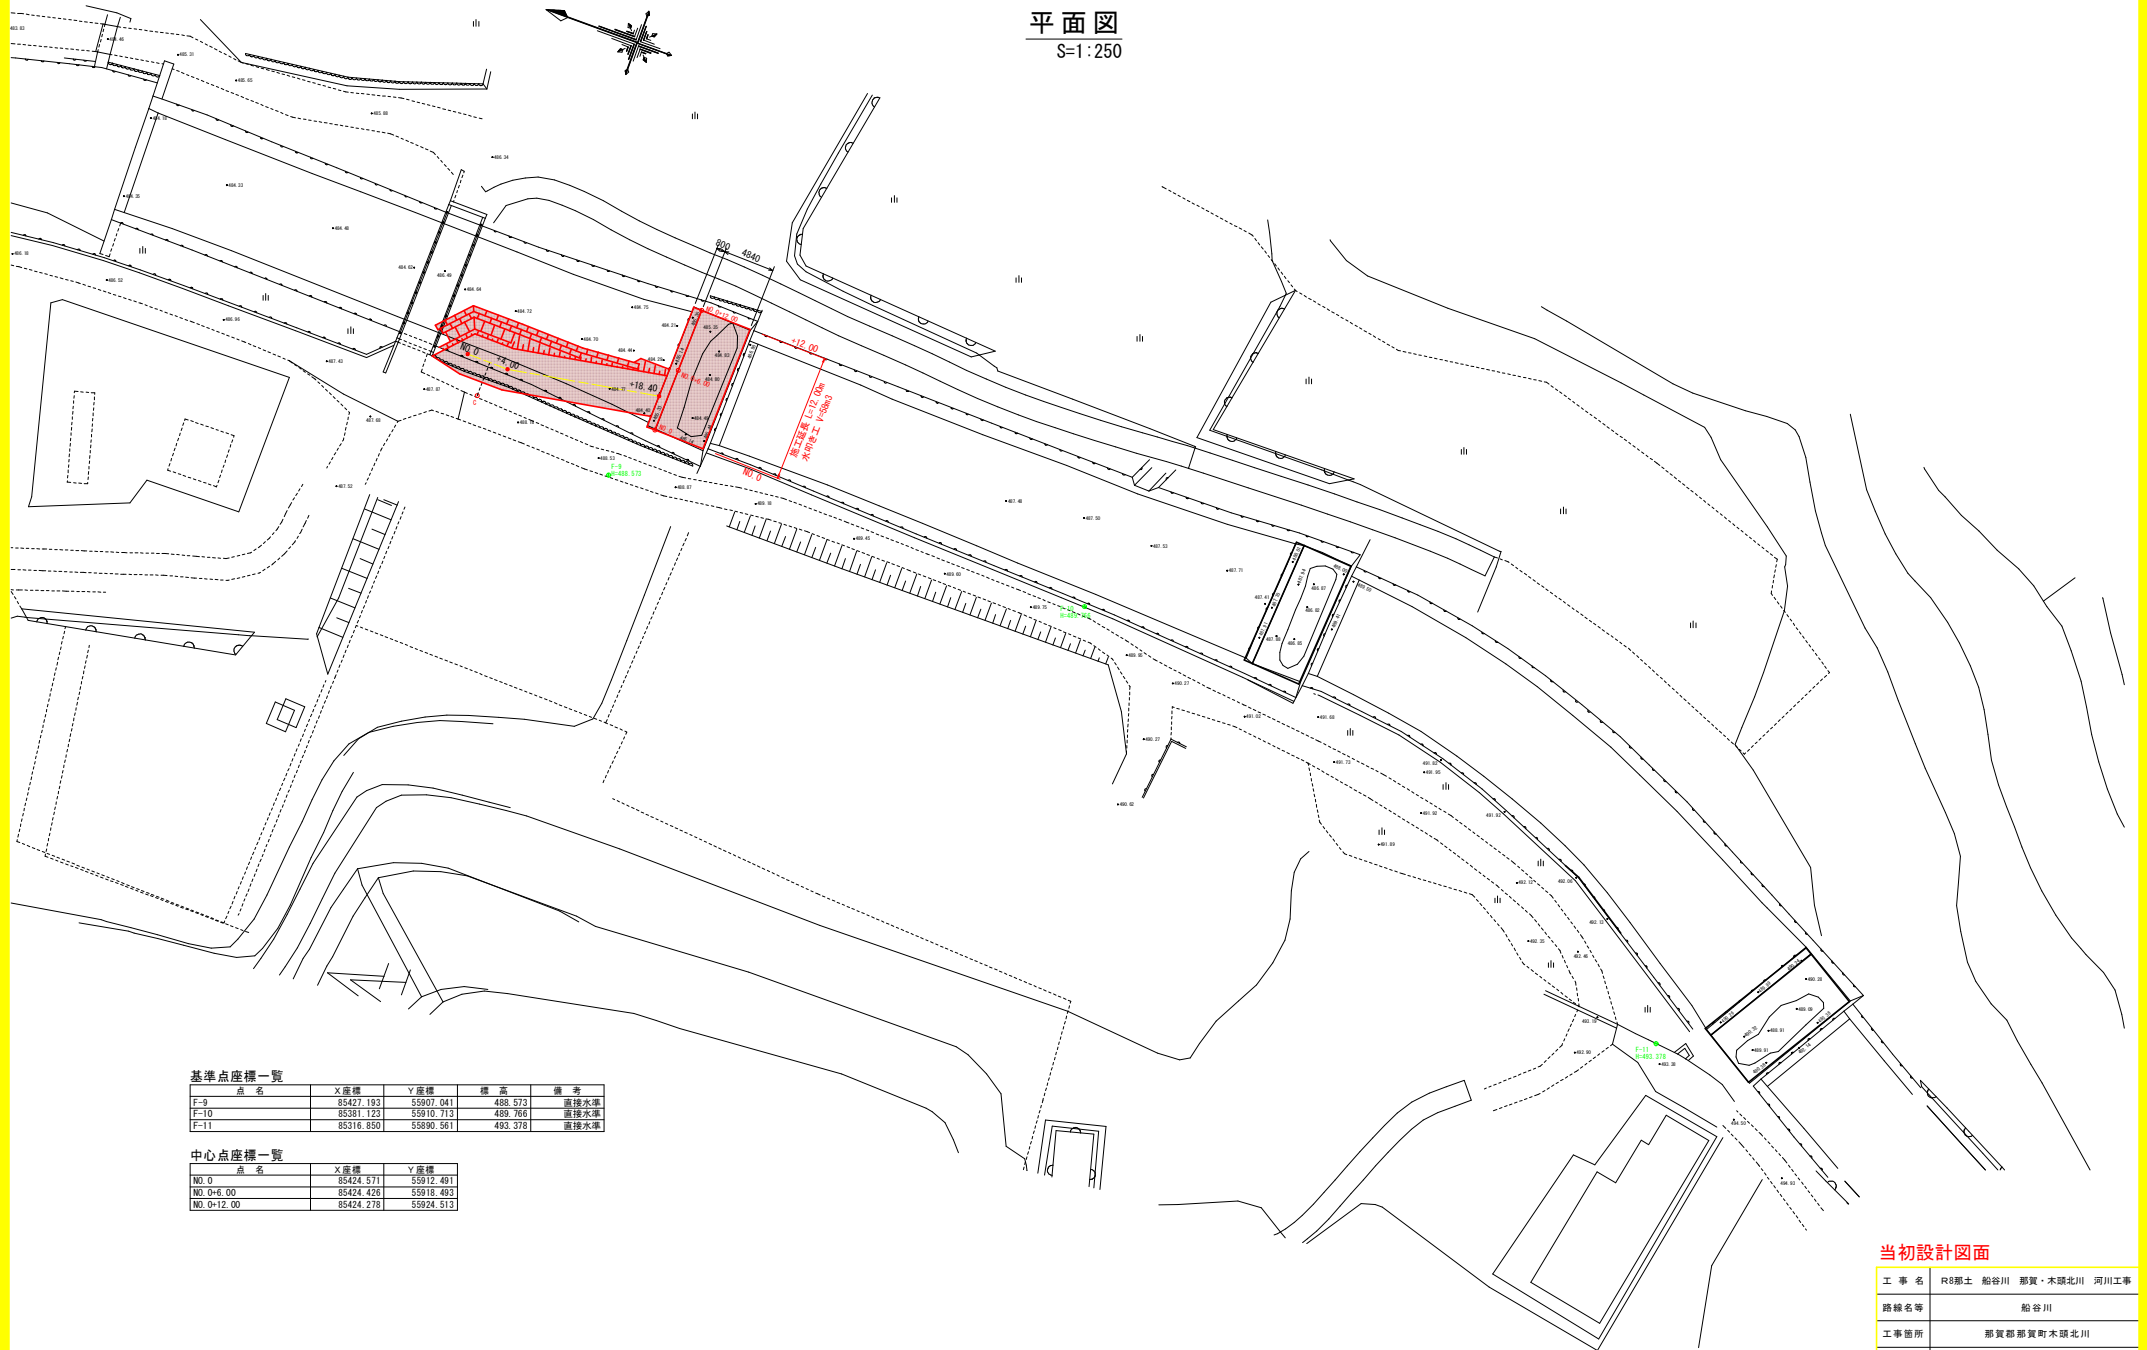

基準点座標一覧

点名	X座標	Y座標	標高	備考
F-9	85427.193	55907.041	488.573	直接水準
F-10	85381.123	55910.713	489.786	直接水準
F-11	85316.650	55890.561	493.378	直接水準

中心点座標一覧

点名	X座標	Y座標
NO.0	85424.571	55912.491
NO.0+6.00	85424.426	55918.493
NO.0+12.00	85424.278	55924.513

当初設計図面

工事名	R8那土 船谷川 那賀・木部北川 河川工事		
路線名等	船谷川		
工事箇所	那賀郡那賀町木部北川		
図面名	平面図		
縮尺	1:250	図面番号	1 / 5
会社名			
事業者名	阿南県土整備事務所 (那賀支所)		

S=1:50

GH=485.221
FH=485.350




工 事 名	R8那土 船谷川 那賀・木頭北川 河川工事		
路線名等	船谷川		
工事箇所	那賀郡那賀町木頭北川		
図 面 名	標準断面図		
縮 尺	1:50	図面番号	2 / 5
会 社 名			
事業者名	阿南国土整備事務所（那賀支所）		

縦断面図

V=1:100
H=1:100


横断面図

S=1:100

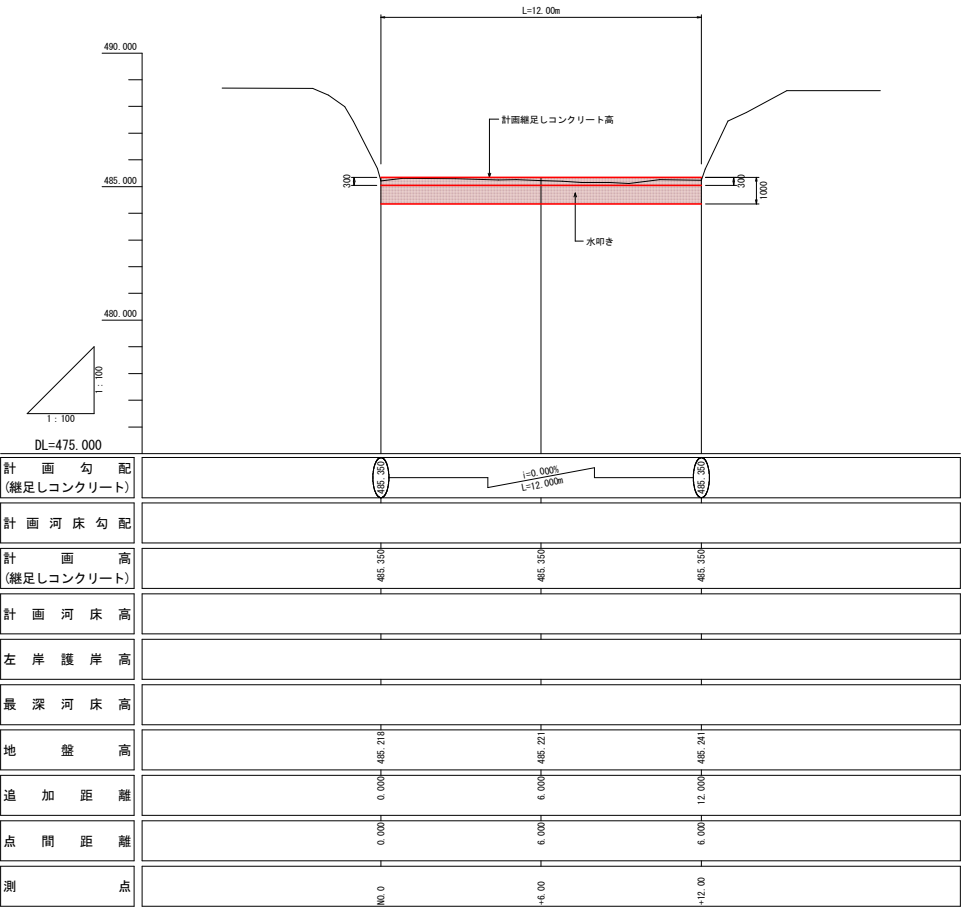

NO. 0+12.00


GH=485.241
FH=485.350

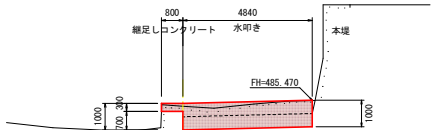

種類	数量
機械床掘	2.4
基面修正	4.8
埋戻(土砂)	-
コン取返し	2.11

NO. 0+6.00


GH=485.221
FH=485.350

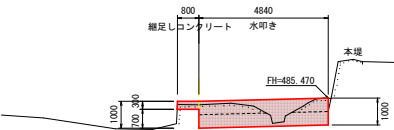

種類	数量
機械床掘	2.2
基面修正	4.8
埋戻(土砂)	-
コン取返し	1.41

NO. 0

GH=485.218
FH=485.350

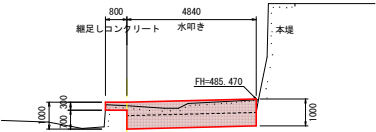


種類	数量
機械床掘	2.4
基面修正	4.8
埋戻(土砂)	-
コン取返し	1.92

当初設計図面

工事名	R8郡土 船谷川 那賀・木頭北川 河川工事
路線名等	船谷川
工事箇所	那賀郡那賀町木頭北川
図面名	縦横断面図
縮尺	1:100 図面番号 3 / 5
会社名	
事業名	阿南県土整備事務所 (那賀支所)


構造図
S=1:100

水叩きコンクリート

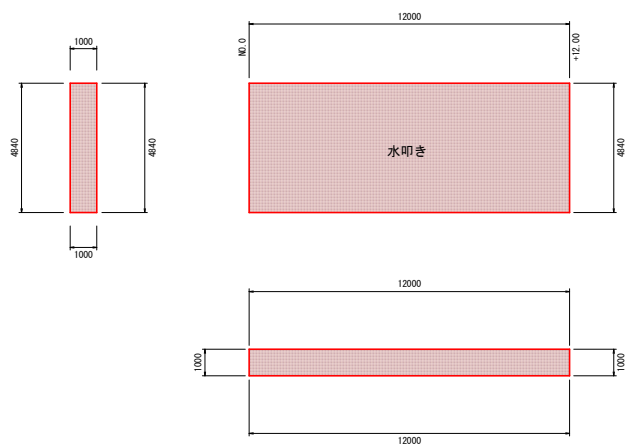

水叩きコンクリート		1.0式当り
材 料	規格・寸法	数 量
コンクリート	$\sigma_{ck} \geq 18\text{N/mm}^2$	58.080 m ³

継足しコンクリート

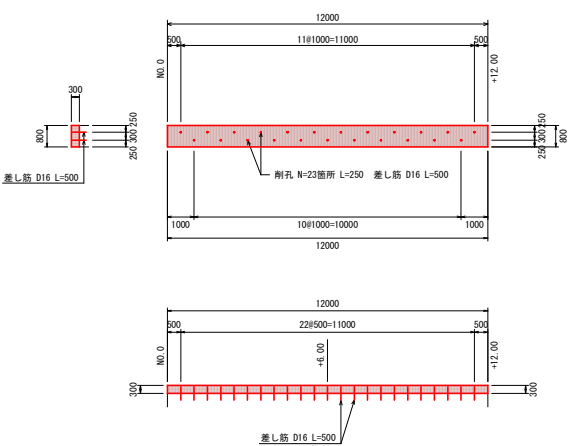


継足しコンクリート		1.0式当り
材 料	規格・寸法	数 量
コンクリート	$\sigma_{ck} \geq 18\text{N/mm}^2$	2.880 m ³
型 枠	小型構造物	7.20 m ²
差 し 筋	SD345 D-16	17.940 kg
削 孔	D-16 L=250mm	23 箇所

当初設計図面

工 事 名	R8郡土 船谷川 那賀・木頭北川 河川工事		
路線名等	船谷川		
工事箇所	那賀郡那賀町木頭北川		
図 面 名	構造図		
縮 尺	1:100	図面番号	4 / 5
会 社 名			
事業者名	阿南県土整備事務所〈那賀支所〉		


仮設工

平面図
S=1:250

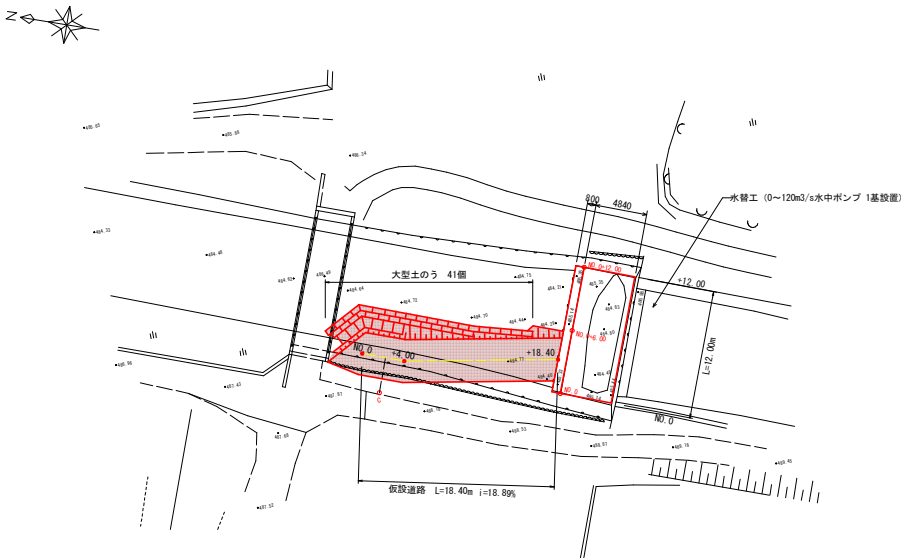

仮設道路
S=1:100


NO. 0+18.40
FH=485.350

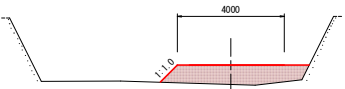

盛土 3.4


DL=482.00

側面図
S=1:100

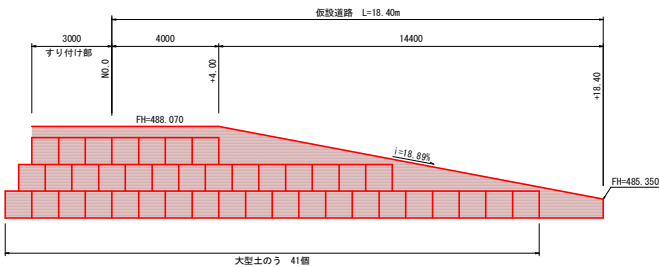

DL=482.00

NO. 0+4.00
GH=488.067
FH=488.070

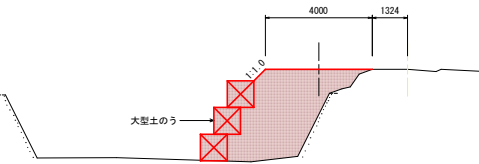

盛土 10.2

DL=482.00

当初設計図面

工事名	R8郡土 船谷川 那賀・木頭北川 河川工事
路線名等	船谷川
工事箇所	那賀郡那賀町木頭北川
図面名	仮設工
縮尺	図示 図面番号 5 / 5
会社名	
事業者名	阿南県土整備事務所（那賀支所）