


平面図

S=1:1000

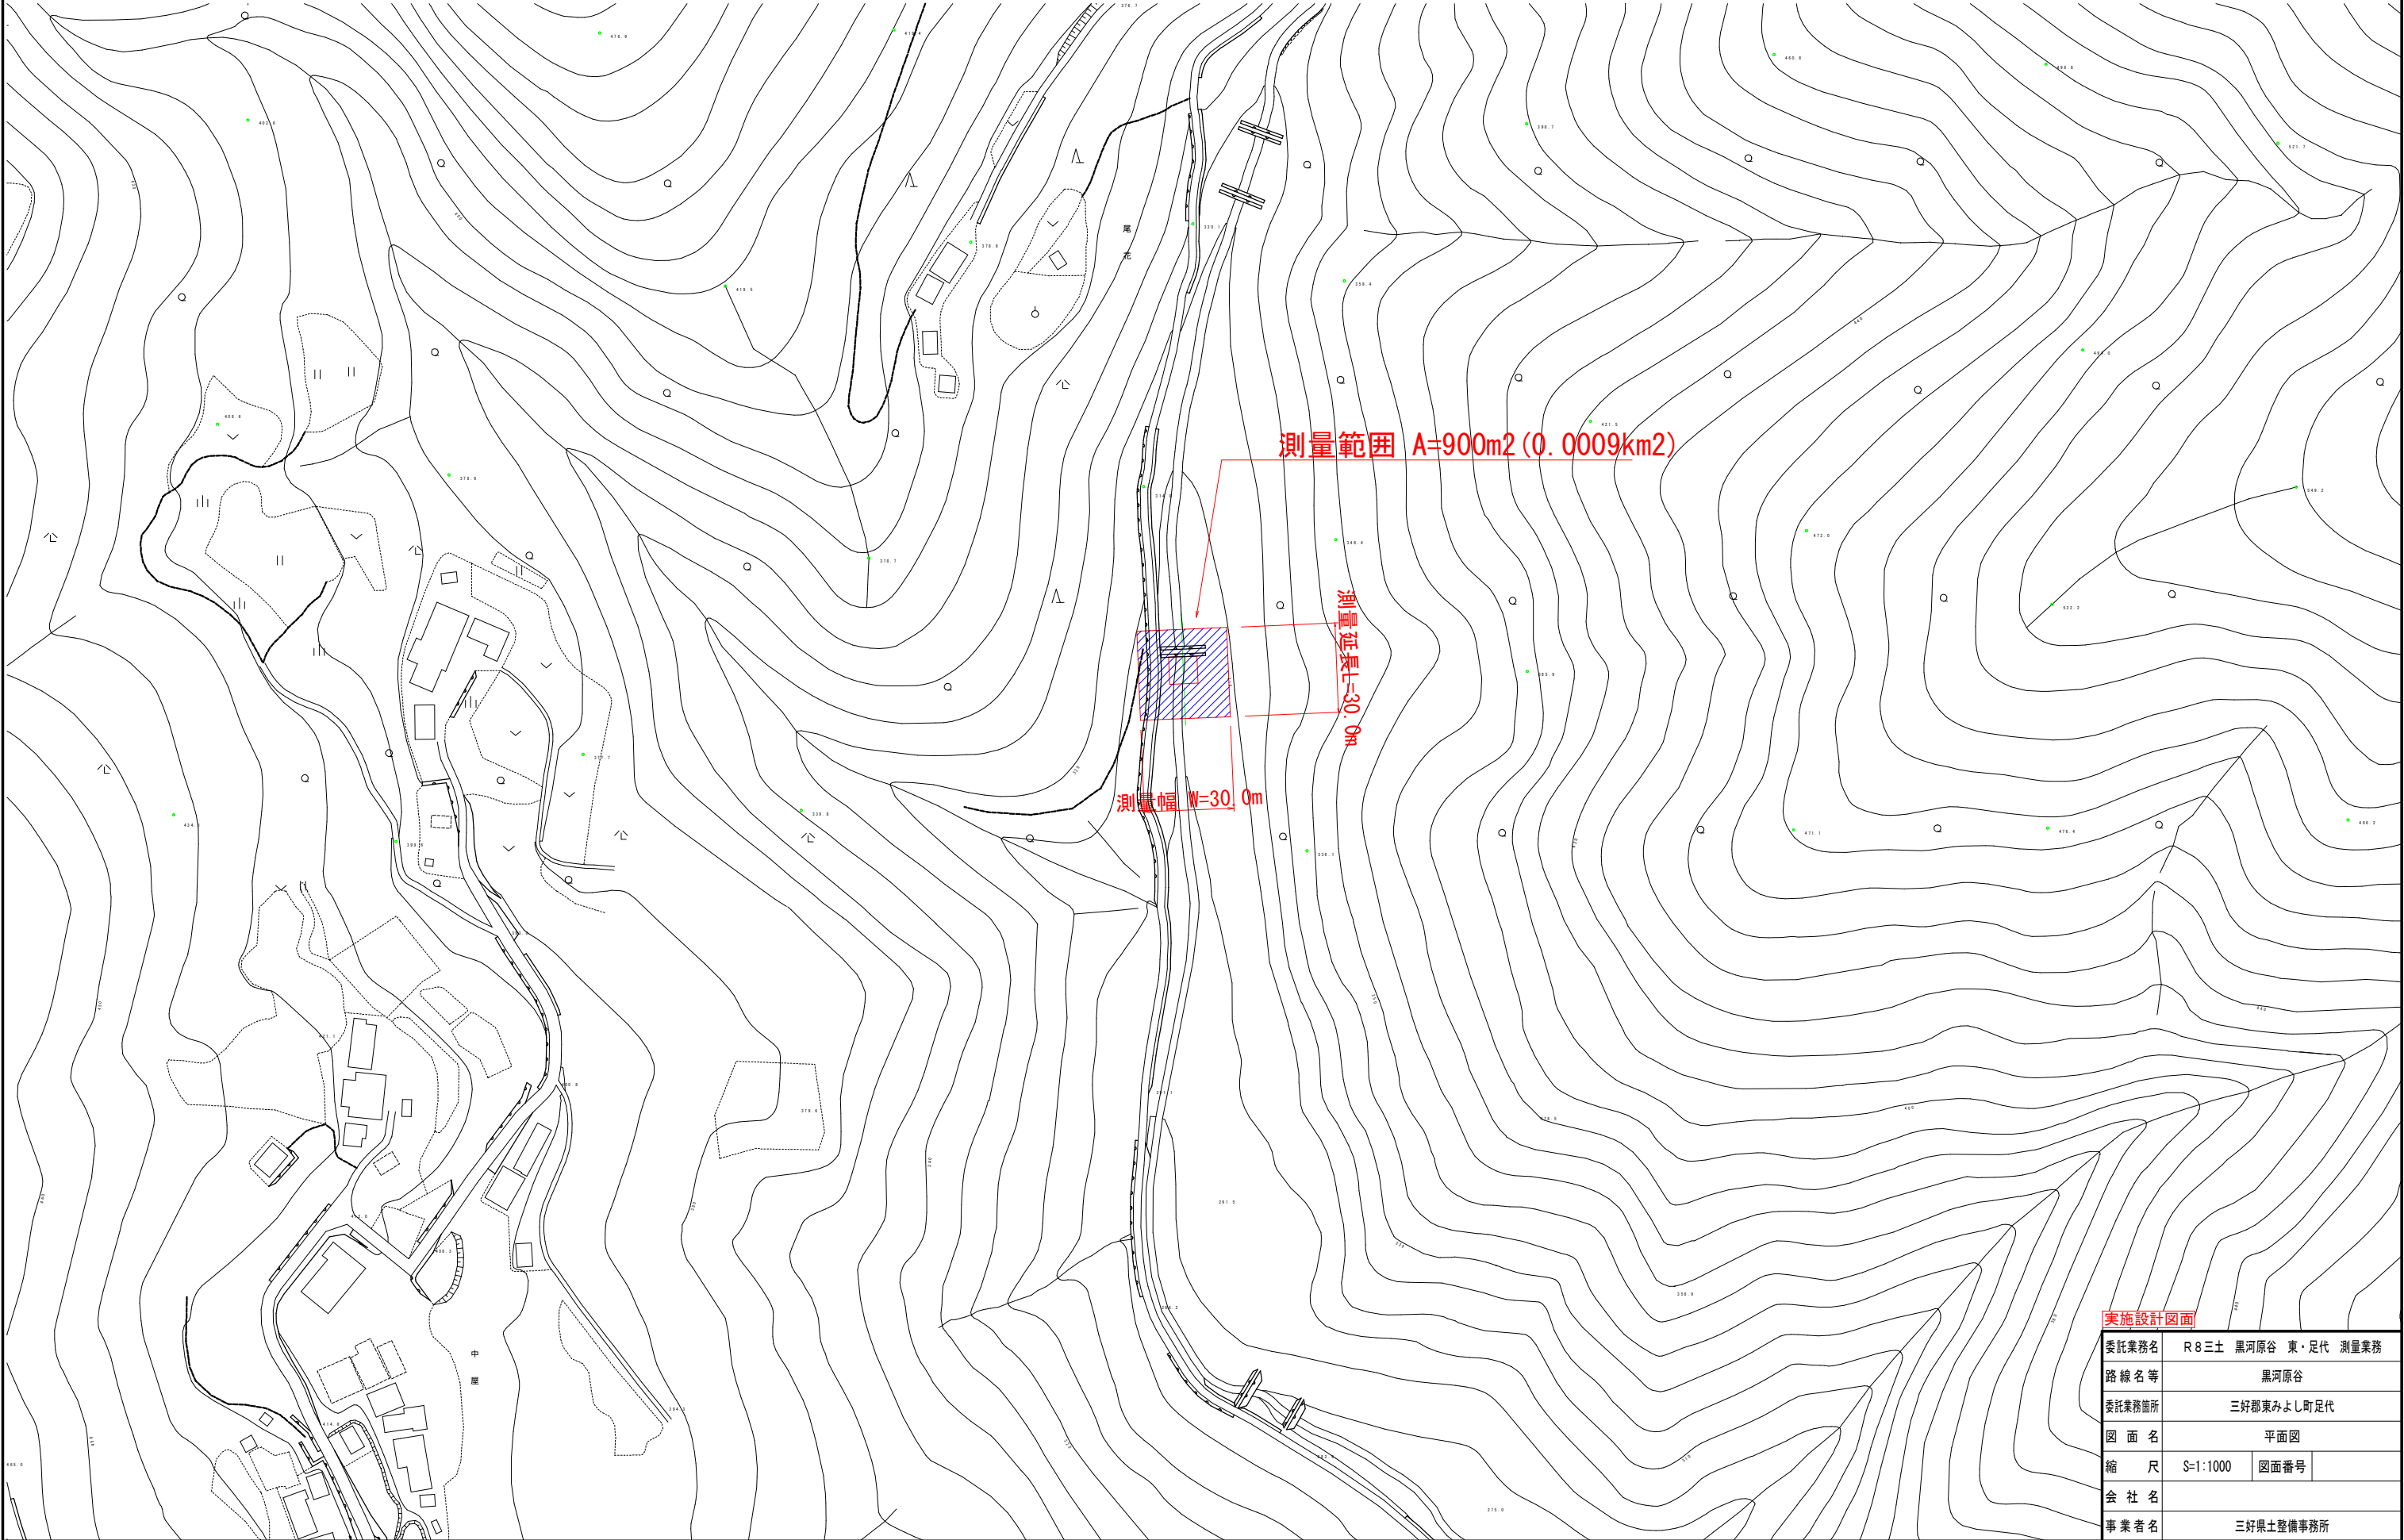

実施設計図面		
委託業務名	R8三土 黒河原谷 東・足代 測量業務	
路線名等	黒河原谷	
委託業務箇所	三好郡東みよし町足代	
図面名	平面図	
縮尺	S=1:1000	図面番号
会社名		
事業者名	三好県土整備事務所	