


平面図

S=1:1000

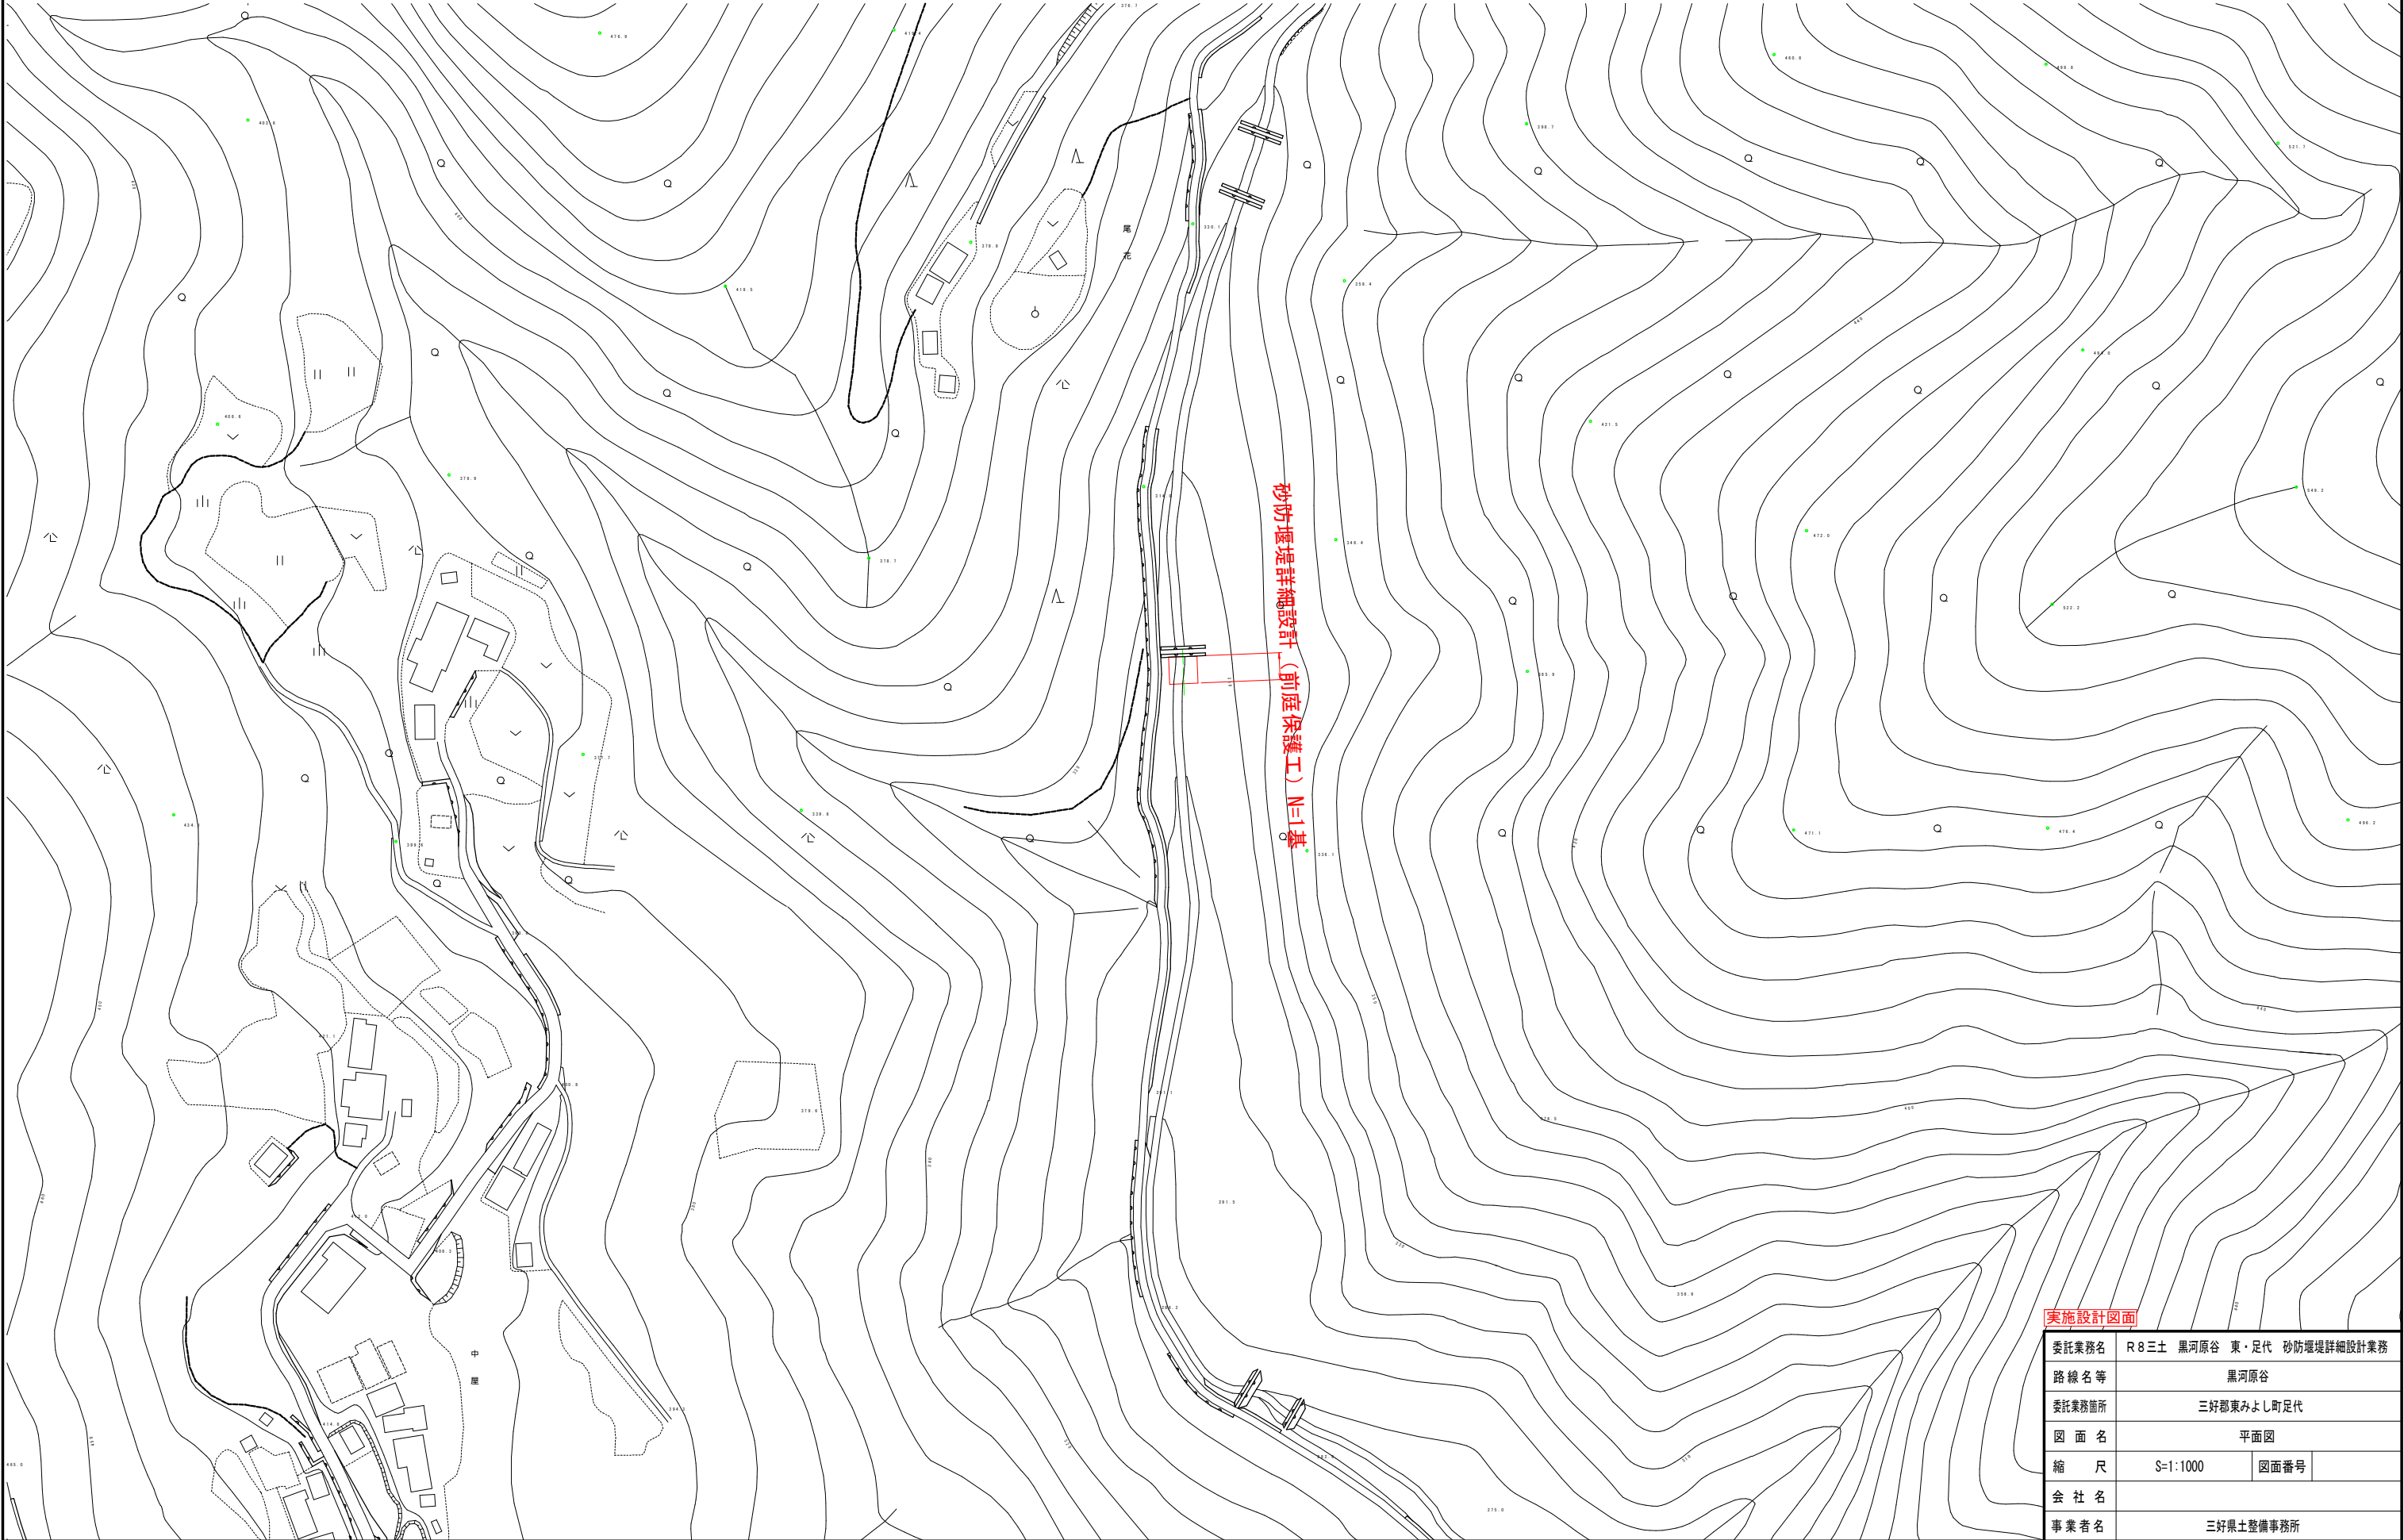

実施設計図面

委託業務名	R8三土 黒河原谷 東・足代 砂防堰堤詳細設計業務		
路線名等	黒河原谷		
委託業務箇所	三好郡東みよし町足代		
図面名	平面図		
縮尺	S=1:1000	図面番号	
会社名			
事業者名	三好県土整備事務所		