


平面図

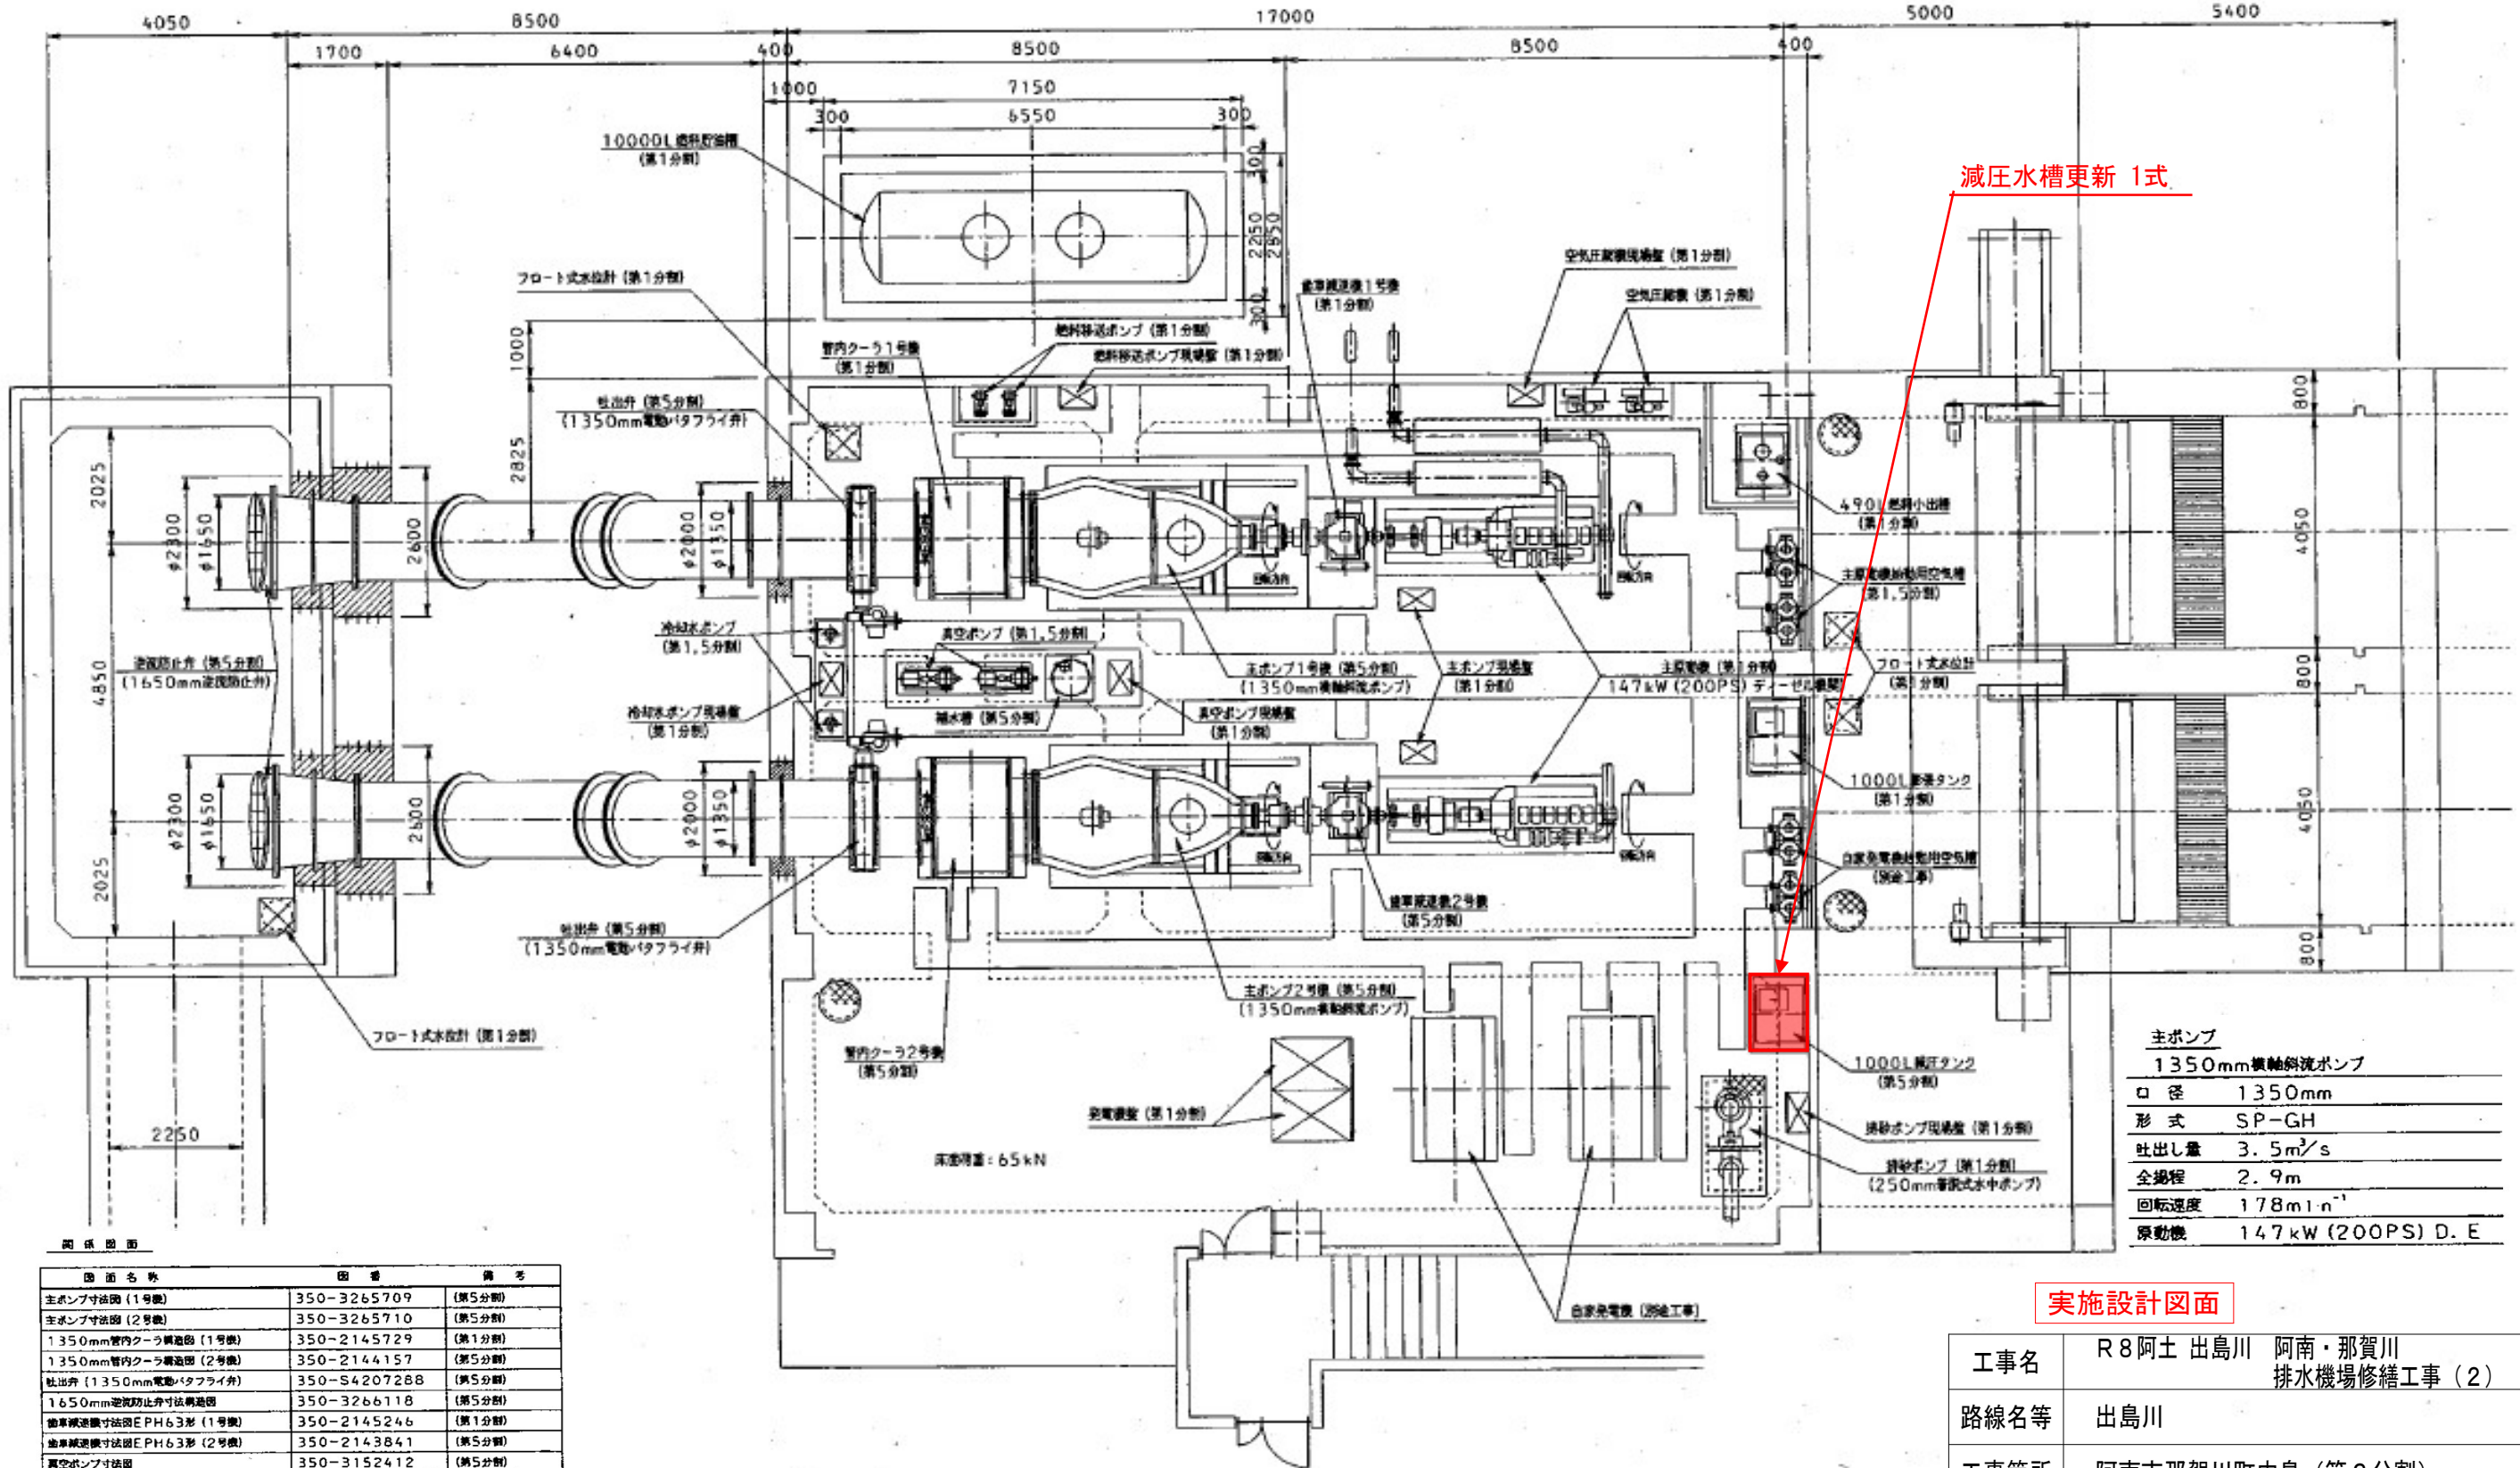


主ポンプ	
1350mm横軸斜流ポンプ	
口径	1350mm
形式	SP-GH
吐出量	3.5m³/s
全揚程	2.9m
回転速度	178min⁻¹
原動機	147kW (200PS) D. E

実施設計図面

工事名	R8阿土 出島川 阿南・那賀川 排水機場修繕工事(2)		
路線名等	出島川		
工事箇所	阿南市那賀川町中島(第2分割)		
図面名	平面図		
縮尺	-	図面番号	1 / 2
施行年度	令和8年度		
事業者名	徳島県阿南県土整備事務所		


図面名称	図番	備考
主ポンプ寸法図(1号機)	350-3265709	(第5分割)
主ポンプ寸法図(2号機)	350-3265710	(第5分割)
1350mm管内クーラ構造図(1号機)	350-2145729	(第1分割)
1350mm管内クーラ構造図(2号機)	350-2144157	(第5分割)
吐出弁(1350mm電動バタフライ弁)	350-S4207288	(第5分割)
1650mm逆止弁寸法構造図	350-3266118	(第5分割)
直線減速機寸法図EPH63形(1号機)	350-2145246	(第1分割)
直線減速機寸法図EPH63形(2号機)	350-2143841	(第5分割)
真空ポンプ寸法図	350-3152412	(第5分割)
真空ポンプ寸法図	350-3152412	(第1分割)
補水ポンプ寸法図(100DN)	350-3253318	(第5分割)
冷却水ポンプ	350-S4207762	(第5分割)
冷却水ポンプ	350-S4209958	(第1分割)
揚水ポンプ	350-S4209957	(第1分割)
吐出管弁組図	350-S4207593	(第5分割)
1350mm可換機軸手組図	350-S4207533	(第5分割)
空気圧 調整タンク	350-S4210507他	(第5分割)
主原動機組図	350-S4210508他	(第1分割)
燃料貯油槽	350-S4210970他	(第1分割)
小配管系統図	350-179282	

構造図

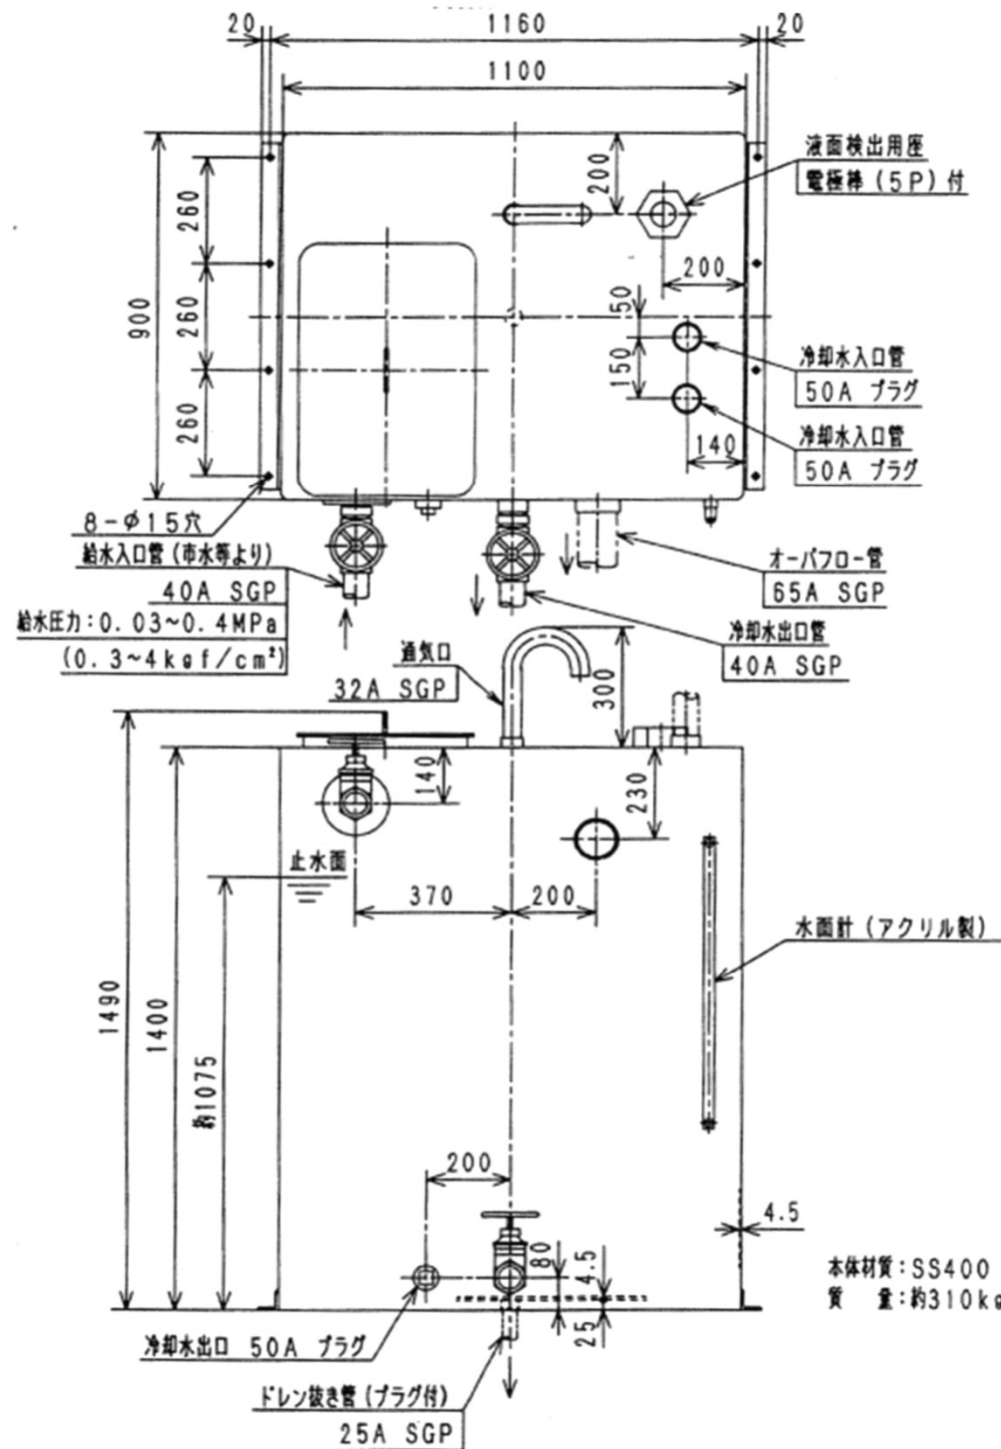

(架台及び梯子は既設流用)

架台
使用 L 形鋼
L65X65X6 t
材質: SS400
梯子: SGP
安全カゴ: FB50x6 t
質量: 約 140 kg

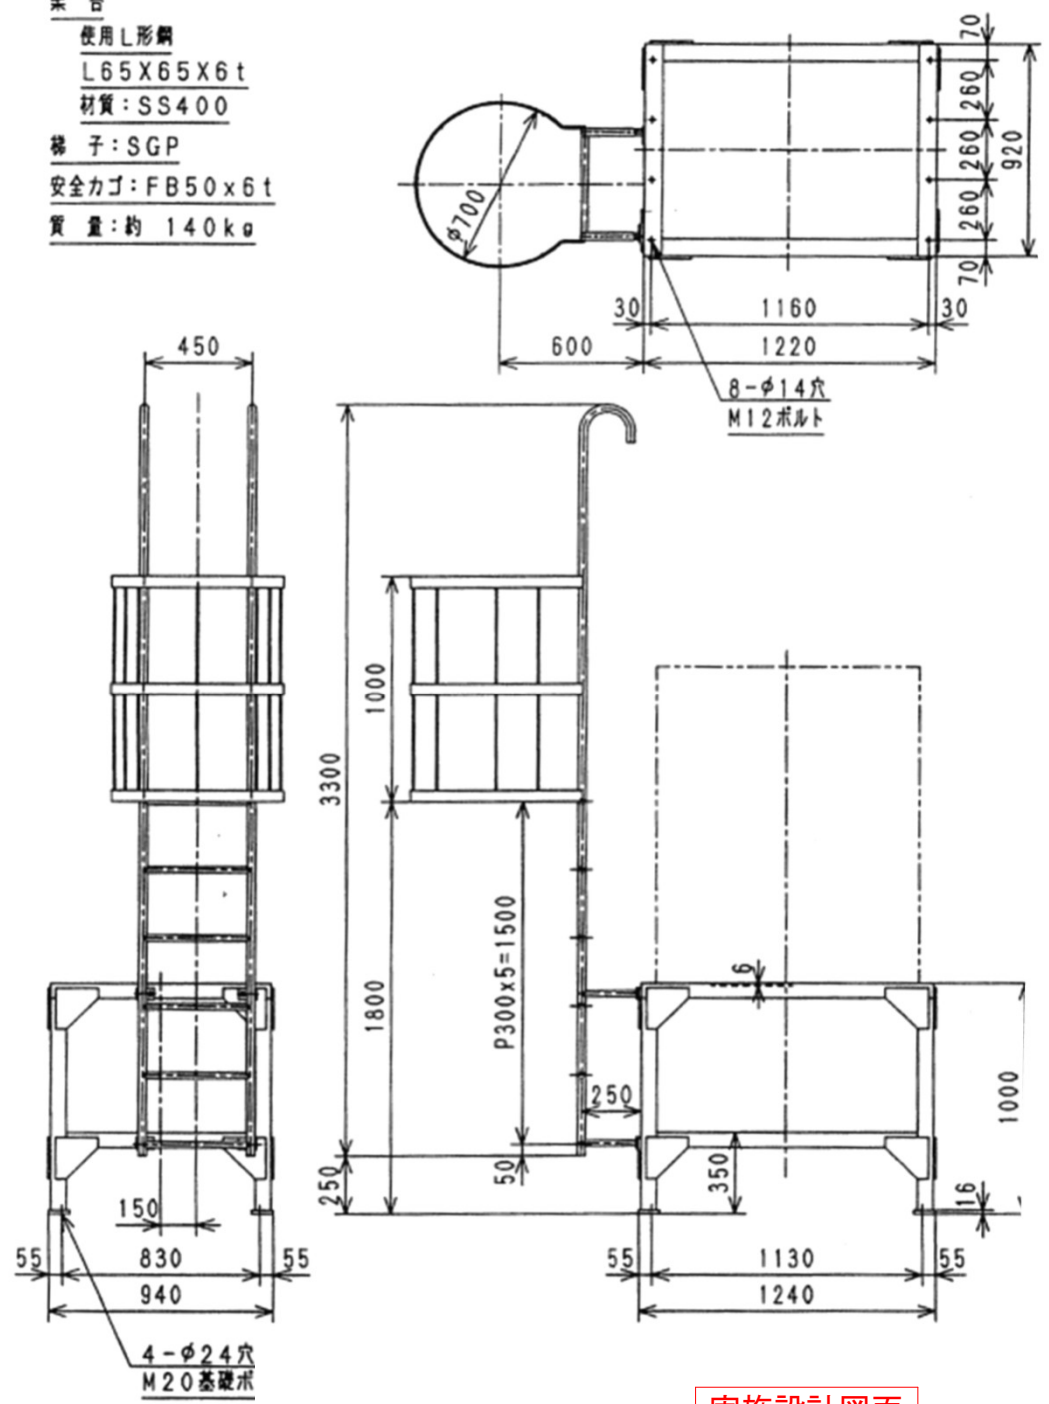

実施設計図面

工事名	R8阿土 出島川 阿南・那賀川 排水機場修繕工事 (2)		
路線名等	出島川		
工事箇所	阿南市那賀川町中島 (第2分割)		
図面名	構造図		
縮尺	-	図面番号	2 / 2
施行年度	令和8年度		
事業者名	徳島県阿南県土整備事務所		