


海部川橋 仮設計画図(その1) (参考図)


S=1:60

P19-P22径間

側面図

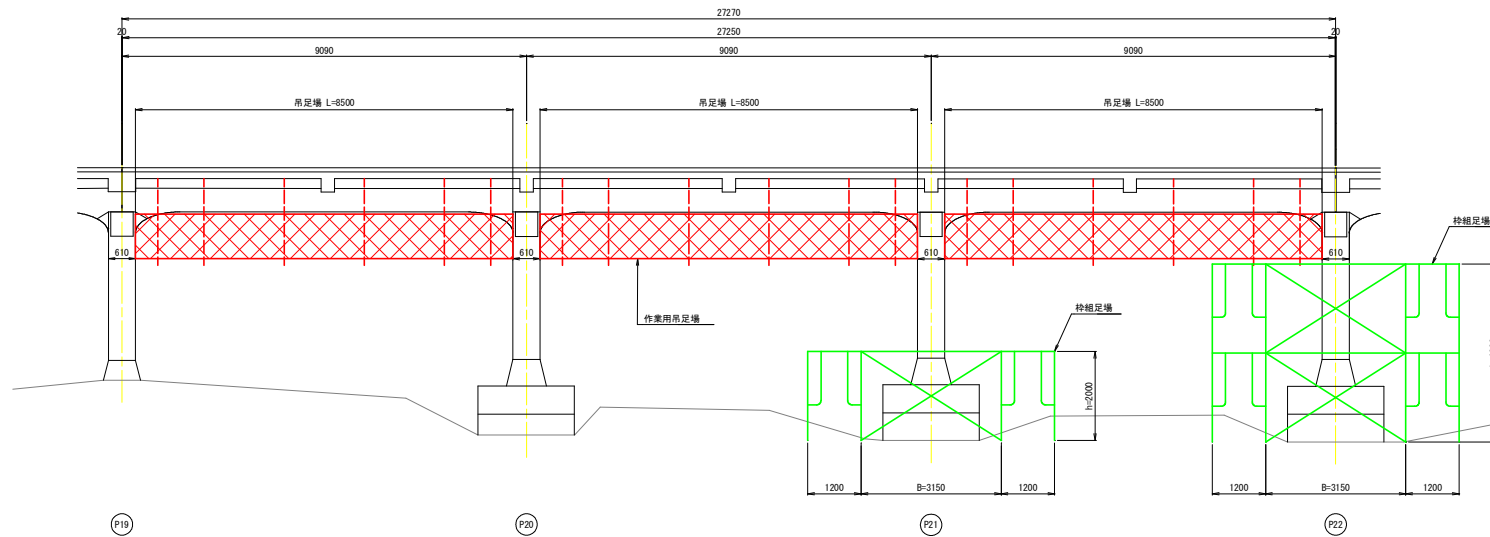


標準断面図

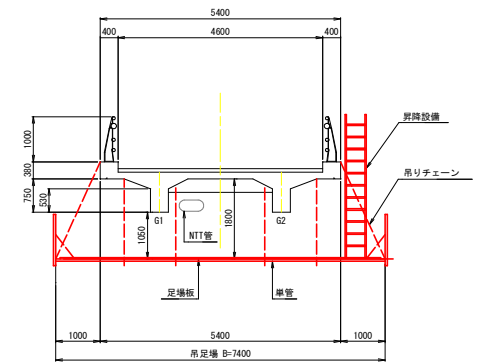


注記
・作業用架設足場の設置において、コンクリート版を河川に
座下させないよう、床全面にシートを設置する。
なお、架設詳細は現場状況に応じて適切に対応すること。

平面図

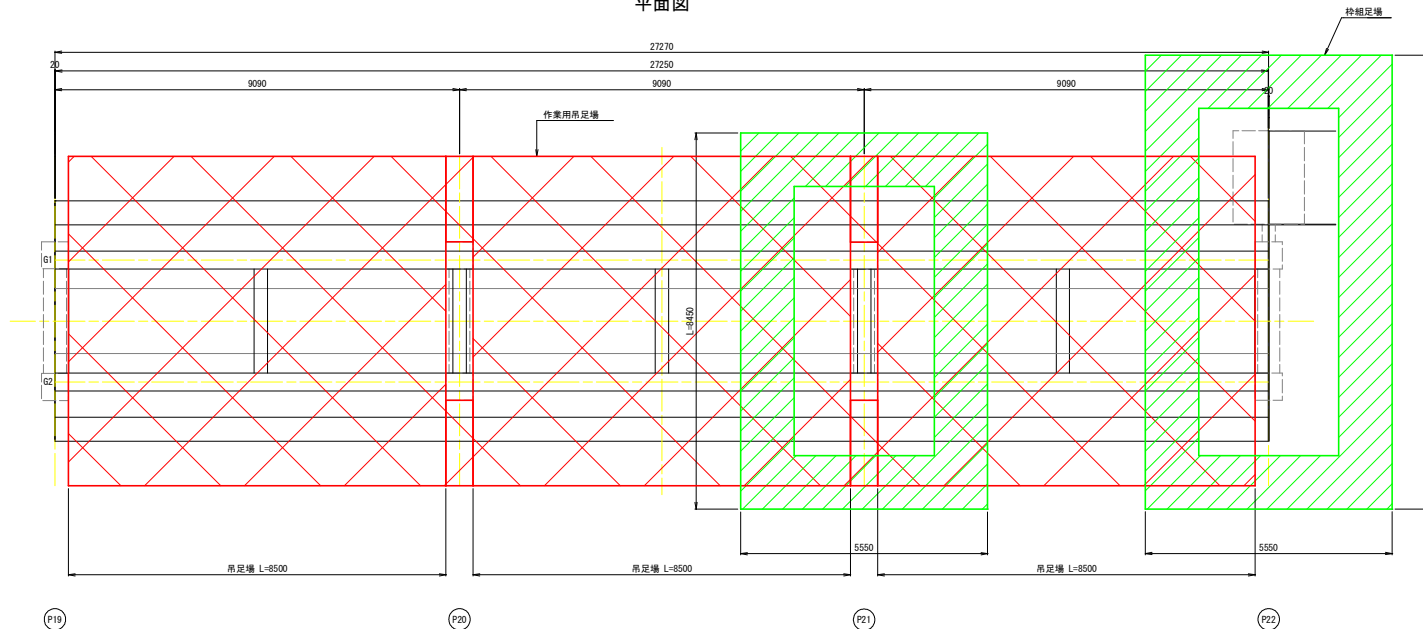

下部工正面図 (P21)

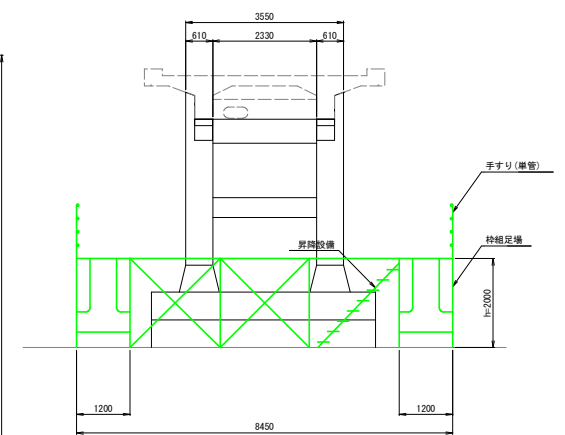


参考図


工 事 名	R8 渡土 四方原海部線 (海部川橋)		
路線名等	海・大里他 橋梁修繕工事		
	(一) 四方原海部線		
工事箇所	海部郡海陽町大里他 (海部川橋)		
図 面 名	仮設計画図(その1)		
縮 尺	図示	図面番号	1 / 5
会 社 名			
事務所名	徳島県美波郡土佐橋事務所		

S=1:60

側面図

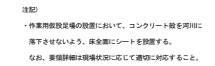


平面図

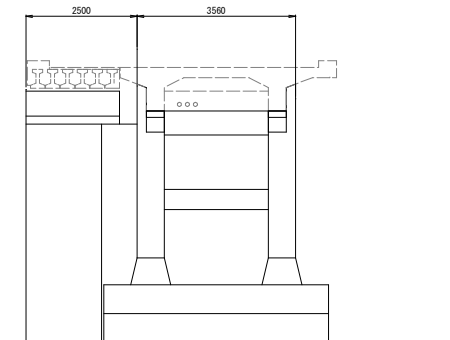


工 事 名	R 8 渡 土 四 方 原 海 部 線 (海 部 川 橋) 海・大 聖 他 橋 梁 修 繕 工 事		
路線名等	① 四 方 原 海 部 線		
工事箇所	海 部 郡 海 鳴 町 大 聖 他 (海 部 川 橋)		
図 面 名	仮設計面図(その2)		
縮 尺	図示	図面番号	2 / 5
会 社 名			
事務所名	徳島県美波市上豊橋事務所		

S=1:60

側面図

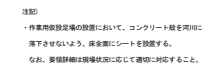

下部工正面図 (P26)

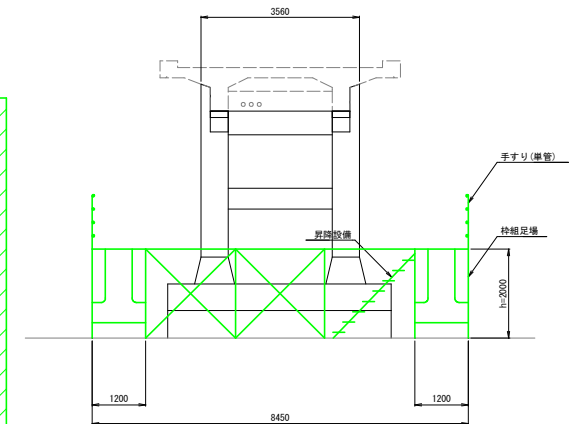


工 事 名	R8 渡土 四方原海部線（海部川橋） 海・大里他 橋梁修繕工事		
路線名等	（一） 四方原海部線		
工事箇所	海部郡海部町大里他（海部川橋）		
図 面 名	仮設計面図（その3）		
縮 尺	図示	図面番号	3 / 5
会 社 名			
事務所名	徳島県美波渡土登橋事務所		

海部川橋 仮設計画図(その4)(参考図)


S=1:60

P28-P31径間


側面図

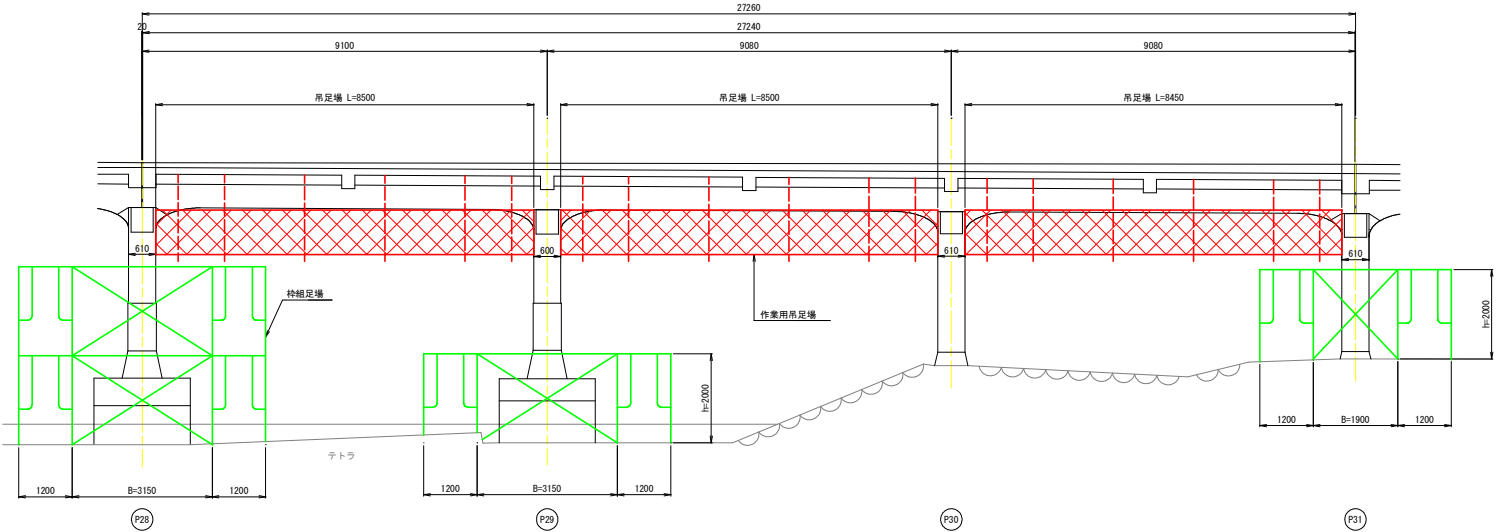

平面図

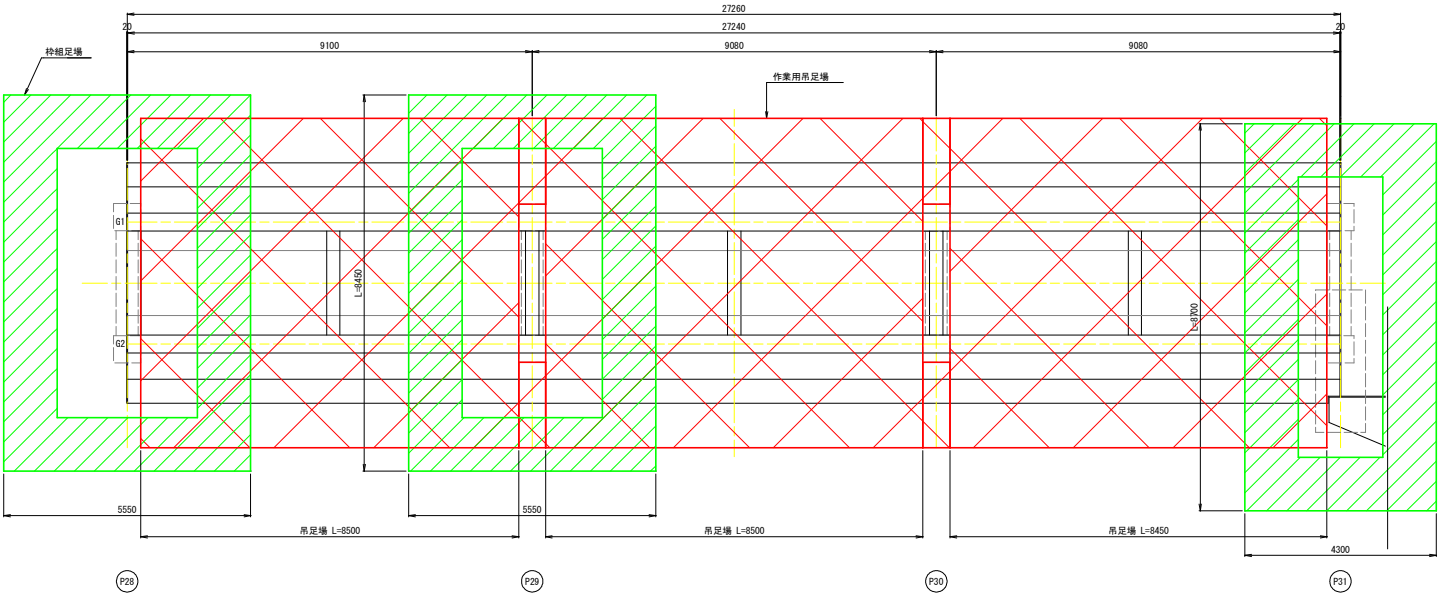


標準断面図

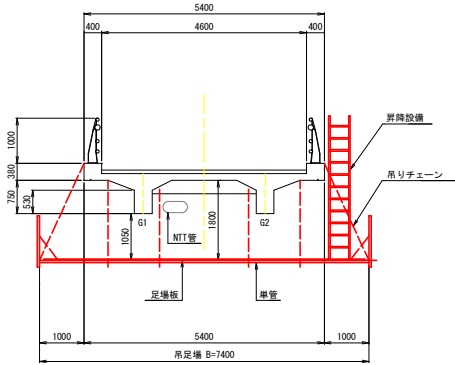

注記
・作業用架設足場の設置において、コンクリート版を河川に
座下させないよう、床全面にシートを敷設する。
なお、架設詳細は現場状況に応じて適切に対応すること。

下部工正面図 (P29)

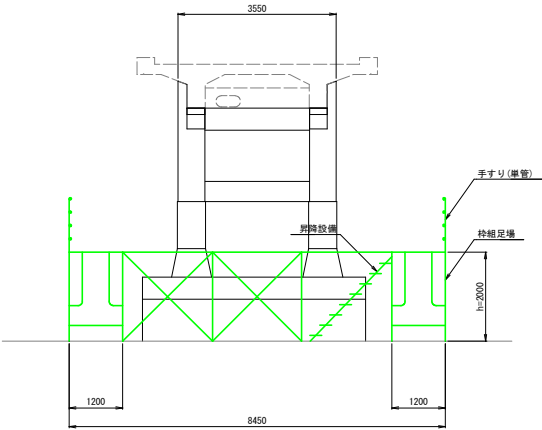

参考図


工 事 名	R 8 波土 西方原海部線 (海部川橋)		
路線名等	海・大里他 橋梁修繕工事		
	(一) 西方原海部線		
工事箇所	海部郡海陽町大里他 (海部川橋)		
図 面 名	仮設計画図(その4)		
縮 尺	図示	図面番号	4 / 5
会 社 名			
事務所名	徳島県美波郡土佐橋事務所		

海部川橋 仮設計画図(その5)(参考図)


S=1:60

P31-A2径間


側面図

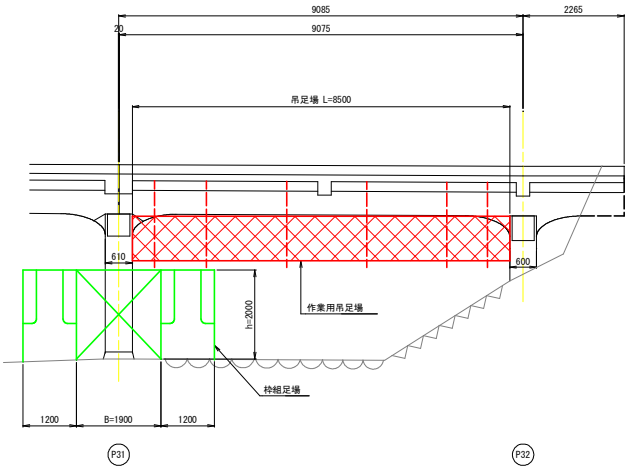

平面図

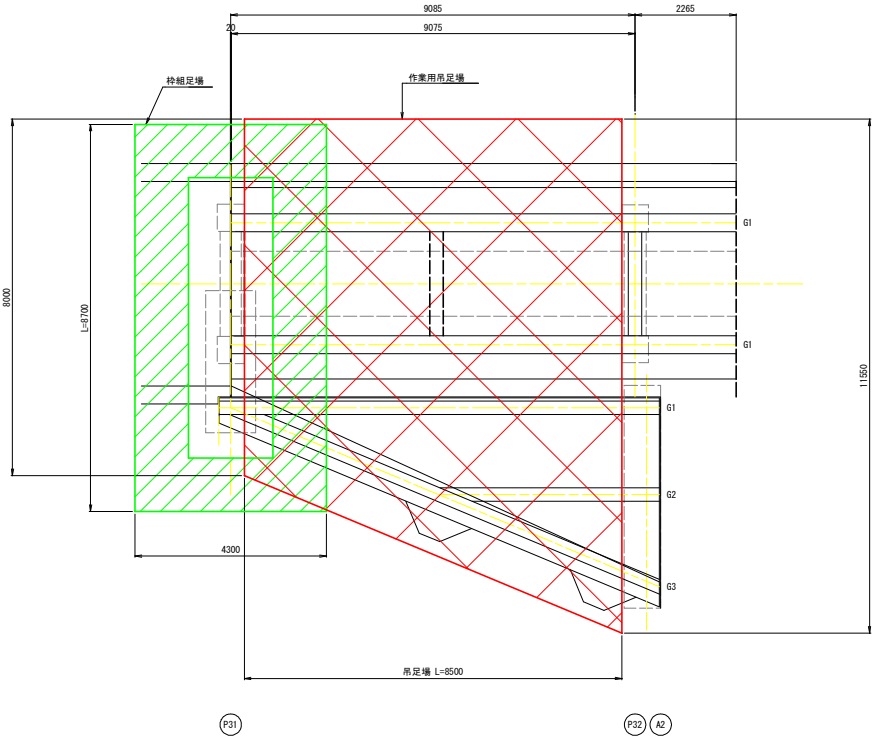


標準断面図

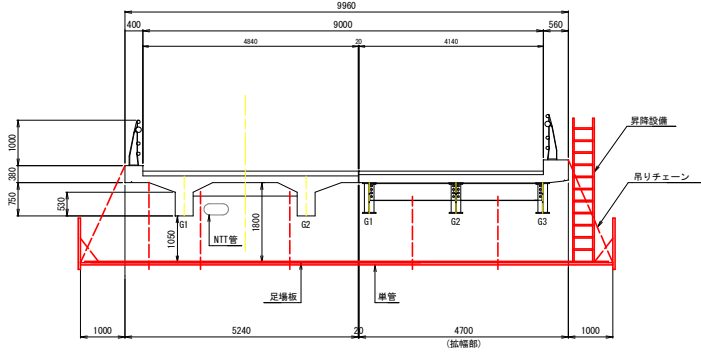

注記
・作業用仮設足場の設置において、コンクリート版を河川に
座下させないよう、床全面にシートを敷設する。
なお、裏側詳細は現場状況に応じて適切に対応すること。

下部工正面図(P31)

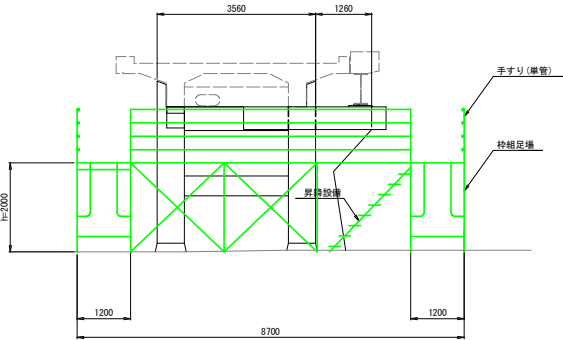

参考図

工事名	R8 渡土 西方原海部線 (海部川橋)		
路線名等	海・大里他 橋梁修繕工事		
	(一) 西方原海部線		
工事箇所	海部郡海陽町大里他 (海部川橋)		
図面名	仮設計画図(その5)		
縮尺	図示	図面番号	5 / 5
会社名			
事務所名	徳島県美波郡土佐橋事務所		