


平面図

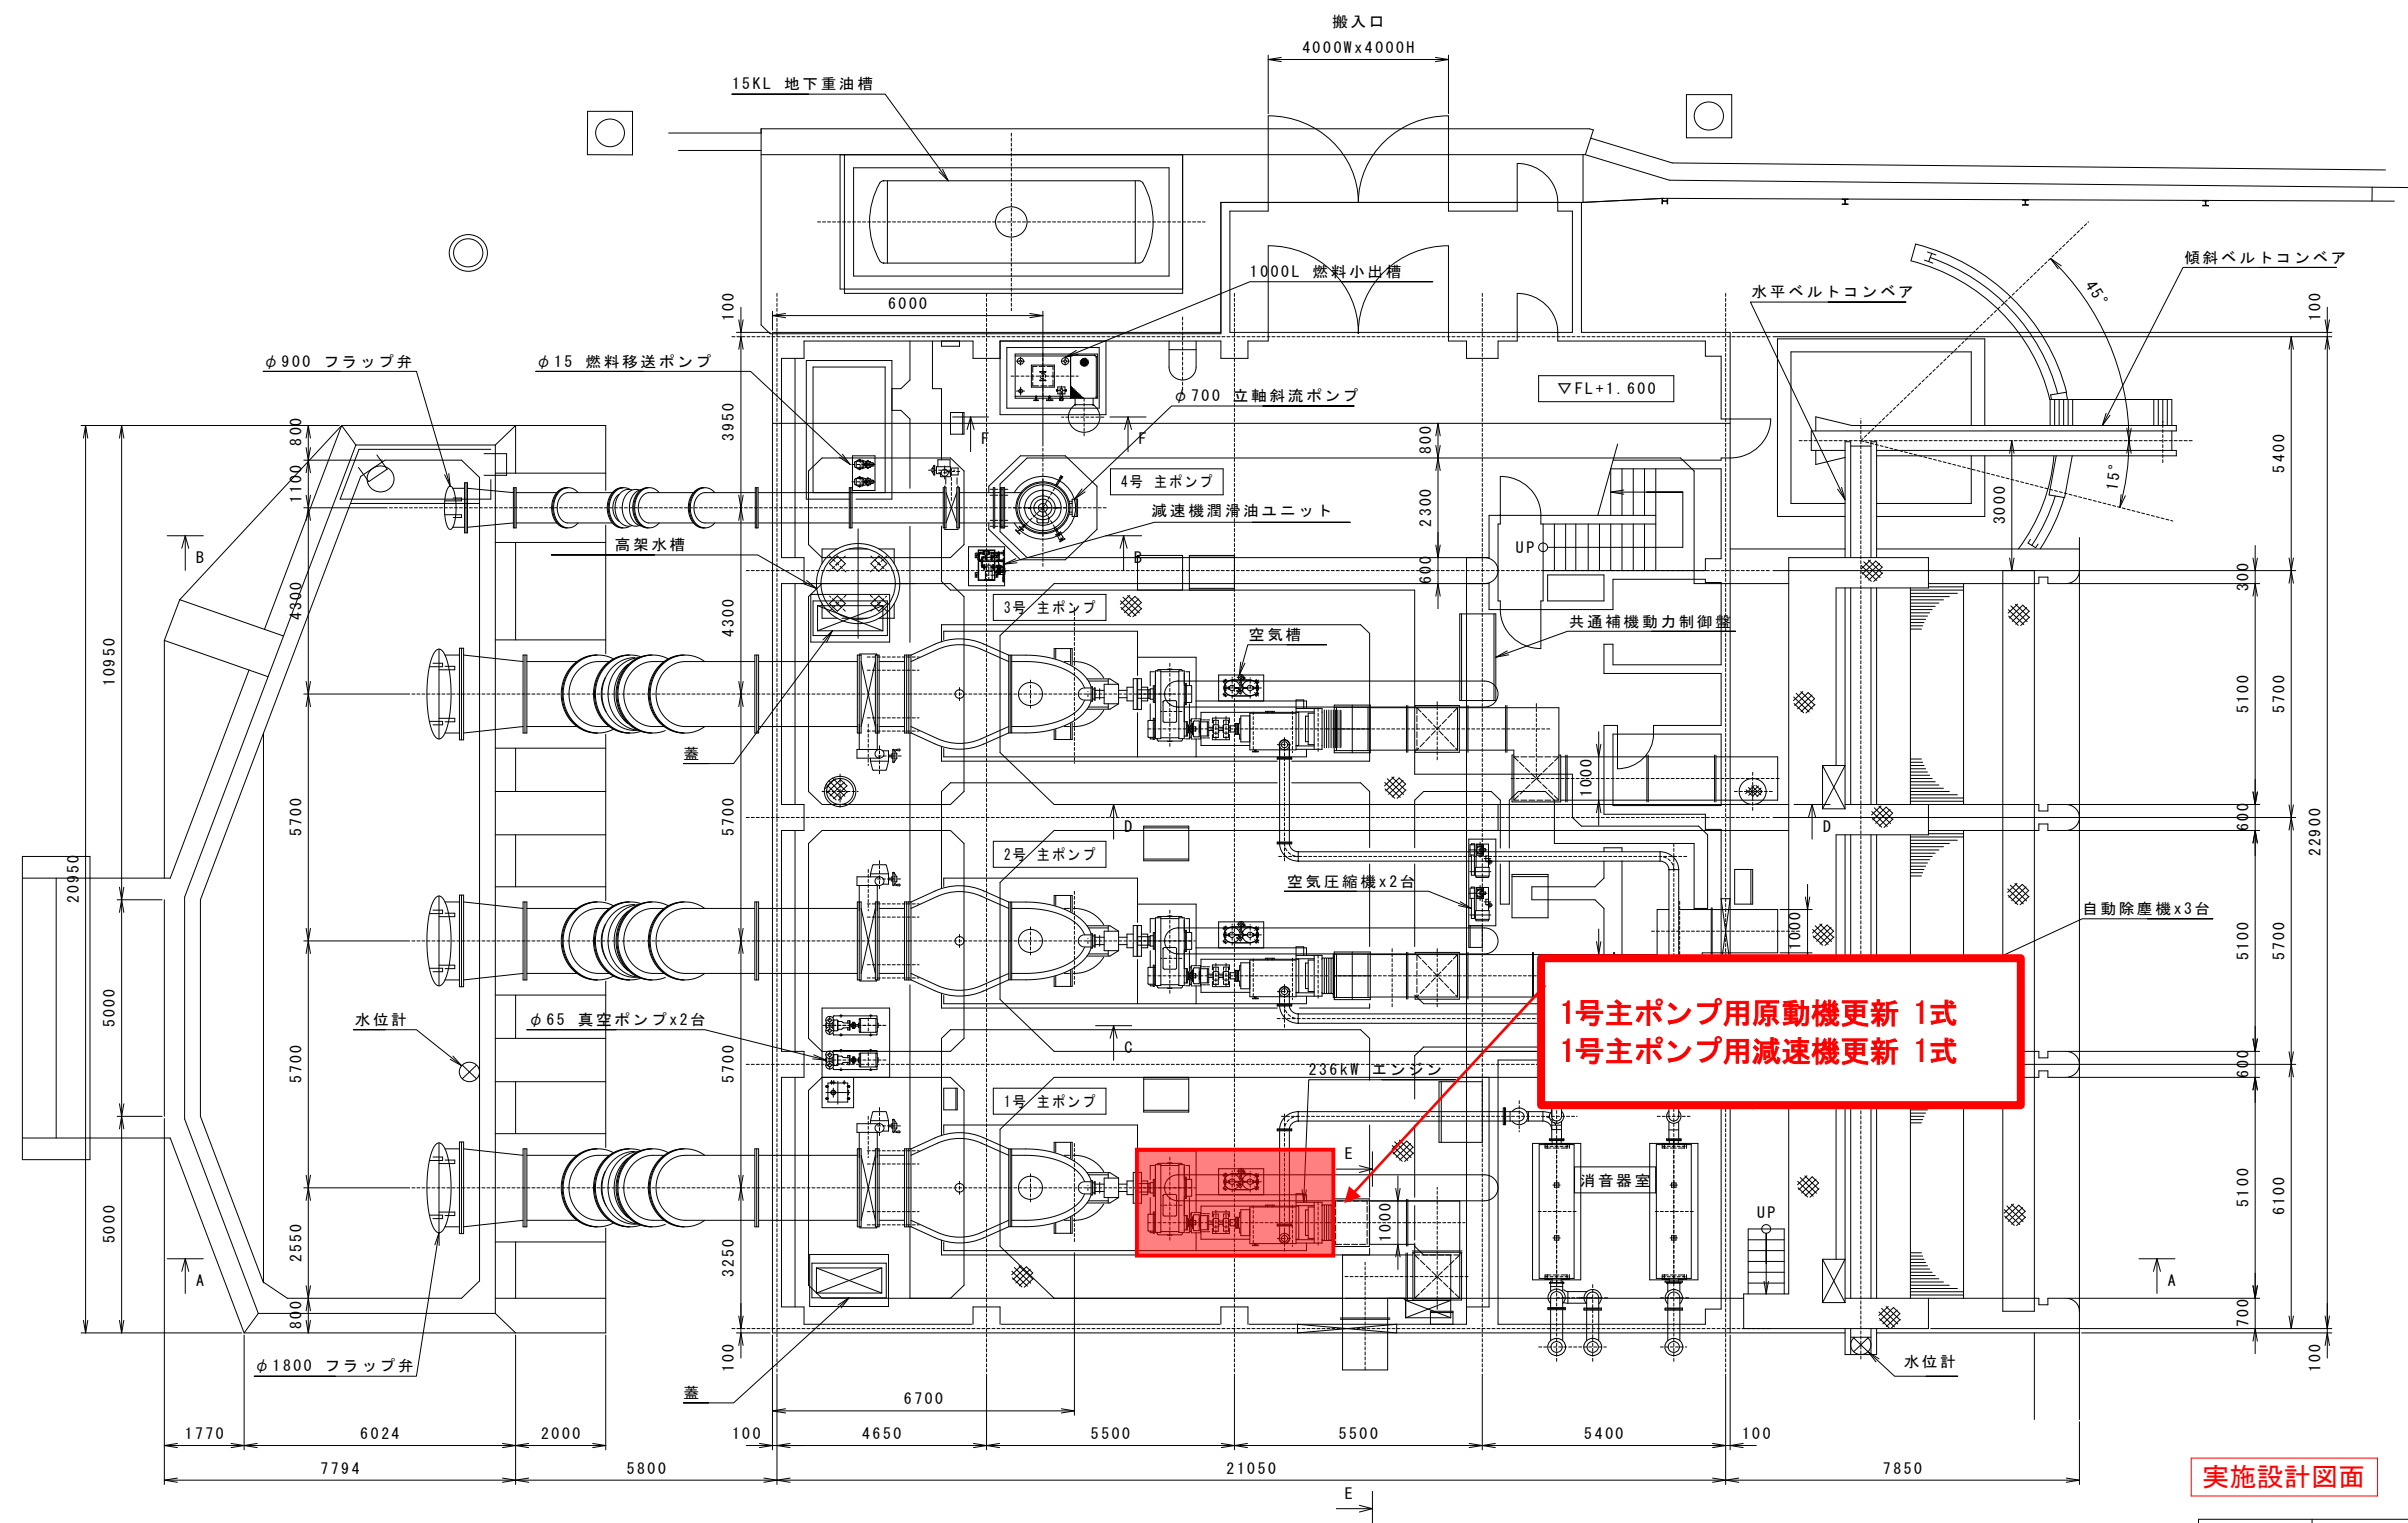

実施設計図面

工事名	R 8 阿土 打樋川 阿南・津乃峰 右岸排水機場修繕工事		
路線名等	打樋川		
業務箇所	阿南市津乃峰町長浜		
図面名	平面図		
縮尺	-	図面番号	1 / 1
施工年度			
事業者名	徳島県阿南県土整備事務所		