



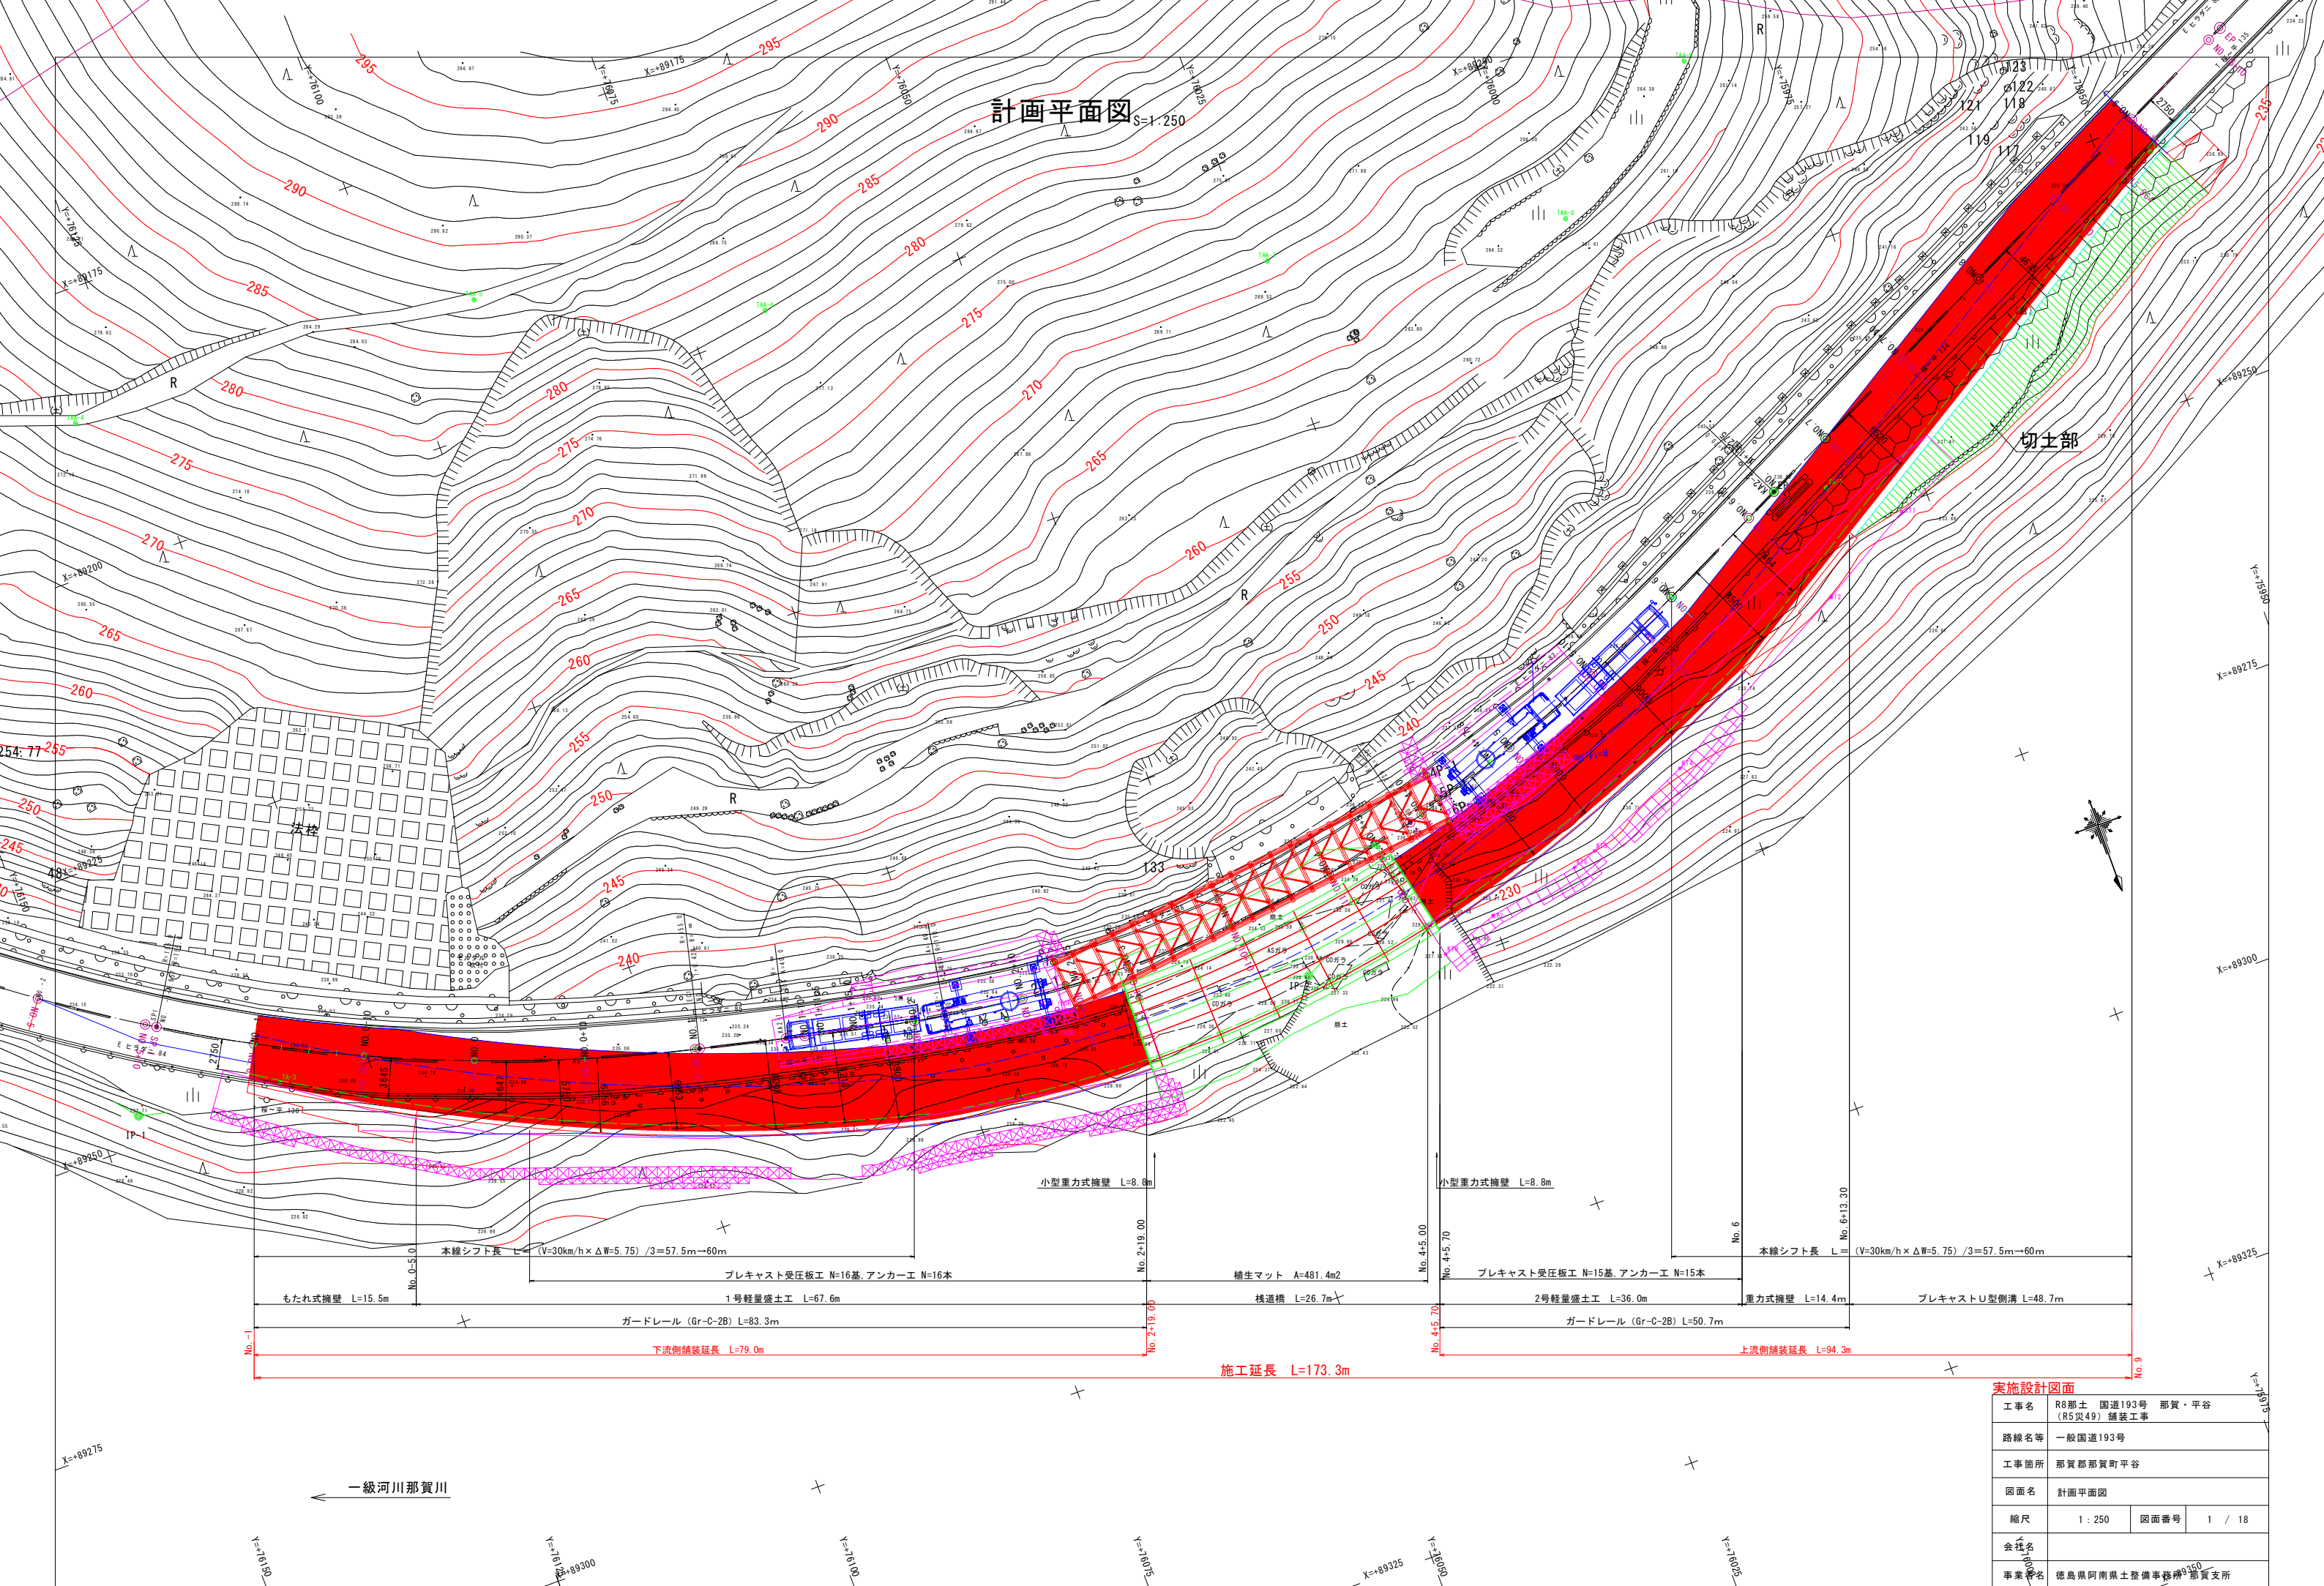

縦断面 H=1/250
V=1/100


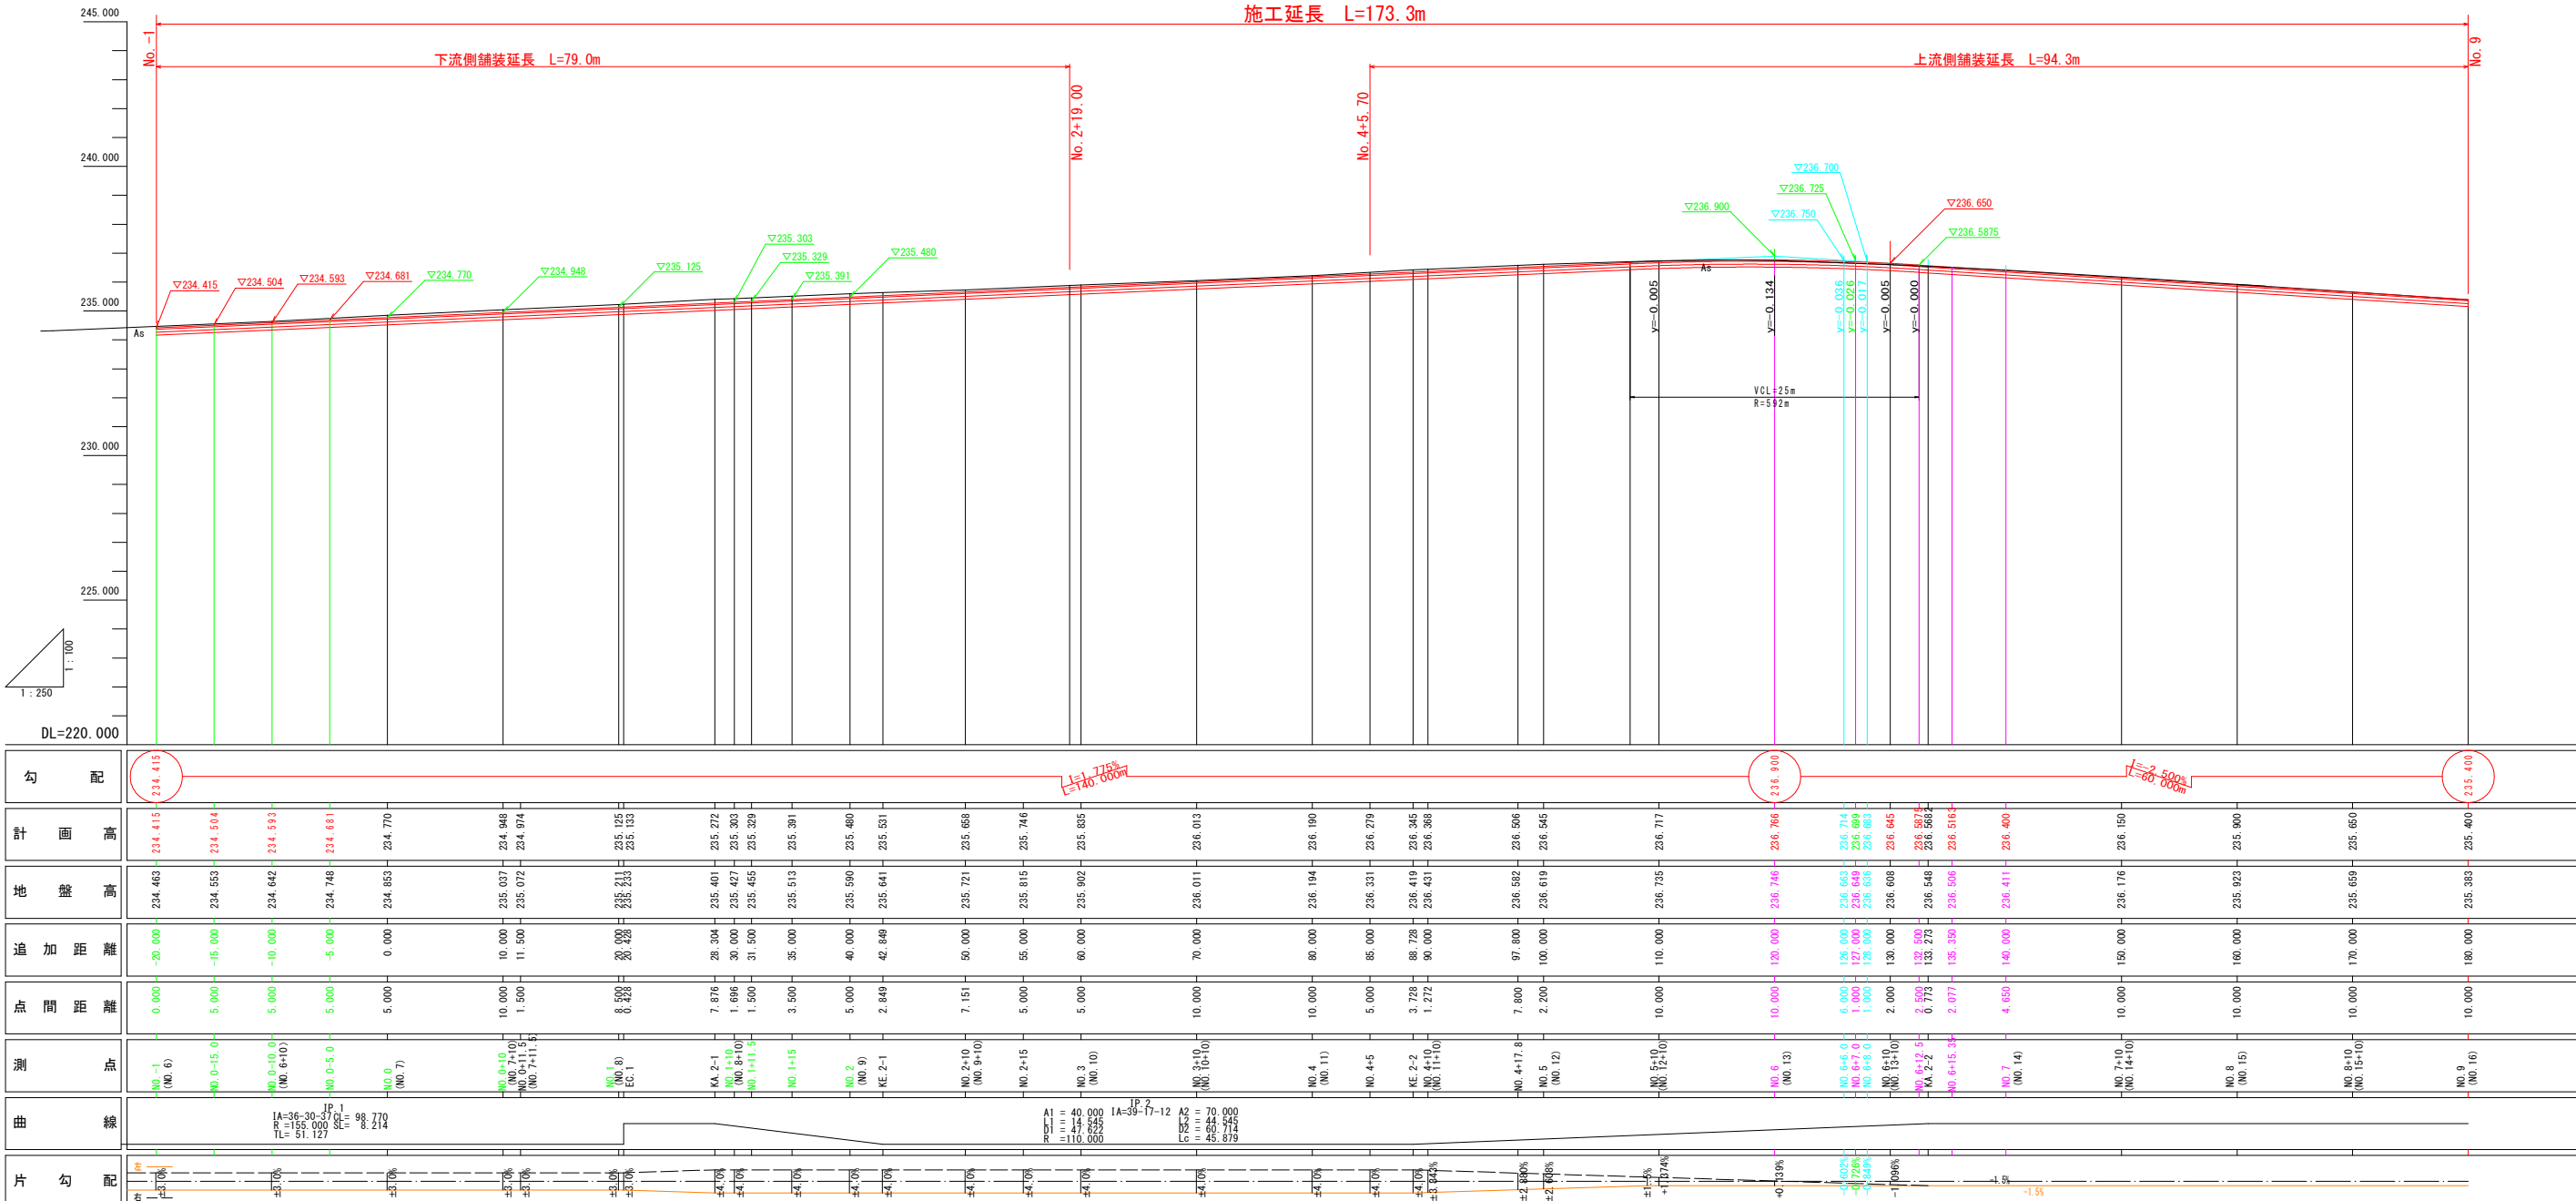


実施設計図面

工事名	R8那土 国道193号 那賀・平谷 (R5災49) 補装工事		
路線名等	一般国道193号		
工事箇所	那賀郡那賀町平谷		
図面名	縦断面		
縮尺	H=1:250 V=1:100	図面番号	2 / 18
会社名			
事業者名	徳島県阿南県土整備事務所 那賀支所		


標準断面図 S=1:100

NO. 2+10付近

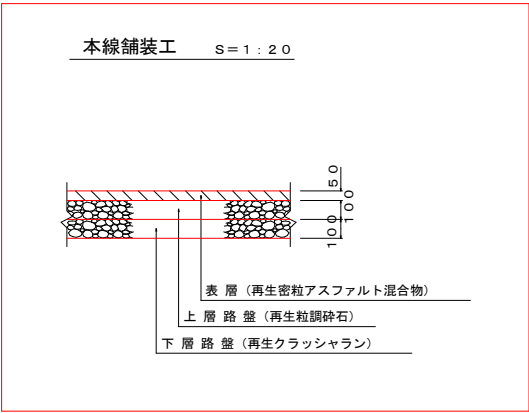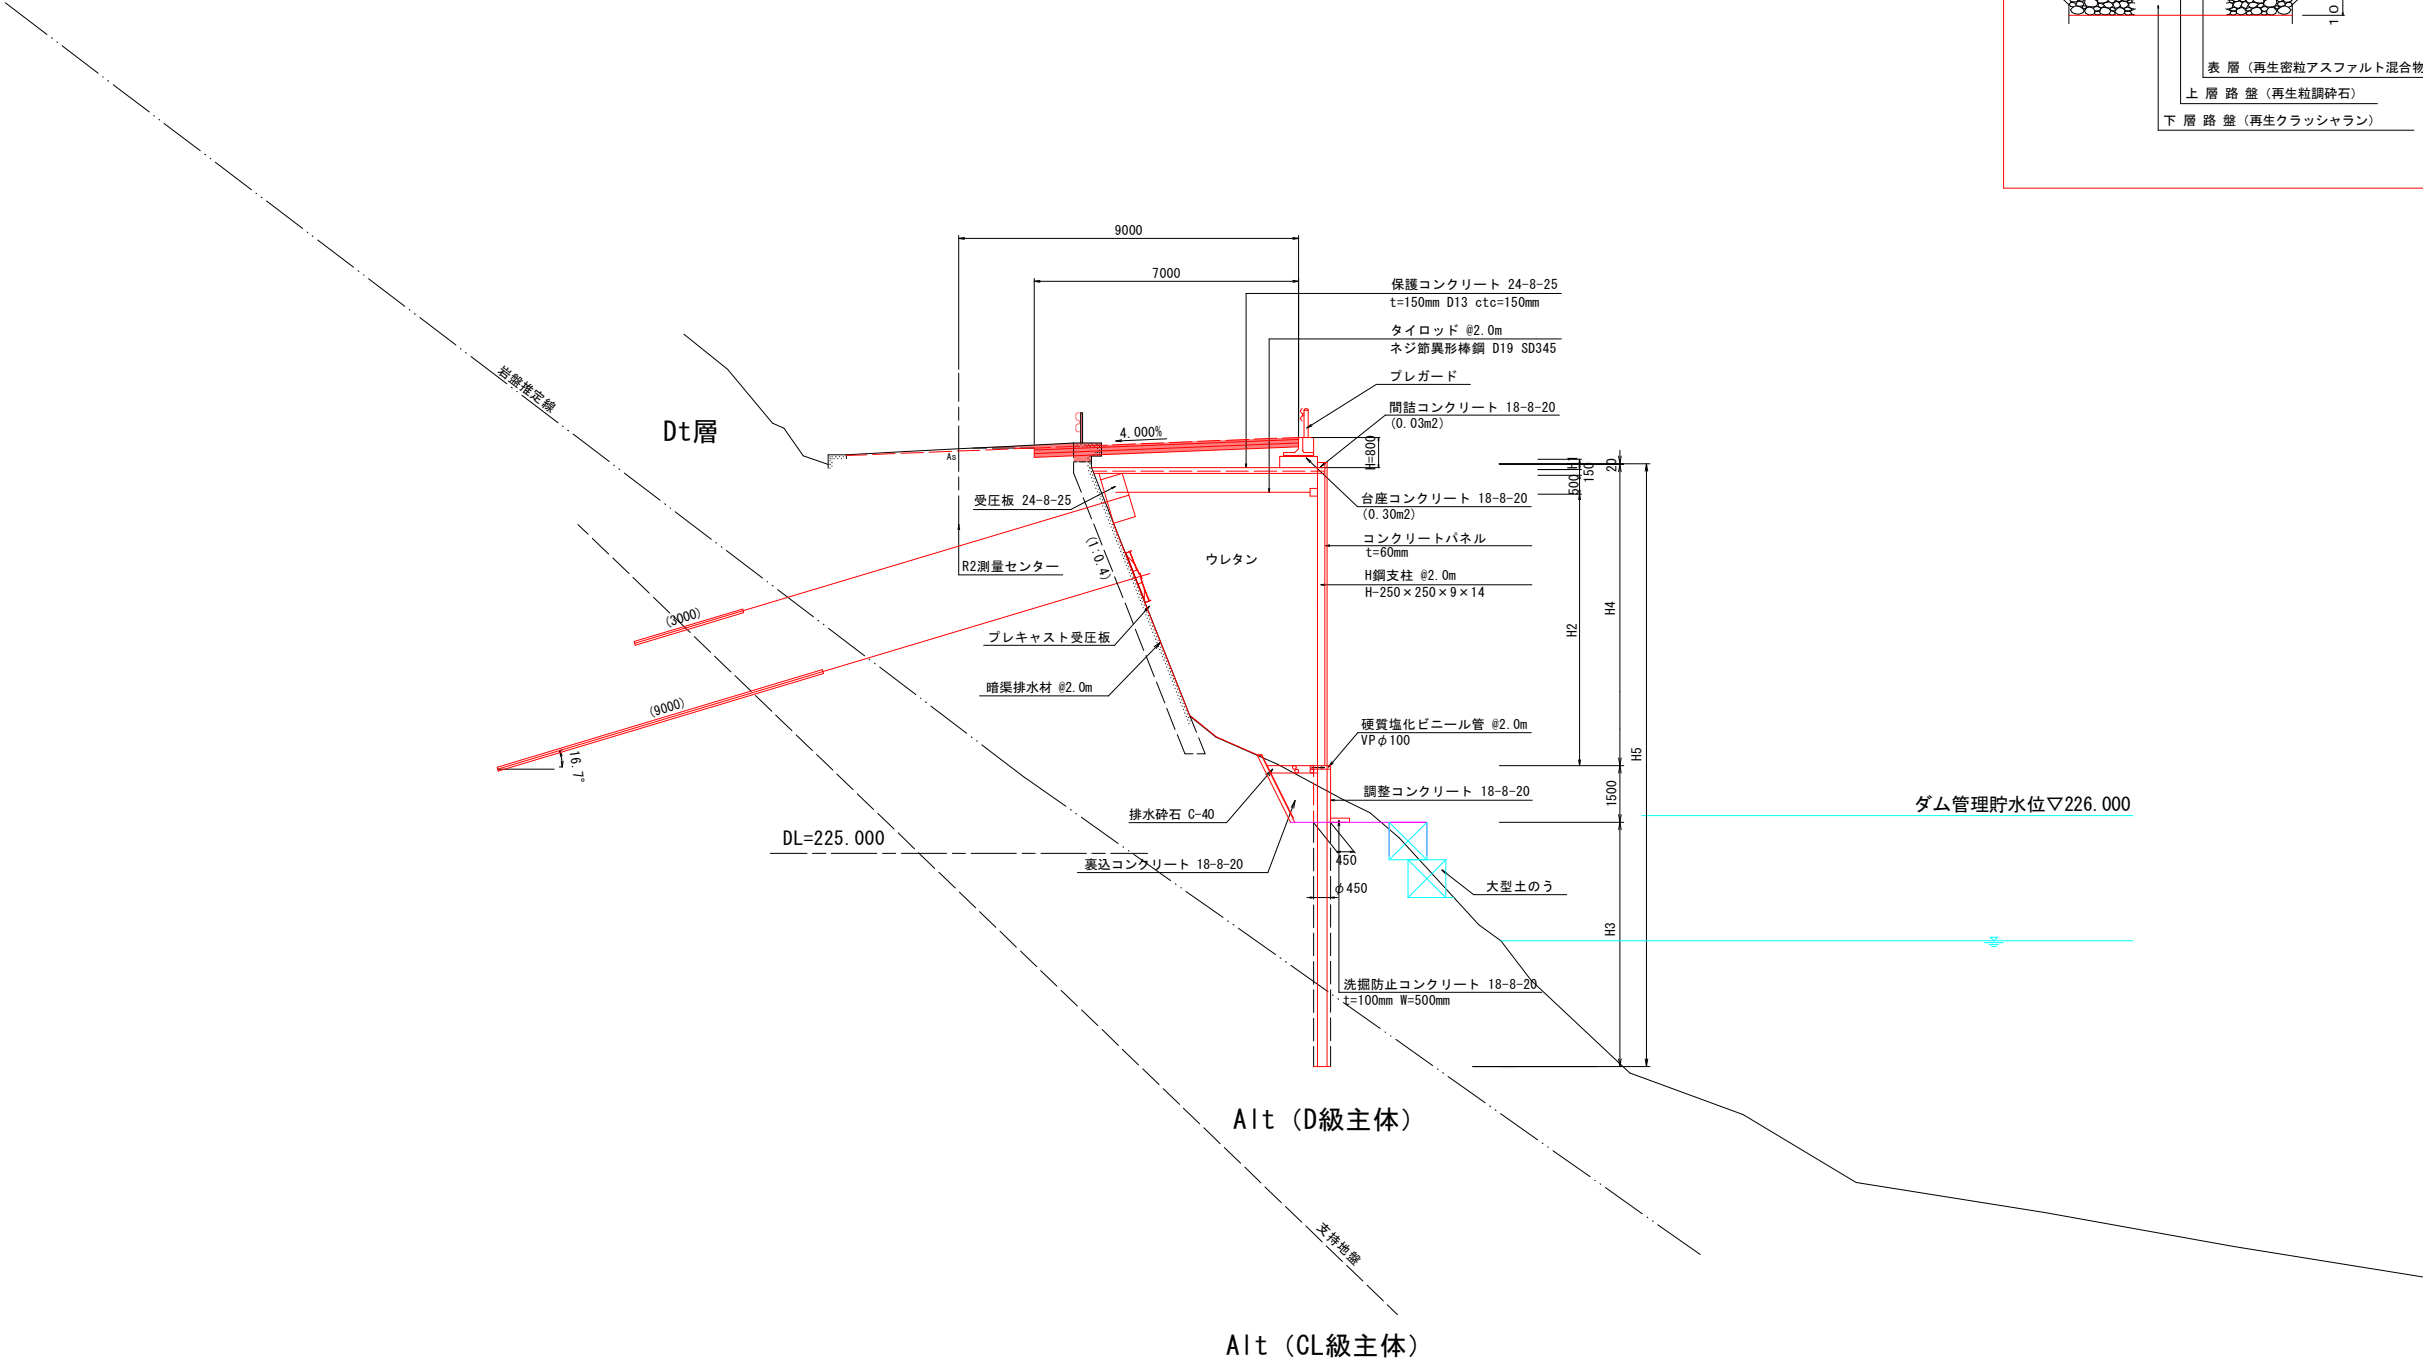

実施設計図面			
工事名	R8那土 国道193号 那賀・平谷 (R5災49) 舗装工事		
路線名等	一般国道193号		
工事箇所	那賀郡那賀町平谷		
図面名	標準断面図		
縮尺	S=1:100	図面番号	3 / 18
会社名			
事業者名	徳島県阿南県土整備事務所 那賀支所		

標準断面図 S=1:100

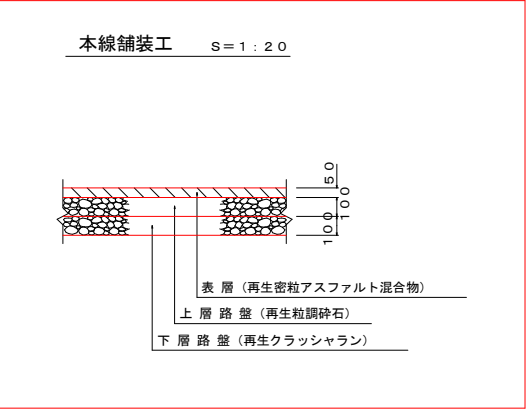

実施設計図面

工事名	R8那土 国道193号 那賀・平谷 (R5449) 舗装工事		
路線名等	一般国道193号		
工事箇所	那賀郡那賀町平谷		
図面名	標準断面図		
縮尺	S=1:100	図面番号	4 / 18
会社名			
事業者名	徳島県阿南県土整備事務所 那賀支所		

横断図 (1) S=1:100

NO. 5 (No. -2)
GH=234.093
FH=

法枠

NO. 5+10 (No. -1-10)
GH=234.303
FH=

法枠


法枠

NO. 5 (No. -2)			
	規格	単位	数量
路面掘削	土 砂	m3	-
コンクリート取壊	無筋構造物	m3	-


作業土工 (擁壁工)			
	規格	単位	数量
床 掘	土 砂	m3	-
埋 戻	1.0m≦W<4.0m	m3	-
	W<1.0m	m2	-
盛 土	B≧4.0m	m3	-
	2.5m≦W<4.0m	m3	-
	1.0m≦W<2.5m	m3	-
	W<1.0m	m3	-

NO. 5+10 (No. -1-10)			
	規格	単位	数量
路面掘削	土 砂	m3	-
コンクリート取壊	無筋構造物	m3	-

作業土工 (擁壁工)			
	規格	単位	数量
床 掘	土 砂	m3	-
埋 戻	1.0m≦W<4.0m	m3	-
	W<1.0m	m2	-
盛 土	B≧4.0m	m3	-
	2.5m≦W<4.0m	m3	-
	1.0m≦W<2.5m	m3	-
	W<1.0m	m3	-

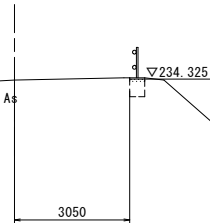

DL=220.000

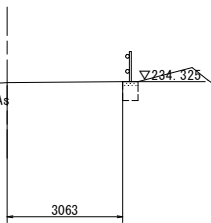

DL=220.000

実施設計図面

工事名	R8那土 国道193号 那賀・平谷 (R5災49) 舗装工事		
路線名等	一般国道193号		
工事箇所	那賀郡那賀町平谷		
図面名	横断図 (1)		
縮尺	S=1:100	図面番号	5 / 18
会社名			
事業者名	徳島県阿南県土整備事務所 那賀支所		

※ () は、R2那土 国道193号 那賀・平谷 落石対策設計業務での測点番号
※路体材料は、良質の材料を使用し、締固めは、所定の締固め度で実施する。


横断図 (2) S=1:100

No. 0-10 (NO. 6+10)
GH=234. 642
FH=234. 593


No-1+10 (NO. 6+10)			
	規格	単位	数量
舗装版取壊し	アスファルト	m2	4. 92
コンクリート取壊	無筋構造物	m3	-
路床盛土	流用土	m3	1. 23

No. -1 (NO. 6)
GH=234. 463
FH=234. 415

No. -1 (NO. 6)			
	規格	単位	数量
舗装版取壊し	アスファルト	m2	5. 21
コンクリート取壊	無筋構造物	m3	-
路床盛土	流用土	m3	1. 30

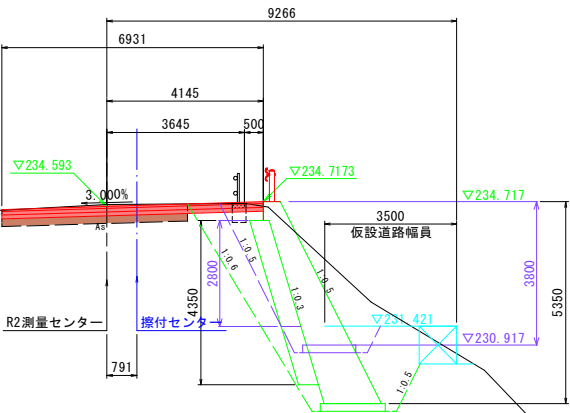

※もたれ式擁壁の背面の埋戻土は礫質土により行うこと。

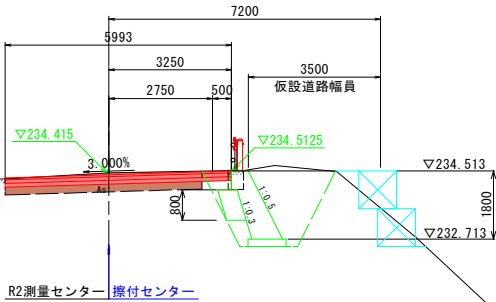

DL=220. 000

DL=220. 000





※横断図は
「R2那土 国道193号 那賀-平谷
落石対策設計業務」を使用

実施設計図面

工事名	R8那土 国道193号 那賀・平谷 (R5災49) 舗装工事		
路線名等	一般国道193号		
工事箇所	那賀郡那賀町平谷		
図面名	横断図 (2)		
縮尺	S=1:100	図面番号	6 / 18
会社名			
事業者名	徳島県阿南県土整備事務所 那賀支所		

※ () は、R2那土 国道193号 那賀・平谷 落石対策設計業務での測点番号
※路体材料は、良質の材料を使用し、締固めは、所定の締固め度で実施する。

横断図 (3) S=1:100

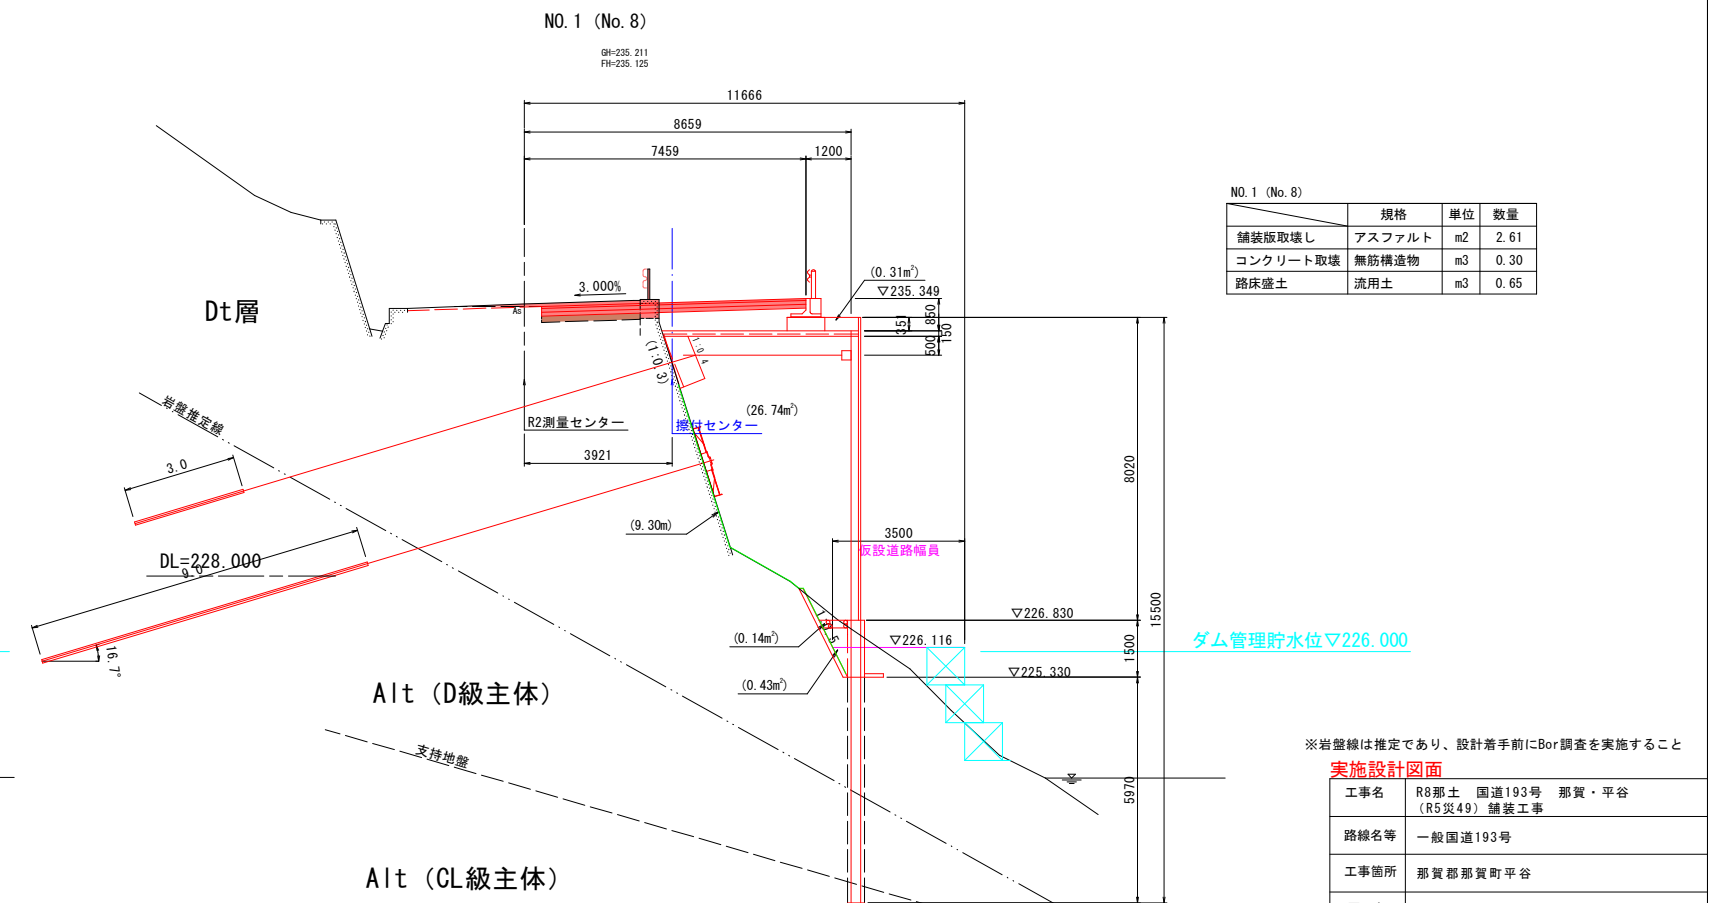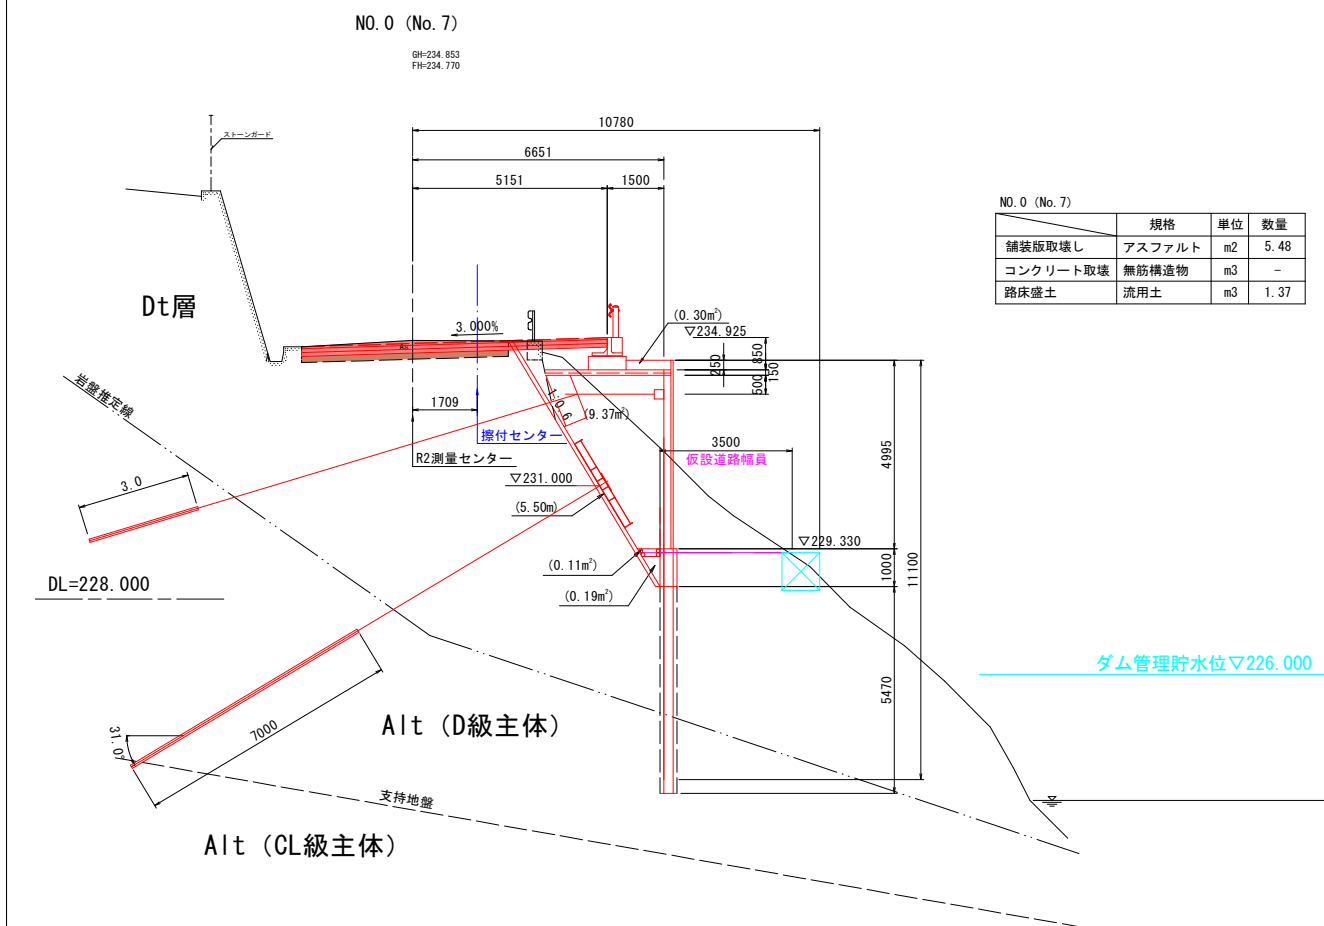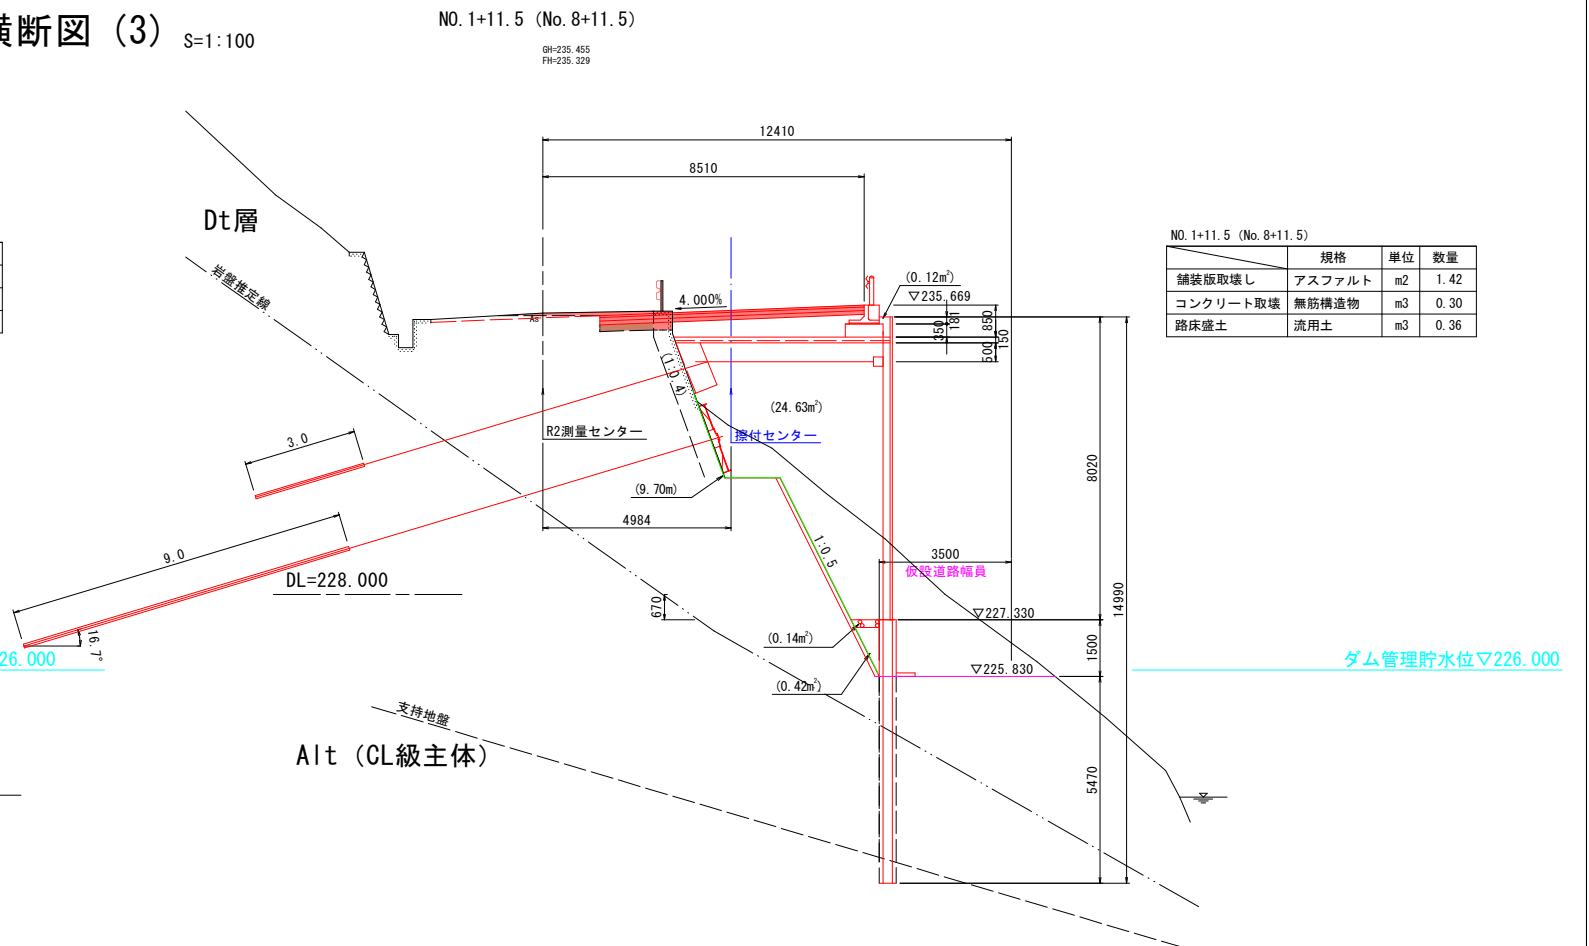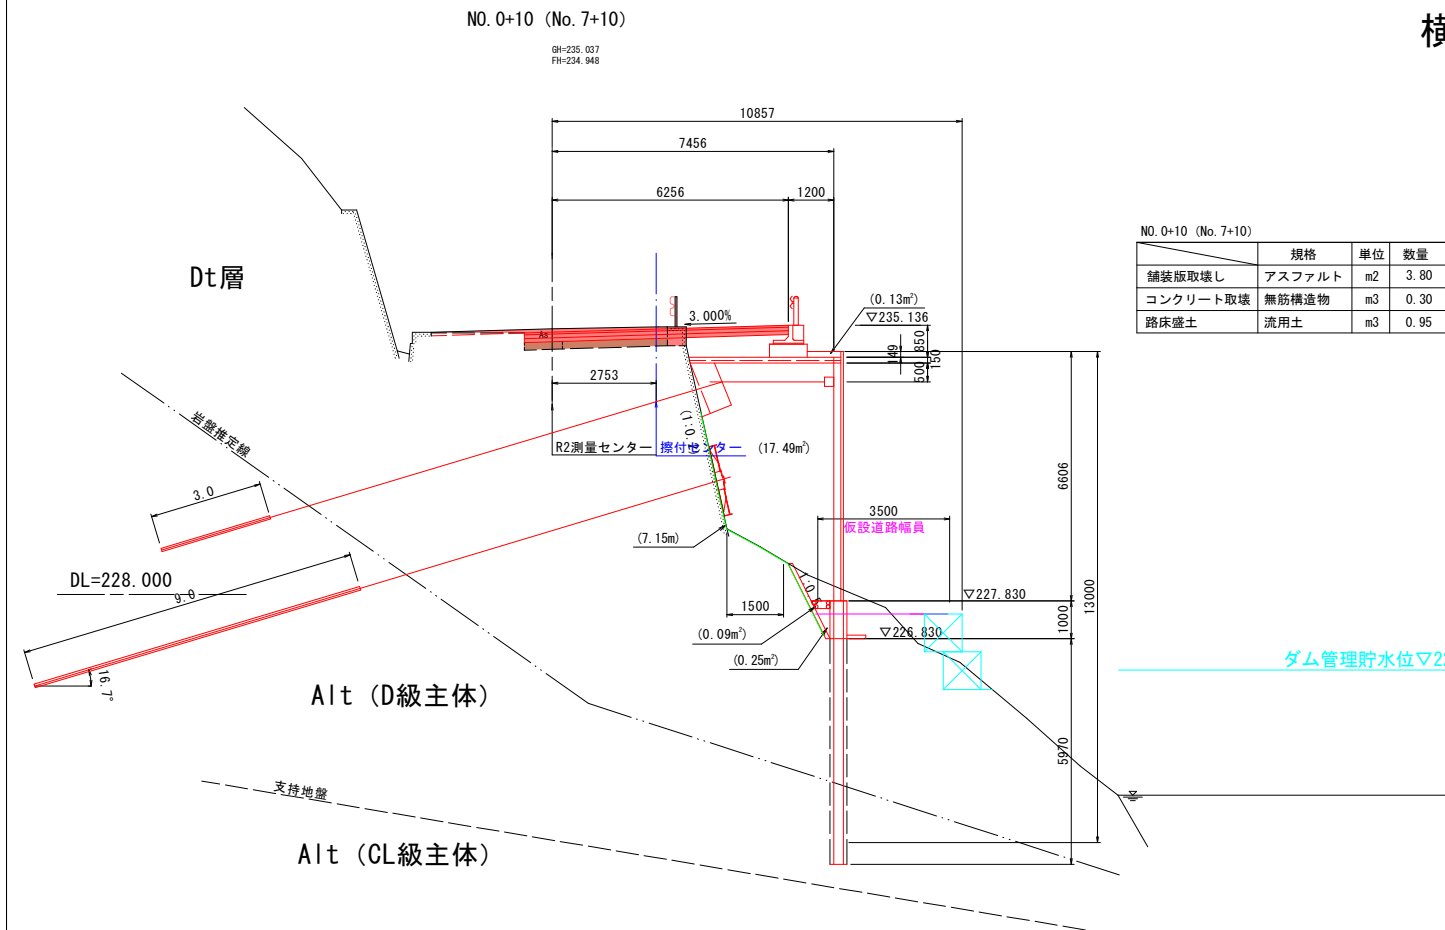

※岩盤線は推定であり、設計着手前にBor調査を実施すること

実施設計図面


工事名	R8郡土 国道193号 那賀・平谷 (R5災49) 舗装工事		
路線名等	一般国道193号		
工事箇所	那賀郡那賀町平谷		
図面名	横断図(3)		
縮尺	S=1:100	図面番号	7 / 18
会社名			
事業者名	徳島県阿南県土整備事務所 那賀支所		

※ () は、R2那土 国道193号 那賀・平谷 落石対策設計業務での測点番号
※路体材料は、良質の材料を使用し、締固めは、所定の締固め度で実施する。

横断図（4） S=1:100

NO. 2 (No. 9)

GH=235.590
FH=235.480

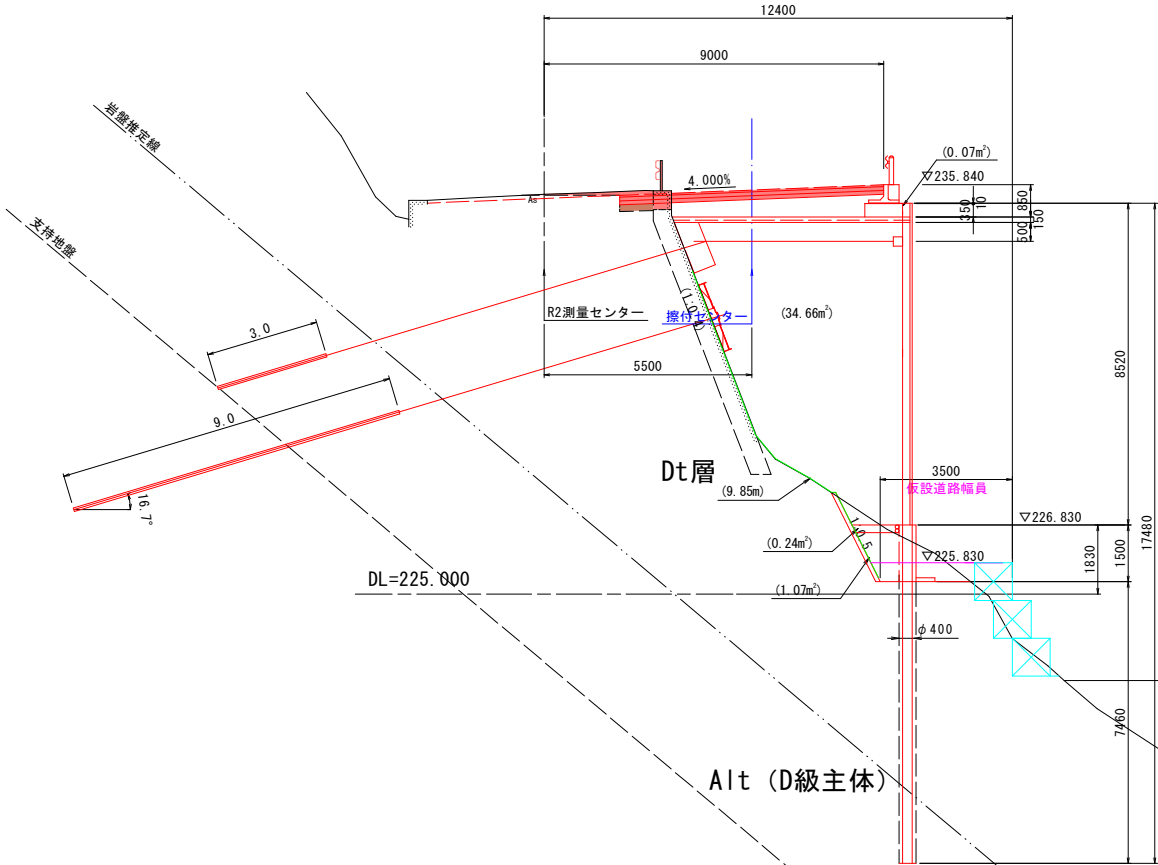


ダム管理貯水位▽226.000

NO. 1+15 (No. 8+15)

GH=235.513
FH=235.391

NO. 1+15 (No. 8+15)

	規格	単位	数量
舗装版取壊し	アスファルト	m2	1.18
コンクリート取壊	無筋構造物	m3	0.20
路床盛土	流用土	m3	0.30

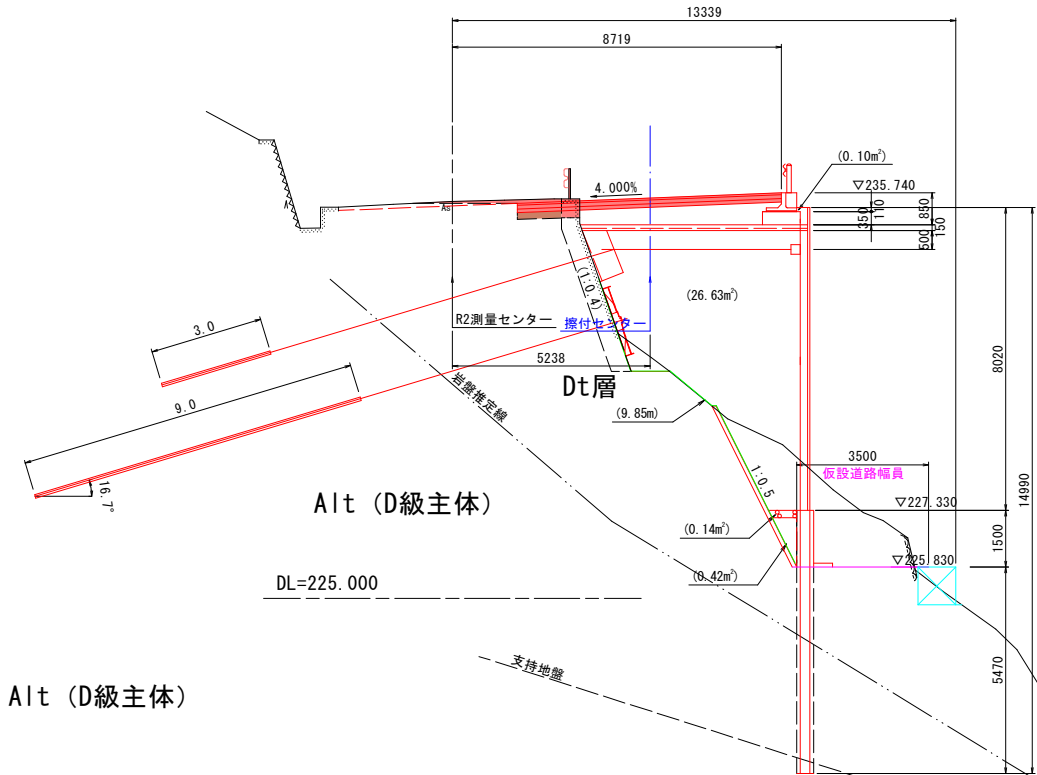


ダム管理貯水位▽226.000

実施設計図面

工事名	R8那土 国道193号 那賀・平谷 (R5災49) 舗装工事		
路線名等	一般国道193号		
工事箇所	那賀郡那賀町平谷		
図面名	横断図 (4)		
縮尺	S=1:100	図面番号	8 / 18
会社名			
事業者名	徳島県阿南県土整備事務所 那賀支所		


※ () は、R2那土 国道193号 那賀・平谷 落石対策設計業務での測点番号
※路体材料は、良質の材料を使用し、締固めは、所定の締固め度で実施する。

横断図 (5) S=1:100

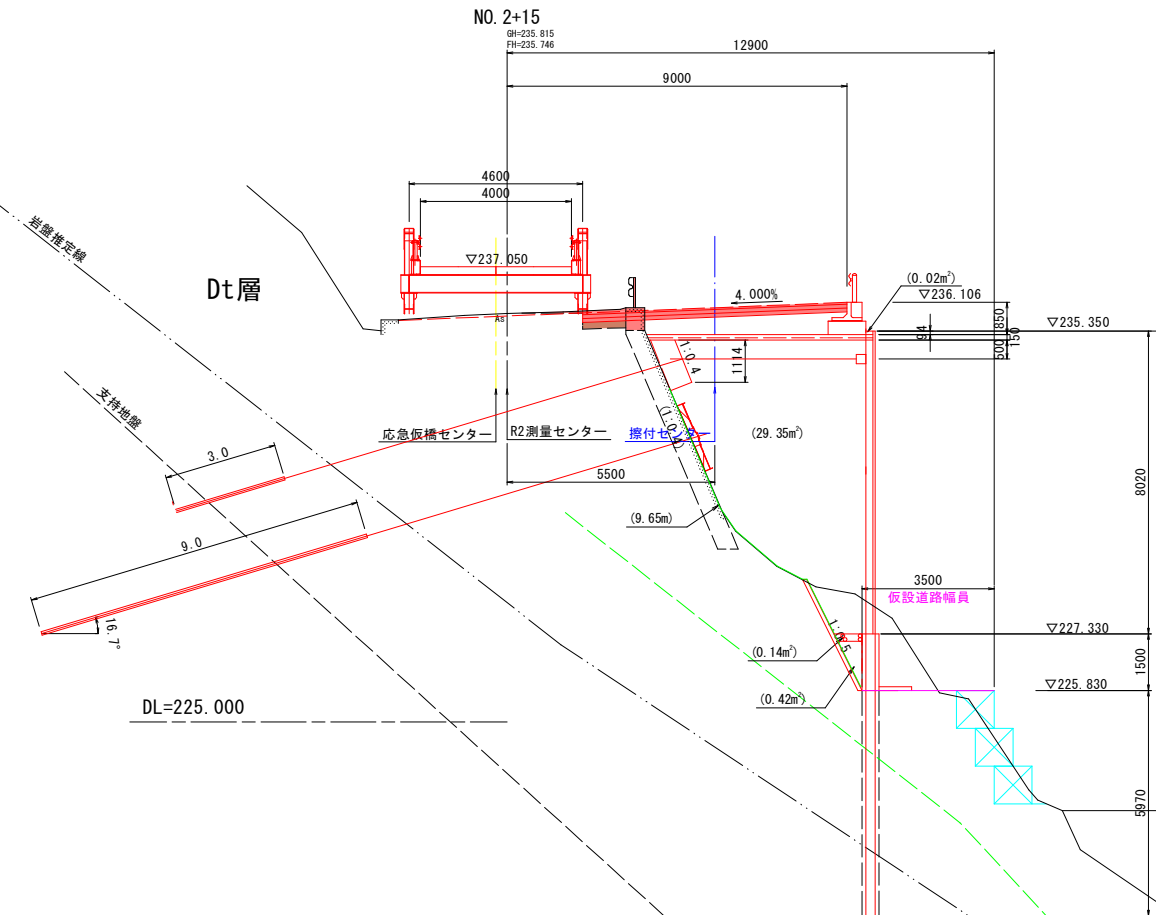

NO. 2+15			
	規格	単位	数量
舗装版取壊し	アスファルト	m2	1.15
コンクリート取壊	無筋構造物	m3	0.30
路床盛土	流用土	m3	0.29

ダム管理貯水位▽226.000

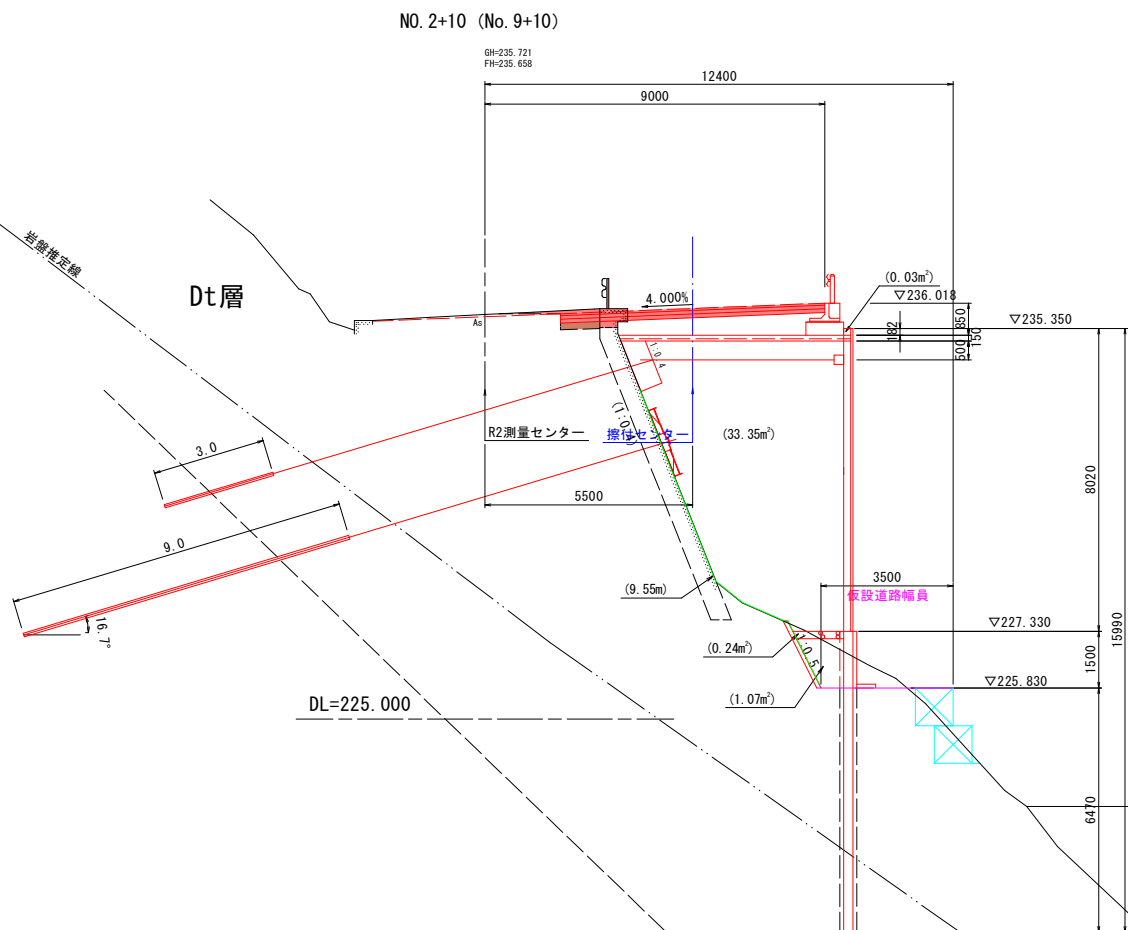

NO. 2+10 (No. 9+10)			
	規格	単位	数量
舗装版取壊し	アスファルト	m2	1.04
コンクリート取壊	無筋構造物	m3	0.30
路床盛土	流用土	m3	0.26

ダム管理貯水位▽226.000

Alt (D級主体)

Alt (CL級主体)

Alt (D級主体)

Alt (CL級主体)


※仮橋設計時は調査ボーリングを実施し、杭長を定めること
※岩盤線は推定であり、設計着手前にBor調査を実施すること

実施設計図面

工事名	R8那土 国道193号 那賀・平谷 (R5災49) 舗装工事		
路線名等	一般国道193号		
工事箇所	那賀郡那賀町平谷		
図面名	横断面 (5)		
縮尺	S=1:100	図面番号	9 / 18
会社名			
事業者名	徳島県阿南県土整備事務所 那賀支所		

※ () は、R2那土 国道193号 那賀・平谷 落石対策設計業務での測点番号
※路体材料は、良質の材料を使用し、締固めは、所定の締固め度で実施する。


横断図 (6) S=1:100
NO. 3+10 (No. 10+10)

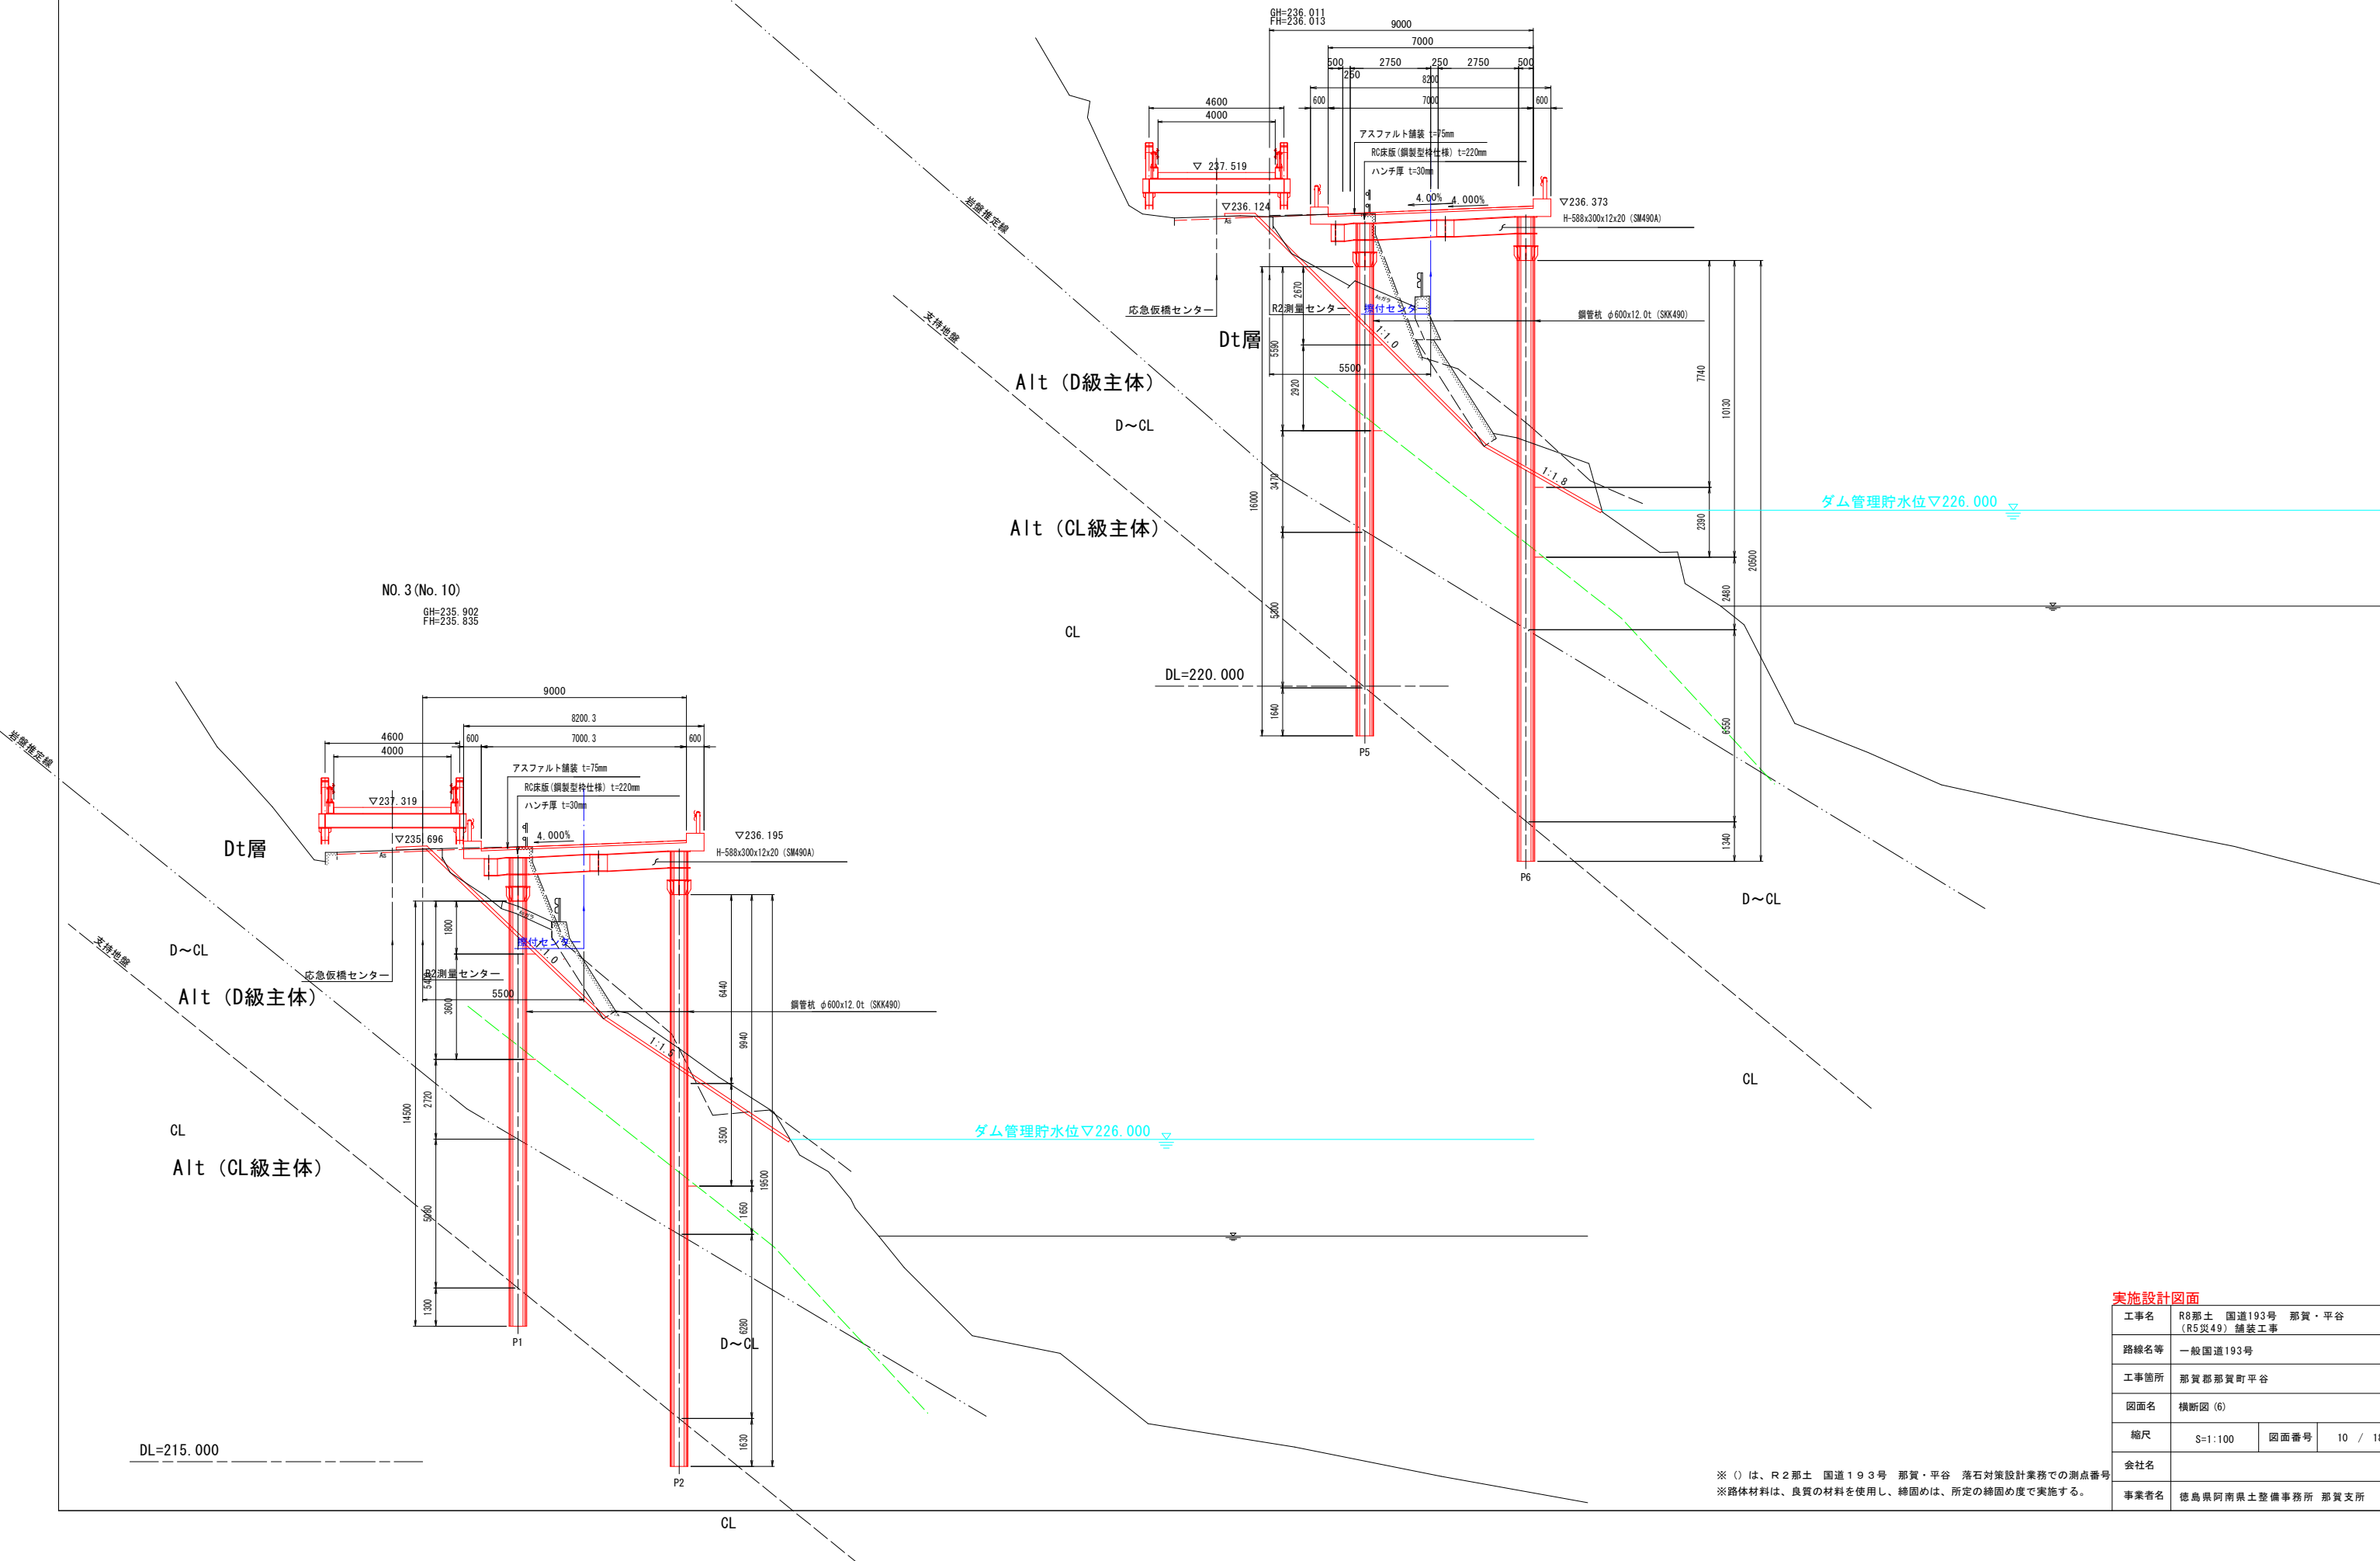

実施設計図面			
工事名	R8那土 国道193号 那賀・平谷 (R5災49) 舗装工事		
路線名等	一般国道193号		
工事箇所	那賀郡那賀町平谷		
図面名	横断図 (6)		
縮尺	S=1:100	図面番号	10 / 18
会社名			
事業者名	徳島県阿南県土整備事務所 那賀支所		

※ () は、R2那土 国道193号 那賀・平谷 落石対策設計業務での測点番号
※路体材料は、良質の材料を使用し、締固めは、所定の締固め度で実施する。

横断面 (7) S=1:100

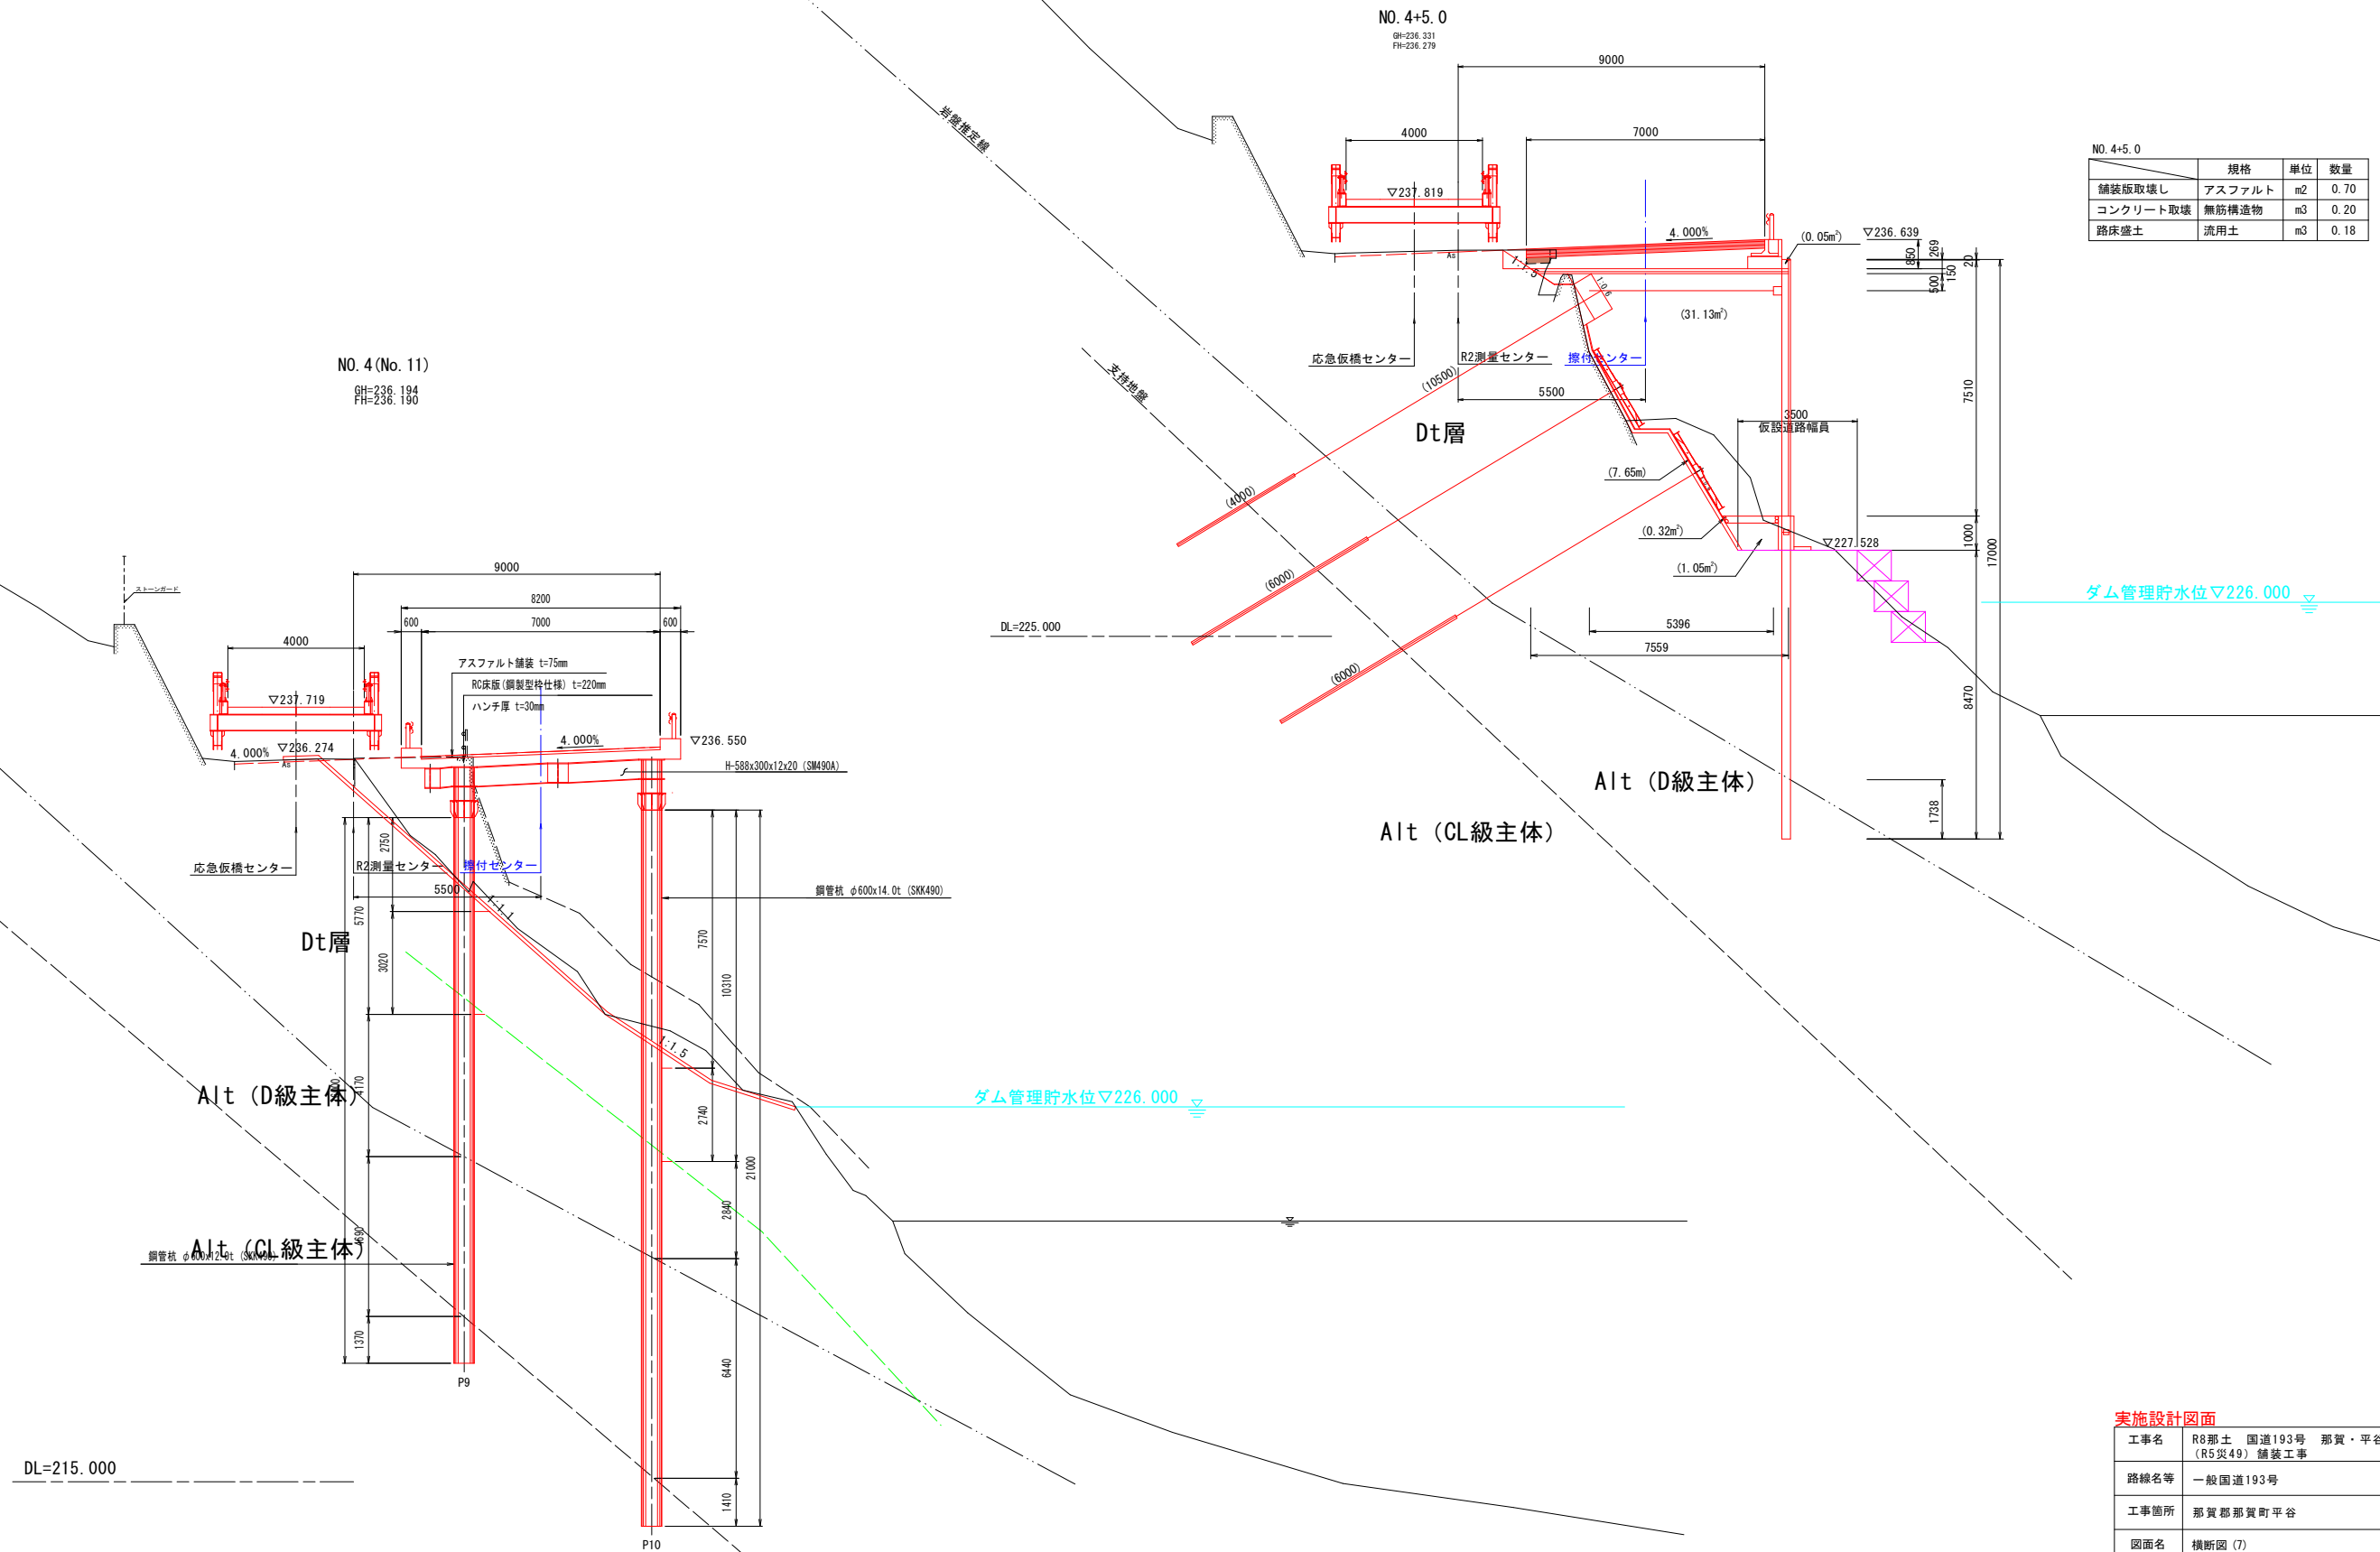

	規格	単位	数量
舗装版取壊し	アスファルト	m2	0.70
コンクリート取壊	無筋構造物	m3	0.20
路床盛土	流用土	m3	0.18

実施設計図面

工事名	R8那土 国道193号 那賀・平谷 (R5災49) 舗装工事		
路線名等	一般国道193号		
工事箇所	那賀郡那賀町平谷		
図面名	横断面 (7)		
縮尺	S=1:100	図面番号	11 / 18
会社名			
事業者名	徳島県阿南県土整備事務所 那賀支所		

※ () は、R2那土 国道193号 那賀・平谷 落石対策設計業務での測点番号
※路体材料は、良質の材料を使用し、締固めは、所定の締固め度で実施する。

横断図 (8) S=1:100

NO. 4+17.8
GH=236.582
FH=236.506

NO. 4+17.8			
	規格	単位	数量
舗装版取壊し	アスファルト	m2	0.83
コンクリート取壊	無筋構造物	m3	0.20
路床盛土	流用土	m3	0.21

NO. 4+10.0			
	規格	単位	数量
舗装版取壊し	アスファルト	m2	0.88
コンクリート取壊	無筋構造物	m3	0.20
路床盛土	流用土	m3	0.22

ダム管理貯水位▽226.000

ダム貯水位▽226.000


※掘削面は、ウレタンに土圧等が作用しないように
のり面対策工を必ず行うこと。

※掘削面は、ウレタンに土圧等が作用しないように
のり面対策工を必ず行うこと。

実施設計図面			
工事名	R8那土 国道193号 那賀・平谷 (R5災49) 舗装工事		
路線名等	一般国道193号		
工事箇所	那賀郡那賀町平谷		
図面名	横断図 (8)		
縮尺	S=1:100	図面番号	12 / 18
会社名			
事業者名	徳島県阿南県土整備事務所 那賀支所		

※ () は、R2那土 国道193号 那賀・平谷 落石対策設計業務での測点番号
※路体材料は、良質の材料を使用し、締固めは、所定の締固め度で実施する。

横断図 (9) S=1:100

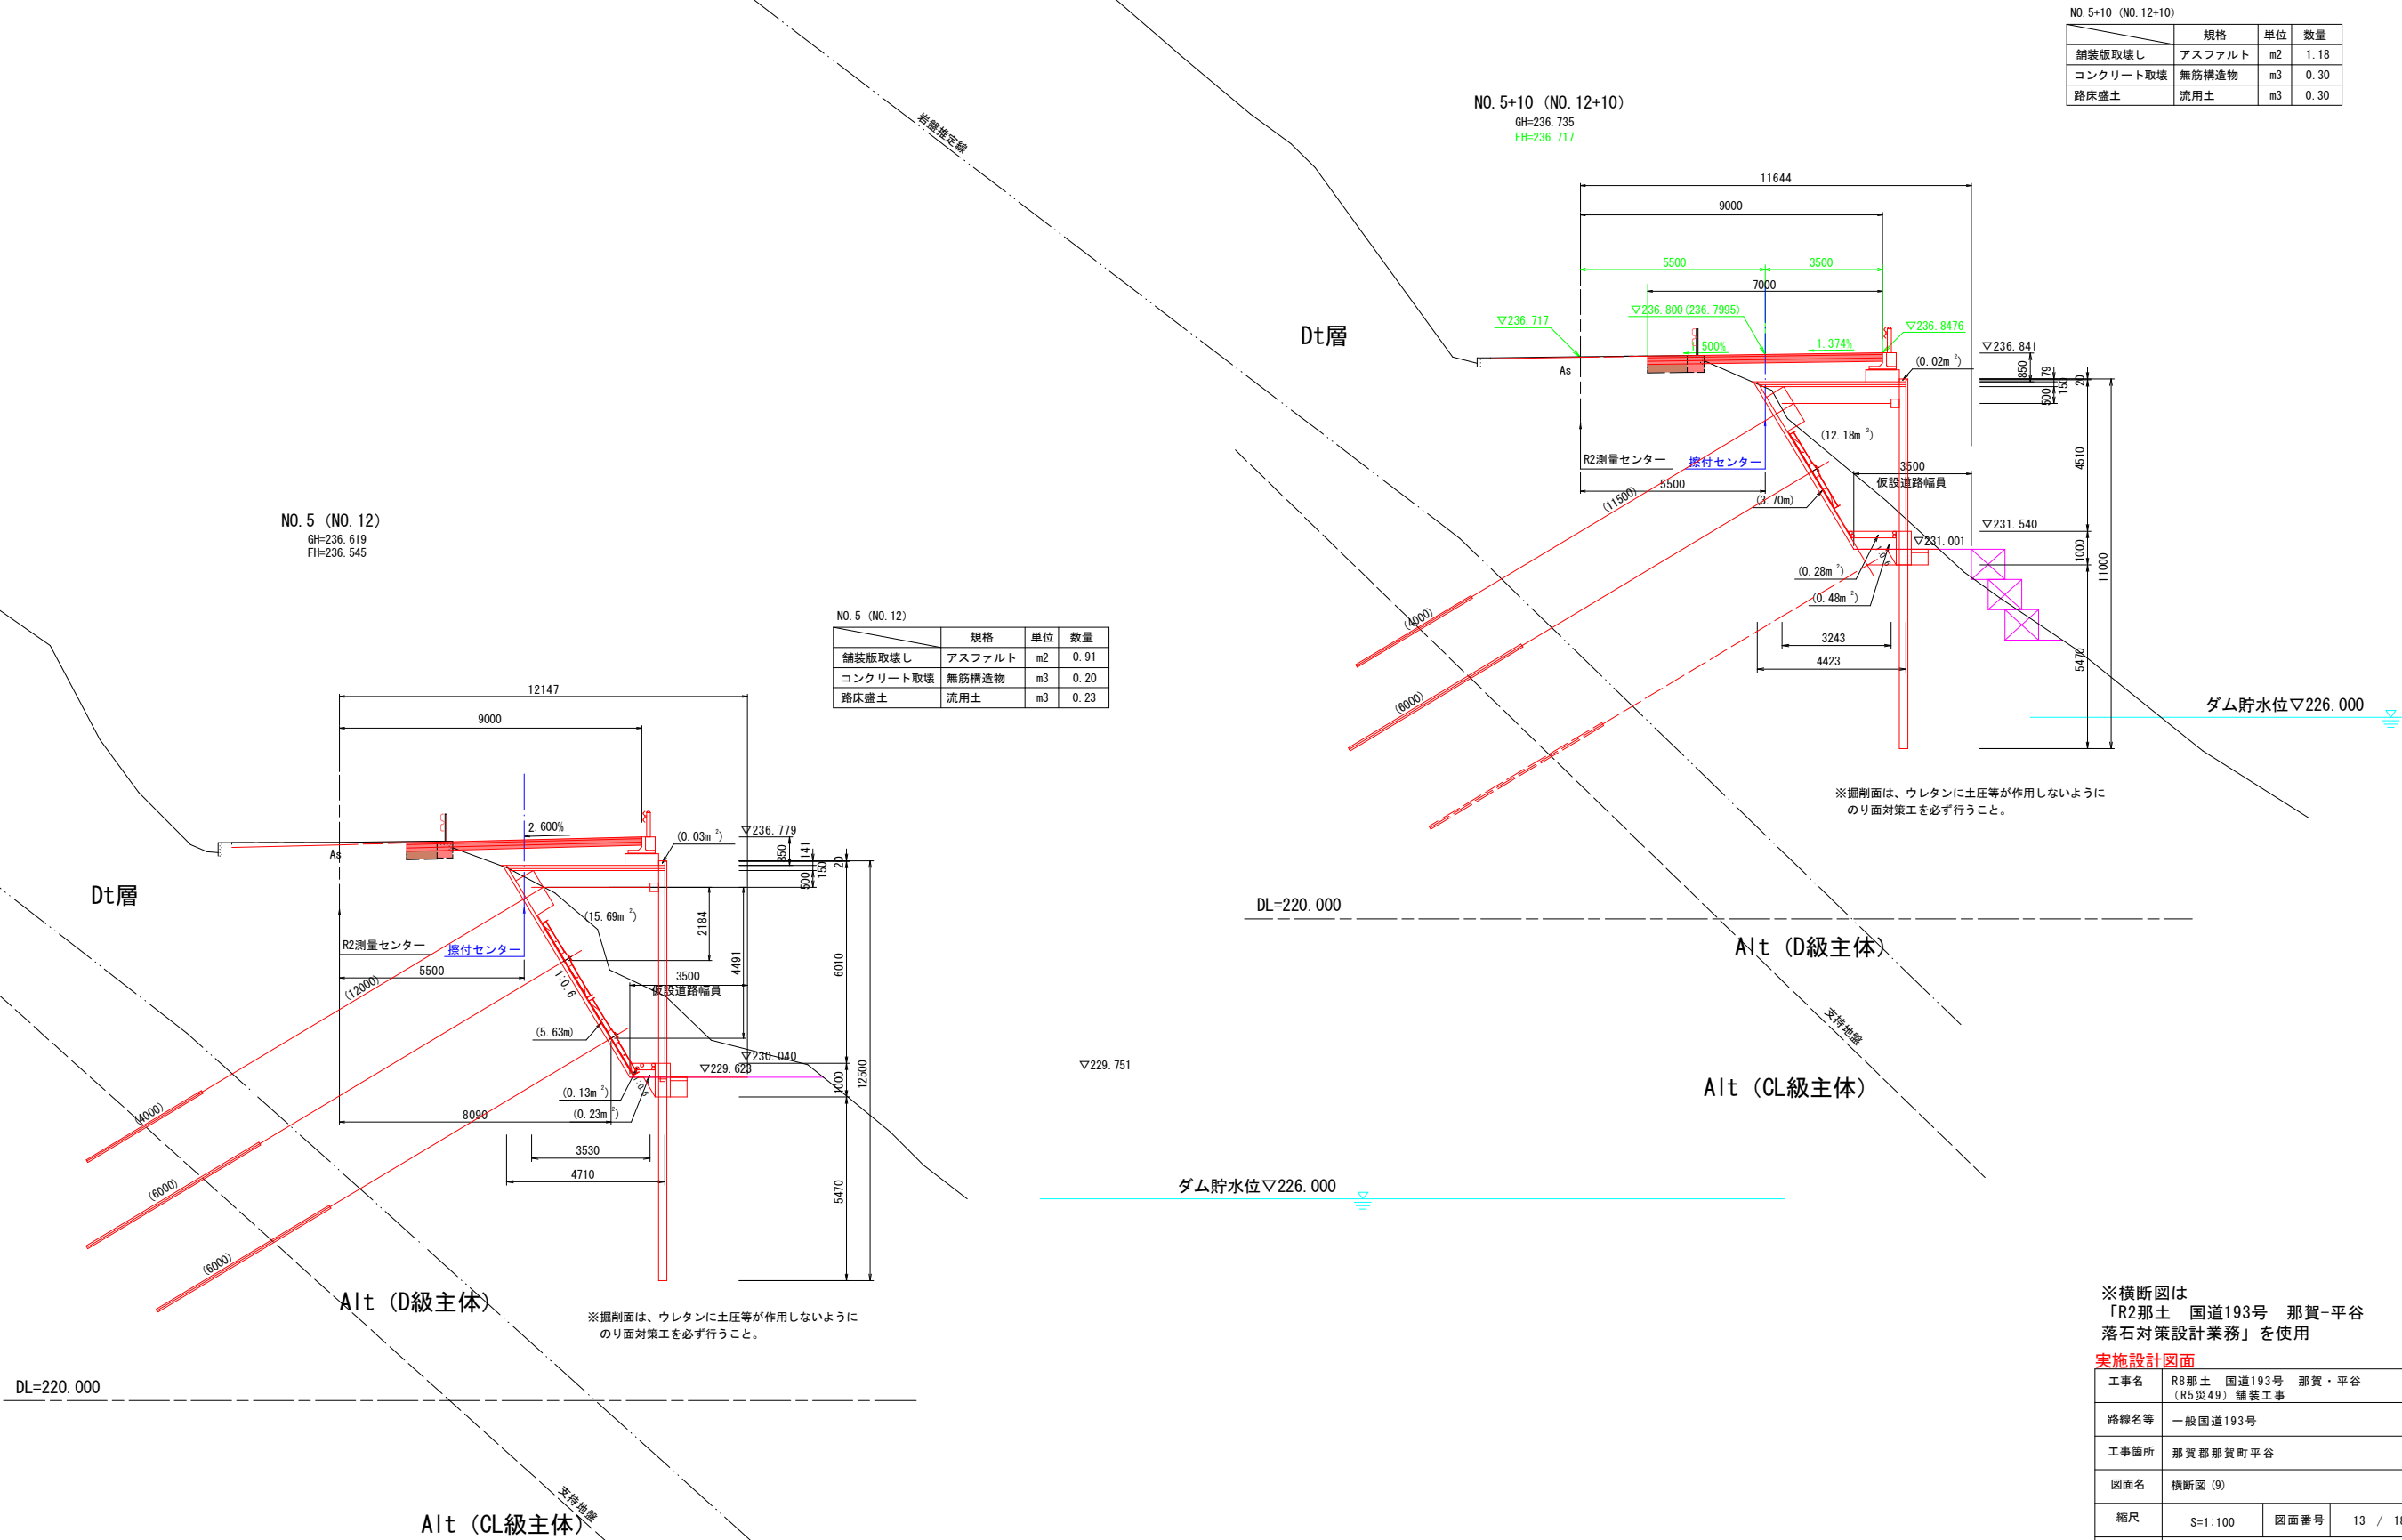


※横断図は「R2那土 国道193号 那賀・平谷 落石対策設計業務」を使用

実施設計図面			
工事名	R8那土 国道193号 那賀・平谷 (R5災49) 舗装工事		
路線名等	一般国道193号		
工事箇所	那賀郡那賀町平谷		
図面名	横断図 (9)		
縮尺	S=1:100	図面番号	13 / 18
会社名			
事業者名	徳島県阿南県土整備事務所 那賀支所		

※ () は、R2那土 国道193号 那賀・平谷 落石対策設計業務での測点番号
※路体材料は、良質の材料を使用し、締固めは、所定の締固め度で実施する。


横断図 (10)_{S=1:100}

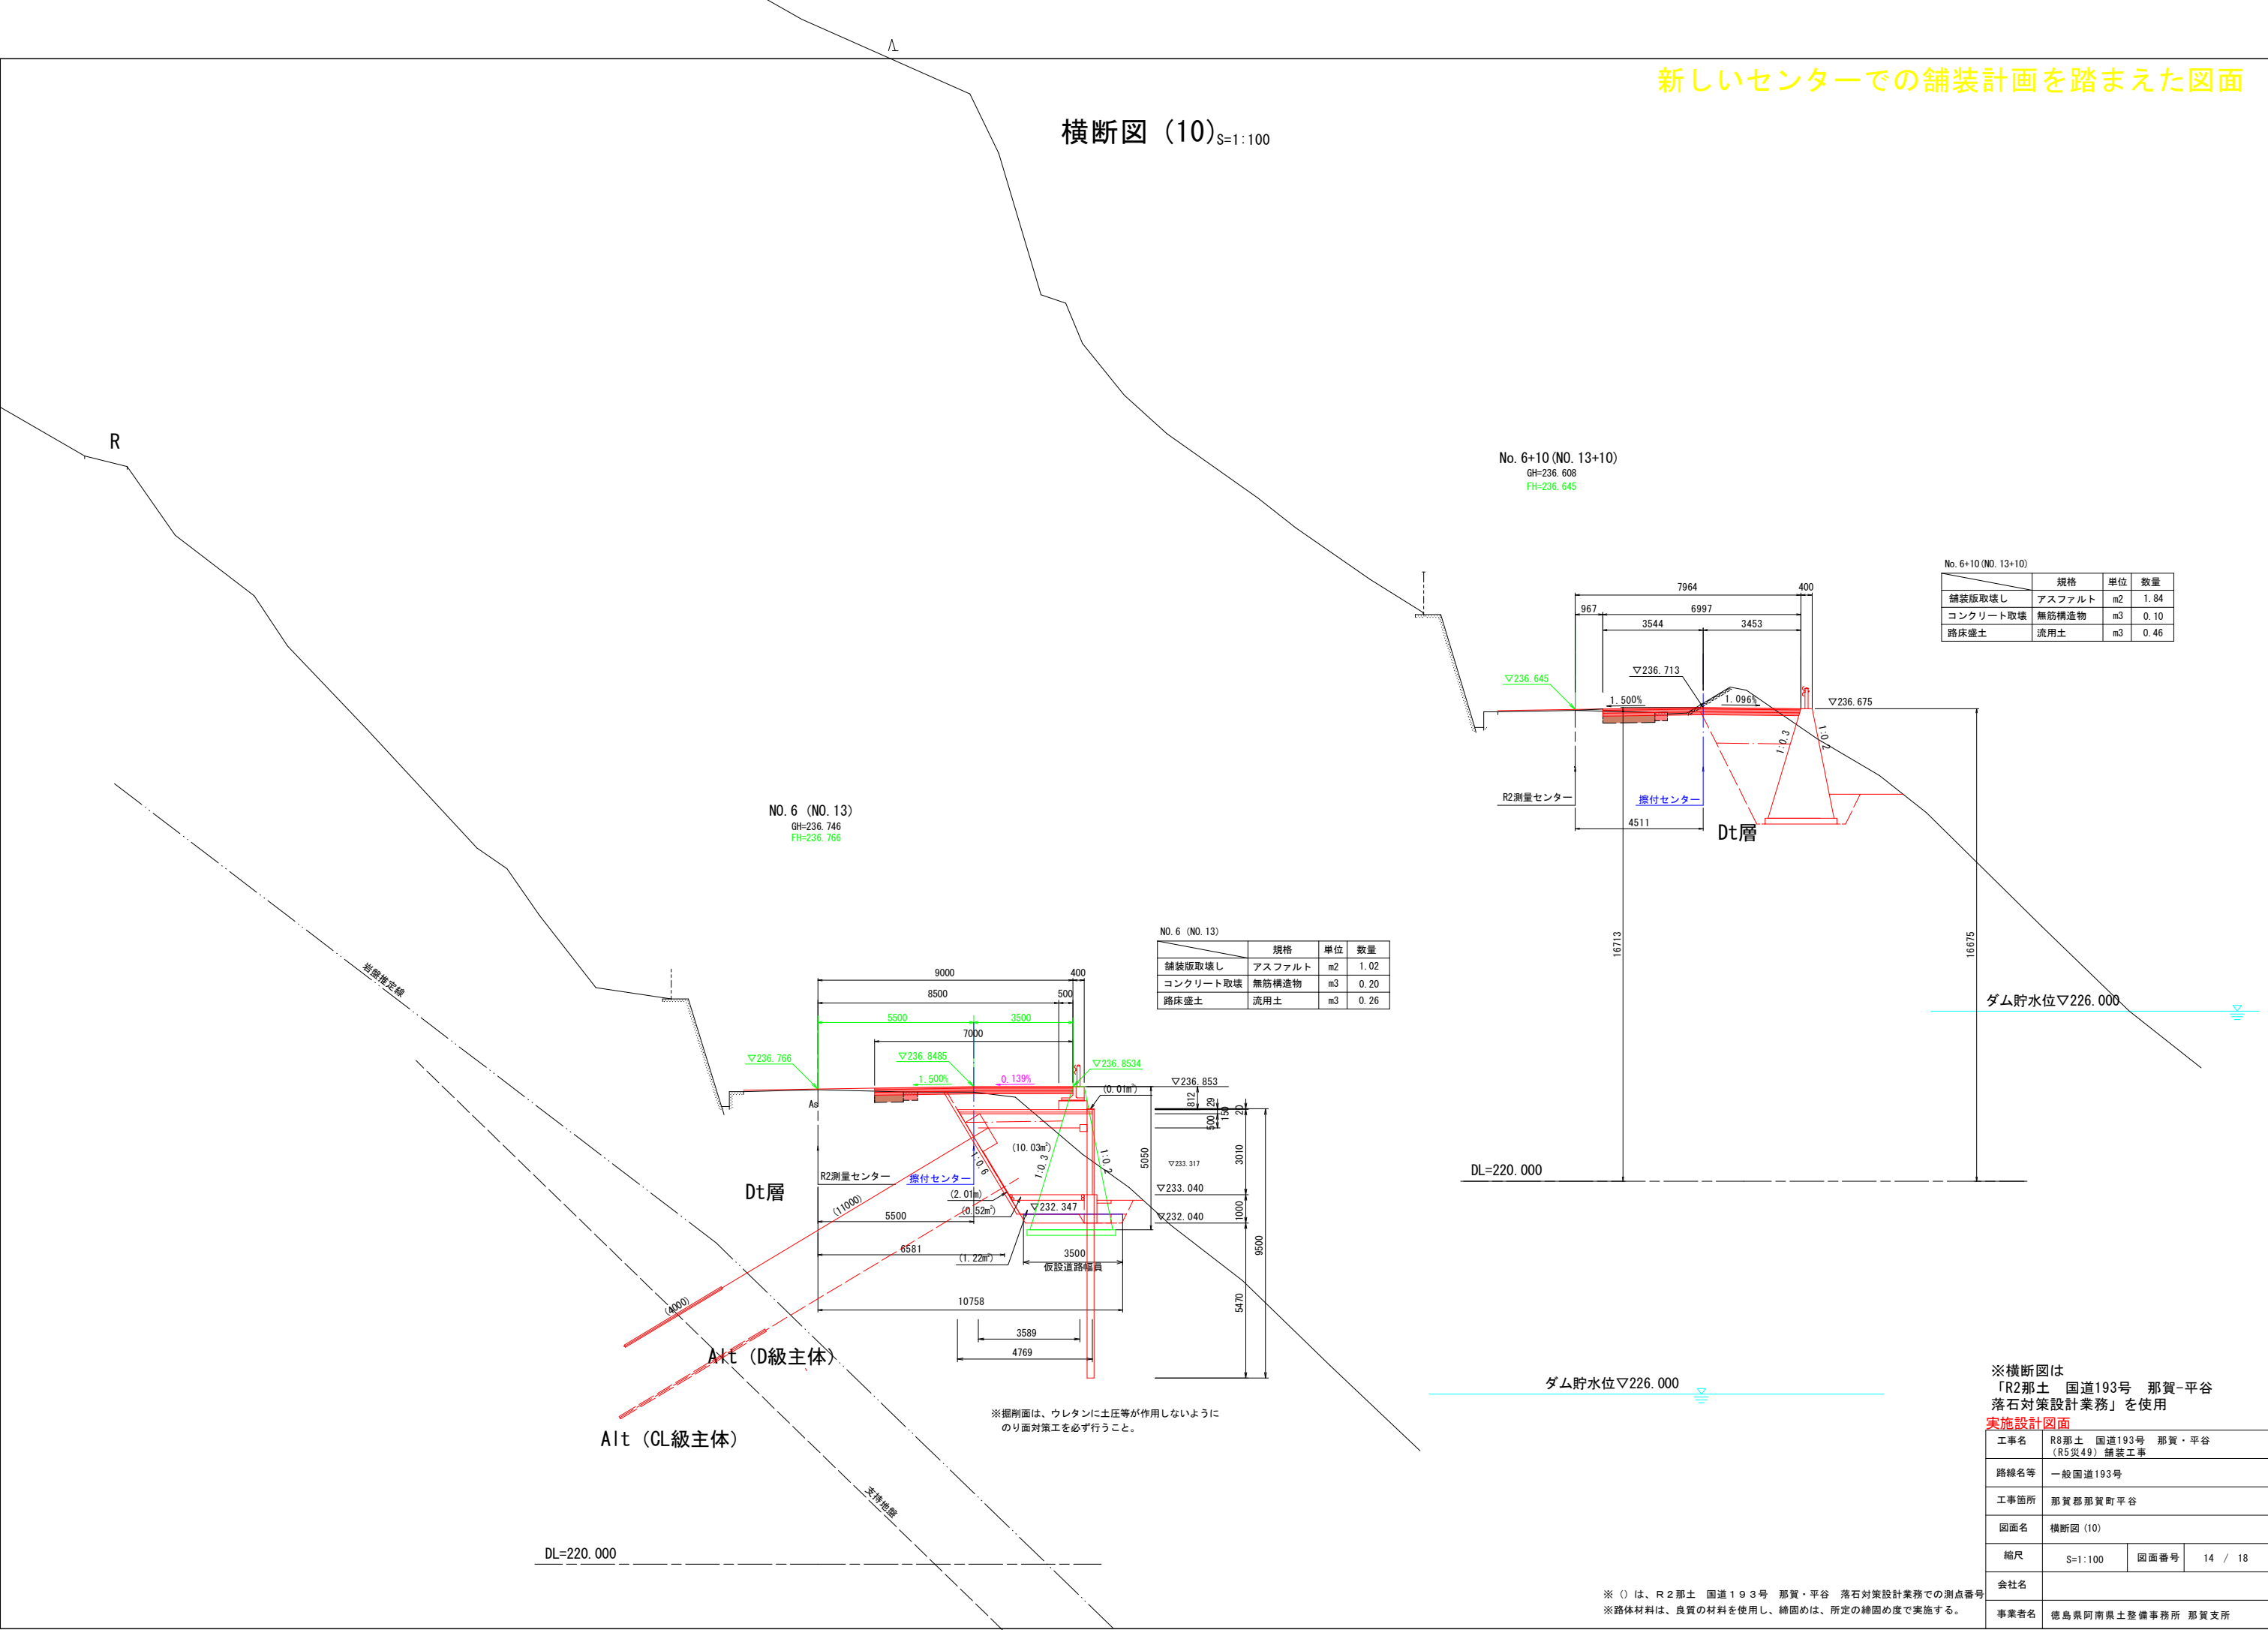

※横断図は「R2那土 国道193号 那賀-平谷 落石対策設計業務」を使用			
実施設計図面			
工事名	R8那土 国道193号 那賀・平谷 (R5災49) 舗装工事		
路線名等	一般国道193号		
工事箇所	那賀郡那賀町平谷		
図面名	横断図 (10)		
縮尺	S=1:100	図面番号	14 / 18
会社名			
事業者名	徳島県阿南県土整備事務所 那賀支所		

※ () は、R2那土 国道193号 那賀・平谷 落石対策設計業務での測点番号
※路体材料は、良質の材料を使用し、締固めは、所定の締固め度で実施する。

横断図(11) S=1:100

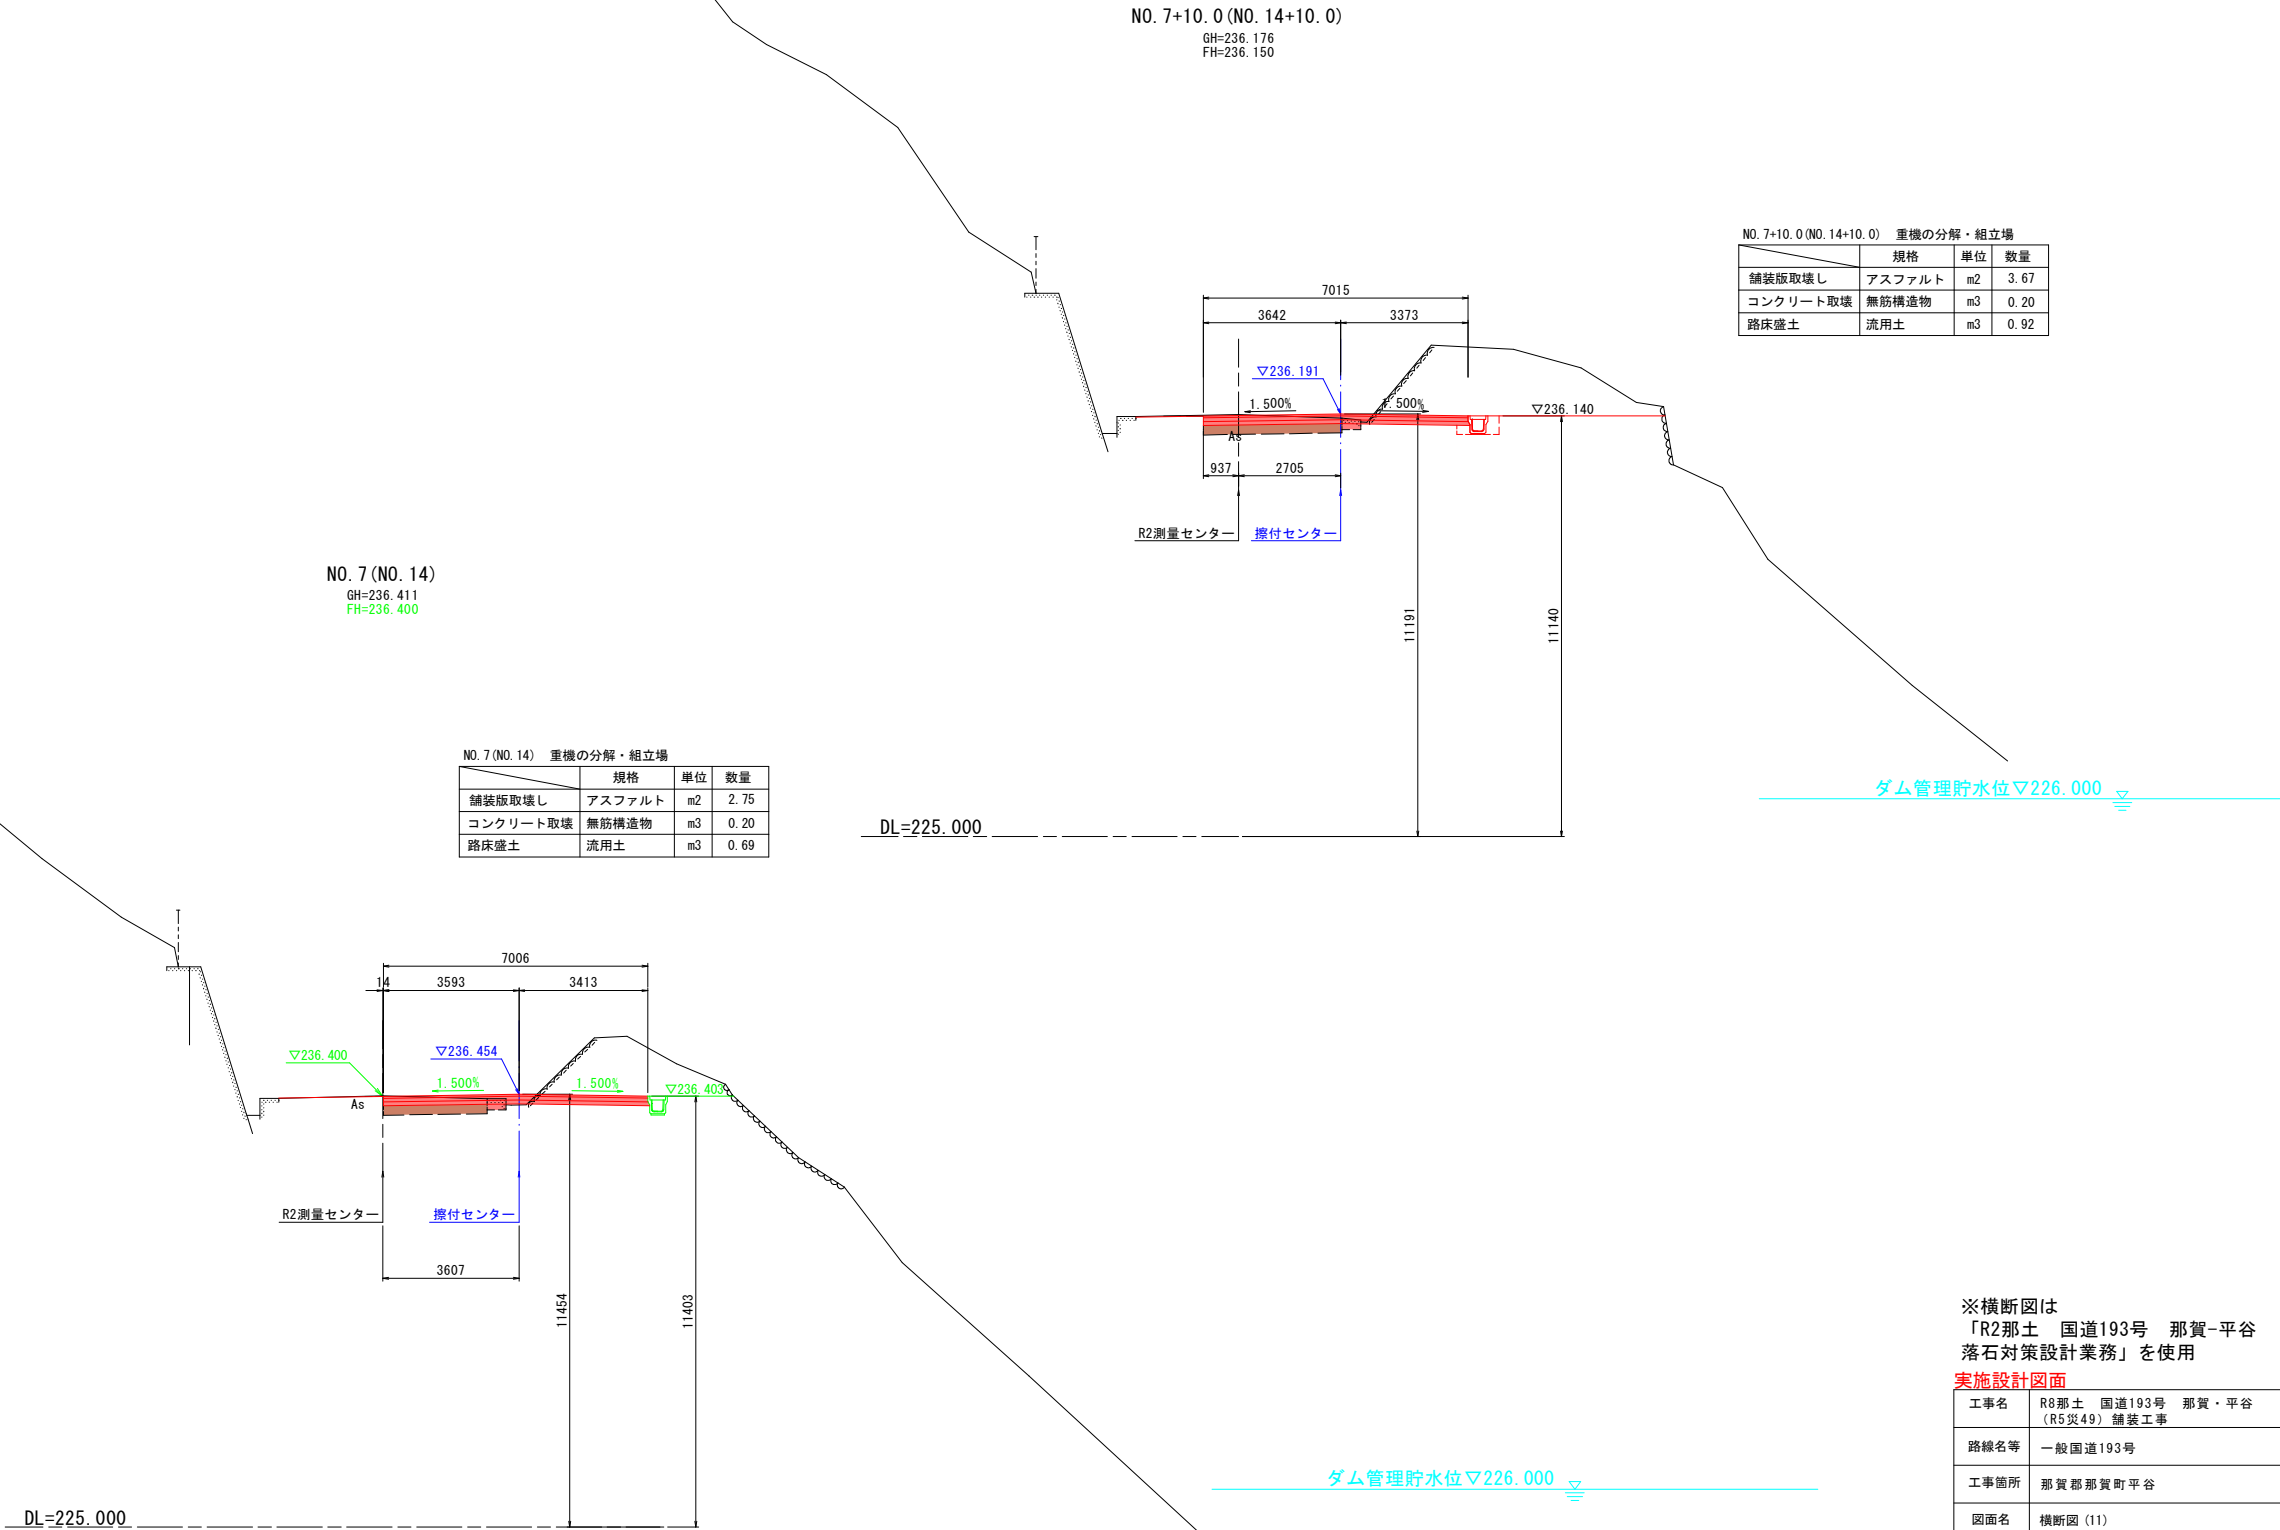

NO. 7 (NO. 14) 重機の分解・組立場			
	規格	単位	数量
舗装版取壊し	アスファルト	m2	2.75
コンクリート取壊	無筋構造物	m3	0.20
路床盛土	流用土	m3	0.69

NO. 7+10.0 (NO. 14+10.0) 重機の分解・組立場			
	規格	単位	数量
舗装版取壊し	アスファルト	m2	3.67
コンクリート取壊	無筋構造物	m3	0.20
路床盛土	流用土	m3	0.92


※横断図は
「R2那土 国道193号 那賀-平谷
落石対策設計業務」を使用

実施設計図面

工事名	R8那土 国道193号 那賀・平谷 (R5災49) 舗装工事		
路線名等	一般国道193号		
工事箇所	那賀郡那賀町平谷		
図面名	横断図 (11)		
縮尺	S=1:100	図面番号	15 / 18
会社名			
事業者名	徳島県阿南県土整備事務所 那賀支所		

※ () は、R2那土 国道193号 那賀・平谷 落石対策設計業務での測点番号
※路体材料は、良質の材料を使用し、締固めは、所定の締固め度で実施する。


横断図(12) S=1:100

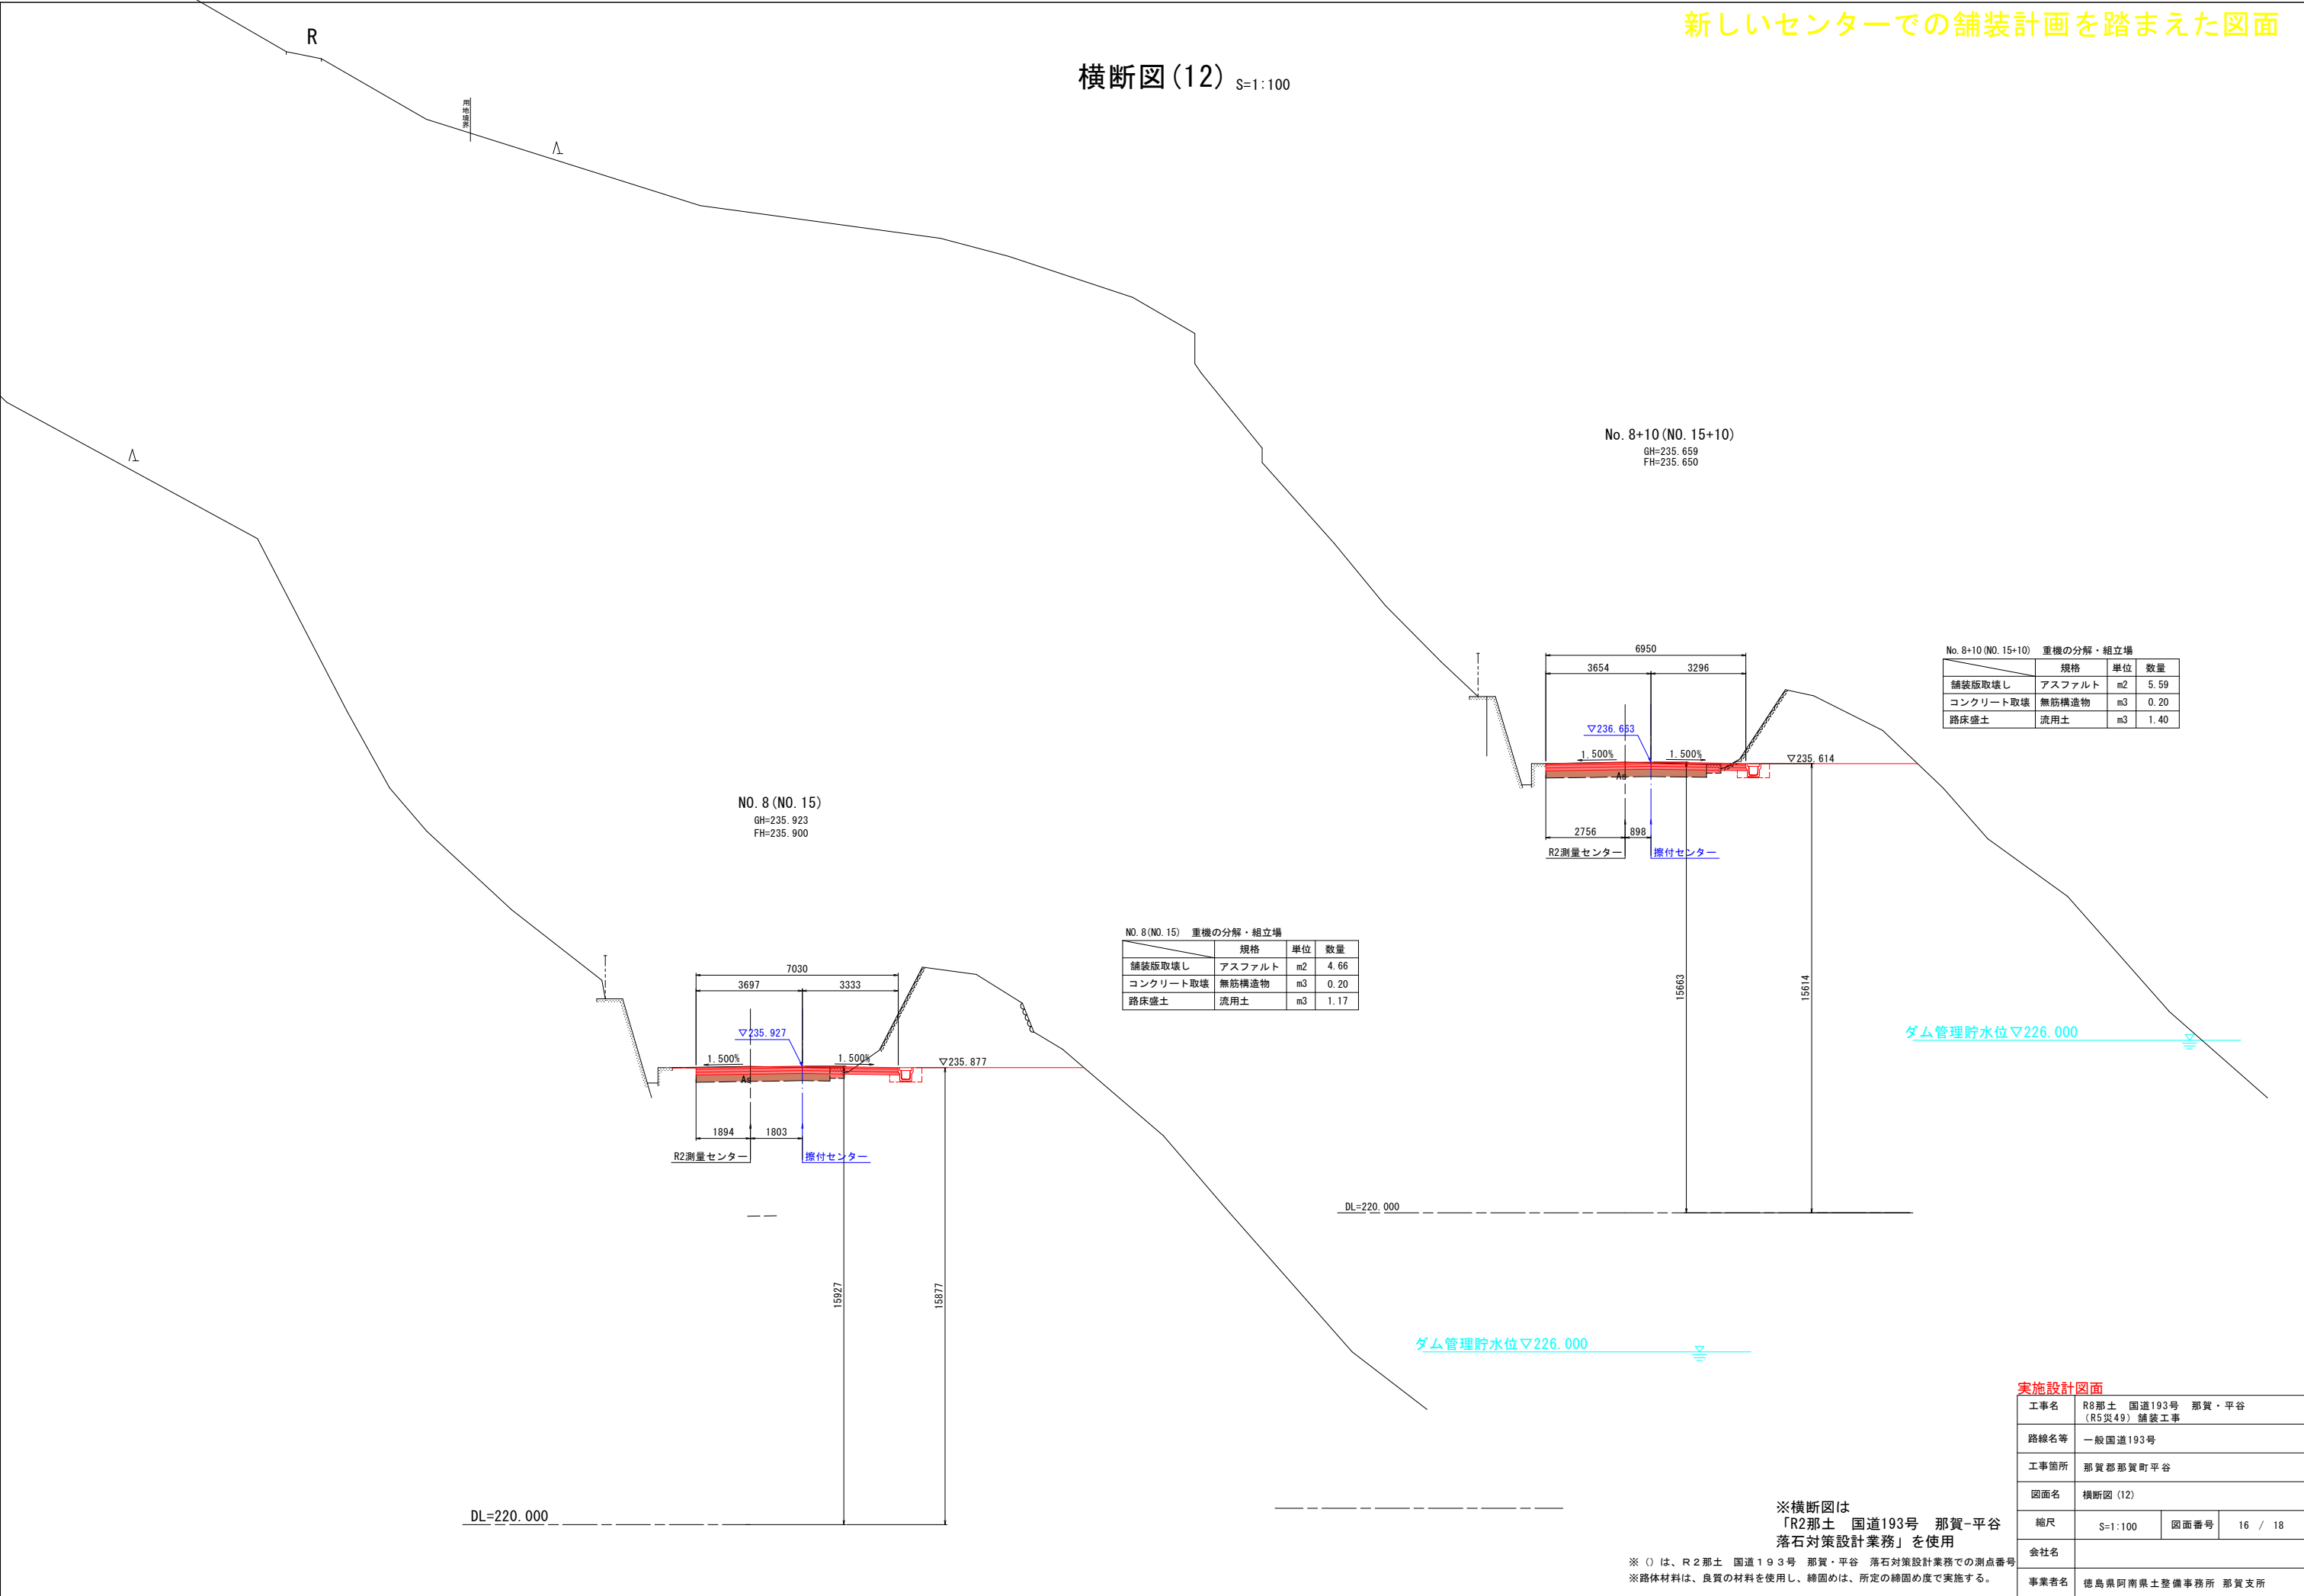

実施設計図面

工事名	R8那土 国道193号 那賀・平谷 (R5災49) 舗装工事		
路線名等	一般国道193号		
工事箇所	那賀郡那賀町平谷		
図面名	横断図(12)		
縮尺	S=1:100	図面番号	16 / 18
会社名			
事業者名	徳島県阿南県土整備事務所 那賀支所		

横断図(13) S=1:100

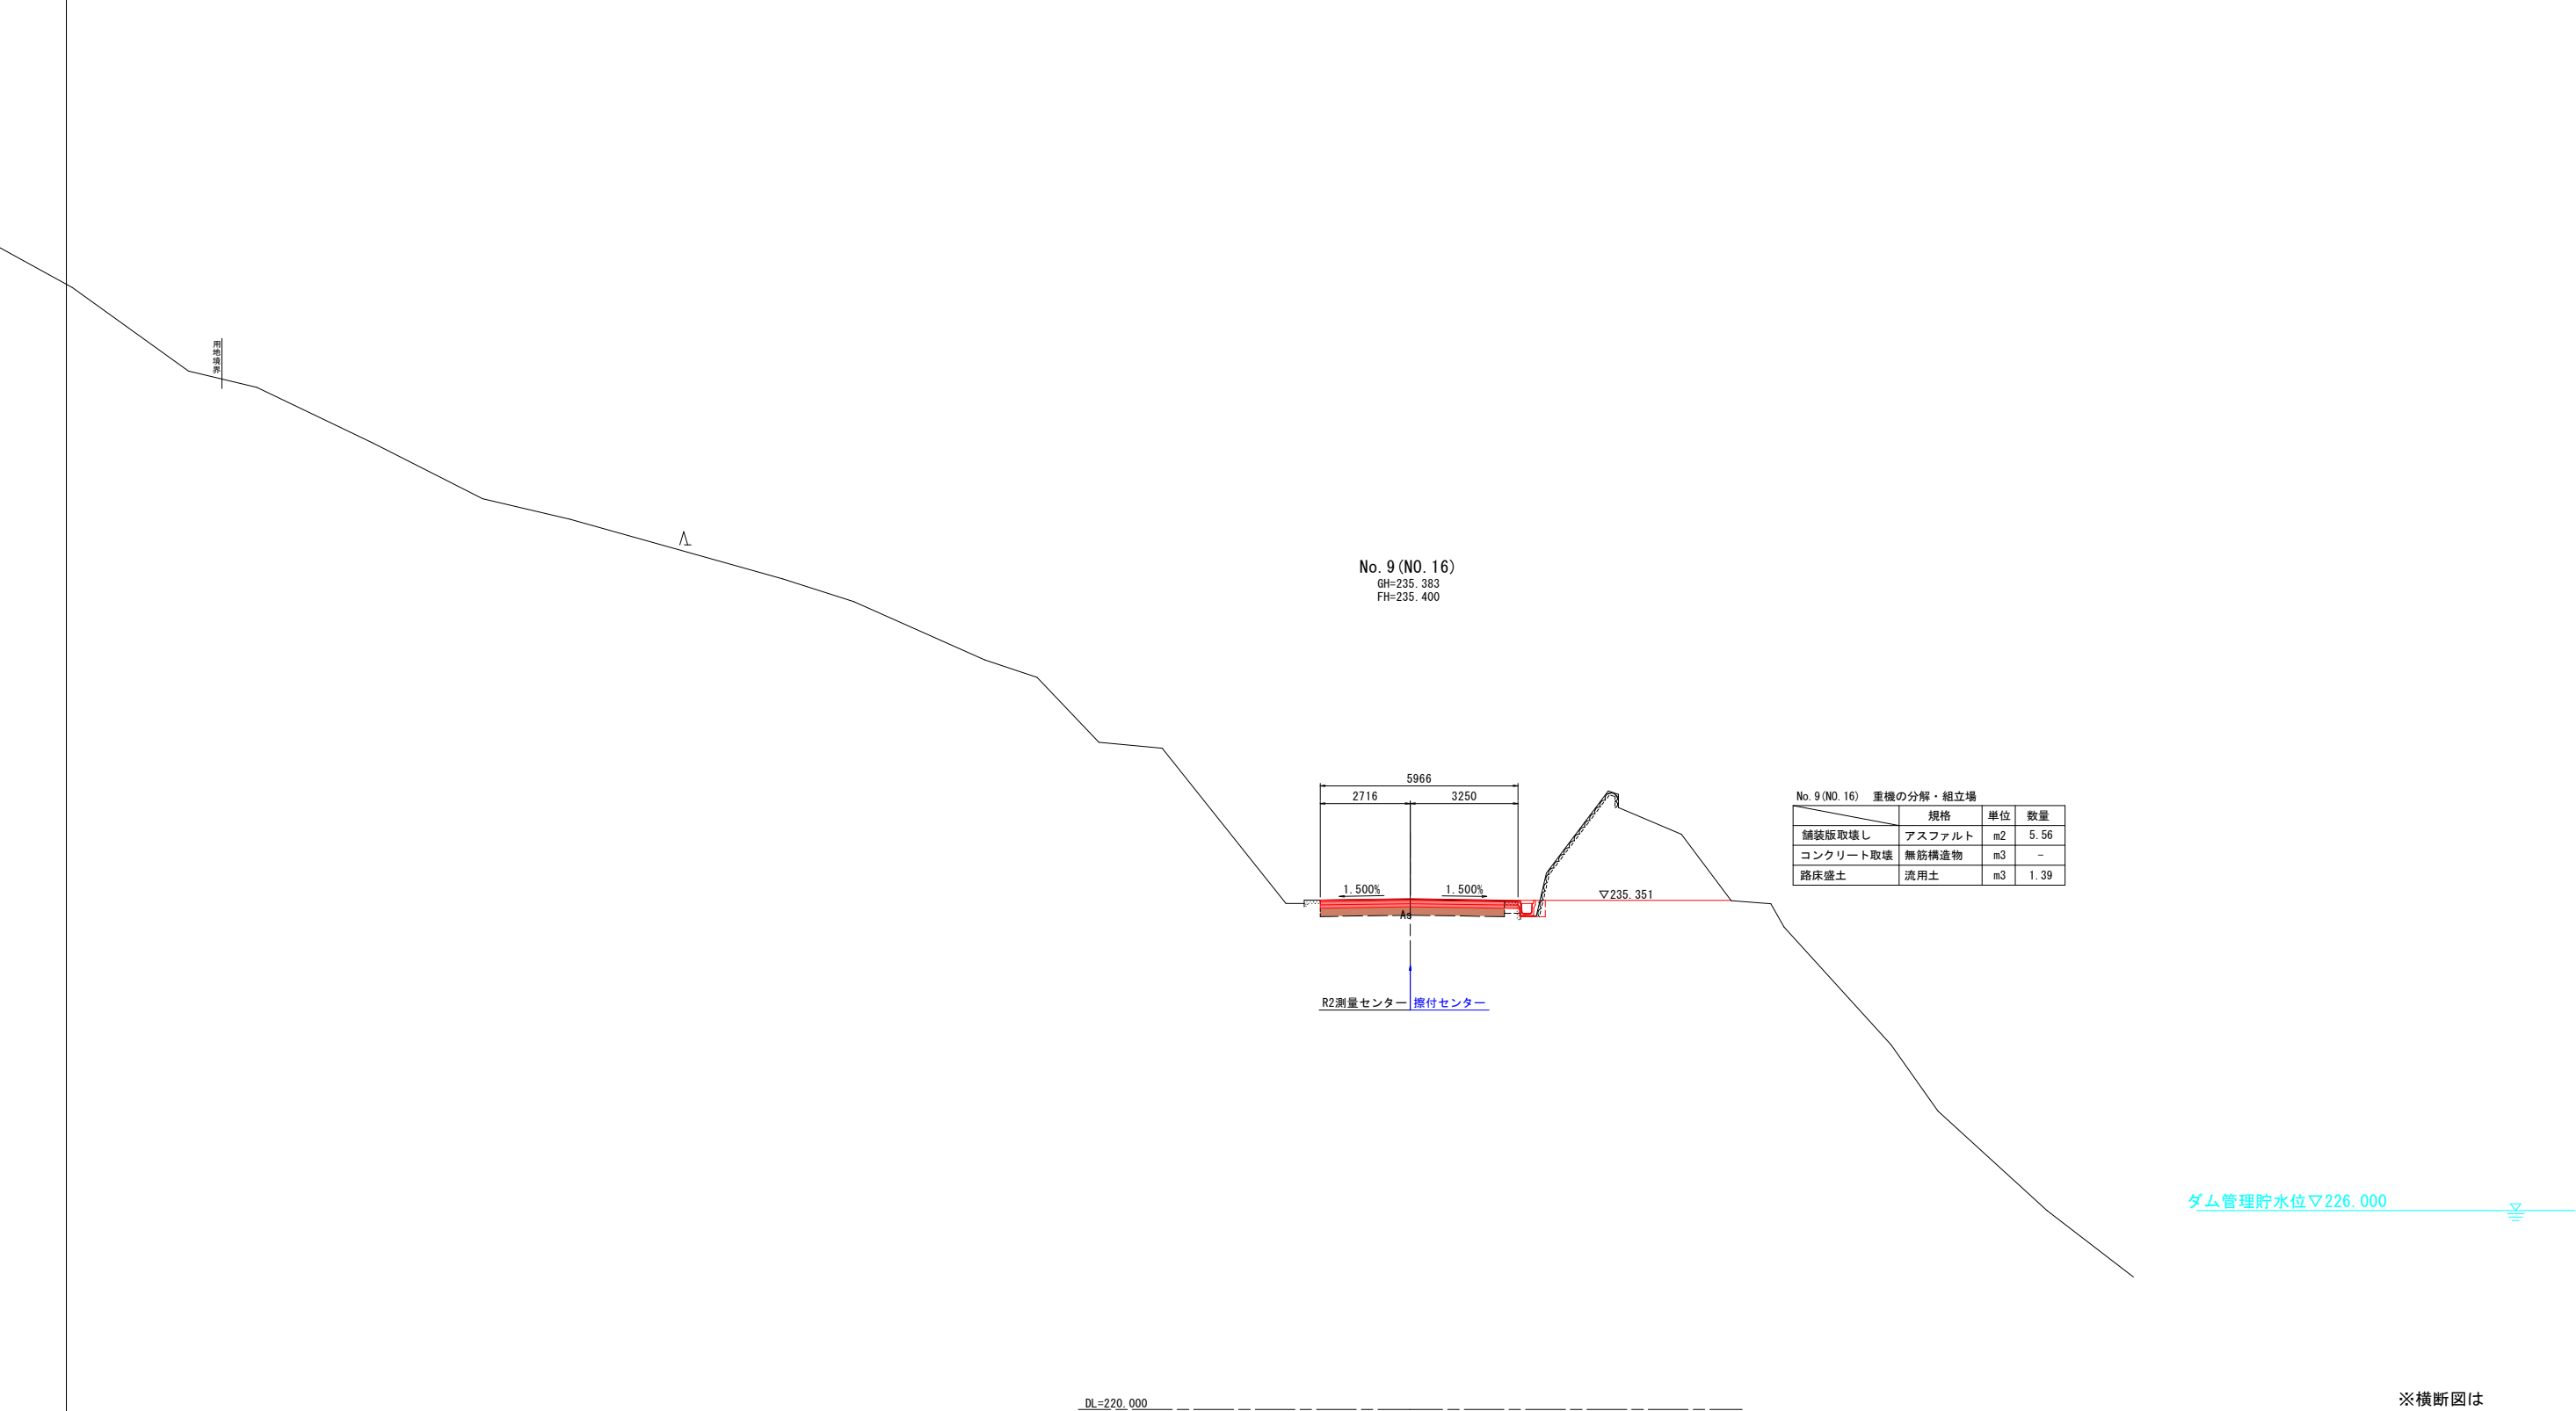

※横断図は
「R2那土 国道193号 那賀-平谷
落石対策設計業務」を使用


実施設計図面			
工事名	R8那土 国道193号 那賀・平谷 (R5災49) 舗装工事		
路線名等	一般国道193号		
工事箇所	那賀郡那賀町平谷		
図面名	横断図 (13)		
縮尺	S=1:100	図面番号	17 / 18
会社名			
事業者名	徳島県阿南県土整備事務所 那賀支所		

※ () は、R 2 那土 国道 1 9 3 号 那賀・平谷 落石対策設計業務での測点番号
※路体材料は、良質の材料を使用し、締固めは、所定の締固め度で実施する。

擦付センター座標一覧表

点名称	X座標	Y座標
H1	89244.894	76134.223
H2	89250.038	76125.584
H3	89254.753	76116.628
H4	89259.021	76107.369
H5	89262.821	76097.817
H6	89266.481	76086.838
H7	89267.475	76083.417
H8	89268.807	76078.405
H9	89270.305	76068.051
H10	89270.704	76062.816
H11	89270.864	76057.570
H12	89270.468	76047.080
H13	89269.122	76036.671
H14	89268.096	76031.523
H15	89266.844	76026.453
H16	89264.443	76018.613
H17	89263.695	76016.467
H18	89259.939	76006.881
H19	89255.768	75997.564
H20	89252.601	75992.350
H21	89250.506	75988.900
H22	89250.193	75988.385
H23	89247.707	75984.291
H24	89245.292	75980.315
H25	89240.080	75971.733
H26	89234.868	75963.152
H27	89229.655	75954.570
H28	89224.443	75945.988

舗装計画平面図 S=1:250

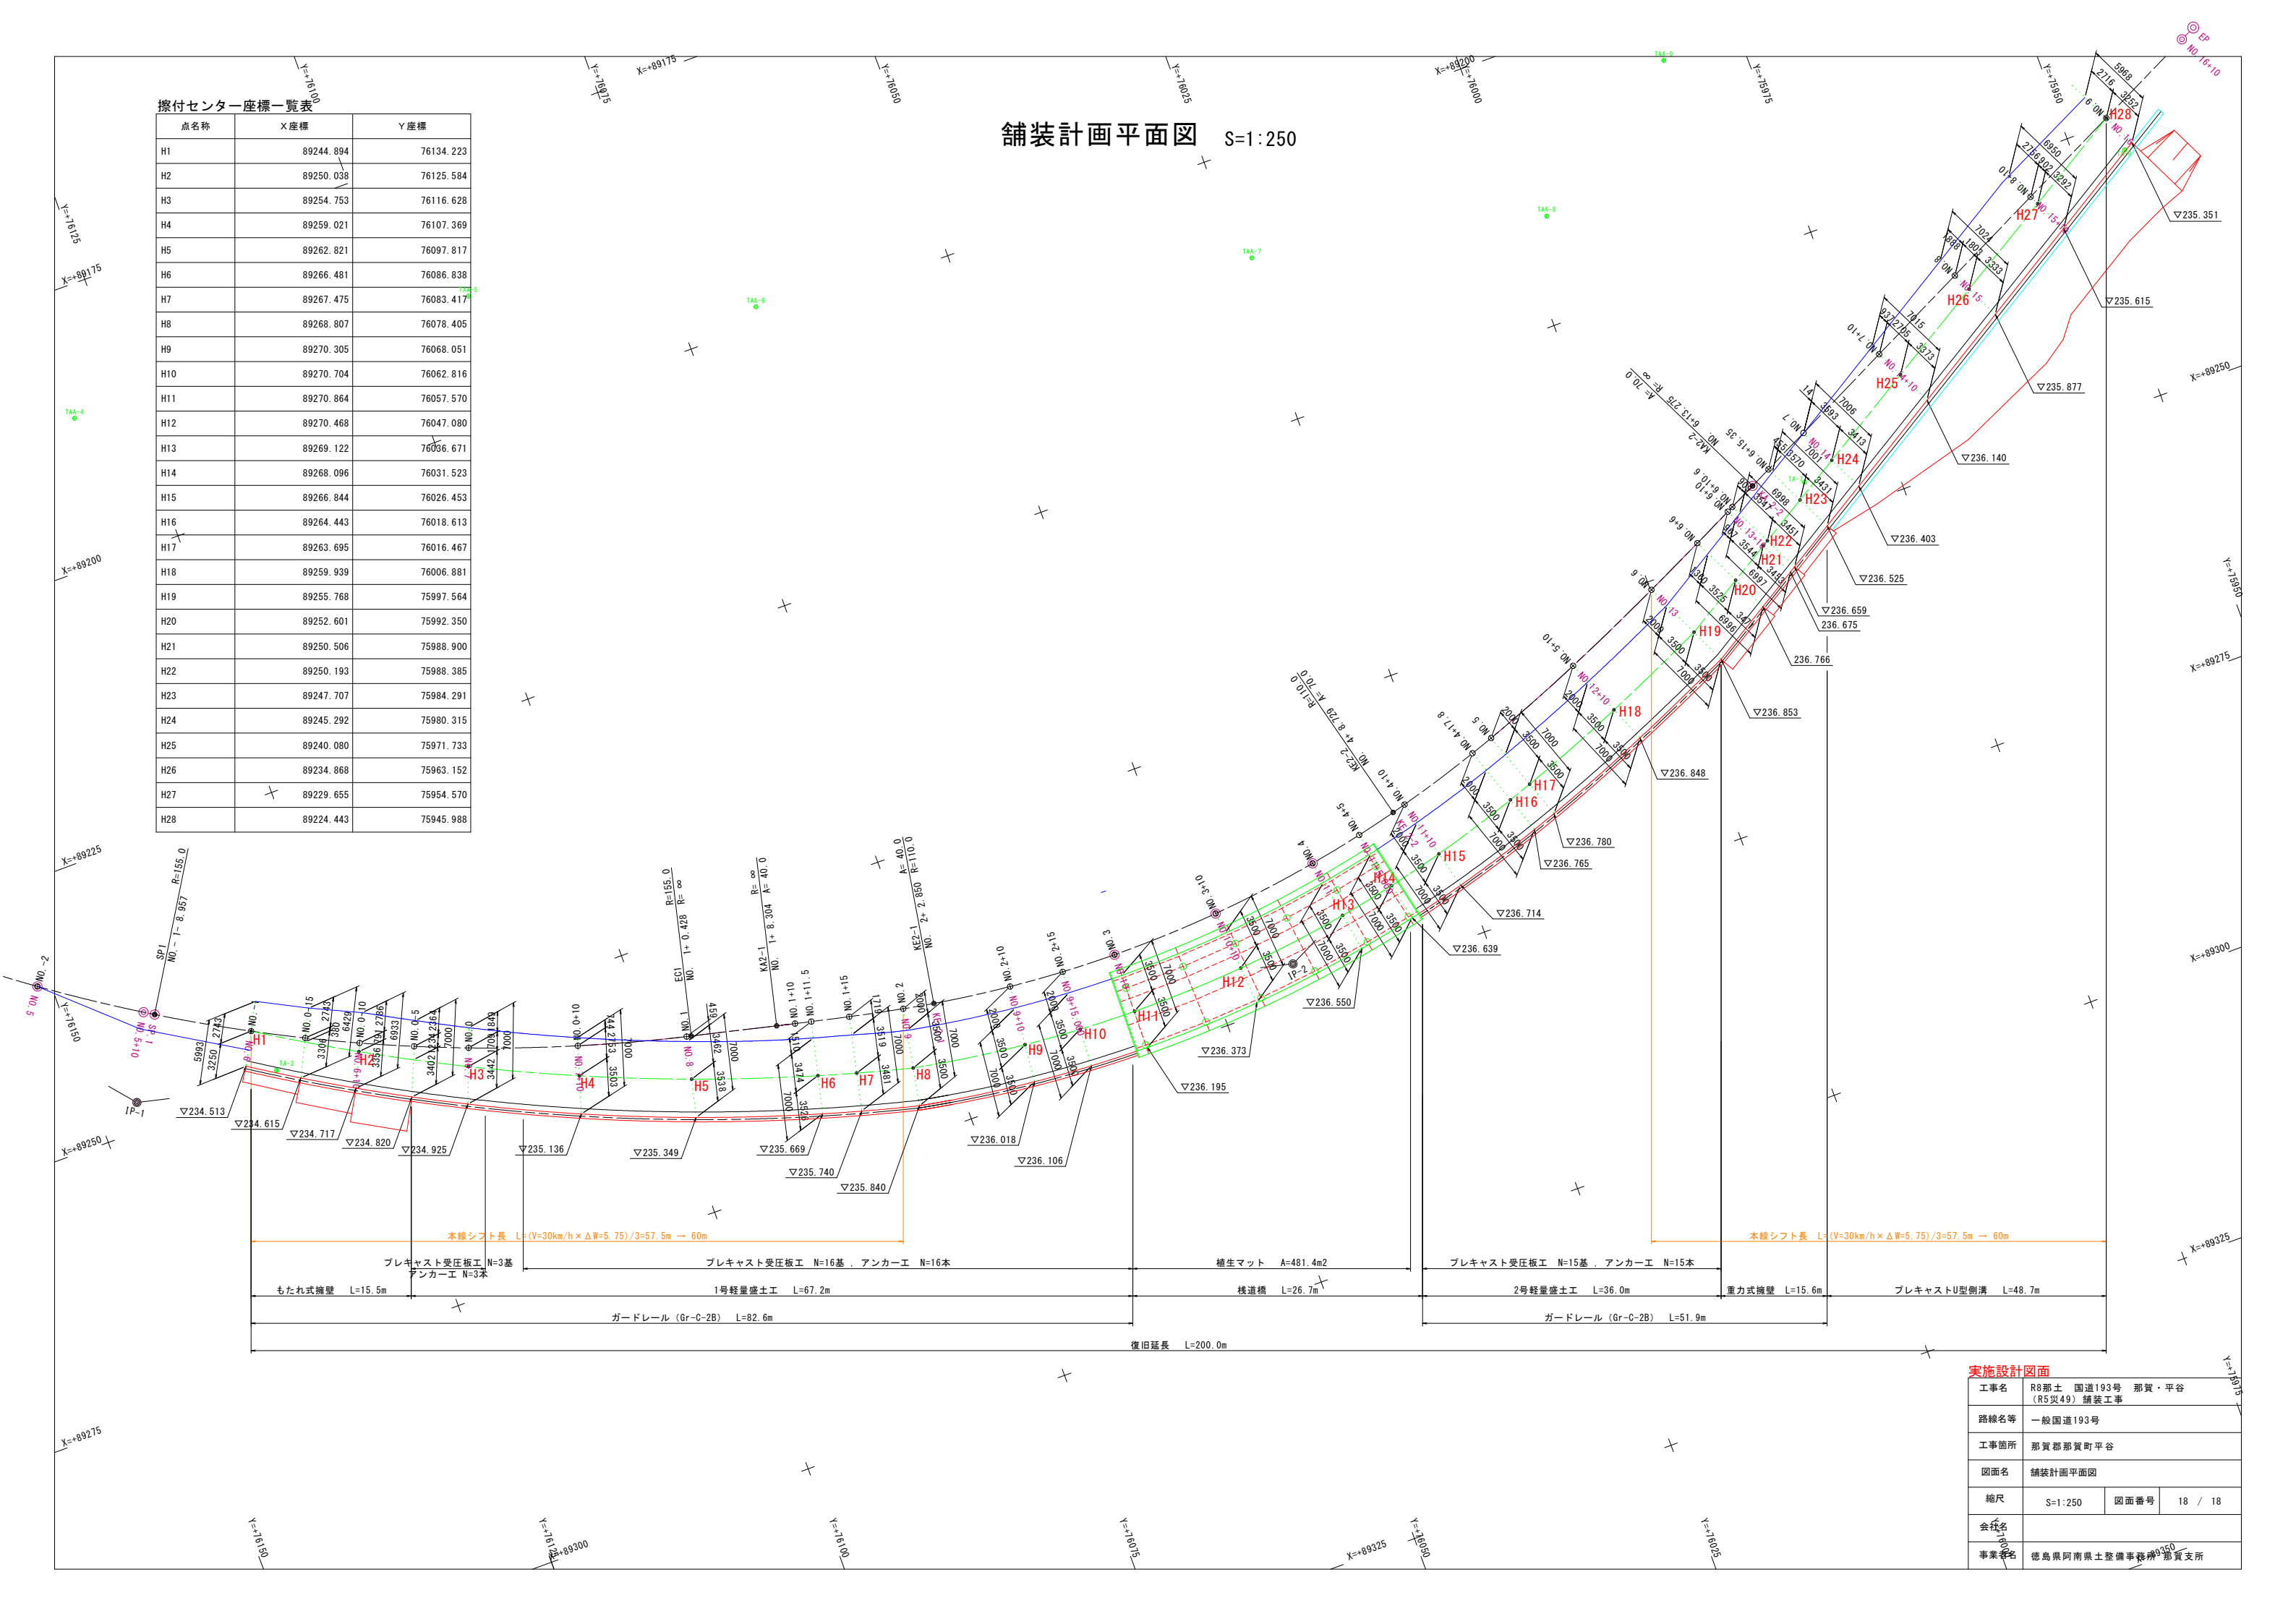

実施設計図面

工事名	R8那土 国道193号 那賀・平谷 (R5災49) 舗装工事		
路線名等	一般国道193号		
工事箇所	那賀郡那賀町平谷		
図面名	舗装計画平面図		
縮尺	S=1:250	図面番号	18 / 18
会社名	徳島県阿南県土整備事務所		
事業者名	徳島県阿南県土整備事務所 那賀支所		