



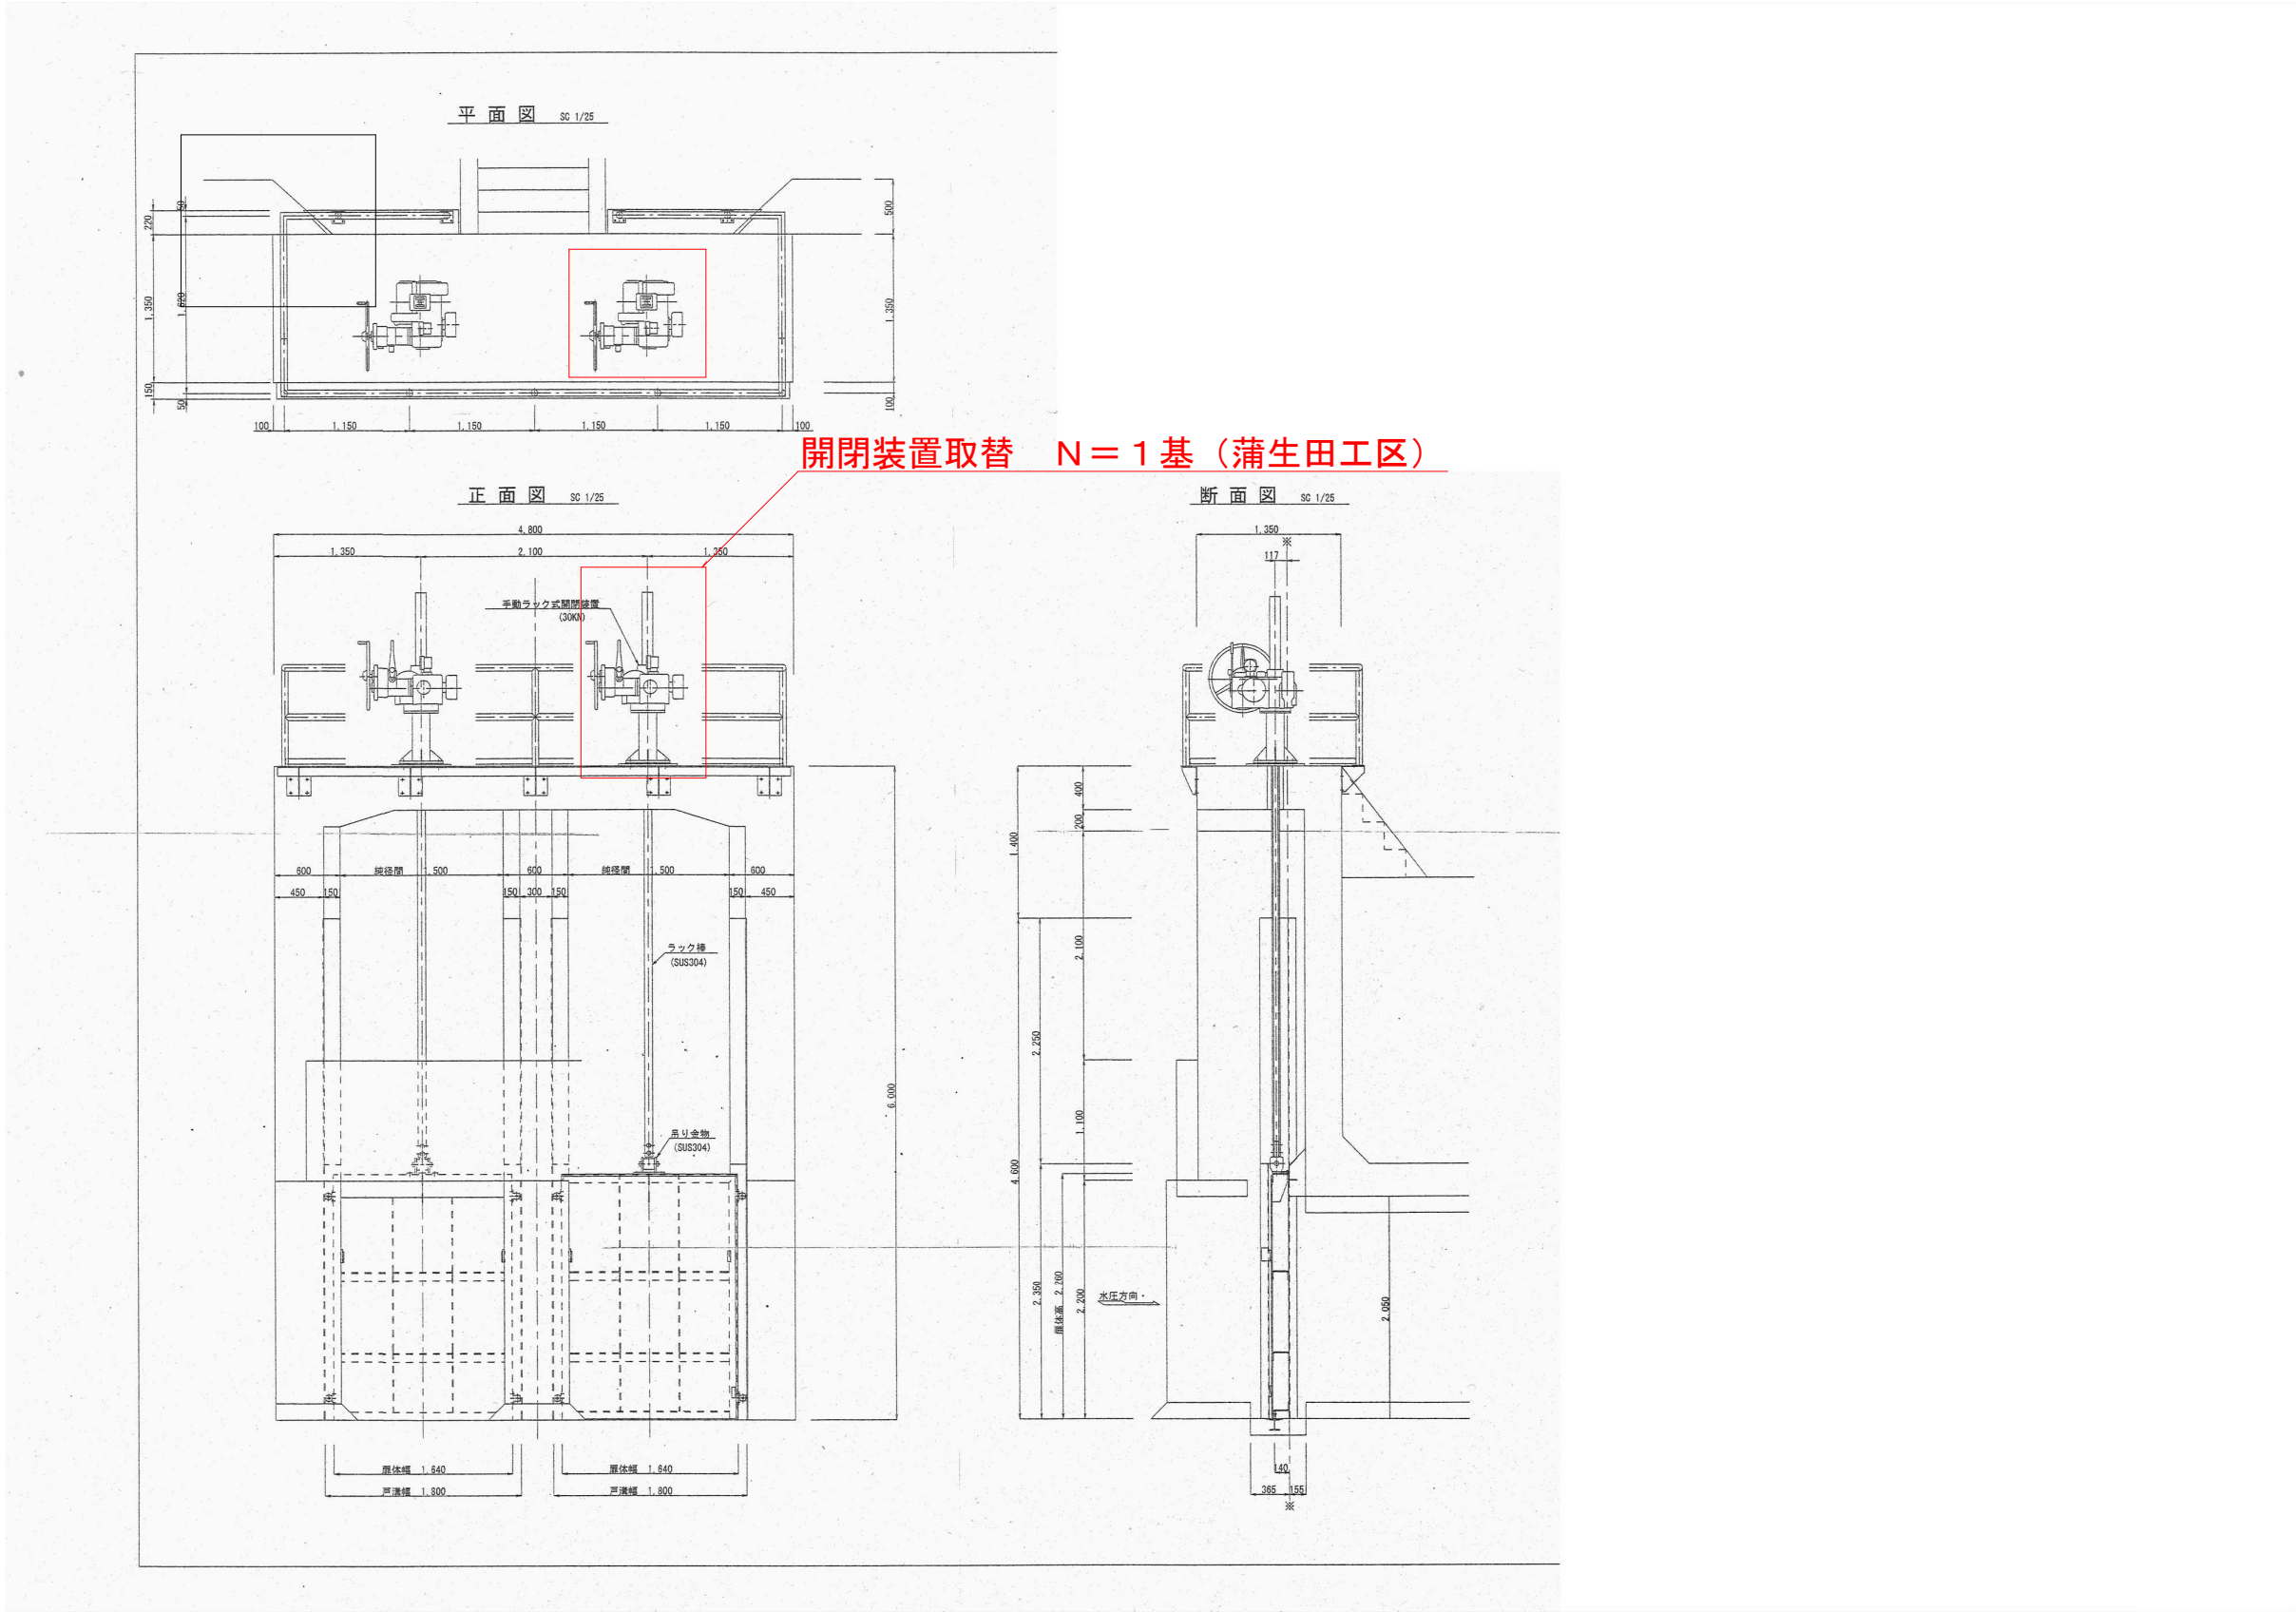

工事名	R8阿蘇 泉平海岸 阿南 樋門開閉装置取替工事		
路線名等	阿南地区		
工事箇所	阿南市椿町		
図面名	計画一般図		
縮尺	S=1:25	図面番号	1
事業者名	徳島県阿南農林事務所		


計画一般図

S=1:30

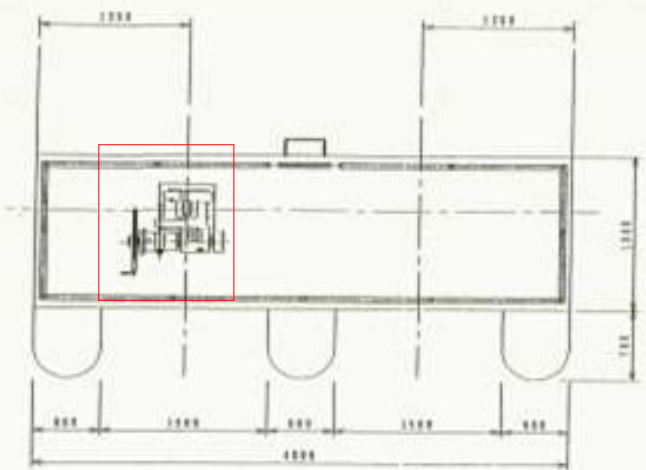


平面図

開閉装置取替 N = 1 基 (尻杭工区)

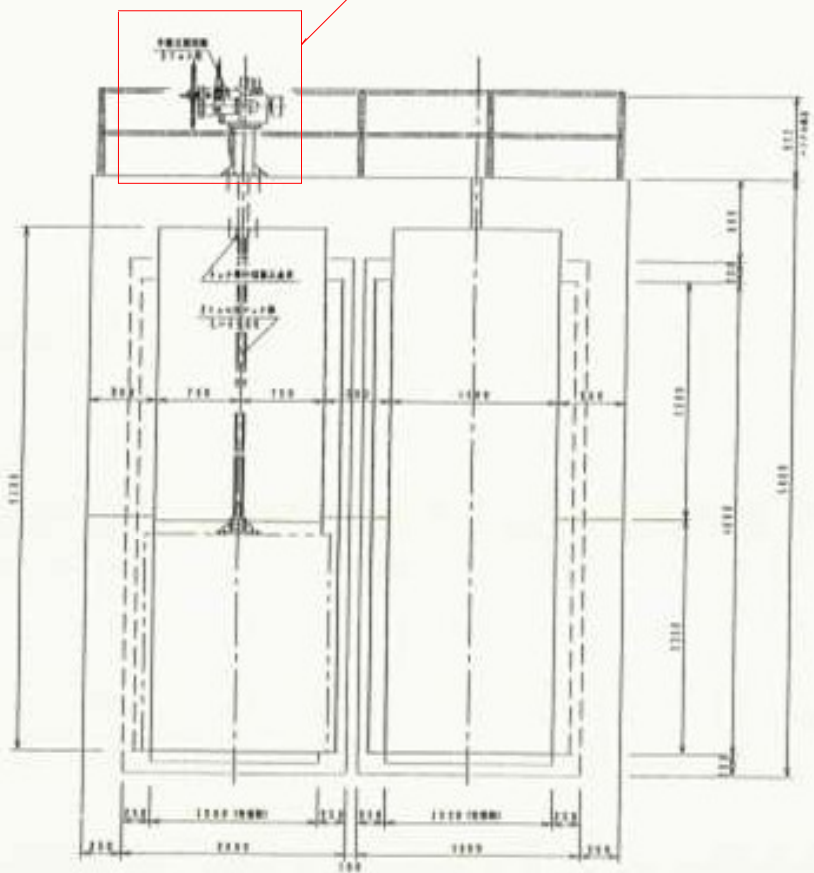

正面図




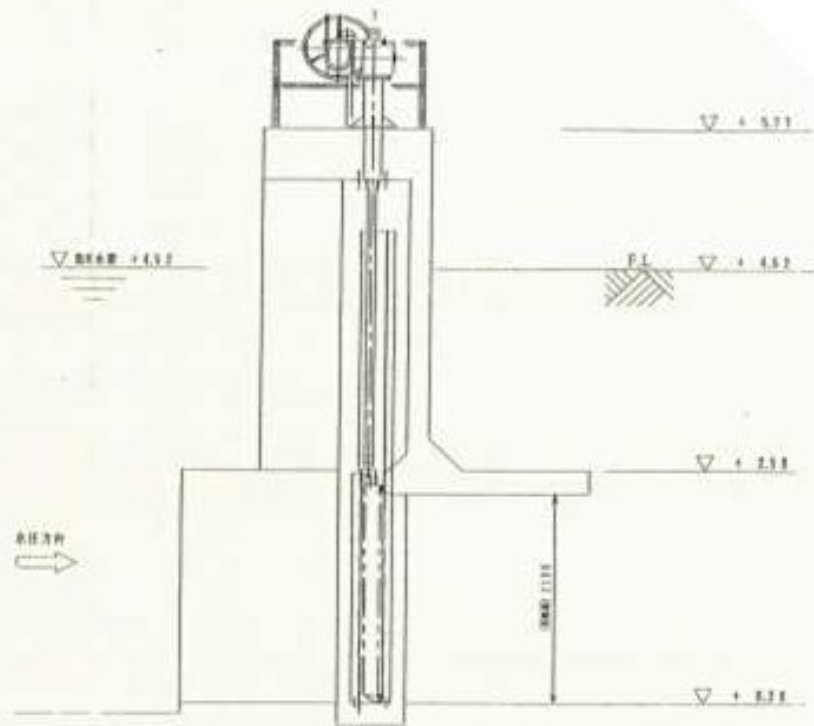


断面図

工事名	R8阿蘇 県単海岸 阿南 樋門開閉装置取替工事		
路線名等	阿南地区		
工事箇所	阿南市橋町		
図面名	計画一般図		
縮尺	S=1:30	図面番号	2
事業者名	徳島県阿南農林事務所		

開閉装置構造図

S=1:20

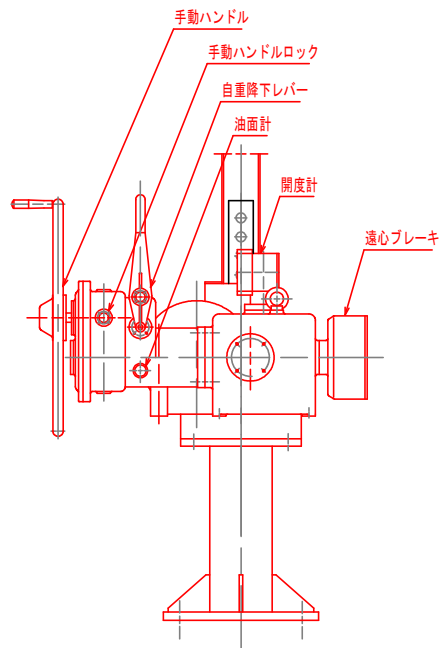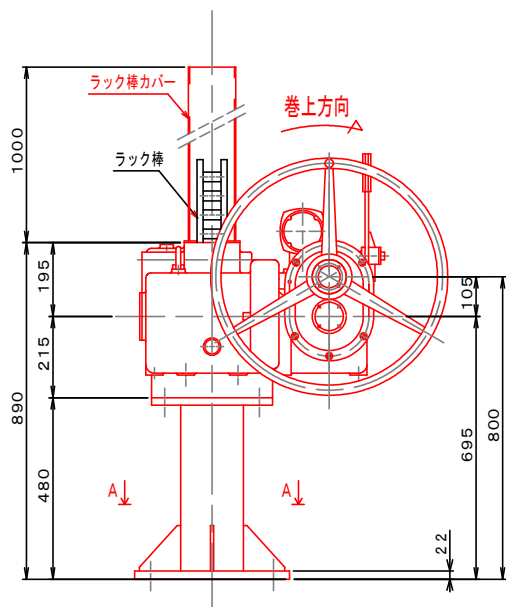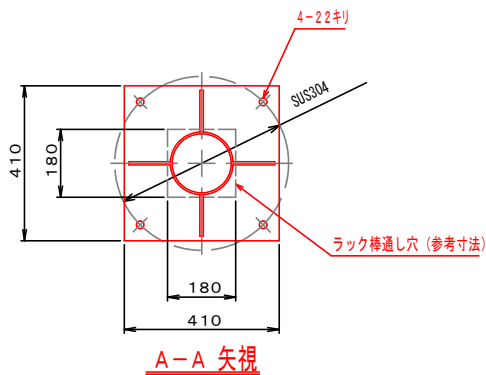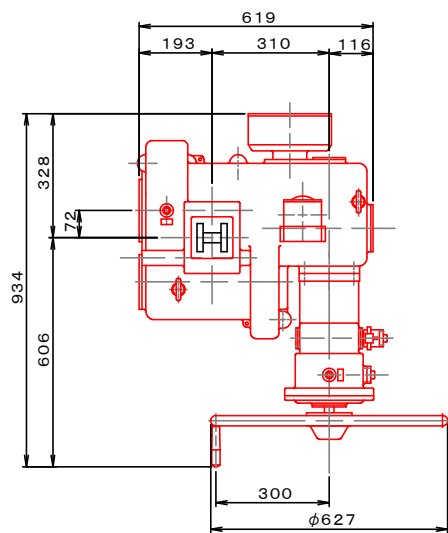

開 閉 装 置 仕 様	
設置数	2 基
開閉許容荷重	30.0 kN
開閉速度	14.2 cm/30 rev
巻上所要人力	100N以下
動力源	人 力
全減速比	1/95.70

※ラック棒は既設製品流用
※付属品含む
※上記仕様と同等品以上

工 事 名	R8阿 県単海岸 阿南 樋門開閉装置取替工事		
路線名等	阿 南 地 区		
工事箇所	阿 南 市 椿 町		
図 面 名	外 形 図		
縮 尺	S=1:20	図面番号	3
事業者名	徳 島 県 阿 南 農 林 事 務 所		