


工事名	R8阿土 福井川 阿南・福井 河床掘削工事（企画）		
路線名等	福井川		
工事箇所	阿南市福井町大原		
図面名	計画平面図		
縮尺	1:1000	図面番号	1 / 8
会社名			
事業者名	徳島県阿南県土整備事務所		

縦断図

V=1:200
H=1:1000

凡例

地盤高	
最深河床高	
右岸堤防高	
左岸堤防高	
計画河床高	

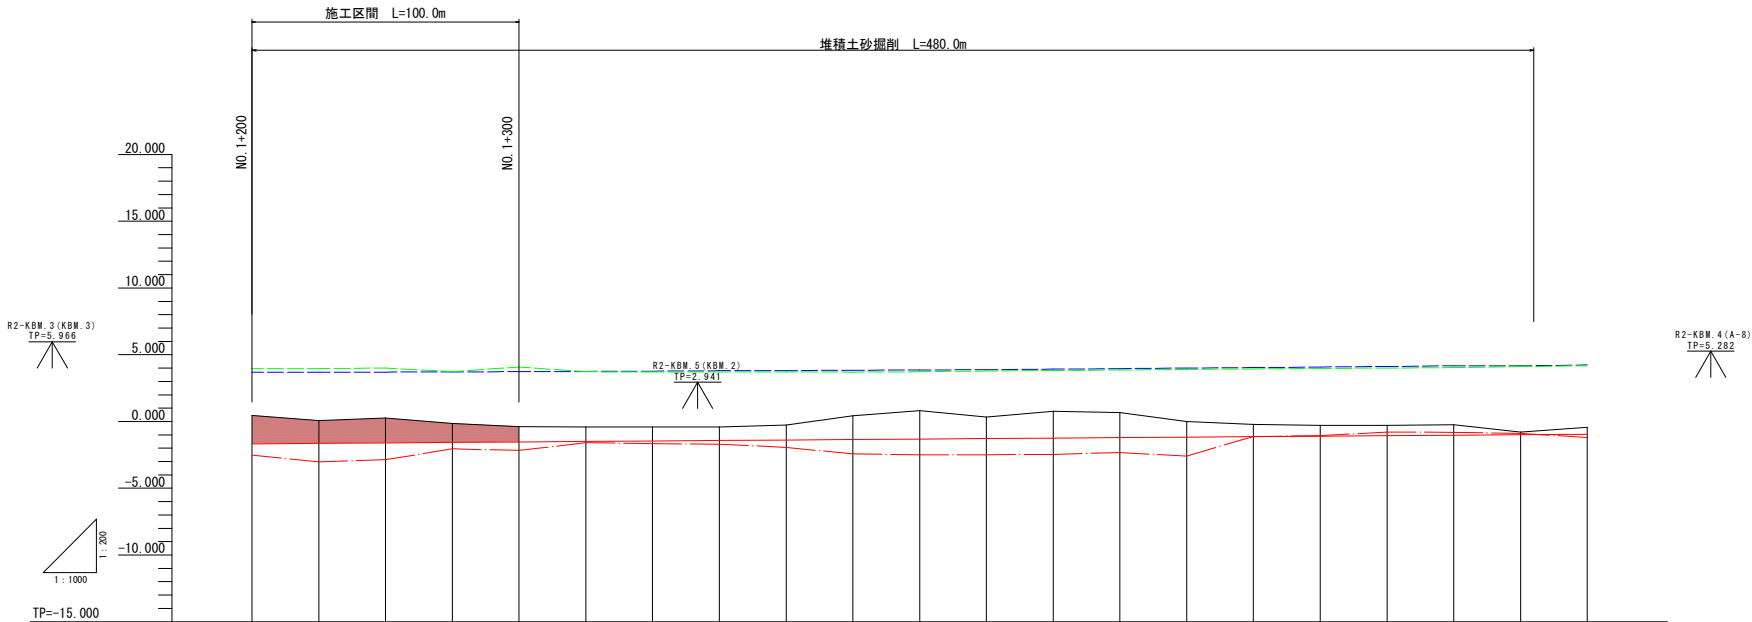

TP=-15.000

計画河床勾配																				
計画河床高	-1.688	-1.632	-1.596	-1.590	-1.525	-1.489	-1.453	-1.417	-1.382	-1.346	-1.310	-1.274	-1.238	-1.203	-1.167	-1.131	-1.094	-1.058	-1.022	-0.986
左岸堤防高	3.960	3.960	4.000	3.740	4.000	3.720	3.710	3.710	3.720	3.700	3.720	3.780	3.820	3.860	3.900	3.940	3.960	4.000	4.040	4.180
右岸堤防高	3.690	3.690	3.700	3.720	3.730	3.750	3.770	3.800	3.810	3.840	3.890	3.880	3.920	3.960	4.000	4.040	4.090	4.120	4.180	4.230
最深河床高	-2.520	-3.015	-2.865	-2.690	-2.165	-1.590	-1.055	-1.055	-1.055	-2.125	-2.165	-2.160	-2.460	-2.320	-2.085	-1.110	-1.060	-0.780	-0.810	-0.880
地盤高	0.450	0.060	0.230	-0.140	-0.370	-0.400	-0.400	-0.410	-0.260	0.430	0.810	0.330	0.760	0.670	0.000	-0.220	-0.290	-0.290	-0.230	-0.780
追加距離	0.000	1200.000	1250.000	1275.000	1300.000	1325.000	1350.000	1375.000	1400.000	1425.000	1450.000	1475.000	1500.000	1525.000	1550.000	1575.000	1600.000	1625.000	1650.000	1675.000
点間距離	0.000	25.000	25.000	25.000	25.000	25.000	25.000	25.000	25.000	25.000	25.000	25.000	25.000	25.000	25.000	25.000	25.000	25.000	25.000	25.000
測点	N0.1+200	N0.1+225	N0.1+250	N0.1+275	N0.1+300	N0.1+325	N0.1+350	N0.1+375	N0.1+400	N0.1+425	N0.1+450	N0.1+475	N0.1+500	N0.1+525	N0.1+550	N0.1+575	N0.1+600	N0.1+625	N0.1+650	N0.1+675
曲線	IP.1 IA=54-38-14 R=150.000 CL=143.040 TL=77.483 SL=18.830 IP.2 IA=13-37-49 R=300.000 CL=71.368 TL=35.853 SL=2.135 IP.3 IA=57-25-23 R=90.000 CL=90.200 TL=48.287 SL=12.617																			

実施設計図面

工事名	R8阿土 福井川 阿南・福井 河床掘削工事 (企書)		
路線名等	福井川		
工事箇所	阿南市福井町大原		
図面名	縦断図		
縮尺	V=1:200 H=1:1000	図面番号	2 / 8
会社名			
事業者名	徳島県阿南県土整備事務所		


横断図 (1/3)

S=1:200

NO. 1+200

GH=0.459


FH=

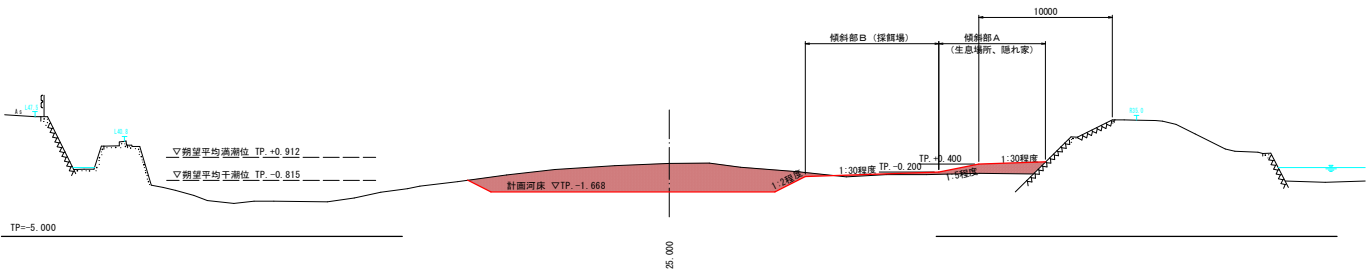

NO. 1+225

GH=0.061


FH=

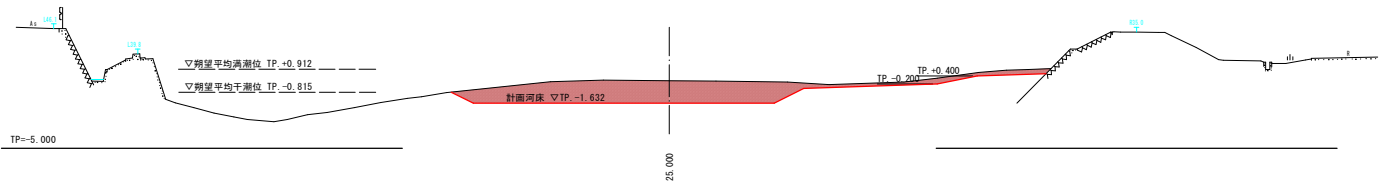

NO. 1+250

GH=0.252

FH=

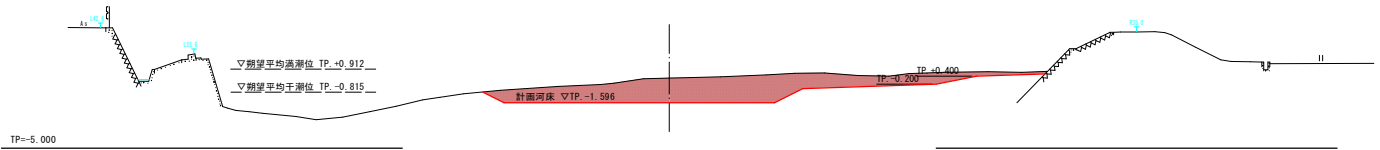

実施設計図面

工事名	R8阿土 福井川 阿南・福井 河床掘削工事 (企青)		
路線名等	福井川		
工事箇所	阿南市福井町大原		
図面名	横断図 (1/3)		
縮尺	1:200	図面番号	3 / 8
会社名			
事業者名	徳島県阿南県土整備事務所		

S=1 : 200

FH=



FH=



FH=



実施設計図面			
工事名	R8阿土 福井川 阿南・福井 河床掘削工事（企費）		
路線名等	福井川		
工事箇所	阿南市福井町大原		
図面名	横断 図（2/3）		
縮尺	1:200	図面番号	4 / 8
会社名			
事業者名	徳島県阿南県土整備事務所		

S=1 : 200

FH=



FH=




FH=



工事名	R8阿土 福井川 阿南・福井 河床掘削工事（企画）		
路線名等	福井川		
工事箇所	阿南市福井町大原		
図面名	仮設計画横断面図（1/3）		
縮尺	1:200	図面番号	5 / 8
会社名			
事業者名	徳島県阿南県土整備事務所		

仮設計画横断面図 (2/3)

S=1:200

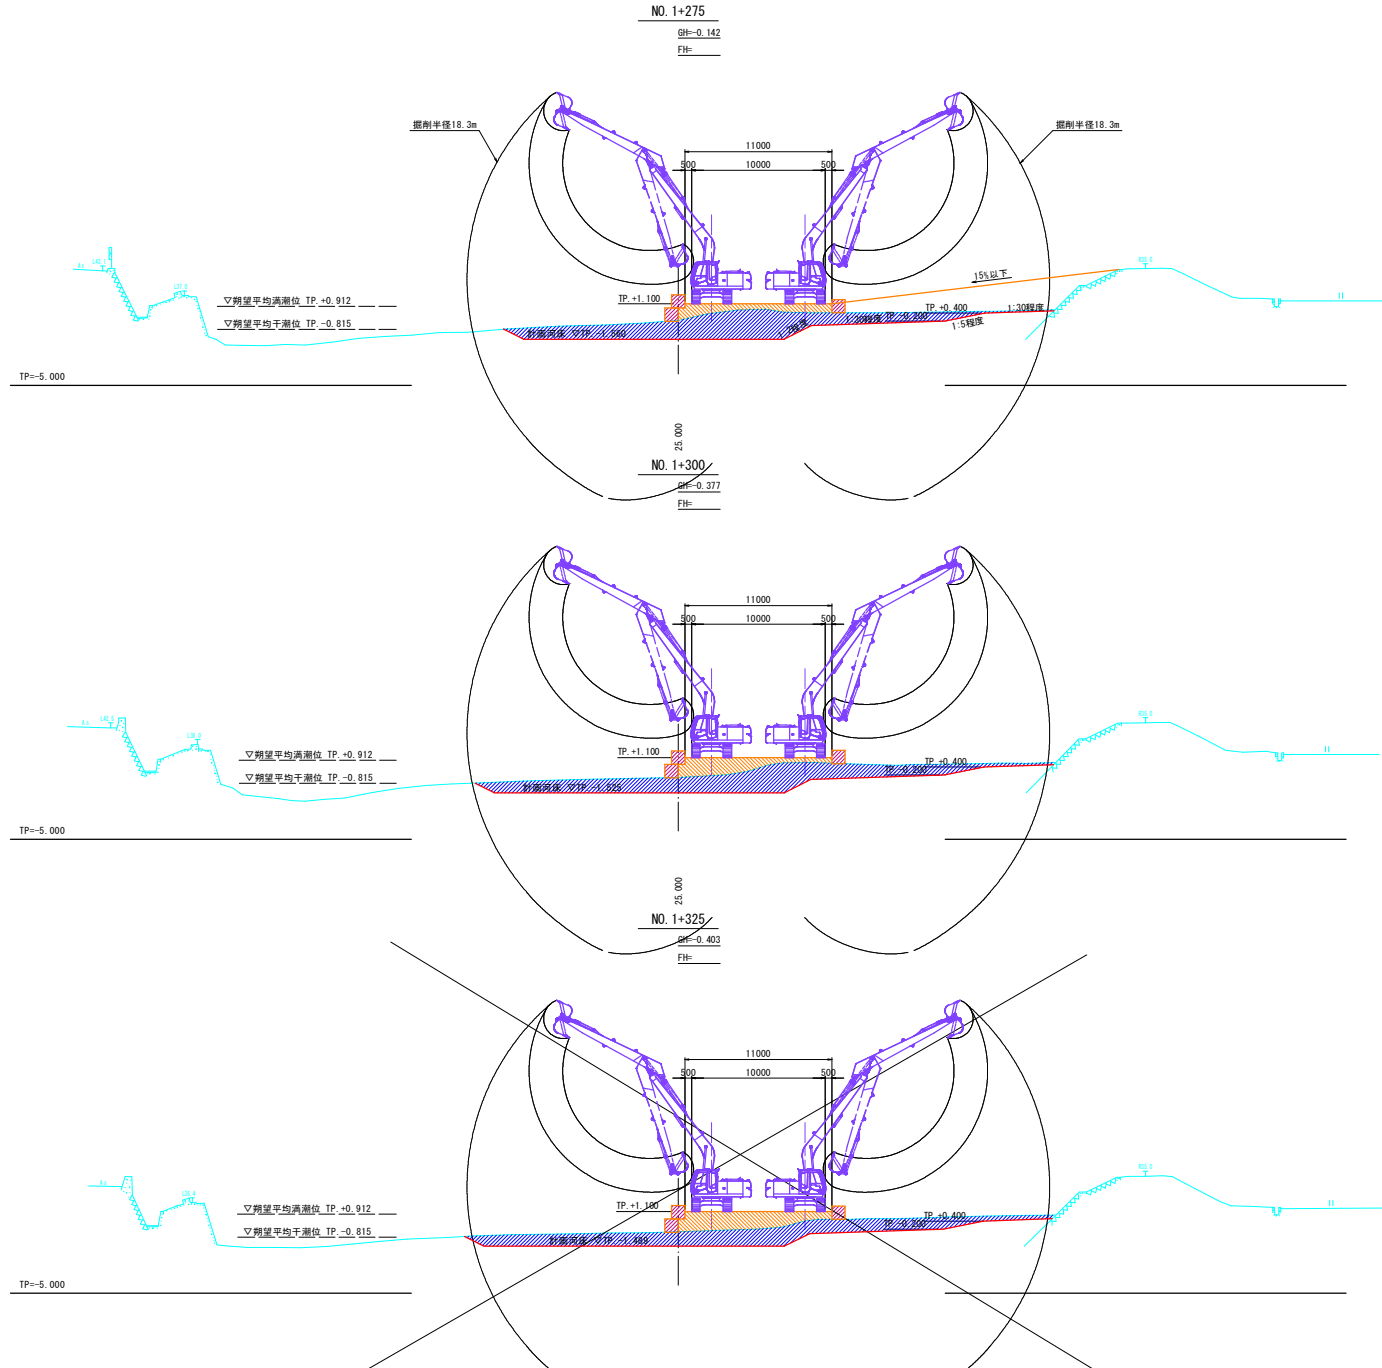

No. 1+275 : 第1期施工			
掘削		m ²	
4. 0m以上		42.1	
2. 5m以上4. 0m未満		0.0	
2. 5m未満		0.0	
仮設擁土設置・撤去		7.4	
大型土のう設置・撤去		3.0	

No. 1+300 : 第1期施工			
掘削		m ²	
4. 0m以上		42.7	
2. 5m以上4. 0m未満		0.0	
2. 5m未満		0.0	
仮設擁土設置・撤去		9.6	
大型土のう設置・撤去		3.0	

No. 1+325 : 第1期施工			
掘削		m ²	
4. 0m以上		39.6	
2. 5m以上4. 0m未満		0.0	
2. 5m未満		0.0	
仮設擁土設置・撤去		13.1	
大型土のう設置・撤去		3.0	

実施設計図面

工事名	R 8 阿土 福井川 阿南・福井 河床掘削工事 (企費)		
路線名等	福井川		
工事箇所	阿南市福井町大原		
図面名	仮設計画横断面図 (2/3)		
縮尺	1:200	図面番号	6 / 8
会社名			
事業者名	徳島県阿南県土整備事務所		

仮設坂路計画図

NO. 1+275
GH=-0.142
FH=-

S=1:200

C-C

GH=0.655
FH=3.107

D-D

GH=0.492
FH=2.256

E-E

GH=0.439
FH=1.219

A-A

GH=-3.676
FH=-3.676

B-B

GH=-2.471
FH=-3.324

E D C B A

仮設道路 仮設坂路

13000 7500 8300 1800 2900

000 11000 1000

大型土のう 大型土のう

TP +1.100 TP -0.400

15%以下 1:30程度 1:1.5程度

TP=-5.000

仮設盛土設置・撤去	m ²	28.0
大型土のう設置・撤去	袋	2.0

仮設盛土設置・撤去	m ²	18.1
大型土のう設置・撤去	袋	2.0

仮設盛土設置・撤去	m ²	6.5
大型土のう設置・撤去	袋	2.0


仮設盛土設置・撤去	m ²	0.0
大型土のう設置・撤去	袋	0.0

仮設盛土設置・撤去	m ²	7.9
大型土のう設置・撤去	袋	0.0

実施設計図面

工事名	R 8阿土 福井川 阿南・福井 河床掘削工事 (企費)		
路線名等	福井川		
工事箇所	阿南市福井町大原		
図面名	仮設坂路計画図		
縮尺	1:200	図面番号	7 / 8
会社名			
事業者名	徳島県阿南県土整備事務所		

S=1 : 2500

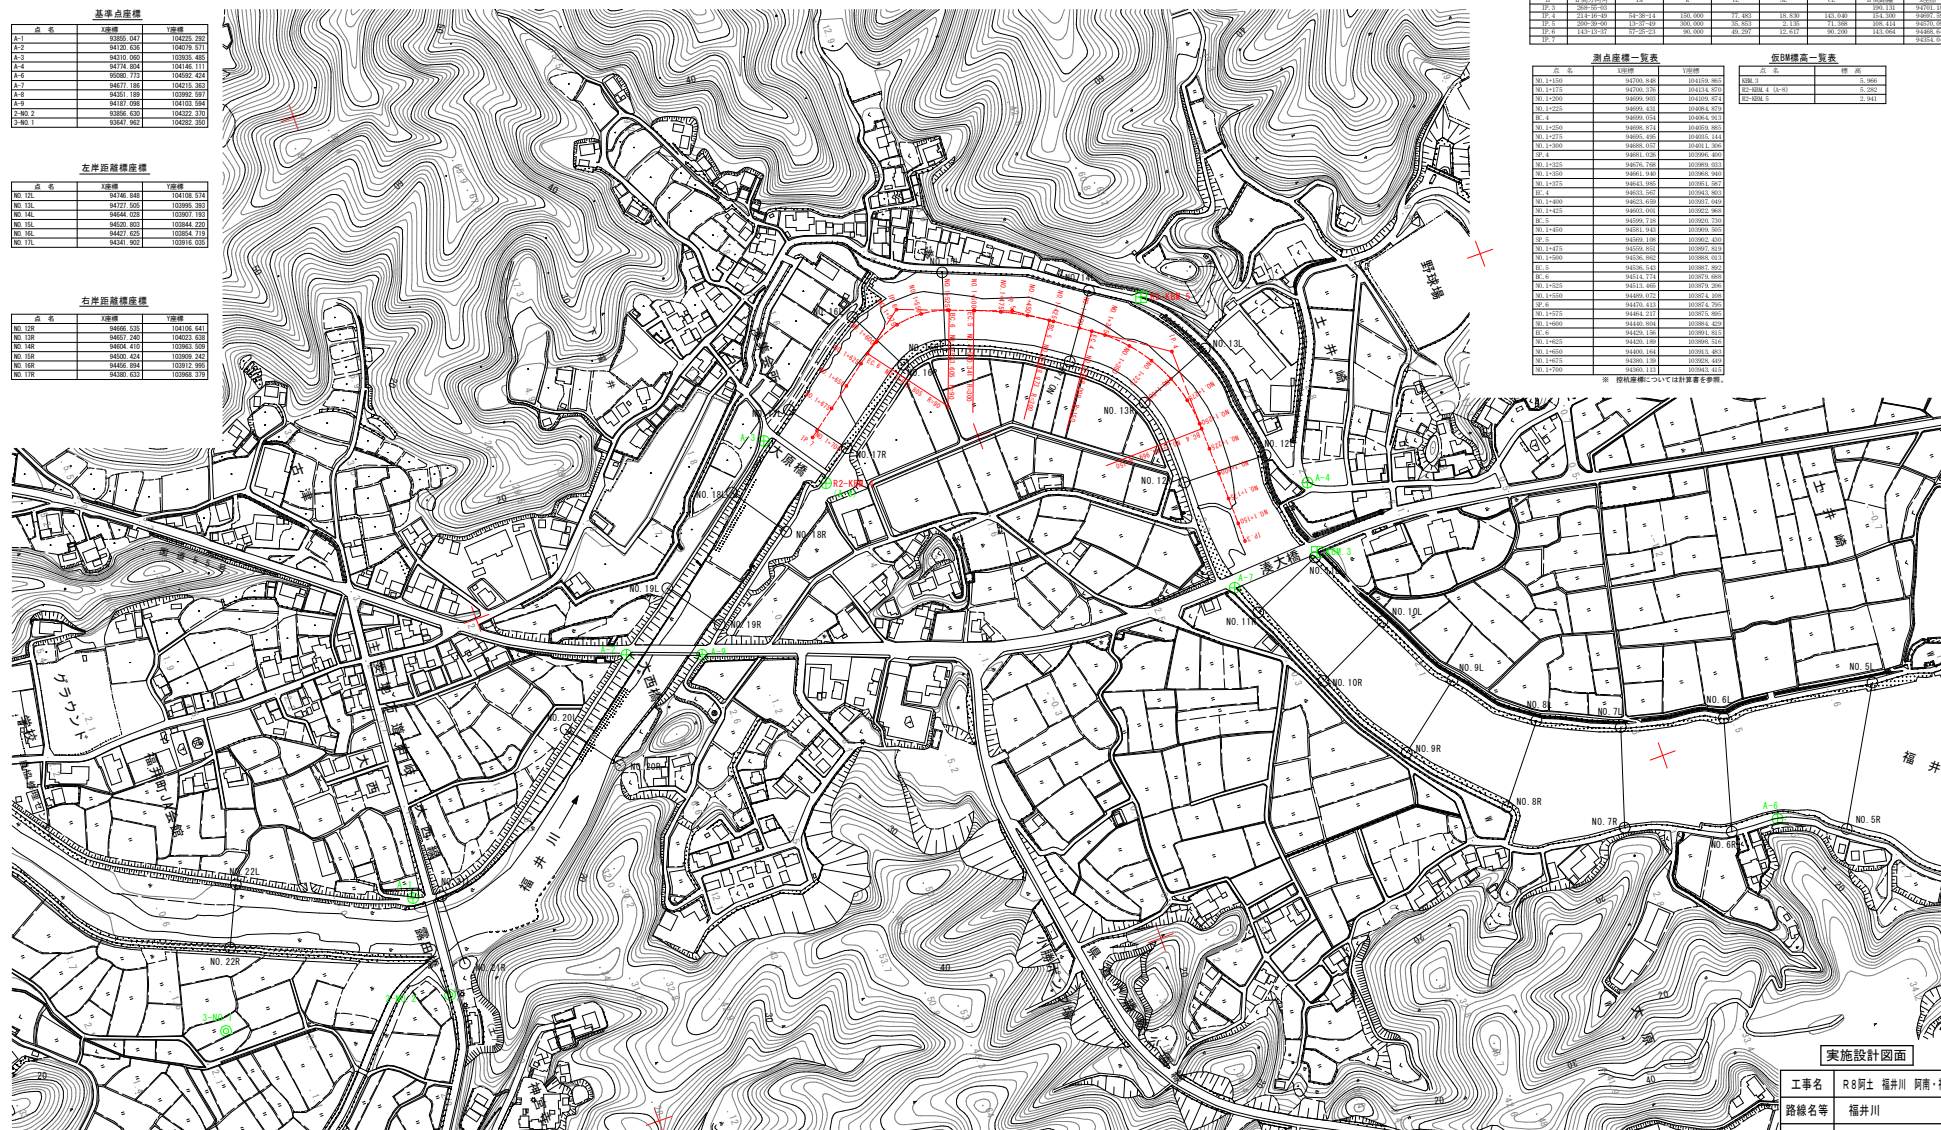

曲線要素一覽表

IP	IP源方向	IA	R	TL	NL	CL	IP源地址	IP地址	IP地址
IP.3	2009-06-05						200.131	94791.102	104717.5
IP.4	2012-07-05	54-20-14	150.000	77.493	18.830	143.403	154.200	94792.500	103992.1
IP.5	2009-06-05	17-01-49	300.000	38.883	2.135	71.308	208.414	94793.000	103993.5
IP.6	1413-13-37	57-25-23	90.000	49.297	12.617	90.200	143.064	94806.404	103992.3
IP.7								94834.048	103994.1

測點座標一覽表

站名	里程	V(公里/小时)
站 1-149	14700	175
站 1-150	15175	175
站 1-150	15699	193
站 1-151	16224	193
站 1-151	16749	193
站 1-152	17274	193
站 1-152	17800	193
站 1-152	18325	193
仮BM標高一覧表

点 名	標 高
KRM.3	5.966
R2-KRM.4 (A-8)	5.283
R2-KRM.5	2.943

実施設計図面

工事名	R8阿土 福井川 阿南・福井 河床掘削工事（全貫）		
路線名等	福井川		
工事箇所	阿南市福井町大原		
図面名	線形平面図		
縮尺	1:2500	図面番号	8 / 8
会社名			
事業者名	徳島県阿南県土整備事務所		