


S=1 : 1000



 コンクリート杭
 金属標
 プラスティック杭、測量鉋

工事名	R8阿土 福井川 阿南・福井 護岸工事（2）		
路線名等	福井川		
工事箇所	阿南市福井町元末（第2分割）		
図面名	計画平面図		
縮尺	1:1000	図面番号	1 / 4
会社名			
事業者名	徳島県阿南県土整備事務所		


S=1 : 100

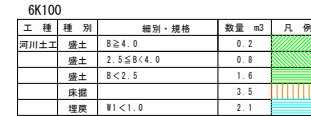

実施設計図面			
工事名	R 8 阿土 福井川 阿南・福井 護岸工事 (2)		
路線名等	福井川		
工事箇所	阿南市福井町元末 (第2分割)		
図面名	計画横断面		
縮尺	1:100	図面番号	2 / 4
会社名			
事業者名	徳島県阿南県土整備事務所		


仮設進入路拡幅平面図

S=1:200

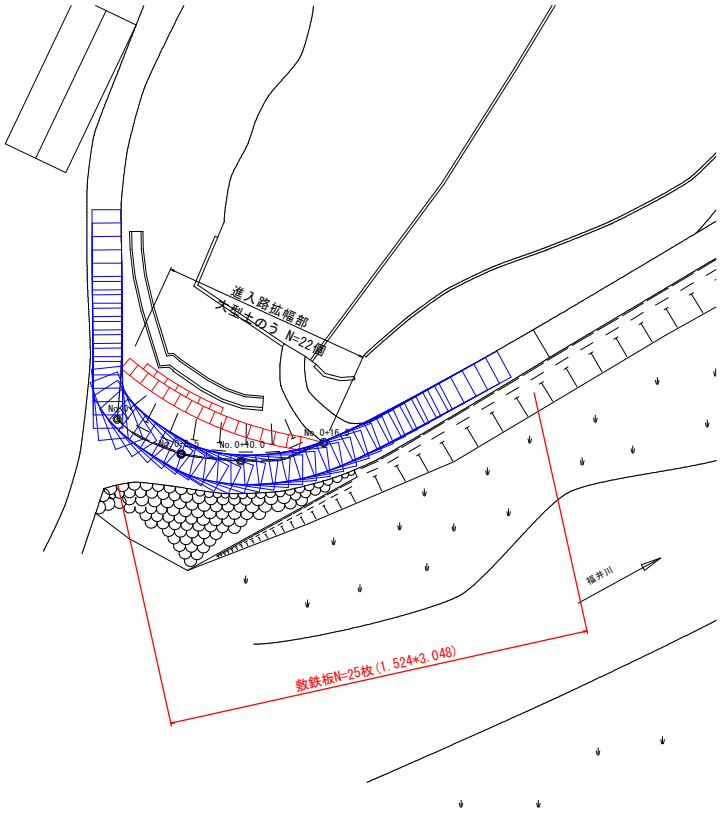

仮設進入路拡幅横断面図

S=1:100

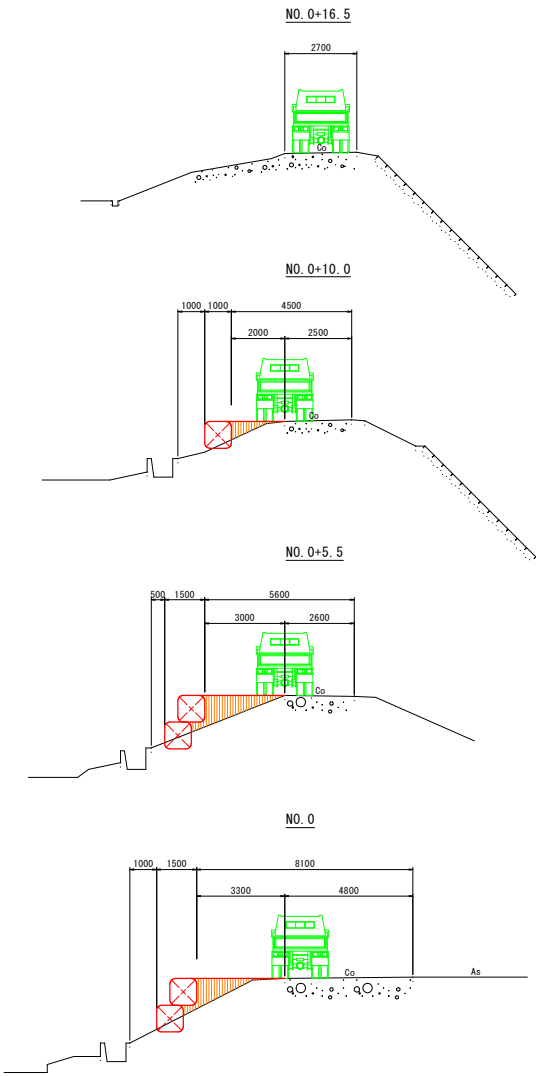

NO. 0+16.5				
工 種	種 別	細別・規格	数量 m3	凡 例
仮設	盛土	土砂	0.0	

NO. 0+10.0				
工 種	種 別	細別・規格	数量 m3	凡 例
仮設	盛土	土砂	0.5	

NO. 0+5.5				
工 種	種 別	細別・規格	数量 m3	凡 例
仮設	盛土	土砂	1.9	


NO. 0				
工 種	種 別	細別・規格	数量 m3	凡 例
仮設	盛土	土砂	1.4	

実施設計図面

工事名	R 8阿土 福井川 阿南・福井 護岸工事 (2)		
路線名等	福井川		
工事箇所	阿南市福井町元末 (第2分割)		
図面名	仮設進入路平面図、仮設進入路横断面図		
縮尺	図示	図面番号	3 / 4
会社名			
事業者名	徳島県阿南県土整備事務所		


仮設坂路平面図

S=1:500

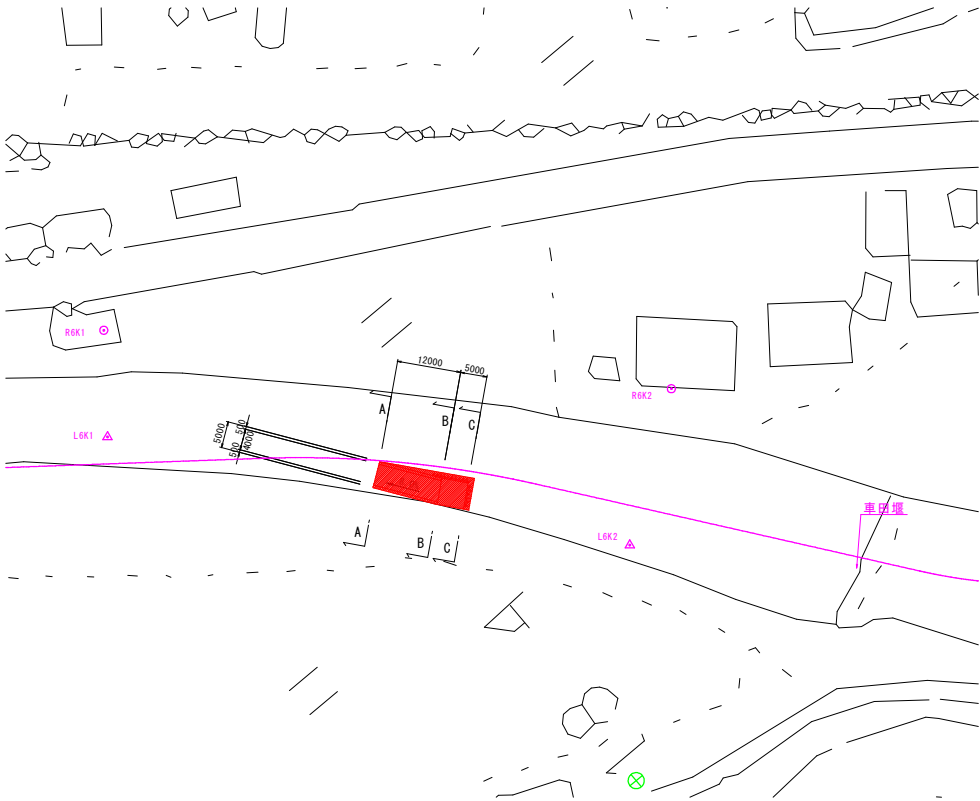

仮設坂路横断面

S=1:100

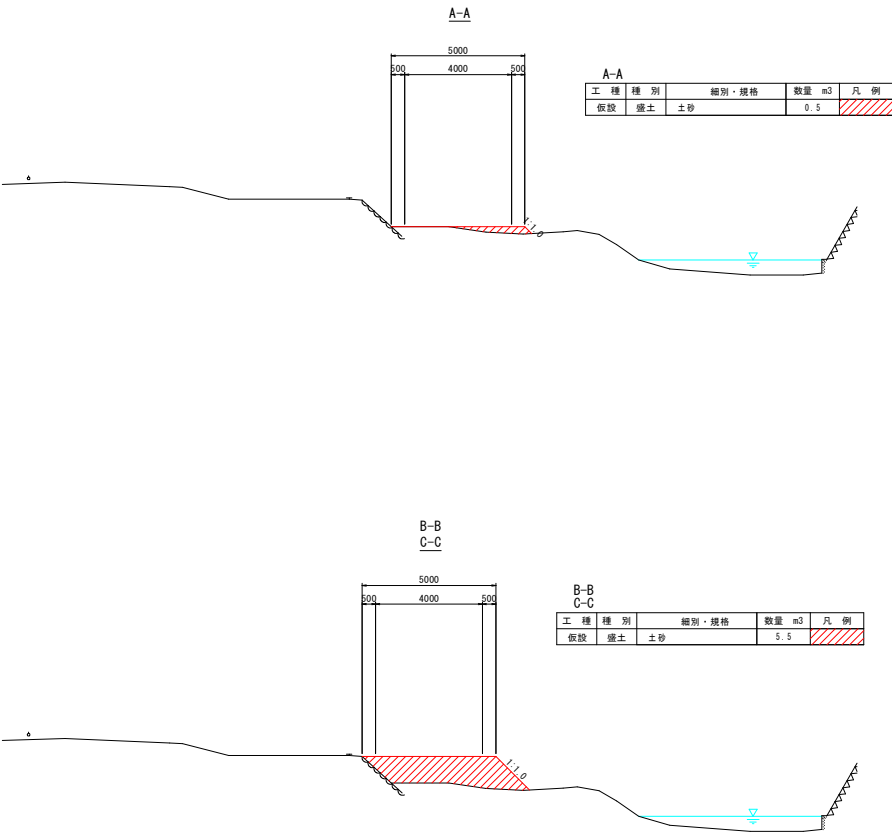

実施設計図面

工事名	R 8阿土 福井川 阿南・福井 護岸工事 (2)		
路線名等	福井川		
工事箇所	阿南市福井町元末 (第2分割)		
図面名	仮設坂路平面図、仮設坂路横断面		
縮尺	図示	図面番号	4 / 4
会社名			
事業者名	徳島県阿南県土整備事務所		