




計画平面図 S=1:250

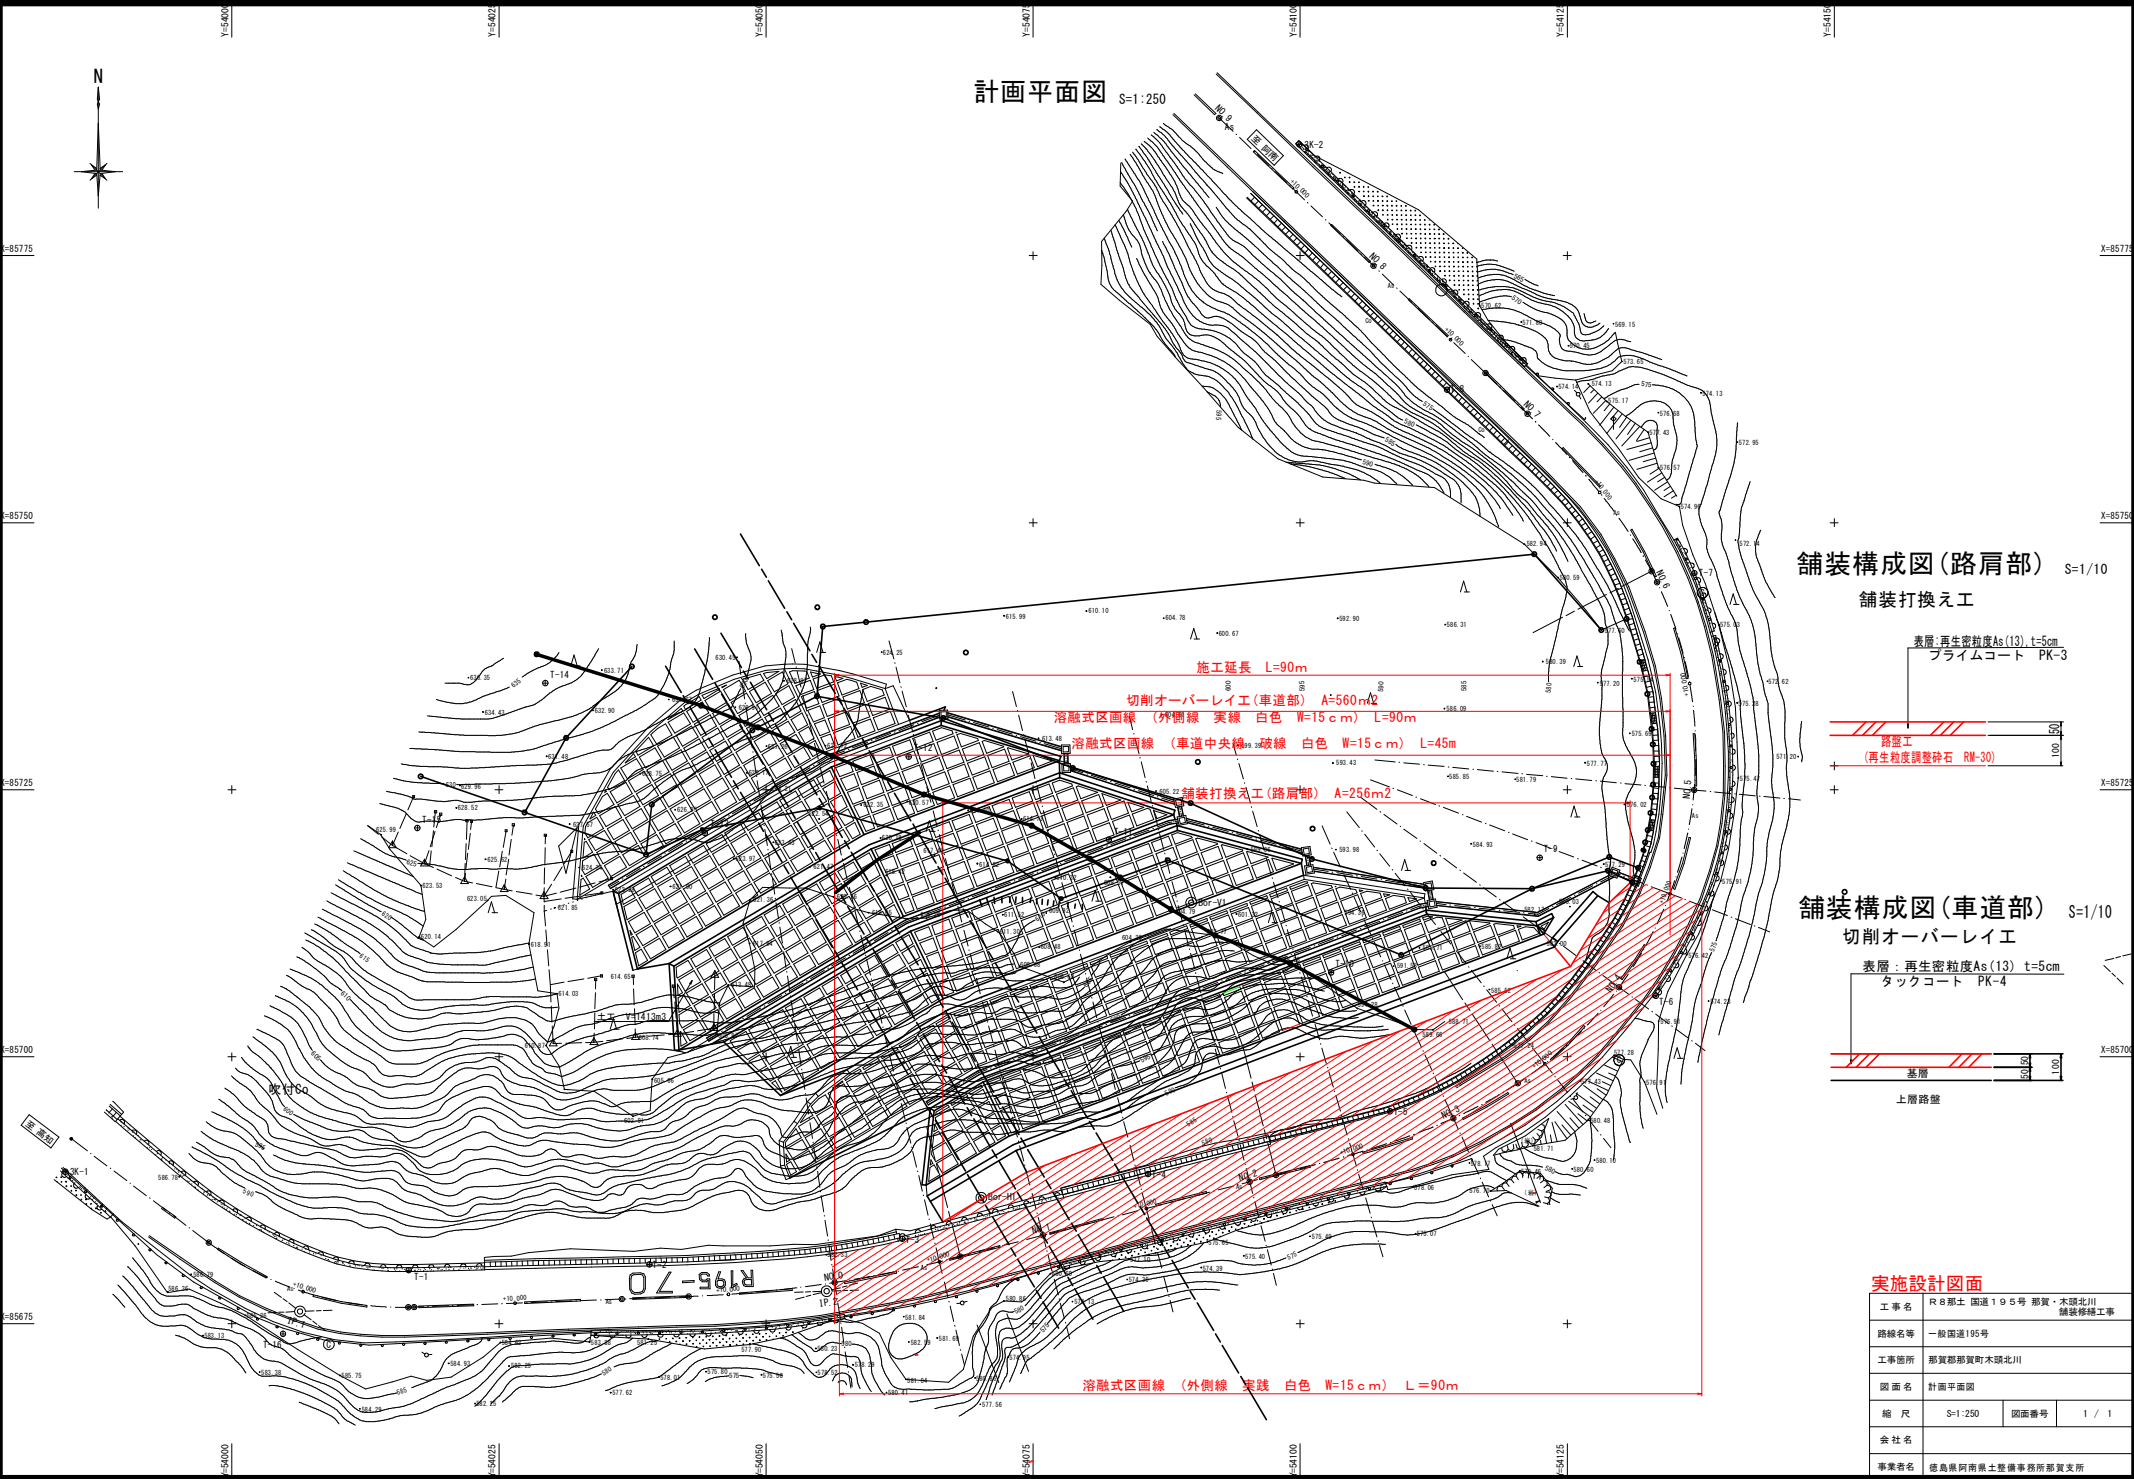

舗装構成図(路肩部) S=1/10
舗装打換え工

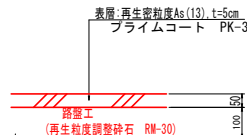

舗装構成図(車道部) S=1/10
切削オーバーレイ工

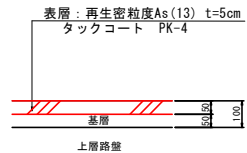

実施設計図面

工事名	R 8 郡土 国道 1 9 5 号 那賀・木頭北川 舗装修繕工事		
路線名等	一般国道 195 号		
工事箇所	那賀郡那賀町木頭北川		
図面名	計画平面図		
縮尺	S=1:250	図面番号	1 / 1
会社名			
事業者名	徳島県阿南県土整備事務所那賀支所		