


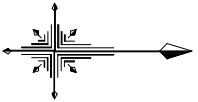

平面図
S=1/2500




当初設計図面

工事名	R8波土 海部川他 海・神野他 河床掘削工事（企育）			
路線名等	海部川他			
工事箇所	海部郡海陽町神野他			
図面名	平面図			
縮尺	S=1:2500	図面番号	1	／ 4
会社名				
事業者名	徳島県美波県土整備事務所			

横断図

S=1/500



12K200

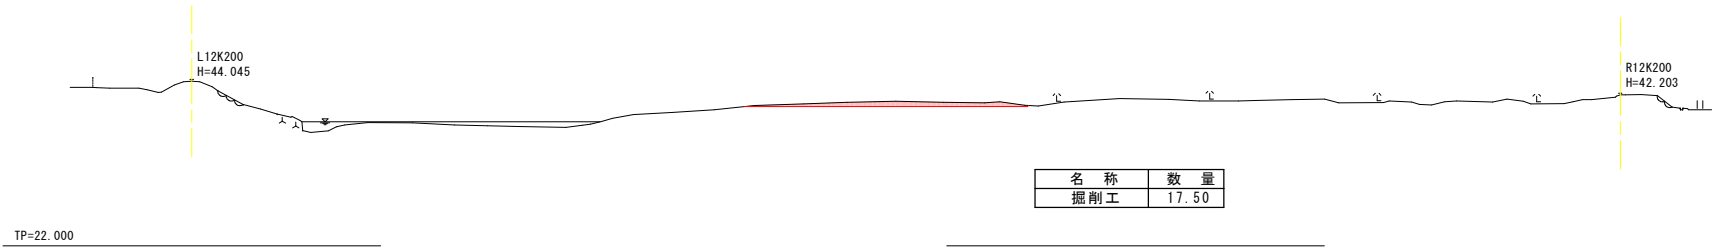

当初設計図面

工事名	R8波土 海部川他 海・神野他 河床掘削工事（企育）			
路線名等	海部川他			
工事箇所	海部郡海陽町神野他			
図面名	横断図			
縮尺	S=1:500	図面番号	2	／ 4
会社名				
事業者名	徳島県美波県土整備事務所			

平面図（相川）
S=1/2500

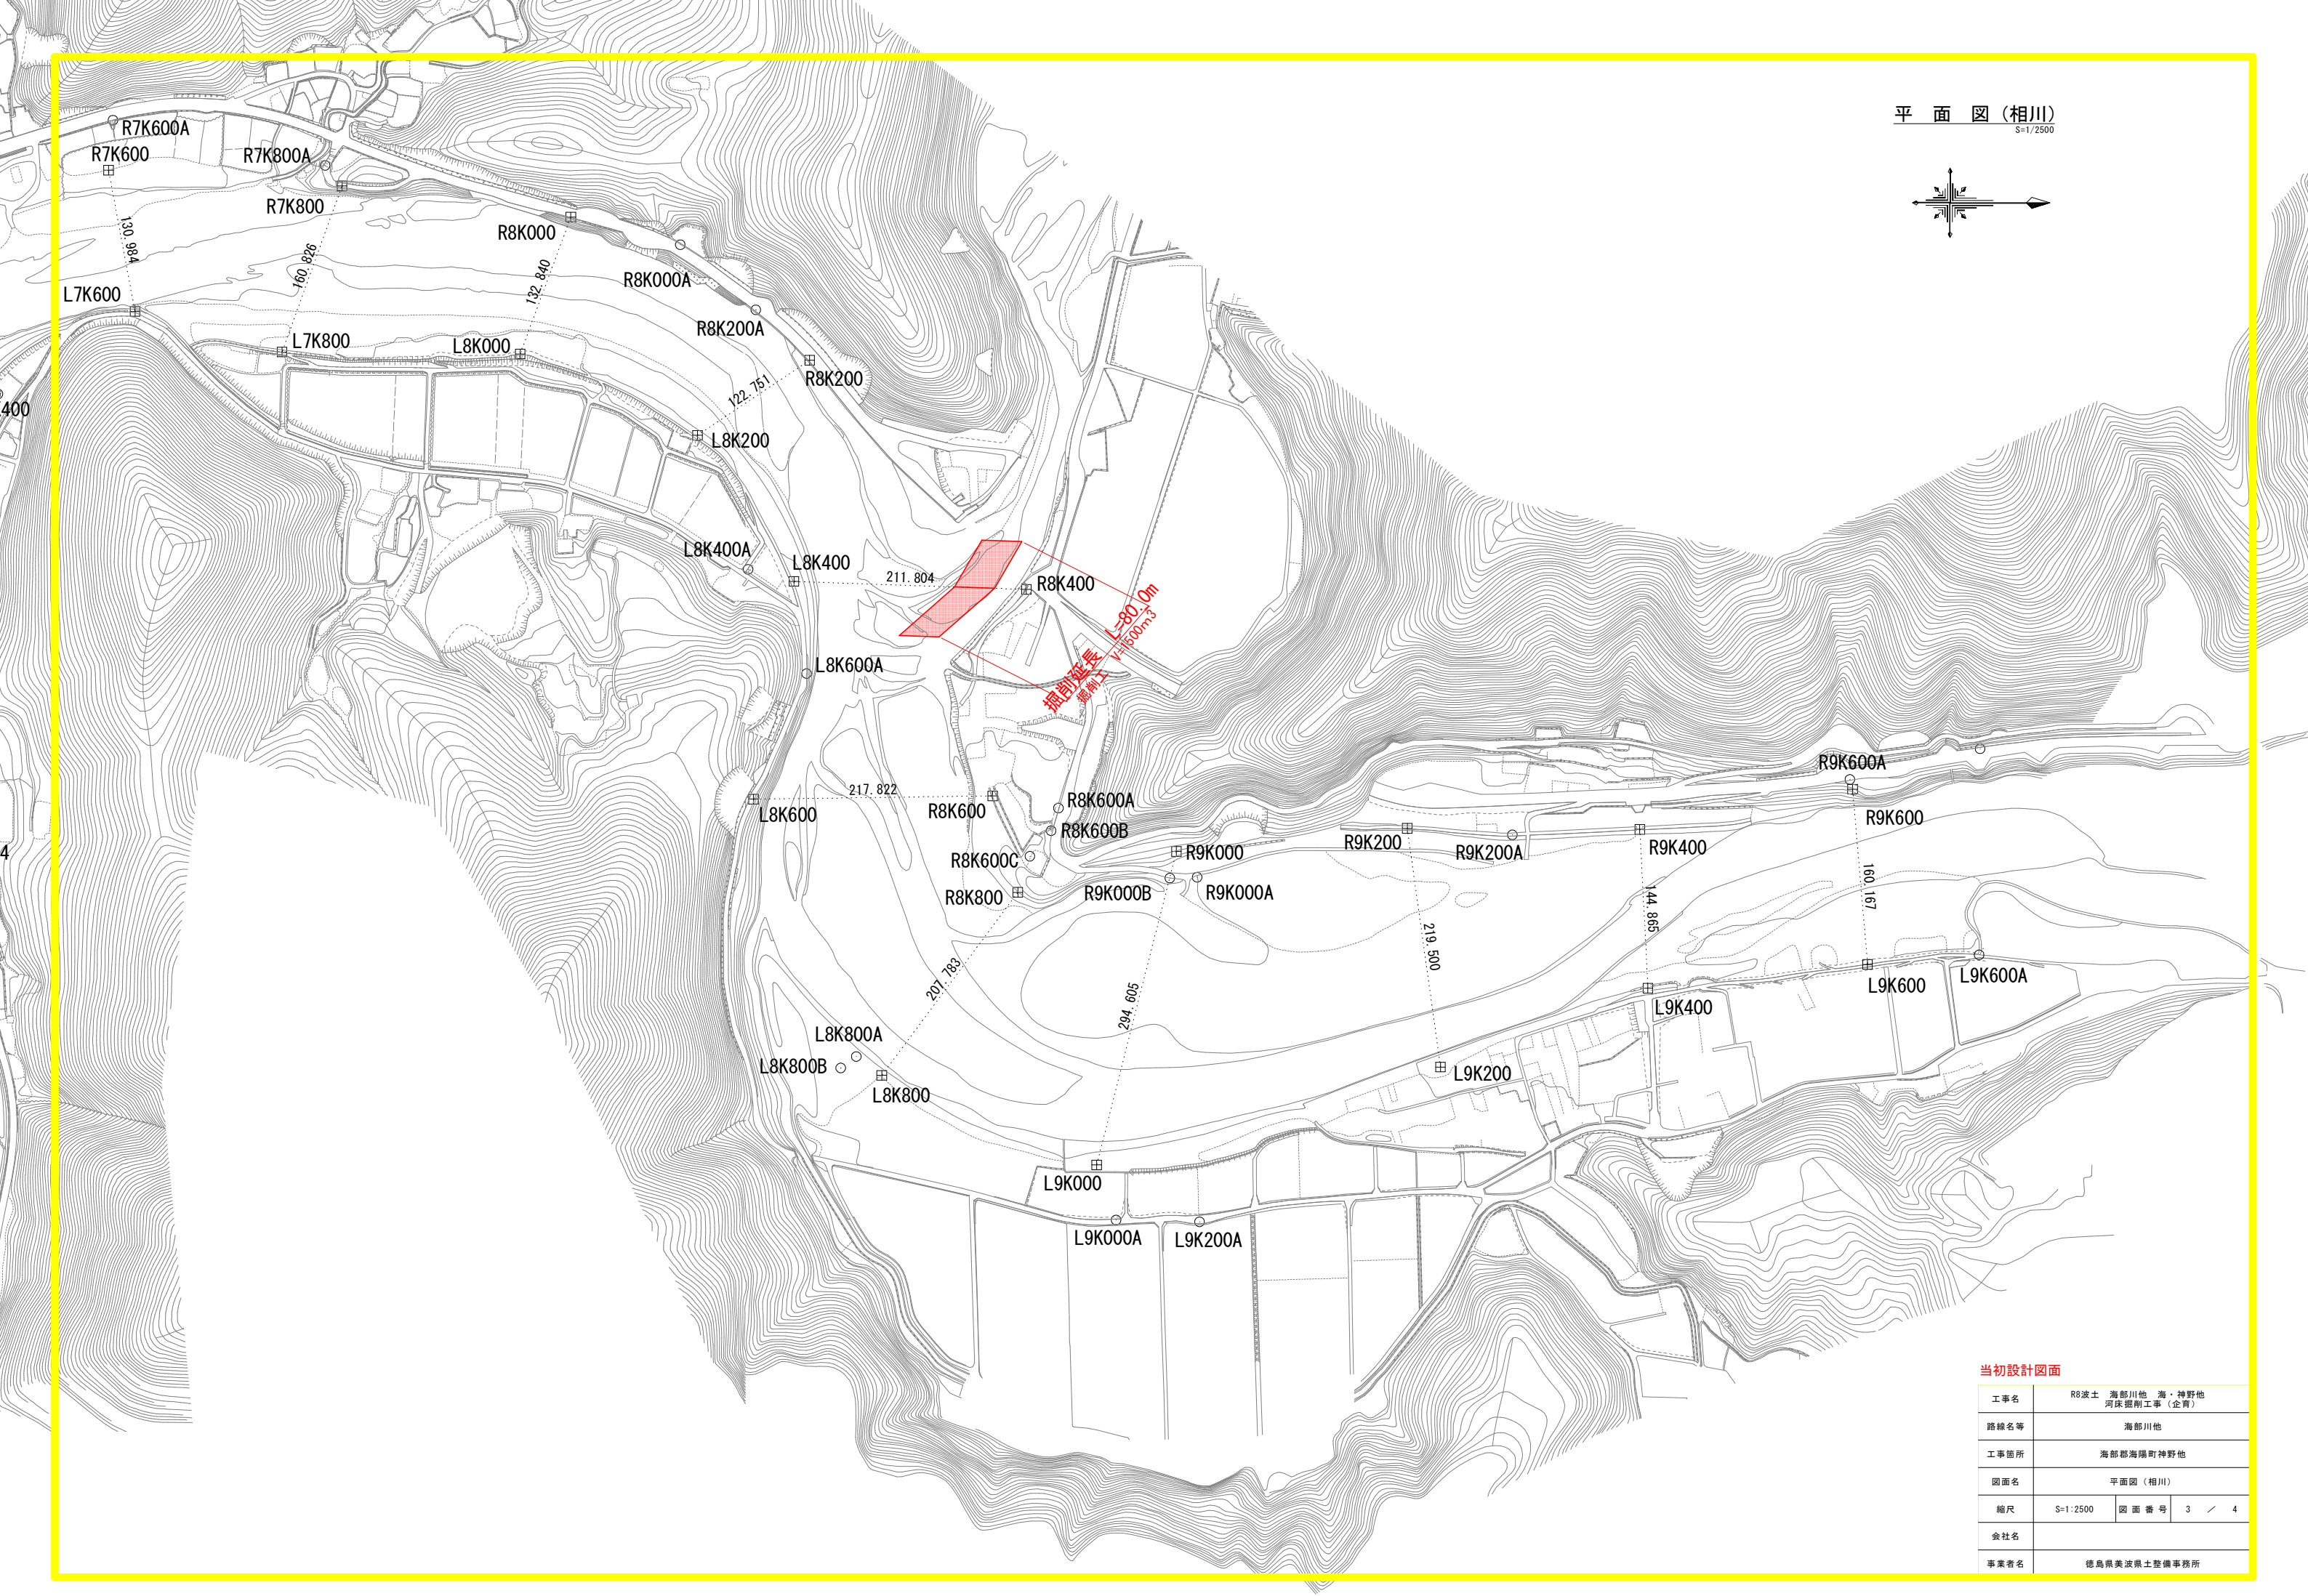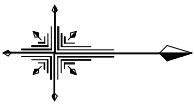


当初設計図面

工事名	R8波土 海部川他 海・神野他 河床掘削工事（企育）			
路線名等	海部川他			
工事箇所	海部郡海陽町神野他			
図面名	平面図（相川）			
縮尺	S=1:2500	図面番号	3	／ 4
会社名				
事業者名	徳島県美波県土整備事務所			

横断図(相川)

S=1/500

8K400

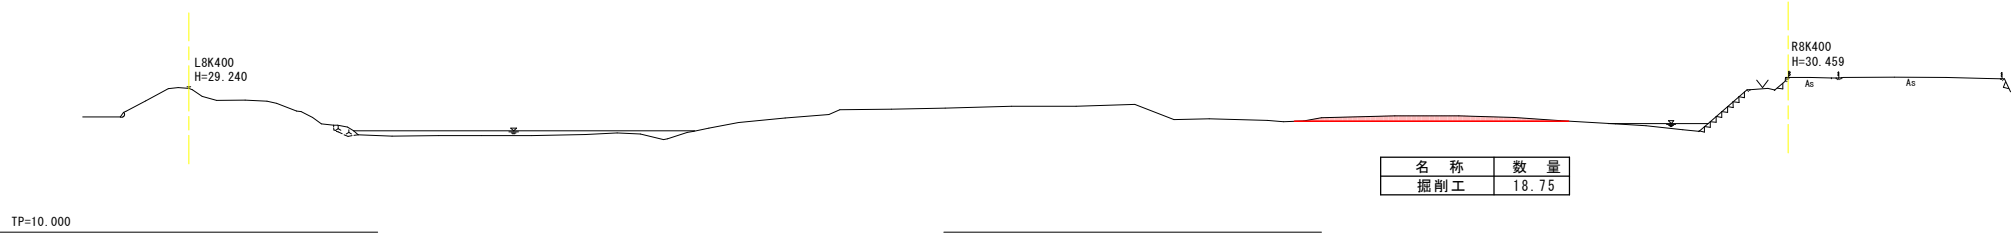

当初設計図面

工事名	R8波土 海部川他 海・神野他 河床掘削工事（企育）			
路線名等	海部川他			
工事箇所	海部郡海陽町神野他			
図面名	横断図（相川）			
縮尺	S=1:500	図面番号	4	／ 4
会社名				
事業者名	徳島県美波県土整備事務所			