


工事用道路工詳細図(参考図)


平面図

S=1:500

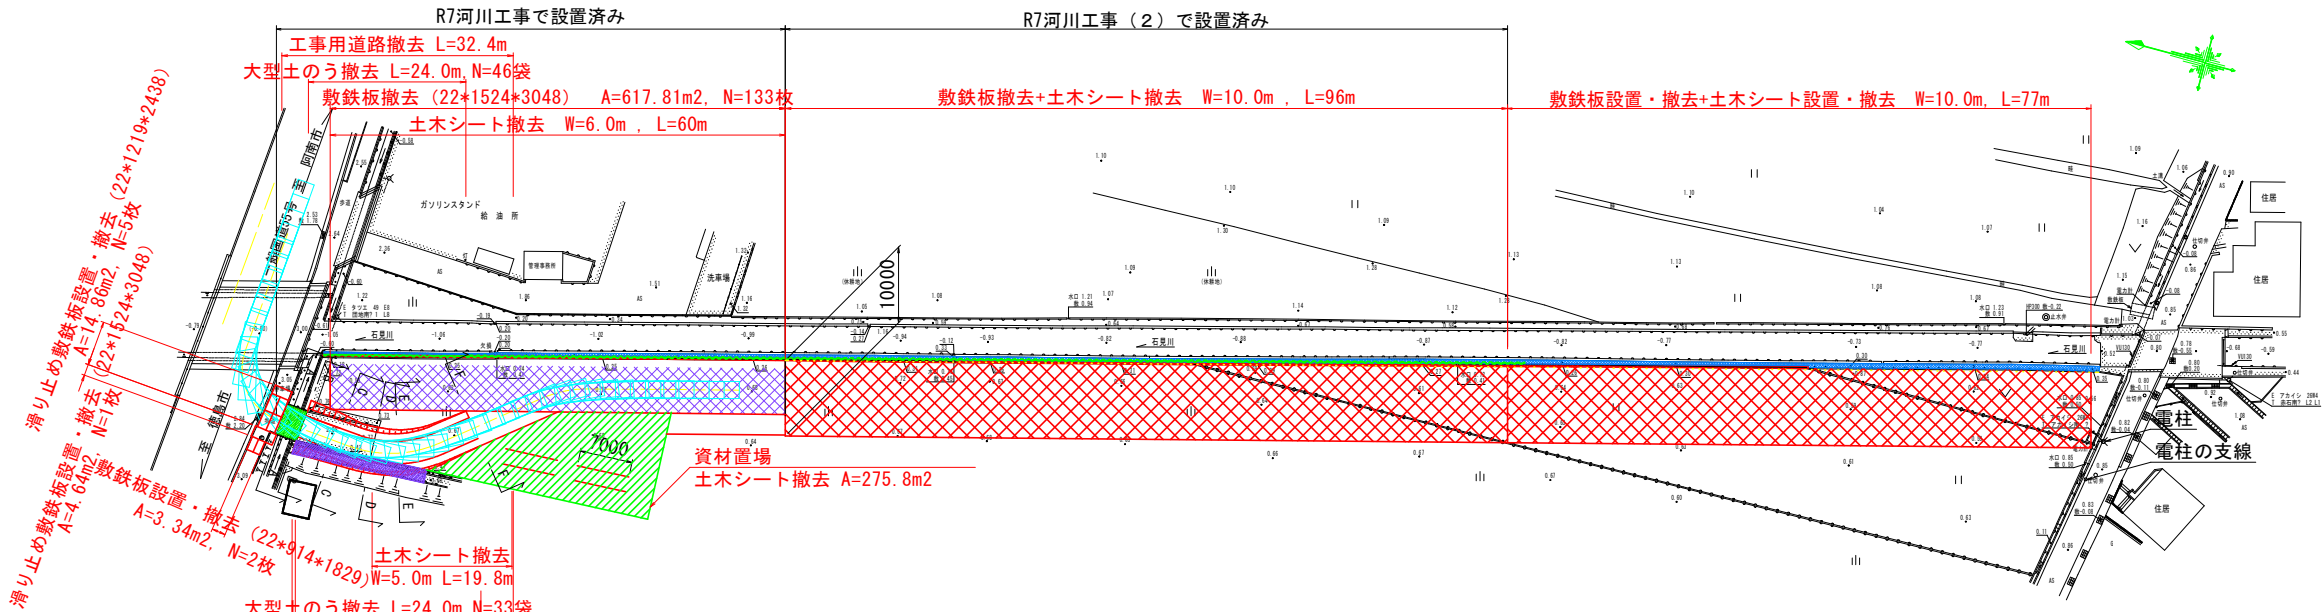


●想定するトラックについて

最小回転半径 : 7.2m
車体寸法 : 下図参照

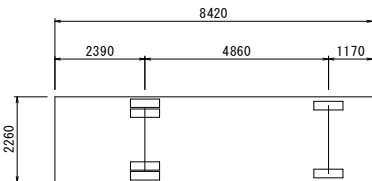

大型土のう展開図


S=1:200

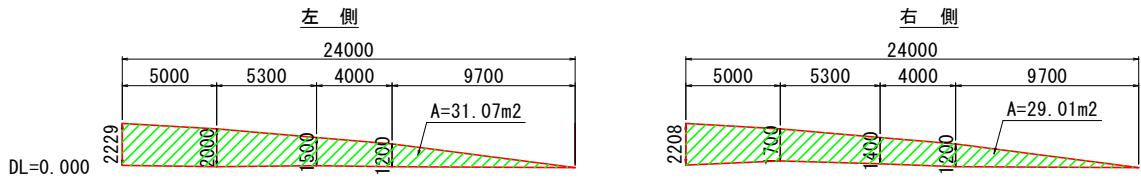

縦断面図


H=1:250

V=1:100

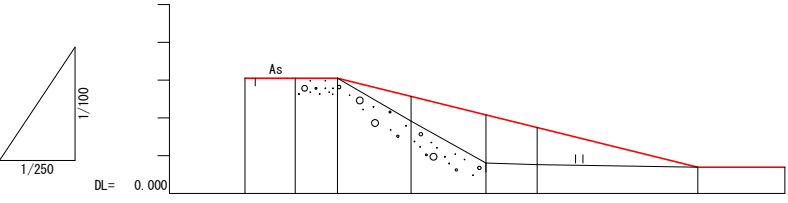

断面図

S=1:100

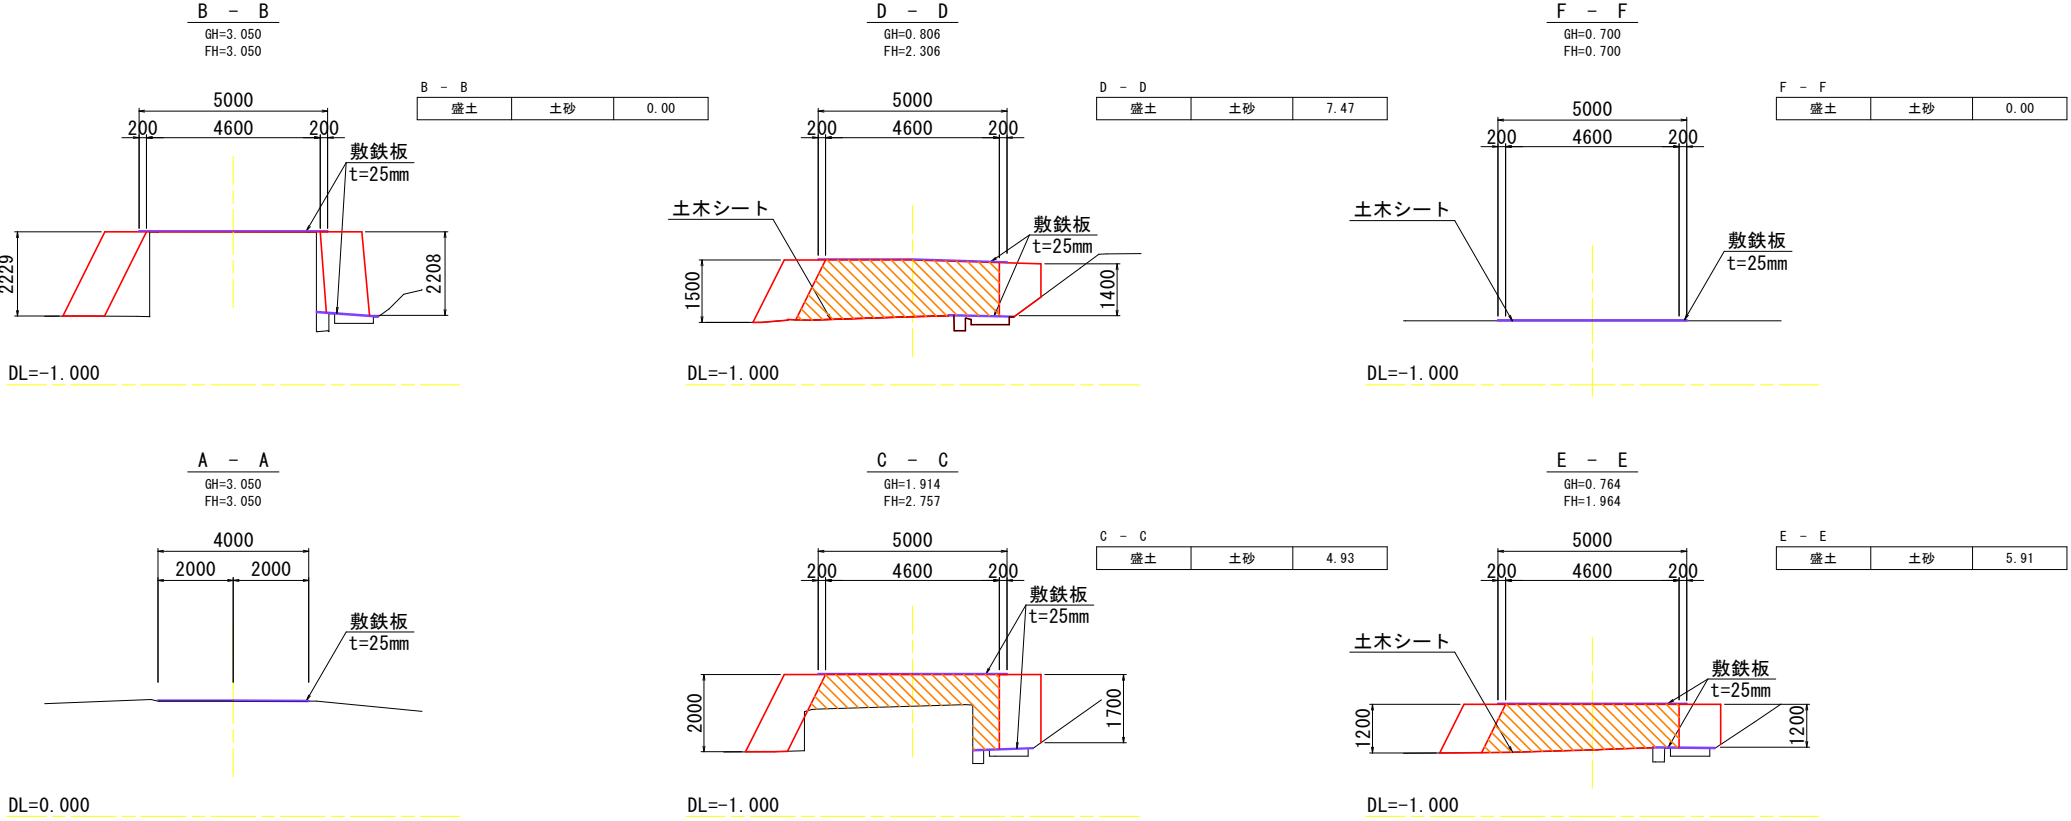

勾配図	
計画高	3.050 3.050 3.050 2.571 2.082 1.748 0.700 0.700
盛土	0.657 1.276 0.984
切土	
地盤高	3.050 3.050 3.050 1.914 0.806 0.764 0.700 0.700
追加距離	0.000 3.330 6.140 11.000 15.970 19.360 30.000 35.750
区間距離	0.000 3.330 2.810 4.860 4.970 3.390 10.640 5.750
測点	No.0 A B C D E F No.1+15.75


参考図

工事名	R8徳土 石見川 小・大林 河川工事(企育)
路線名等	石見川
工事箇所	小松島市大林町字森ノ本
図面名	工事用道路工詳細図(参考図)
縮尺	図示 図面番号 1 / 5
会社名	
事業者名	徳島県徳島県土整備事務所

土工横断図(1 / 4) S=1 : 100

NO. 5+16. 295 (NO. 6を投影)

GH=-0. 867
FH=-

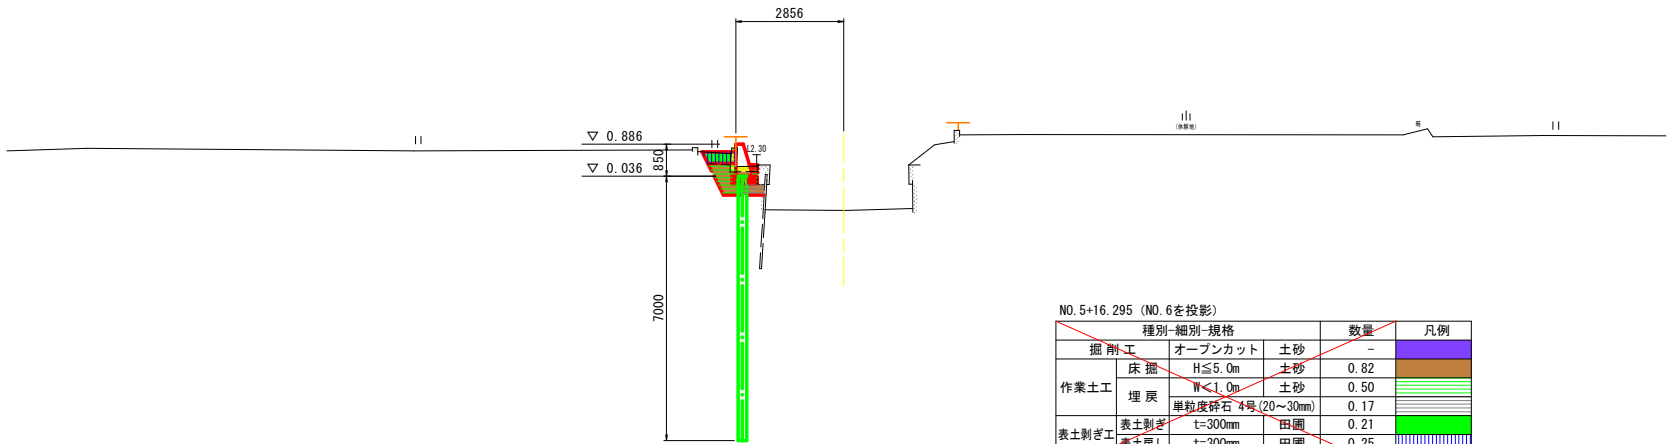


NO. 5+16. 295 (NO. 6を投影)				数量	凡例
掘削工	オープンカット	土砂	-	-	
床掘	H≤5. 0m	土砂	0. 82	0. 82	
作業土工	埋戻	W<1. 0m	土砂	0. 50	
		単粒度砕石 4号 (20~30mm)	0. 17	0. 17	
表土剥ぎ工	表土剥ぎ	t=300mm	田圃	0. 21	
	表土戻し	t=300mm	田圃	0. 25	
構造物取壊し工	Co構造物取壊し	無筋	0. 18	0. 18	

DL=-10. 000

NO. 7

GH=-0. 846
FH=-

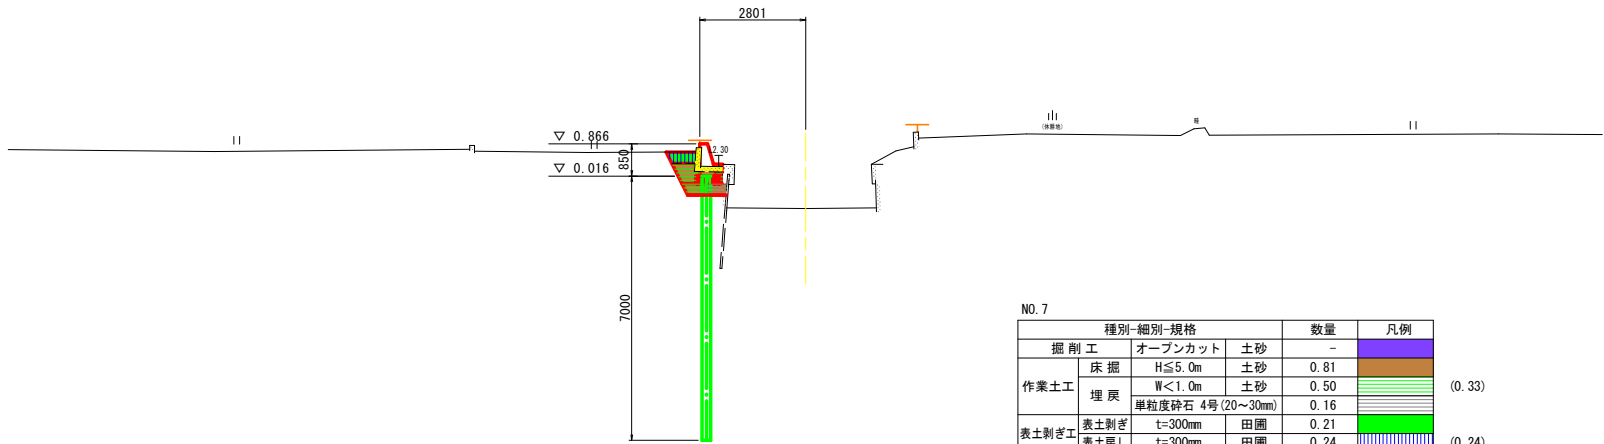



NO. 7				数量	凡例
掘削工	オープンカット	土砂	-	-	
床掘	H≤5. 0m	土砂	0. 81	0. 81	
作業土工	埋戻	W<1. 0m	土砂	0. 50	
		単粒度砕石 4号 (20~30mm)	0. 16	0. 16	(0. 33)
表土剥ぎ工	表土剥ぎ	t=300mm	田圃	0. 21	
	表土戻し	t=300mm	田圃	0. 24	(0. 24)
構造物取壊し工	Co構造物取壊し	無筋	0. 18	0. 18	

DL=-10. 000

参考図

工事名	R8 徳土 石見川 小・大林 河川工事 (企育)		
路線名等	石見川		
工事箇所	小松島市大林町字森ノ本		
図面名	土工横断図 (1/4)		
縮尺	S=1 : 100	図面番号	2 / 5
会社名			
事業者名	徳島県徳島県土整備事務所		


土工横断図(2/4) S=1:100

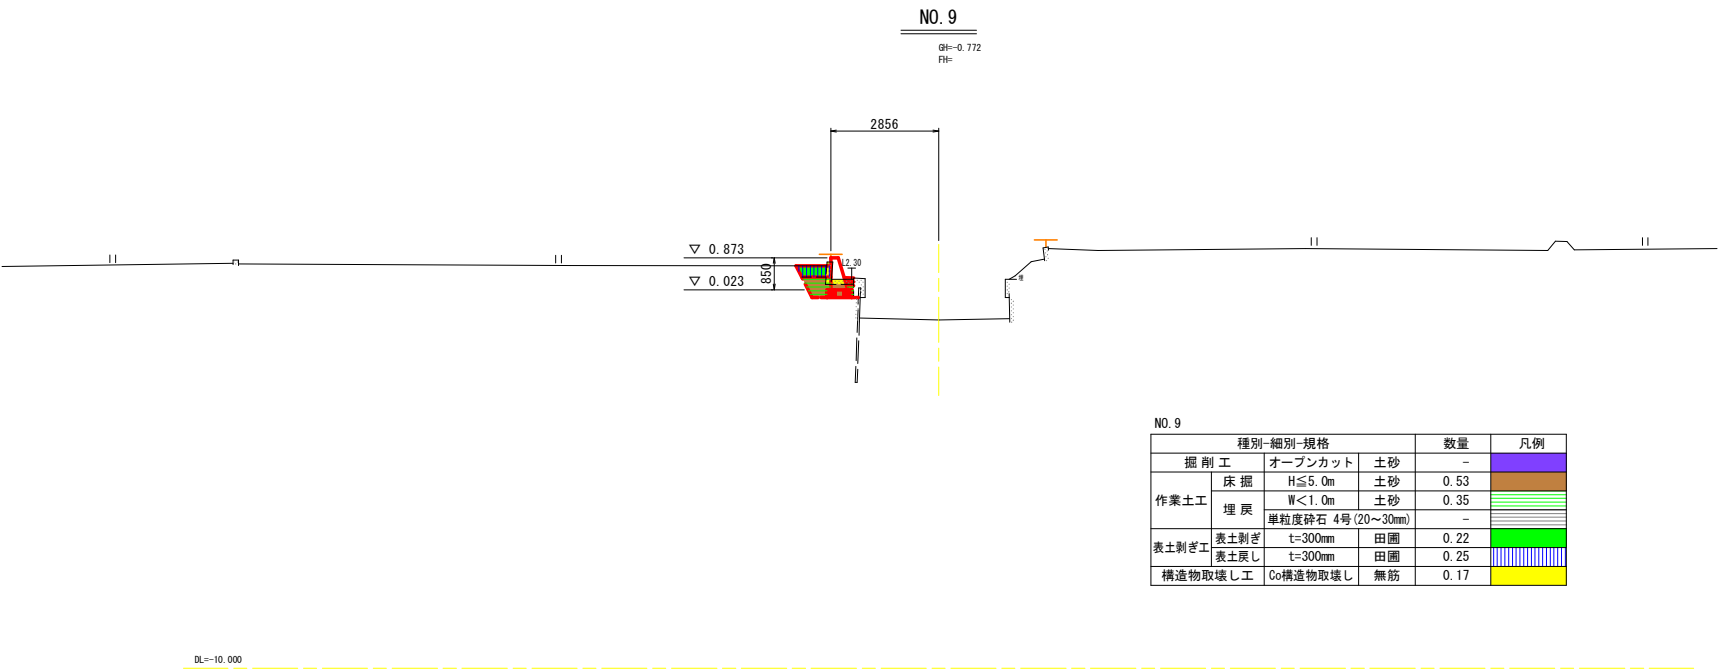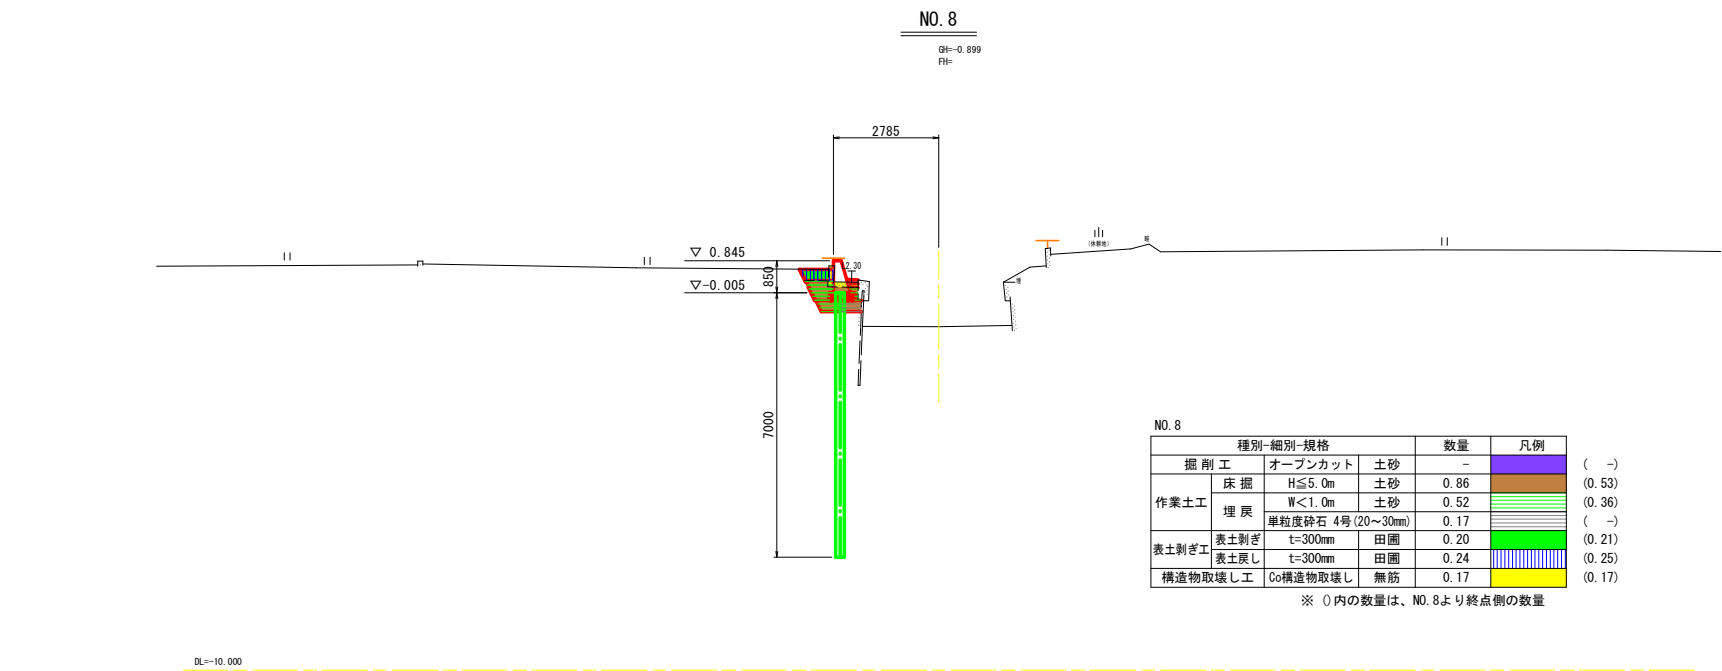

参考図

工事名	R8 徳土 石見川 小・大林 河川工事（企育）		
路線名等	石見川		
工事箇所	小松島市大林町字森ノ本		
図面名	土工横断図 (2/4)		
縮尺	S=1:100	図面番号	3 / 5
会社名			
事業者名	徳島県徳島県土整備事務所		


土工横断図 (3 / 4) S=1 : 100

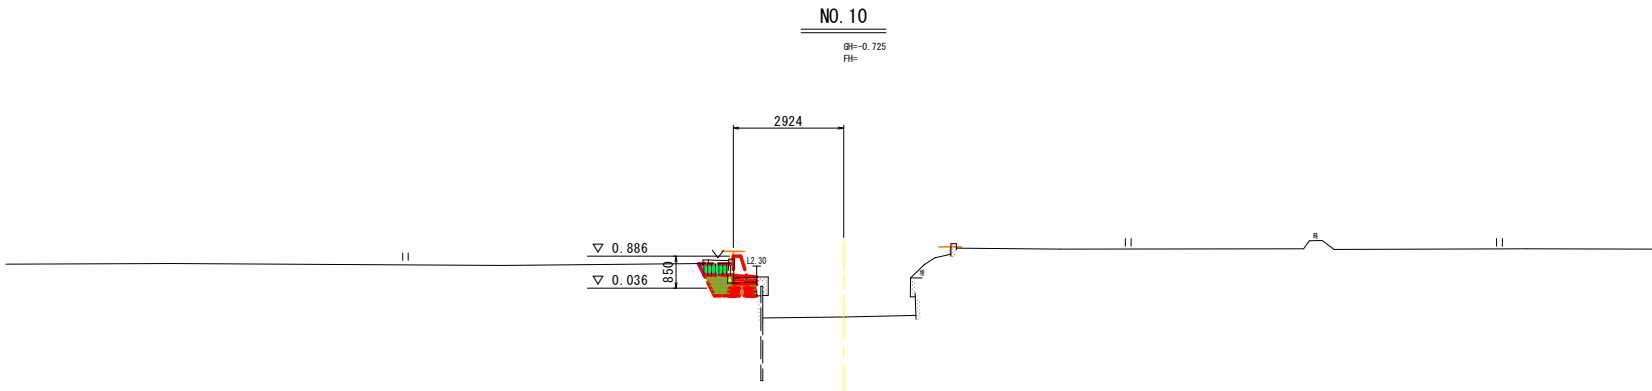

NO. 10					
種別・細別・規格				数量	凡例
掘削工	オープンカット	土砂	0.02		(-)
作業土工	床掘	H≦5.0m 土砂	-		(0.54)
	埋戻	W<1.0m 土砂	-		(0.36)
		単粒度砕石 4号 (20~30mm)	-		(-)
	表土剥ぎ	t=300mm 田圃	-		(0.22)
表土剥ぎ工	表土戻し	t=300mm 田圃	-		(0.26)
構造物取壊し工	Co構造物取壊し	無筋	0.08		(0.18)

※ () 内の数量は、NO. 9+17.50より始点側の数量

DL=-10.000

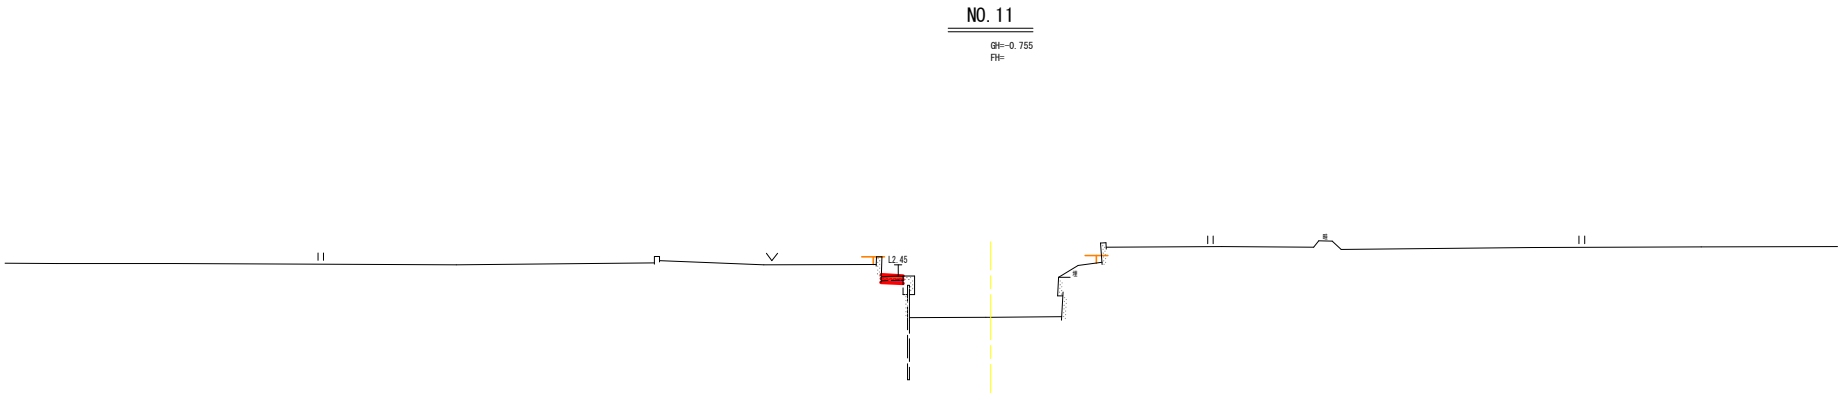



NO. 11					
種別・細別・規格				数量	凡例
掘削工	オープンカット	土砂	0.04		
作業土工	床掘	H≦5.0m 土砂	-		
	埋戻	W<1.0m 土砂	-		
		単粒度砕石 4号 (20~30mm)	-		
	表土剥ぎ	t=300mm 田圃	-		
表土剥ぎ工	表土戻し	t=300mm 田圃	-		
構造物取壊し工	Co構造物取壊し	無筋	0.06		

DL=-10.000

参考図

工事名	R8 徳土 石見川 小・大林 河川工事（企育）		
路線名等	石見川		
工事箇所	小松島市大林町字森ノ本		
図面名	土工横断図 (3/4)		
縮尺	S=1 : 100	図面番号	4 / 5
会社名			
事業者名	徳島県徳島県土整備事務所		

土工横断図(4 / 4) S=1 : 100

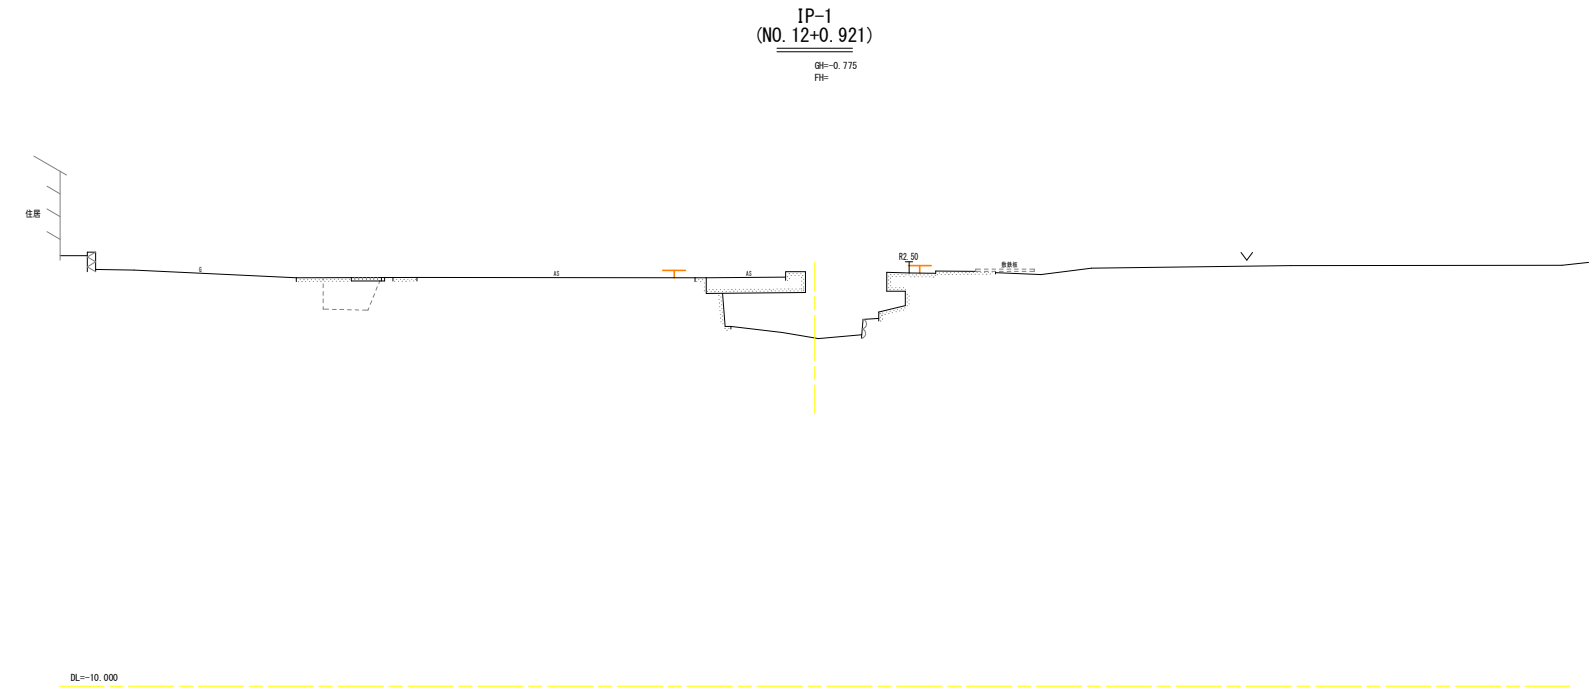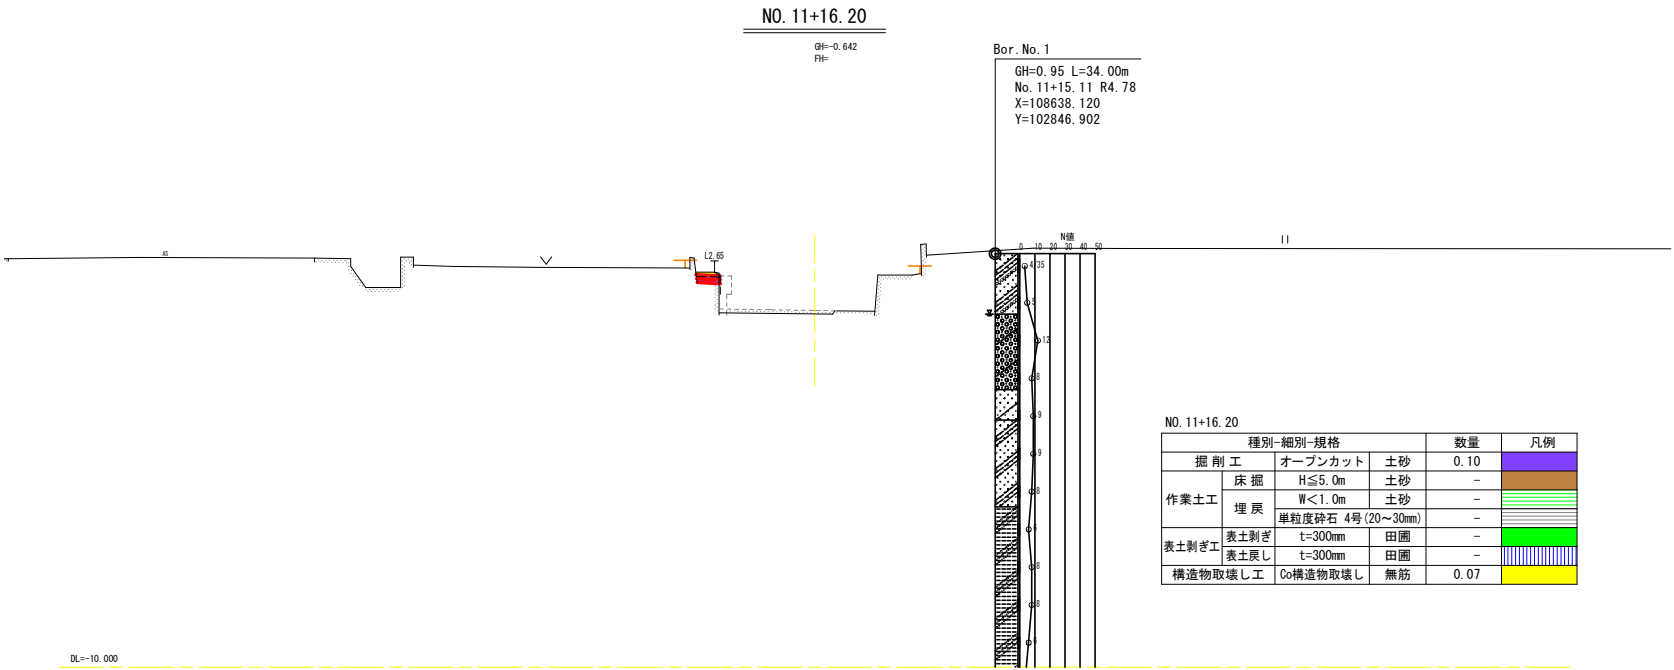

参考図

工事名	R8 徳土 石見川 小・大林 河川工事（企育）		
路線名等	石見川		
工事箇所	小松島市大林町字森ノ本		
図面名	土工横断図 (4/4)		
縮尺	S=1 : 100	図面番号	5 / 5
会社名			
事業者名	徳島県徳島県土整備事務所		