



縦断面 $V=1:100$
 $H=1:250$

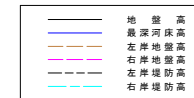

工 事 名	岩谷川 岩谷川 西・山川川田 河川工事（2）		
路線名等	岩谷川		
工事箇所	吉野川市山川町川田（第2分割）		
図面名	縦断面		
縮 尺	V=1:100 H=1:250	図面番号	2 / 10
会 社 名			
事業者名	徳島県吉野川県土整備事務所		

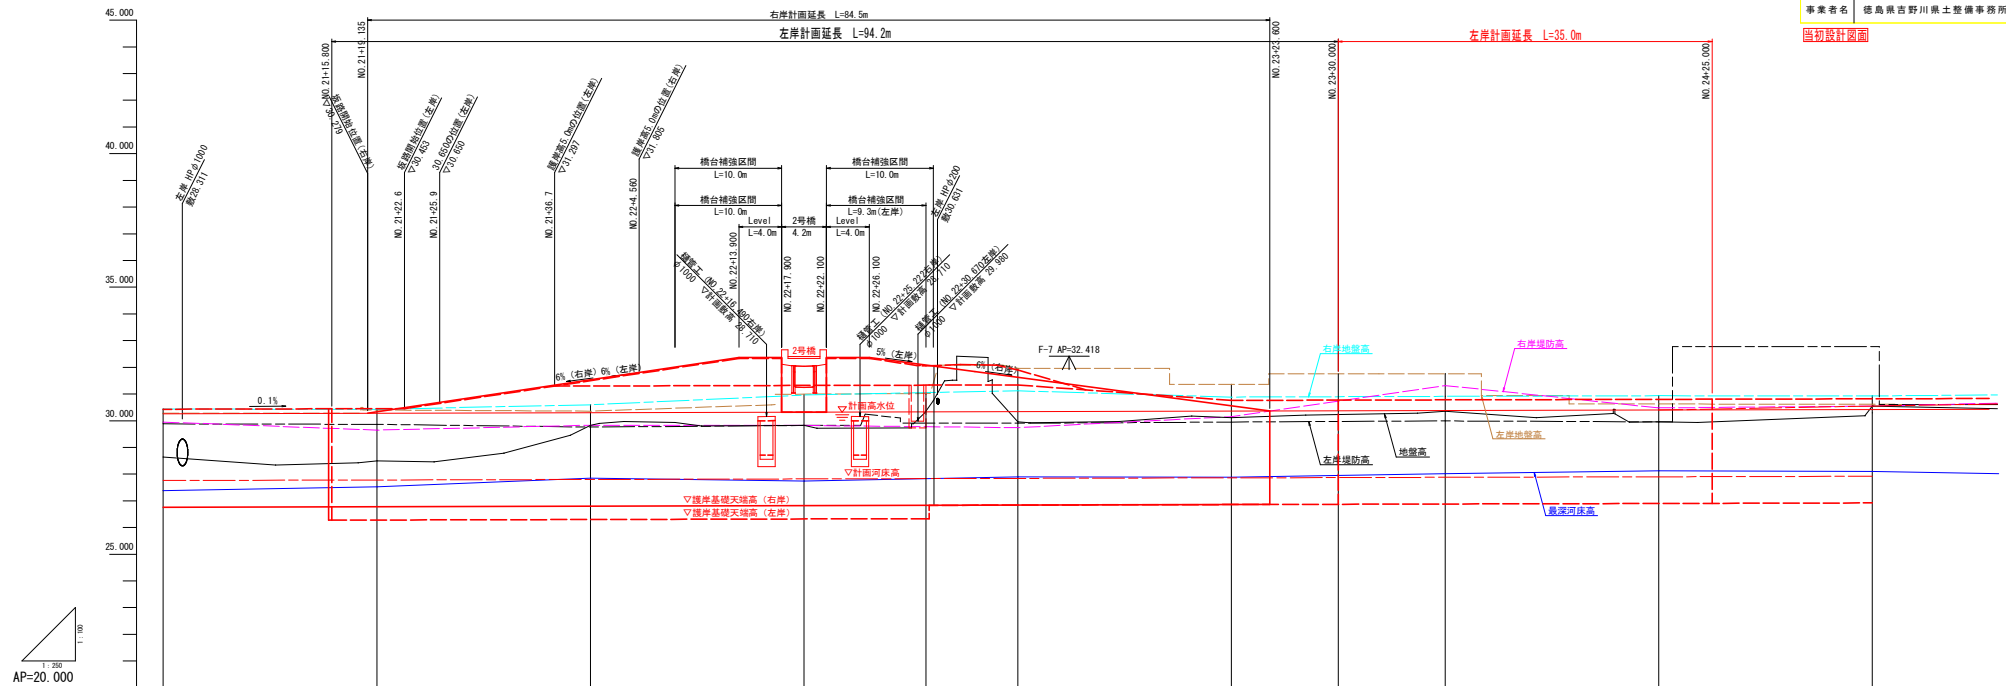


曲	距離標	区間距離	追加距離	地盤高	最深河床高	左岸地盤高	右岸地盤高	左岸堤防高	右岸堤防高	計画河床高	計画高水位	計画高水勾配
1P 8 8K120-09-08 8K120-09-09 21: 08 40 8K120-09-10 21: 08 40 8K120-09-11 21: 08 40 8K120-09-12 21: 08 40 8K120-09-13 21: 08 40 8K120-09-14 21: 08 40 8K120-09-15 21: 08 40 8K120-09-16 21: 08 40 8K120-09-17 21: 08 40 8K120-09-18 21: 08 40 8K120-09-19 21: 08 40 8K120-09-20 21: 08 40 8K120-09-21 21: 08 40	46.21 +27.990	17.24	46.66 +27.990	28.644	22.234	28.126	28.638	21.42	21.42	27.760	30.292	=1/1000 =1/1000
	46.21 +27.990	20.00	46.74 +27.990	28.642	22.232	28.124	28.636	21.40	21.40	27.758	30.290	
	46.21 +27.990	20.00	46.74 +27.990	28.622	22.212	28.104	28.616	21.38	21.38	27.738	30.270	
	46.21 +27.990	20.00	46.74 +27.990	28.602	22.192	28.084	28.596	21.36	21.36	27.718	30.250	
	46.21 +27.990	20.00	46.74 +27.990	28.582	22.172	28.064	28.576	21.34	21.34	27.698	30.230	
	46.21 +27.990	20.00	46.74 +27.990	28.562	22.152	28.044	28.556	21.32	21.32	27.678	30.210	
	46.21 +27.990	20.00	46.74 +27.990	28.542	22.132	28.024	28.536	21.30	21.30	27.658	30.190	
	46.21 +27.990	20.00	46.74 +27.990	28.522	22.112	28.004	28.516	21.28	21.28	27.638	30.170	
	46.21 +27.990	20.00	46.74 +27.990	28.502	22.092	27.984	28.496	21.26	21.26	27.618	30.150	
	46.21 +27.990	20.00	46.74 +27.990	28.482	22.072	27.964	28.476	21.24	21.24	27.598	30.130	
	46.21 +27.990	20.00	46.74 +27.990	28.462	22.052	27.944	28.456	21.22	21.22	27.578	30.110	
	46.21 +27.990	20.00	46.74 +27.990	28.442	22.032	27.924	28.436	21.20	21.20	27.558	30.090	
	46.21 +27.990	20.00	46.74 +27.990	28.422	22.012	27.904	28.416	21.18	21.18	27.538	30.070	
	46.21 +27.990	20.00	46.74 +27.990	28.402	21.992	27.884	28.396	21.16	21.16	27.518	30.050	
	46.21 +27.990	20.00	46.74 +27.990	28.382	21.972	27.864	28.376	21.14	21.14	27.498	30.030	

標準断面図 $S=1:50$

NO. 24付近

GH=30.355
FH=27.880

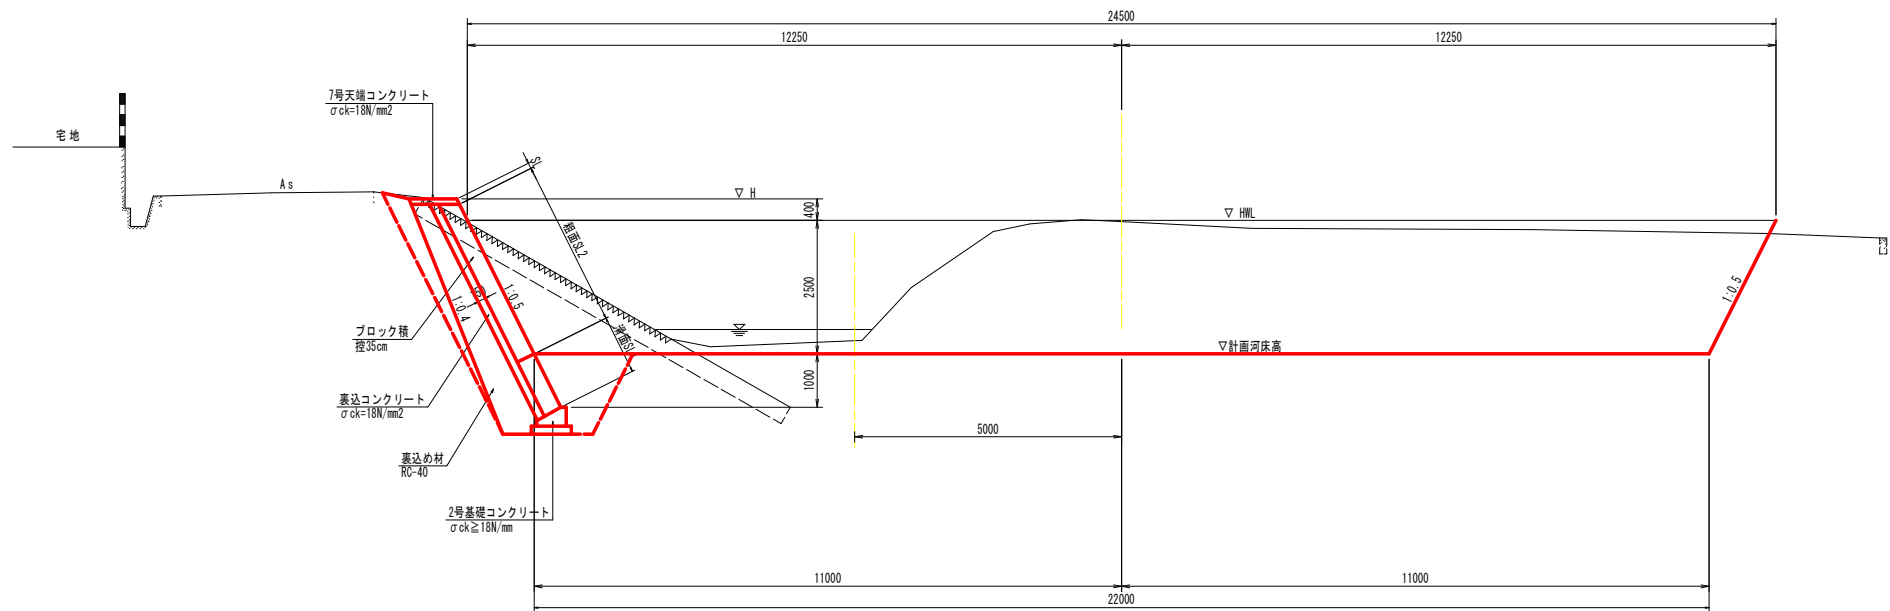


AP=20.000

当初設計図面

工 事 名	R8古土 岩谷川 古・山川川田 河川工事（2）		
路線名等	岩谷川		
工事箇所	吉野川市山川町川田（第2分割）		
図 面 名	標準断面図		
縮 尺	1:50	図面番号	3 / 10
会 社 名			
事業者名	徳島県吉野川県土整備事務所		


NO. 23+30

QH=30.355
FH=27.870

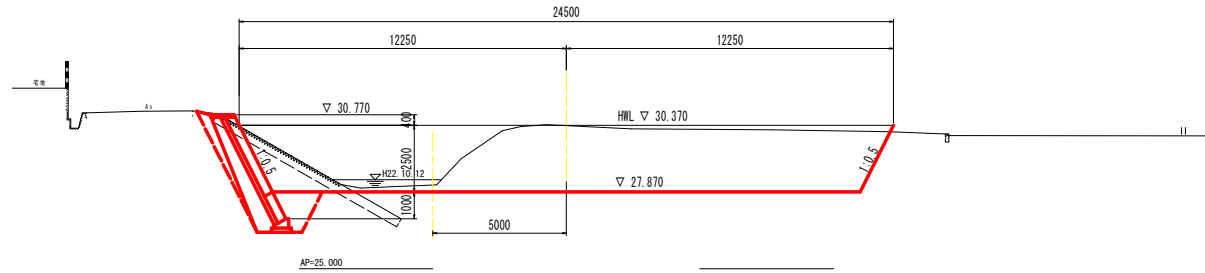


NO. 24

QH=30.355
FH=27.880

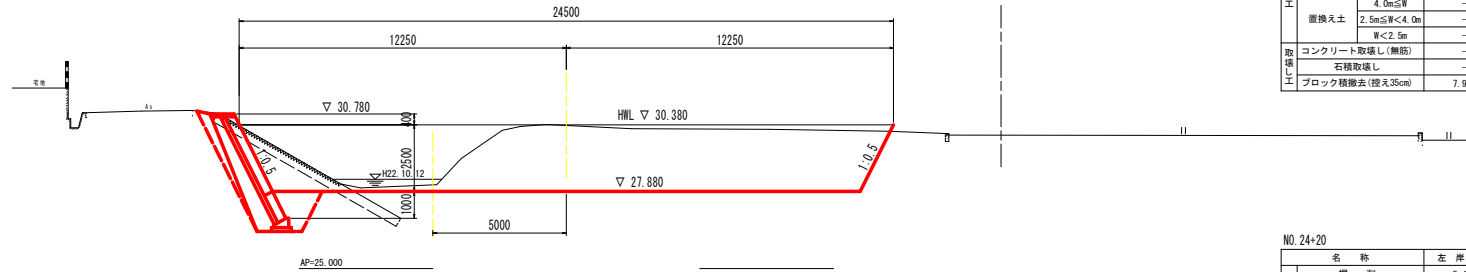

NO. 24+20

QH=29.963
FH=27.900

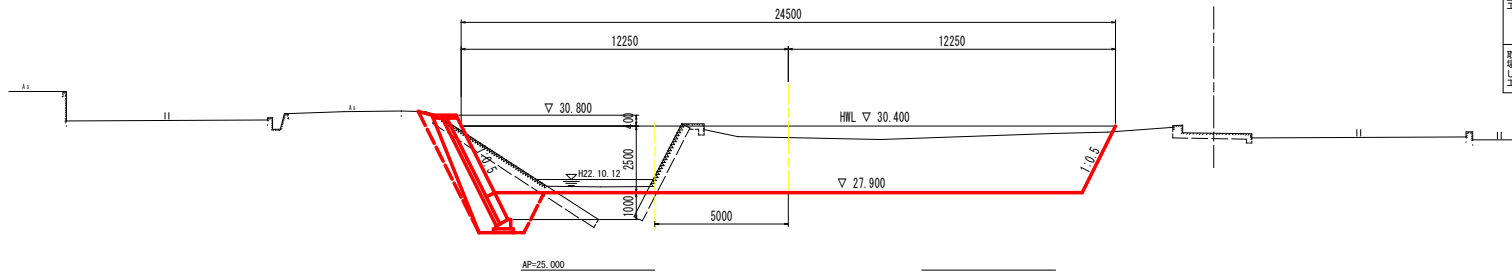

NO. 23+30

名 称	左 岸	右 岸
掘 削	6.2	-
盛 土	4.0mS W	-
	2.5mS W<4.0m	-
	W<2.5m	-
床 掘	土砂	3.7
埋 戻	1.0mS W<4.0m	1.6
	W<1.0m	1.0
床 掘	土砂	-
埋 戻	1.0mS W<4.0m	-
	W<1.0m	-
	4.0mS W	-
置換え土	2.5mS W<4.0m	-
	W<2.5m	-
コンクリート取壊し(無筋)	-	-
石積取壊し	-	-
ブロック積撤去(控え35cm)	7.9	-

※NO. 24の横断面を代用

NO. 24

名 称	左 岸	右 岸
掘 削	6.2	-
盛 土	4.0mS W	-
	2.5mS W<4.0m	-
	W<2.5m	-
床 掘	土砂	3.7
埋 戻	1.0mS W<4.0m	1.6
	W<1.0m	1.0
床 掘	土砂	-
埋 戻	1.0mS W<4.0m	-
	W<1.0m	-
	4.0mS W	-
置換え土	2.5mS W<4.0m	-
	W<2.5m	-
コンクリート取壊し(無筋)	-	-
石積取壊し	-	-
ブロック積撤去(控え35cm)	7.9	-

NO. 24+20

名 称	左 岸	右 岸
掘 削	5.4	-
盛 土	4.0mS W	-
	2.5mS W<4.0m	-
	W<2.5m	-
床 掘	土砂	3.7
埋 戻	1.0mS W<4.0m	1.6
	W<1.0m	1.0
床 掘	土砂	-
埋 戻	1.0mS W<4.0m	-
	W<1.0m	-
	4.0mS W	-
置換え土	2.5mS W<4.0m	-
	W<2.5m	-
コンクリート取壊し(無筋)	-	-
石積取壊し	-	-
ブロック積撤去(控え35cm)	7.2	-


当初設計図面

NO. 23+30~NO. 24+20

工 事 名	R8吉士 岩谷川 吉・山川川田 河川工事(2)		
路線名等	岩谷川		
工事箇所	吉野川市山川町川田(第2分割)		
図 面 名	横断面図(1/2)		
縮 尺	1:100	図面番号	4 / 10
会 社 名			
事業者名	徳島県吉野川県土整備事務所		


NO. 24+25.0

QH=30.543
PH=27.905

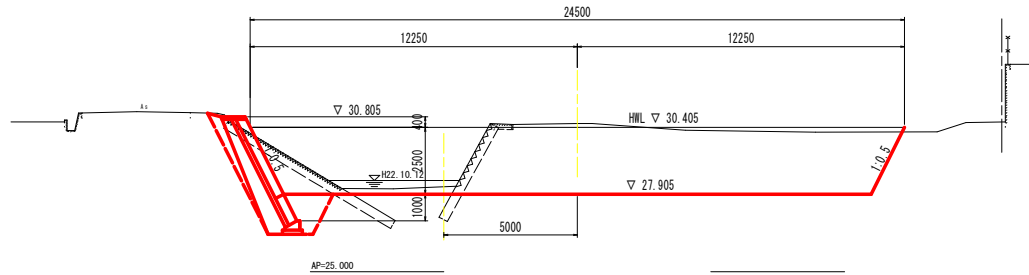


NO. 25

QH=30.543
PH=27.920

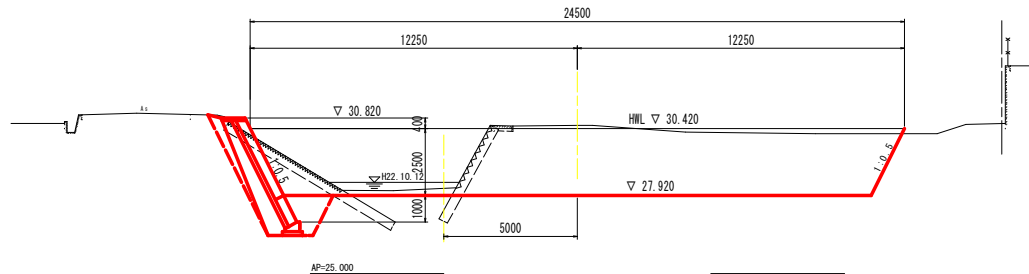

NO. 25+20

QH=30.732
PH=27.940

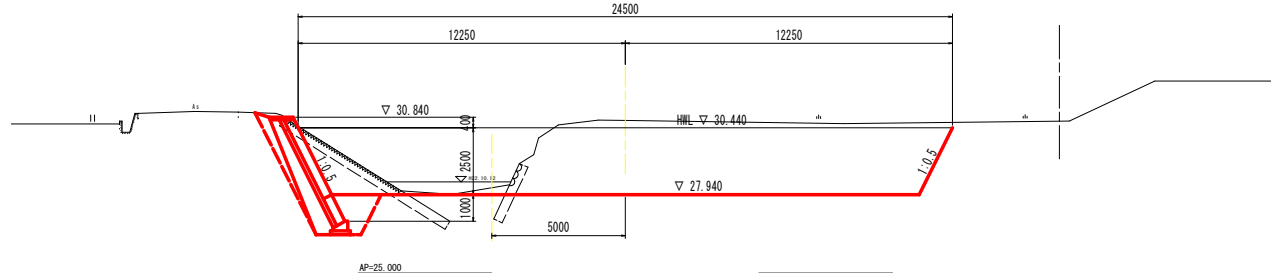

NO. 24+25.0

名 称	左 岸	右 岸
掘 削	5.5	-
盛 土	4.0m以下	-
	2.5m以下W<4.0m	-
	W<2.5m	-
床 掘	土砂	3.7
埋 戻	1.0m以下W<4.0m	1.6
	W<1.0m	1.0
床 掘	土砂	-
埋 戻	1.0m以下W<4.0m	-
	W<1.0m	-
	4.0m以下	-
置換え土	2.5m以下W<4.0m	-
	W<2.5m	-
コンクリート取壊し(無筋)	-	-
石積取壊し	-	-
ブロック積撤去(控え35cm)	7.3	-

※NO. 25の横断面を代用

NO. 25

名 称	左 岸	右 岸
掘 削	5.3	-
盛 土	4.0m以下	-
	2.5m以下W<4.0m	-
	W<2.5m	-
床 掘	土砂	3.7
埋 戻	1.0m以下W<4.0m	1.6
	W<1.0m	1.0
床 掘	土砂	-
埋 戻	1.0m以下W<4.0m	-
	W<1.0m	-
	4.0m以下	-
置換え土	2.5m以下W<4.0m	-
	W<2.5m	-
コンクリート取壊し(無筋)	-	-
石積取壊し	-	-
ブロック積撤去(控え35cm)	7.3	-

NO. 25+20

名 称	左 岸	右 岸
掘 削	6.2	-
盛 土	4.0m以下	-
	2.5m以下W<4.0m	-
	W<2.5m	-
床 掘	土砂	3.7
埋 戻	1.0m以下W<4.0m	1.6
	W<1.0m	1.0
床 掘	土砂	-
埋 戻	1.0m以下W<4.0m	-
	W<1.0m	-
	4.0m以下	-
置換え土	2.5m以下W<4.0m	-
	W<2.5m	-
コンクリート取壊し(無筋)	-	-
石積取壊し	-	-
ブロック積撤去(控え35cm)	7.3	-


当初設計図面

NO. 24+30~NO. 25+20

工 事 名	R8吉士 岩谷川 吉・山川川田 河川工事(2)		
路線名等	岩谷川		
工事箇所	吉野川市山川町川田(第2分割)		
図 面 名	横断面図(2/2)		
縮 尺	1:100	図面番号	5 / 10
会 社 名			
事業者名	徳島県吉野川県土整備事務所		


護岸工展開図

左岸側展開図 V=1:100
H=1:250

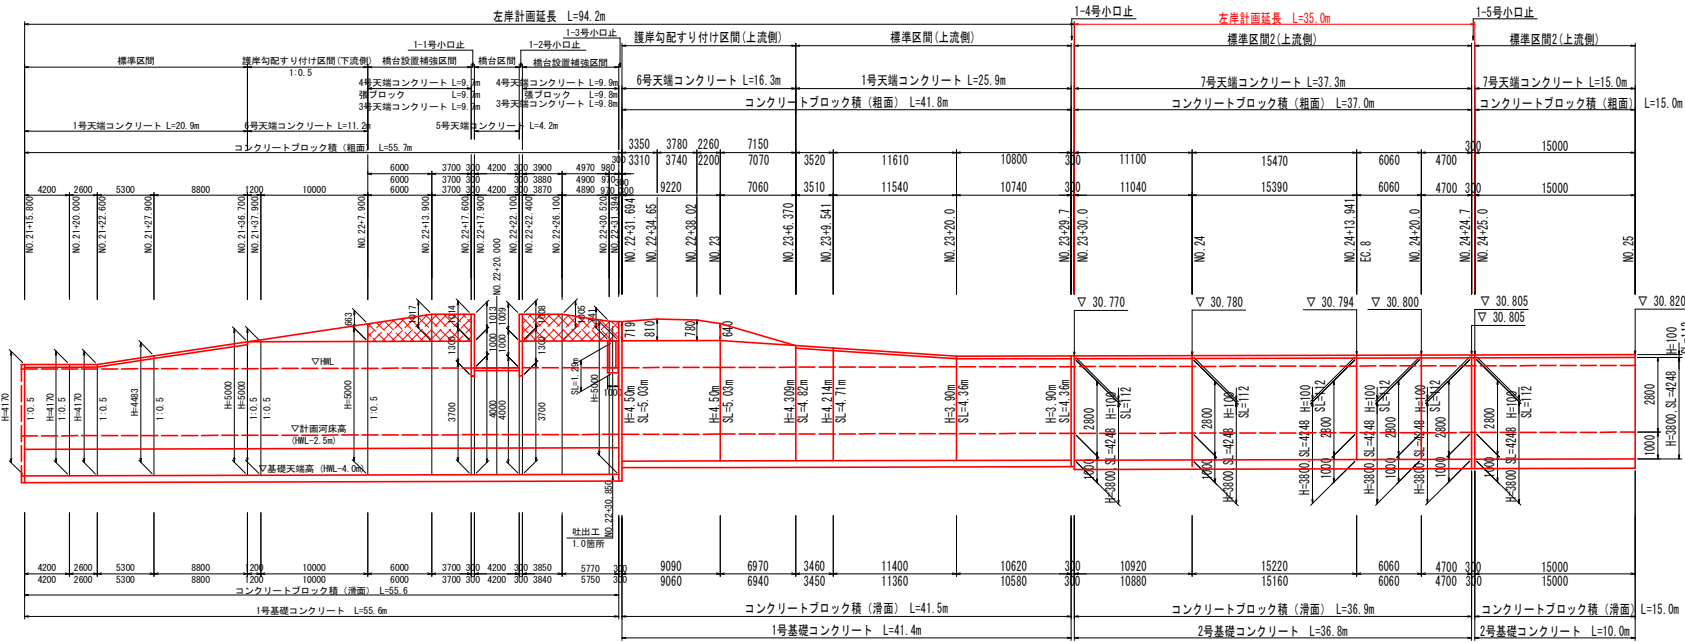


護岸工断面図 S=1:100


護岸勾配すり付け区間 (上流側)

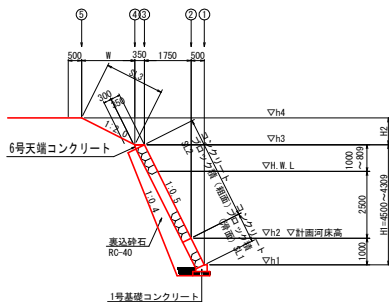

標準区間 (上流側)

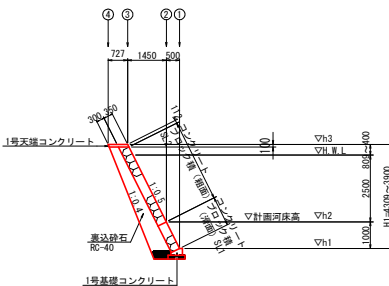

標準区間2 (上流側)

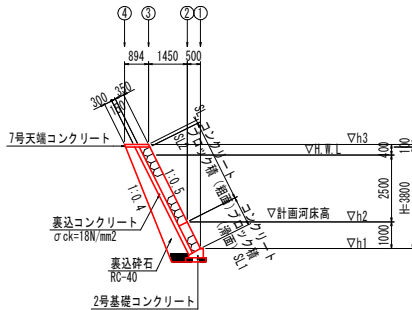


当初設計図面

工事名	R 8 吉士 岩谷川 吉・山川川田		
路線名等	河川工事 (2)		
工事箇所	岩谷川		
図面名	吉野川市山川町川田 (第2分割)		
縮尺	図示	図面番号	6 / 10
会社名	護岸工展開図		
事業名	徳島県吉野川県土整備事務所		


護岸工構造図

ブロック積(標準区間2) S=1:50

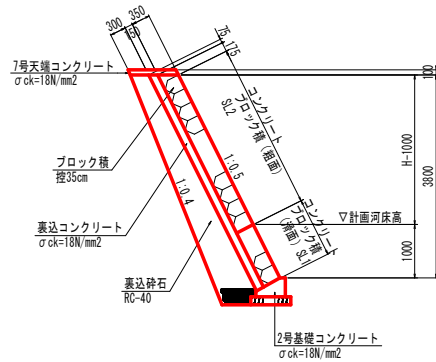


ブロック種標準		1m当たり
名称	数量	
ブロック種(控35cm)	SL	m2
裏込めコンクリート	$0.15 \times [SL + 1/2 \times (0.175 + 0.25)]$	m3
目地材(t=10mm)	$SL \times 0.50 + 1/10$	m2
裏込め材(RC-40)	$0.040 \times SL^2 + 0.357 \times SL + 0.158$	m3

7号天端コンクリート $S=1:20$

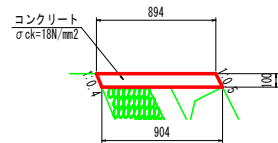


2号基礎コンクリート $S=1:20$

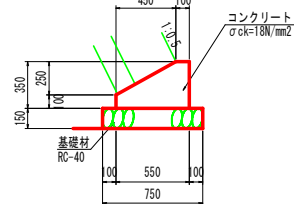

7号天端コンクリート		1.0m当り
コンクリート	$\sigma_{ck}=18\text{N/mm}^2$	0.090 m3
型 枠	小型構築物	0.22 m2
目地材	瀝青質目地材 $t=10$	0.01 m2


		1.0m当り
コンクリート	$\sigma_{ck}=18\text{N/mm}^2$	0.136 m ³
型 枠	小型構造物	0.45 m ²
基礎材	RC-40 t=150	0.75 m ²
目地材	遅着質目地板 t=10	0.01 m ²

1-5号小口止 $S=1:50$

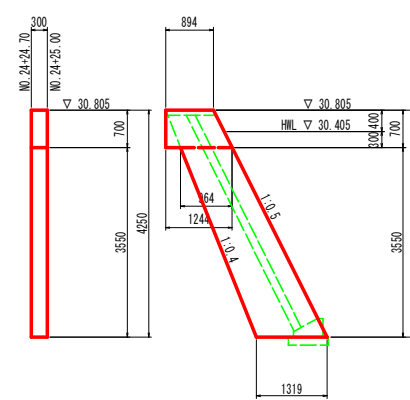

1-5号小口止		1.0式当り
コンクリート	$\sigma_{ck}=18\text{N/mm}^2$	1.44 m3
型 枠	無筋構造物	12.38 m2
足場工	枠組足場	9.60 掛m2
	単管傾斜足場	2.78 掛m2


重压管 $\phi 200_{S=1:20}$

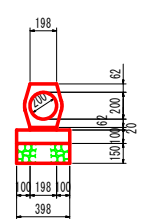


重圧管φ200		1.0m当り
重圧管	φ200	0.5 本
敷モルタル	t=20	0.004 m3
均しコンクリート	σck=18N/mm2 t=100	0.04 m3
同上型枠	均し型枠	0.20 m2
基礎材	RC-40 t=150	0.40 m2

排水工(重圧管φ200)

平面图 $S=1:50$

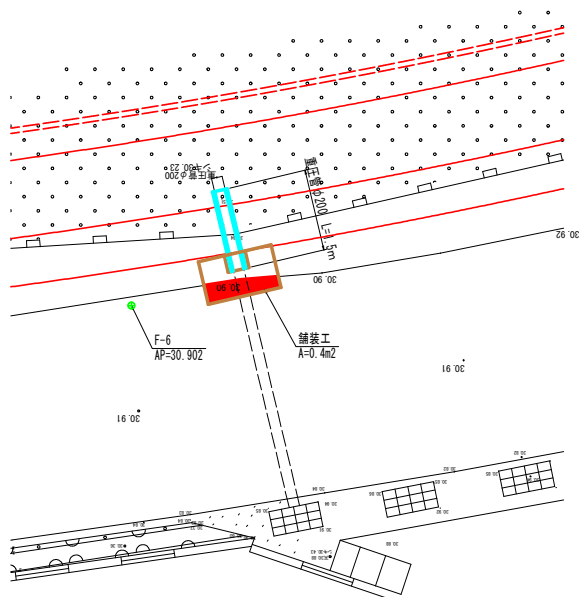

横断図_{S=1:50}

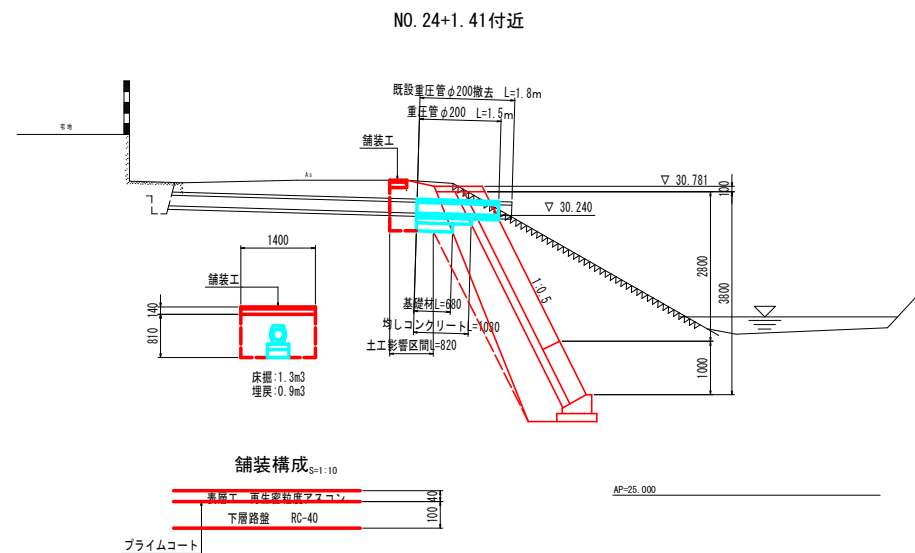

当初設計図面

工 事 名	R 8 吉 土 岩 谷 川 吉・山川川田 河川工事（2）		
路線名等	岩谷川		
工事箇所	吉野川市山川町川田（第2分割）		
図 面 名	護岸工構造図		
縮 尺	図 示	図面番号	7 / 10
会 社 名			
事業者名	徳島県吉野川県土整備事務所		

S=1 : 250




參考資料

工事名	R8吉士 岩谷川 吉・山川川田 河川工事（2）		
路線名等	岩谷川		
工事箇所	吉野川市山川町川田（第2分割）		
図面名	仮設工平面図		
縮尺	1:250	図面番号	8 / 10
会社名			
事業者名	徳島県吉野川県土整備事務所		


NO. 23+30

QH=30.355
FH=27.870

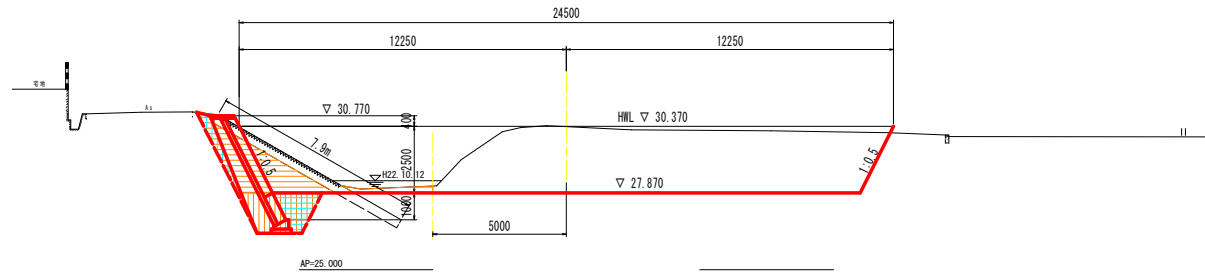


NO. 24

QH=30.355
FH=27.880

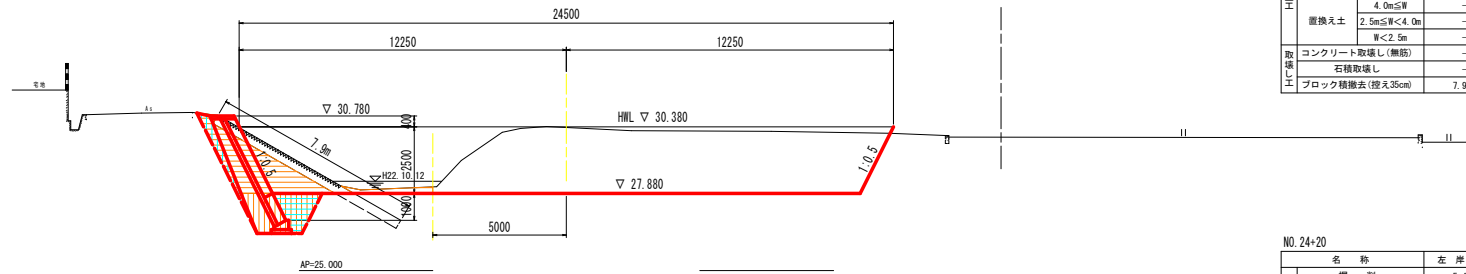

NO. 24+20

QH=29.963
FH=27.900

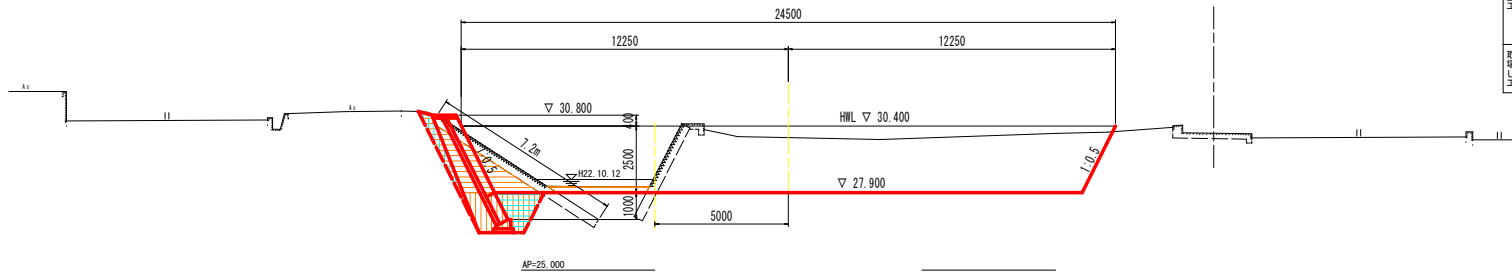

NO. 23+30

名 称	左 岸	右 岸
掘 削	6.2	-
盛 土	4.0mS W	-
	2.5mS W<4.0m	-
	W<2.5m	-
床 掘	土砂	3.7
埋 戻	1.0mS W<4.0m	1.6
	W<1.0m	1.0
床 掘	土砂	-
埋 戻	1.0mS W<4.0m	-
	W<1.0m	-
	4.0mS W	-
置換え土	2.5mS W<4.0m	-
	W<2.5m	-
コンクリート取壊し(無筋)	-	-
石積取壊し	-	-
ブロック積撤去(控え35cm)	7.9	-

※NO. 24の横断面を代用

NO. 24

名 称	左 岸	右 岸
掘 削	6.2	-
盛 土	4.0mS W	-
	2.5mS W<4.0m	-
	W<2.5m	-
床 掘	土砂	3.7
埋 戻	1.0mS W<4.0m	1.6
	W<1.0m	1.0
床 掘	土砂	-
埋 戻	1.0mS W<4.0m	-
	W<1.0m	-
	4.0mS W	-
置換え土	2.5mS W<4.0m	-
	W<2.5m	-
コンクリート取壊し(無筋)	-	-
石積取壊し	-	-
ブロック積撤去(控え35cm)	7.9	-

NO. 24+20

名 称	左 岸	右 岸
掘 削	5.4	-
盛 土	4.0mS W	-
	2.5mS W<4.0m	-
	W<2.5m	-
床 掘	土砂	3.7
埋 戻	1.0mS W<4.0m	1.6
	W<1.0m	1.0
床 掘	土砂	-
埋 戻	1.0mS W<4.0m	-
	W<1.0m	-
	4.0mS W	-
置換え土	2.5mS W<4.0m	-
	W<2.5m	-
コンクリート取壊し(無筋)	-	-
石積取壊し	-	-
ブロック積撤去(控え35cm)	7.2	-

当初設計図面


参考資料

NO. 23+30~NO. 24+20

工 事 名	R8吉士 岩谷川 吉・山川川田 河川工事(2)		
路線名等	岩谷川		
工事箇所	吉野川市山川町川田(第2分割)		
図 面 名	土工横断面(1/2)		
縮 尺	1:100	図面番号	9 / 10
会 社 名			
事業名	徳島県吉野川県土整備事務所		


NO. 24+25.0

GH=30.543
FH=27.905

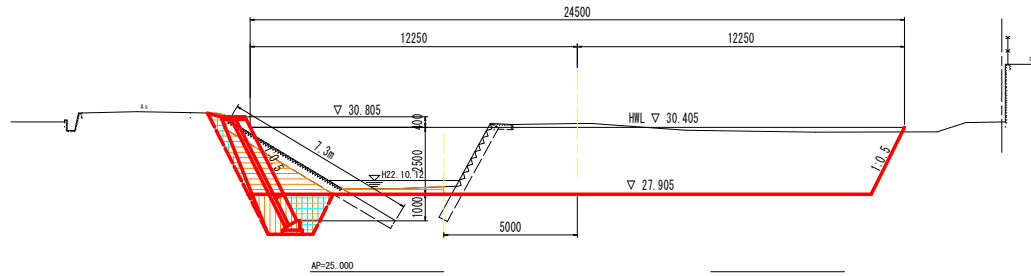


NO. 25

GH=30.543
FH=27.920

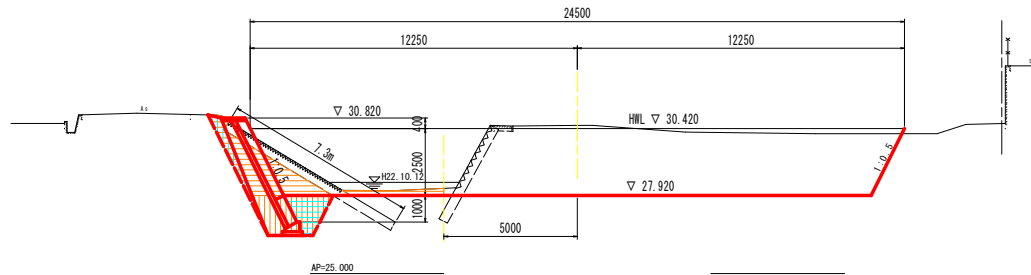

NO. 25+20

GH=30.732
FH=27.940

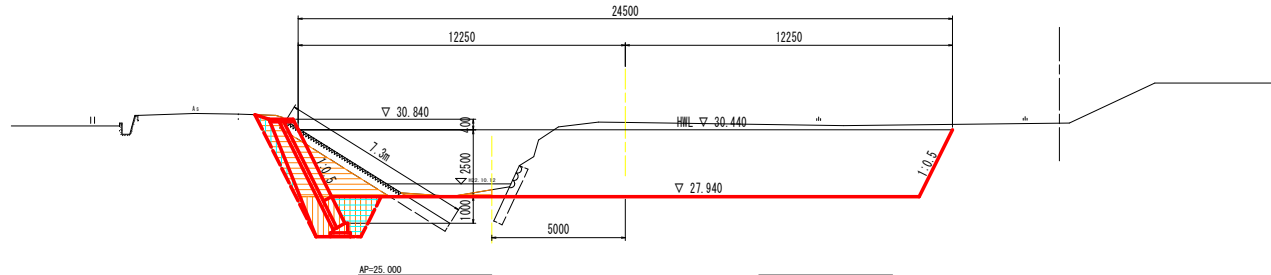

NO. 24+25.0

名称	左岸	右岸
掘削	5.5	-
盛土	-	-
床掘	4.0m以下	-
埋戻	2.5m以下W<4.0m	-
埋戻	W<2.5m	-
床掘	土砂	3.7
埋戻	1.0m以下W<4.0m	1.6
埋戻	W<1.0m	1.0
床掘	土砂	-
埋戻	1.0m以下W<4.0m	-
埋戻	W<1.0m	-
置換え土	4.0m以下W	-
置換え土	2.5m以下W<4.0m	-
置換え土	W<2.5m	-
コンクリート取壊し(無筋)	-	-
石積取壊し	-	-
ブロック積撤去(控え35cm)	7.3	-

※NO. 25の横断面図を代用

NO. 25

名称	左岸	右岸
掘削	5.3	-
盛土	-	-
床掘	4.0m以下W	-
埋戻	2.5m以下W<4.0m	-
埋戻	W<2.5m	-
床掘	土砂	3.7
埋戻	1.0m以下W<4.0m	1.6
埋戻	W<1.0m	1.0
床掘	土砂	-
埋戻	1.0m以下W<4.0m	-
埋戻	W<1.0m	-
置換え土	4.0m以下W	-
置換え土	2.5m以下W<4.0m	-
置換え土	W<2.5m	-
コンクリート取壊し(無筋)	-	-
石積取壊し	-	-
ブロック積撤去(控え35cm)	7.3	-

NO. 25+20

名称	左岸	右岸
掘削	6.2	-
盛土	-	-
床掘	4.0m以下W	-
埋戻	2.5m以下W<4.0m	-
埋戻	W<2.5m	-
床掘	土砂	3.7
埋戻	1.0m以下W<4.0m	1.6
埋戻	W<1.0m	1.0
床掘	土砂	-
埋戻	1.0m以下W<4.0m	-
埋戻	W<1.0m	-
置換え土	4.0m以下W	-
置換え土	2.5m以下W<4.0m	-
置換え土	W<2.5m	-
コンクリート取壊し(無筋)	-	-
石積取壊し	-	-
ブロック積撤去(控え35cm)	7.3	-

当初設計図面

参考資料

NO. 24+30~NO. 25+20

工事名	R8吉土 岩谷川 吉・山川川田
路線名等	河川工事(2)
工事箇所	吉野川市山川町川田(第2分割)
図面名	土工横断面(2/2)
縮尺	1:100
図面番号	10 / 10
会社名	
事業者名	徳島県吉野川県土整備事務所