


平面图

S=1 : 250

基準点座標一覧表

点 名	X位置	Y位置	测 高
S-10	112002.164	56838.362	443.480
S-10-1	112046.496	56840.273	441.323
IT-2-1	11191.088	56851.244	446.548
T.1	112014.484	56821.392	435.317
T.2	111997.444	56814.573	431.466
T.3	111978.922	56810.810	427.788
T.4	111948.846	56812.435	423.147
T.5	111921.369	56835.580	431.334
T.6	111907.644	56838.532	446.784
S-10A	111978.698	56854.109	444.400
S-10B	111941.811	56858.943	445.715
T.3A	111867.737	56840.004	442.300
S-10B.2	111910.739	56855.130	421.301

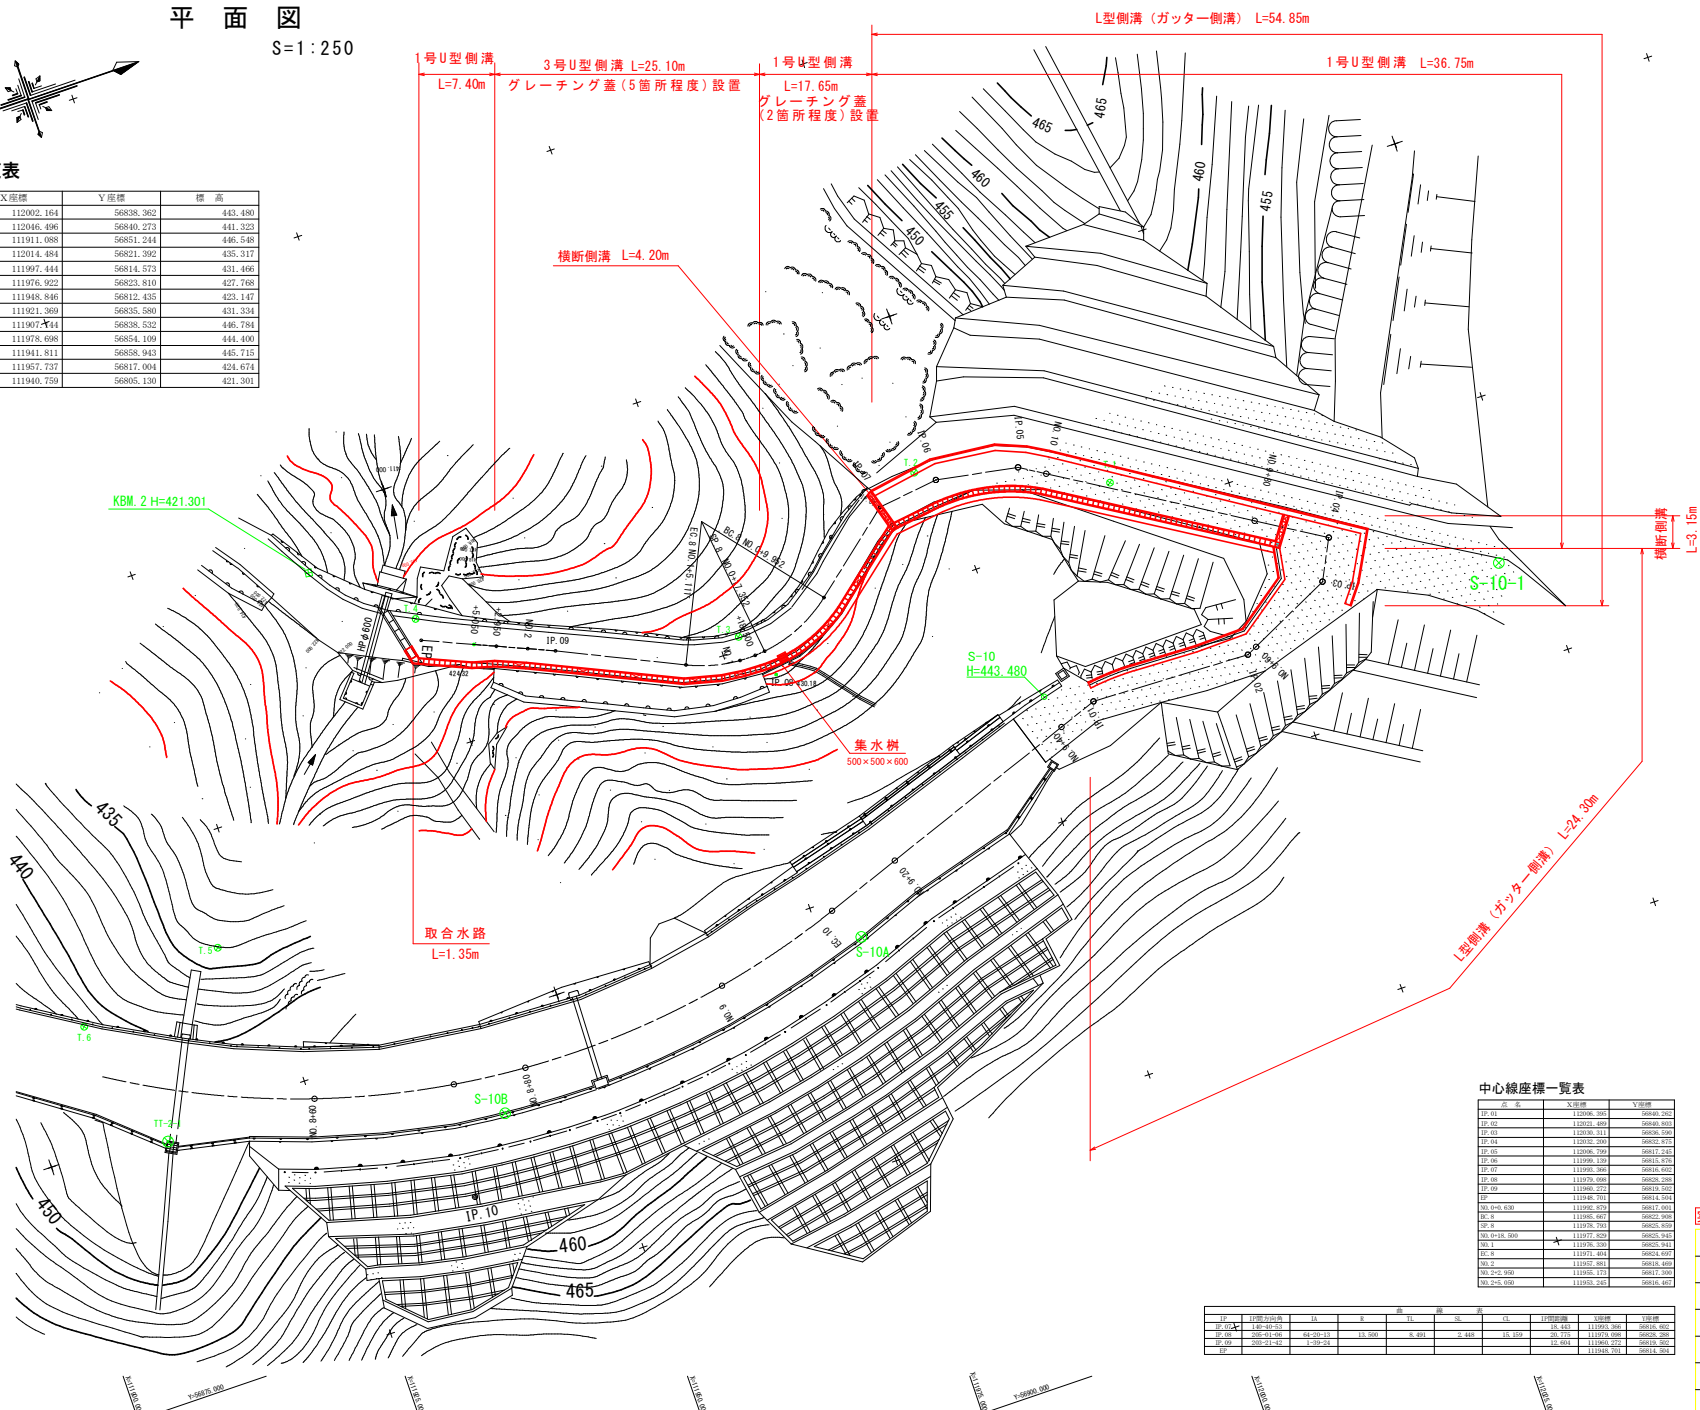

中心線座標一覽表


序 号	站 名	X南緯	Y南緯
序 01		12096.305	5094.0
序 02		12021.489	5094.0
序 03		12030.441	5094.0
序 04		12012.208	5094.0
序 05		12096.790	5091.7
序 06		11099.199	5081.5
序 07		11093.568	5081.6
序 08		11172.568	5081.6
序 09		11098.272	5081.6
序 10		11148.701	5081.4
NO.0-6.00		11099.479	5081.7
NO. 8		11098.467	5082.2
NO.10		11098.701	5082.2
NO.0-18.00		11077.829	5082.5
NO. 1		11078.320	5082.5
NO. 8		11071.041	5082.4
NO. 2		11057.481	5081.6
NO.2-9.00		11056.173	5081.6
NO.10		11052.245	5081.6

実施設計図面

工事名	R8馬鞍 広域 吉野川中3期I区 付帯水路工事		
路線名等	吉野川中3期I区		
工事箇所	美馬郡つぎ野貞家賀達下地		
図面名	平面図		
縮尺	S=1:250	図 面 番 号	1 / 9
会社名			
事業者名	徳島県 美馬農林事務所		

縦断面図

V=1:100
H=1:500

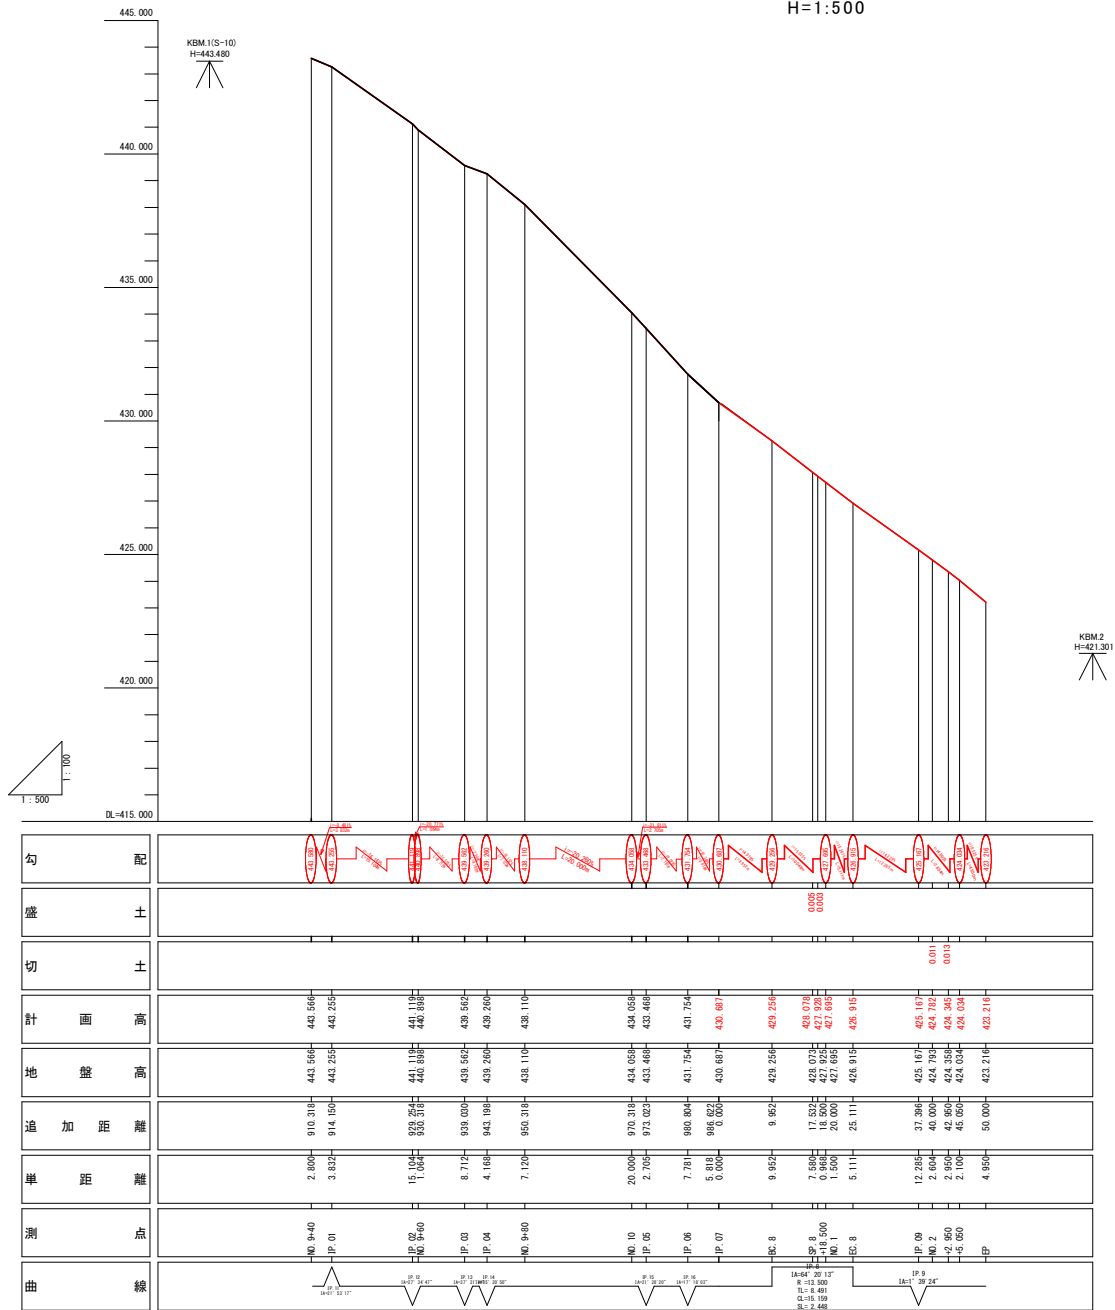

実施設計図面

工事名	R8馬群 広域 吉野川中部3期1工区 付帯水路工事		
路線名等	吉野川中部3期1工区		
工事箇所	美馬郡つるぎ町良光家貫道下地		
図面名	縦断面図		
縮尺	図示	図面番号	2 / 9
会社名			
事業者名	徳島県 美馬農林事務所		


標準断面図

S=1:50

NO. 0+9.952 (BC. 8) 附近

コンクリート舗装・平張コンクリート詳細図



S=1:10

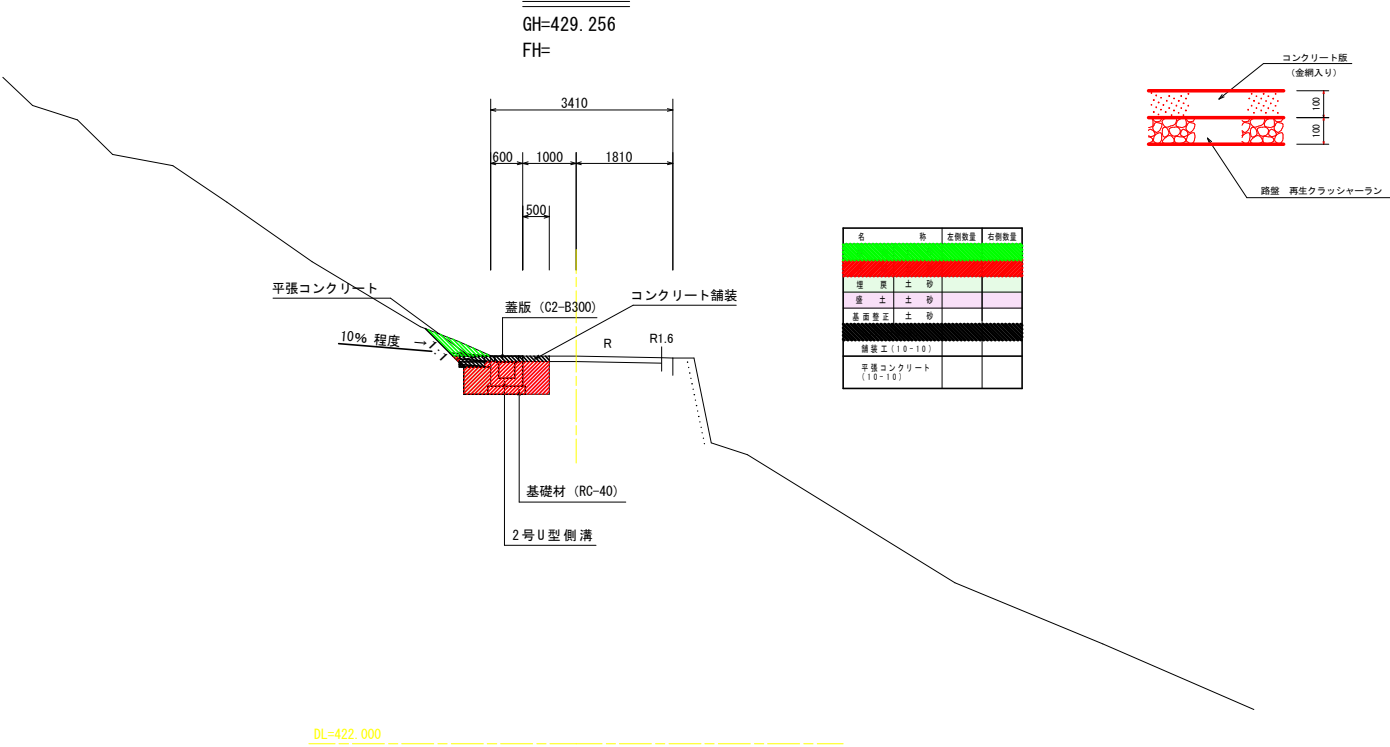

実施設計図面

工事名	R8馬蹄 広域 吉野川中部3期1工区 付帯水路工事		
路線名等	吉野川中部3期1工区		
工事箇所	美馬郡つるぎ町貞光家賃道下地		
図面名	標準断面図		
縮尺	S=1:50	図 面 番 号	3 / 9
会社名			
事業者名	徳島県 美馬農林事務所		

横断面図 其の1
S=1:100

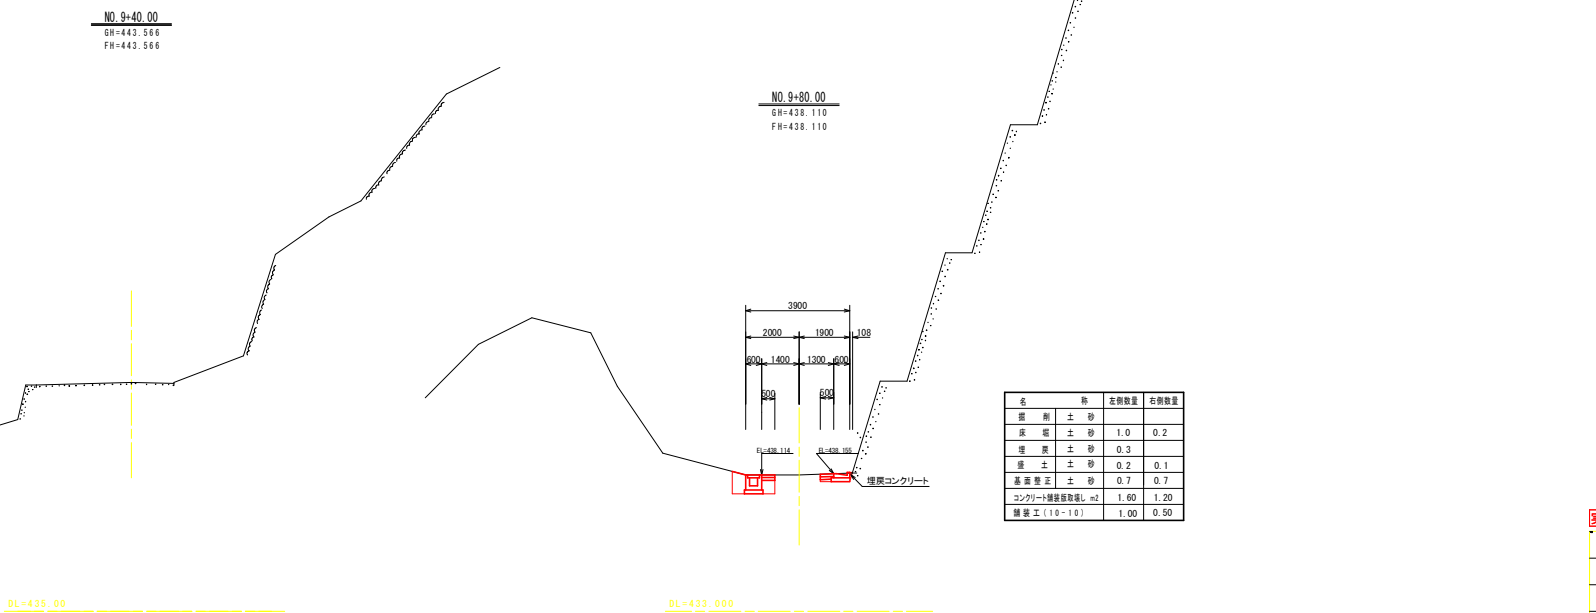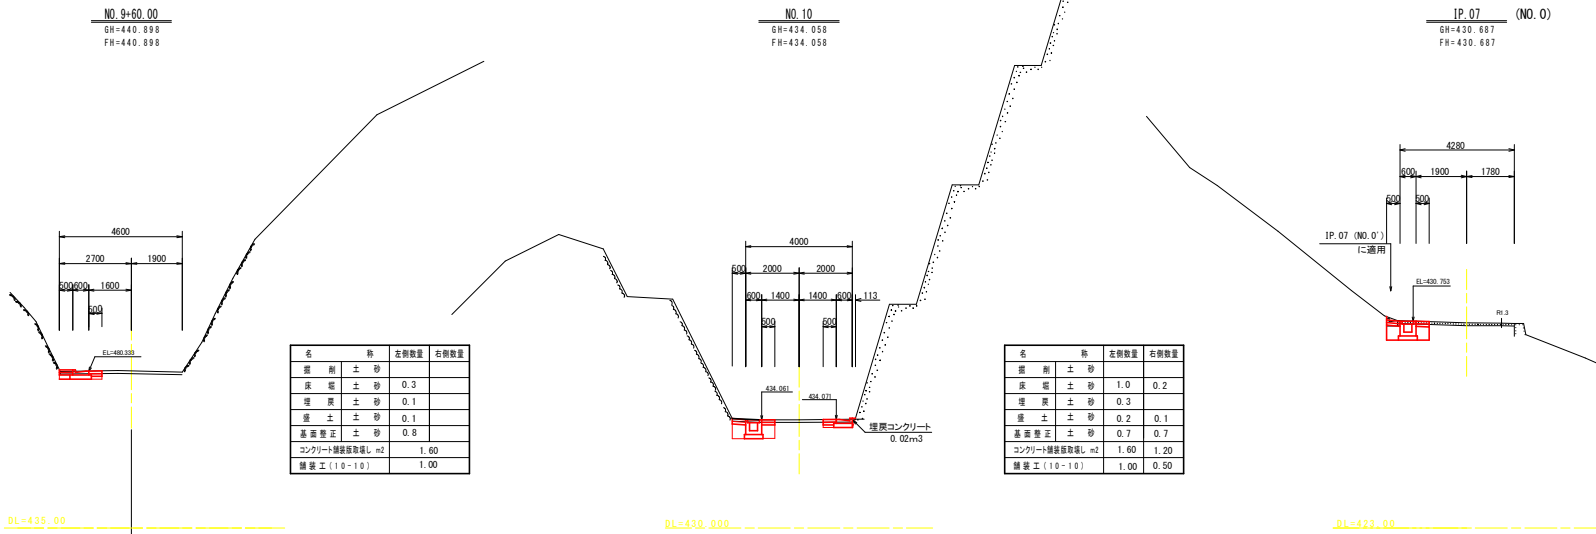

名	称	左側数量	右側数量
掘	削 土 砂	0.1	
床	底 土 砂	1.0	
埋	戻 土 砂	0.3	
盛	土 土 砂	0.2	
基	礎 整 正 土 砂	0.7	
コンクリート埋戻取返し m2		1.10	
コンクリート取返し (10-10)		0.10	
舗装工 (10-10)		0.50	
平堤コンクリート (10-10)		0.50	


名	称	左側数量	右側数量
掘	削 土 砂		
床	底 土 砂	1.0	0.2
埋	戻 土 砂	0.3	
盛	土 土 砂	0.2	0.1
基	礎 整 正 土 砂	0.7	0.7
コンクリート埋戻取返し m2		1.60	1.20
舗装工 (10-10)		1.00	0.50

名	称	左側数量	右側数量
掘	削 土 砂		
床	底 土 砂	1.0	0.2
埋	戻 土 砂	0.3	
盛	土 土 砂	0.2	0.1
基	礎 整 正 土 砂	0.7	0.7
コンクリート埋戻取返し m2		1.60	1.20
舗装工 (10-10)		1.00	0.50


実施設計図面

工事名	沼馬線 広域 吉野川中部3期1工区 付帯水路工事		
路線名等	吉野川中部3期1工区		
工事箇所	奥馬郡つるぎ町貞光家貫道下地		
図面名	横断面図 其の1		
縮尺	S=1:100	図 面 番 号	4 / 9
会社名			
事業者名	徳島県 奥馬農林事務所		


横断面図 其の2
S=1:100

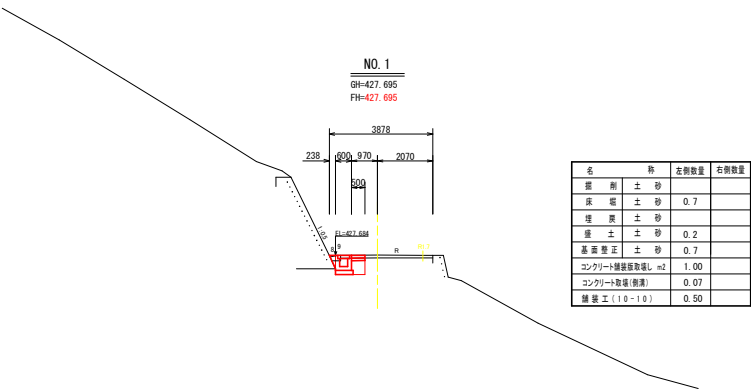


DL=420.000

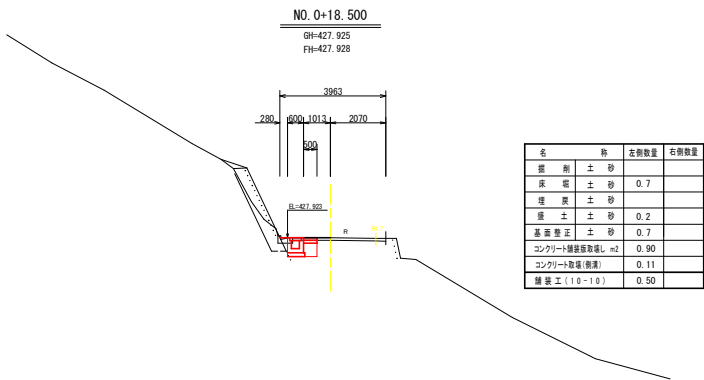


DL=422.000

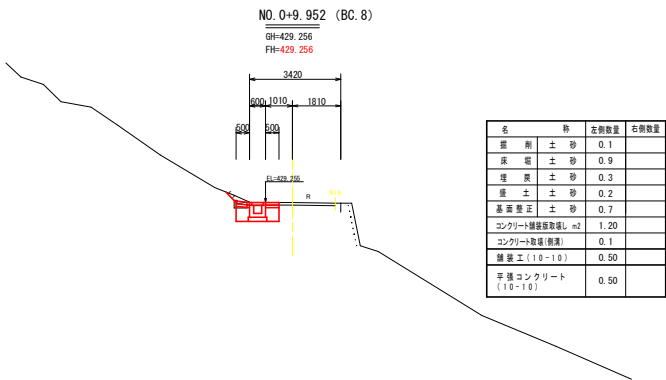


DL=422.000

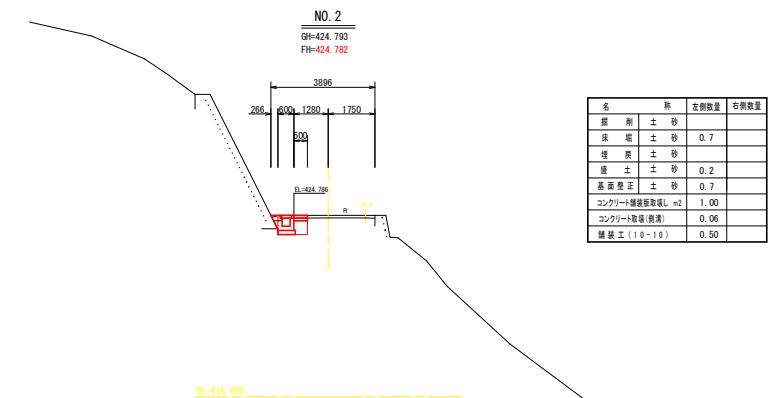

DL=418.000

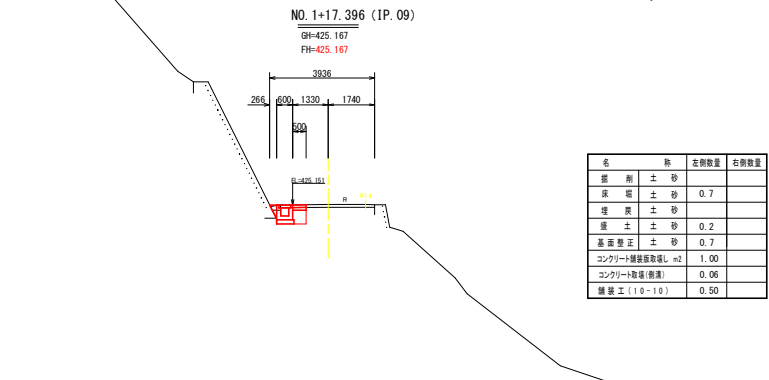

DL=418.000

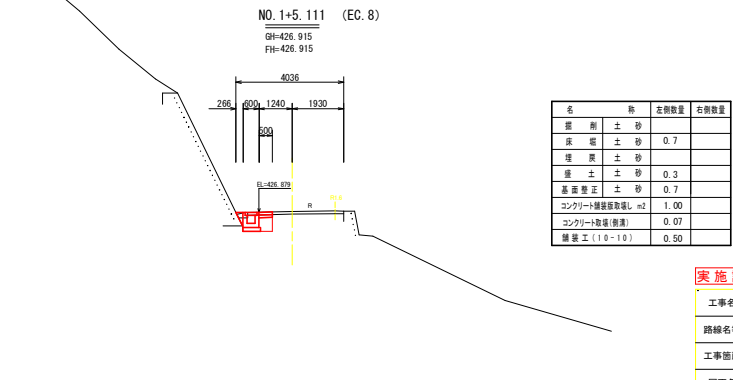


DL=420.000

実施設計図面

工事名	昭馬峠 広域 吉野川中部3期1工区 付帯水路工事		
路線名等	吉野川中部3期1工区		
工事箇所	奥馬郡つるぎ町良光家貫道下地		
図面名	横断面図 其の2		
縮尺	S=1:100	図 面 番 号	5 / 9
会社名			
事業者名	徳島県 奥馬農林事務所		

横断面図 其の3
S=1:100

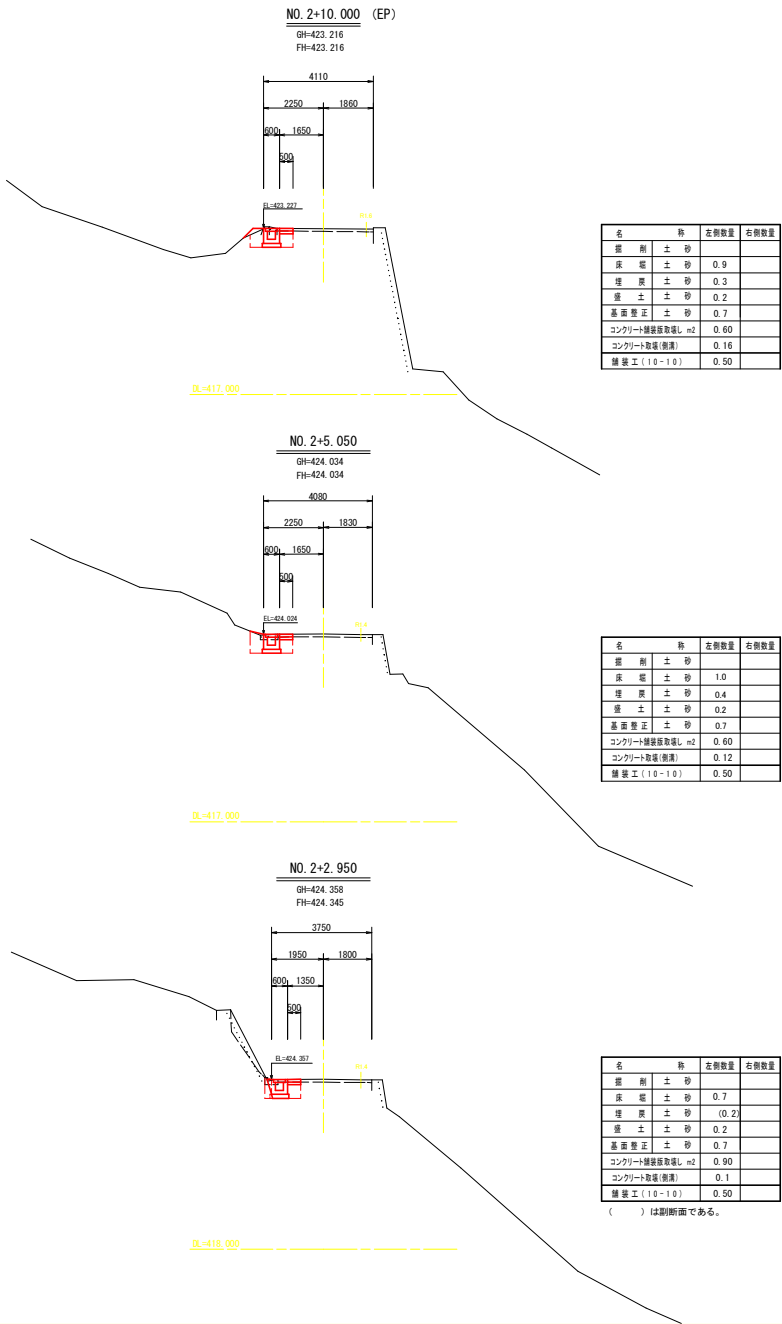


実施設計図面

工事名	沼馬峠 広域 吉野川中部3期1工区 付帯水路工事		
路線名等	吉野川中部3期1工区		
工事箇所	奥馬郡つるぎ町良光家貫道下地		
図面名	横断面図 其の3		
縮尺	S=1:100	図面番号	6 / 9
会社名			
事業者名	徳島県 奥馬農林事務所		

L型側溝 (ガッター側溝)


S=1:20

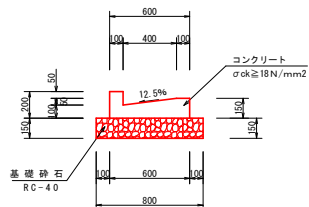

材 料 表 L=1.00m当たり				
名 称	規 格	単 位	数 量	
コンクリート	σck≧18N/mm2	m ³	0.085	
型 枠	小型構造物	m ²	0.45	
基礎砂石	RC-40	m ²	0.80	
基面整正	土砂	m ²	0.8	

1号U型側溝

S=1:20

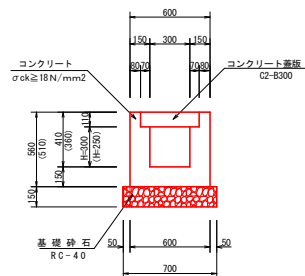

1号U型側溝材料表 (H=300)

L=1.00m当たり

名 称	規 格	単 位	数 量	
コンクリート	σck≧18N/mm2	m ³	0.198	
型 枠	小型構造物	m ²	2.24	
基礎砂石	RC-40	m ²	0.70	
基面整正	土砂	m ²	0.7	
蓋 版	C2-B300	枚	2.0	


材 料 表 (取合水路部すり付け) H=250

L=1.00m当たり

名 称	規 格	単 位	数 量	
コンクリート	σck≧18N/mm2	m ³	0.183	
型 枠	小型構造物	m ²	2.04	
基礎砂石	RC-40	m ²	0.70	
基面整正	土砂	m ²	0.7	
蓋 版	C2-B300	枚	2.0	

横断側溝


S=1:20

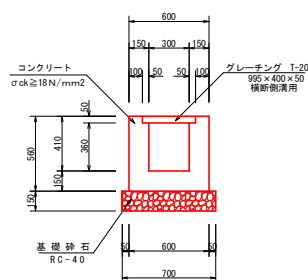

材 料 表 L=1.00m当たり				
名 称	規 格	単 位	数 量	
コンクリート	σck≧18N/mm2	m ³	0.208	
型 枠	小型構造物	m ²	2.24	
基礎砂石	RC-40	m ²	0.70	
基面整正	土砂	m ²	0.7	
鋼製蓋	グレーチング T-20	枚	1.0	

3号U型側溝

S=1:20

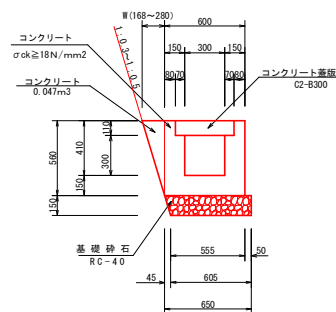

3号U型側溝

材 料 表 (W=280)



L=1.00m当たり

名 称	規 格	単 位	数 量	
コンクリート	σck≧18N/mm2	m ³	0.276	
型 枠	小型構造物	m ²	1.68	
基礎砂石	RC-40	m ²	0.63	
基面整正	土砂	m ²	0.6	
蓋 版	C2-B300	枚	2.0	

2号張コンクリート擁壁部に適用

取 合 水 路

S=1:20

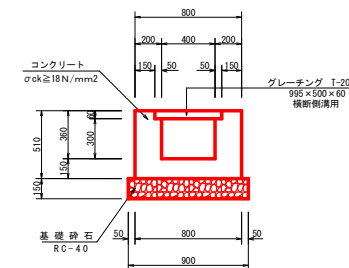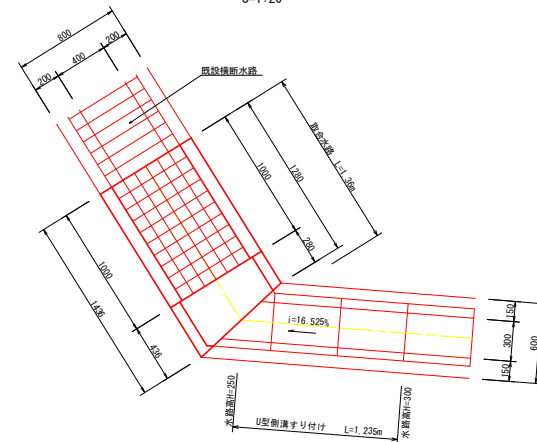



材 料 表 L=1.00m当たり				
名 称	規 格	単 位	数 量	
コンクリート	σck≧18N/mm2	m ³	0.258	
型 枠	小型構造物	m ²	2.04	
基礎砂石	RC-40	m ²	0.90	
基面整正	土砂	m ²	0.9	
鋼製蓋	グレーチング T-20	枚	1.0	

実施設計図面


工事名	R8馬絹 広域 吉野川中部3期1工区 付帯水路工事		
路線名等	吉野川中部3期1工区		
工事箇所	美馬郡つるぎ町良光家賃道下地		
図面名	構造図 其の1		
縮尺	図示	図 面 番 号	7 / 9
会社名			
事業者名	徳島県 美馬農林事務所		

集水樹

S=1:20

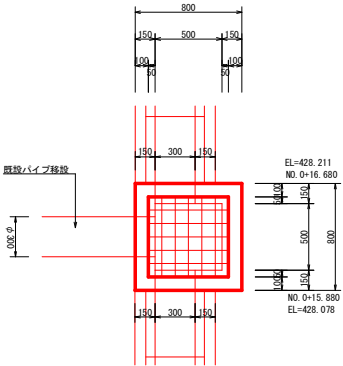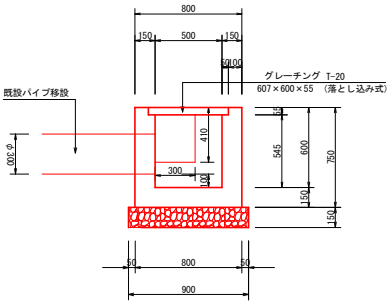


材 料 表		L=1.00箇所当たり	
名 称	規 格	単 位	数 量
コンクリート	σ _{ck} ≧18N/mm ²	m ³	0.301
型 枠	小型構造物	m ²	4.75
基礎砕石	RC-40	m ²	0.81
鋼製蓋	グレーチング T-20	枚	1.0

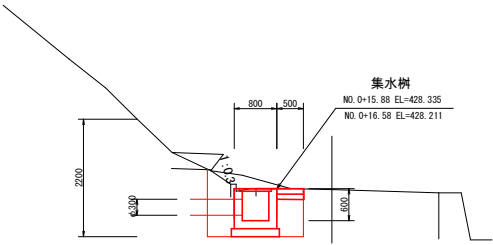

コンクリート舗装・平張コンクリート詳細図

S=1:10

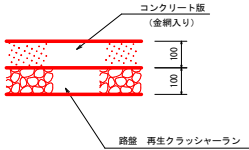

実施設計図面

工事名	R8馬蹄 広域 吉野川中部3期1工区 付帯水路工事		
路線名等	吉野川中部3期1工区		
工事箇所	美馬郡つるぎ町貞光家賃道下地		
図面名	構造図 其の2		
縮尺	図示	図 面 番 号	8 / 9
会社名			
事業者名	徳島県 美馬農林事務所		

舗装工平面図 S=1:250

基準点座標一覧表

点名	X座標	Y座標	標高
S-10	112002.164	56838.362	443.480
S-10-1	112046.496	56840.273	441.323
TT-2-1	111911.088	56851.244	446.548
T.1	112014.484	56821.392	435.317
T.2	111997.444	56814.573	431.466
T.3	111976.922	56823.810	427.768
T.4	111948.846	56812.435	423.147
T.5	111921.569	56835.580	431.334
T.6	111907.444	56838.532	446.784
S-10A	111978.698	56854.109	444.400
S-10B	111941.811	56858.943	445.715
T.3A	111957.737	56817.004	424.674
KBM.2	111940.759	56805.130	421.301

注記

- ・道路山側路肩L型側溝の新設
- ・既設横断側溝の流入改修

注記

- ・上流側現道路肩L型側溝新設
- ・横断側溝の新設
- ・集水樹から下流側谷部への放流管新設

注記

- ・既設放流管（プレスト管）の流末処理
- ・新設横断側溝への導水計画

中心線座標一覧表

点名	X座標	Y座標
TP.01	112000.500	56839.500
TP.02	112001.489	56840.490
TP.03	112008.103	56846.093
TP.04	112010.500	56850.500
TP.05	112006.709	56851.210
TP.06	112009.159	56851.859
TP.07	112001.369	56851.459
TP.08	112010.000	56852.000
TP.09	112006.273	56851.973
TP.	112007.703	56851.973
BS.0+0.000	112007.859	56851.953
BS.0	112006.687	56852.989
TP.0	112005.700	56853.500
BS.0+15.000	112007.829	56853.500
BS.0	112005.300	56853.450
BS.0	112001.300	56853.450
BS.0	112002.800	56853.400
BS.0+12.000	112005.177	56857.500
BS.0+15.000	112005.240	56858.400

実施設計図面

工事名	R8馬群広域 吉野川中部3期1工区 付帯水路工事		
路線名等	吉野川中部3期1工区		
工事箇所	美馬郡つるぎ町良家賀道下地		
図面名	舗装工平面図		
縮尺	S=1:250	図面番号	9 / 9
会社名			
事業者名	徳島県 美馬農林事務所		

区間	起点	終点	延長	平均標高	平均傾斜	平均断面
1	112000.500	112001.489	0.989	443.480	0.000	112001.000
2	112001.489	112008.103	6.614	446.093	0.000	112004.800
3	112008.103	112010.500	2.397	446.500	0.000	112009.500
4	112010.500	112006.709	3.791	445.210	0.000	112008.600
5	112006.709	112009.159	2.450	445.859	0.000	112007.930
6	112009.159	112001.369	7.790	445.459	0.000	112005.250
7	112001.369	112010.000	8.631	445.459	0.000	112005.680
8	112010.000	112006.273	3.727	445.973	0.000	112008.137
9	112006.273	112007.703	1.430	445.973	0.000	112007.238
10	112007.703	112007.859	0.156	445.953	0.000	112007.781
11	112007.859	112006.687	1.172	446.989	0.000	112007.273
12	112006.687	112005.700	0.987	447.500	0.000	112006.194
13	112005.700	112005.300	0.400	447.450	0.000	112005.500
14	112005.300	112001.300	4.000	447.450	0.000	112003.300
15	112001.300	112002.800	1.500	447.400	0.000	112002.250
16	112002.800	112005.177	2.377	447.500	0.000	112004.439
17	112005.177	112005.240	0.063	447.400	0.000	112005.210