

計画平面図 S=1:500



施工延長 L=95.6m
舗装工 A=940m2

測点座標一覧表		
点名	X座標	Y座標
BP (NO. -1)	93783.230	110332.585
NO. 0	93763.532	110329.118
NO. 0+10	93753.684	110327.385
NO. 1	93743.835	110325.651
BC. 1	93742.527	110325.421
NO. 2	93724.750	110319.881
SP. 1	93719.011	110316.935
NO. 2+10	93715.973	110315.103
NO. 3	93707.932	110309.172
EC. 1	93699.737	110301.012
NO. 4	93694.258	110294.615
NO. 4+16	93683.850	110282.463
NO. 5	93681.248	110279.425
NO. 5+10	93674.743	110271.829
BC. 2	93672.381	110269.072
NO. 6	93668.457	110264.057
NO. 7	93659.236	110246.383
SP. 2	93656.913	110238.439
NO. 7+10	93656.546	110236.760
NO. 8	93655.214	110226.857

測点座標一覧表		
点名	X座標	Y座標
NO. 8+10	93655.266	110216.865
NO. 9	93656.701	110206.977
EC. 2	93657.381	110204.126
BC. 3	93658.874	110198.381
NO. 10	93661.330	110187.524
NO. 10+10	93662.943	110177.656
NO. 11	93663.990	110167.712
SP. 3	93664.402	110148.521
NO. 12	93664.374	110147.727
NO. 13	93662.477	110127.828
NO. 13+10	93660.679	110117.992
NO. 14	93658.322	110108.275
EC. 3	93655.559	110099.141
NO. 15	93652.259	110089.220

IP座標一覧表		
点名	X座標	Y座標
BP (NO. -1)	93783.2297	110332.5850
IP. 1	93716.7573	110320.8851
IP. 2	93647.9235	110240.5155
IP. 3	93671.8967	110148.2708
EP (NO. 15)	93652.2592	110089.2192

3級基準点座標一覧表

点名	X座標	Y座標	標高
T-0	93726.990	110342.461	GNSS観測値:2.065
T-10	93653.539	110068.642	GNSS観測値:3.657

4級基準点座標一覧表

点名	X座標	Y座標	備考
T-3	93706.623	110305.505	新設点観測
T-4	93671.367	110267.300	既設点観測
T-5	93657.263	110214.383	既設点観測
T-6	93666.232	110172.715	新設点観測
T-7S	93662.628	110124.558	準拠点観測
T-8	93648.131	110084.829	既設点観測

放射基準点座標一覧表

点名	X座標	Y座標	備考
T-1	93757.282	110332.026	既設点観測
T-2	93724.609	110326.520	既設点観測
T-6S	93665.733	110165.356	準拠点観測
T-9	93678.850	110054.532	新設点観測
T-11	93643.994	110113.603	既設点観測

地質調査 (Bor) 位置

点名	X座標	Y座標
H28. BV-1	93689.7005	110298.5177
H28. BV-2	93676.6907	110283.3275
H28. BV-3	93642.7015	110215.9252
H28. BV-4	93654.0230	110176.4581
H28. BV-5	93656.5459	110128.7378

条件点座標一覧表

点名	X座標	Y座標
P1	93684.865	110275.163
P2	93683.192	110273.676
P3	93681.983	110272.552
P4	93681.217	110271.880
P5	93680.433	110270.866
P6	93679.645	110269.699
P7	93662.375	110268.832
P8	93662.121	110225.655
P9	93661.864	110224.353
P10	93661.643	110222.626
P11	93661.569	110221.274
P12	93661.608	110219.829
P13	93661.841	110218.055
P14	93662.116	110216.466
P15	93662.522	110214.671

IP. No	1
IA	39° -26' -19"
R	73.000
TL	26.166
CL	50.248
SL	4.548

IP. No	2
IA	55° -08' -49"
R	72.000
TL	37.598
CL	69.300
SL	9.226

IP. No	3
IA	32° -57' -45"
R	175.000
TL	51.775
CL	100.678
SL	7.498

IP. No	4
IA	87° -16' -17"
R	25.000
TL	23.837
CL	38.079
SL	9.543

IP. No	5
IA	25° -48' -13"
R	50.000
TL	11.453
CL	22.518
SL	1.295

実施設計図面

工事名	R8阿土 福井椿泊加茂前線 阿南・椿 舗装工事 (企育)		
路線名等	福井椿泊加茂前線		
工事箇所	阿南市椿町谷ノ浦		
図面名	計画平面図		
縮尺	S=1:500	図面番号	1 / 8
会社名			
事業者名	徳島県阿南県土整備事務所		


VS=1/100
HS=1/500




工 事 名	R8阿土 福井椿治加茂前線 阿南・椿 舗装工事（企育）		
路線名等	福井椿治加茂前線		
工事箇所	阿南市椿町谷ノ瀬		
図 面 名	縦断図		
縮 尺	VS=1/100 HS=1/500	図面番号	2 / 8
会 社 名			
事業者名	徳島県阿南県土整備事務所		

S=1 : 100

- ・路 線 名：一般県道 福井椿泊加茂前線
- ・道路規格：第3種第4級
- ・設計速度：V=30km
- ・交通区分：N3交通
- ・舗装計画交通量：40以上100未満台/日・方向
- ・幅員構成：(下図参照：基準幅員)

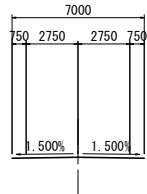


既 往 最 高 潮 位	+4.420
指定の日の属する年の春分の日における満潮位	
朔 望 平 均 満 潮 面	+1.800
東 京 湾 中 等 潮 位	+0.978
朔 望 平 均 干 潮 面	±0.000
指定の日の属する年の春分の日における干潮位	
基 本 水 準 面	±0.000 (D.L.)

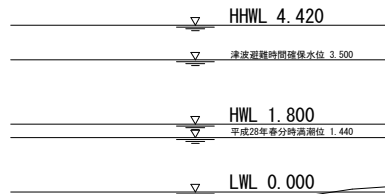

名称・種別・細別		岩着—5cm
Co工	ベ—ライン	
構造物取壊工	Co構造物	無筋構造物
	石 積	空積 45cm未満
舗装版破砕工	吹付積	モルタル t=10cm
	As舗装版 t=5cm	障害無 対策不要
舗装工	Co舗装版 t=10cm	障害無 対策不要
	不陸整平	補打材料 厚 t=5cm
舗装工 (車道 路肩部)	下層路盤	RC-40 t=15cm
	上層路盤	RM-30 t=10cm
舗装工 (路肩部)	表 層	再生亜麻石 t=5cm
	上層路盤	RM-30 t=10cm
舗装工 (路肩部)	表 層	再生亜麻石 t=5cm
	Co c=18l/m ²	
混成型海洋道路擁壁	吸込防止材	t=10mm
仮設盛土工	仮設盛土	単粒度砕石4号
	土裏基礎部盛土	単粒度砕石4号
	舗装基礎部盛土	単粒度砕石4号
	大型土裏	単粒度砕石4号
	吸込防止材	土裏部 t=10mm
海洋擁壁部床掘工	舗装敷設板	25*1524*3048
	(open 掘き無)	煤質土(深掘土)
		軟岩!!
	基礎捨石	捨石投入 10~200kg
	捨石本均し t=5cm	陸上施工 水中漸増
基礎捨石工	捨石荒均し t=30cm	陸上施工 水中漸増
	根固被覆石	1t型 控え85cm
	被覆石 t=30cm	陸上施工 陸上漸増 水中漸増

海洋擁壁部 床掘工 詳細数量		
名称・種別・細別		
床掘B (open 障害無)	礫質土(礫混土)	陸上施工
		陸上潮待
		水中潮待
	軟岩II	水中施工
		陸上施工
		陸上潮待
		水中潮待
		水中施工
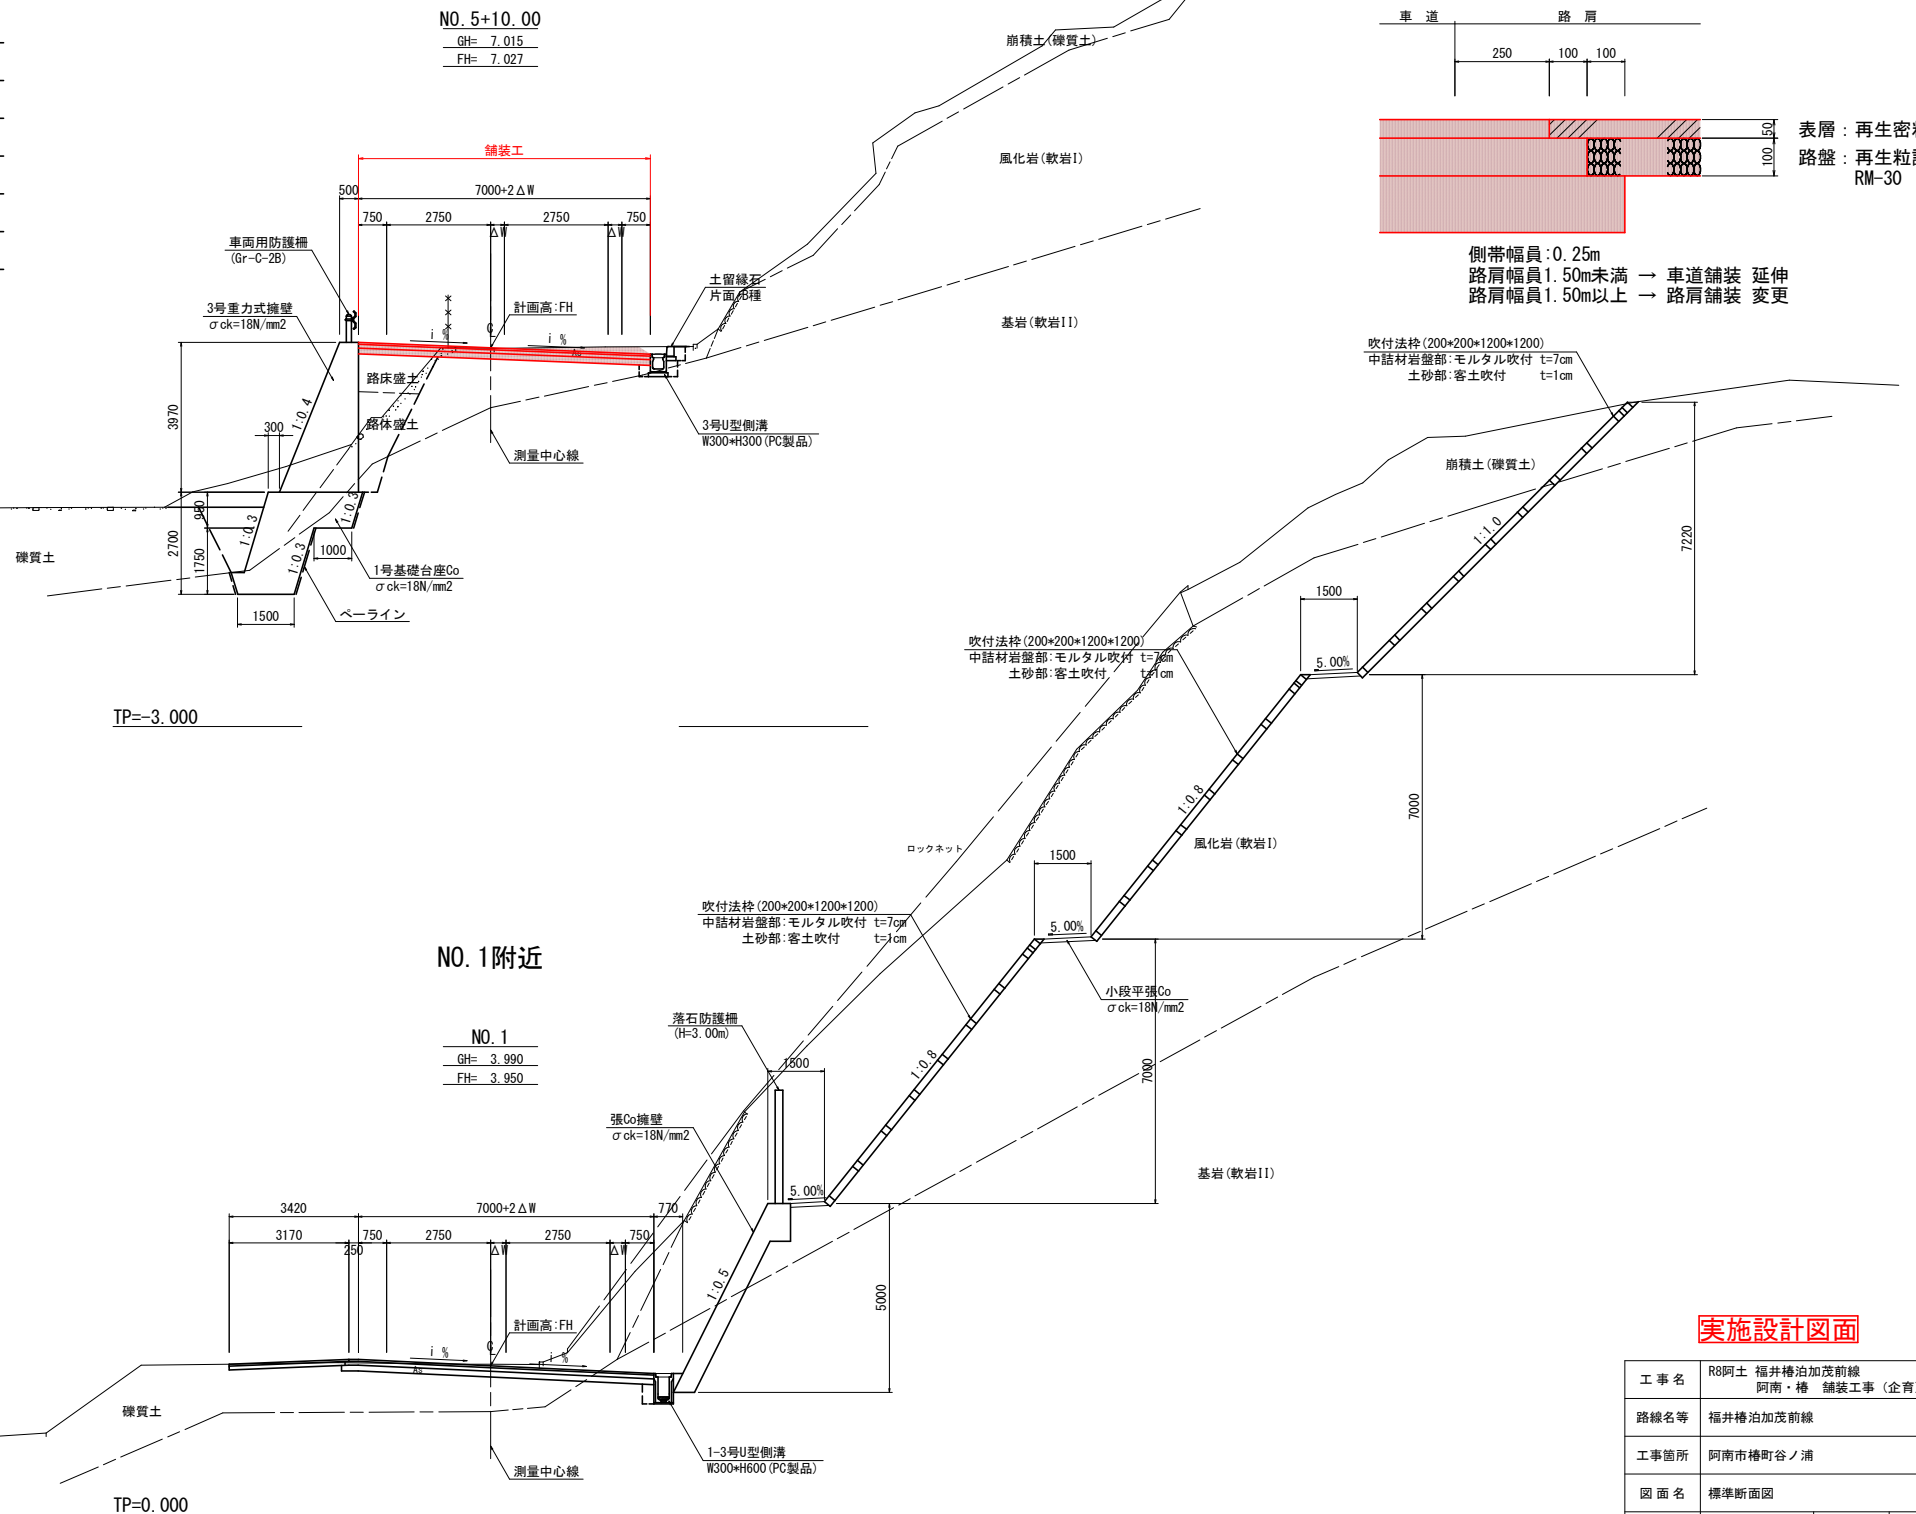
$$\begin{array}{r} \text{NO. 5+10.00} \\ \hline \text{GH= 7.015} \\ \hline \text{FH= 7.027} \end{array}$$


S=1:10

【 車道舗装 】


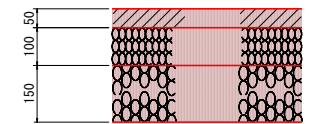


表 層：再生密粒度As13
上層路盤：再生粒調碎石 RM-30
下層路盤：再生クラッシャー
RC-40

注) 目標Ta: 信頼度50%
必要等値換算厚: 9*
(下層路盤: 必要最小厚規定条件有)

【路肩舗装】

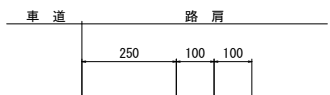

表層：再生密粒度As13
路盤：再生粒調碎石
RM-30

側帯幅員:0.25m
路肩幅員1.50m未満 → 車道舗装 延伸
路肩幅員1.50m以上 → 路肩舗装 変更

吹付法枠(200*200*1200*1200)
中詰材岩盤部:モルタル吹付 t
土砂部:客土吹付 t


実施設計図面

工事名	R8阿土 福井椿泊加茂前線 阿南、椿 舗装工事（企育）		
路線名等	福井椿泊加茂前線		
工事箇所	阿南市椿町谷ノ浦		
図面名	標準断面図		
縮尺	S=1:100	図面番号	3 / 8
会社名			
事業者名	徳島県阿南県土整備事務所		


注) 記載水位線は、DL表示標高である。 DL換算値-0.978m

名 称		左 側	右 側
盛 土	路 床	W<2.5	
		2.5≤W<4.0	
		4.0≤W	
路 体		W<2.5	
		2.5≤W<4.0	
		4.0≤W	
掘 削	open掘削	土砂	2.4
	W≥5.0	軟岩I	
	片切掘削	土砂	
W<5.0		軟岩I	
		土砂	
		軟岩I	
床 掘	床堀B	土砂	
	床堀B'	軟岩I	
		土砂	
埋 戻	W<1.0	土砂(締固有)	
		土砂(締固無)	
		土砂(締固有)	
1.0≤W<4.0		土砂(締固有)	
		土砂(締固無)	
		土砂(締固無)	
構造物取壊	Co構造物	無筋構造物	0.18
	鉄筋構造物		
As舗装版	t=5cm		6.88
埋戻Co	無筋		
舗装工	表層 t= 5cm	密粒度アスコン	9.40
	路盤 t=10cm	再生粒調砕石	9.39
	路盤 t=15cm	クラッシャーラン	9.37
	不陸整正		9.37

横断図 (3) S=1:100

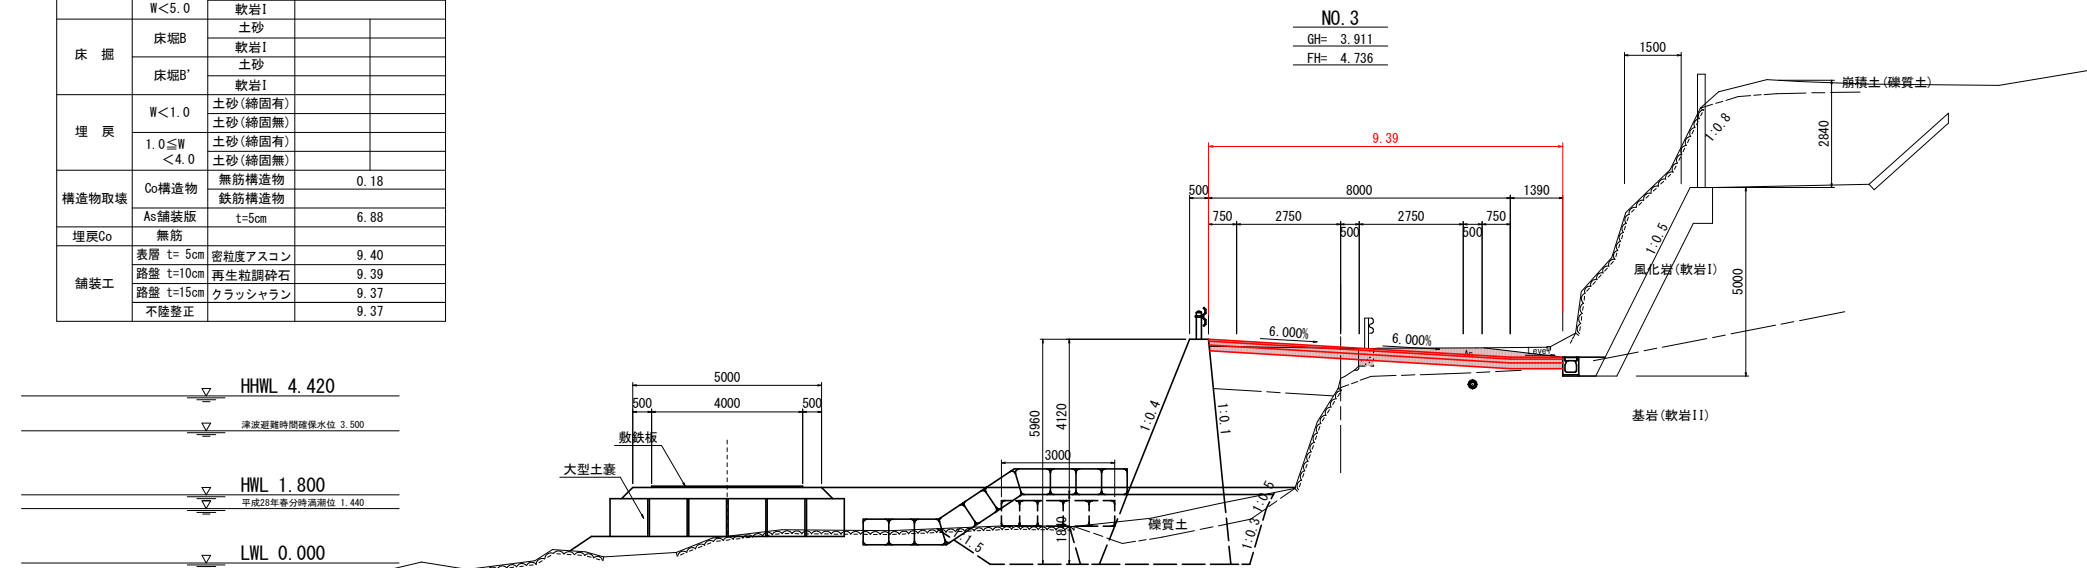

名 称		左 側	右 側
盛 土	路 床	W<2.5	
		2.5≤W<4.0	
		4.0≤W	
路 体		W<2.5	
		2.5≤W<4.0	
		4.0≤W	
掘 削	open掘削	土砂	2.3
	W≥5.0	軟岩I	1.8
	片切掘削	土砂	
W<5.0		軟岩I	
		土砂	
		軟岩I	
床 掘	床堀B	土砂	
	床堀B'	軟岩I	
		土砂	
埋 戻	W<1.0	土砂(締固有)	
		土砂(締固無)	
		土砂(締固有)	
1.0≤W<4.0		土砂(締固有)	
		土砂(締固無)	
		土砂(締固無)	
構造物取壊	Co構造物	無筋構造物	0.18
	鉄筋構造物		0.18
As舗装版	t=5cm		7.59
			8.30
埋戻Co	無筋		
舗装工	表層 t= 5cm	密粒度アスコン	8.74
	路盤 t=10cm	再生粒調砕石	8.73
	路盤 t=15cm	クラッシャーラン	8.71
	不陸整正		8.71

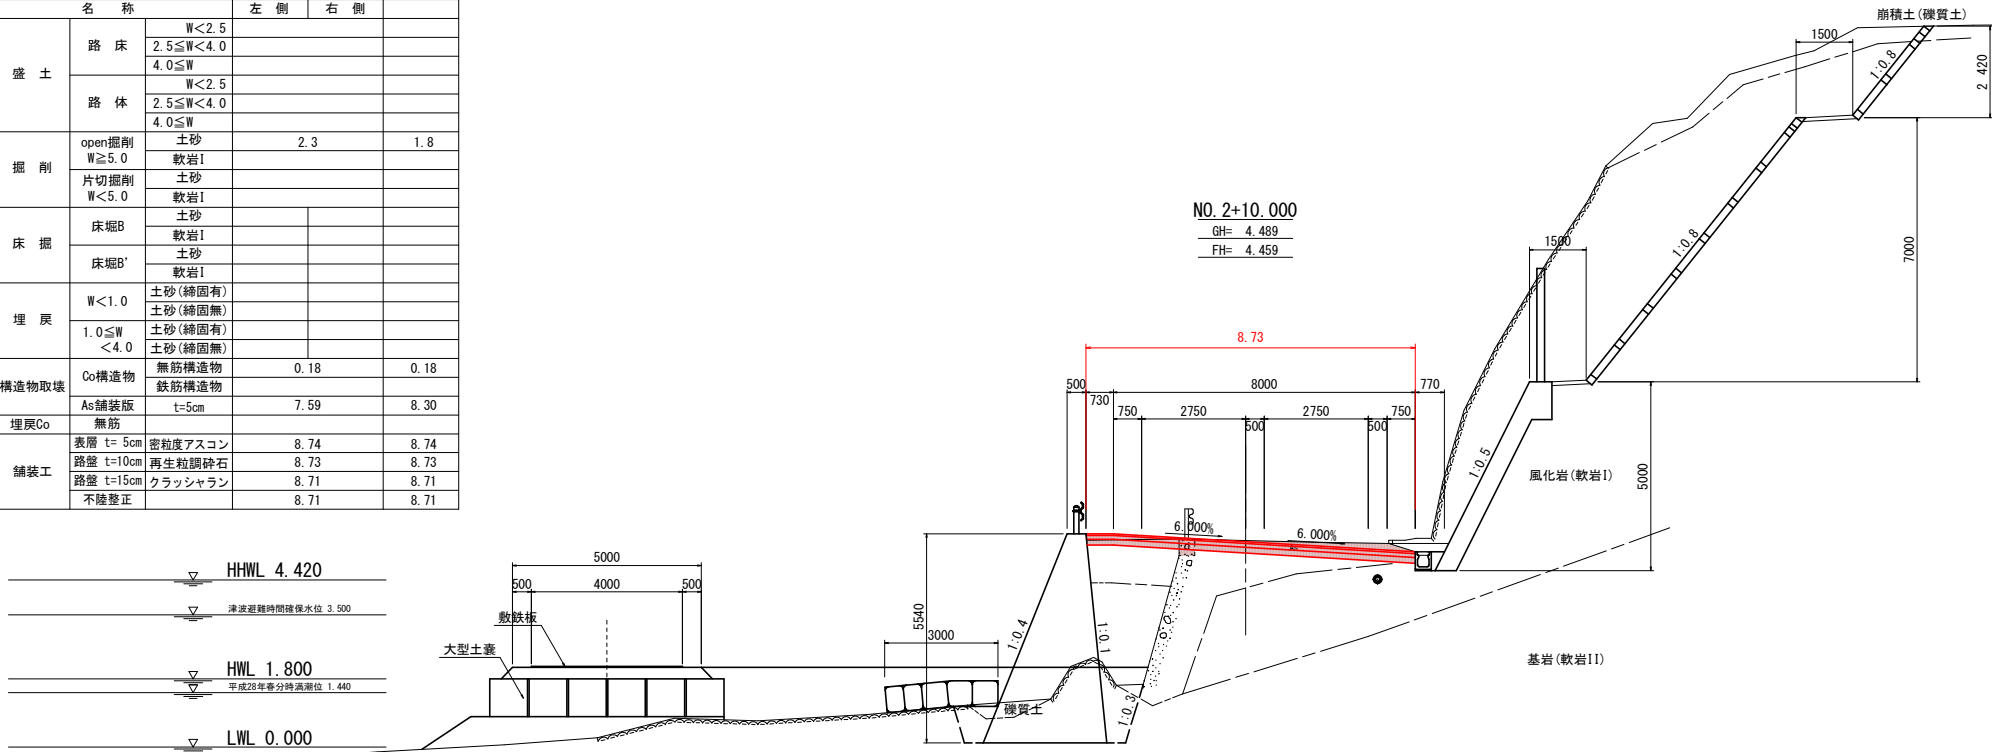


実施設計図面


NO. 2+10. NO. 3	
工 事 名	R8阿土 福井椿泊加茂前線 阿南・椿 舗装工事 (企育)
路線名等	福井椿泊加茂前線
工事箇所	阿南市椿町谷ノ浦
図 面 名	横断図 (3)
縮 尺	S=1:100 図面番号 4 / 8
会 社 名	
事業者名	徳島県阿南県土整備事務所

S=1 : 100

名 称		左 側	右 側
盛 土	路 床	W<2.5	
		2.5≦W<4.0	
		4.0≦W	
	路 体	W<2.5	
		2.5≦W<4.0	
	4.0≦W		
掘 削	open掘削 W≧5.0	土砂 軟岩Ⅰ	3.1
	片切掘削 W<5.0	土砂 軟岩Ⅰ	
床 掘	床堀B	土砂 軟岩Ⅰ	
	床堀B'	土砂 軟岩Ⅰ	
埋 戻	W<1.0	土砂(締固有)	
		土砂(締固無)	
	1.0≦W <4.0	土砂(締固有)	
		土砂(締固無)	
構造物取壊	Co構造物	無筋構造物	0.18
	As舗装版	鉄筋構造物	
埋戻Co	無筋	t=5cm	10.80
舗装工	表層 t=5cm	密粒状アスコン	11.90
	路盤 t=10cm	再生粒状砕石	11.89
	路盤 t=15cm	クラッシュラン	7.96
	不陸整正		11.88

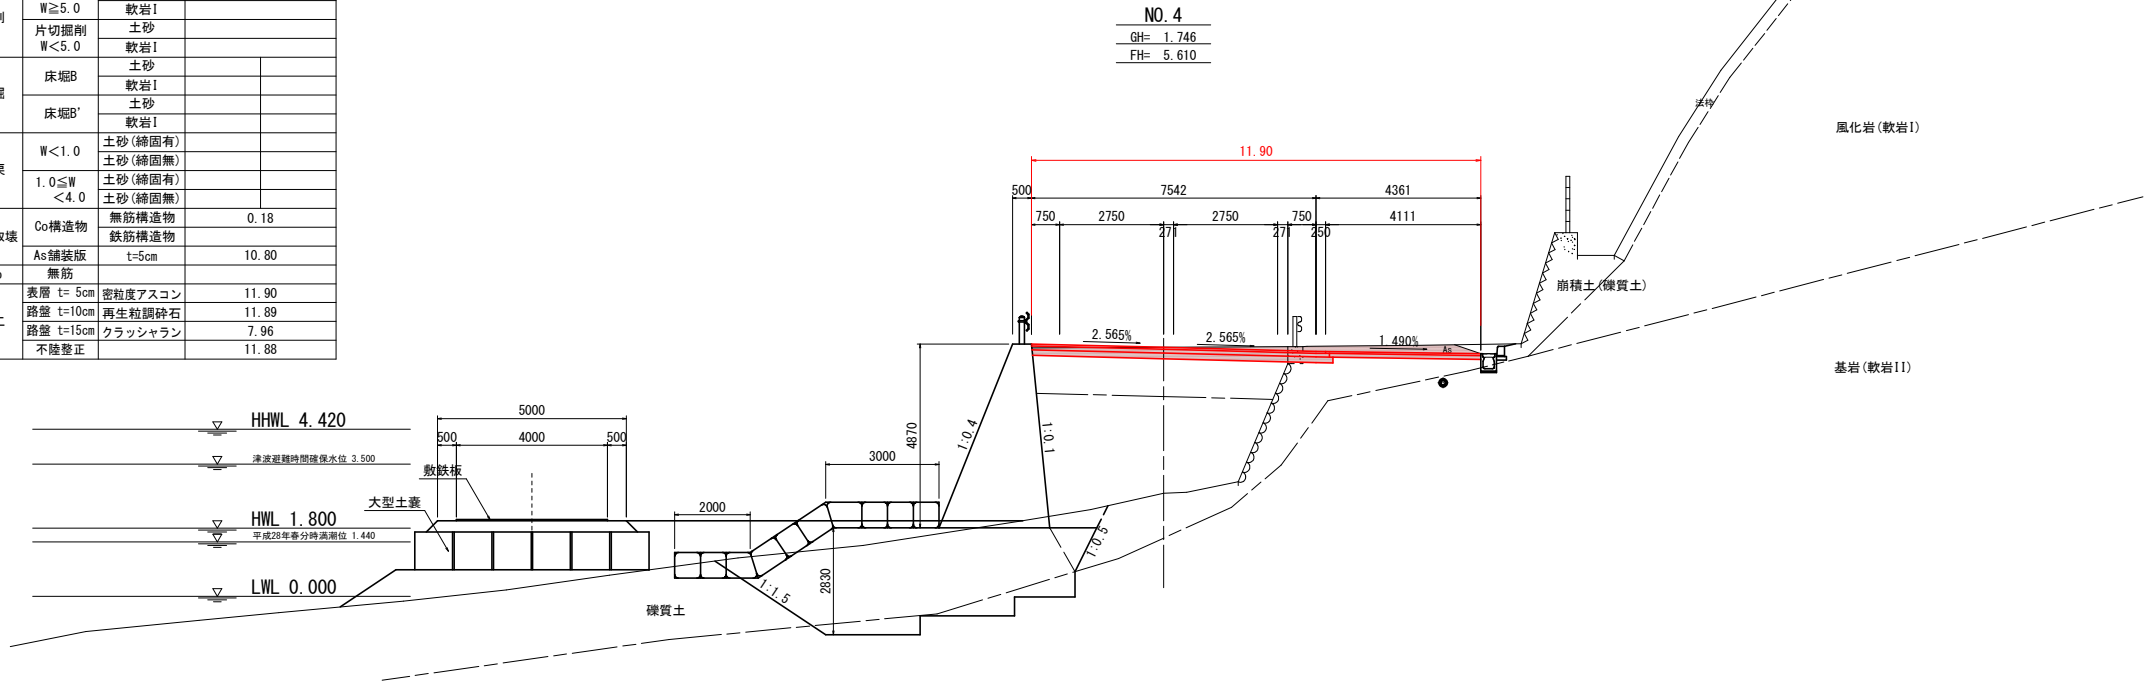

名 称		左 側	右 側
盛 土	路 床	W<2.5	
		2.5≦W<4.0	
		4.0≦W	
	路 体	W<2.5	
		2.5≦W<4.0	
掘 削	open掘削 W≧5.0 片切掘削 W<5.0	土砂	
		軟岩Ⅰ	
		土砂	
		軟岩Ⅰ	3.3
床 掘	床堀B	土砂	
		軟岩Ⅰ	
	床堀B'	土砂	
埋 戻	W<1.0 1.0≦W<4.0	土砂 (締固有)	
		土砂 (締固有無)	
		土砂 (締固有)	
		土砂 (締固有無)	
構造物取壊	Co構造物	無筋構造物	0.18
	As舗装版	鉄筋構造物	
埋戻Co	無筋	t=5cm	8.84
舗装工	路盤 t= 5cm	密粒度アスコン	11.56
	路盤 t=10cm	再生砕調砕石	11.55
	路盤 t=15cm	クラッシャーラン	8.31
	不陸整正		11.53


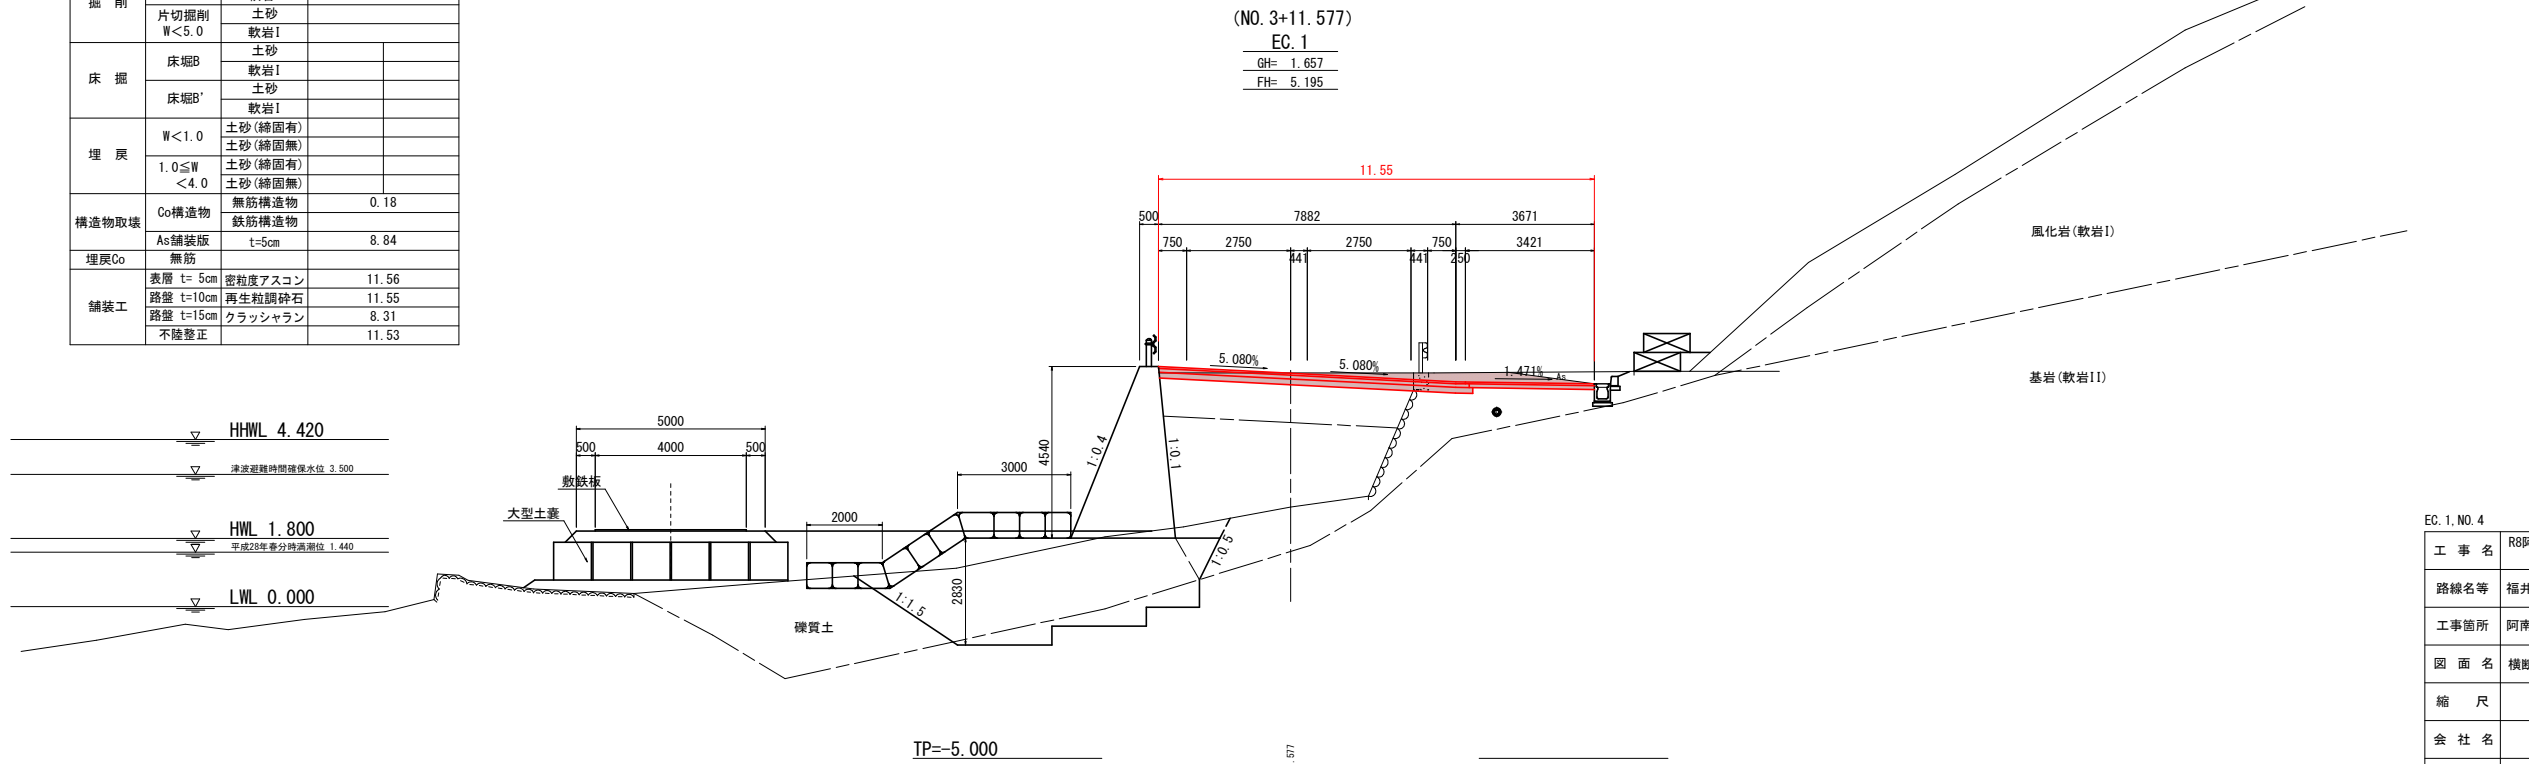


実施設計図面



EC. I. NO. 4		大正設計図面			
工 事 名	R8阿土 福井橋泊加茂前線 阿南・椿 舗装工事 (企育)				
路線名等	福井橋泊加茂前線				
工事箇所	阿南市椿町谷ノ浦				
図 面 名	横断図 (4)				
縮 尺	S=1/100	図面番号	5 / 8		
企 社 名					
事業者名	徳島県阿南県土整備事務所				

横断図 (5) S=1:100

名 称		左 側	右 側
盛 土	路 床	W<2.5	
		2.5≦W<4.0	
		4.0≦W	
	路 体	W<2.5	
掘 削	open掘削 W≧5.0	土砂	2.9
		軟岩I	
		土砂	
	片切掘削 W<5.0	軟岩I	
床 掘	床堀B	土砂	
		軟岩I	
		土砂	
	床堀B'	軟岩I	
埋 戻	W<1.0	土砂(締固有)	
		土砂(締固無)	
		土砂(締固有)	
	1.0≦W<4.0	土砂(締固無)	
構造物取壊	Co構造物	無筋構造物	0.16
	As舗装版	t=5cm	7.12
埋戻Co	無筋		
舗装工	表層 t= 5cm	密粒度アスコン	8.34
	路盤 t=10cm	再生粒調砕石	8.34
	路盤 t=15cm	クラッシャーラン	8.34
	不陸整正		8.34

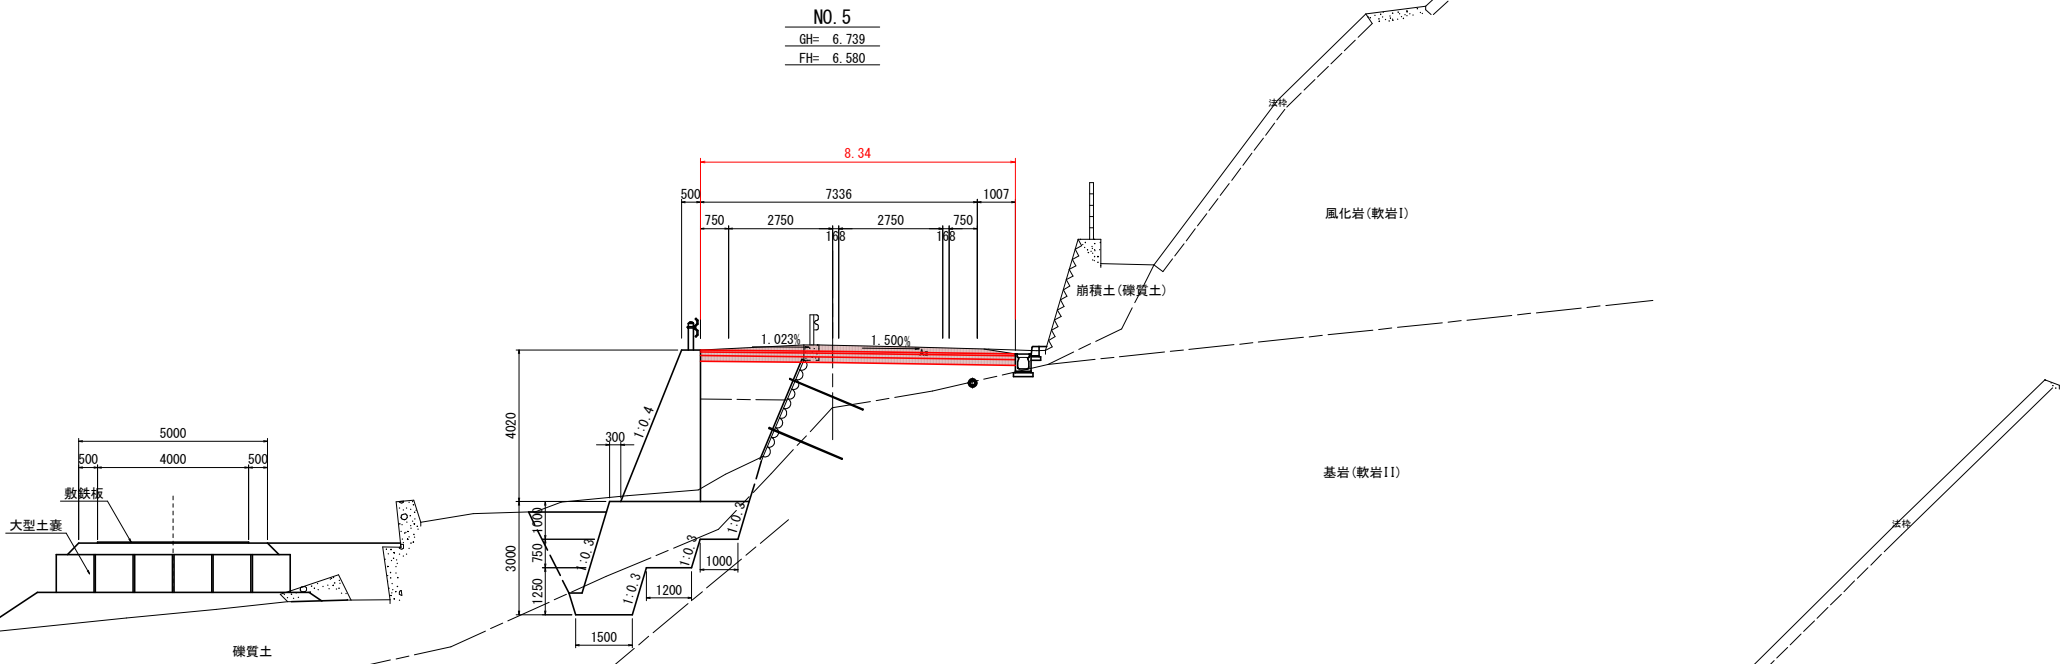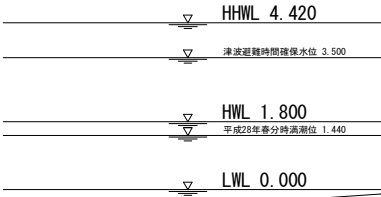

名 称		左 側	右 側
盛 土	路 床	W<2.5	
		2.5≦W<4.0	
		4.0≦W	
	路 体	W<2.5	
掘 削	open掘削 W≧5.0	土砂	3.1
		軟岩I	
		土砂	
	片切掘削 W<5.0	軟岩I	
床 掘	床堀B	土砂	
		軟岩I	
		土砂	
	床堀B'	軟岩I	
埋 戻	W<1.0	土砂(締固有)	
		土砂(締固無)	
		土砂(締固有)	
	1.0≦W<4.0	土砂(締固無)	
構造物取壊	Co構造物	無筋構造物	0.18
	As舗装版	t=5cm	7.92
埋戻Co	無筋		
舗装工	表層 t= 5cm	密粒度アスコン	9.05
	路盤 t=10cm	再生粒調砕石	9.04
	路盤 t=15cm	クラッシャーラン	7.60
	不陸整正		9.02

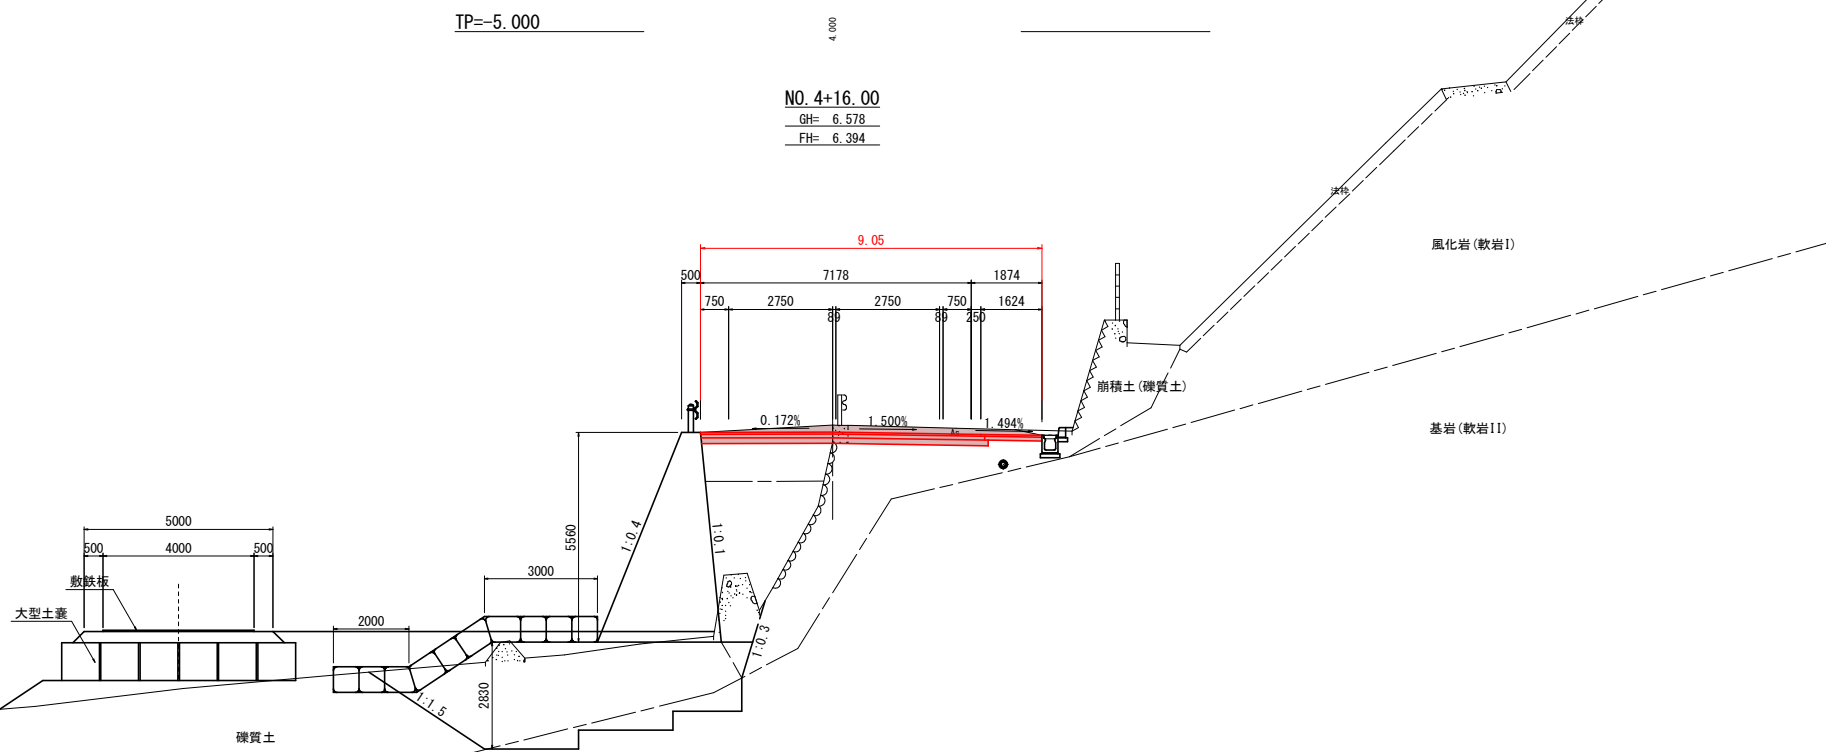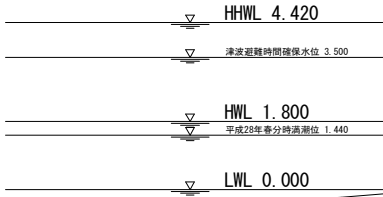


実施設計図面

NO. 4+16. NO. 5			
工 事 名	R8阿土 福井椿泊加茂前線 阿南・橋 舗装工事 (企育)		
路線名等	福井椿泊加茂前線		
工事箇所	阿南市椿町谷ノ浦		
図 面 名	横断図 (5)		
縮 尺	S=1:100	図面番号	6 / 8
会 社 名			
事業者名	徳島県阿南県土整備事務所		

名 称		左 側	右 側
盛 土	路 床	W<2.5	
		2.5≦W<4.0	
		4.0≦W	
	路 体	W<2.5	
		2.5≦W<4.0	
		4.0≦W	
掘 削	open掘削 W≧5.0	土砂	2.7
		軟岩I	
	片切掘削 W<5.0	土砂	
		軟岩I	
床 掘	床堀B	土砂	
		軟岩I	
	床堀B'	土砂	
		軟岩I	
埋 戻	W<1.0	土砂(締固有)	
		土砂(締固無)	
	1.0≦W<4.0	土砂(締固有)	
		土砂(締固無)	
構造物取壊	Co構造物	無筋構造物	
	As舗装版	鉄筋構造物	
埋戻Co	無筋	t=5cm	8.92
舗装工	表層 t= 5cm	密粒度アスコン	9.61
	路盤 t=10cm	再生粒調砕石	9.61
	路盤 t=15cm	クラッシャラン	8.17
	不陸整正		9.28



横断図(6) S=1:100

NO. 6
GH= 7.351
FH= 7.450

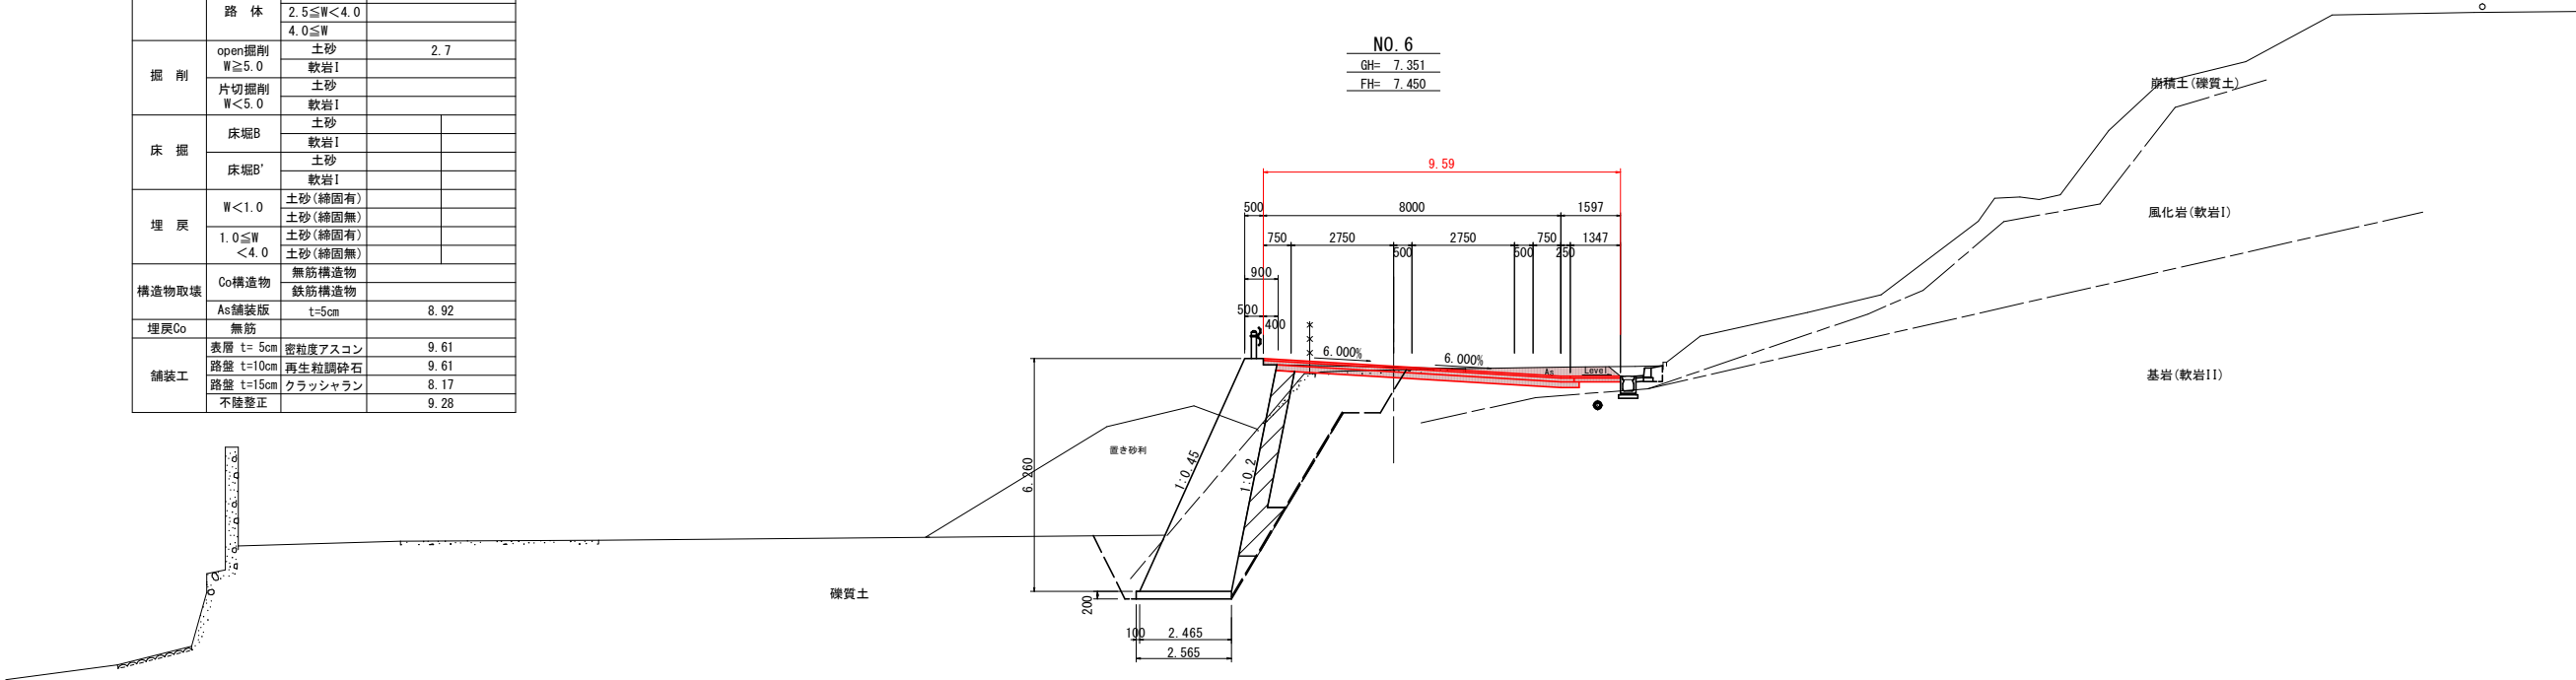

名 称		左 側	右 側
盛 土	路 床	W<2.5	
		2.5≦W<4.0	
		4.0≦W	
	路 体	W<2.5	
		2.5≦W<4.0	
		4.0≦W	
掘 削	open掘削 W≧5.0	土砂	2.5
		軟岩I	
	片切掘削 W<5.0	土砂	
		軟岩I	
床 掘	床堀B	土砂	
		軟岩I	
	床堀B'	土砂	
		軟岩I	
埋 戻	W<1.0	土砂(締固有)	
		土砂(締固無)	
	1.0≦W<4.0	土砂(締固有)	
		土砂(締固無)	
構造物取壊	Co構造物	無筋構造物	
	As舗装版	鉄筋構造物	
埋戻Co	無筋	t=5cm	7.95
舗装工	表層 t= 5cm	密粒度アスコン	8.26
	路盤 t=10cm	再生粒調砕石	8.26
	路盤 t=15cm	クラッシャラン	8.26
	不陸整正		8.26

NO. 5+10.00
GH= 7.015
FH= 7.027

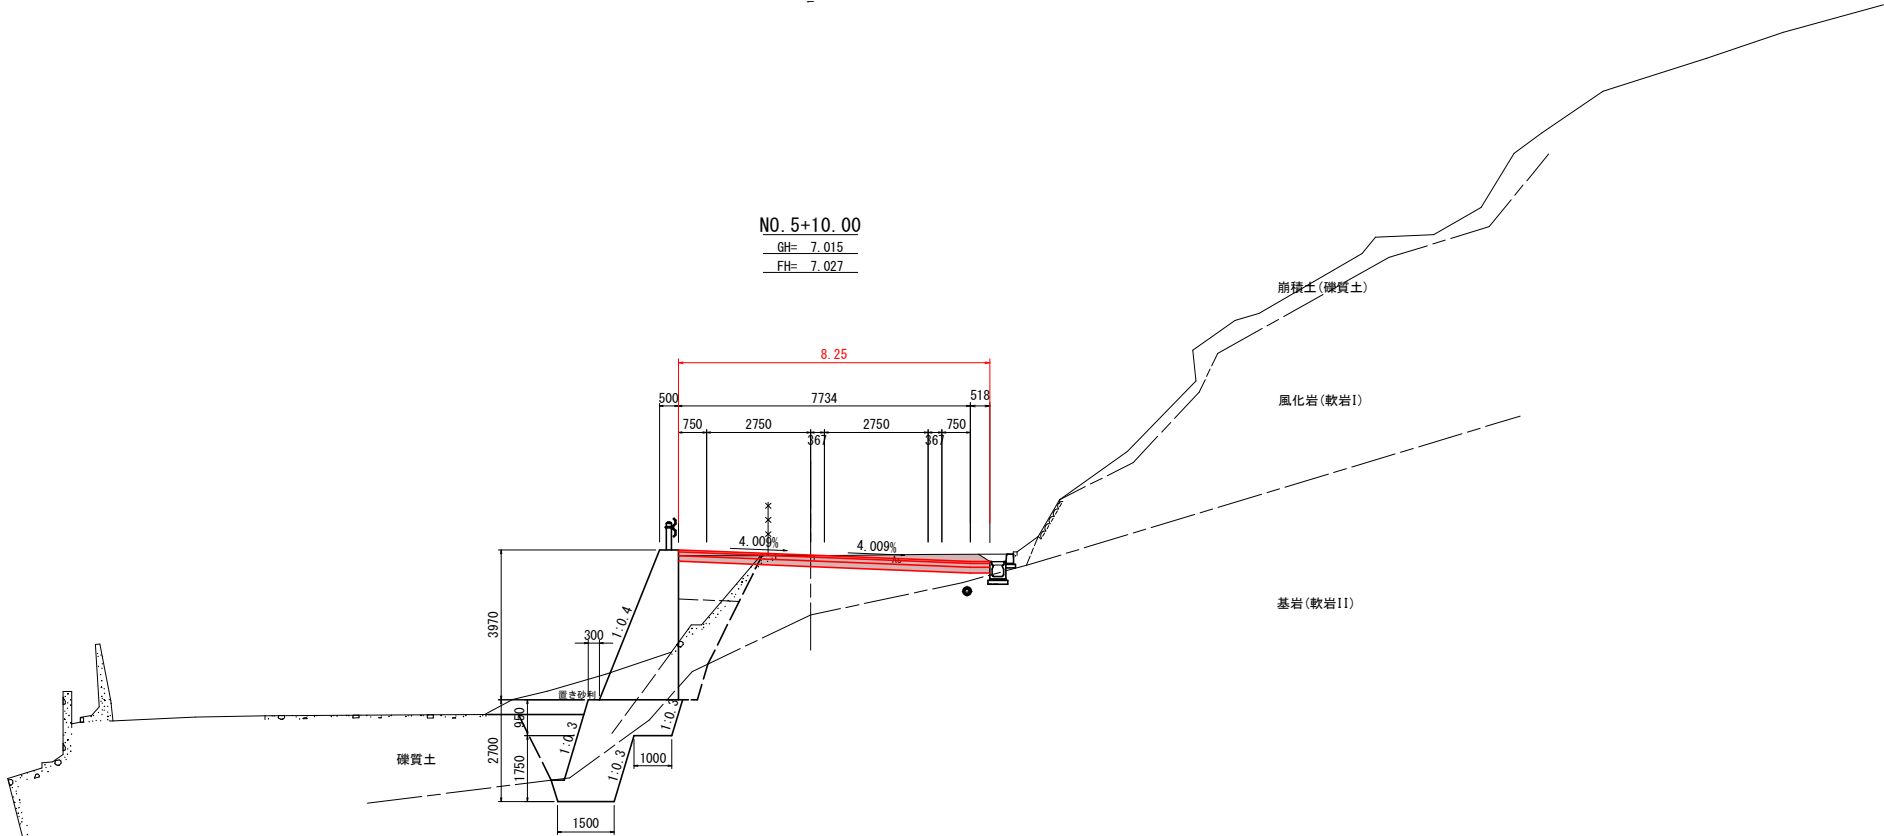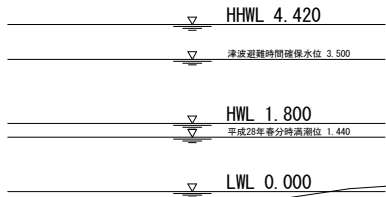


実施設計図面

NO. 5+10. NO. 6	
工 事 名	R8阿土 福井椿泊加茂前線 阿南・橋 舗装工事(企育)
路線名等	福井椿泊加茂前線
工事箇所	阿南市椿町谷ノ浦
図 面 名	横断図(6)
縮 尺	S=1:100 図面番号 7 / 8
会 社 名	
事業者名	徳島県阿南県土整備事務所

横断図 (7) S=1:100

名 称		左 側	右 側
盛 土	路 床	W<2.5	
		2.5≤W<4.0	
		4.0≤W	
	路 体	W<2.5	
		2.5≤W<4.0	
		4.0≤W	
掘 削	open掘削	土砂	2.4
	W≥5.0	軟岩I	
	片切掘削	土砂	
	W<5.0	軟岩I	
床 掘	床堀B	土砂	
		軟岩I	
	床堀B'	土砂	
		軟岩I	
埋 戻	W<1.0	土砂 (締固有)	
		土砂 (締固無)	
	1.0≤W<4.0	土砂 (締固有)	
		土砂 (締固無)	
構造物取壊	Co構造物	無筋構造物	
		鉄筋構造物	
	As舗装版	t=5cm	7.71
埋戻Co	無筋		
舗装工	表層 t= 5cm	密粒度アスコン	10.69
	路盤 t=10cm	再生粒調砕石	10.69
	路盤 t=15cm	クラッシュラン	8.01
	不陸整正		10.69

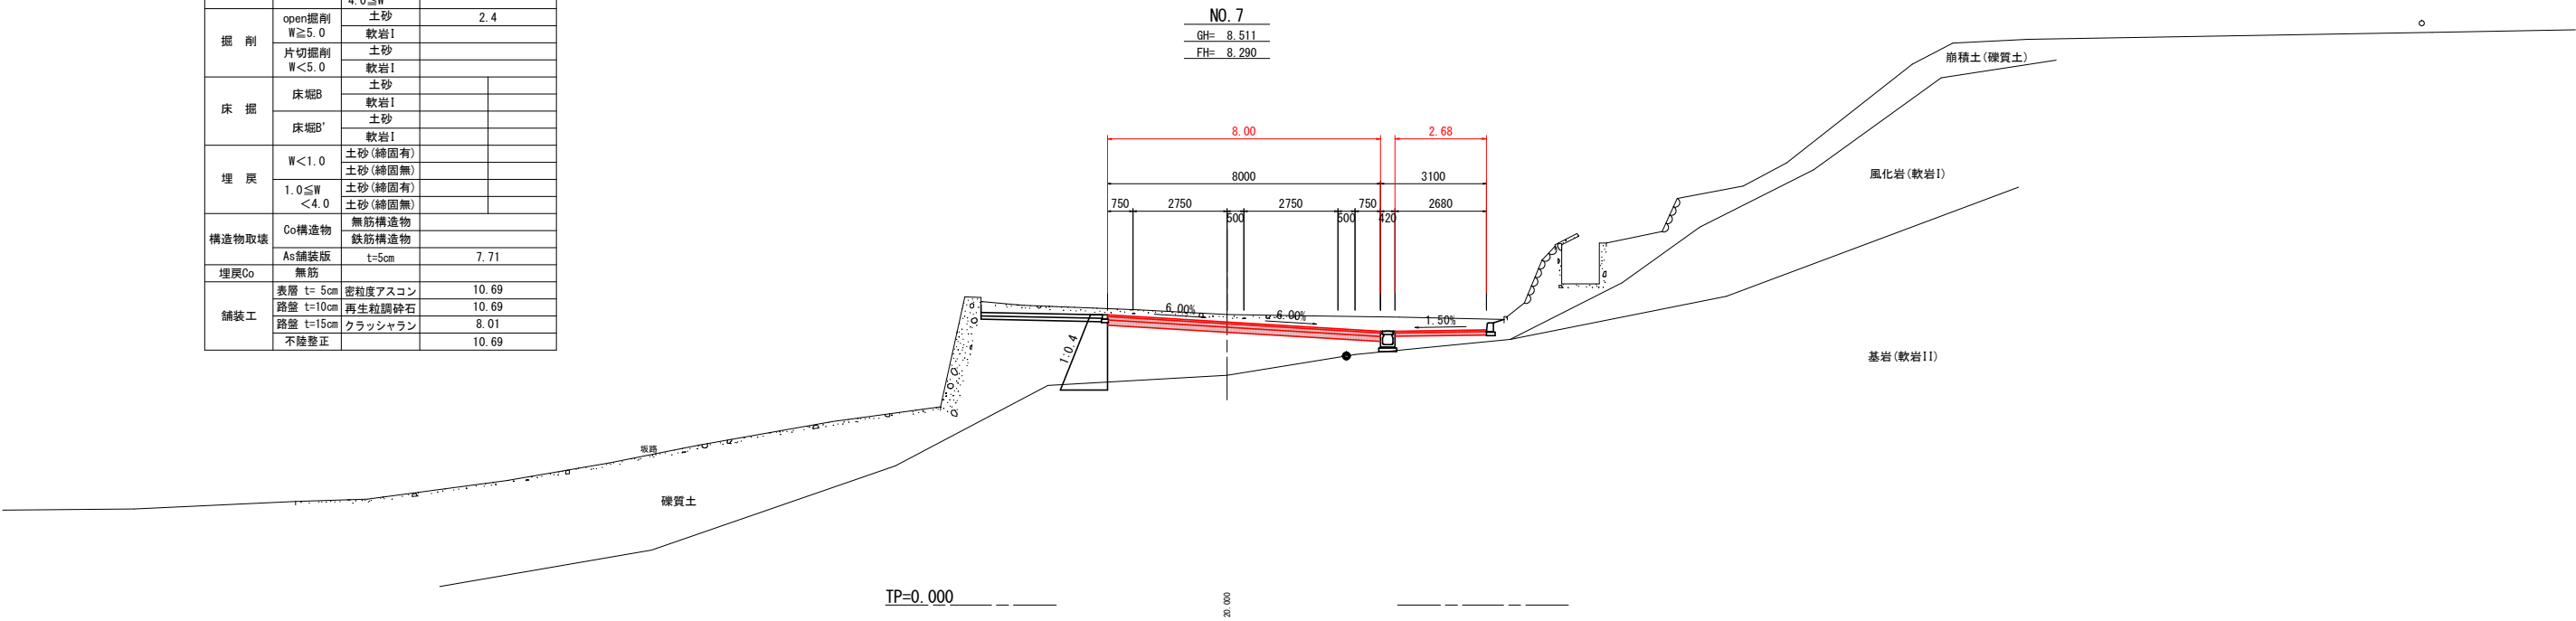

実施設計図面

NO. 7, NO. 7+10			
工 事 名	R8阿土 福井橋泊加茂前線 阿南・橋 舗装工事 (企育)		
路線名等	福井橋泊加茂前線		
工事箇所	阿南市樽町谷ノ浦		
図 面 名	横 断 図 (7)		
縮 尺	S=1/100	図面番号	8 / 8
会 社 名			
事業者名	徳島県阿南県土整備事務所		