

随時監理

令和8年度

仕 様 書

(随時監理用)

委託業務名 : R8 営繕 総合教育センター 板・犬伏 照明設備改修監理業務

徳島県県土整備部営繕課

仕様書（随時監理用）

1 総則

- (1) 受託者（以下「乙」という。）は、設計図書（図面、工事仕様書等（閲覧補足説明書及び同書に対する質問回答書を含む、以下同じ。）をいう。以下同じ。）、工事請負契約書及び関係法令の内容について熟知の上、工事現場の状況に精通し、工事が完全に施工されるよう公正な立場に立って、かつ責任をもって以下の監理業務を行うものとする。
- (2) 委託者（以下「甲」という。）は、対象工事の監督員業務のうち、本仕様書で定める業務について乙に委託する。
- (3) 乙は、本業務を履行するにあたり業務担当技術者を定めるものとする。また、乙は業務担当技術者のうちから監督員の業務を分担する者を定め甲に通知し、その承諾を得るものとする。
- (4) 乙は工事監理にあたり、設計、施工内容上疑義が生じた場合は、直に県の監督員（以下「県監督員」という。）に通知し、県監督員及び県が必要と認めて派遣する設計者と協議のうえ、適切に監理を行うものとする。
- (5) その他、この仕様書に定める業務の処理に関して疑義が生じた場合は、速やかに甲乙協議して定めるものとする。

2 業務概要

- (1) 委託業務名
R 8 営繕 総合教育センター 板・犬伏 照明設備改修監理業務
- (2) 委託業務箇所
板野郡板野町犬伏
- (3) 履行期間
契約書による。
- (4) 業務対象工事
本業務の対象となる工事（以下「対象工事」という。）は、下記のとおりとする。

工 事 名	工 期	設計金額(千円)	備考
R 8 営繕 総合教育センター 板・犬伏 照明設備改修工事	契約締結の翌日から 405日間	155,980	

3 業務内容

- (1) 設計監理業務
 - ア 設計意図を工事受注者に正確に伝えるために必要な打合せ及び図面等の作成
 - イ 設計図書に基づいて工事受注者が作成する各種施工図、模型、材料、仕上げ見本及び機器製作図の検討及び承諾
 - ウ 設計変更が生じた場合の、県監督員等との協議並びに設計変更図書の作成及び工事費の積算
なお、変更設計書については、営繕積算システムRIBC2データで提出すること。
- (2) 現場監理業務
 - ア 設計図書に基づく工程の管理、立会い、工事施工状況の検査及び工事材料の試験若しくは検査
 - イ 契約の履行に関し、県監督員が工事受注者に対して行う指示、承諾又は協議についての事前の検討
 - ウ 工事に関連する関係諸機関との協議
 - エ 対象工事間における工程等の調整及び施設管理者と対象工事との各種調整
 - オ 県監督員と工事受注者及び関係機関等との連絡
 - カ 工事の内容に変更等の必要があると認められた場合、その理由及び事項の報告
 - キ 対象工事の竣工検査、部分払検査、中間検査及び部分使用に係る検査に対する協力
 - ク 契約図書に基づき、工事受注者から県監督員に提出される書類等の整理

- ケ 工事に関する官公署への提出書類等の作成
- コ 定例会議、県監督員及び関係者との協議等の議事録の作成
- サ 現場定例会議への参加と会議の進行に係る業務（現場定例会議は月1回開催するものとし、管理技術者又は主任担当技術者（設備担当技術者）が参加すること。）

4 業務担当技術者の種別及び資格等

業務担当技術者は次のとおりとする。

(1) 管理技術者（1名以上）

管理技術者は、建築設備士の資格を有し（ただし、一級建築士又は設備設計一級建築士の資格を有し、発注者の承認を得たときはこの限りでない。）、かつ、対象工事全般についてその設計図書を掌握するとともに、工事の設計及び施工監理について高度の技術・経験及び能力を有する者とする。

(2) 主任担当技術者（対象工事の内容（工種）に合わせ、建築担当技術者及び設備担当技術者を各1名以上選任すること。ただし、設備担当技術者は上記(1)の者でも可能とする。）

主任担当技術者は、工事について、その設計意図を十分に理解し、設計内容に精通するとともに、工事の設計及び施工監理について相当の経験と能力を有する者で、大学卒業後5年以上又はそれと同等の経験を有するものとする。

5 業務の処理要領

(1) 甲は県監督員を定め乙に通知する。

(2) 甲は対象工事について、工事請負契約の締結又は変更を行った場合、若しくは工事受注者に対して、この業務に関する内容の指示を与えたときは、遅滞なく乙にその内容を通知するものとする。

なお、工事受注者に対する設計変更指示は、甲のみが行い、乙が行うことはできない。

(3) 乙は、業務の経緯及び履行状況が確認できるように、必要な図書及び記録を整理し、県監督員の指示により直ちに提出するものとする。

(4) 乙は、業務を処理した場合は、その都度、その概要を文書により県監督員に報告するものとする。

(5) (1)から(4)以外の処理業務については、別表「工事監理業務一覧表」によるものとする。また、当該業務の処理方法は、別に定める「工事監理業務処理要領表」を参考にする。

なお、別表に定めのない事項については、甲乙協議のうえ実施するものとする。

(6) 乙は、甲に下記の書類を提出するものし、様式については甲の指示によるものとする。

※ 休日等とは、土曜日、日曜日、祝日等（行政機関の休日に関する法律（昭和63年法律第91号）第1条に規定する行政機関の休日のことをいう。

ア 契約締結後14日（休日等を除く）以内

- ・業務計画書

イ 各月末（翌月の10日までに提出）

- ・工事監理状況報告書

ウ 部分引渡し時

- ・委託業務部分引渡しに係る検査請求書
- ・工事進行写真、監理日誌、打合せ簿及び各種記録簿

エ 完了時

- ・委託業務完了報告書
- ・工事竣工及び完了写真、監理日誌、打合せ簿及び各種記録簿

オ 随時

- ・別表「工事監理業務一覧表」で定められた報告書類
- ・議事録
- ・その他必要な書類

6 貸与品

- (1) 対象工事の設計図書に定められた監督員事務所及びその備品のうち、県監督員の指定するものは、この業務に関し無償で使うことができる。これらの貸与品は、善良な管理者の注意をもって使用しなければならない。
- (2) この業務を行うにあたり必要な資料は、発注者から貸与又は閲覧することができる。貸与されたものは業務完了時に、速やかに返却するものとする。
- (3) 受注者は、本業務に関して発注者から貸与された情報その他知り得た情報を業務計画書の業務担当者に記載される者及び再委託先以外には秘密とし、また、当該業務の遂行以外の目的に使用してはならない。
- (4) 受注者は、当該業務に関して発注者から貸与された情報その他知り得た情報を当該業務の終了後においても第三者に漏らしてはならない。
- (5) 取り扱う情報は、アクセス制限、パスワード管理等により適切に管理するとともに、当該業務のみに使用し、他の目的には使用しないこと。また、発注者の許可なく複製・転送等しないこと。
- (6) 受注者は、当該業務完了時に、業務の実施に必要な貸与資料（書面、電子媒体）について、発注者への返却若しくは消去又は破棄を確実にすること。
- (7) 受注者は、当該業務の遂行において発注者から貸与された情報その他知り得た情報の外部への漏洩若しくは目的外利用が認められ又はそのおそれがある場合には、これを速やかに発注者に報告するものとする。

7 その他

- (1) 年度末及び部分引渡し時には、工事の出来高に応じ、各年度の契約額の範囲内で部分引渡しに係る業務委託料の支払いをすることができる。
- (2) 工事の出来高については、令和8年度：約70%、令和9年度：約30%である。
- (3) 追加設計変更が生じた場合は、営繕課が定める監理委託料変更算定基準により委託料の変更を行う。ただし、設計に契約不適合がある場合は除く。（契約不適合がある場合は当初設計受託者が設計変更を行う。）
- (4) 受注者は、設計業務等の適正な実施のために必要な技術的能力の向上、情報通信技術を活用した設計業務等の実施の効率化等による生産性の向上並びに技術者の育成及び確保並びにこれらの者に係る賃金、労働時間その他の労働条件、安全衛生その他の労働環境の改善に努めなければならない。

別表



工事監理業務一覽表

処理区分 業務事項	業務担当技術者								県監督員					備考
	立会	指示	承諾	確認	検査	協議	調査	報告	立会	同意	確認	検査	処理	
1 書類関係														
工事工程表											○		○	工程段階支払率表による 県へ直接
現場代理人及び主任技術者 等選任(変更)通知書											○		○	県へ直接
施工管理技術者				○				○			○			
技術者台帳											○		○	県へ直接
電気保安技術者				○				○			△			
工事用電力設備保安責任者				○				○			△			
技能資格者証明				○				○			△			
技能士チェックシート				○				○			△			
施工体系図				○			△	○			○		△	
施工体制台帳				○			△	○			○		△	
再下請負通知書				○			△	○			○		△	
工事実績情報サービス (CORINS)											○		○	県へ直接
官公署竣工検査	○			○				○	○		○		○	消防署、労基局、警察署、 保健所等
工事部分払検査請求書				○				○			○		○	
工事施工報告書				○				○			○		○	
工事報告(進達・質疑)書								○			○		○	
火災保険等				○				○			○		○	火災保険、建設工事保険
事故報告書				○			○	○			○		○	
工事中止・解除通知	○						○	○	△		○		○	
設計変更箇所一覧表				○			△	○			○			
設計変更箇所確認書				○				○			○		○	
材料品検収願				○			△	○			○			出荷証明等
工事竣工検査請求書				○				○			○		○	
完成図・工事写真・その他				○				○			○		○	保全に関する資料
2 準備														
工事予定表				○				○		○				
実施工程表		△	○					○		○				
総合施工計画書		△	○					○		○				
施工見本	△		○	○				○	△	○				
仕上材、(色)の決定	○		○	○				○	△	○				
施工図		△	○					○		△				
工種別施工計画書		△	○					○		○				
3 材料														
機器製作図(機材承認図)		△	○					○		○				
同等品使用願				○			○	○			○		○	
材料品検収願		△	○		○			○		○				
材料・製品検査(試験)、 工場検査	△	△		○	△			○	△		△	△		

処理区分 業務事項	業務担当技術者								県監督員					備考
	立会	指示	承諾	確認	検査	協議	調査	報告	立会	同意	確認	検査	処理	
4 安全関係														
支障物件確認書	○			○				○	△		○			支障物件確認書
	県監督員の確認後の工事着手とする。													
仮囲い等	○			○				○	△		△			安全再確認シート
墜落防止チェックシート				○				○			△			
足場	○			○				○	△		○			足場チェックリスト
	県監督員の確認後の足場使用開始とする。													
5 施工														
一工程の施工確認	○	△	○	○	○			○	△	○	△	△		一工程毎
工法提案						○		○			○			
墨出検査	△				○			○	△		△			
文化財発見	○			○				○	△		△			
発生材処理	△			○				○	△		△			
機器搬入取付			○		△			○		△	△			
各工事区分間の調整			○	○			○	○		○			○	
施設管理者と各工事との調整			○	○			○	○		○			○	
埋設物等の重要な施工	△		○	○	○			○	△	○	△			スリーブ配管、インサート取付等
設備機能試験 (検査・調整を含む)	○				○			○	△		△			
各種測定結果表				○				○			△			
公害関係	○		○					○		○			○	
部分払検査、中間検査	○				○			○	○			○	○	
部分使用に係る検査	△				△			○	○			○	○	
竣工検査	○				○			○	○			○	○	
手直し検査	○			○	○			○	○		○	○	○	

凡例：△ 必要とする場合のみ


(注)：立会等の用語の定義は、国土交通省大臣官房官庁営繕部監修公共建築工事標準仕様書による。
対象工事により必要となる業務事項を適用する。

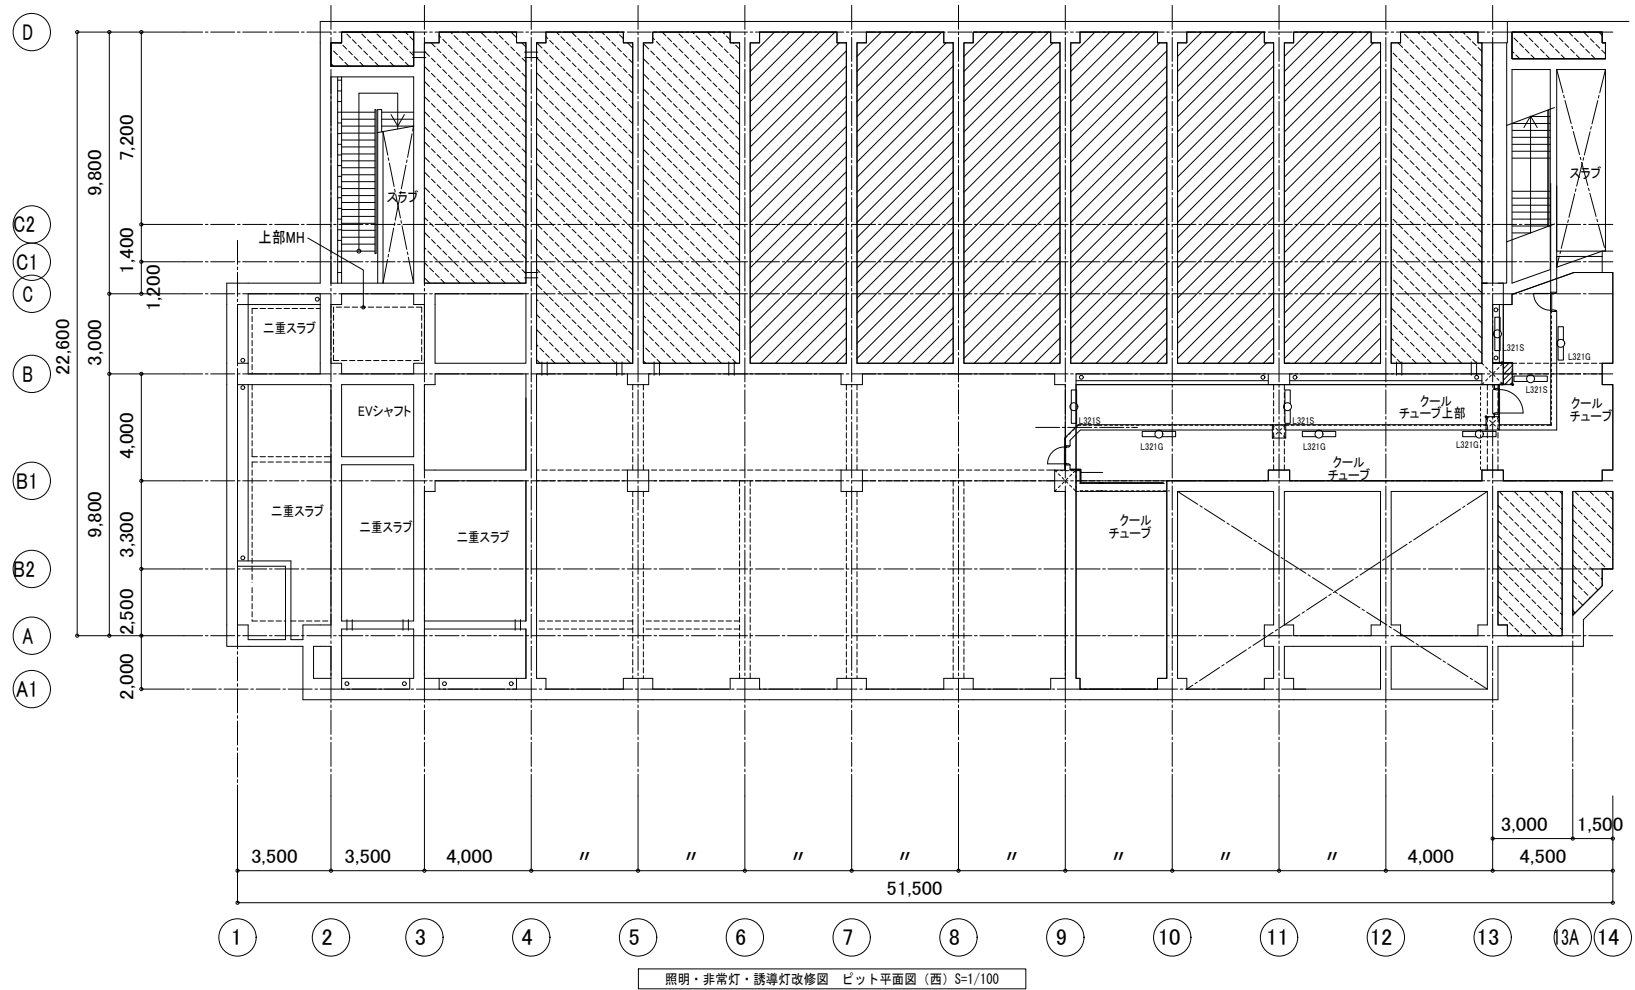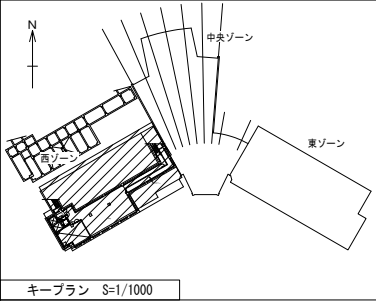

クールチューブ(上部)	
L321S	4
L321G	

クールチューブ	
L321G	4
L321S	

シンボル	名称・規格
○	照明器具 天吊付
□	照明器具 壁付
◇	照明器具 角型天井付
○	ダウンライト (埋込)
○	壁付ブラケット
●	非常灯
●	避難口誘導灯
●	非常通路誘導灯
●	連絡誘導灯 (片側バネム)
●	連絡誘導灯 (両側バネム)
●	連絡誘導灯 (両側バネム)
●	明るさセンサー (全て撤去後、アタッチメント取付)
●	スモークセンサー
●	天井開口
●	天井開口・開口部を示す

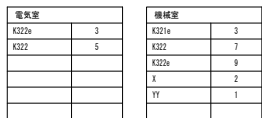

シンボル		名称・機能
	照明器具 天井付	
	照明器具 壁付	
	照明器具 角型天井付	
	ダウンライト (増設)	
	壁付ブラケット	
	非常灯	
	送風口/換気口	
	気流遮断板等	
	気流遮断板付 (天井)	
	送風器付 (送風板)	
	送風器付 (送風板付)	
	暖気と天井へ (金網型天井、ブレード付)	
	スロットラット	
	天井点検口	
	天井蓋・覆板取組を示す	

【注記】
太線表記の照明器具を撤去・新設し、細線表記の照明器具は対象外とする。
照明器具の記号が変更になる場合、『改修前→改修後』で表記する。


徳島県県土整備部営繕課		工事名	R 8 営繕 総合教育センター 板・大伏 照明設備改修工事
設計 R 8. 2	竣工	図面名	照明・非常灯・誘導灯改修図 地下1階平面図(西)


図面番号	E-03
縮尺	1/100


有限会社 岡 設備設計


建築設備士登録番号 第62E1-0492LA号 岡 宣 義

徳島市南矢三町3丁目5-15
 TEL (088) 633-2159

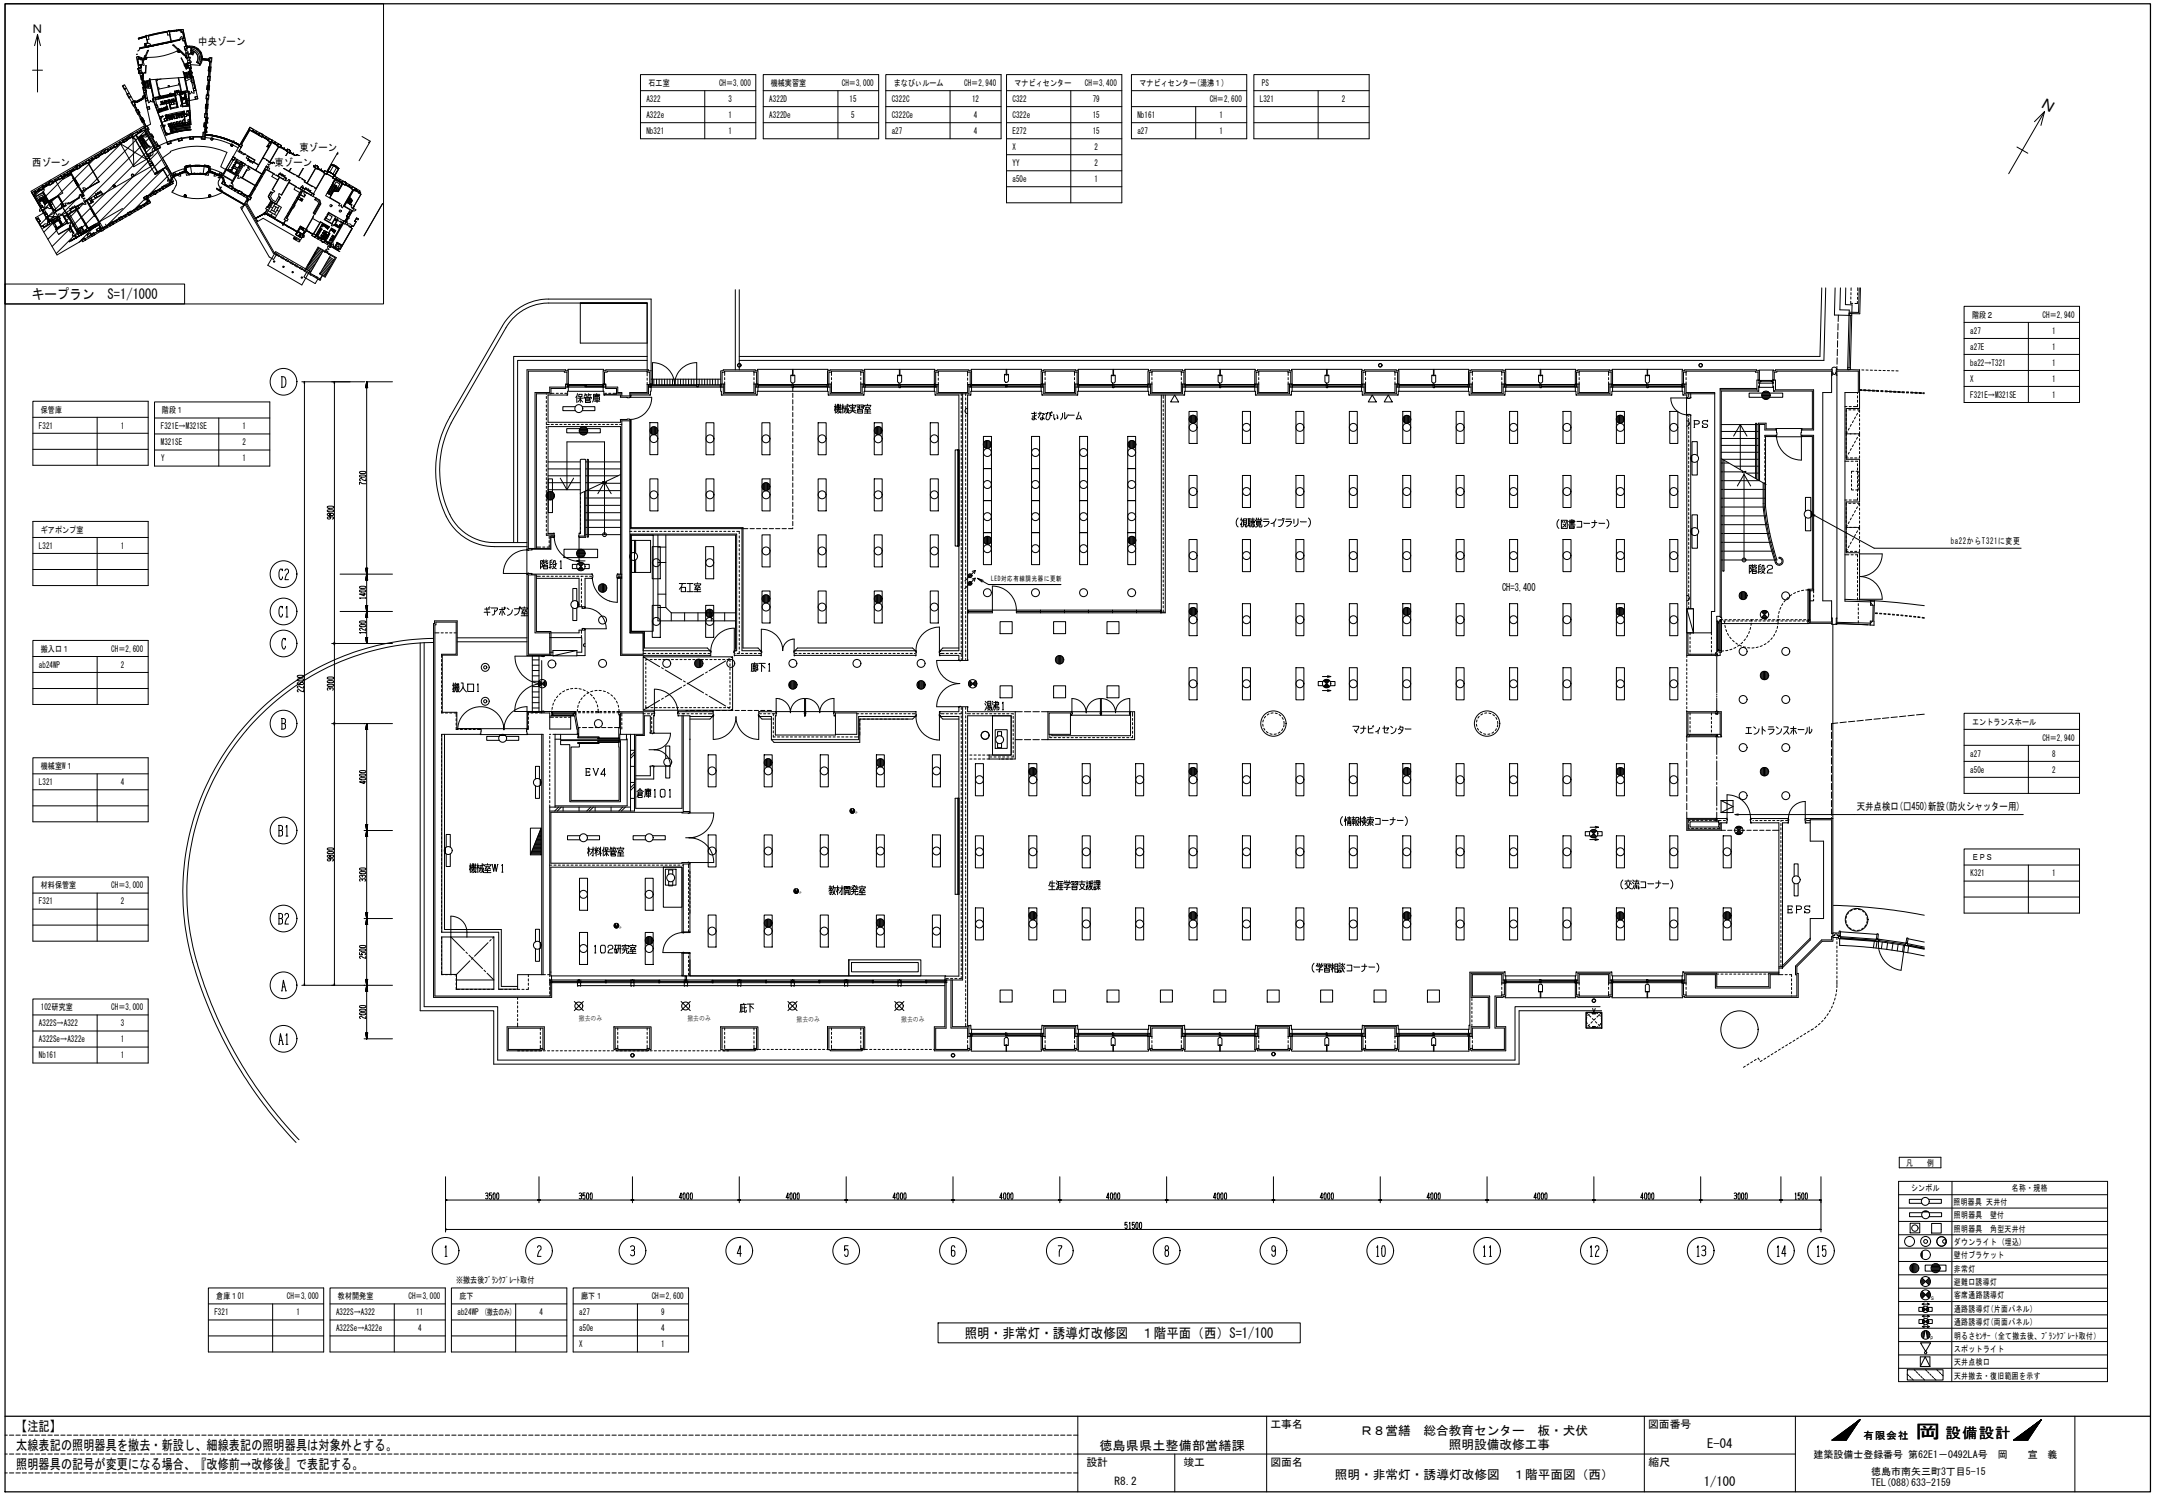

 

キープラン $S=1/1000$



シンボル	名称・機能
	緊急出口 天井付
	緊急出口 壁付
	緊急出口 角型天井付
	ダウンライト (増設)
	壁付ブラケット
	非常灯
	避難口誘導灯
	常亮誘導誘導灯
	誘導誘導灯 (両面パネル)
	誘導誘導灯 (全て撤去後、アソビレール取付)
	スポットライト
	天井点検口
	非常階段・避難階段を示す

照明・非常灯・誘導灯改修図 2階平面図(西) S=1/100


工事名	R8 営繕 総合教育センター 板・犬伏 照明設備改修工事
図面名	照旧、非常灯、誘導灯改修図 2 階平面図（西

図面番号	E-05
縮尺	1/100

有限会社 岡 設備設計
建築設備士登録番号 第62E1-0492LA号 岡 宣 義
徳島市南矢三町3丁目5-15
TEL (088) 633-2159

 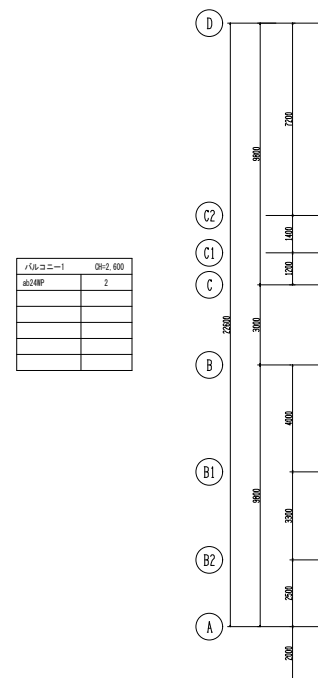[illegible]

パルコニ-1	OH=2,600
ab248P	2

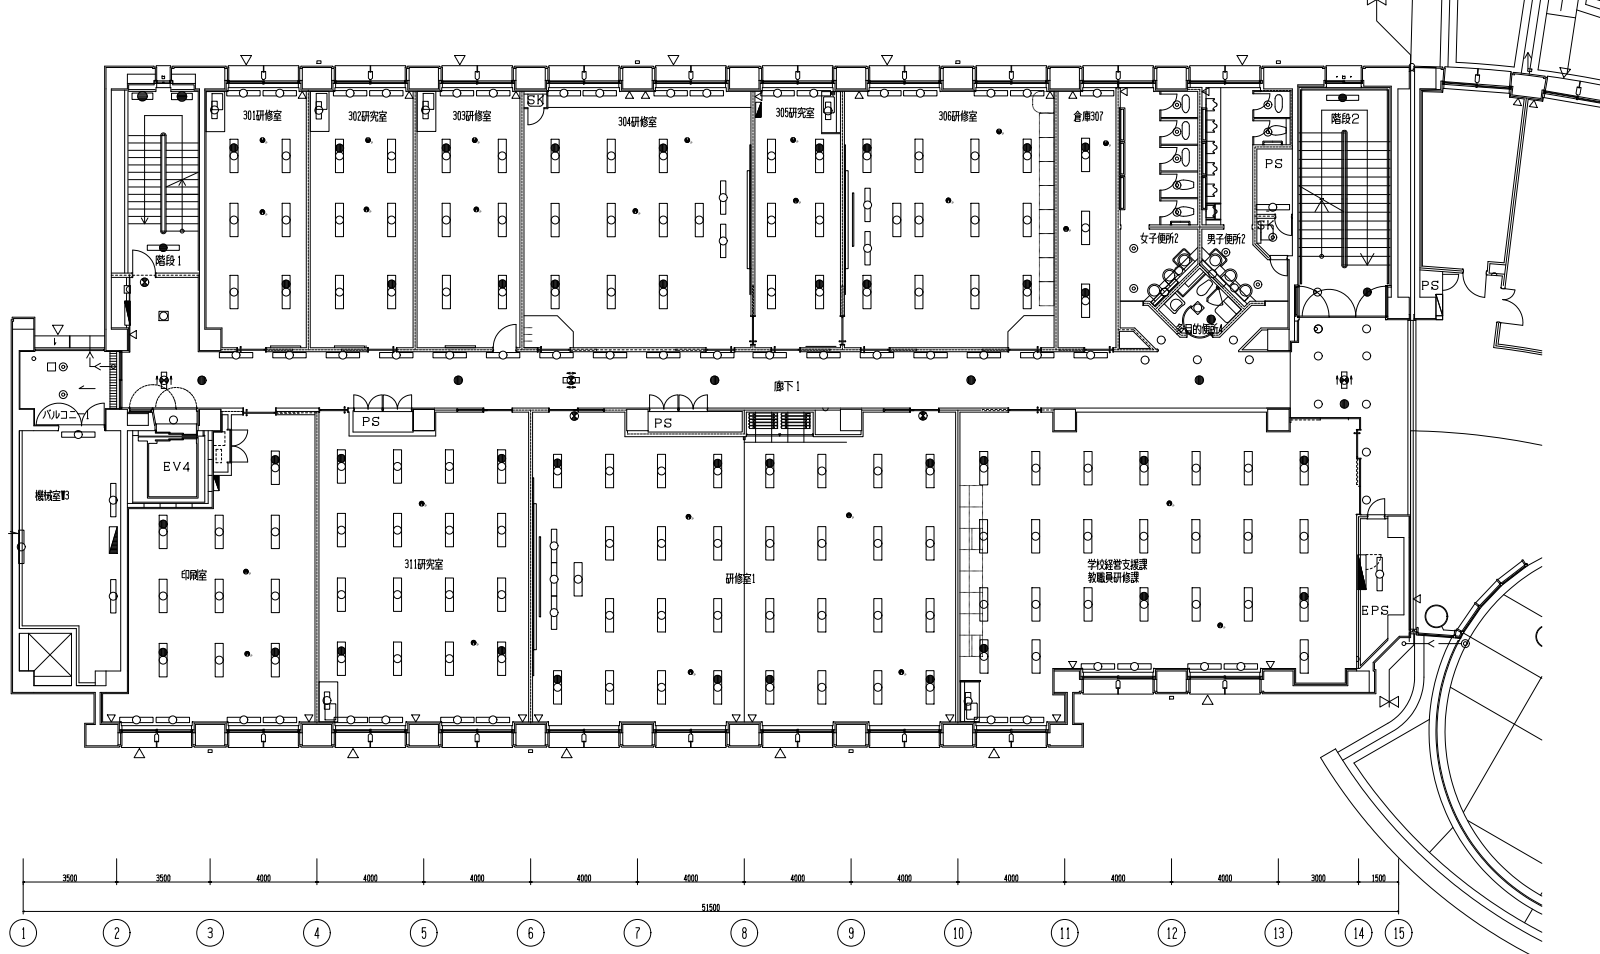

凡例

シンボル	名称・規格
	照度器具 天井付
	照度器具 壁付
	照度器具 両型天井付
	ダウンライト (増設)
	壁付ブラケット
	非常灯
	避難口誘導灯
	非常逃路誘導灯
	逃路誘導灯 (片面・パネル)
	逃路誘導灯 (両面・パネル)
	明るさセンサー (全て除去、プッシュ・レール取付)
	スポットライト
	天井直埋口
	天井設置・看板設置不表示

機械室W3	
L321	4

印刷室	CH-3, 000
A322S→A322	6
A322Se→A322e	4
T322S→T322	4

311研究室	CH-3,000
A322S→A322	12
A322Se→A322e	4
T322S→T322	4
Nb161	1

研修室 1	CH-3, 400
A322S→A322	23
A322Se→A322e	8
W321	3
X	2

學校經營支援課・教職員研修課	
CH=3,000	
A322s→A322	18
A322Se→A322e	6
T322s→T322	6
Nb161	1

照明・非常灯・誘導灯改修図 3階平面図 (西) S=1/100

EPS	
K321	1

【注記】
太線表記の照明器具を撤去・新設し、細線表記の照明器具は対象外とする。
照明器具の記号が変更になる場合、『改修前→改修後』で表記する。

徳島県県土整備部営繕課	
設計	竣工
R8.2	


工事名	R8 営繕 総合教育センター 板・伏伏 照明設備改修工事
図面名	照明・非常灯・誘導灯改修図 3階平面図 (西)

図面番号	E-06
縮尺	1/100




有限会社 岡 設備設計


建築設備士登録番号 第62E1-0492LA号 岡 宣 義

徳島市南矢三町3丁目5-15
 TEL (088) 633-2159

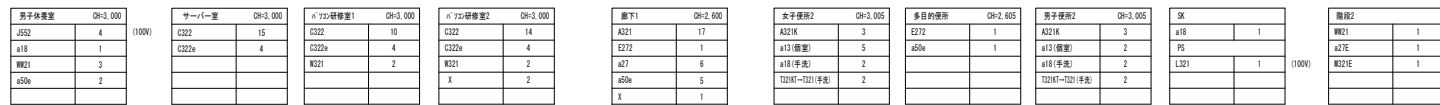

機械室W4	
L321	4

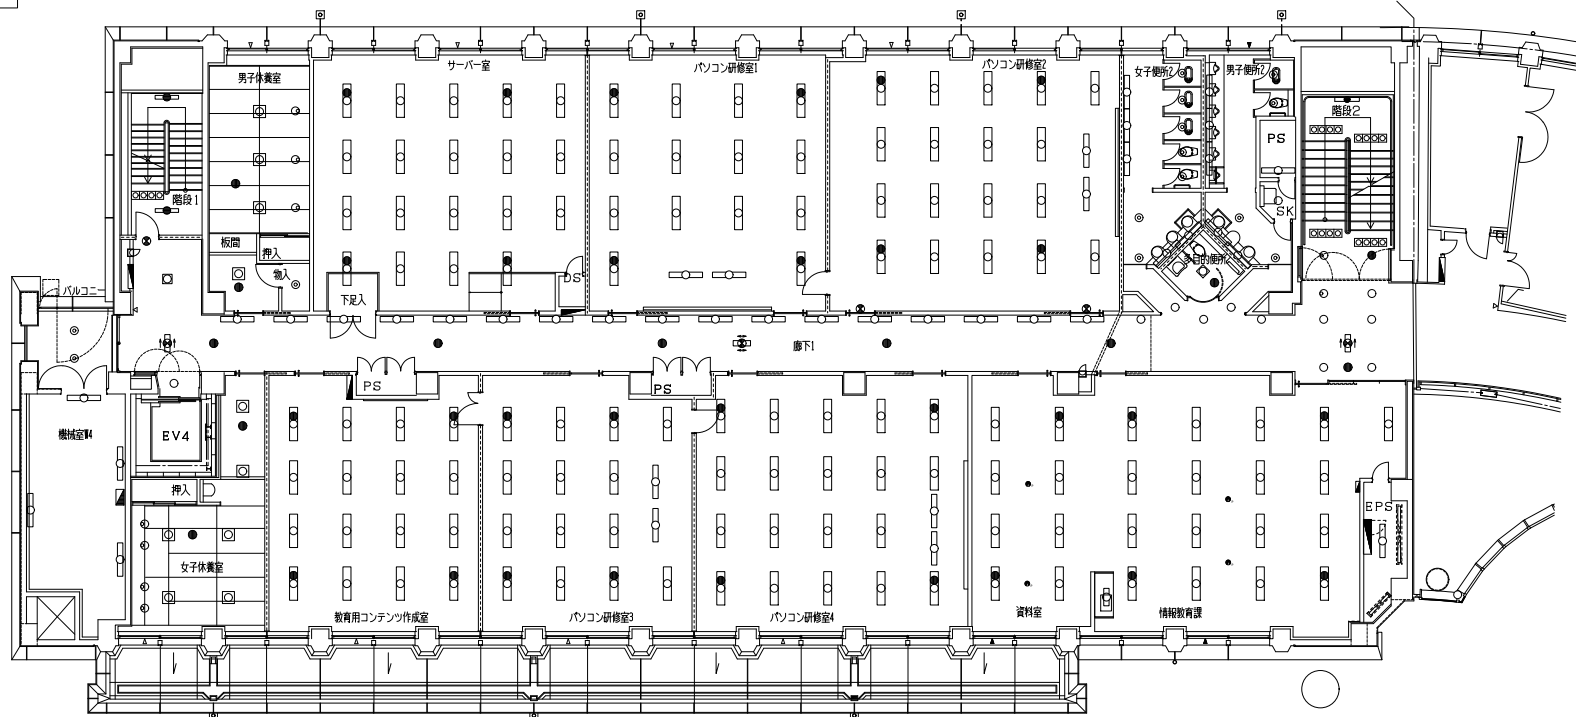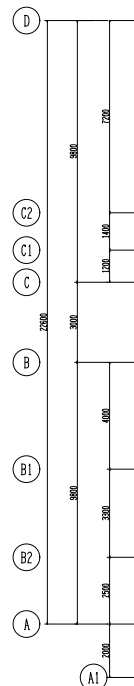

資料室	OH-3,000
A322S→A322	6
A322Se→A322e	2


情報教育課	
OH-2,000	
A322S→A322	13
A322Se→A322e	4
No161	1

EPS	
K321	1



大 例	
シンボル	名称・説明
	照明器具 天井付
	照明器具 壁付
	照明器具 角型天井付
	ダウンライト (埋込)
	壁付ブラケット
	非常灯
	避難口誘導灯
	非常通過誘導灯
	避難誘導灯 (内装)(点灯)
	避難誘導灯 (内装)(点灯)
	避難誘導灯 (内装)(点灯・警報)
	避難誘導灯 (内装)(点灯・警報・ブザー同時動作)
	スモークライト
	天井点検口
	非常灯・点検口両用表示

照明・非常灯・誘導灯改修図 4階平面図(西) S=1/100

徳島県県土整備部営繕課		工事名 R8 営繕 総合教育センター 板・伏伏 照明設備改修工事	図面番号 E-09	 有限会社 岡設備設計 建築設備士登録番号 第62E1-0492LA号 岡 宣 義 徳島市南矢三町3丁目5-15 TEL (088) 633-2159
設計 R8.2	竣工	図面名 照明、非常灯、誘導灯改修図 4階平面図(西)	縮尺 1/100	

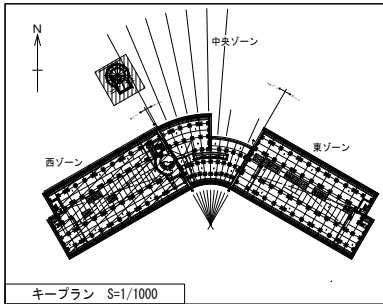

天体観測室	
a54	6
b5131	4

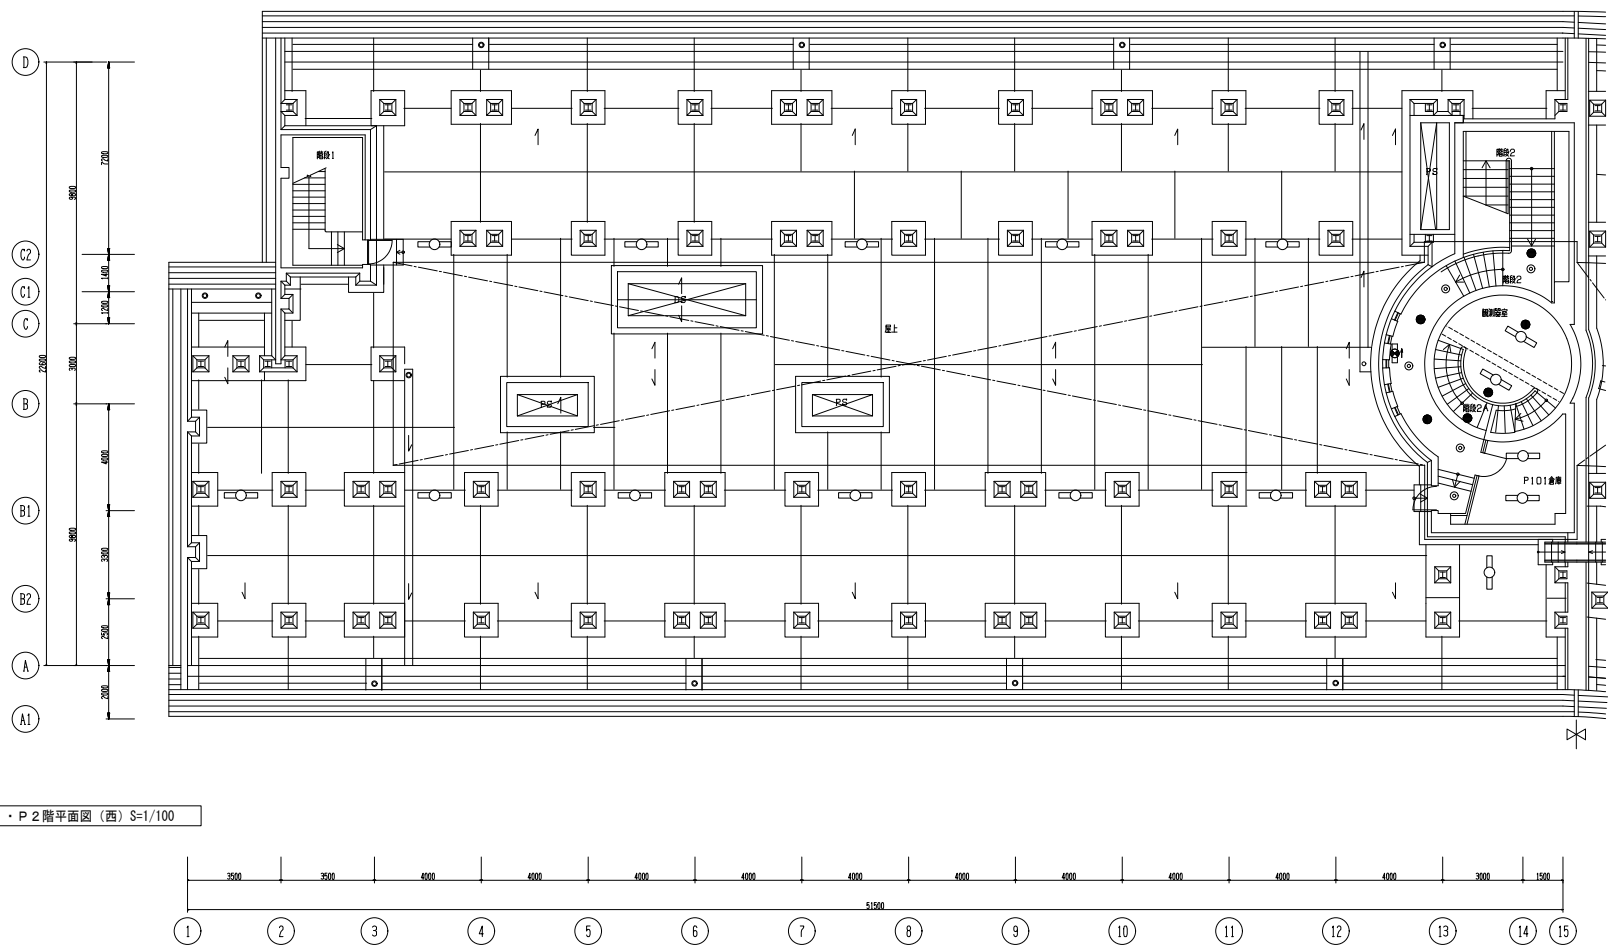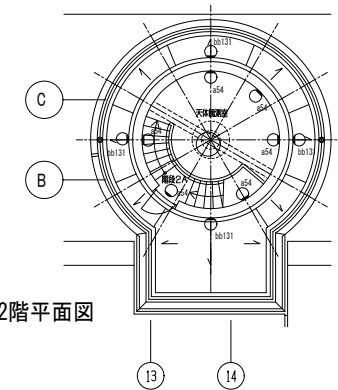

観測器番号	
a27	5
a50a	3
Y	1



観測室	
F227	2
a35a-b-b7花	2

階段2A	
a35a-b-b7花	1

P101倉庫	
DN=2,300	
K327	2

屋上	
DN=3,700	
Ru227P	12


凡 例	
シンボル	名称・規格
○	照明器具 天吊付
○	照明器具 壁付
○	照明器具 角型天吊付
○	ダウンライト (埋込)
○	壁付ブラケット
○	非常灯
○	避難口周縁灯
○	非常用照明灯
○	通気照明灯 (片蓋付)
○	通気照明灯 (両蓋付)
○	明るさセンサー (全灯・半灯・オフ)
○	スポットライト
○	天井開口
○	天井開口・意匠照明

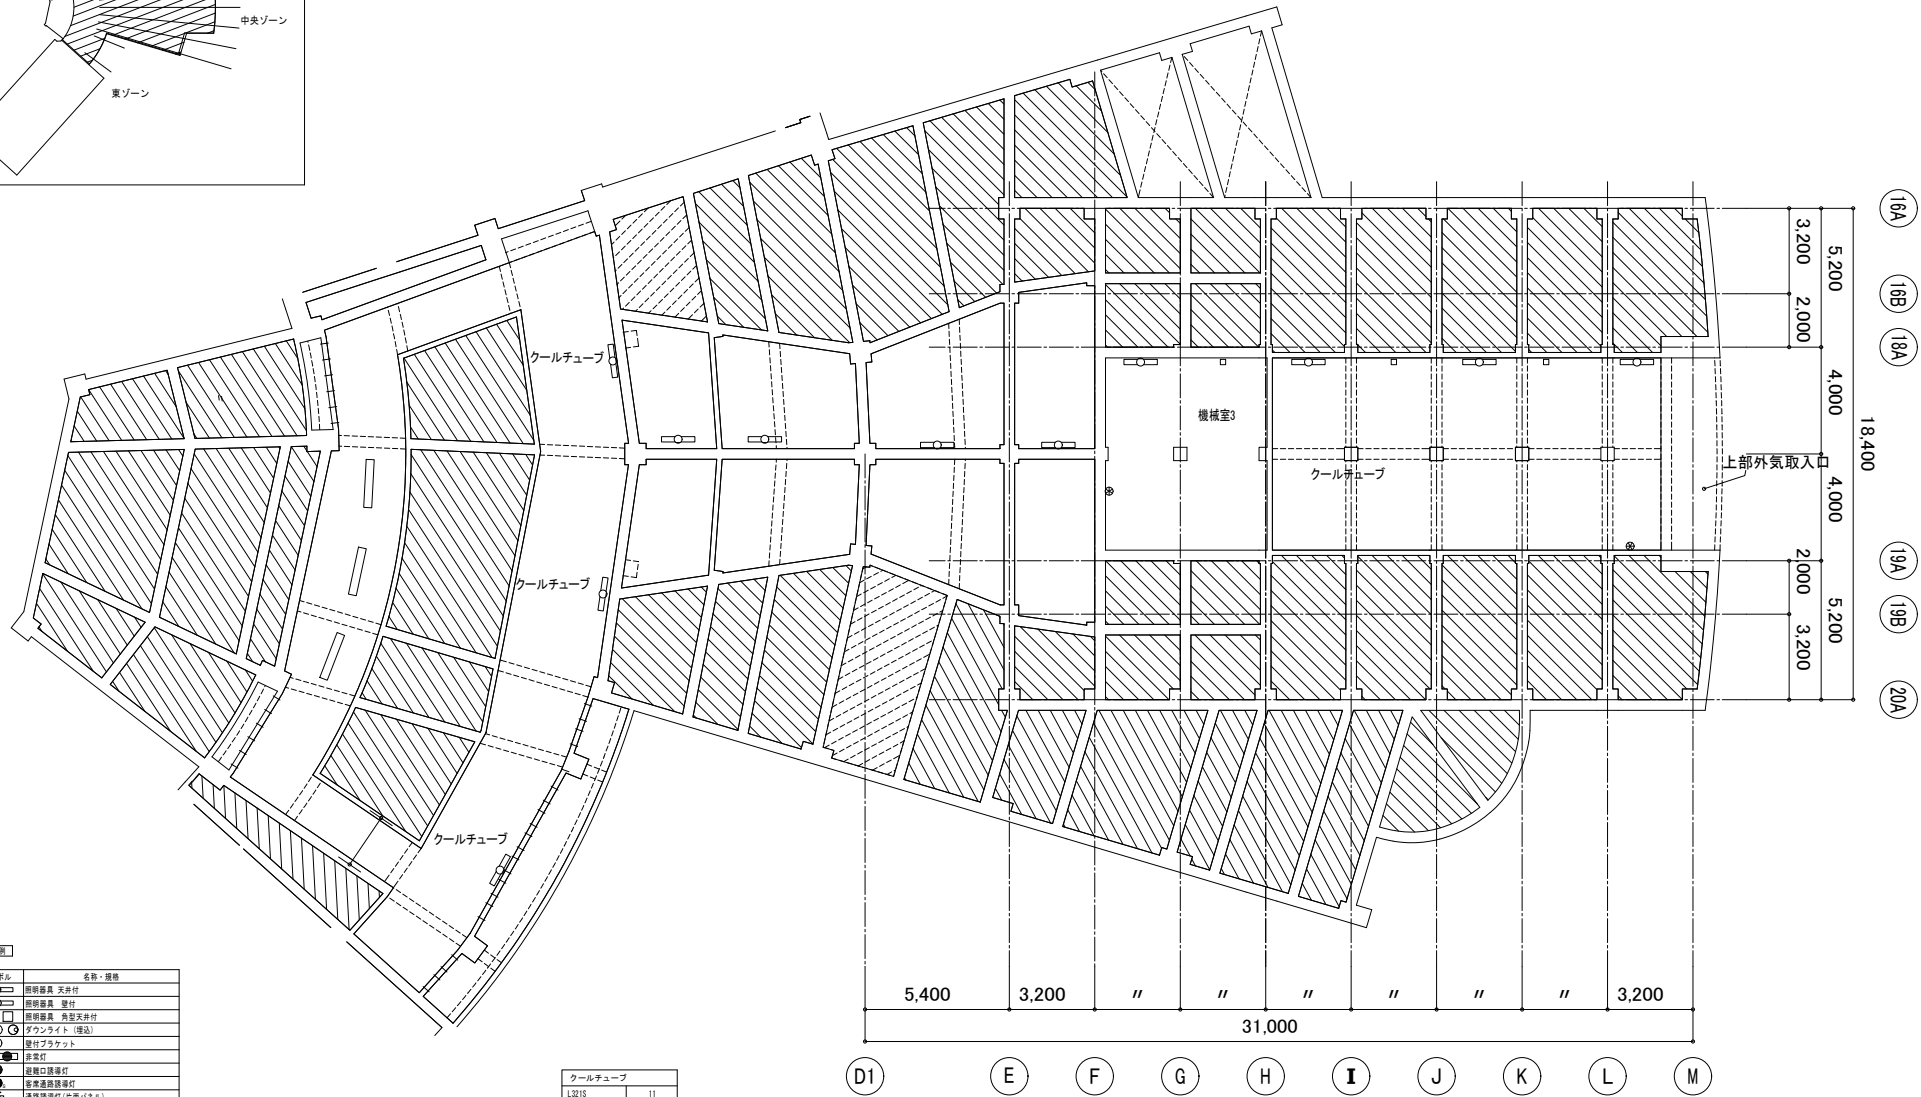
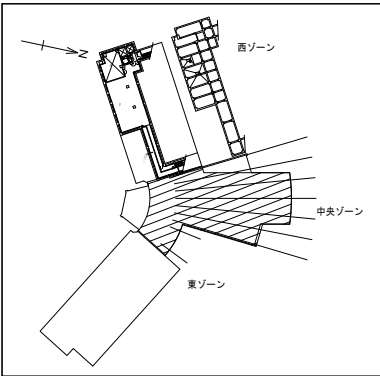


凡 例	
シンボル	名称・機能
○	照明器具 天井付
□	照明器具 壁付
○	照明器具 外部天井付
○	ダクトライト (増設)
○	壁付フック
●	非常灯
●	避難口誘導灯
●	非常用誘導灯
●	避難誘導灯 (面置(パネル))
●	避難誘導灯 (面置(パネル))
●	明るさセンサー (全て撤去後、7'リフト付)
▽	スポットライト
▽	天井吊り口
▽	天井断り・復旧範囲を示す


クーラチューブ	
1215	11

照明・非常灯・誘導灯改修図 ビット平面図 (中央) S=1/100

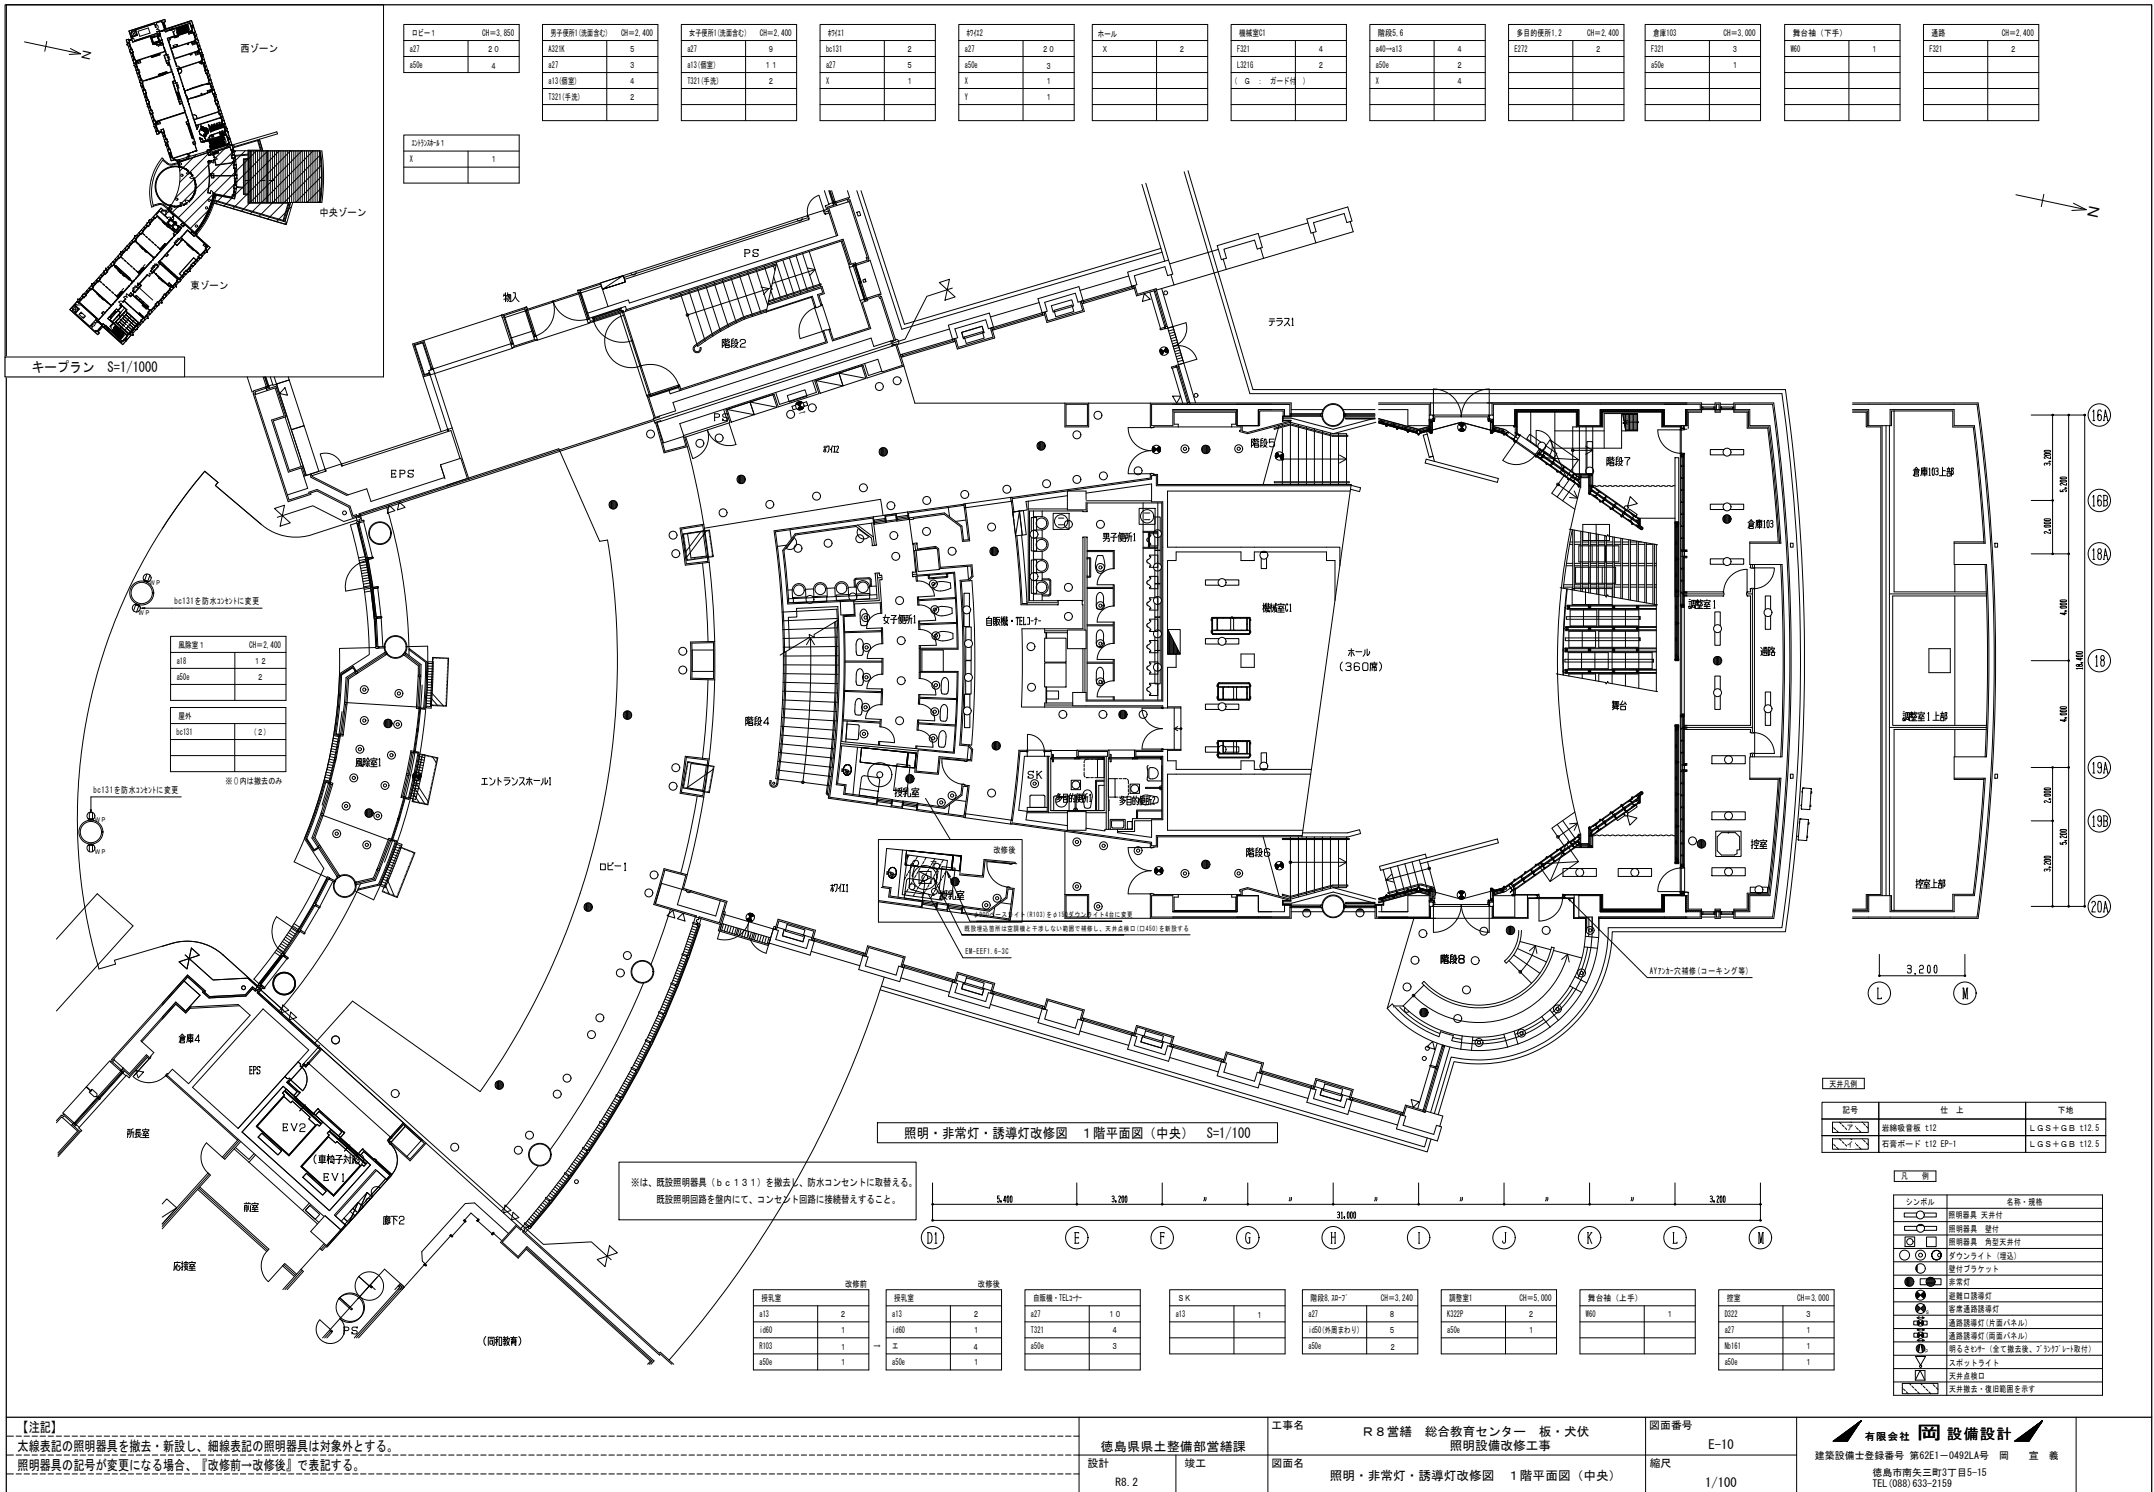

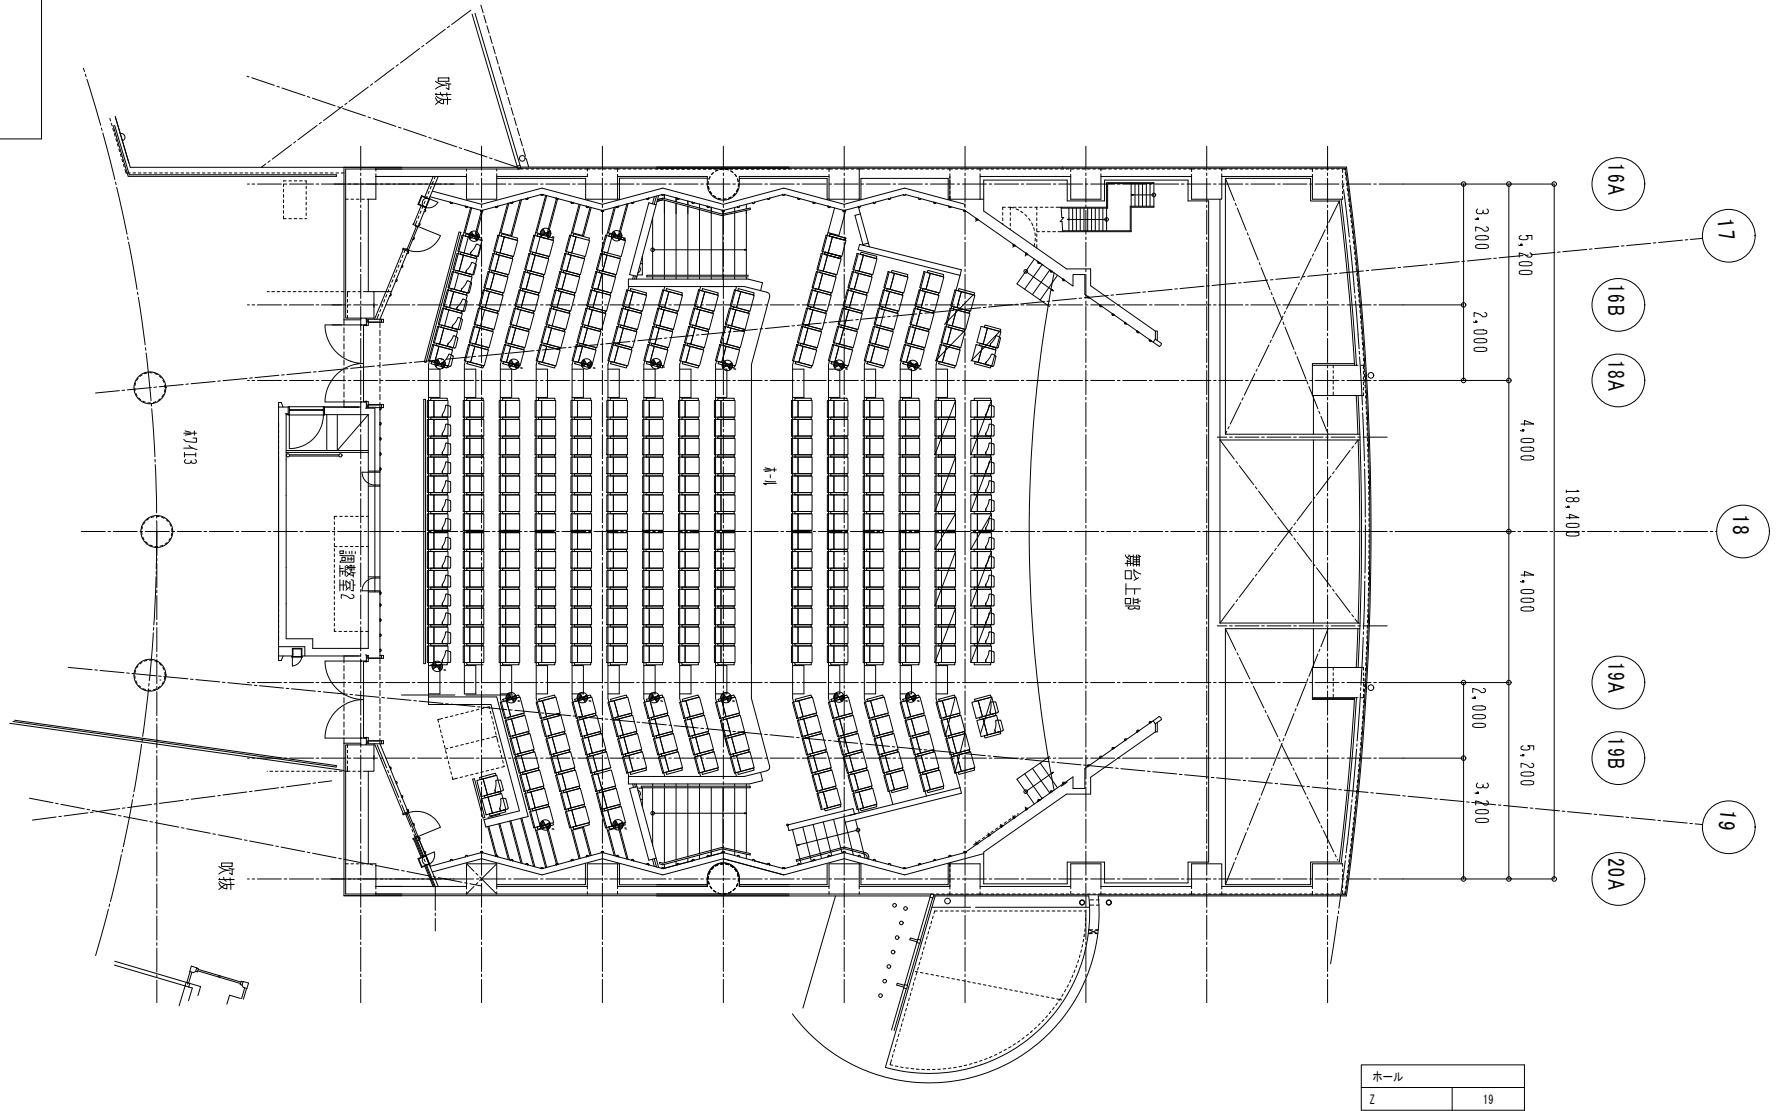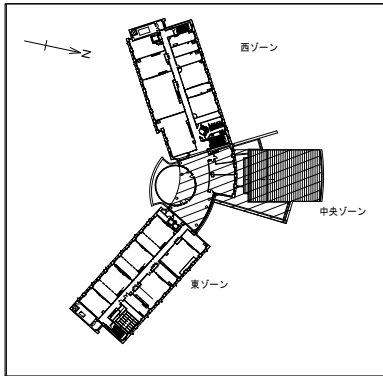



【注記】 太線表記の照明器具を撤去・新設し、細線表記の照明器具は対象外とする。 照明器具の記号が変更になる場合、『改修前→改修後』で表記する。		徳島県土整備部営繕課		工事名 R 8 営繕 総合教育センター 板・犬伏 照明設備改修工事	図面番号 E-11	有限会社 岡 設備設計 建築設備士登録番号 第62E1-0492LA号 岡 宣 義 徳島市南矢三町3丁目5-15 TEL (088) 633-2159
設計 R8. 2		竣工		図面名 客席通路誘導灯改修図 1 階平面図 (中央)	縮尺 1/100	

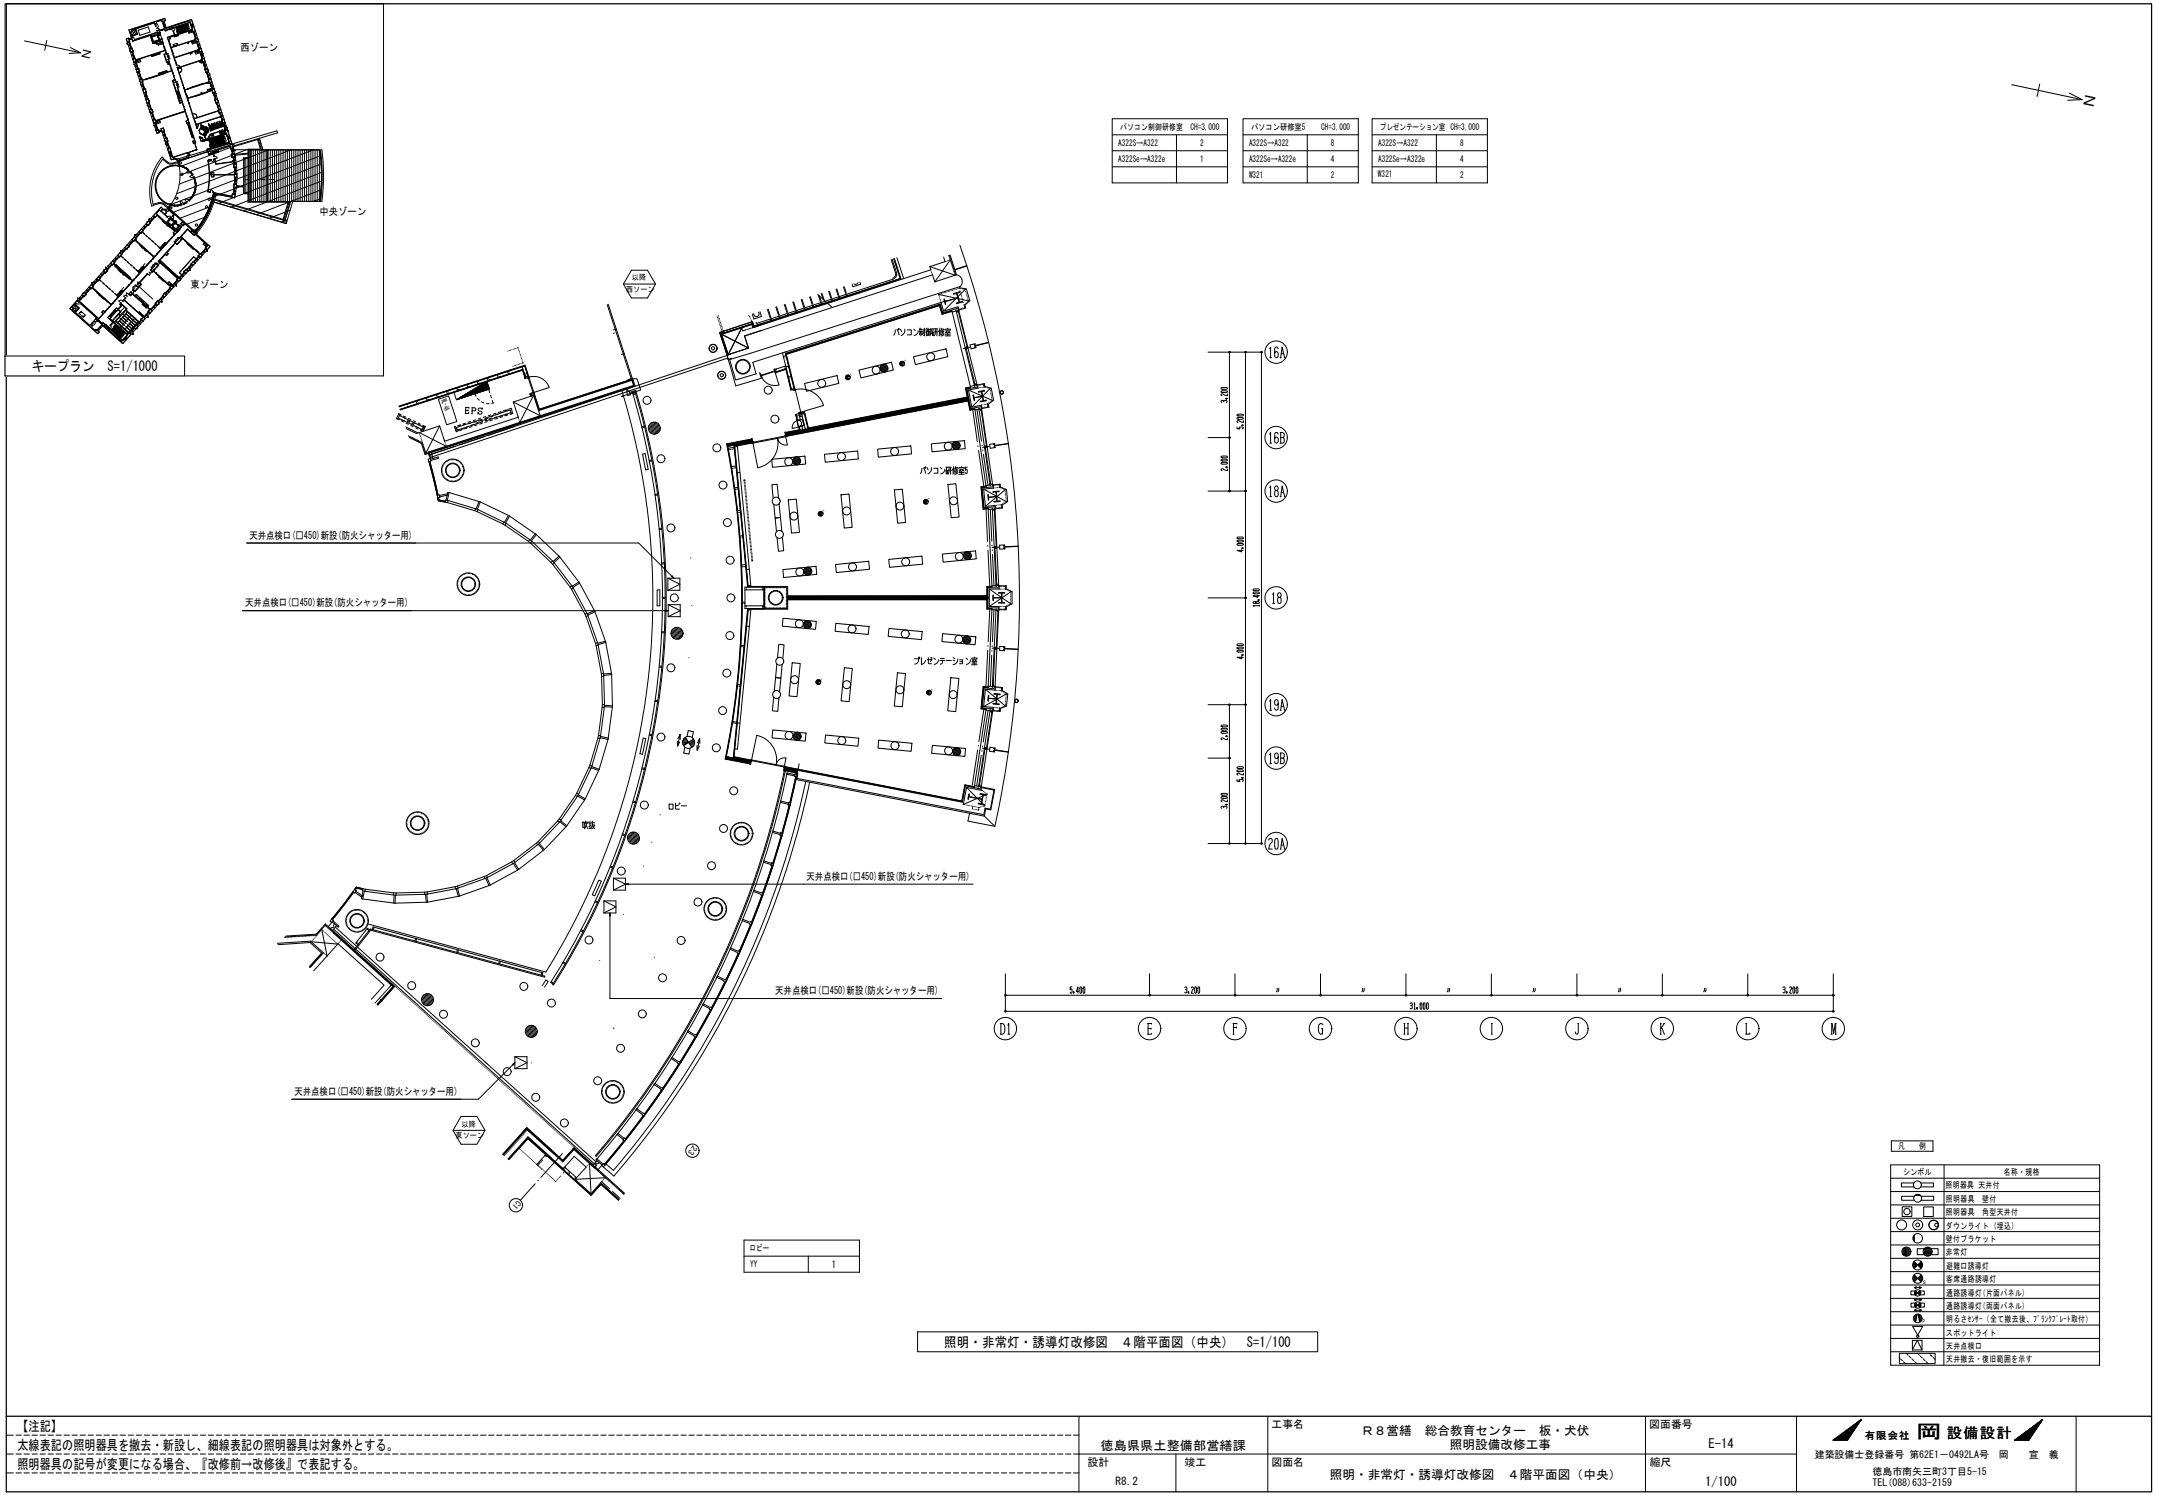

パソコン制御研究室 GH3.000		パソコン制御室5 GH3.000		プレゼンテーション室 GH3.000	
A3225→A322	2	A3225→A322	8	A3225→A322	8
A3225a→A322a	1	A3225a→A322a	4	A3225a→A322a	4
		W021	2	W021	2



照明・非常灯・誘導灯改修図 4階平面図（中央） S=1/100

【注記】 太線表記の照明器具を撤去・新設し、細線表記の照明器具は対象外とする。 照明器具の記号が変更になる場合、『改修前→改修後』で表記する。	徳島県土木整備部 営繕課		工事名	R 8 営繕 総合教育センター 板・犬伏 照明設備改修工事	図面番号	E-14	有限会社 岡 設備設計 建築設備士登録番号 第62E1-0492LA号 岡 宣 義 徳島市南矢三町3丁目5-15 TEL (088) 633-2159
	設計	竣工	図面名	照明・非常灯・誘導灯改修図 4階平面図（中央）	縮尺	1/100	

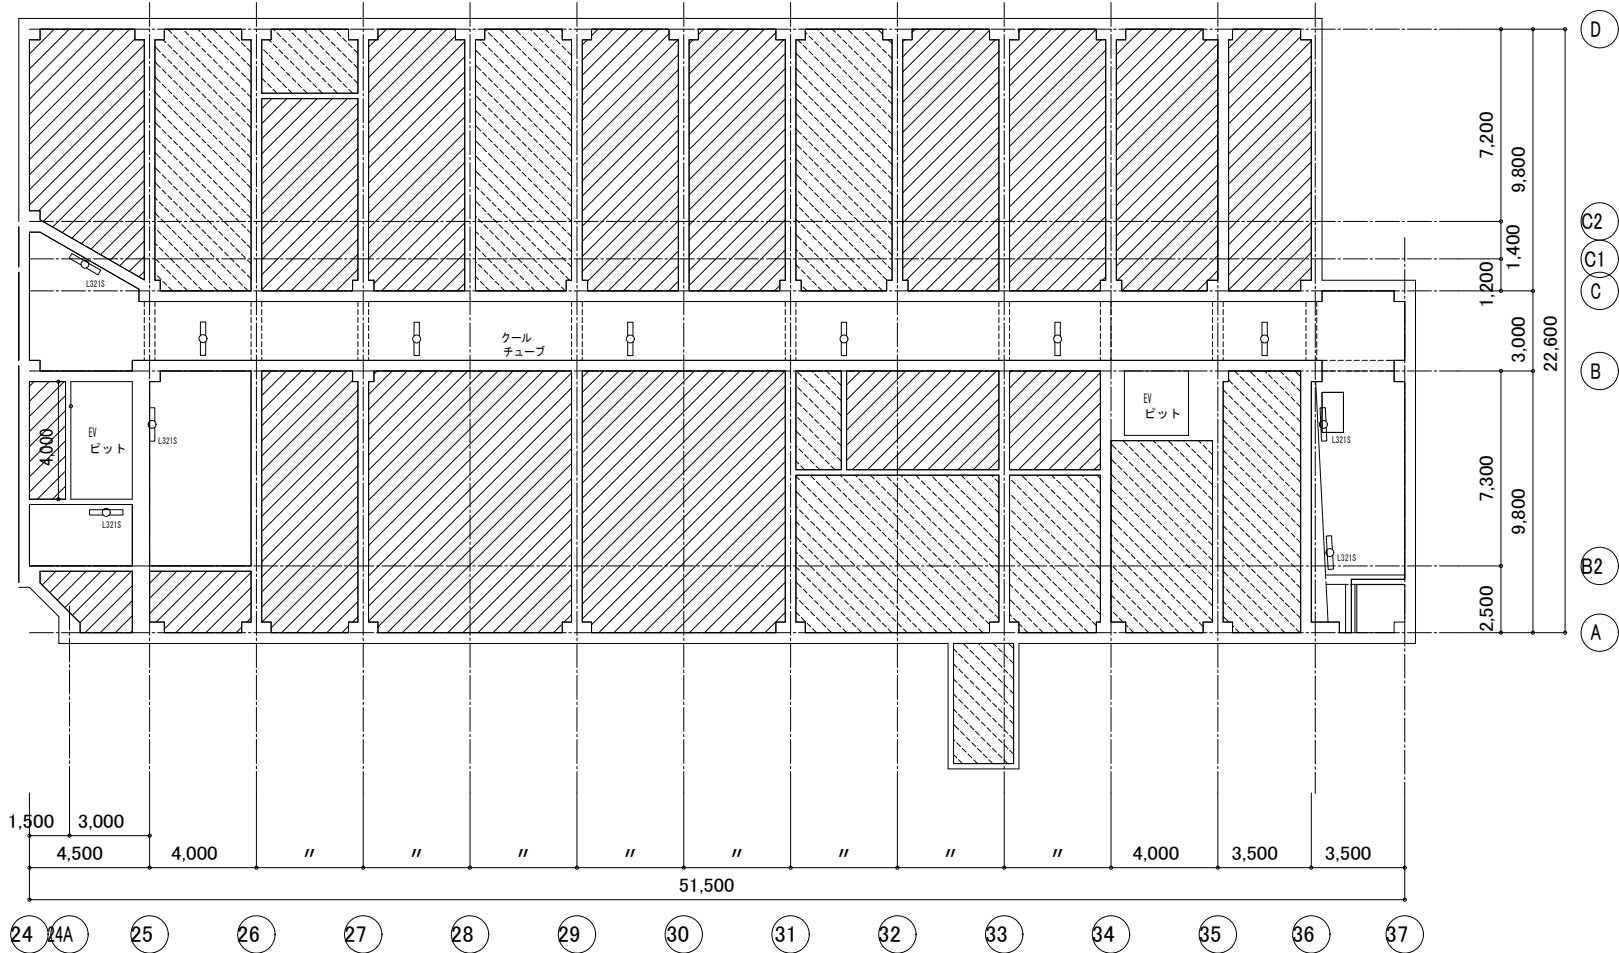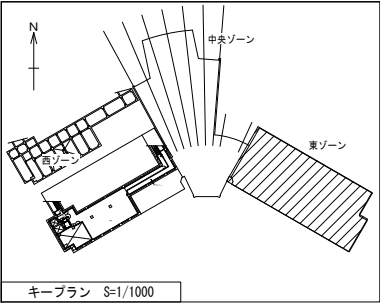

クールチューブ	
L321S	5
K321S	6

シンボル	名称・規格
○	照明器具 天井付
○	照明器具 壁付
○	照明器具 角型天井付
○	ダウンライト (埋込)
○	壁付ブラケット
●	非常灯
●	避難口誘導灯
●	客室通路誘導灯
●	通路誘導灯 (内蔵パネル)
●	通路誘導灯 (埋込パネル)
●	明るさセンサー (全て撤去後、アジャスト取付)
▽	スポットライト
▽	天井点検口
▽	天井撤去・復旧範囲を示す

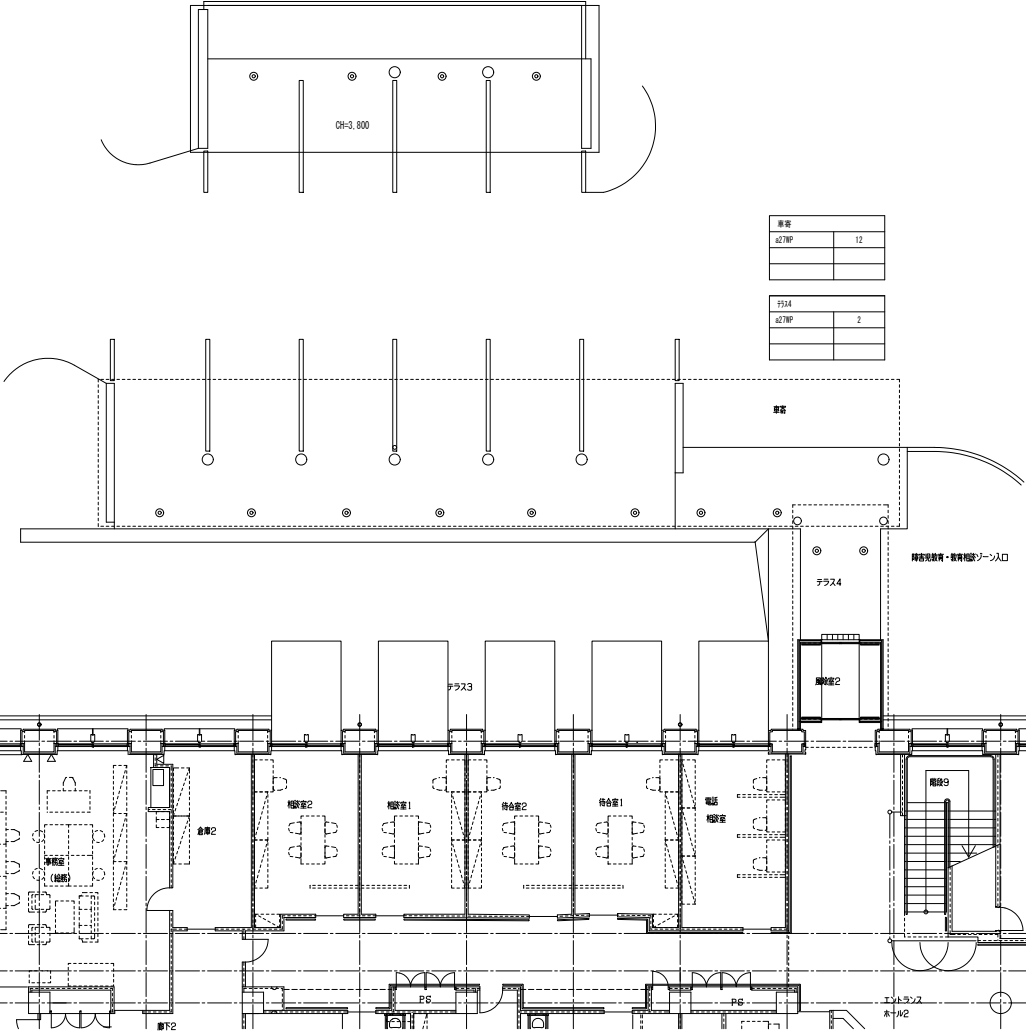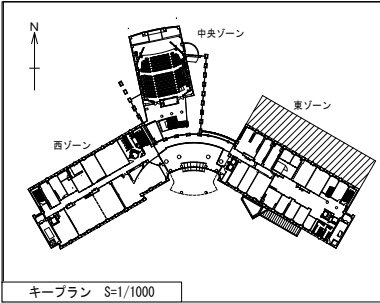


数量	
α27W	12
β14	
α27W	2


数量	
α27W	2
β14	
α27W	

照明・非常灯・誘導灯改修図 1階平面図（東棟車寄せ） S=1/100

シンボル	名称・規格
○	照明器具 天井付
○	照明器具 壁付
○	照明器具 角型天井付
○	ダウンライト (埋込)
○	壁付ブラケット
●	非常灯
●	避難口誘導灯
●	客室通路誘導灯
●	通路誘導灯 (内蔵バネ付)
●	通路誘導灯 (埋込バネ付)
●	明るさセンサー (全て撤去後、アジャスト取付)
▽	スポットライト
▽	天井点検口
▽	天井撤去・復旧範囲を示す

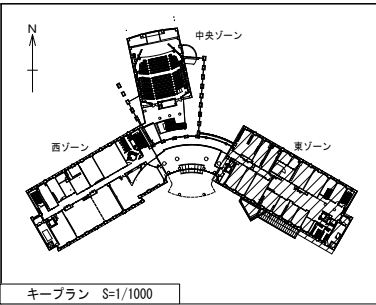

616Aスタジオ OH=3,000	機務員控室 OH=3,000	設備管理室 OH=3,000	廊下3 OH=2,600	給電コーナー OH=3,000	言語訓練室 OH=3,000	心療検査室 OH=3,000	検査検査室 OH=3,000	204会議室 OH=3,000	廊下3 OH=3,000
A3225→A322 8	A3225a→A322a 2	A3225→A322 4	a27 5	A3225→A322 1	A3225→A322 1	A3225→A322 5	A3225 5	83225 4	M201SE 2
A3225a→A322a 4	T3225→T322 2	A3225a→A322a 2	a50a 2	A3225a→A322a 1	A3225a→A322a 1	A3225a→A322a 4	A3225a 4	T3225→T322 2	F321E→M219E 1
T3225→T322 4	M6161 1	T3225→T322 2	X 2	T3225→T322 2	T3225→T322 2	T3225→T322 3	T3225 3	a50a 1	
M6161 1		M6161 1							

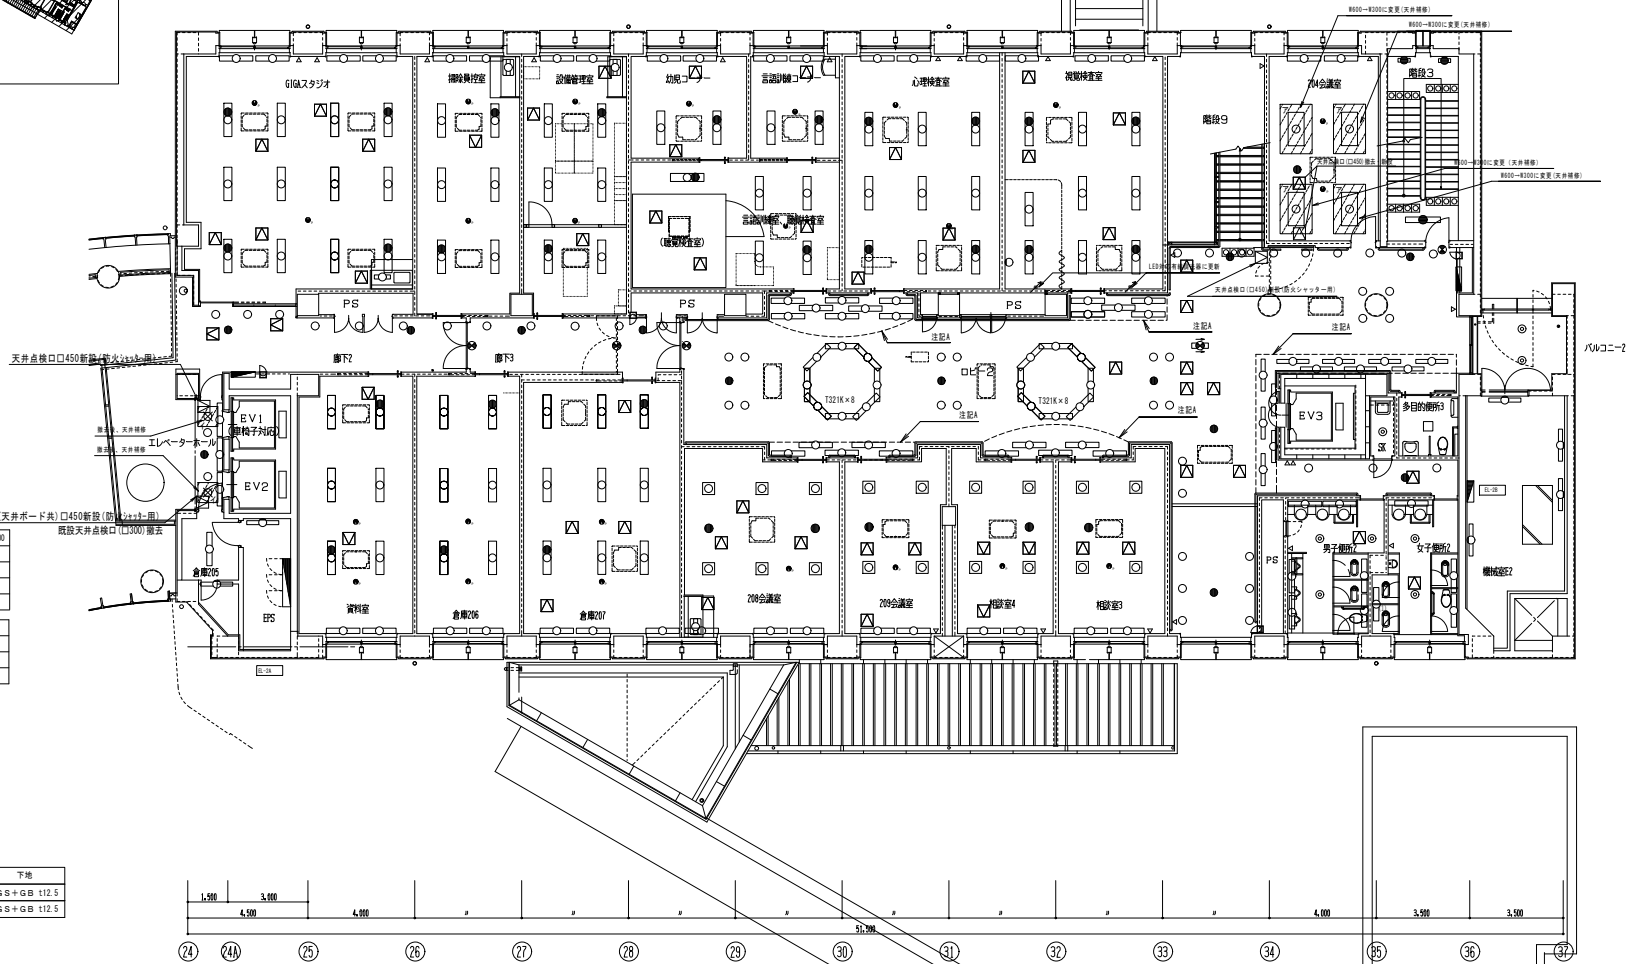

注 ① は撤去のみ	廊下2 OH=2,600
天井点検口 OH=3,000	a27 7
T321 3	a50a 2
a50a 1	M61 1
倉庫205 OH=2,600	EPS L321 1
K321 1	
L321 1	

記号	仕上	下地
※	新機軸機軸 112	LGS+GB 112.5
※	新機軸機軸 112 EP-1	LGS+GB 112.5


記号	名称・規格
○	照明器具 天井付
○	照明器具 壁付
○	照明器具 角型天井付
○	ダウンライト (電点)
○	壁付ブラケット
●	非常灯
●	脱出口誘導灯
●	非常脱出誘導灯
●	避難誘導灯 (内面パネル)
●	避難誘導灯 (外面パネル)
●	避難誘導灯 (両面パネル)
●	明るさセンサー (全周検出)
●	スポットライト
●	天井点検口
●	天井撤去・覆板撤去を示す

資料室 OH=3,000	倉庫206 OH=3,000	倉庫207 OH=3,000	209会議室 OH=3,000	209会議室 OH=3,000	相談室4 OH=3,000	相談室3 OH=3,000
A3225→A322 4	A3225→A322 4	A3225→A322 7	E363 6	E363 4	E363 4	E363 4
A3225a→A322a 2	A3225a→A322a 2	A3225a→A322a 2	T3225→T322 3	T3225→T322 2	T3225→T322 2	T3225→T322 2
T3225→T322 2	T3225→T322 2	T3225→T322 2	M6161 1	a50a 2	a50a 1	a50a 1

202-2 OH=2,600	男子便所2 OH=3,000	女子便所2 OH=3,000
T321 35	A321K 4	A321K 3
T321K 16	T321K→T321(半) 2	T321K→T321(半) 1
a27 36	a18 3	a18 2
a50a 8		
X 2		
YY 1		


機軸室E2 L321 4	多目的便所3 OH=2,600 E272 1
--------------------	---------------------------------

注 記 A
部は間接照明であり、パネル取外し再取付が必要である。
パネルは現場合わせなので注意のこと。

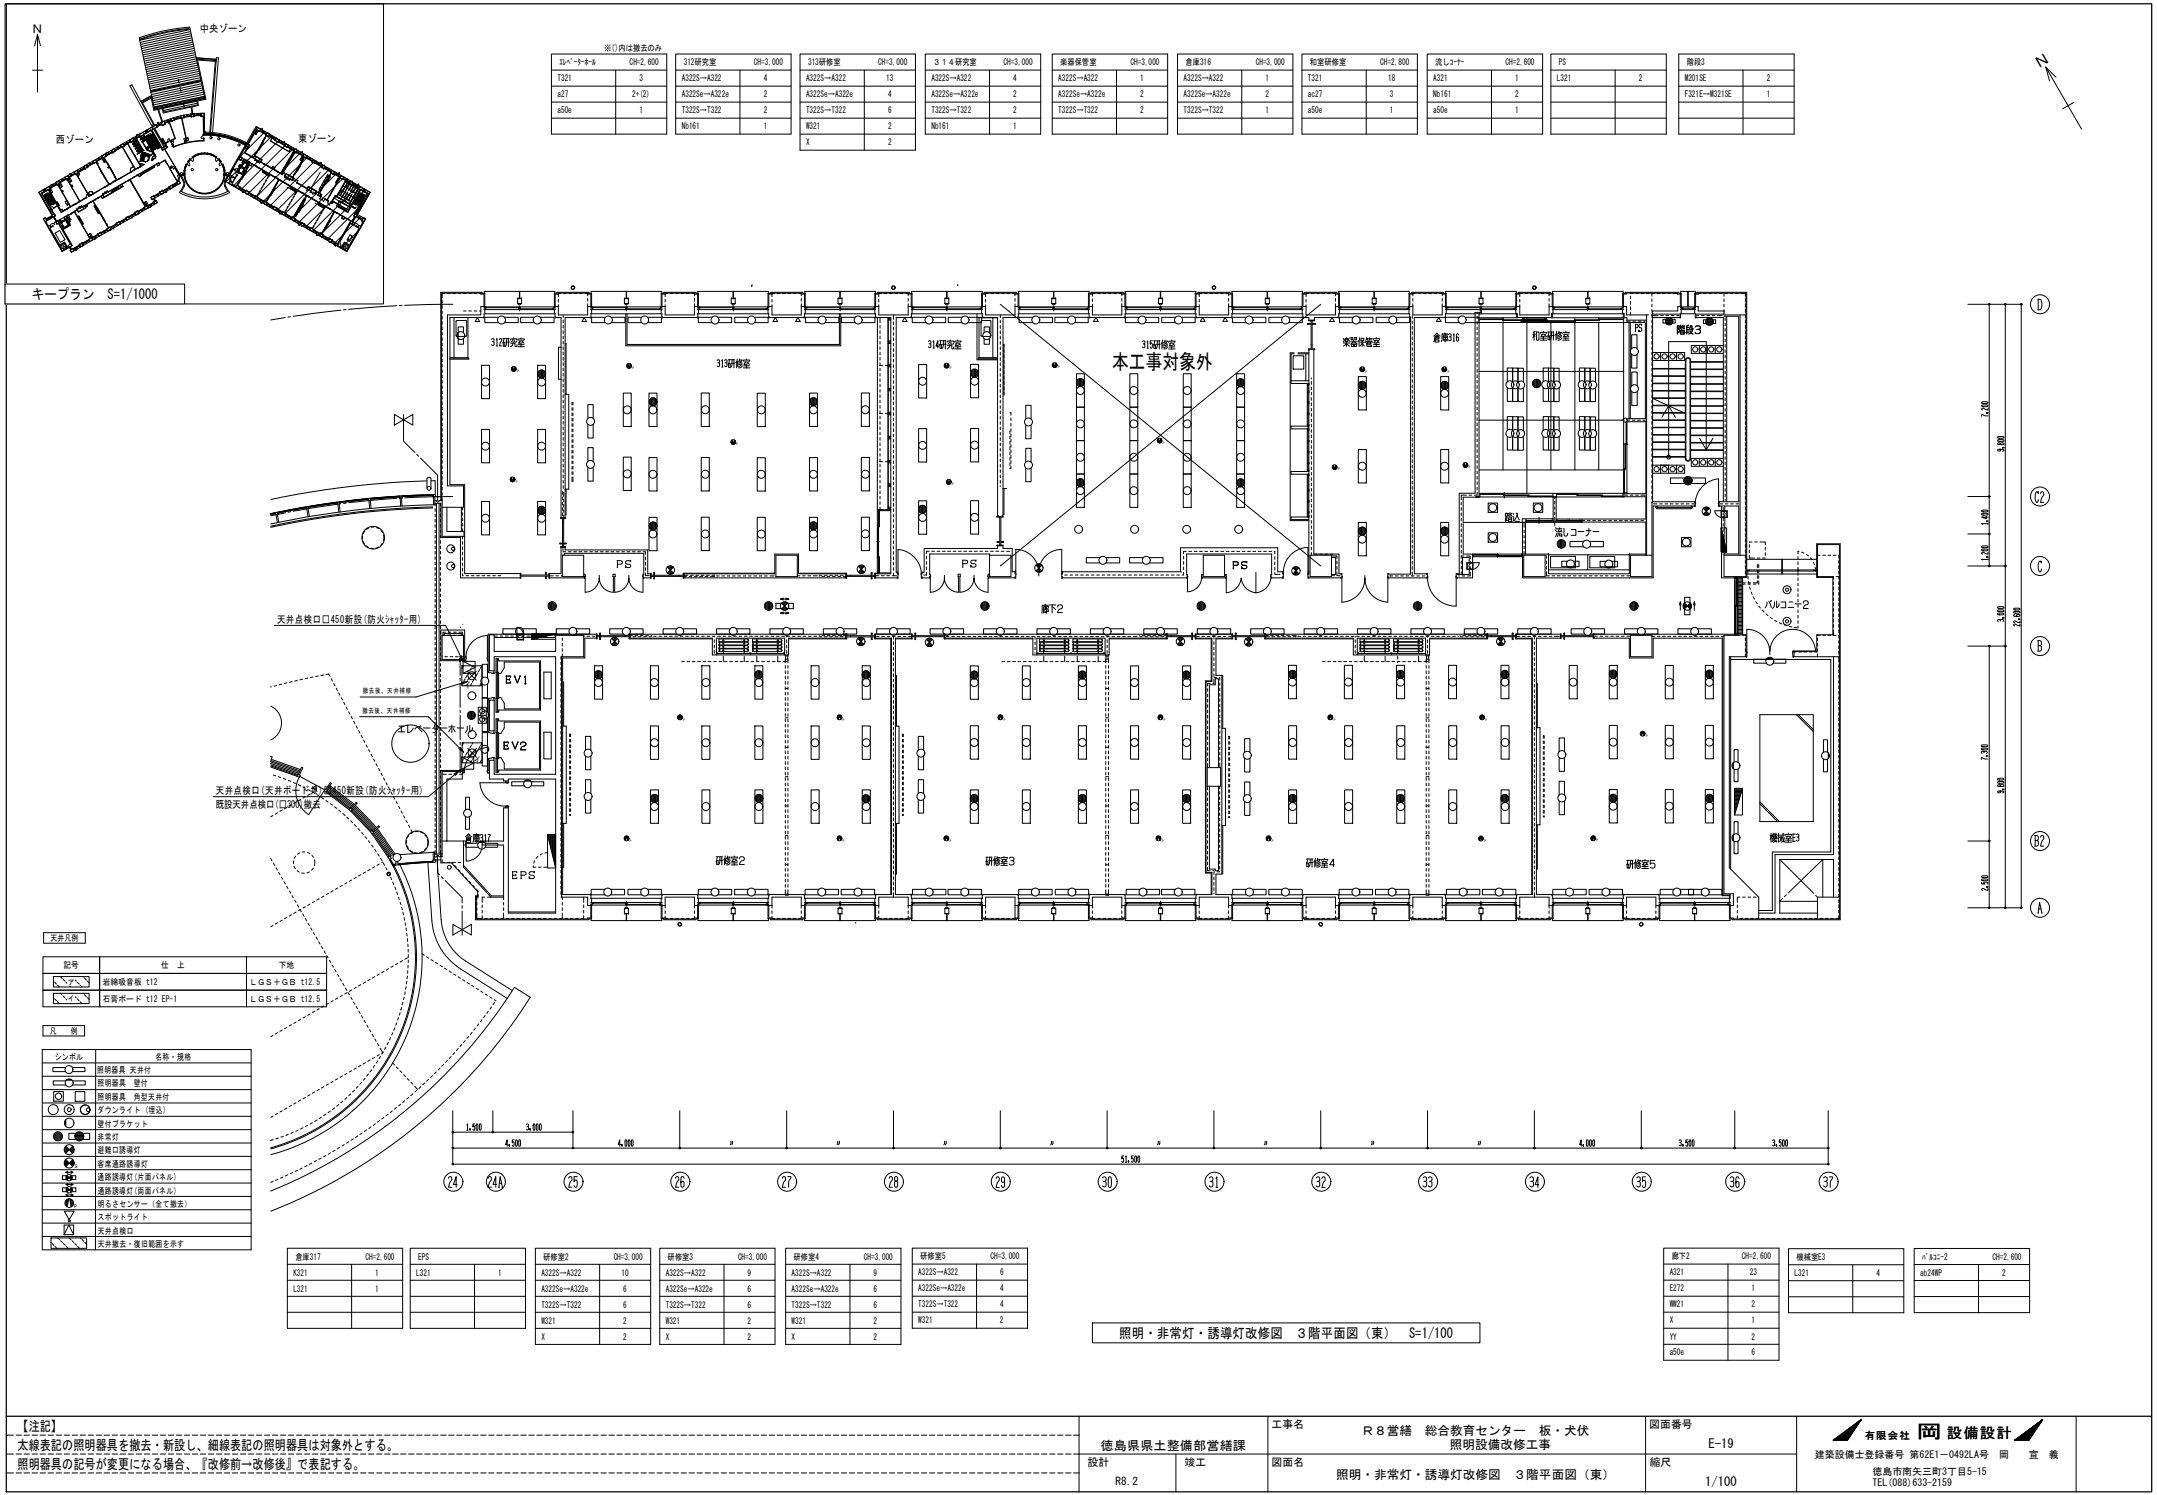


【注記】
太線表記の照明器具を撤去・新設し、細線表記の照明器具は対象外とする。
照明器具の記号が変更になる場合、「改修前→改修後」で表記する。

照明・非常灯・誘導灯改修図 3階平面図(東) S=1/100

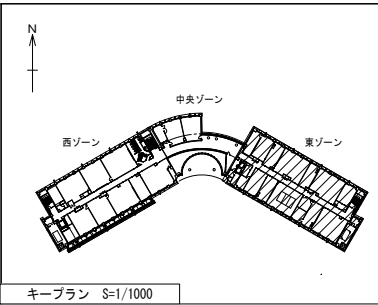

器具名・種別	OH-3,000	401実験室	402研究室	403研究室	404研究室	405研究室	研究室2	分析室	階梯3
Ba3225	2	Ba3225	A3225-A322	A3225-A322	A3225-A322	A3225-A322	A3225-A322	A3225-A322	W321E
Ba3225a	2	Ba3225a	A3225a-A322a	A3225a-A322a	A3225a-A322a	A3225a-A322a	A3225a-A322a	A3225a-A322a	F321E-W321E
			No161	W321	No161	W321			
			X	X	X	X			

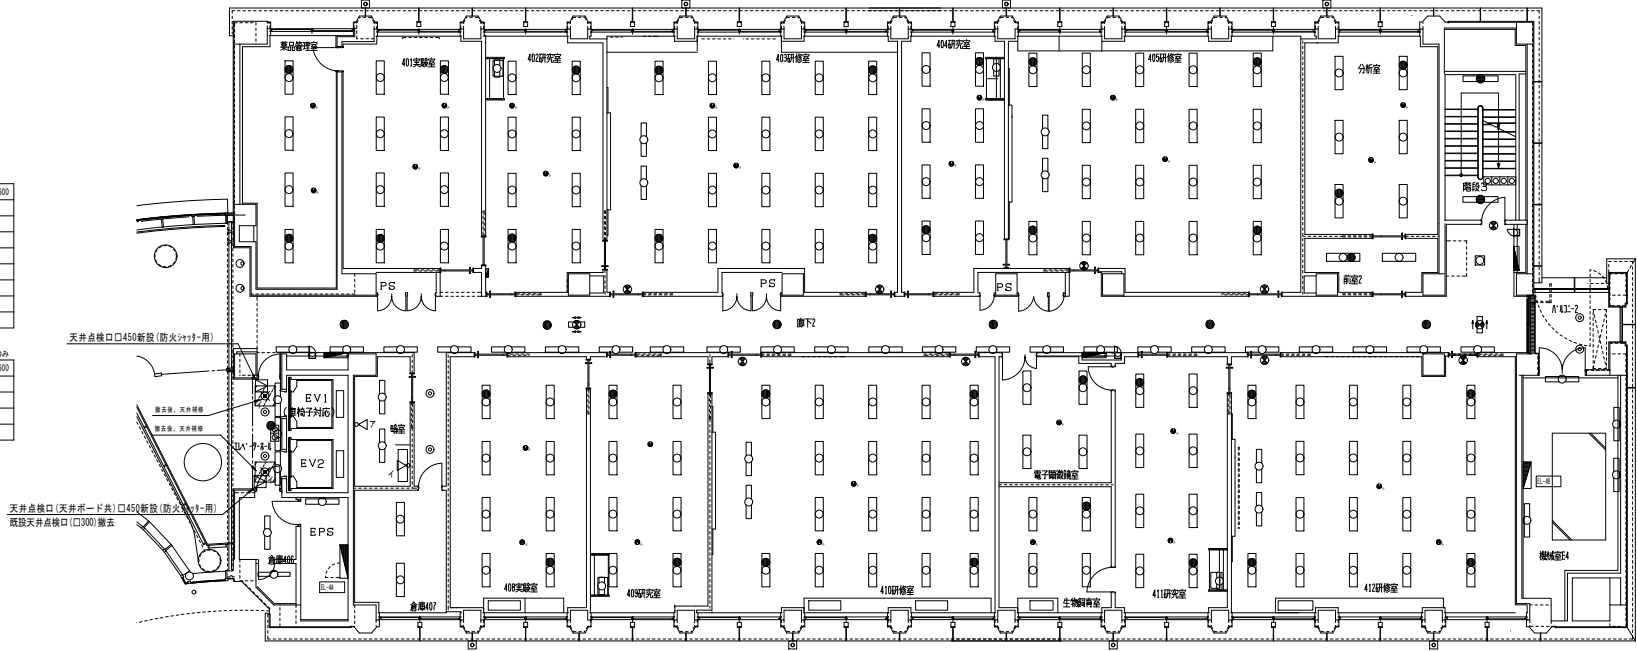



器具名・種別	OH-2,600
A321	23
E272	1
a27	2
W321	2
X	1
YY	2
a50a	6

器具名・種別	OH-2,600
T321	3
a27	2+(2)
a50a	1



記号	仕上	下地
○	無縁板・壁紙	LGS+GB 112.5
○	石膏ボード 112 EP-1	LGS+GB 112.5

シンボル	名称・規格
○	照明器具 天井付
○	照明器具 壁付
○	照明器具 角型天井付
○	ダウンライト (暗装)
○	壁付ブラケット
○	非常灯
○	避難口誘導灯
○	非常通報装置
○	避難誘導灯 (片照パネル)
○	避難誘導灯 (両照パネル)
○	緊急集合センター (全て撤去)
○	スポットライト
○	天井点検口
○	天井撤去・復旧範囲を示す

器具名・種別	OH-2,600	EPS	研究室	倉庫407	408実験室	409研究室	410研究室	電子顕微鏡室	生物飼育室	411研究室	412研究室	機械室F4	n°k32-2
X321	1	L321	A321	A322	A3225-A322	A3225-A322	A3225-A322	A3225-A322	A3225-A322	A3225-A322	A3225-A322	L321	a24MP
L321	1		三色灯ーア		A3225a-A322a	A3225a-A322a	W321	A3225a-A322a	A3225a-A322a	No161	W321		
			三色灯ーイ			No161	X				X		

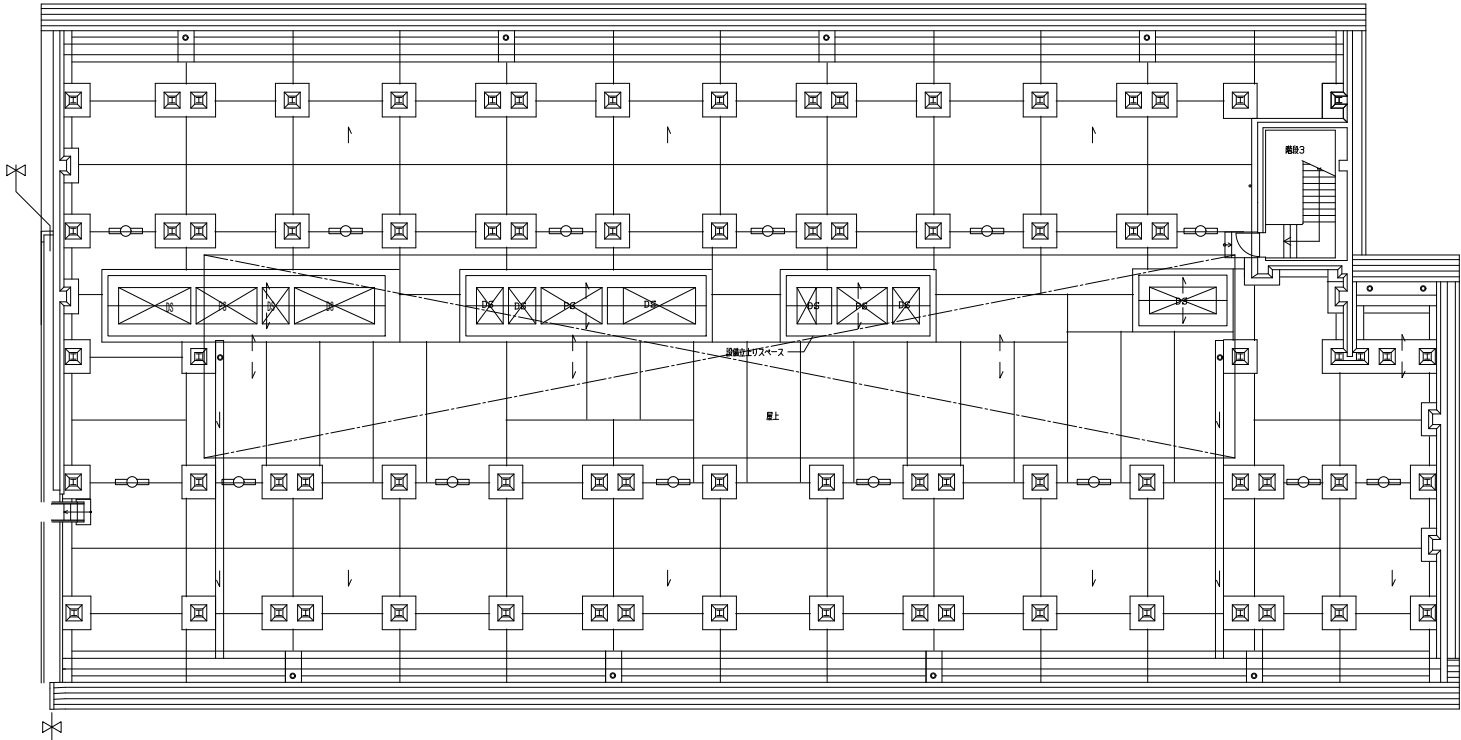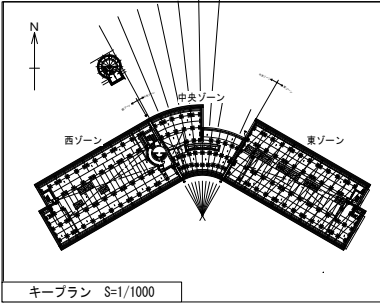


屋上	08-3, 700
W621MP	14

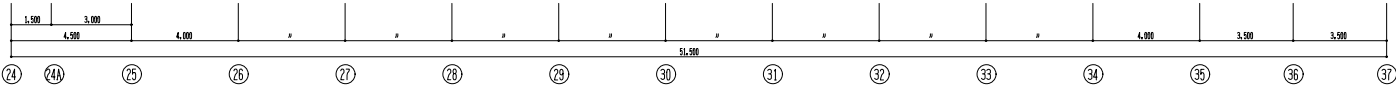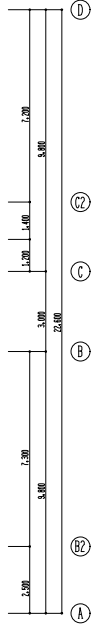


照明・非常灯・誘導灯改修図 P 1階平面図 (東) S=1/100

記号	名称・用途
○	シンボル
○	照明器具 天井付
○	照明器具 壁付
○	照明器具 角型天井付
○	ダウンライト (埋込)
○	壁付ブラケット
○	非常灯
○	避難口誘導灯
○	安全通路誘導灯
○	通路誘導灯 (片面・バネル)
○	通路誘導灯 (両面・バネル)
○	明るさセンサー (全灯制御)
○	スポットライト

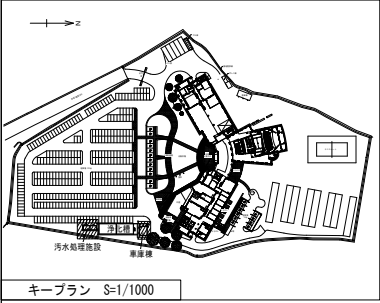


キープラン S=1/1000

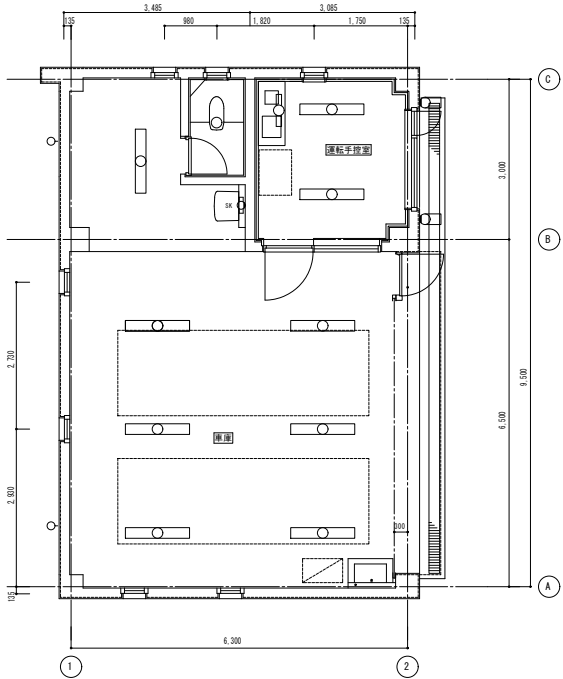

車庫棟 平面図


運転手控室	
A322	2
Nb161~f	1
bb131a~ウ	2

車庫	
F322WP~F322S	7
Wa191WP~f	1
a27	1

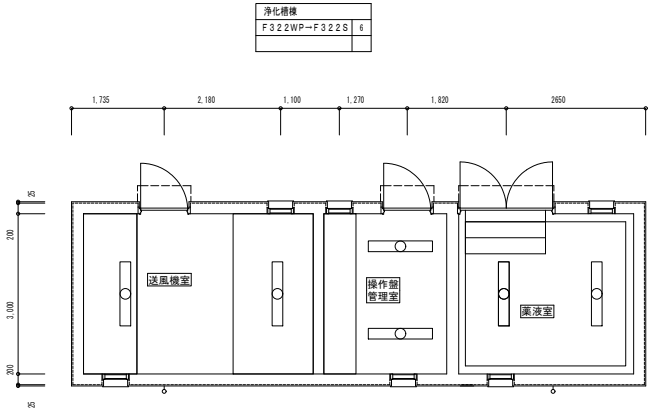


浄化槽棟 平面図

凡 例	
シンボル	名称・説明
○	照明器具 天井付
○	照明器具 壁付
○	照明器具 角型天井付
○	ダウンライト (埋込)
○	天井フラグメント
○	天井付
○	避難口設置灯
○	非常用避難灯
○	避難経路灯 (内蔵ハネル)
○	避難経路灯 (内蔵ハネル)
○	避難経路灯 (内蔵ハネル)
○	明るさセンサー (全て撤去後、27°オフ・オフ)
○	スポットライト
○	天井取付口
○	天井除去・復旧範囲を示す

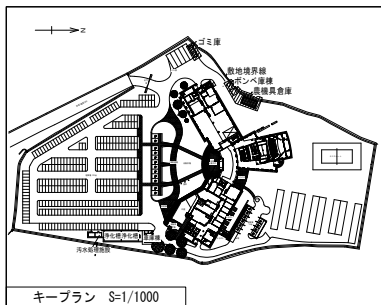


農機具倉庫	
K321WP→K321S	6
b b 131 a →ウ	2

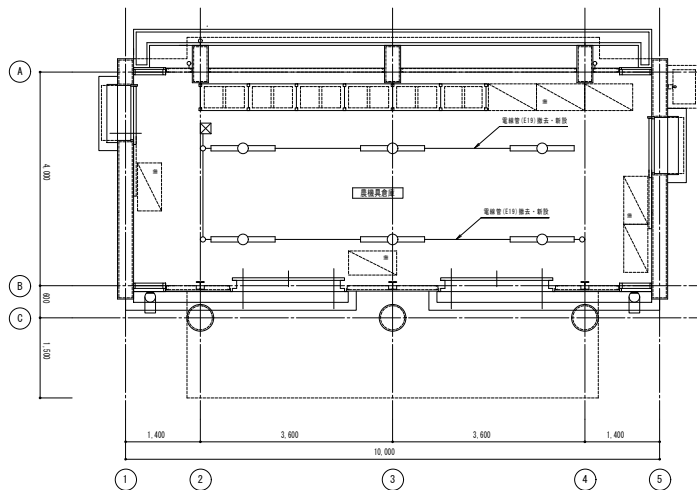

農機具倉庫棟 平面図


シンボル	名称・規格
	消火器具 天井付
	消火器具 壁付
	消火器具 角型天井付
	イゾウライト (増込)
	壁付フラクト
	非常灯
	避難口誘導灯
	非常用照明灯 (内蔵・パネル)
	非常用照明灯 (面蔵・パネル)
	明るさセンサー (金で燃え盡き、プッシュレード取付)
	ストロボライト
	天井点検口
	天井点検口・復旧範囲を示す

ポンペ庫棟	
K321WP→K321S	2

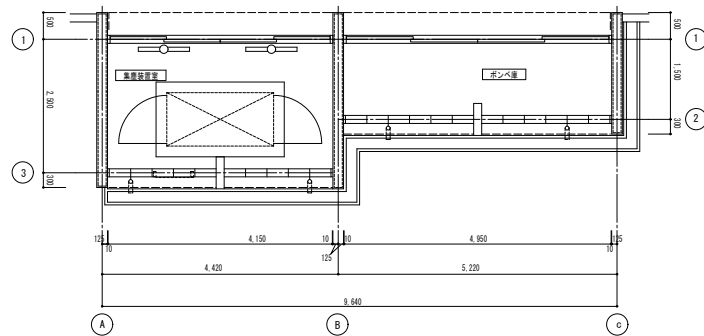

ボンベ庫棟 平面図

ゴミ庫	
K321WP→K321S	3







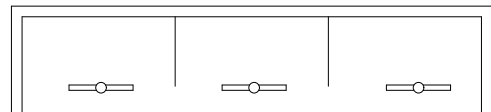


ゴミ庫 平面図

【注記】
太線表記の照明器具を撤去・新設し、細線表記の照明器具は対象外とする。
照明器具の記号が変更になる場合、『改修前・改修後』で表記する。

徳島県県土整備部管轄課		工事名 R 8 営繕 総合教育センター 板・犬伏 照明設備改修工事	図面番号 E-23	 有限会社 岡 設備設計 建築設備士登録番号 第62E1-04924号 岡 宣 義 徳島市南光三町3丁目5-15 TEL (088) 633-2159
設計 R 8. 2	竣工	図面名 照明改修図 屋外設備平面図（農機具倉庫棟、ポンプ庫棟、ゴミ庫）	縮尺 1/50	

A16Z	LEDベースライト埋込形 下面開放 W220 LRS3-2-30	A321	LEDベースライト埋込遮光角20度形 下面開放 W150 LRS6SA20-4-28	A321K	LEDベースライト埋込遮光角20度形 W150 LRS6SA20-4-21	A322	LEDベースライト埋込形 下面開放 W220 調光タイプ A322S LEDベースライト埋込形 下面開放 W220 Ba322S LEDベースライト埋込形 下面開放 W220 LRS3-4-65 調光 有線リモコン：2台	A322D	LEDベースライト埋込形 下面開放 W300 LRS20-4-65	B323S	LEDベースライト埋込形 下面開放 W600→W300 LRS20-4-65 埋込穴寸法600×1255 英天井補修
B326	LEDベースライト 埋込型 W600 LSS1-4-65×3台	C322	LEDベースライト 埋込形 W300 グレア抑制 C322C LEDベースライト 埋込形 W300 グレア抑制 調光タイプ D322 LEDベースライト 埋込形 W300 グレア抑制 LRS20CG1A-4-41 調光 有線リモコン：2台	E272	LEDスクエアベースライト 埋込 □250→□275	E363	LEDスクエアベースライト □450 LRS9-4-45	F321	LEDベースライト 直付形 W100 LSS9-4-30	F321WP	LEDベースライト 直付形 防湿・防雨 W120 LSS9MP/RP-4-22
F322	LEDベースライト直付形 W230 LSS10-4-65	F322S	LEDベースライト直付形 W230 LSS10MP/RP-4-46	J552	LED一体形スクエア埋込形 □350 LRS15-3-41	K321	LEDベースライト直付形 反射笠 3,200lmタイプ	K321S	LEDベースライト直付形 反射笠 W150 防湿・防雨 3,200lmタイプ	K322	LEDベースライト直付形 反射笠 W150 K322P LEDベースライト直付形 反射笠 W150 バイブ吊：H500 6,900lmタイプ
L321	LEDベースライト直付形 片反射笠 3,200lmタイプ	L321S	LEDベースライト直付形 片反射笠 L321G LEDベースライト直付形 片反射笠 ガード付 防湿・防雨 3,200lmタイプ	Nb161	LED直し灯 屋内用 棚下・壁面取付兼用形 FL20形1灯器具相当	Nb321	LEDブラケット 屋内用 壁面取付 FL40形1灯器具相当	T321	LEDベースライト 直付形 LSS1-4-30 T321K LEDベースライト 直付形 LSS1-2-30 T322 LEDベースライト 直付形 LSS1-4-65 T322S LEDベースライト 直付形 調光 LSS1-4-65		

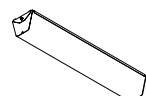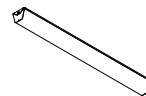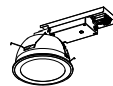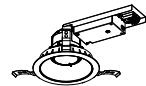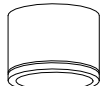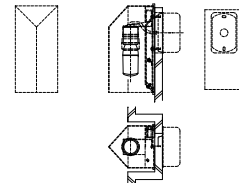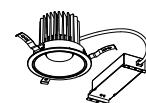W60	LEDスポットライト フランジタイプ	W100	LEDスポットライト レール用プラグタイプ	W201	LED防水ブラケット	W321	LEDベースライト 黒板灯	Wa321WP	LED防水ブラケット	WW21	LEDダウンライト ウォールウォッシャー φ150
											
壁面取付 60形電球1灯器具相当		60形電球1灯器具相当								100形タイプ	
a13	LEDダウンライト φ150	a13s	LEDダウンライト φ125	a27WP	LED軒下用ダウンライト φ150	a42	LEDダウンライトφ150	a54	LED小形シーリングライト	ab24WP	LED軒下シーリングライト 防雨
a18	LEDダウンライト φ150	LRS14-08-40K		LRS1RP-08		LRS1-17					
a27	LEDダウンライト φ150										
LRS1-08											
								壁面取付 100形電球1灯器具相当		FHT24形・100形電球1灯器具相当	
g3WP	LED浴室灯 防湿・防雨	ac27	LED角形ダウンライト □150	ba27WP	LEDアウトドアブラケット	bb131	LEDアウトドアシーリング 防雨	bc131	器具本体適用ランプ交換対応	id50	LEDダウンライト φ75
										id60	LEDダウンライト φ75
壁面取付 FCL30形1灯器具相当		100形タイプ		壁面取付（取付幅W100以下） 60形電球1灯器具相当		壁面取付 60形電球1灯器具相当		LED電球60形タイプ（E26） 相関色温度：2700K（電球色）		60形タイプ	
ア	LED流し灯 屋内用 プルスイッチ付	ウ	LED屋外ブラケット 防雨	エ	LEDダウンライト φ150						
イ	LED流し灯 屋内用 プルスイッチ付	車庫様運転手控室（屋外ﾌﾟﾗｯｸｯﾄ） 農機具倉庫様（屋外ﾌﾟﾗｯｸｯﾄ）		LRS1-33							
											
壁面取付 乳白カバー FL20形1灯器具相当		壁面取付 470lm以上									

【注記】

記載なき相関色温度は、5000K（昼白色）とする。

徳島県土整備部営繕課

設計

R8.2

竣工

工事名

R8 営繕 総合教育センター 板・犬伏
照明設備改修工事

図面名

新設照明器具姿図（2）

図面番号

E-25

縮尺


1/1

有限会社 岡 設備設計

建築設備士登録番号 第62E1-0492LA号 岡 宣 義

徳島市南矢三町3丁目5-15

TEL(088)633-2159

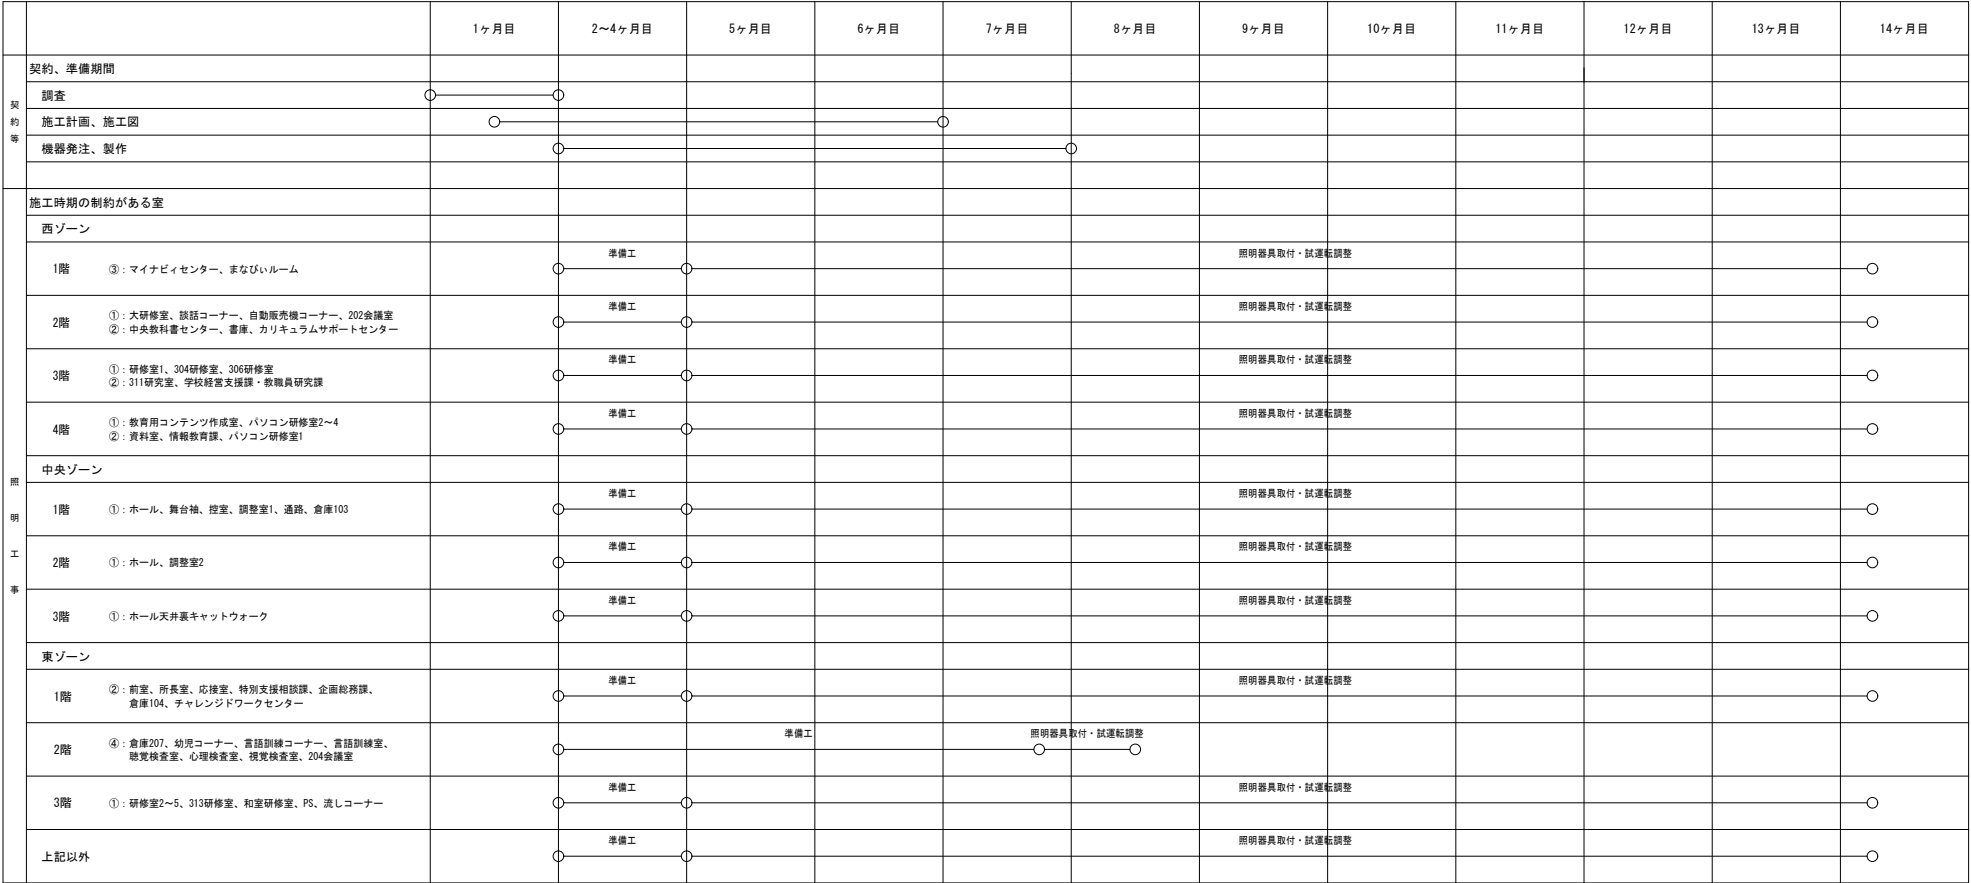

【注記】

- ①施設協議後施工
- 施設管理者との協議後、適宜対応して工事を行う。
- ②非執務日施工
- 職員不在時に工事を行う。
- ③施設定休日施工
- 施設の休館日に工事を行う。
- ④施設指定日施工
- 施設管理者が指定する日に工事を行う。

各階段の非常照明器具、及び防火シャッター用の新設点検口は、施設管理者と協議のうえ、優先して工事を行う。
工程表に記載のない室は、平日作業可能な日程を想定しているため、施設管理者と協議のうえ、工事を行う。

徳島県県土整備部営繕課		工事名	R 8 営繕 総合教育センター 板・犬伏 照明設備改修工事	図面番号	E-29	有限会社 岡 設備設計 建築設備士登録番号 第62E1-0492LA号 岡 宣 義 徳島市南矢三町3丁目5-15 TEL (088) 633-2159	
設計	R8. 2	竣工	図面名	参考概略工事工程表	縮尺	NO SCALE	