



全体平面図
S=1:5000

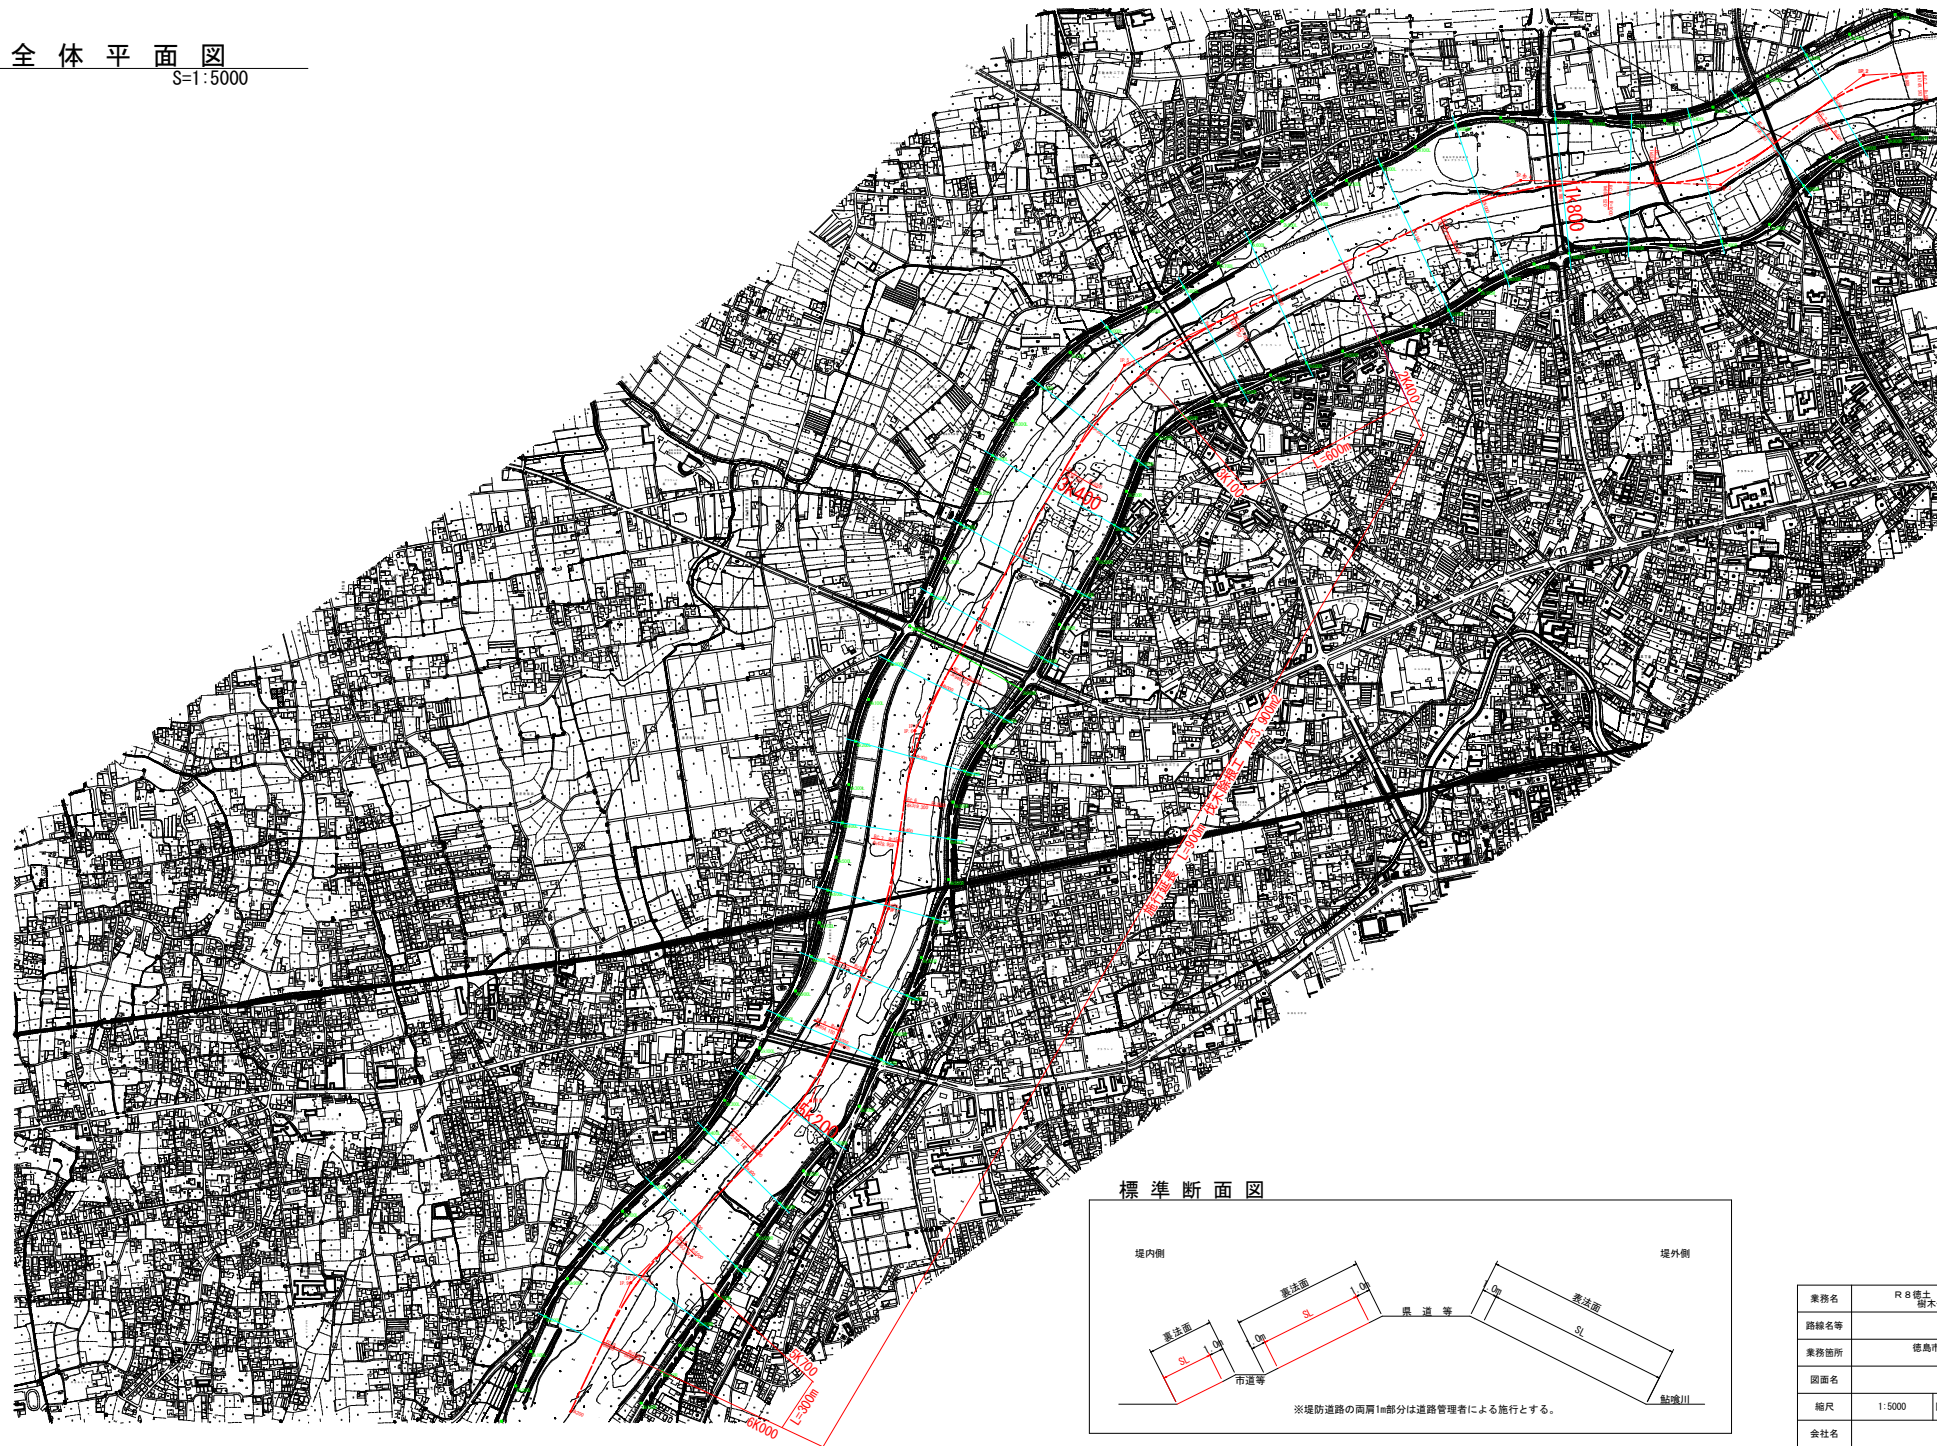

標準断面図

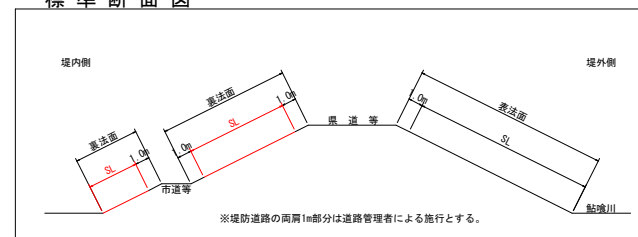

業務名	R 8 徳土 船橋川 堤・名東地 徳木茂雄事務所 (G)		
路線名等	船橋川		
業務箇所	徳島市名東町 2 丁目地 (第 5 分劃)		
図面名	平面図		
縮尺	1:5000	図 番 号	1 / 1
会社名			
事業者名	徳島県土整備事務所		