



全体平面図
S=1:5000

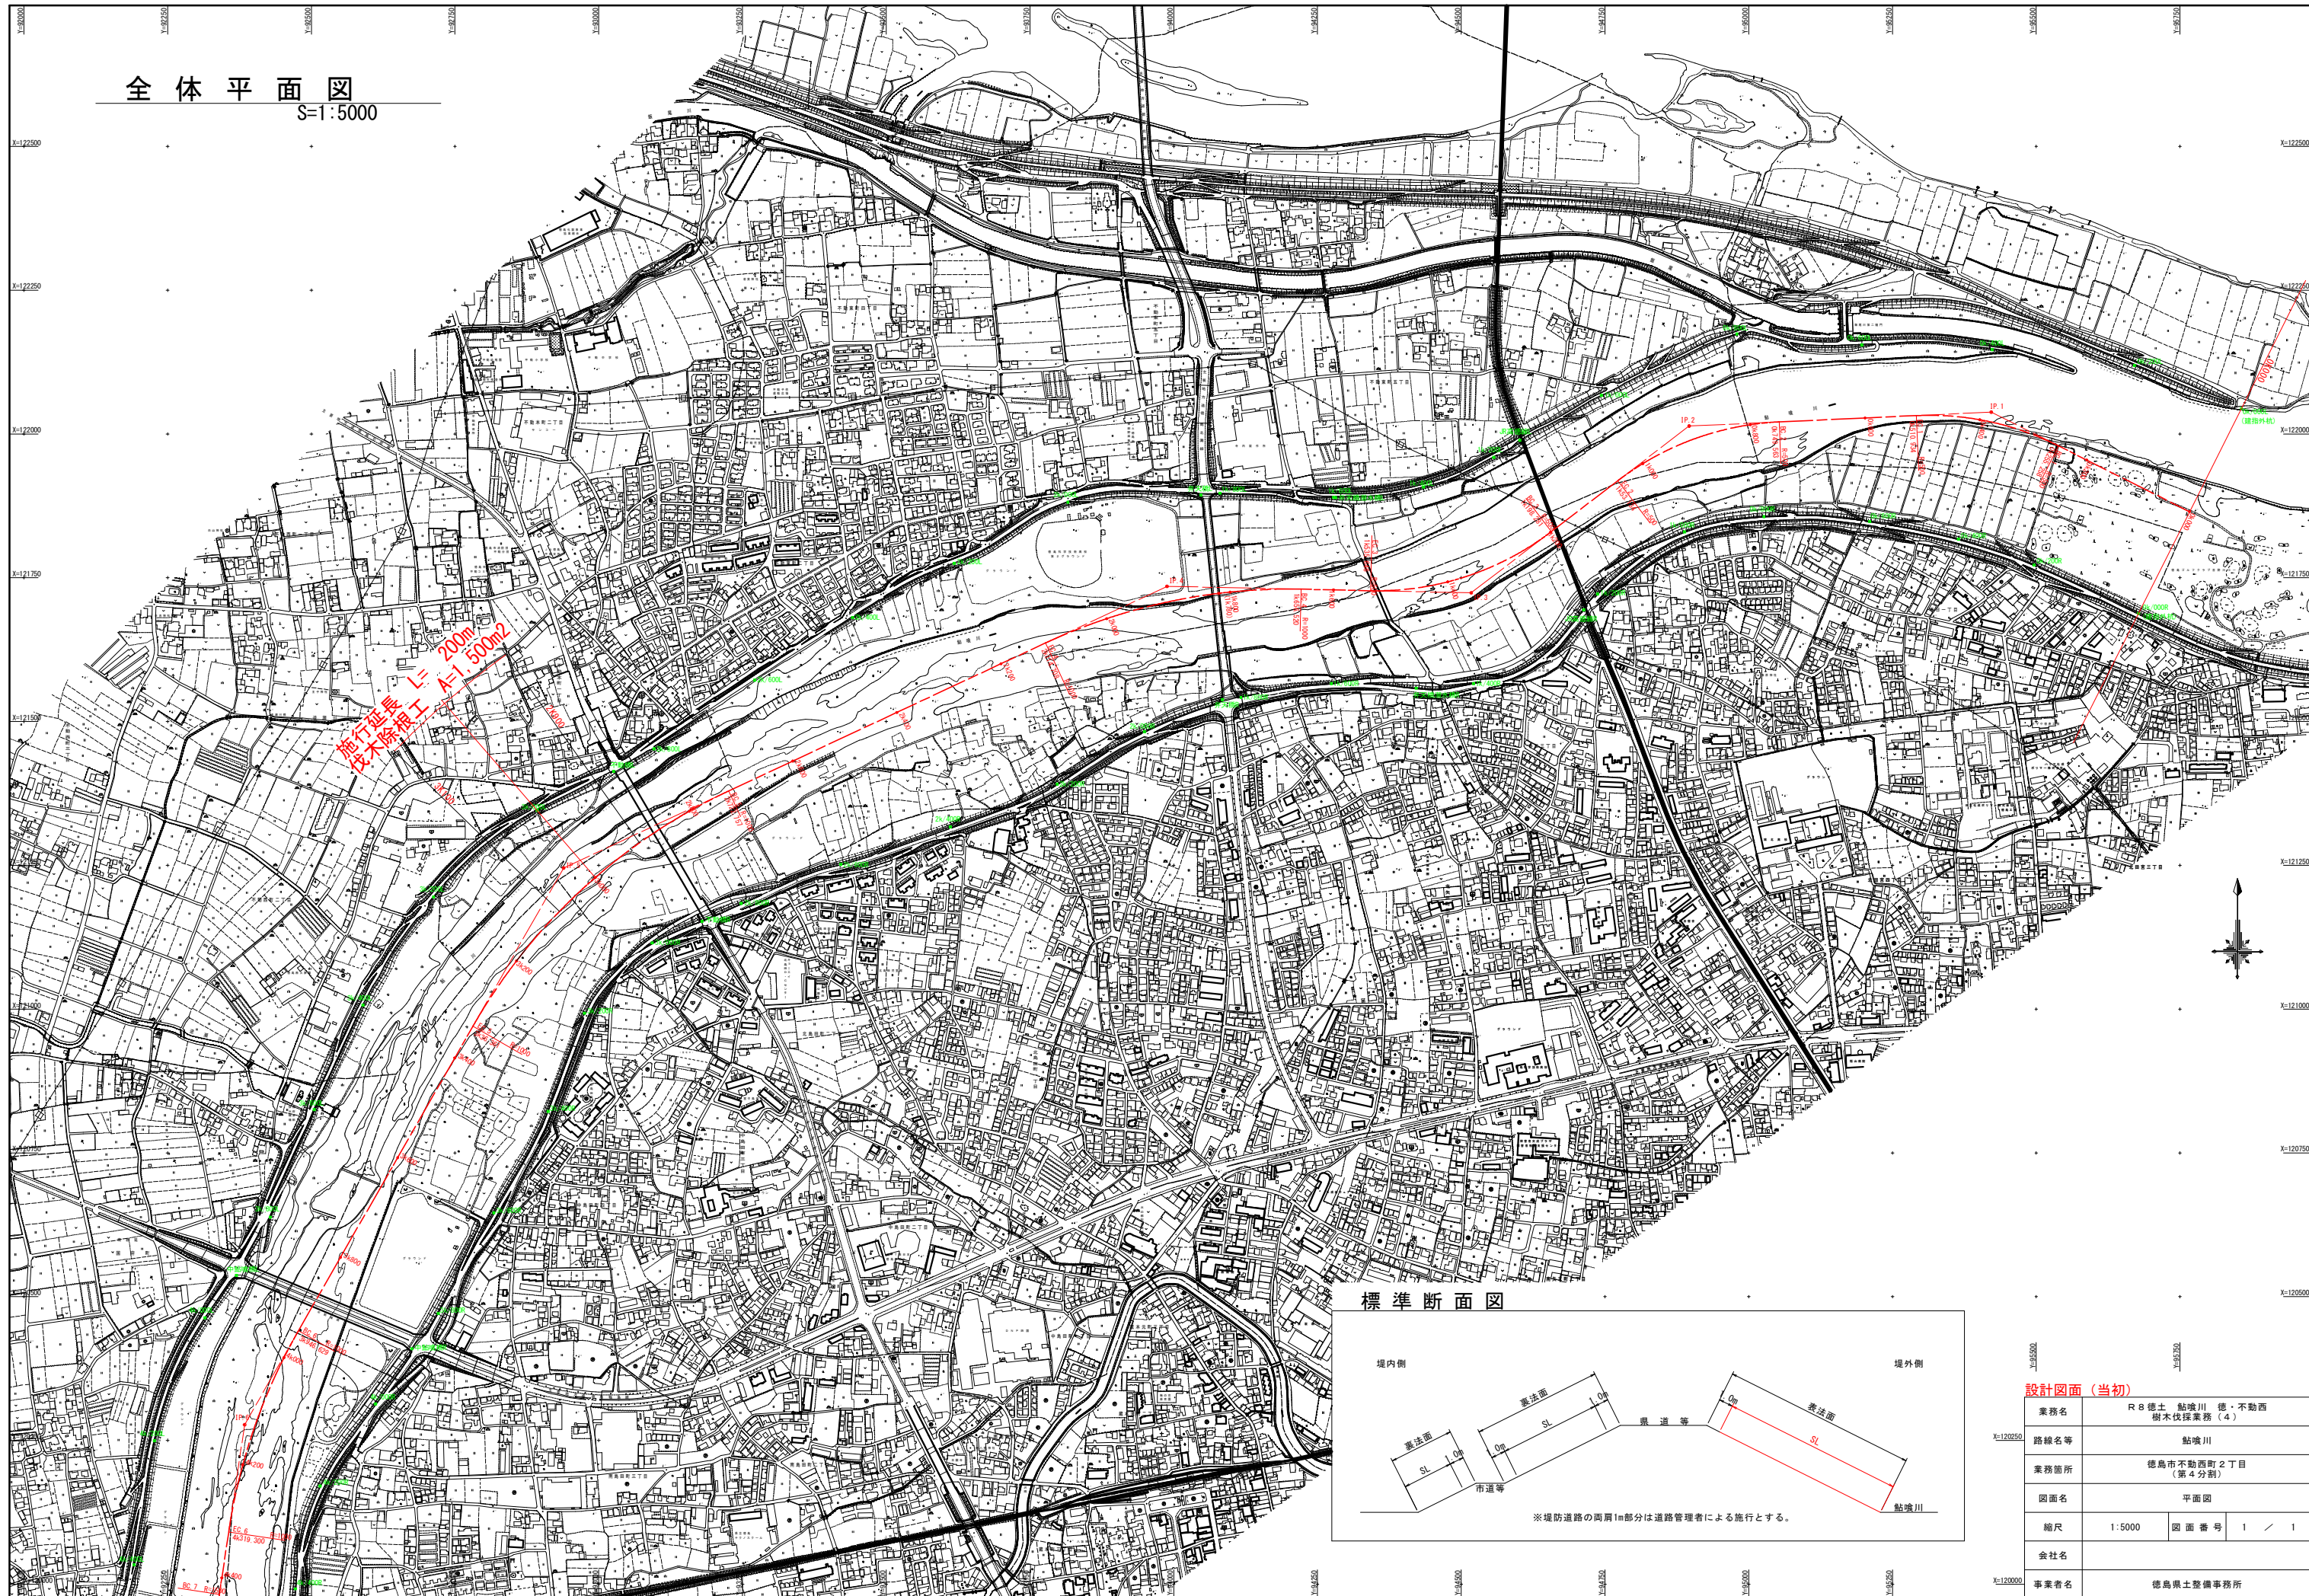

標準断面図

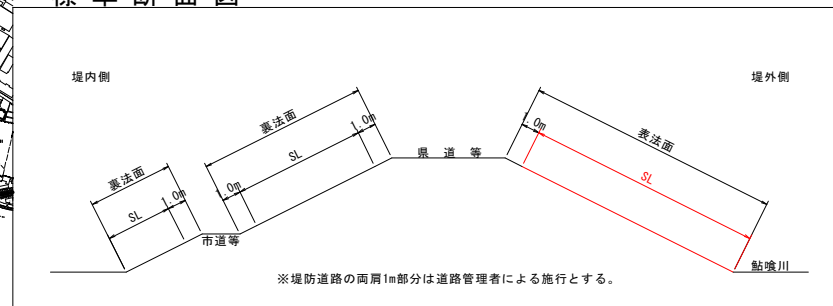

設計図面（当初）

業務名	R8 徳土 船喰川 徳・不動西 樹木伐採業務（4）		
路線名等	船喰川		
業務箇所	徳島市不動西町2丁目 （第4分割）		
図面名	平面図		
縮尺	1:5000	図面番号	1 / 1
会社名			
事業者名	徳島県土整備事務所		