


3級基準点座標一覧表				
点 名	X座標	Y座標	Z座標 (TP値)	備 考
H20K3-1	117554.914	101171.445	3.899 (2.921)	既設基準点 標高の基準
R6K3-1	117499.889	101328.815	3.992 (3.014)	Z座標は直接水準による成果
R6K3-2	117607.848	101376.121	4.078 (3.100)	※

4級基準点座標一覧表				
点 名	X座標	Y座標	Z座標 (TP値)	備 考
T-1	117471.336	101373.021	3.382 (2.404)	Z座標は直接水準による成果
T-2	117519.891	101394.601	3.386 (2.408)	※
T-3	117564.515	101414.031	3.397 (2.419)	※
T-4	117617.361	101422.038	3.523 (2.545)	Z座標は間接水準による成果
T-5	117639.009	101533.013	4.236 (3.318)	Z座標は直接水準による成果
T-6	117657.693	101289.977	4.165 (3.187)	※
T-7	117683.221	101248.186	3.641 (2.663)	※
T-8	117632.580	101223.576	3.898 (2.880)	Z座標は間接水準による成果
T-9	117591.245	101204.694	3.653 (2.675)	※
T-10	117544.647	101223.063	3.976 (2.998)	Z座標は直接水準による成果
T-11	117514.055	101268.882	4.259 (3.281)	※
T-12	117436.023	101358.614	3.412 (2.434)	Z座標は間接水準による成果
T-13	117452.508	101313.703	3.893 (2.915)	※
T-14	117471.731	101251.013	3.931 (2.953)	※
T-15	117477.006	101200.295	4.077 (3.099)	※
T-16	117502.700	101167.130	3.910 (2.932)	※

平面図
縮尺S=1/500
※標高値はDL表記

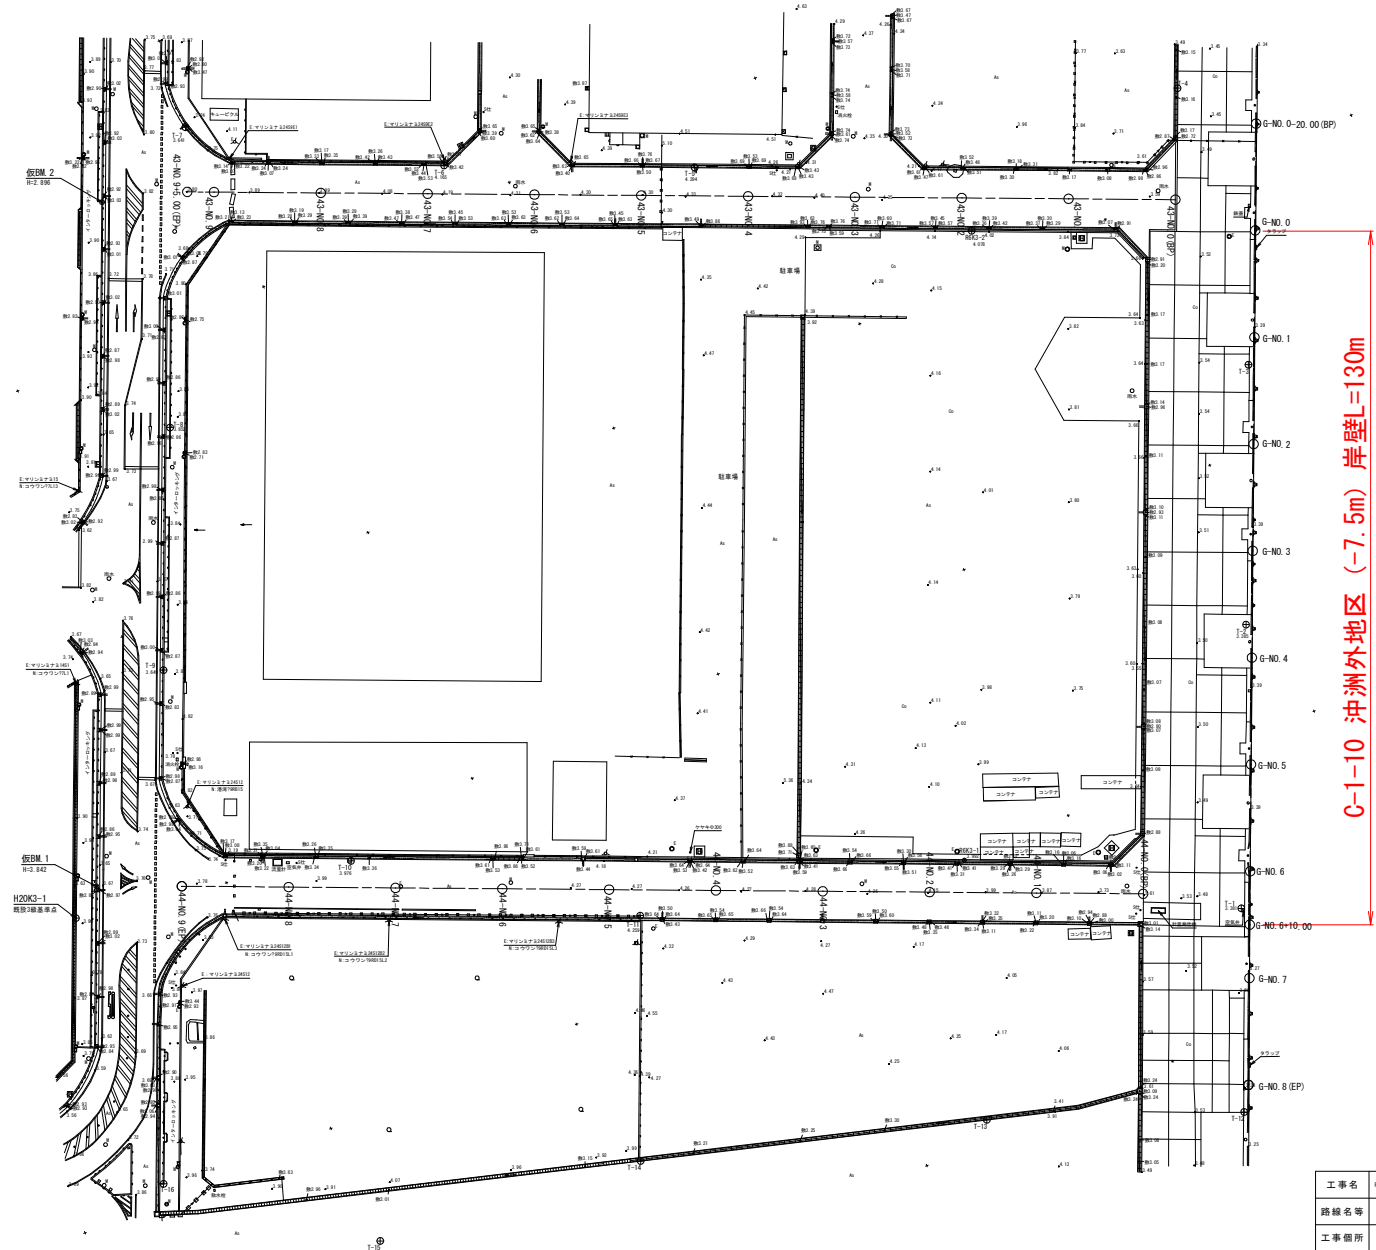

工事名	第6期土 徳島小松島港 (沖洲外地区) 港・東沖洲 岸壁設計業務		
路線名等	徳島小松島港 (沖洲外地区)		
工事箇所	徳島市東沖洲2丁目		
図面名	平面図		
縮尺	1/500	図面番号	1 / 1
事業名	徳島県徳島県土整備事務所		