




平面図 S=1/1000

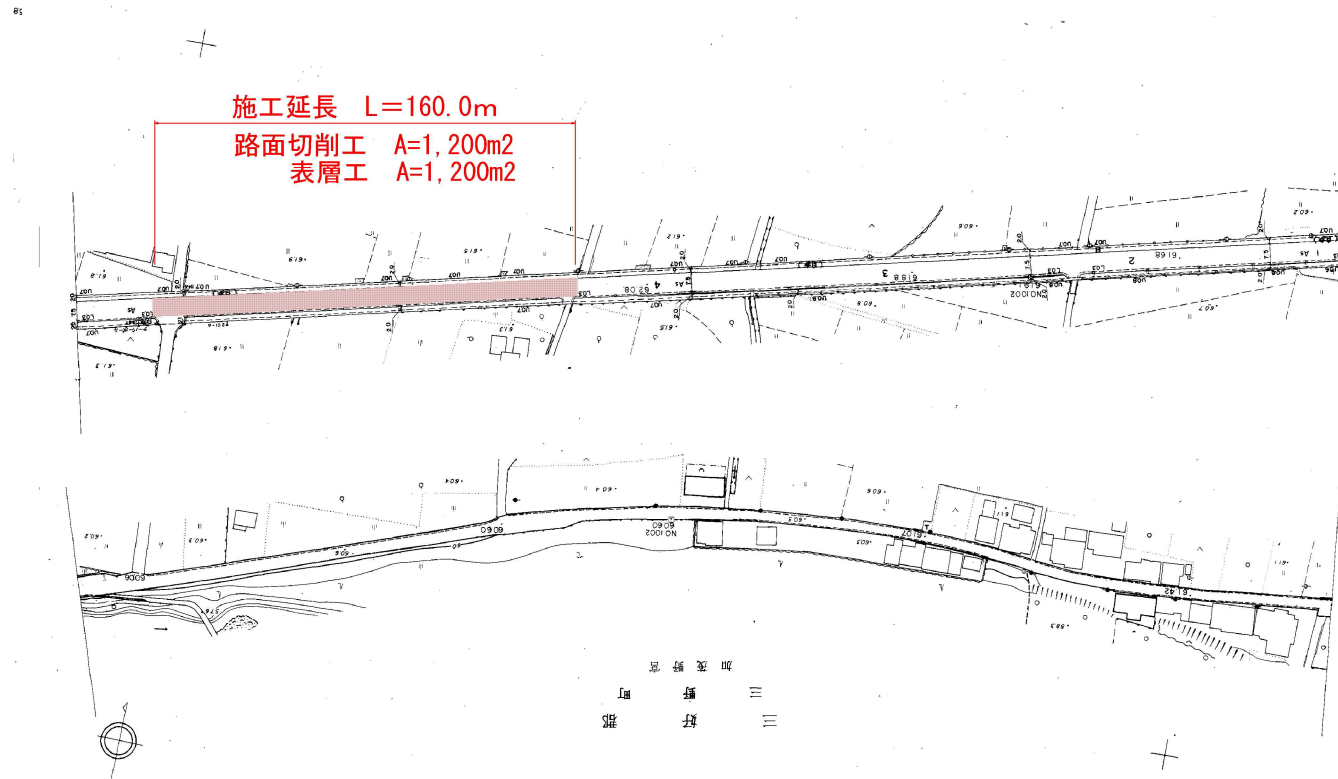

標準断面図 S=1:100

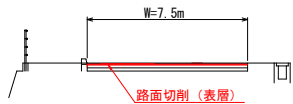

施工要領図 S=1:10

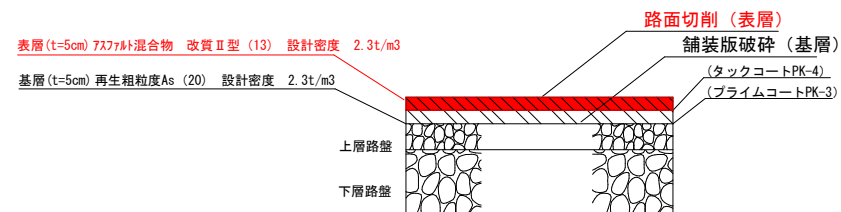

実施設計図面

工事名	R 8 三土 鳴門池田線 三・三野加茂野宮 橋梁工事		
路線名等	(主) 鳴門池田線		
工事箇所	三好市三野町加茂野宮		
図面名	平面図・標準断面図・施工要領図		
縮尺	図示	図面番号	1 / 1
会社名			
事業者名	徳島県三好県土整備事務所		