
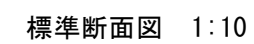



S=1 : 1000

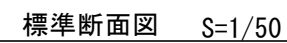

工 事 名	R 8 吉 土 国 道 3 1 8 号 ア波・土成宮川内他 舗装補修工事		
路線名等	一般国道318号		
工事箇所	阿波市土成町宮川内他		
図 面 名	平面図・構造図 (1工区)		
縮 尺	図 示	図面番号	1 / 2
会 社 名			
事業者名	徳島県吉野川県土整備事務所		


平面図・構造図（2工区）

S=1 : 1000

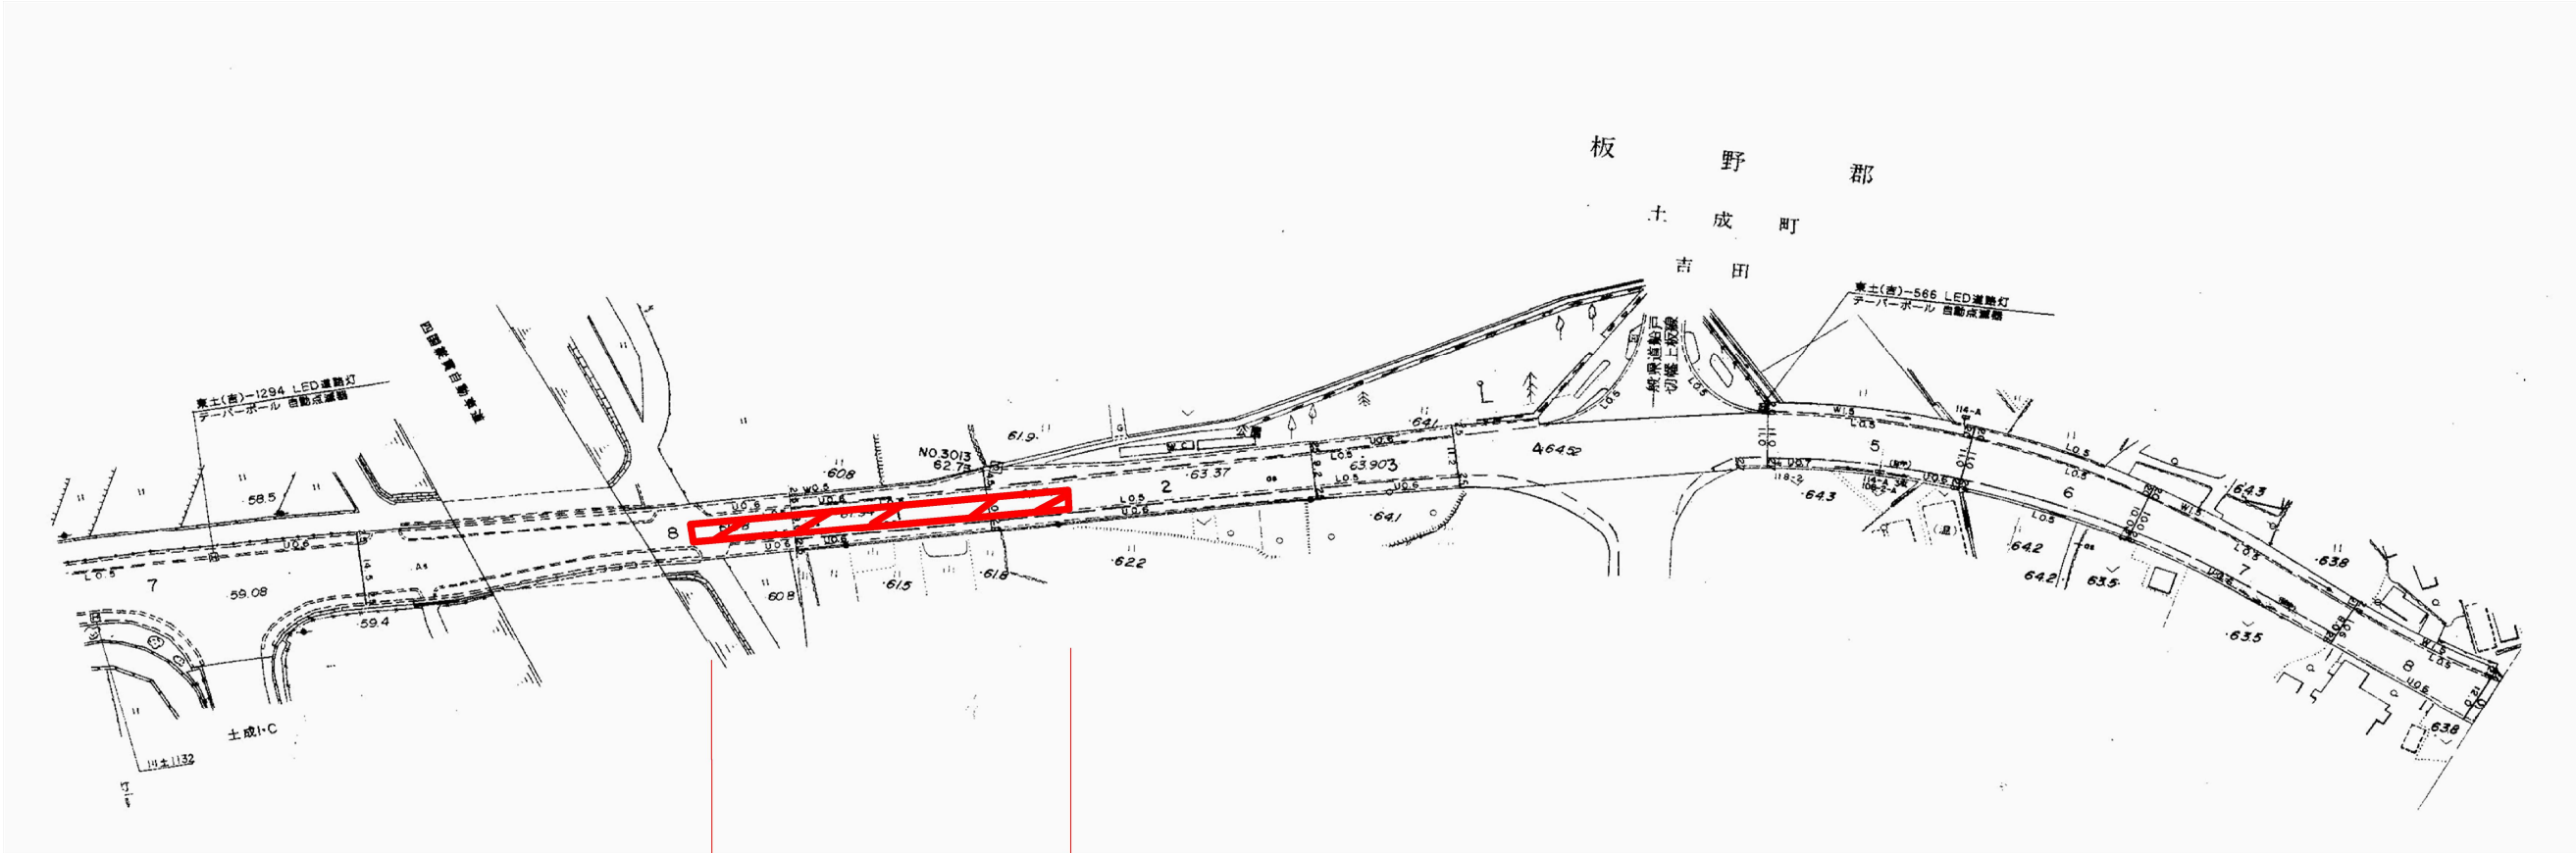


(2工区) 施工延長 L=98.0m
表層工 W=3.4m A=333.2㎡
基層工 W=1.7m A=166.6㎡
切削工 W=3.4m A=333.2㎡
目地防草材 L=98.0m

標準断面図 S=1/50

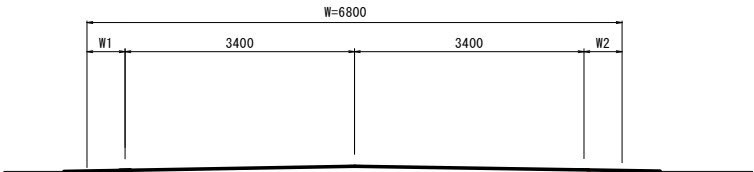

端部：目地防草材 Neoソ-リン® (NETIS登録番号：CG-250015-A)

標準断面図 1:10

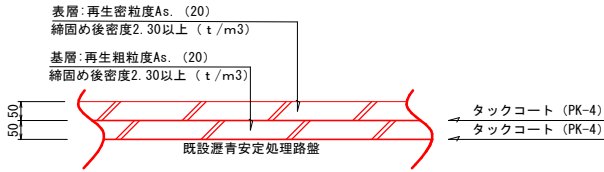

実施設計図面

工事名	R8吉土 国道318号 阿波・土成宮川内他 舗装補修工事		
路線名等	一般国道318号		
工事箇所	阿波市土成町宮川内他		
図面名	平面図・構造図（2工区）		
縮尺	図示	図面番号	2 / 2
会社名			
事業者名	徳島県吉野川県土整備事務所		