




鳴門市
大麻町

溶融式区画線 (w=15cm) 実線 白 L=120m
溶融式区画線 (w=15cm) 破線 白 L=30m
溶融式区画線 (w=15cm) 矢印・記号・文字 白 L=29m
溶融式区画線 (w=15cm) 矢印・記号・文字 白 L=68m


施工延長 L=60m

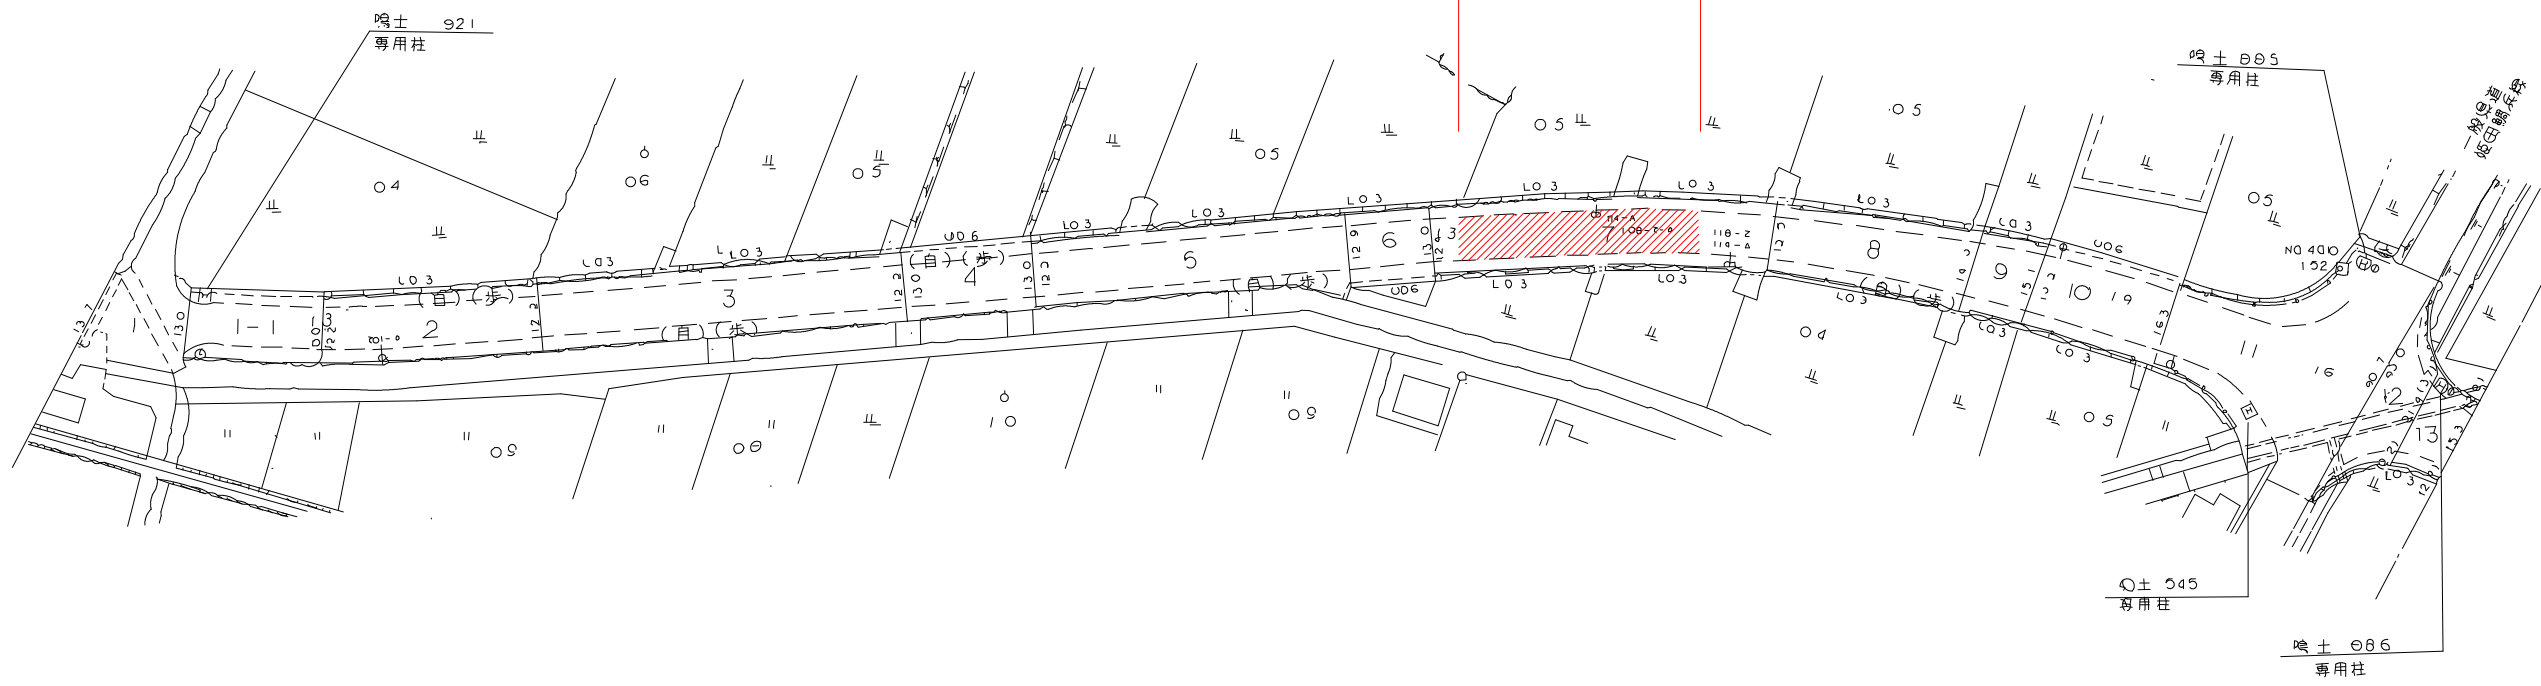

当初設計図面

工 事 名	R8鳴土 鳴門池田線他 鳴・大津大幸 区画線工事		
路線名等	鳴門池田線他		
工事箇所	鳴門市大津町大幸		
図 面 名	平面図		
縮 尺	図示	図面番号	1 / 3
会 社 名			
事業者名	徳島県土整備事務所 鳴門支所		

平面図S=1/1000

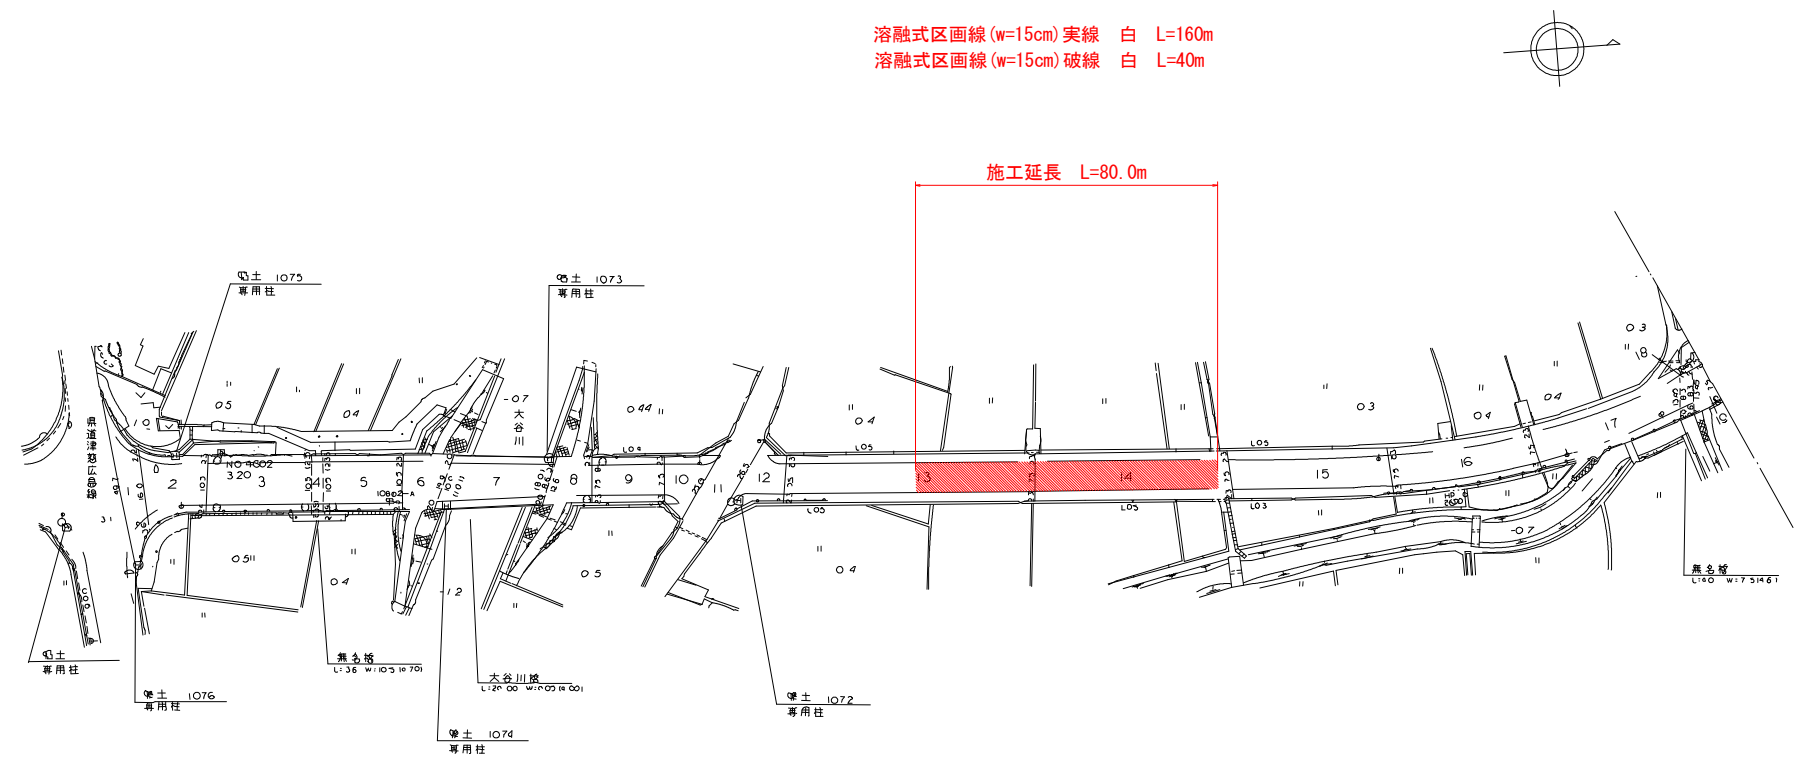

当初設計図面

工事名	R 8 鳴土 鳴門池田線他 鳴・大津大幸 区画線工事			
路線名等	鳴門池田線他			
工事箇所	鳴門市大津町大幸			
図面名	平面図			
縮尺	図示	図面番号	2	／ 3
会社名				
事業者名	徳島県土整備事務所 鳴門支所			

平面图S=1/1000

溶融式区画線(w=15cm)実線 白 L=180m

溶融式区画線 (w=15cm) 実線 白 L=69m

溶融式区画線 (w=15cm) 矢印・記号・文字 白 L=29m


溶融式区画線 (w=45cm) ゼブラ 白 L=75m

溶融式区画線(w=15cm)実線 白 L=60m

溶融式区画線(w=15cm)実線 黄 L=30m

溶融式区画線(w=15cm)破線 白 L=15m

溶融式区画線(w=15cm) 矢印・記号・文字 白 L=18m

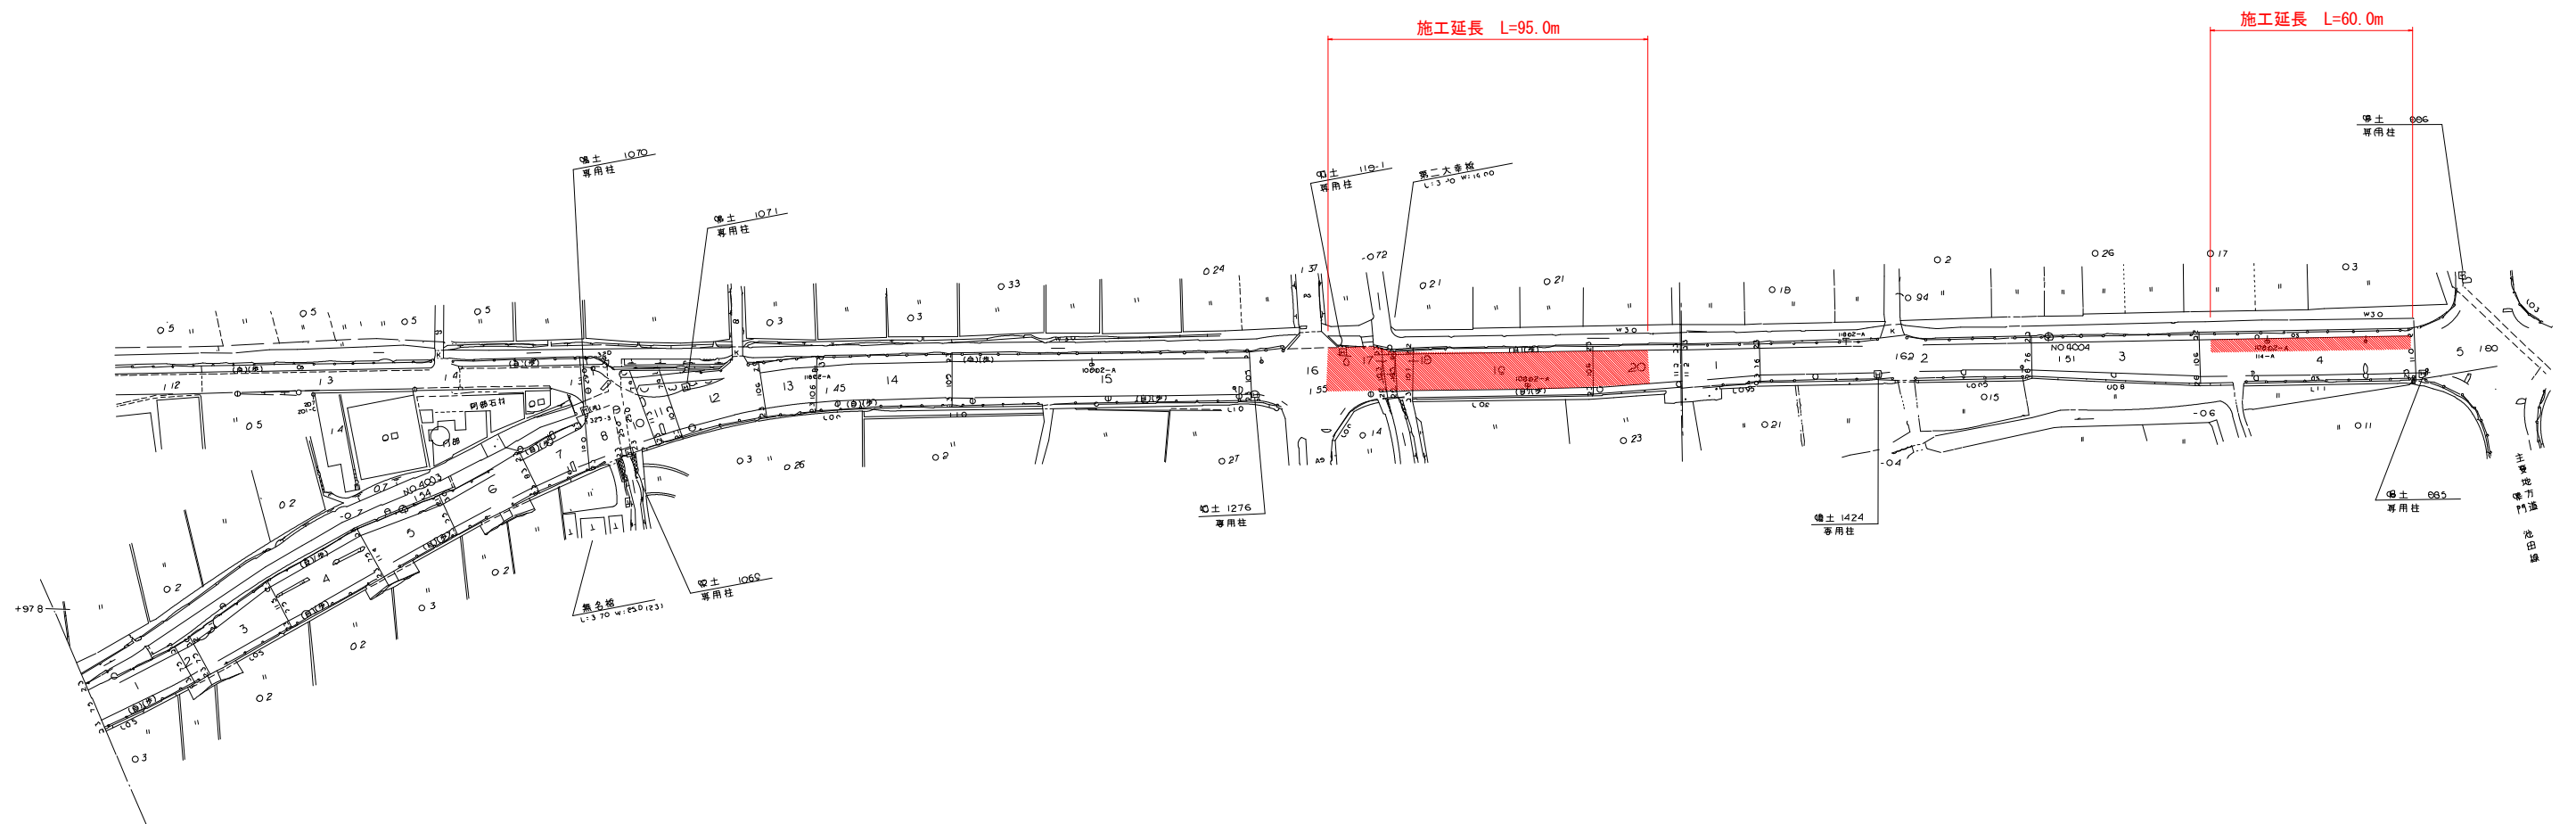

当初設計図面

工事名	R 8 鳴土 鳴門池田線他 鳴・大津大幸 区間線工事		
路線名等	鳴門池田線他		
工事箇所	鳴門市大津町大幸		
図面名	平面図		
縮尺	図示	図 面 番 号	3 / 3
会社名			
事業者名	徳島県土整備事務所 鳴門支所		