


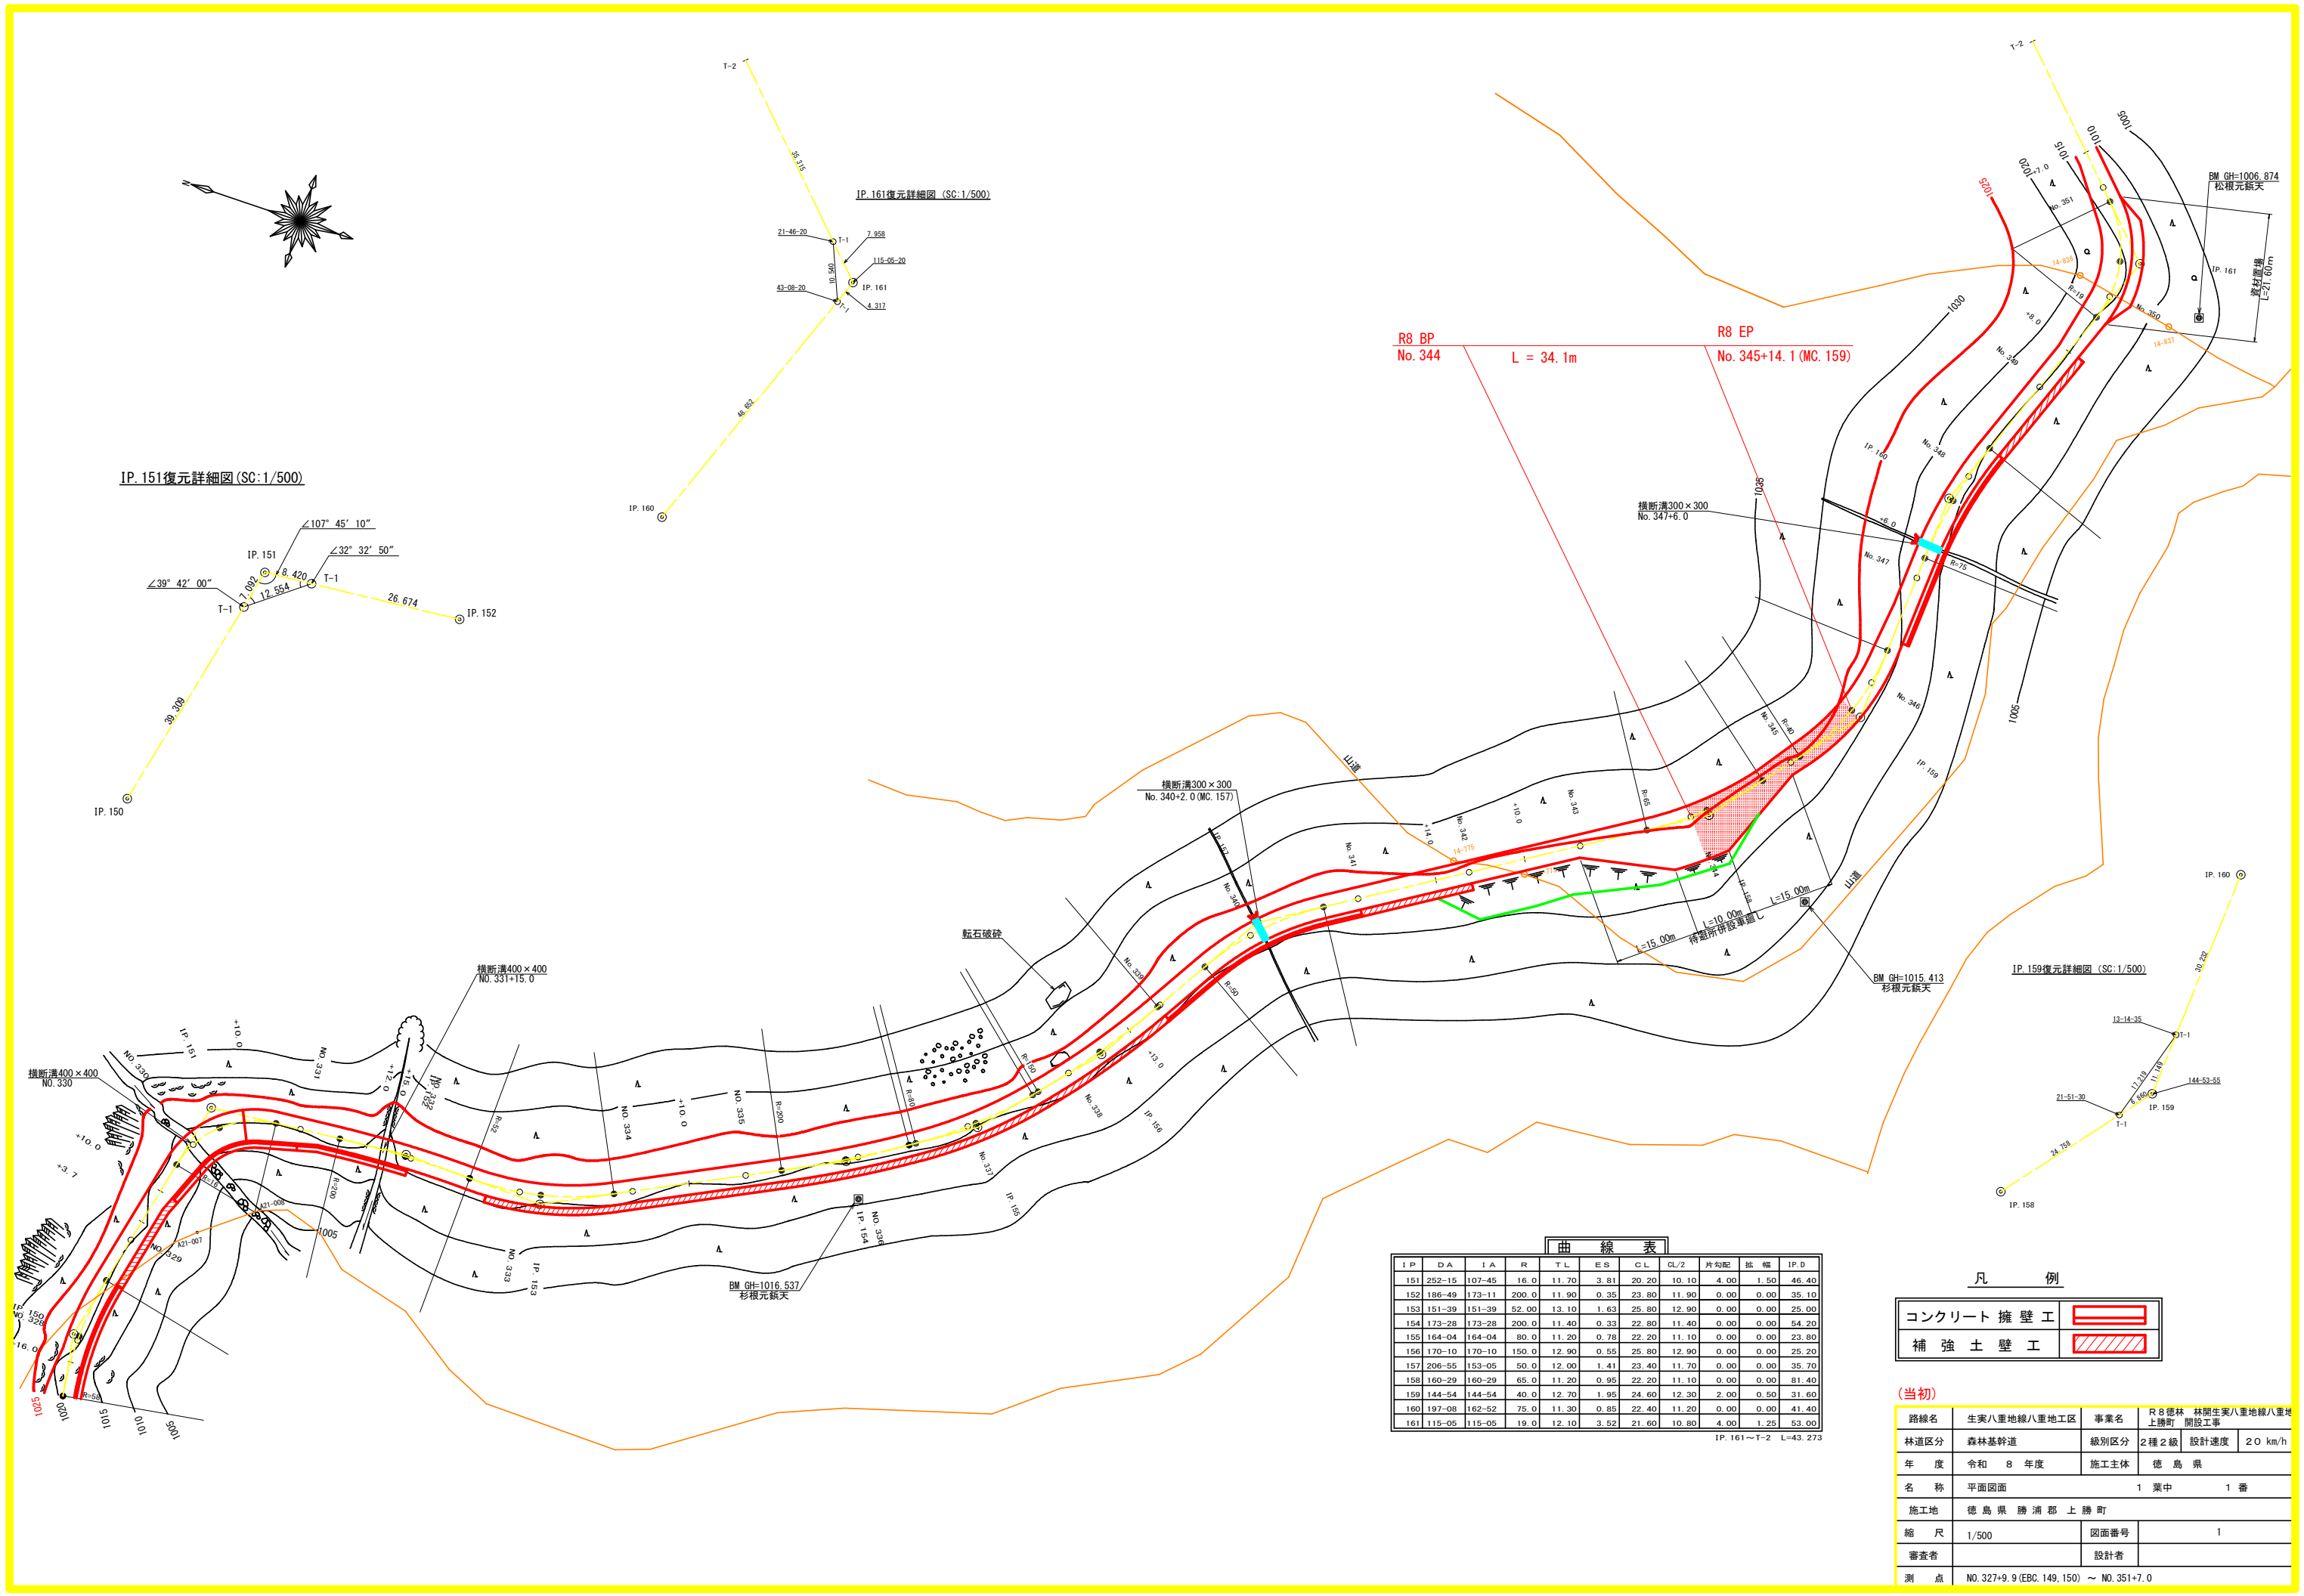


曲線表												
IP	DA	IA	R	TL	ES	CL	CL/2	片勾配	拡幅	IP.D		
151	252-15	107-45	16.0	11.70	3.81	20.20	10.10	4.00	1.50	46.40		
152	186-49	173-11	200.0	11.90	0.35	23.80	11.90	0.00	0.00	35.10		
153	151-39	151-39	52.00	13.10	1.63	25.80	12.90	0.00	0.00	25.00		
154	173-28	173-28	200.0	11.40	0.33	22.80	11.40	0.00	0.00	54.20		
155	164-04	164-04	80.0	11.20	0.78	22.20	11.10	0.00	0.00	23.80		
156	170-10	170-10	150.0	12.90	0.55	25.80	12.90	0.00	0.00	25.20		
157	206-55	153-05	50.0	12.00	1.41	23.40	11.70	0.00	0.00	35.70		
158	160-29	160-29	65.0	11.20	0.95	22.20	11.10	0.00	0.00	81.40		
159	144-54	144-54	40.0	12.70	1.95	24.60	12.30	2.00	0.50	31.60		
160	197-08	162-52	75.0	11.30	0.85	22.40	11.20	0.00	0.00	41.40		
161	115-05	115-05	19.0	12.10	3.52	21.60	10.80	4.00	1.25	53.00		

凡例


コンクリート擁壁工

補強土壁工


(当初)				
路線名	生実八重地線八重地工区	事業名	R 8 徳林 林間生実八重地線八重地上勝町 開設工事	
林道区分	森林基幹道	級別区分	2 種 2 級	設計速度 2 0 km/h
年 度	令和 8 年度	施工主体	徳 島 県	
名 称	平面図面 1 葉中 1 番			
施工地	徳 島 県 勝 浦 郡 上 勝 町			
縮 尺	1/500	図面番号	1	
審査者			設計者	
測 点	NO.327+9.9 (EBC.149.150) ~ NO.351+7.0			

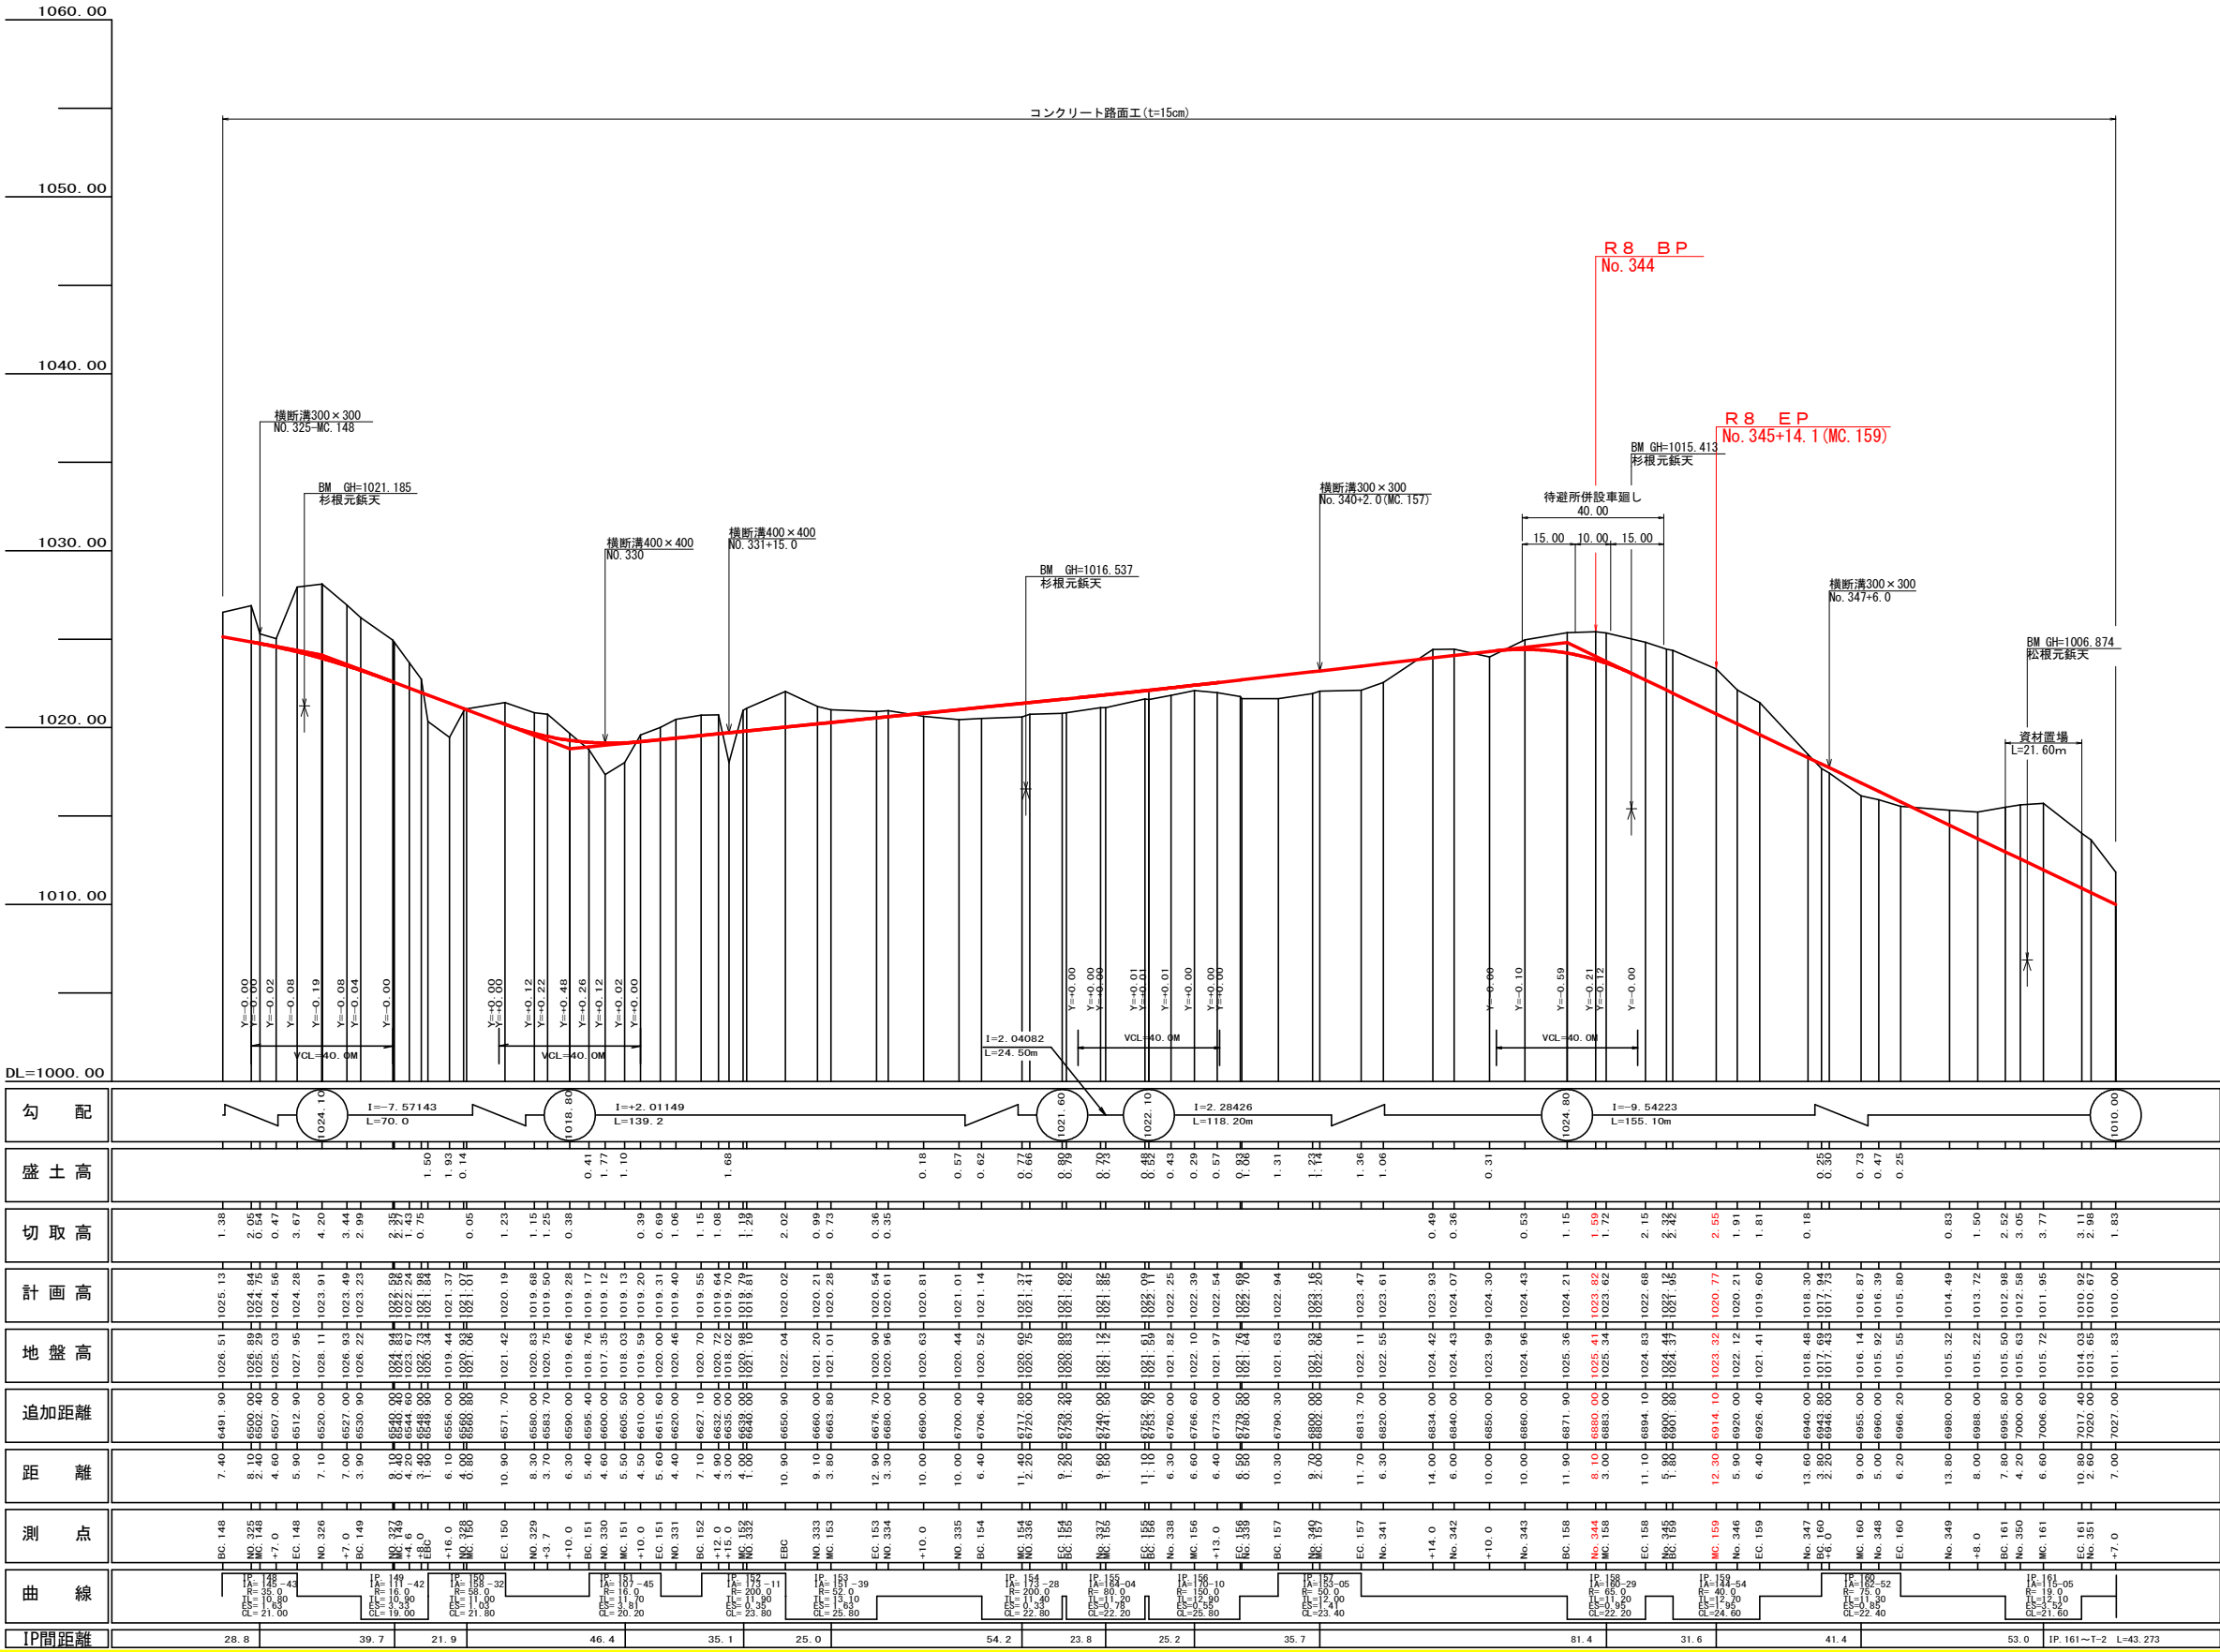


(当初)				
路線名	生実八重地線八重地工区	事業名	R 8 徳林 林間生実八重地線八重地上勝町 開設工事	
林道区分	森林基幹道	級別区分	2種 2級	設計速度 20 km/h
年 度	令和 8 年度	施工主体	徳 島 県	
名 称	縦断図面		1 葉中	1 番
施工地	徳 島 県 勝 浦 郡 上 勝 町			
縮 尺	H1/1000 V1/200	図面番号	2	
審査者			設計者	
測 点	NO. 324+11.9 (BC. 148) ～ NO. 351+7.0			

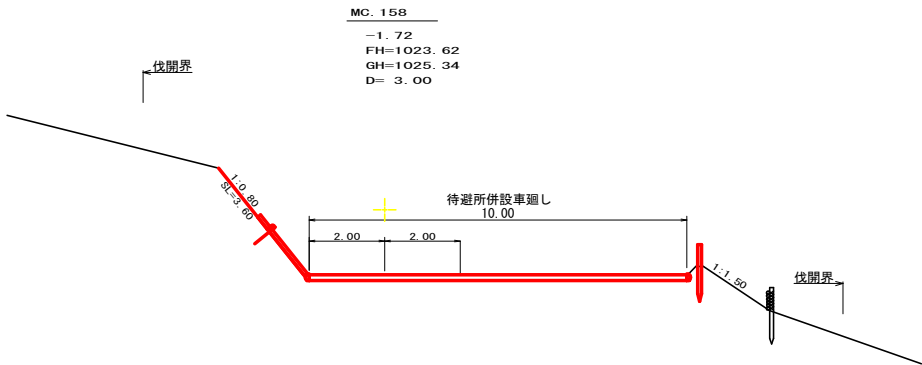

測点	MC. 158	点間距離	3.00 m
偏心距離	(切 土 : m 盛 土 : m)	(法面左 : m 法面右 : m)	
名称・種別・細別		左側	右側
掘削 (切土)	オープン	礫質土	
	カット	軟岩 (比率)	(:)
	片切	礫質土	
盛土	路床盛土	軟岩 (比率)	(:)
		4.0m以上	
		2.5m以上4.0m未満	
	路体盛土	2.5m未満	
		4.0m以上	
		2.5m以上4.0m未満	
掘削 (床掘)	補強盛土	2.5m未満	
		-	
埋戻し	埋戻 (前)	礫質土	3.60
	埋戻 (後)	軟岩 (比率)	(:)
法面	機械整形	埋戻 C	
土羽	削取整形	礫質土	
掘削 (側溝堀)		礫質土	
路面工	コンクリート	軟岩 (比率)	(:)
		(t=15cm)	10.00

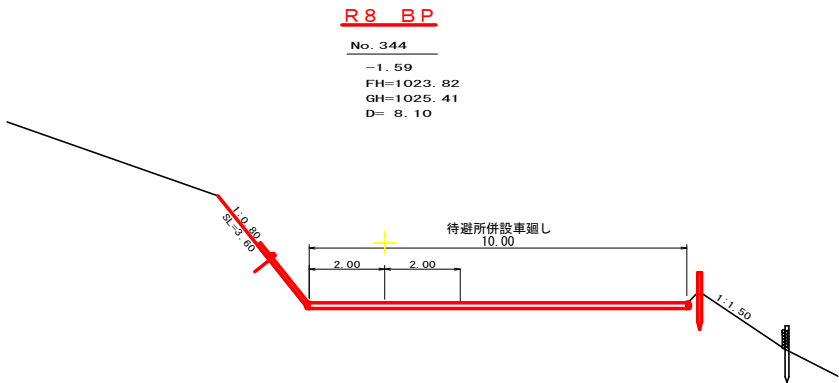


測点	No. 344	点間距離	8.10 m
偏心距離	(切 土 : m 盛 土 : m)	(法面左 : m 法面右 : m)	
名称・種別・細別		左側	右側
掘削 (切土)	オープン	礫質土	
	カット	軟岩 (比率)	(:)
	片切	礫質土	
盛土	路床盛土	軟岩 (比率)	(:)
		4.0m以上	
		2.5m以上4.0m未満	
	路体盛土	2.5m未満	
		4.0m以上	
		2.5m以上4.0m未満	
掘削 (床掘)	補強盛土	2.5m未満	
		-	
埋戻し	埋戻 (前)	礫質土	3.60
	埋戻 (後)	軟岩 (比率)	(:)
法面	機械整形	埋戻 C	
土羽	削取整形	礫質土	
掘削 (側溝堀)		礫質土	
路面工	コンクリート	軟岩 (比率)	(:)
		(t=15cm)	10.00

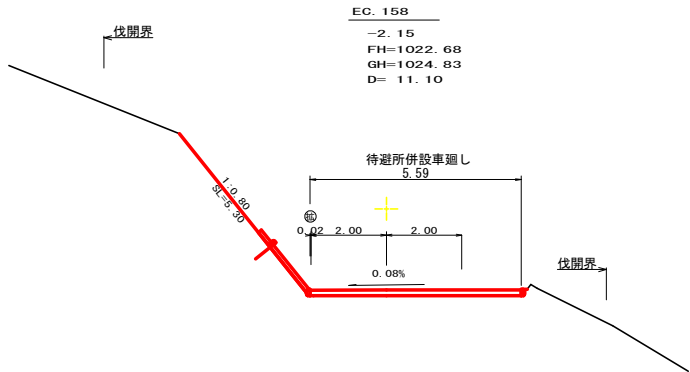


測点	EC. 158	点間距離	11.10 m
偏心距離	(切 土 : m 盛 土 : m)	(法面左 : m 法面右 : m)	
名称・種別・細別		左側	右側
掘削 (切土)	オープン	礫質土	
	カット	軟岩 (比率)	(:)
	片切	礫質土	
盛土	路床盛土	軟岩 (比率)	(:)
		4.0m以上	
		2.5m以上4.0m未満	
	路体盛土	2.5m未満	
		4.0m以上	
		2.5m以上4.0m未満	
掘削 (床掘)	補強盛土	2.5m未満	
		-	
埋戻し	埋戻 (前)	礫質土	5.30
	埋戻 (後)	軟岩 (比率)	(:)
法面	機械整形	埋戻 C	
土羽	削取整形	礫質土	
掘削 (側溝堀)		礫質土	
路面工	コンクリート	軟岩 (比率)	(:)
		(t=15cm)	5.59

(当初)


路線名	生突八重地線八重地工区	事業名	R 8 徳林 林開生突八重地線八重地 上勝町 開設工事
林道区分	森林基幹道	級別区分	2種 2級 設計速度 20 km/h
年 度	令和 8 年度	施工主体	徳 島 県
名 称	横断図面	2 葉中	1 番
施工地	徳 島 県 勝 浦 郡 上 勝 町		
縮 尺	1/100	図面番号	3
審査者		設計者	
測 点	NO. 344 ~ NO. 344+14.1 (EC. 158)		

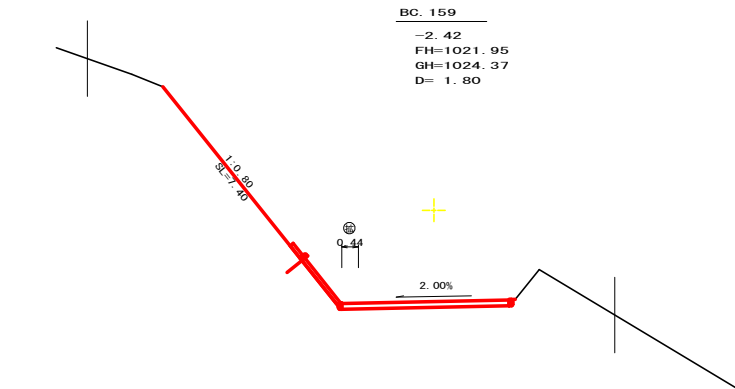


測点	BC. 159		点間距離	1.80 m	
偏心距離	(切 土 :		m. 盛 土 :	m)	
	(法面左 :		m. 法面右 :	m)	
名 称 ・ 種 別 ・ 細 別			左 側	右 側	
掘削 (切土)	オープン カット	礫質土			
		軟岩 (比率)	(:)		
盛土	片切	礫質土			
		軟岩 (比率)	(:)		
	路床盛土	4.0m以上			
		2.5m以上4.0m未満			
		2.5m未満			
	路体盛土	4.0m以上			
		2.5m以上4.0m未満			
2.5m未満					
	補強盛土	-			
掘削 (床掘)		礫質土			
		軟岩 (比率)	(:)		
埋戻し	埋戻 (前)	-			
	埋戻 (後)	埋戻 C			
法面	機械整形	礫質土	7.40		
		軟岩 1 (A)			
土羽	削取整形	礫質土			
掘削 (側溝堀)		礫質土			
		軟岩 (比率)	(:)		
路面工	コンクリート	(t=15cm)	4.44		

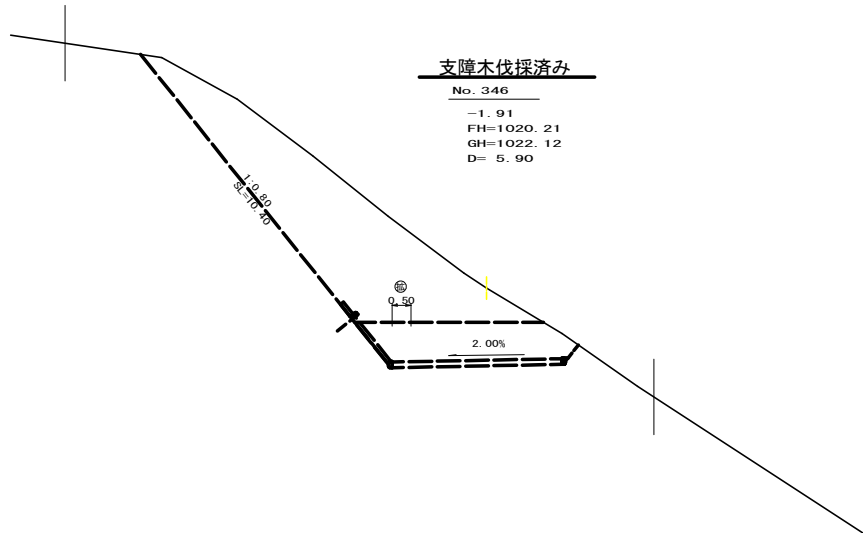

測点	No. 346	点間距離	5.90 m	
偏心距離	(切 土 :	m. 盛 土 :	m)	
	(法面左 :	m. 法面右 :	m)	
名称 ・ 種別 ・ 細別		左側	右側	
掘削 (切土)	オープン カット	礫質土	0.00	
		軟岩 (比率)	(:)	
	片切	礫質土	0.00	
		軟岩 (比率)	(:)	
盛土	路床盛土	4.0m以上		
		2.5m以上4.0m未満		
	路体盛土	2.5m未満		
		4.0m以上		
	路体盛土	2.5m以上4.0m未満		
		2.5m未満		
補強盛土	-			
掘削 (床掘)		礫質土		
		軟岩 (比率)	(:)	
埋戻し	埋戻 (前)	-		
	埋戻 (後)	埋戻 C		
法面	機械整形	礫質土	-	
		軟岩 1(A)		
土羽	削取整形	礫質土		
掘削 (側溝堀)		礫質土		
		軟岩 (比率)	(:)	
路面工	コンクリート (t=15cm)			


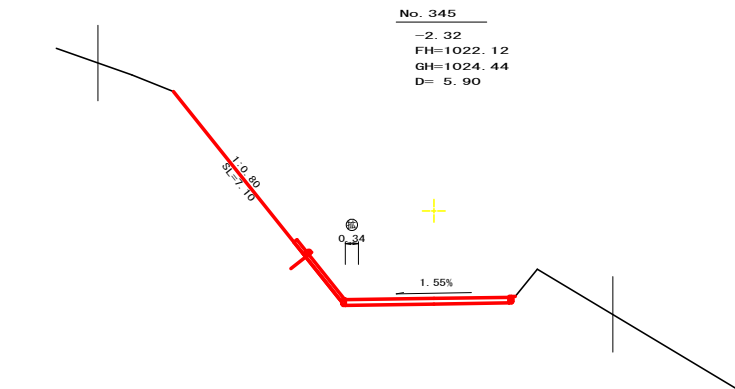


測点	No. 345		点間距離	5.90 m	
偏心距離	(切 土 :		m. 盛 土 :	m)	
	(法面左 :		m. 法面右 :	m)	
名称 ・ 種別 ・ 細別			左側	右側	
掘削 (切土)	オープン カット	礫質土			
		軟岩 (比率)	(:)		
盛土	片切	礫質土			
		軟岩 (比率)	(:)		
	路床盛土	4.0m以上			
		2.5m以上4.0m未満			
		2.5m未満			
		4.0m以上			
	路体盛土	2.5m以上4.0m未満			
		2.5m未満			
補強盛土		-			
掘削 (床掘)		礫質土			
		軟岩 (比率)	(:)		
埋戻し	埋戻 (前)	-			
	埋戻 (後)	埋戻 C			
法面	機械整形	礫質土	7.10		
土羽	削取整形	軟岩 1 (A)			
		礫質土			
掘削 (側溝堀)		礫質土			
		軟岩 (比率)	(:)		
路面工	コンクリート	(t=15cm)	4.34		

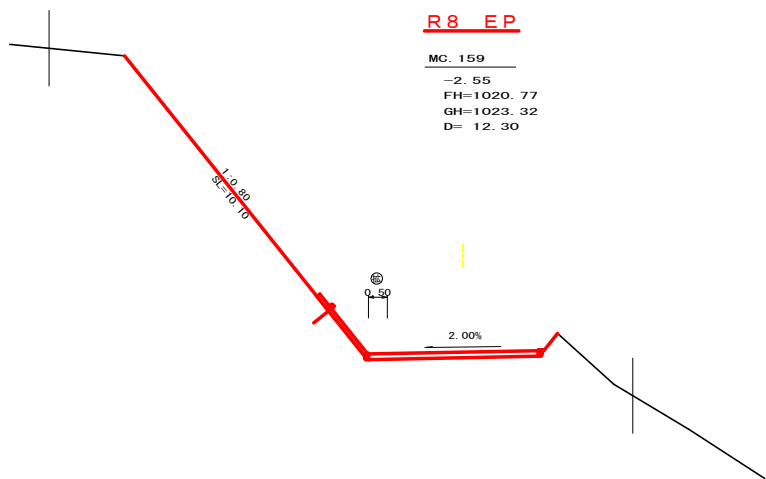

測点	MC. 159		点間距離	12.30 m	
偏心距離	(切 土 :		m. 盛 土 :	m)	
	(法面左 :		m. 法面右 :	m)	
名 称 ・ 種 別 ・ 細 別			左 側	右 側	
掘削 (切土)	オープン カット	礫質土	0.00		
		軟岩 (比率)	(:)		
	片切	礫質土	0.00		
		軟岩 (比率)	(:)		
盛土	路床盛土	4.0m以上			
		2.5m以上4.0m未満			
		2.5m未満			
	路体盛土	4.0m以上			
		2.5m以上4.0m未満			
		2.5m未満			
補強盛土		-			
掘削 (床掘)		礫質土			
		軟岩 (比率)	(:)		
埋戻し	埋戻 (前)	-			
	埋戻 (後)	埋戻 C			
法面	機械整形	礫質土	10.10		
		軟岩 1 (A)			
土羽	削取整形	礫質土			
掘削 (側溝堀)		礫質土			
		軟岩 (比率)	(:)		
路面工	コンクリート	t=15cm)	4.50		



(当初)					
路線名	生突八重地線八重地工区		事業名	R 8 徳林 林間生突八重地線八重地 上勝町 開設工事	
林道区分	森林基幹道		級別区分	2 種 2 級	設計速度 2 0 km/h
年 度	令和 8 年度		施工主体	徳 島 県	
名 称	横断面図面		2 葉中		2 番
施工地	徳 島 県 勝 浦 郡 上 勝 町				
縮 尺	1/100		図面番号		4
審査者			設計者		
測 点	NO. 345 ~ NO. 346				

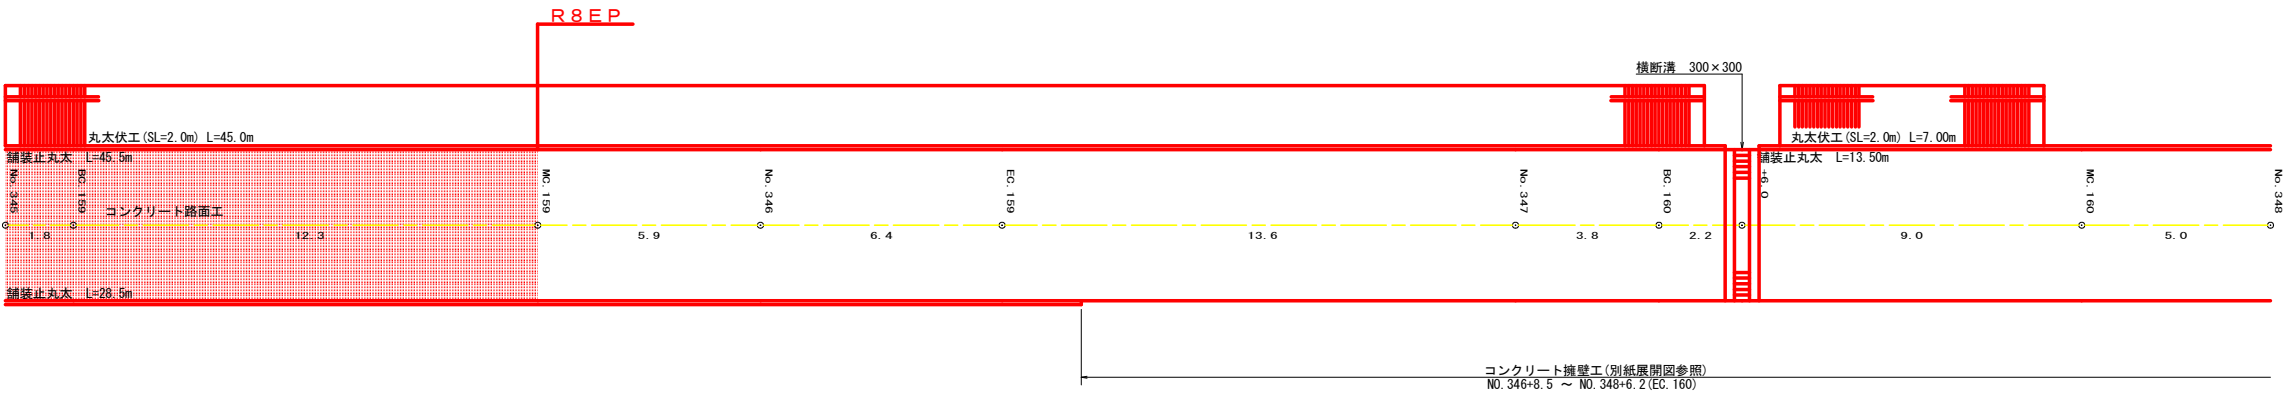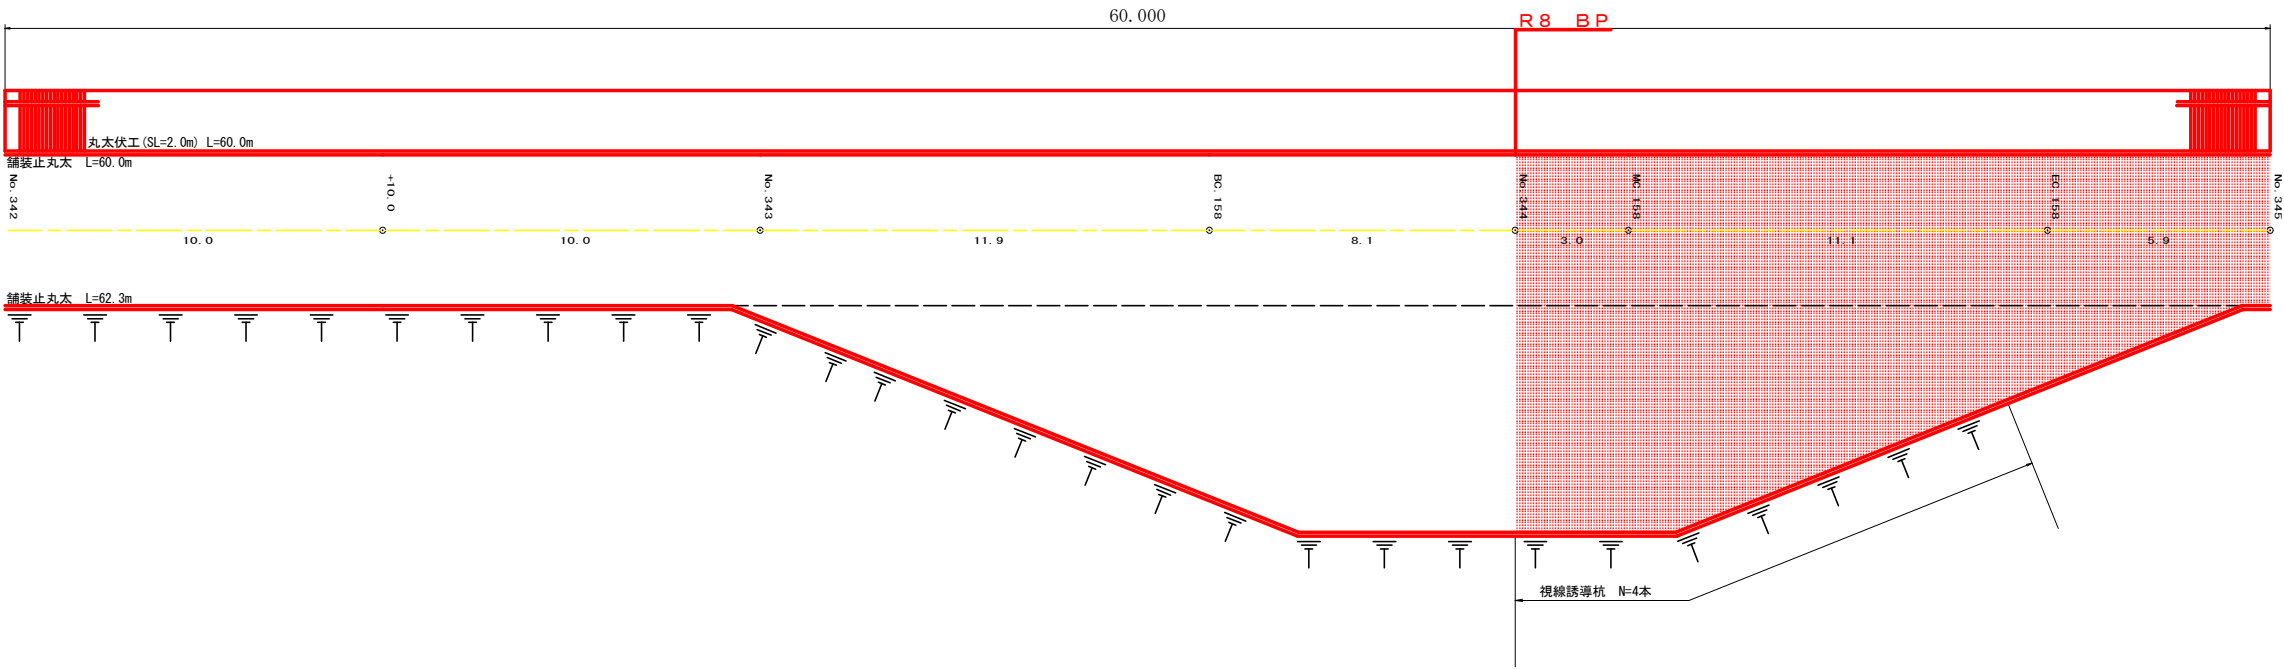

舗装止め丸太:69.7m
丸太伏工:34.1m
視線誘導杭:4本

(当初)


路線名	生突八重地線八重地工区	事業名	R 8 徳林 林間生突八重地線八重地 上勝町 開設工事		
林道区分	森林基幹道	級別区分	2 種 2 級	設計速度	20 km/h
年 度	令和 8 年度	施工主体	徳 島 県		
名 称	展開図面		1 葉中	1 番	
施工地	徳 島 県 勝 浦 郡 上 勝 町				
縮 尺	1/100	図面番号	5		
審査者			設計者		
測 点	NO. 342 ~ NO. 348				

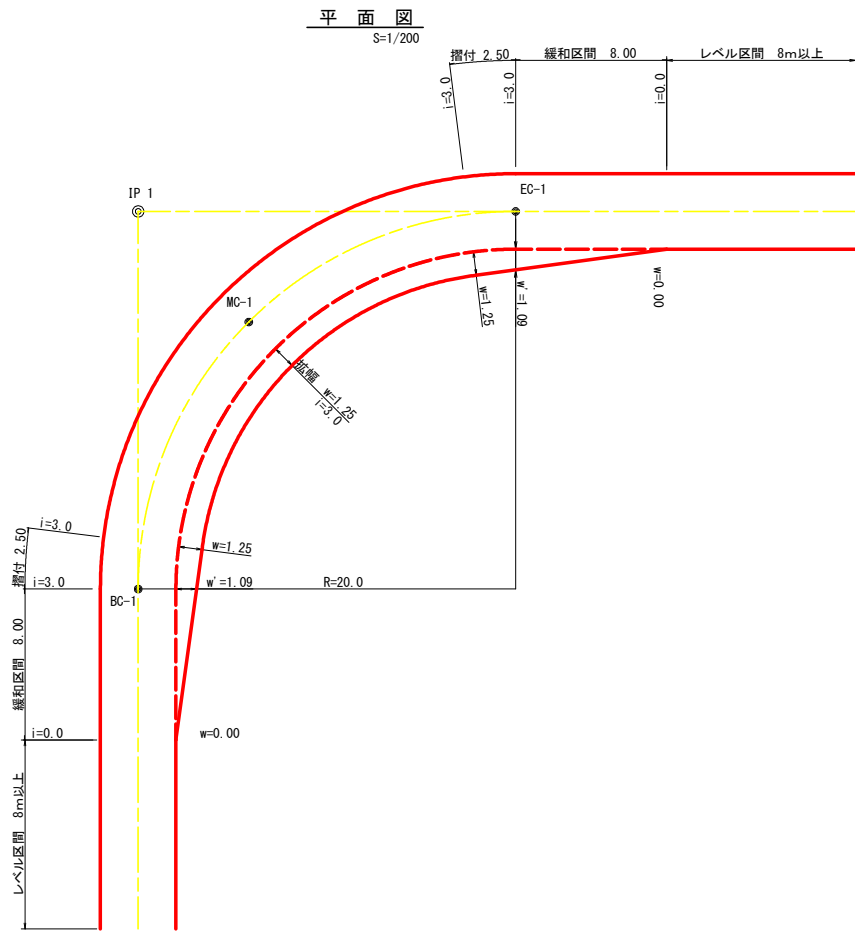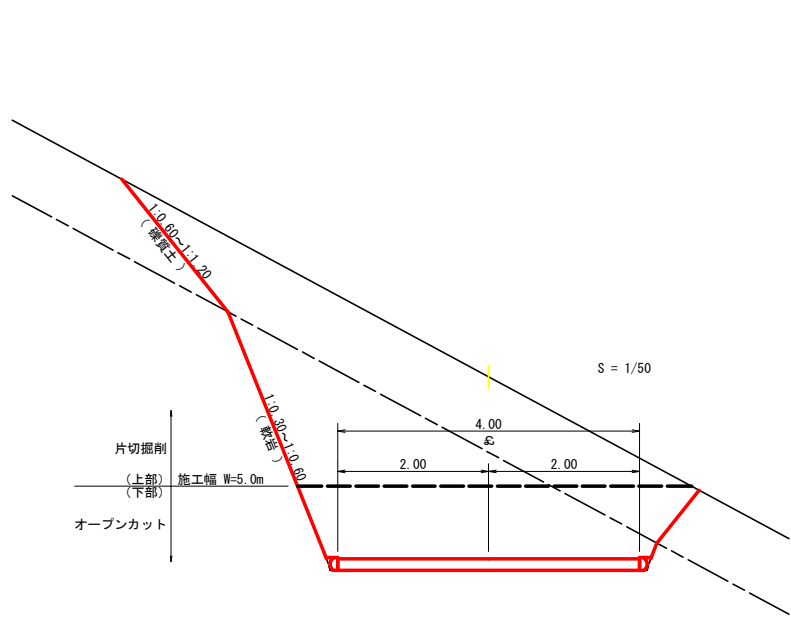

拡幅データ表

半 径 R (m)	片勾配 %	設計幅員 (4.00m)			
		拡幅 w (m)	BC・EC 拡幅	緩和区間 m	すりつけ m
6					
7					
8					
9					
10					
11					
12	4	2.25	2.01	8.0	2.5
13	4	2.00	1.78	8.0	2.5
14	4	2.00	1.77	8.0	2.5
15	4	1.75	1.55	8.0	2.5
16	4	1.50	1.33	8.0	2.5
17	4	1.50	1.32	8.0	2.5
18	4	1.50	1.31	8.0	2.5
19	4	1.25	1.10	8.0	2.5
20	3	1.25	1.09	8.0	2.5
21	3	1.25	1.09	8.0	2.5
22	3	1.25	1.08	8.0	2.5
23	3	1.25	1.08	8.0	2.5
24	3	1.25	1.07	8.0	2.5
25	3	1.00	0.87	8.0	2.5
26	3	1.00	0.87	8.0	2.5
27	3	1.00	0.86	8.0	2.5
28	3	1.00	0.86	8.0	2.5
29	3	1.00	0.86	8.0	2.5
30	3	0.75	0.66	8.0	2.5
31	3	0.75	0.66	8.0	2.5
32	3	0.75	0.65	8.0	2.5
33	3	0.75	0.65	8.0	2.5
34	3	0.75	0.65	8.0	2.5
35	3	0.50	0.45	8.0	2.5
36	3	0.50	0.45	8.0	2.5
37	3	0.50	0.45	8.0	2.5
38	3	0.50	0.45	8.0	2.5
39	3	0.50	0.44	8.0	2.5
40	2	0.50	0.44	8.0	2.5
41	2	0.50	0.44	8.0	2.5
42	2	0.50	0.44	8.0	2.5
43	2	0.50	0.44	8.0	2.5
44	2	0.50	0.44	8.0	2.5
45	2	0.25	0.24	8.0	2.5
46	2	0.25	0.24	8.0	2.5
47	2	0.25	0.24	8.0	2.5
48	2	0.25	0.24	8.0	2.5
49	2	0.25	0.24	8.0	2.5

亀甲金網・ヤシ繊維ネット付植生マット工定規図
S=1/50

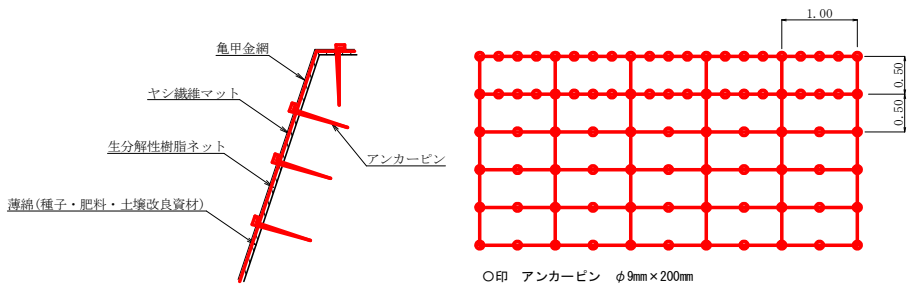


アンカーピンの仕様については現場条件等を考慮し、
監督員との協議により適宜変更すること。

植生マット材料表		100m2当り	
名 称	規 格	数 量	単位
植生マット (ヤシ繊維ネット付)	1 m×10m、亀甲金網付	120	m2
アンカーピン	φ9mm L=200mm	501	本


(当初)

路線名	生実八重地線八重地工区	事業名	R 8 徳林 林開生実八重地線八重地 上勝町 開設工事
林道区分	森林基幹道	級別区分	2 種 2 級 設計速度 20 km/h
年 度	令和 8 年度	施工主体	徳 島 県
名 称	定規図面	2 葉中	1 番
施工地	徳 島 県 勝 浦 郡 上 勝 町		
縮 尺	図 示	図面番号	6
審査者		設計者	
測 点			

コンクリート路面工 (t=15cm) 標準断面図
S=1/20

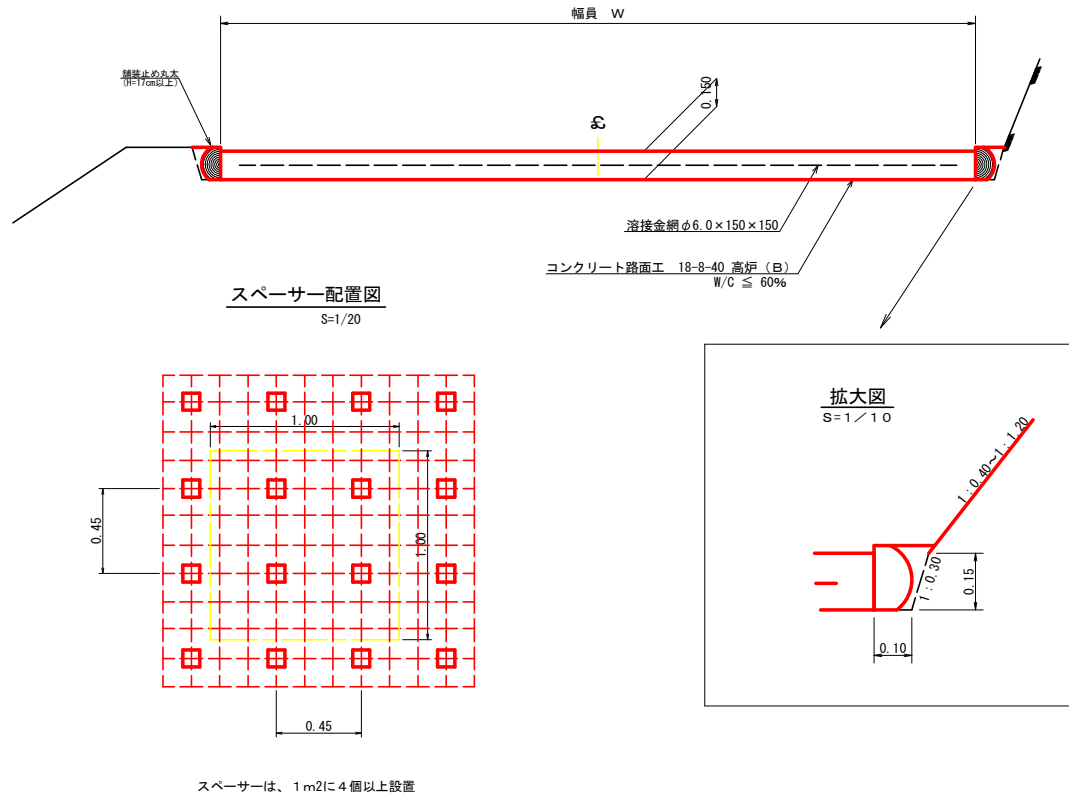


丸木伏工
S=1/25

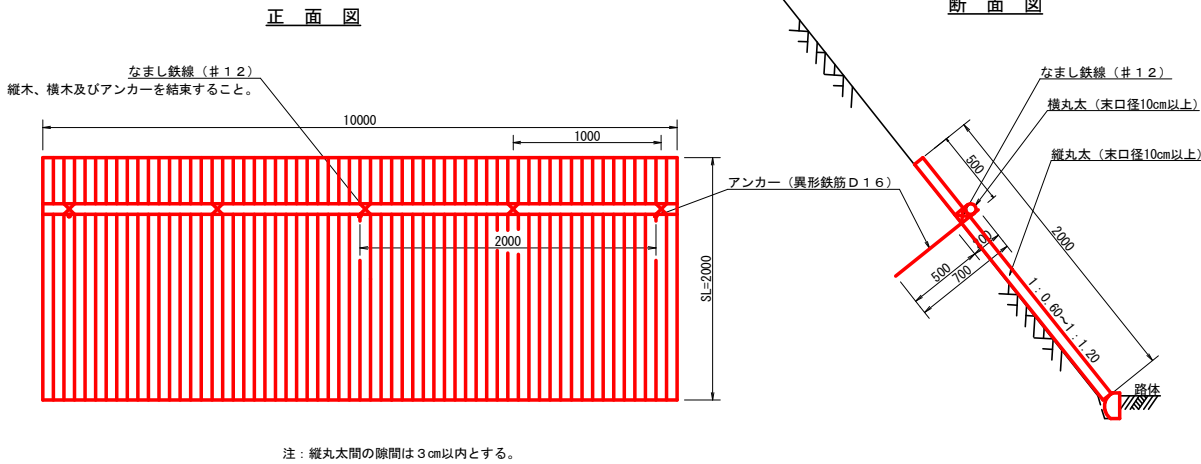


数量表		1.0m当り
項目	種別・寸法	数量
杉縦丸木	末口10cm×長4.0m	37.0本
杉横丸木	末口10cm×長4.0m	2.5本
アンカー	SD295A D16, L=700mm	5.0本
なまし鉄線	#12	10.0箇所


溶接金網 (φ6.0×150×150) 配置図
S=1/100

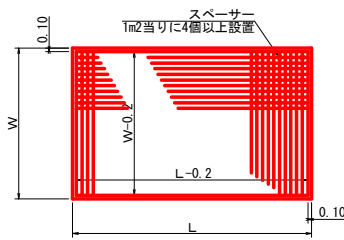


伸縮目材配置図
S=1/10

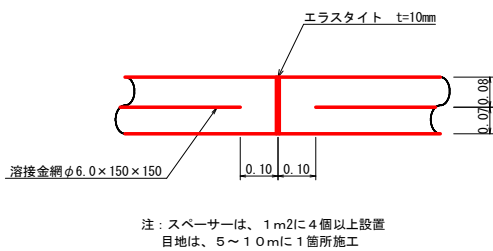


溝形鋼 (6×125×65mm)
S=1/2 13.40kg/m

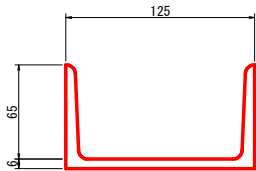


視線誘導標識工
S=1/25

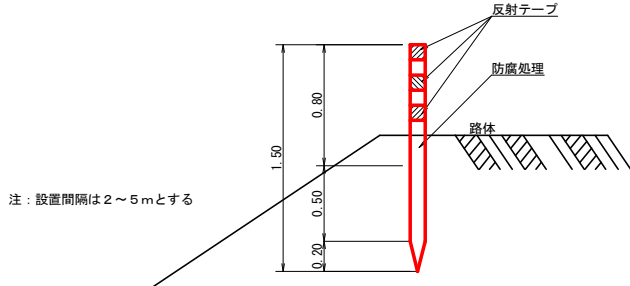

舗装止め丸太 加工断面図
S=1/10

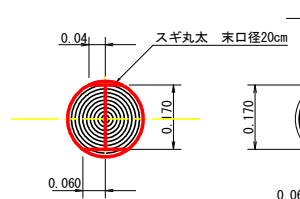

舗装止め丸太 詳細図
S=1/10

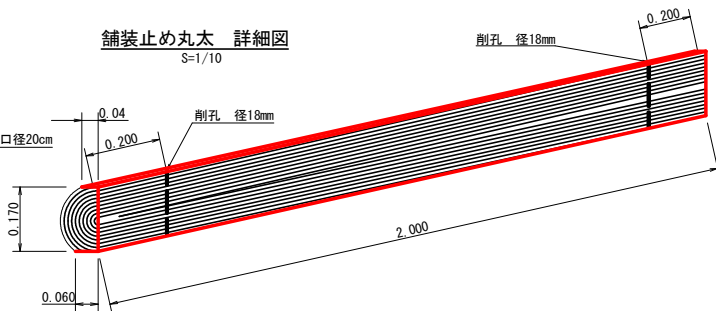


※寸法は標準値であり実寸誤差あり

舗装止め丸太工 標準数量表			1.0m当り
項目	種別・寸法	数量	
スギ丸太φ200mm (170タイコ)	高さ17.0cm×長2.0m バーカー皮むき、両端から20cmの位置に 穴開け加工φ18mm	5.0本	
アンカー	D16 L=350~800mm程度	10.0本	
かすがい	φ12 240mm	5.0箇所	


※アンカー及びかすがい等の固定材料は現地条件に合わせて適宜変更して施工する事。

仮設落石防護柵
S=1/50

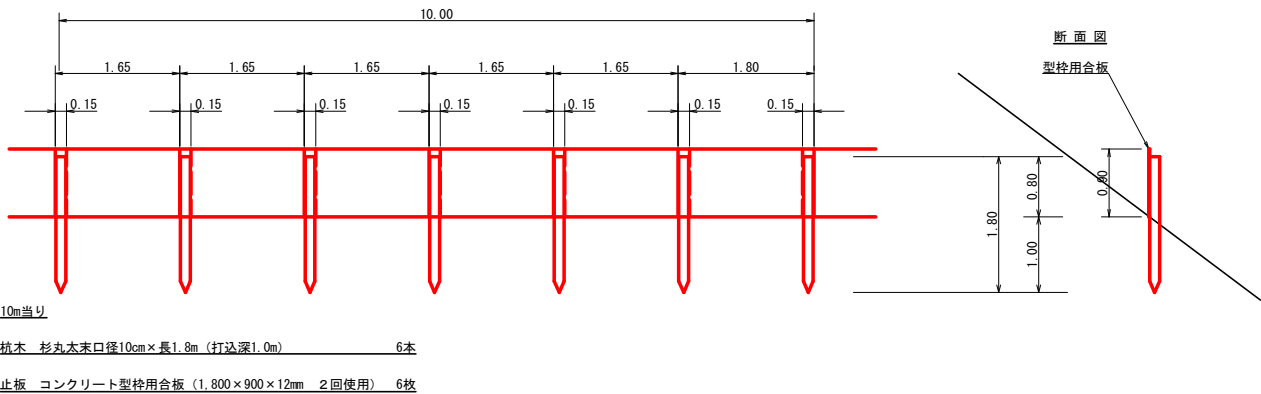

(当初)

路線名	生突八重地線八重地工区	事業名	R8徳林 林間生突八重地線八重地 上勝町 開設工事
林道区分	森林基幹道	級別区分	2種2級 設計速度 20 km/h
年度	令和 8 年度	施工主体	徳島県
名称	定期図面	2 葉中	2 番
施工地	徳島県 勝浦郡 上勝町		
縮尺	図示	図面番号	7
審査者		設計者	
測点			

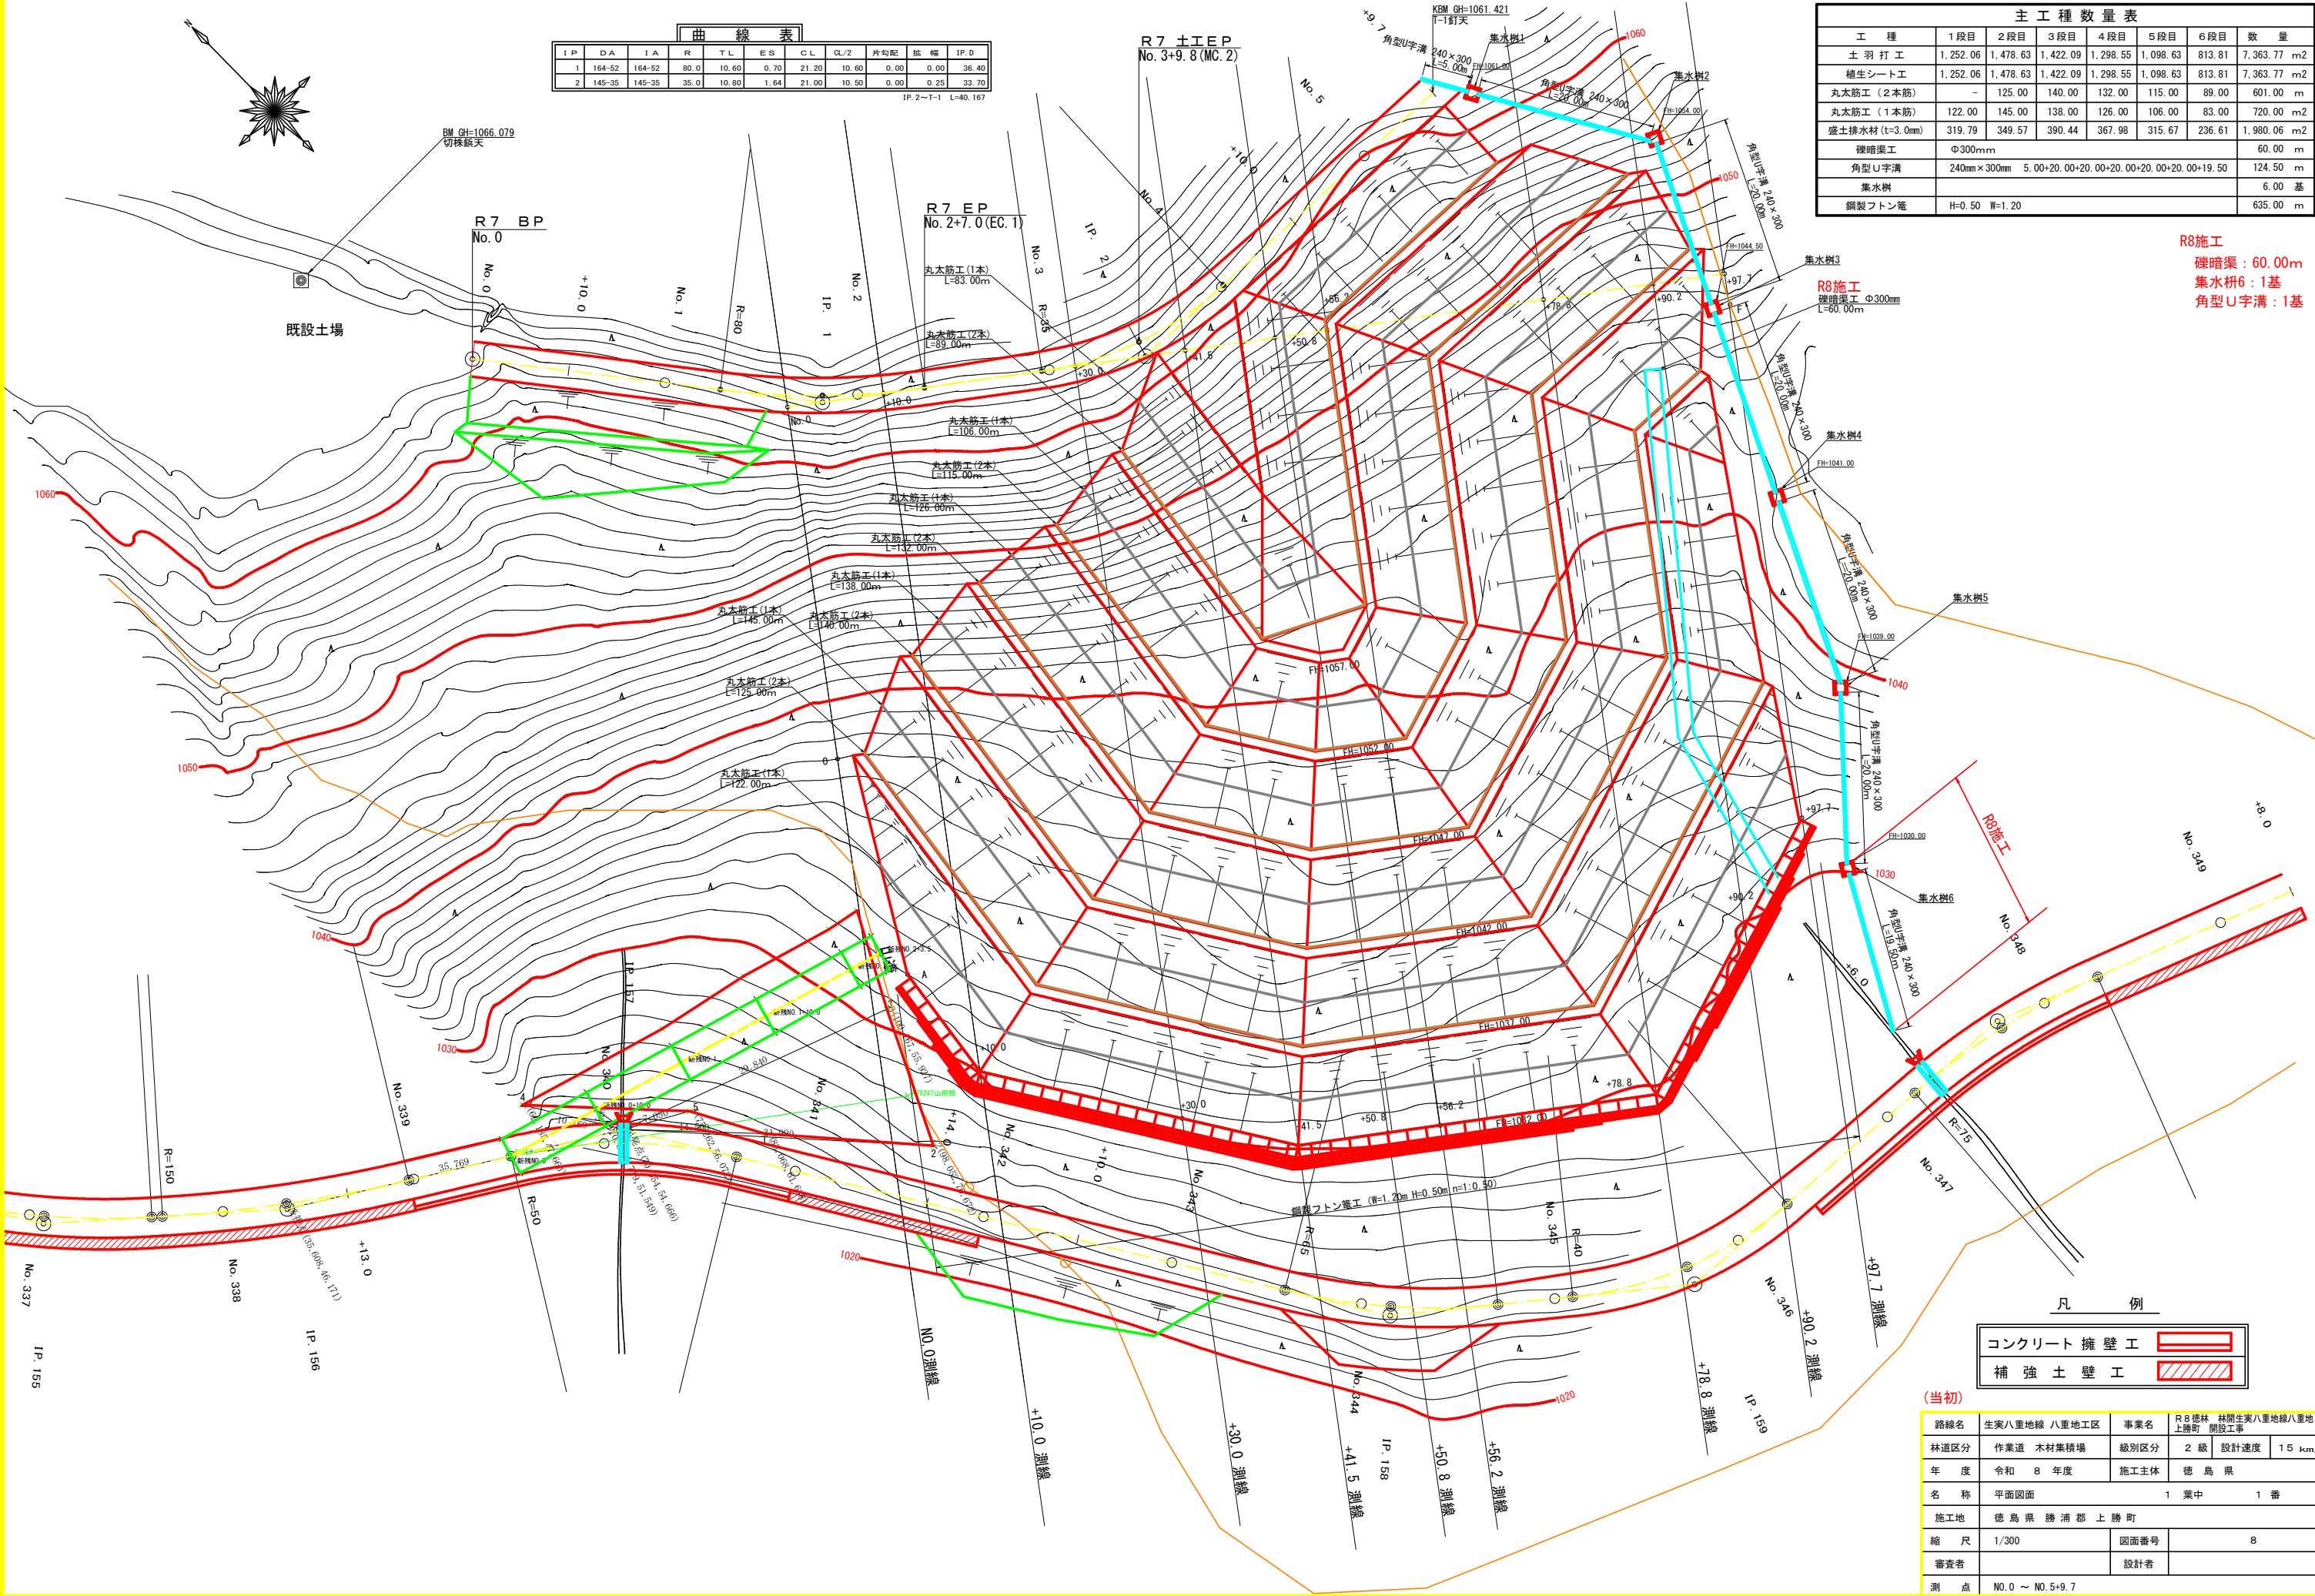

曲線表									
IP	DA	IA	R	TL	ES	CL/2	片勾配	幅	IP.D
1	164-52	164-52	80.0	10.60	0.70	21.20	10.60	0.00	36.40
2	145-35	145-35	35.0	10.80	1.64	21.00	10.50	0.00	33.70


IP. 2~T-1 L=40.167

主工種数量表						
工 種	1 段目	2 段目	3 段目	4 段目	5 段目	数 量
土 羽 打 工	1,252.06	1,478.63	1,422.09	1,298.55	1,098.63	813.81
植生シート工	1,252.06	1,478.63	1,422.09	1,298.55	1,098.63	7,363.77
丸太筋工 (2 本筋)	-	125.00	140.00	132.00	115.00	601.00
丸太筋工 (1 本筋)	122.00	145.00	138.00	126.00	106.00	720.00
盛土排水材 (t=3.0mm)	319.79	349.57	390.44	367.98	315.67	1,980.06
確暗渠工	Φ300mm					60.00
角型 U 字溝	240mm×300mm	5.00+20.00+20.00+20.00+20.00+19.50				124.50
集水樹						6.00
鋼製フトン管	H=0.50 W=1.20					635.00

R8施工
確暗渠 : 60.00m
集水樹6 : 1基
角型 U 字溝 : 1基

凡 例	
コンクリート 擁 壁 工	
補 強 土 壁 工	


路線名	生実八重地線 八重地工区	事業名	R8 徳林 林間生実八重地線八重地 上勝町 開設工事
林道区分	作業道 木材集積場	級別区分	2 級 設計速度 15 km/h
年 度	令和 8 年度	施工主体	徳 島 県
名 称	平面図面	1 葉中	1 番
施工地	徳 島 県 勝 浦 郡 上 勝 町		
施 尺	1/300	図面番号	8
審査者		設計者	
測 点	NO.0 ~ NO.5+9.7		

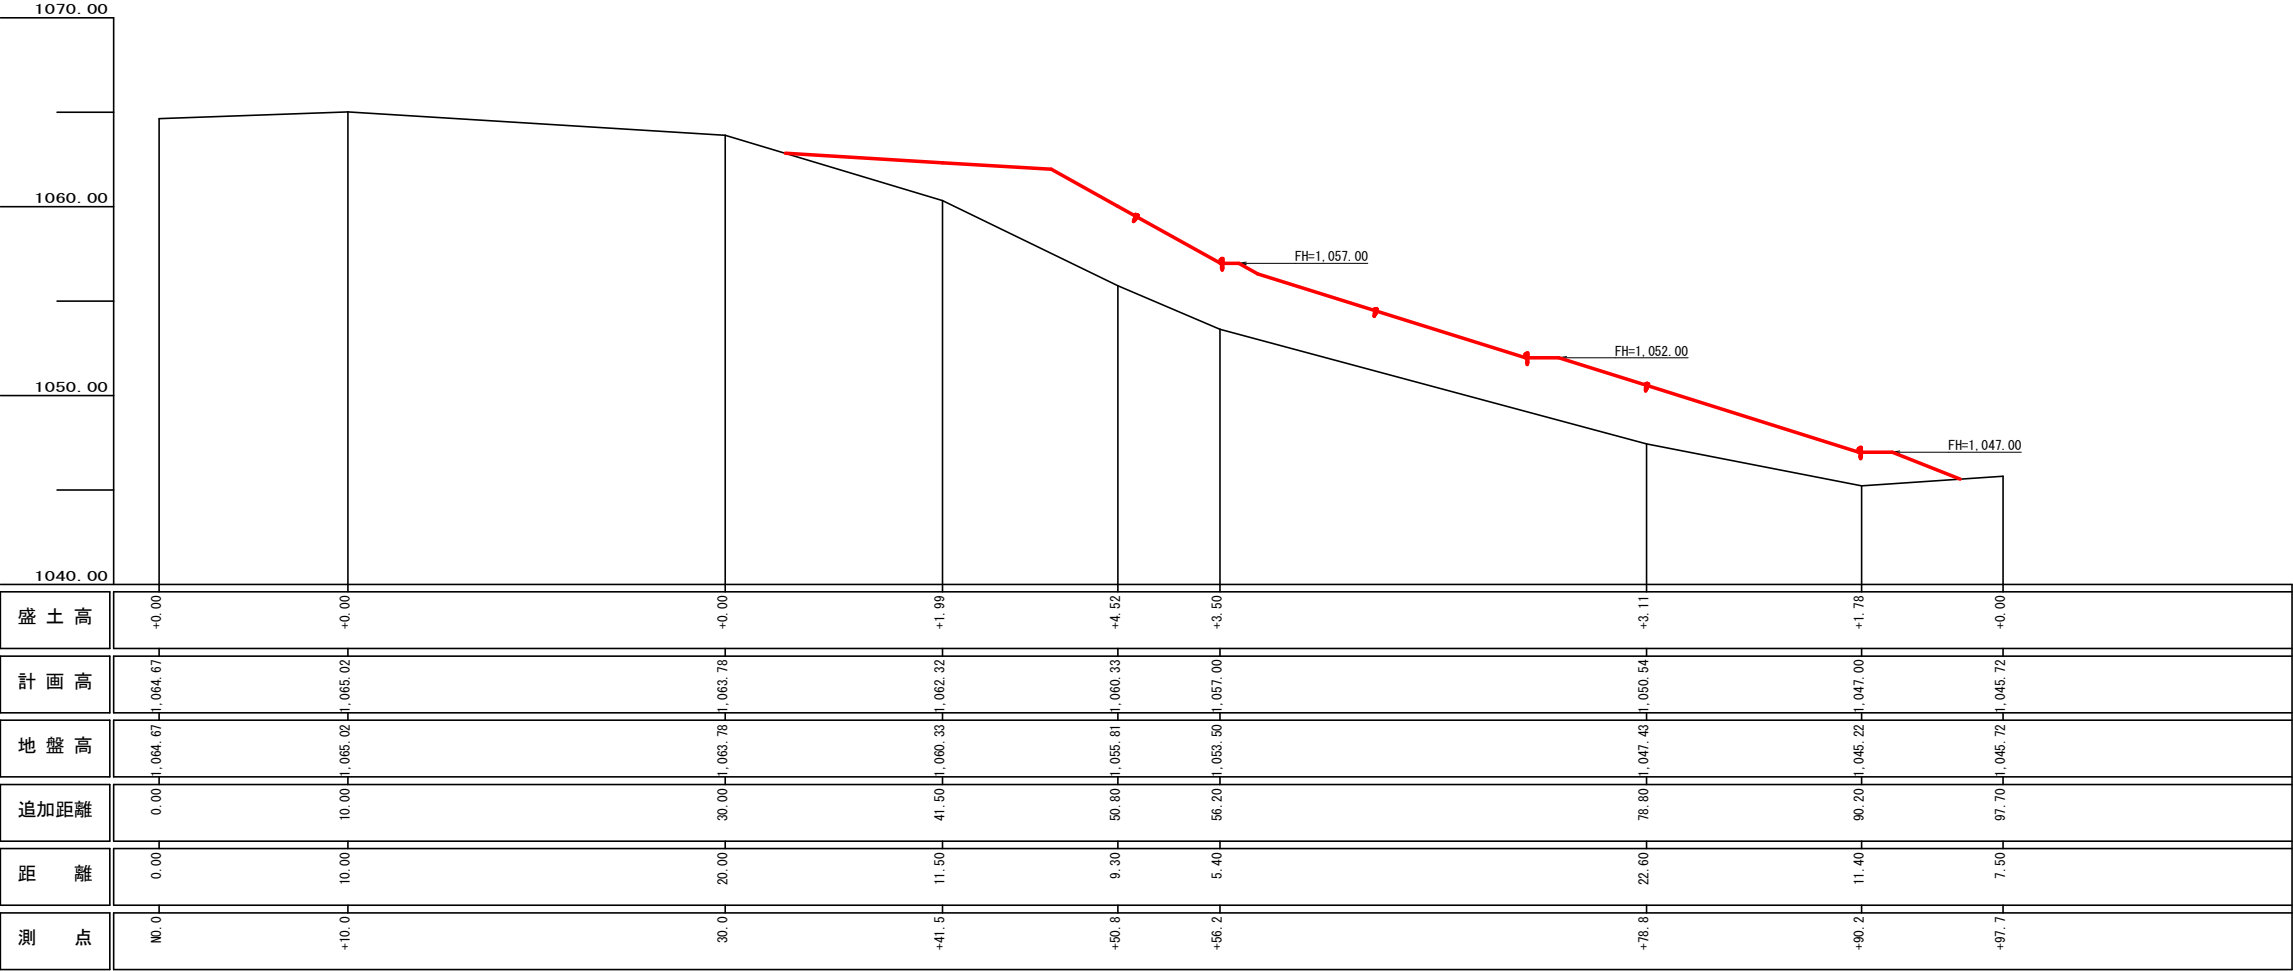

盛土高	0.00	0.00	0.00	1.99	4.52	3.50	3.11	1.78	0.00
計画高	1064.67	1065.02	1063.78	1062.32	1060.33	1057.00	1050.54	1047.00	1045.72
地盤高	1064.67	1065.02	1063.78	1060.33	1055.81	1053.50	1047.43	1046.22	1045.72
追加距離	0.00	10.00	30.00	41.50	50.80	56.20	78.80	90.20	97.70
距離	0.00	10.00	20.00	11.50	9.30	5.40	22.60	11.40	7.50
測点	N0.0	+10.0	30.0	+41.5	+50.8	+56.2	+78.8	+90.2	+97.7


(当初)

路線名	生実八重地線 八重地工区	事業名	R8徳林 林開生実八重地線八重地上勝町 開設工事		
林道区分	木材集積場	級別区分	2種 2級	設計速度	15 km/h
年 度	令和 8 年度	施工主体	徳 島 県		
名 称	縦断図面		1 葉中	1 番	
施工地	徳 島 県 勝 浦 郡 上 勝 町				
縮 尺	1/200	図面番号	9		
審査者			設計者		
測 点	N0.0 ～ N0.0+97.7				

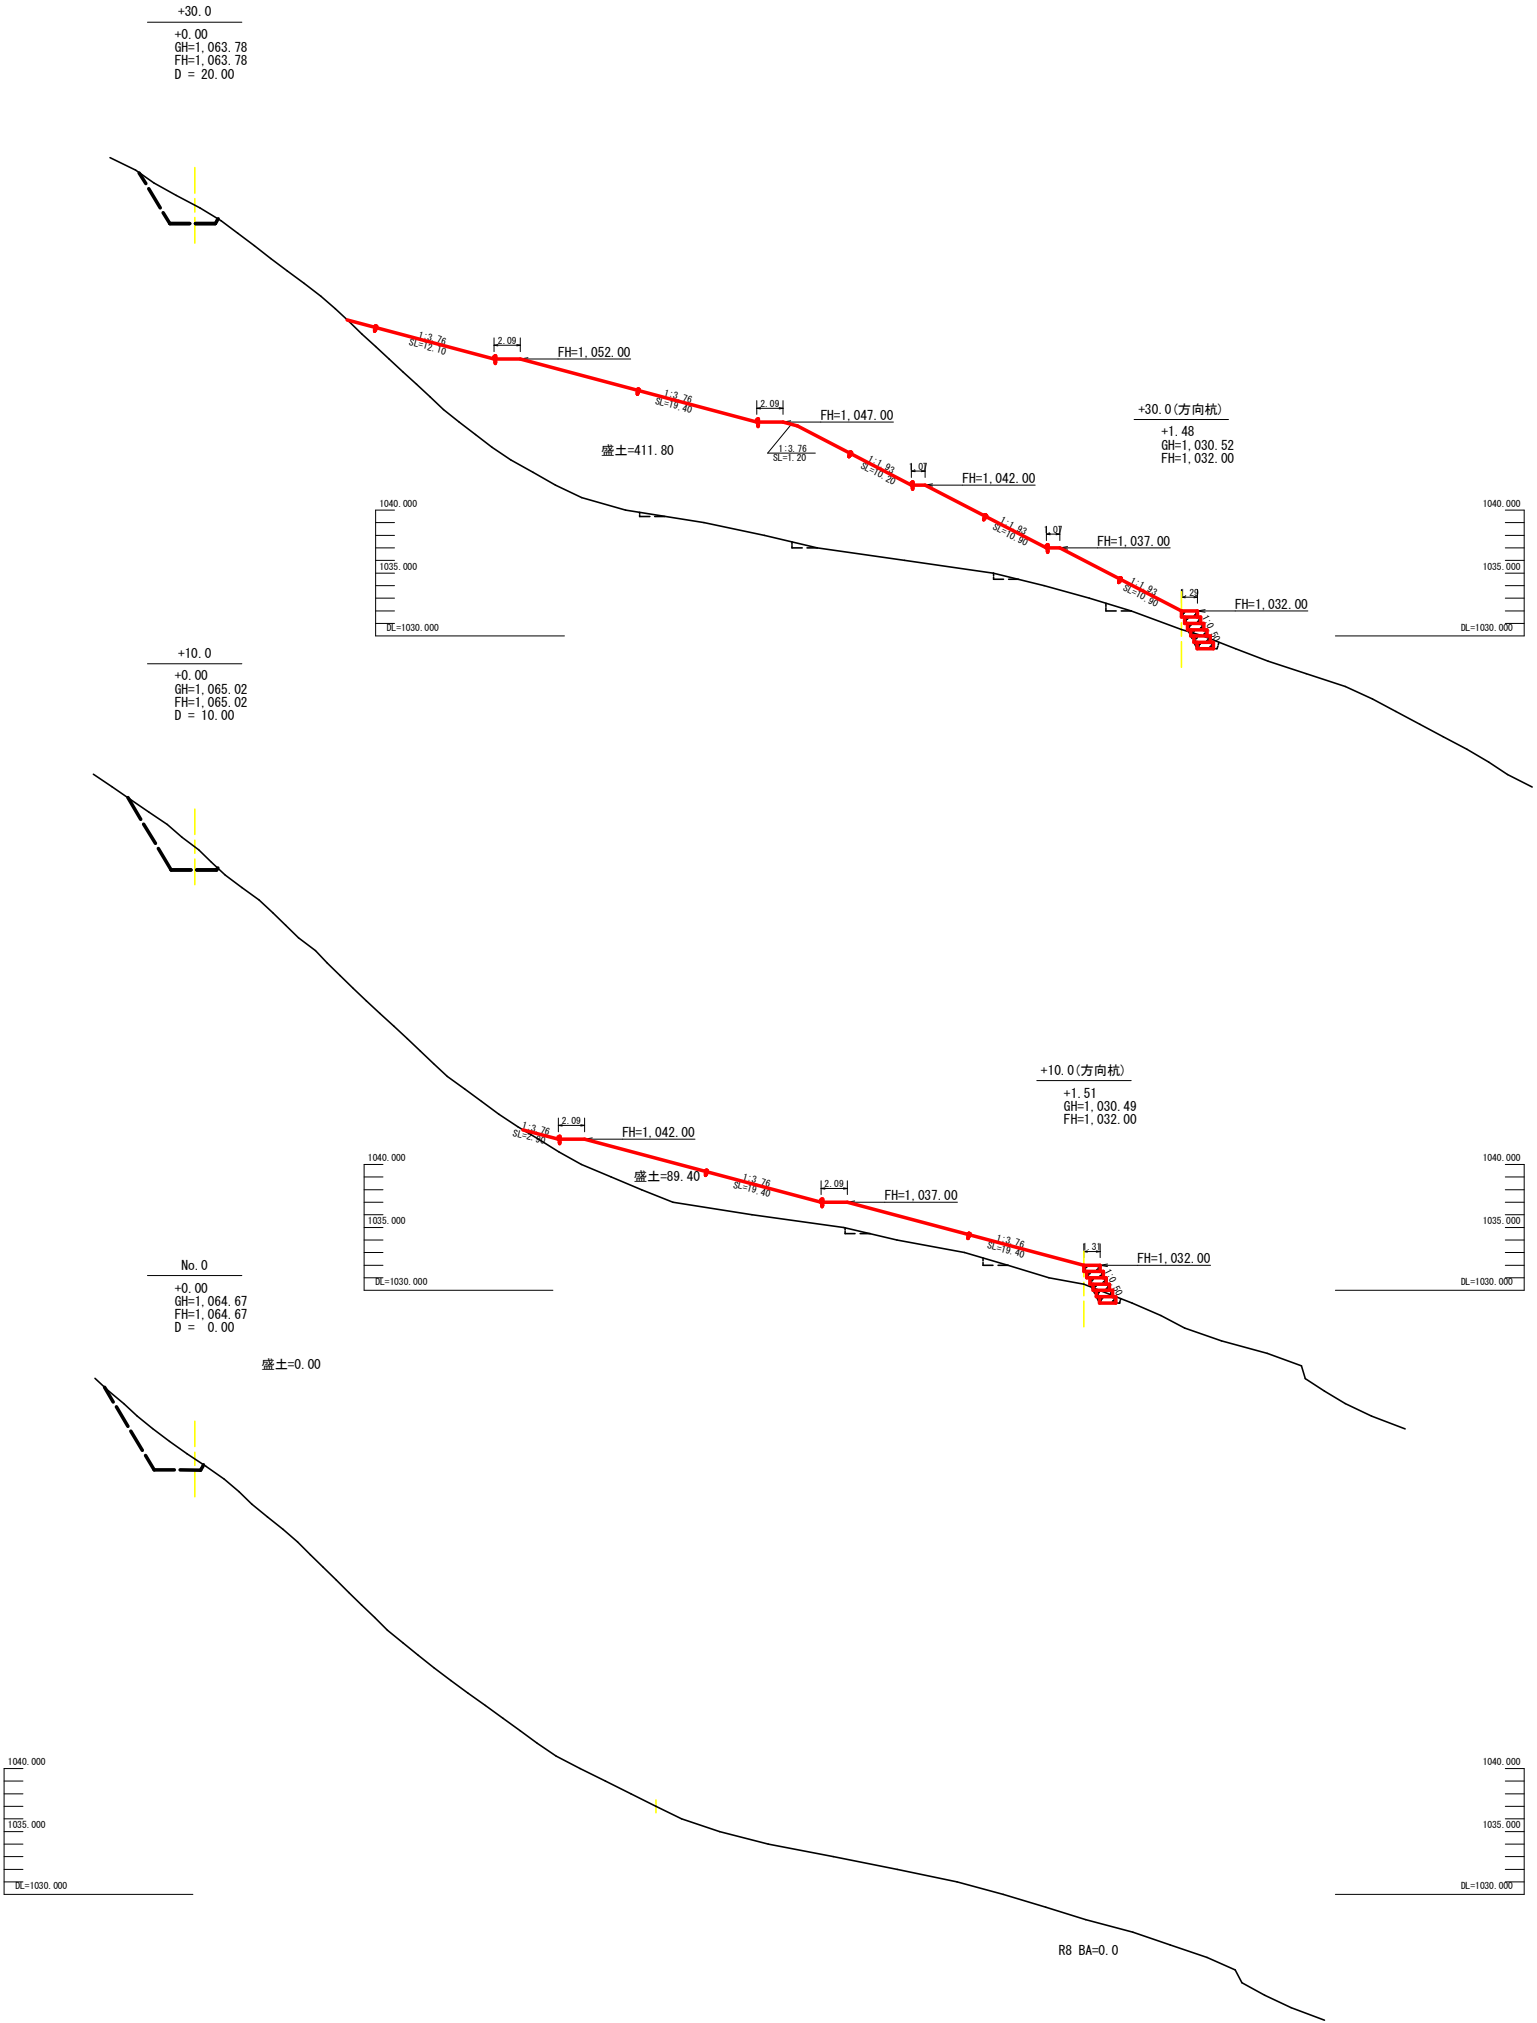

(当初)

路線名	生突八重地線 八重地工区	事業名	R8徳林 上勝町 開設工事	林開生突八重地線八重地
林道区分	木材集積場	級別区分	2種2級	設計速度 15 km/h
年 度	令和 8 年度	施工主体	徳 島 県	
名 称	横断面図面	3 葉中	1 番	
施工地	徳 島 県 勝 浦 郡 上 勝 町			
縮 尺	1/300	図面番号	1 0	
審査者		設計者		
測 点	NO.0 ~ NO.0+30.0			

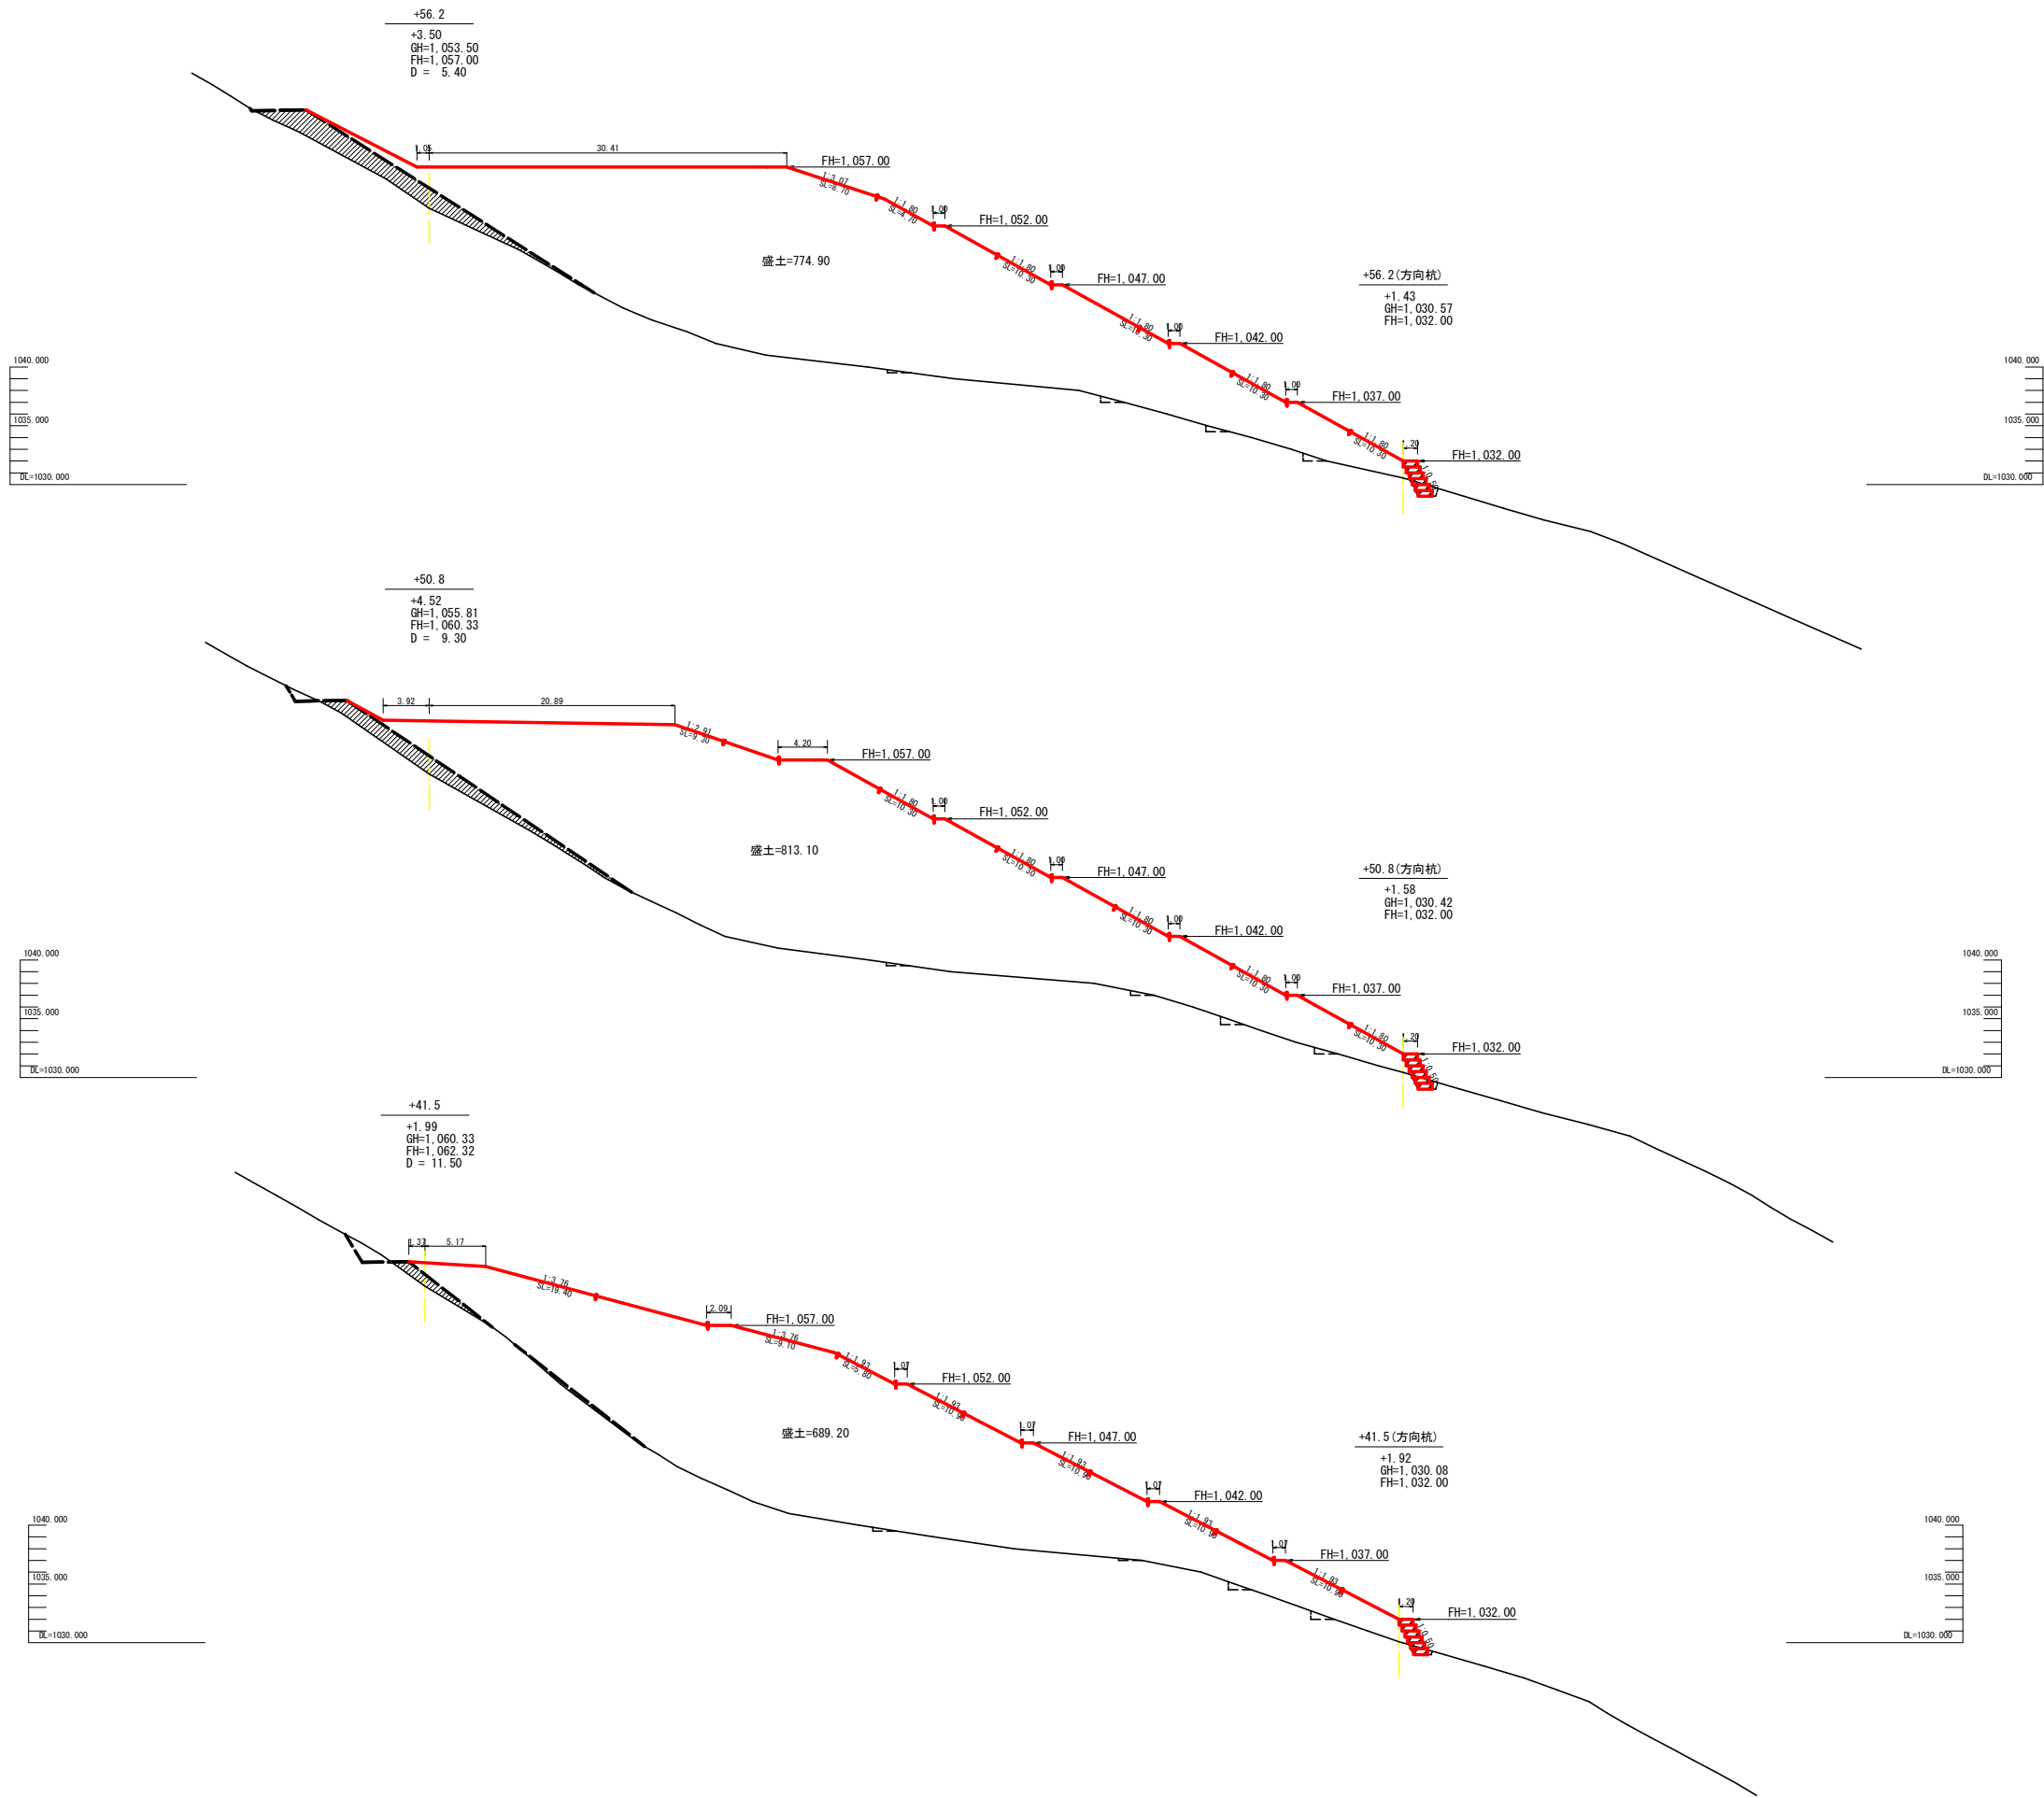

(当初)


路線名	生実八重地線 八重地工区	事業名	R 8 徳林 上勝町 開設工事	林開生実八重地線八重地
林道区分	木材集積場	級別区分	2 種 2 級	設計速度 15 km/h
年 度	令和 8 年度	施工主体	徳 島 県	
名 称	横断面図	3 葉中	2 番	
施工地	徳 島 県 勝 浦 郡 上 勝 町			
縮 尺	1/300	図面番号	1 1	
審査者		設計者		
測 点	NO.0+41.5 ~ NO.0+56.2			





$$40,805.16 \div 1.25 = 32,644.13 \text{ m}^3$$



$$446.15 \div 1.25 = 356.92 \text{ m}^3$$

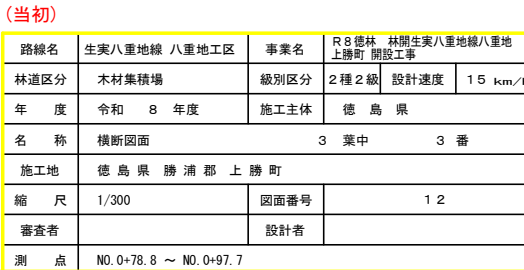

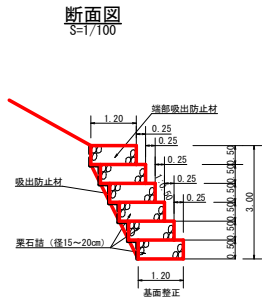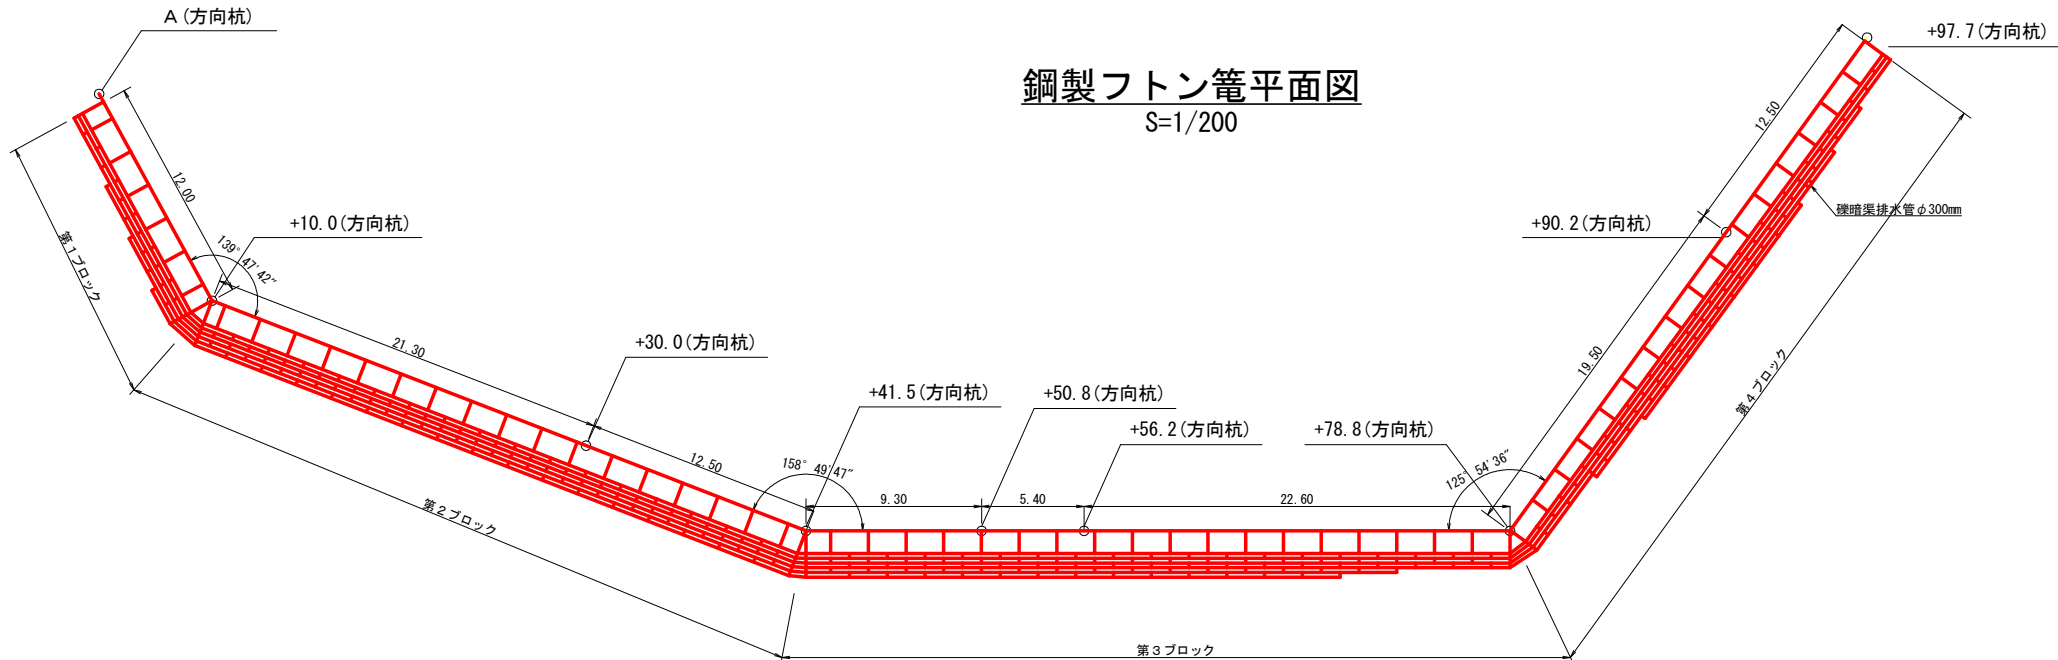

鋼製フトン簀展開図
S=1/200

鋼製フトン簀数量計算表

鋼製フトン簀 H=0.50 W=1.20 (6段積)	50.00 + 204.00 + 207.00 + 160.00 6.00 + 4.00 + 4.00	635.00 m
吸出防止材 (厚10mm)	(0.50+0.25) × 506.00+0.50 × 115.00+0.5 × 1.2 × 16 + 4.32 + 2.28 + 2.55	455.75 m ²
掘削 (硬質土)	別表参照	187.08 m ³
基面整正	12.00 + 34.00 + 37.00 + 32.00 + 1.92 + 1.01 + 1.70	119.63 m ²


R8施工

96.00 m


64.00 m² (0.50+0.25) × 64.00+0.50 × 32.0

47.03 m³

38.40 m² 1.2 × 32

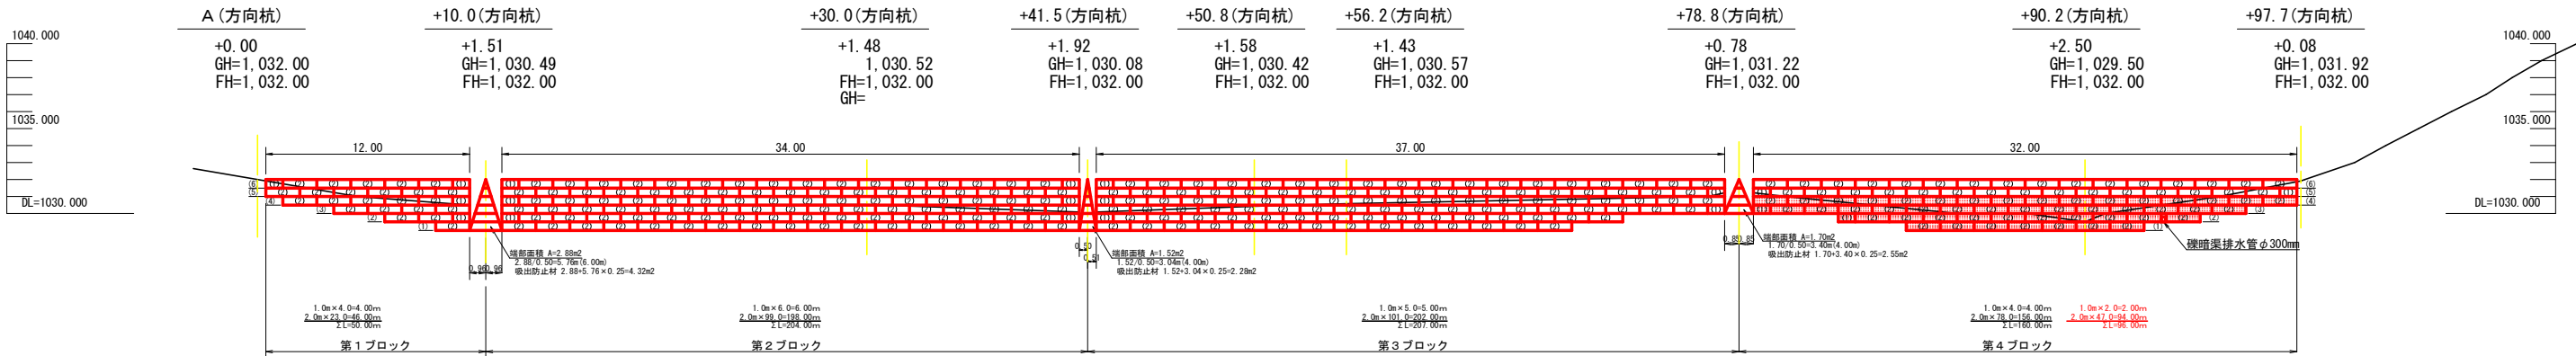

断面図 (方向杭測線直角方向)
S=1/200

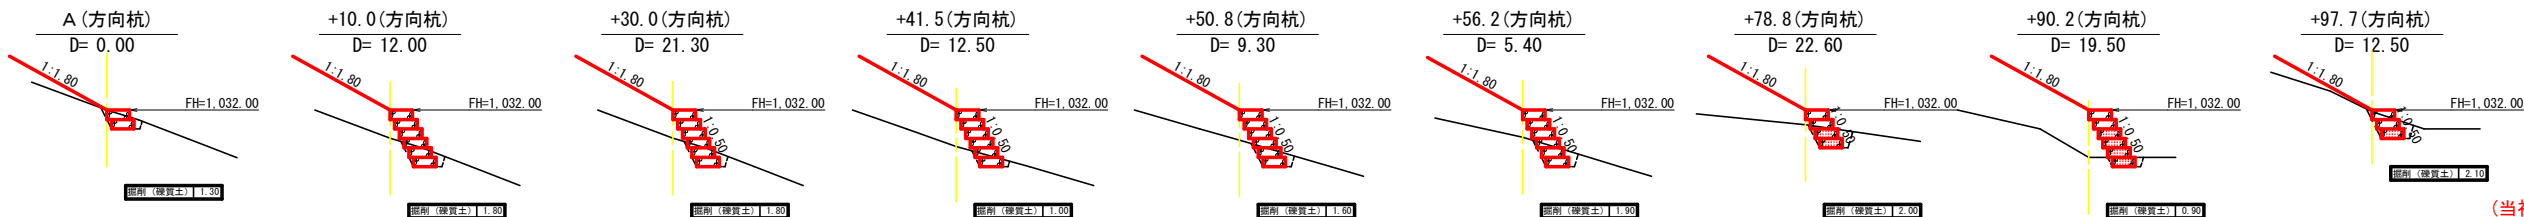

鋼製フトン簀掘削土工計算表

測点	距離	断面積	平均断面積	体積
A	0.00	1.30		
+10.0	12.00	1.80	1.55	18.60
+30.0	21.30	1.80	1.80	38.34
+41.5	12.50	1.00	1.40	17.50
+50.8	9.30	1.60	1.30	12.09
+56.2	5.40	1.90	1.75	9.45
+78.8	22.60	2.00	1.95	44.07
+90.2	19.50	0.90	1.45	28.28
+97.7	12.50	2.10	1.50	18.75
合計	115.10			187.08


+78.8までの合計

140.05




(当初)

路線名	生実八重地線 八重地工区	事業名	R8徳林 林開生実八重地線八重地上勝町 開設工事
林道区分	木材集積場	級別区分	2種2級 設計速度 15 km/h
年度	令和 8 年度	施工主体	徳 島 県
名 称	展開図面 (鋼製フトン簀工) 1 葉中 1 番		
施工地	徳 島 県 勝 浦 郡 上 勝 町		
縮 尺	1/200	図面番号	1 3
審査者	設計者		
測 点	NO.0 ~ NO.0+97.7		


盛土排水材敷設 展開図 S=1/300

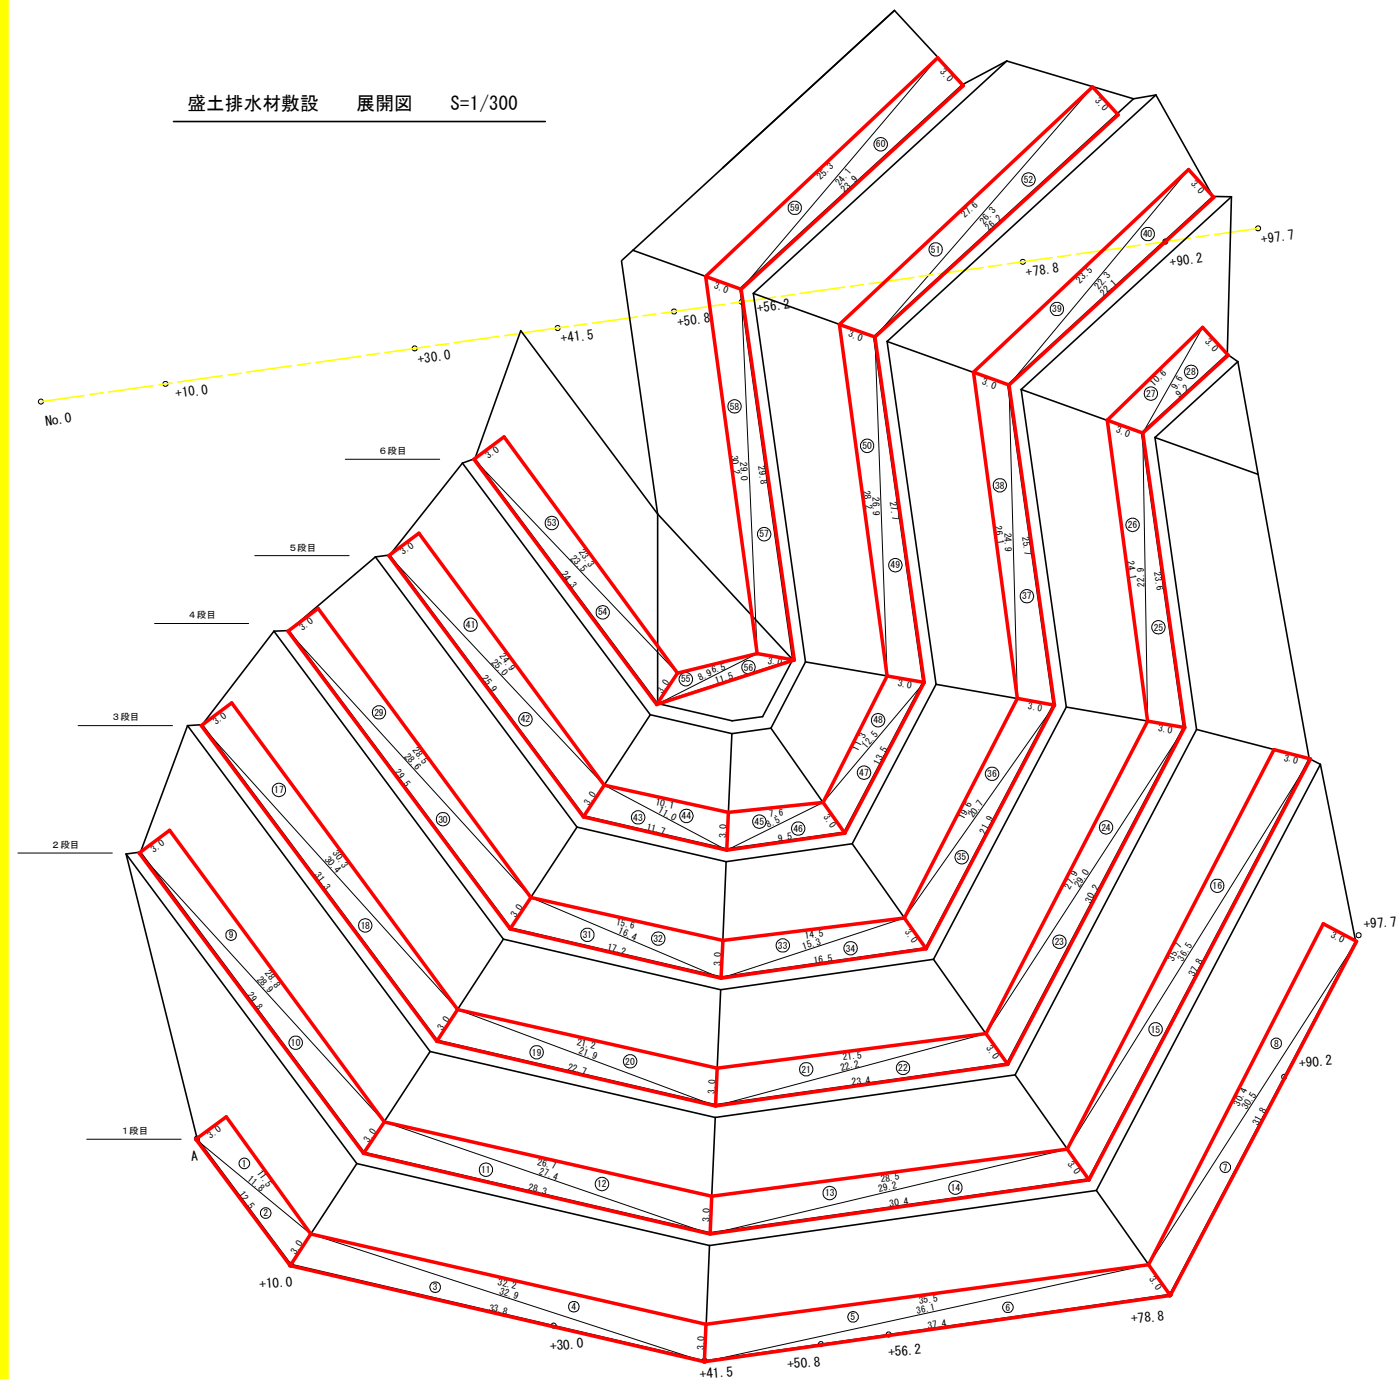

丸太筋工(1本)定規図

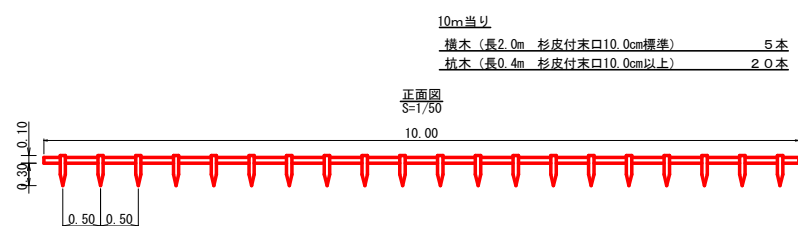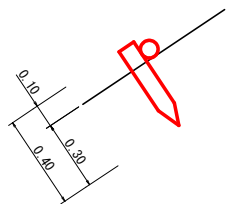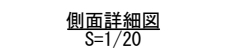

丸太筋工 (2本筋)
S=1/20

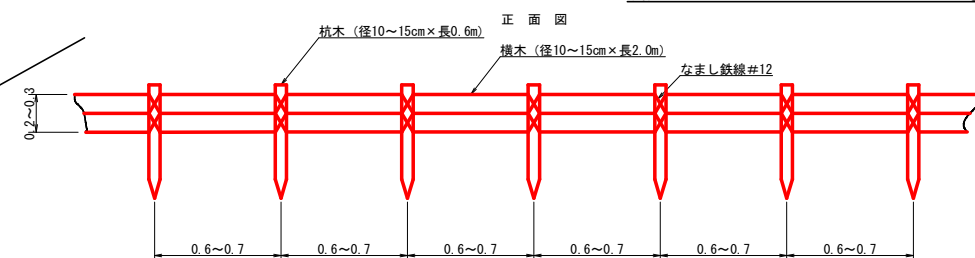

盛土排水材 長纖維不織布 EX-60 t=3.0mm

6段目				
符号	辺A	辺B	辺C	面積
53	23.5	23.3	3.0	34.95
54	24.3	3.0	23.5	34.48
55	8.9	6.5	3.0	6.80
56	11.5	3.0	8.9	7.55
57	29.8	29.0	3.0	42.45
58	30.2	29.0	3.0	40.64
59	25.3	3.0	24.1	33.89
60	24.1	23.9	3.0	35.85
合計				236.61

盛土排水材 長纖維不織布 EX-60 t=3.0mm

5段目				
符号	辺A	辺B	辺C	面積
41	25.0	24.9	3.0	37.34
42	25.9	3.0	25.0	36.35
43	11.7	11.0	3.0	16.41
44	11.0	3.0	10.1	14.94
45	8.5	7.6	3.0	11.32
46	9.5	3.0	8.5	12.55
47	13.5	12.5	3.0	18.26
48	12.5	3.0	11.3	16.23
49	27.7	26.9	3.0	39.41
50	28.2	26.9	3.0	37.19
51	27.6	3.0	26.3	36.38
52	26.3	26.2	3.0	39.29
合計				315.67

盛土排水材 長纖維不織布 EX-60 t=3.0mm

4段目				
符号	辺A	辺B	辺C	面積
29	28.6	28.5	3.0	42.74
30	29.5	3.0	28.6	41.51
31	17.2	16.4	3.0	24.19
32	16.4	3.0	15.6	23.03
33	15.3	14.5	3.0	21.43
34	16.5	3.0	15.3	21.76
35	21.9	20.7	3.0	29.21
36	20.7	3.0	19.6	28.04
37	25.7	24.9	3.0	36.51
38	26.1	24.9	3.0	35.00
39	23.5	3.0	22.3	31.41
40	22.3	22.1	3.0	33.15
合計				367.98

盛土排水材 長纖維不織布 EX-60 t=3.0mm

3段目				
符号	辺A	辺B	辺C	面積
17	30.4	30.3	3.0	45.44
18	31.3	3.0	30.4	44.09
19	22.7	21.9	3.0	32.17
20	21.9	3.0	21.2	31.36
21	22.2	21.5	3.0	31.80
22	23.4	3.0	22.2	31.28
23	30.2	29.0	3.0	40.64
24	29.0	3.0	27.9	39.65
25	23.6	22.9	3.0	33.84
26	24.1	22.9	3.0	32.24
27	10.6	3.0	9.6	14.13
28	9.6	9.2	3.0	13.80
合計				390.44


盛土排水材 長纖維不織布 EX-60 t=3.0mm

2段目				
符号	辺A	辺B	辺C	面積
9	28.9	28.8	3.0	43.19
10	29.8	3.0	28.9	41.94
11	28.3	27.4	3.0	39.79
12	27.4	3.0	26.7	39.39
13	29.2	28.5	3.0	42.02
14	30.4	3.0	29.2	40.92
15	37.8	36.5	3.0	50.18
16	36.5	3.0	35.7	52.14
合計				349.57


盛土排水材 長纖維不織布 EX-60 t=3.0mm

1段目				
符号	辺A	辺B	辺C	面積
1	11.8	11.5	3.0	17.2
2	12.5	3.0	11.8	17.5
3	33.8	32.9	3.0	47.6
4	32.9	3.0	32.2	47.4
5	36.1	35.5	3.0	52.5
6	37.4	3.0	36.1	49.6
7	31.8	30.5	3.0	42.0
8	30.5	3.0	30.4	45.5
合計				319.7

断面図 1/10

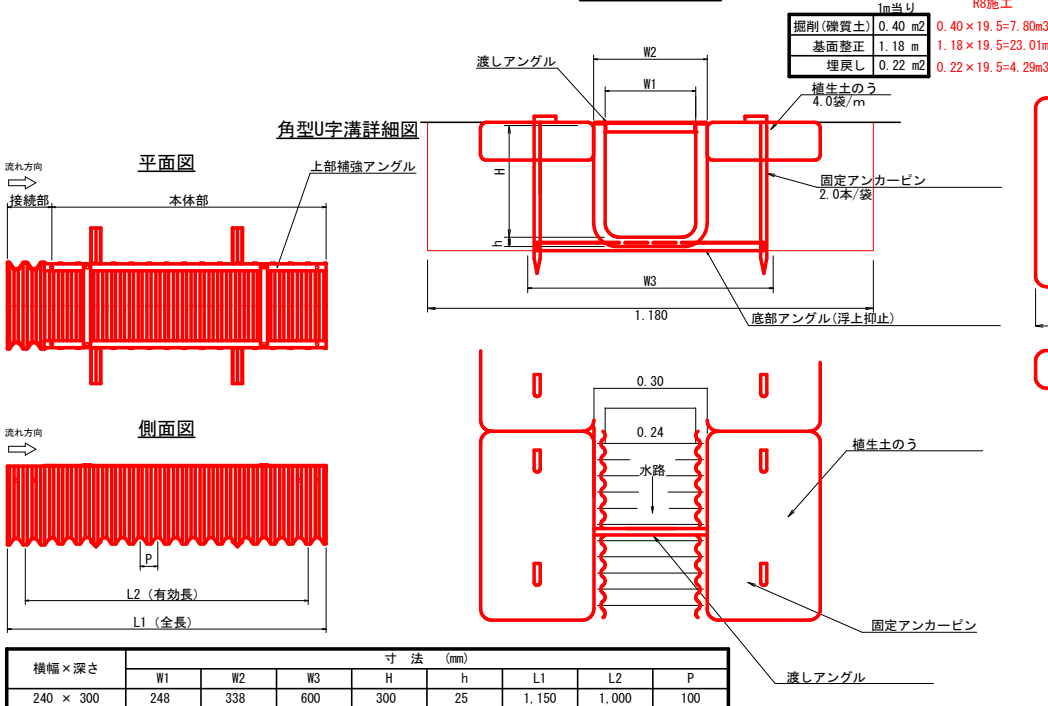


標準断面区
S=1/200

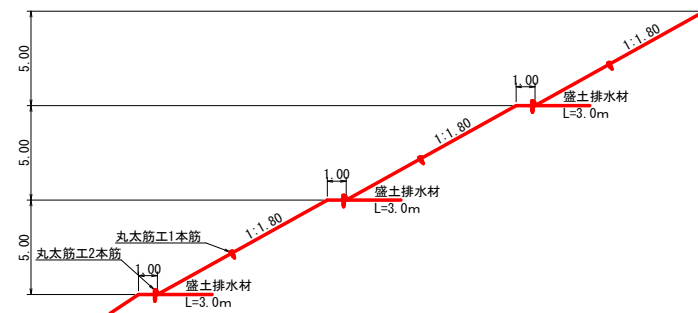


- * 盛土排水材の敷設範囲については現地状況に応じて変更すること。
- * 盛土排水材L3.0mの内、0.10m程度は土羽面に出す事。

礫暗渠工（Cタイプ）詳細図
S=1/20

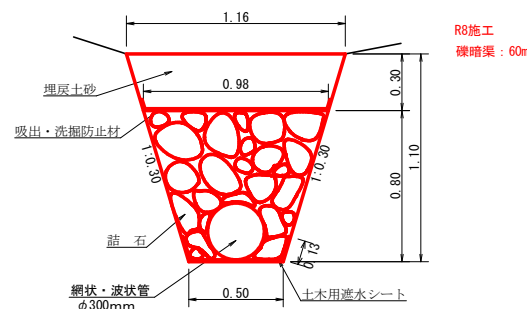

確 暗 渠 工 (Cタイプ) 1.0m当たり		
中 詰 石	1/2 (0.50+0.98) × 0.80-0.07	0.52m ³
網状・波状管	φ300mm、ダブル構造	1.00m
土木用遮水シート	軟質塩化ビニルシート 厚1.0mm	0.76m ²
吸出・洗掘防止材	不織布 厚10.0mm	1.00m ²
掘削 (確質土)	1/2 (0.50+1.16) × 1.10	0.91m ³
埋 戻 し	1/2 (0.98+1.16) × 0.30	0.32m ³


植生土のう仕上寸法

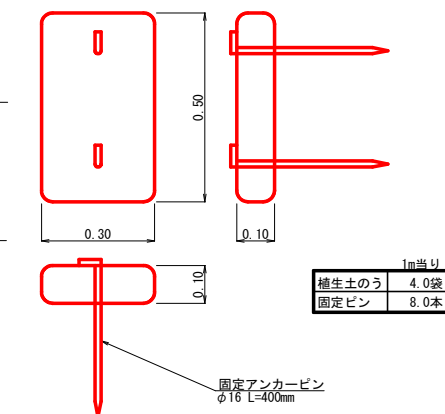

(当初)


路線名	生実八重地線 八重地工区	事業名	R 8 徳林 林開生実八重地線八重地 上勝町 開設工事		
林道区分	木材集積場	級別区分	2 級	設計速度	15 km
年 度	令和 8 年度	施工主体	徳 島 県		
名 称	構造図面		2 葉中	1 番	
施工地	徳 島 県 勝 浦 郡 上 勝 町				
縮 尺	1/300	図面番号	1 4		
審査者			設計者		
測 点	NO.0 ~ NO.0+97.7				

集水枡 1 展開図

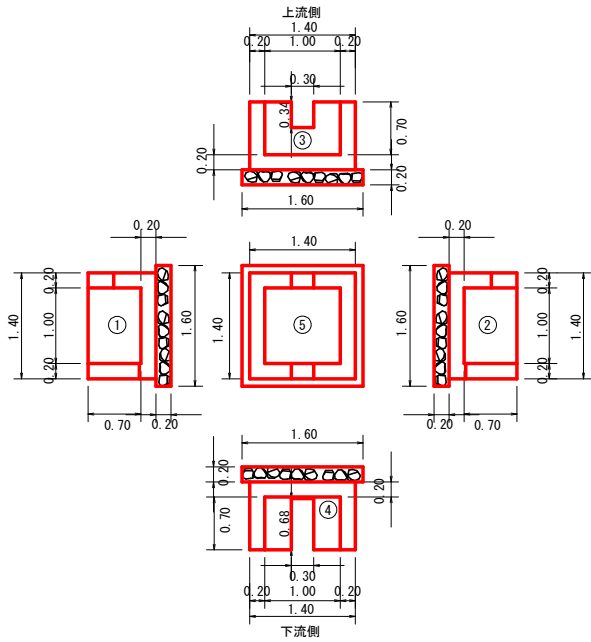


呑口数量計算			
種別	番号	計 算 式	数 量
コンクリート	1	$1.40 \times 0.90 \times 0.20$	0.25
	2	$1.40 \times 0.90 \times 0.20$	0.25
	3	$1.00 \times 0.90 \times 0.20$	0.18
	4	$1.00 \times 0.90 \times 0.20$	0.18
	5	$1.00 \times 0.30 \times 0.20$	-0.04
型枠	1	1.40×0.90	1.26
	2	1.00×0.90	0.90
	3	1.40×0.90	1.26
	4	1.00×0.90	0.90
	5	1.00×0.90	0.90
	6	$0.34 \times 0.30 \times 2$	-0.20
	7	1.40×0.90	1.26
	8	1.00×0.90	0.90
	9	$0.68 \times 0.30 \times 2$	-0.41
	10	合計	8.03m ²
基礎整正		1.60×1.60	2.56m ²
基礎築石		1.60×1.60	2.56m ²
掘削(硬質土)		$2.00 \times 2.00 \times 1.10$	4.40m ³

集水枡 2 展開図

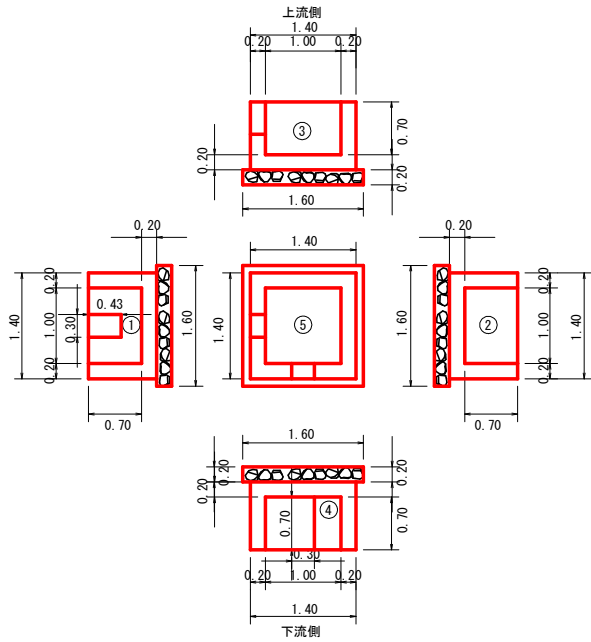


呑口数量計算			
種別	番号	計 算 式	数 量
コンクリート	1	$1.40 \times 0.90 \times 0.20$	0.25
	2	$1.40 \times 0.90 \times 0.20$	0.25
	3	$1.00 \times 0.90 \times 0.20$	0.18
	4	$1.00 \times 0.90 \times 0.20$	0.18
	5	$1.00 \times 0.30 \times 0.20$	-0.04
型枠	1	1.40×0.90	1.26
	2	1.00×0.90	0.90
	3	1.40×0.90	1.26
	4	1.00×0.90	0.90
	5	1.00×0.90	0.90
	6	$0.43 \times 0.30 \times 2$	-0.26
	7	1.40×0.90	1.26
	8	1.00×0.90	0.90
	9	$0.70 \times 0.30 \times 2$	-0.42
	10	合計	7.99m ²
基礎整正		1.60×1.60	2.56m ²
基礎築石		1.60×1.60	2.56m ²
掘削(硬質土)		$2.00 \times 2.00 \times 1.10$	4.40m ³

集水枡 3 展開図

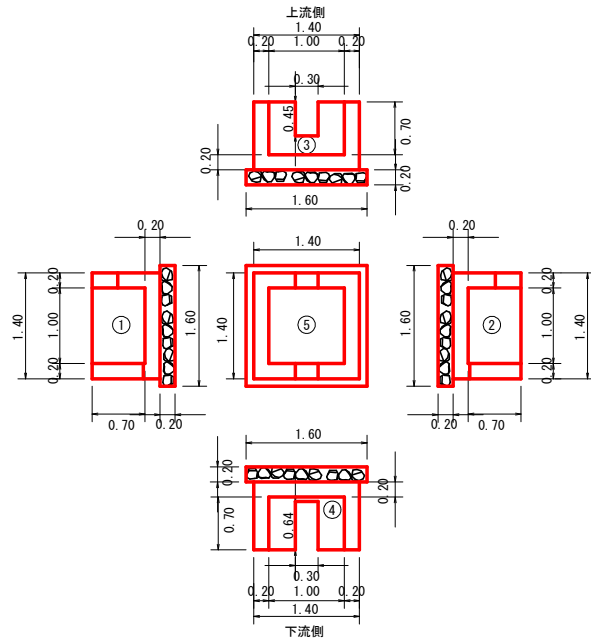


呑口数量計算			
種別	番号	計 算 式	数 量
コンクリート	1	$1.40 \times 0.90 \times 0.20$	0.25
	2	$1.40 \times 0.90 \times 0.20$	0.25
	3	$1.00 \times 0.90 \times 0.20$	0.18
	4	$1.00 \times 0.90 \times 0.20$	0.18
	5	$1.00 \times 0.30 \times 0.20$	-0.04
型枠	1	1.40×0.90	1.26
	2	1.00×0.90	0.90
	3	1.40×0.90	1.26
	4	1.00×0.90	0.90
	5	1.00×0.90	0.90
	6	$0.45 \times 0.30 \times 2$	-0.27
	7	1.40×0.90	1.26
	8	1.00×0.90	0.90
	9	$0.64 \times 0.30 \times 2$	-0.38
	10	合計	7.99m ²
基礎整正		1.60×1.60	2.56m ²
基礎築石		1.60×1.60	2.56m ²
掘削(硬質土)		$2.00 \times 2.00 \times 1.10$	4.40m ³

集水枡 4 展開図

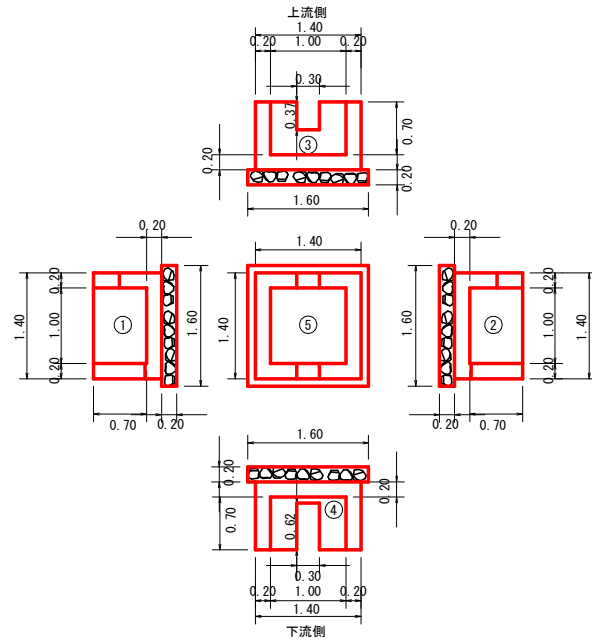


呑口数量計算			
種別	番号	計 算 式	数 量
コンクリート	1	$1.40 \times 0.90 \times 0.20$	0.25
	2	$1.40 \times 0.90 \times 0.20$	0.25
	3	$1.00 \times 0.90 \times 0.20$	0.18
	4	$1.00 \times 0.90 \times 0.20$	0.18
	5	$1.00 \times 0.30 \times 0.20$	-0.04
型枠	1	1.40×0.90	1.26
	2	1.00×0.90	0.90
	3	1.40×0.90	1.26
	4	1.00×0.90	0.90
	5	1.00×0.90	0.90
	6	$0.37 \times 0.30 \times 2$	-0.22
	7	1.40×0.90	1.26
	8	1.00×0.90	0.90
	9	$0.62 \times 0.30 \times 2$	-0.37
	10	合計	8.05m ²
基礎整正		1.60×1.60	2.56m ²
基礎築石		1.60×1.60	2.56m ²
掘削(硬質土)		$2.00 \times 2.00 \times 1.10$	4.40m ³

集水枡 5 展開図

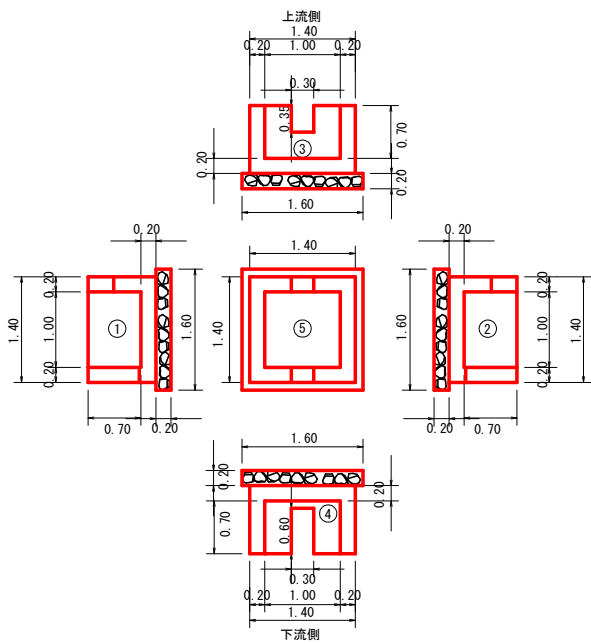

呑口数量計算			
種別	番号	計 算 式	数 量
コンクリート	1	$1.40 \times 0.90 \times 0.20$	0.25
	2	$1.40 \times 0.90 \times 0.20$	0.25
	3	$1.00 \times 0.90 \times 0.20$	0.18
	4	$1.00 \times 0.90 \times 0.20$	0.18
	5	$1.00 \times 0.30 \times 0.20$	-0.04
型枠	1	1.40×0.90	1.26
	2	1.00×0.90	0.90
	3	1.40×0.90	1.26
	4	1.00×0.90	0.90
	5	1.00×0.90	0.90
	6	$0.35 \times 0.30 \times 2$	-0.21
	7	1.40×0.90	1.26
	8	1.00×0.90	0.90
	9	$0.60 \times 0.30 \times 2$	-0.36
	10	合計	8.07m ²
基礎整正		1.60×1.60	2.56m ²
基礎築石		1.60×1.60	2.56m ²
掘削(硬質土)		$2.00 \times 2.00 \times 1.10$	4.40m ³


集水枡 6 展開図

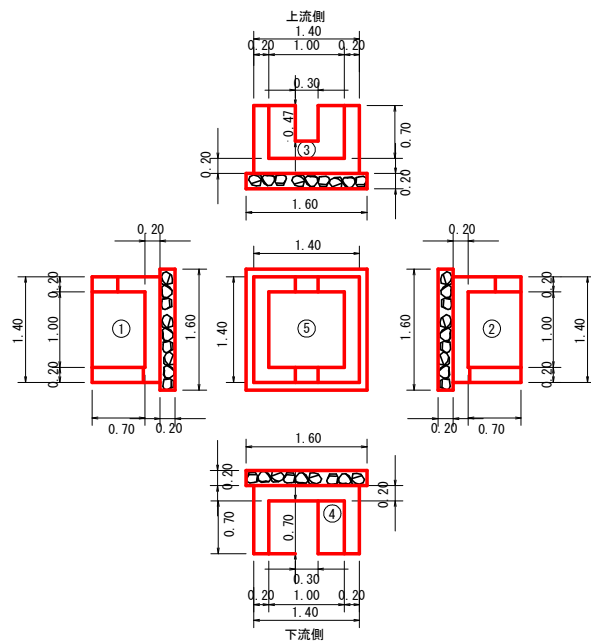

呑口数量計算			
種別	番号	計 算 式	数 量
コンクリート	1	$1.40 \times 0.90 \times 0.20$	0.25
	2	$1.40 \times 0.90 \times 0.20$	0.25
	3	$1.00 \times 0.90 \times 0.20$	0.18
	4	$1.00 \times 0.90 \times 0.20$	0.18
	5	$1.00 \times 0.30 \times 0.20$	-0.04
型枠	1	1.40×0.90	1.26
	2	1.00×0.90	0.90
	3	1.40×0.90	1.26
	4	1.00×0.90	0.90
	5	1.00×0.90	0.90
	6	$0.47 \times 0.30 \times 2$	-0.28
	7	1.40×0.90	1.26
	8	1.00×0.90	0.90
	9	$0.70 \times 0.30 \times 2$	-0.42
	10	合計	7.94m ²
基礎整正		1.60×1.60	2.56m ²
基礎築石		1.60×1.60	2.56m ²
掘削(硬質土)		$2.00 \times 2.00 \times 1.10$	4.40m ³




(当初)

路線名	生実八重地線八重地工区	事業名	R8徳林 林間生実八重地線八重地上勝町 開設工事		
林道区分	木材集積場	級別区分	2 級	設計速度	15 km/h
年 度	令和 8 年度	施工主体	徳 島 県		
名 称	構造図面	2 葉中	2 番		
施工地	徳 島 県 勝 浦 郡 上 勝 町				
縮 尺	1/50	図面番号	1 5		
審査者		設計者			
測 点	NO.0 ～ NO.0+97.7				


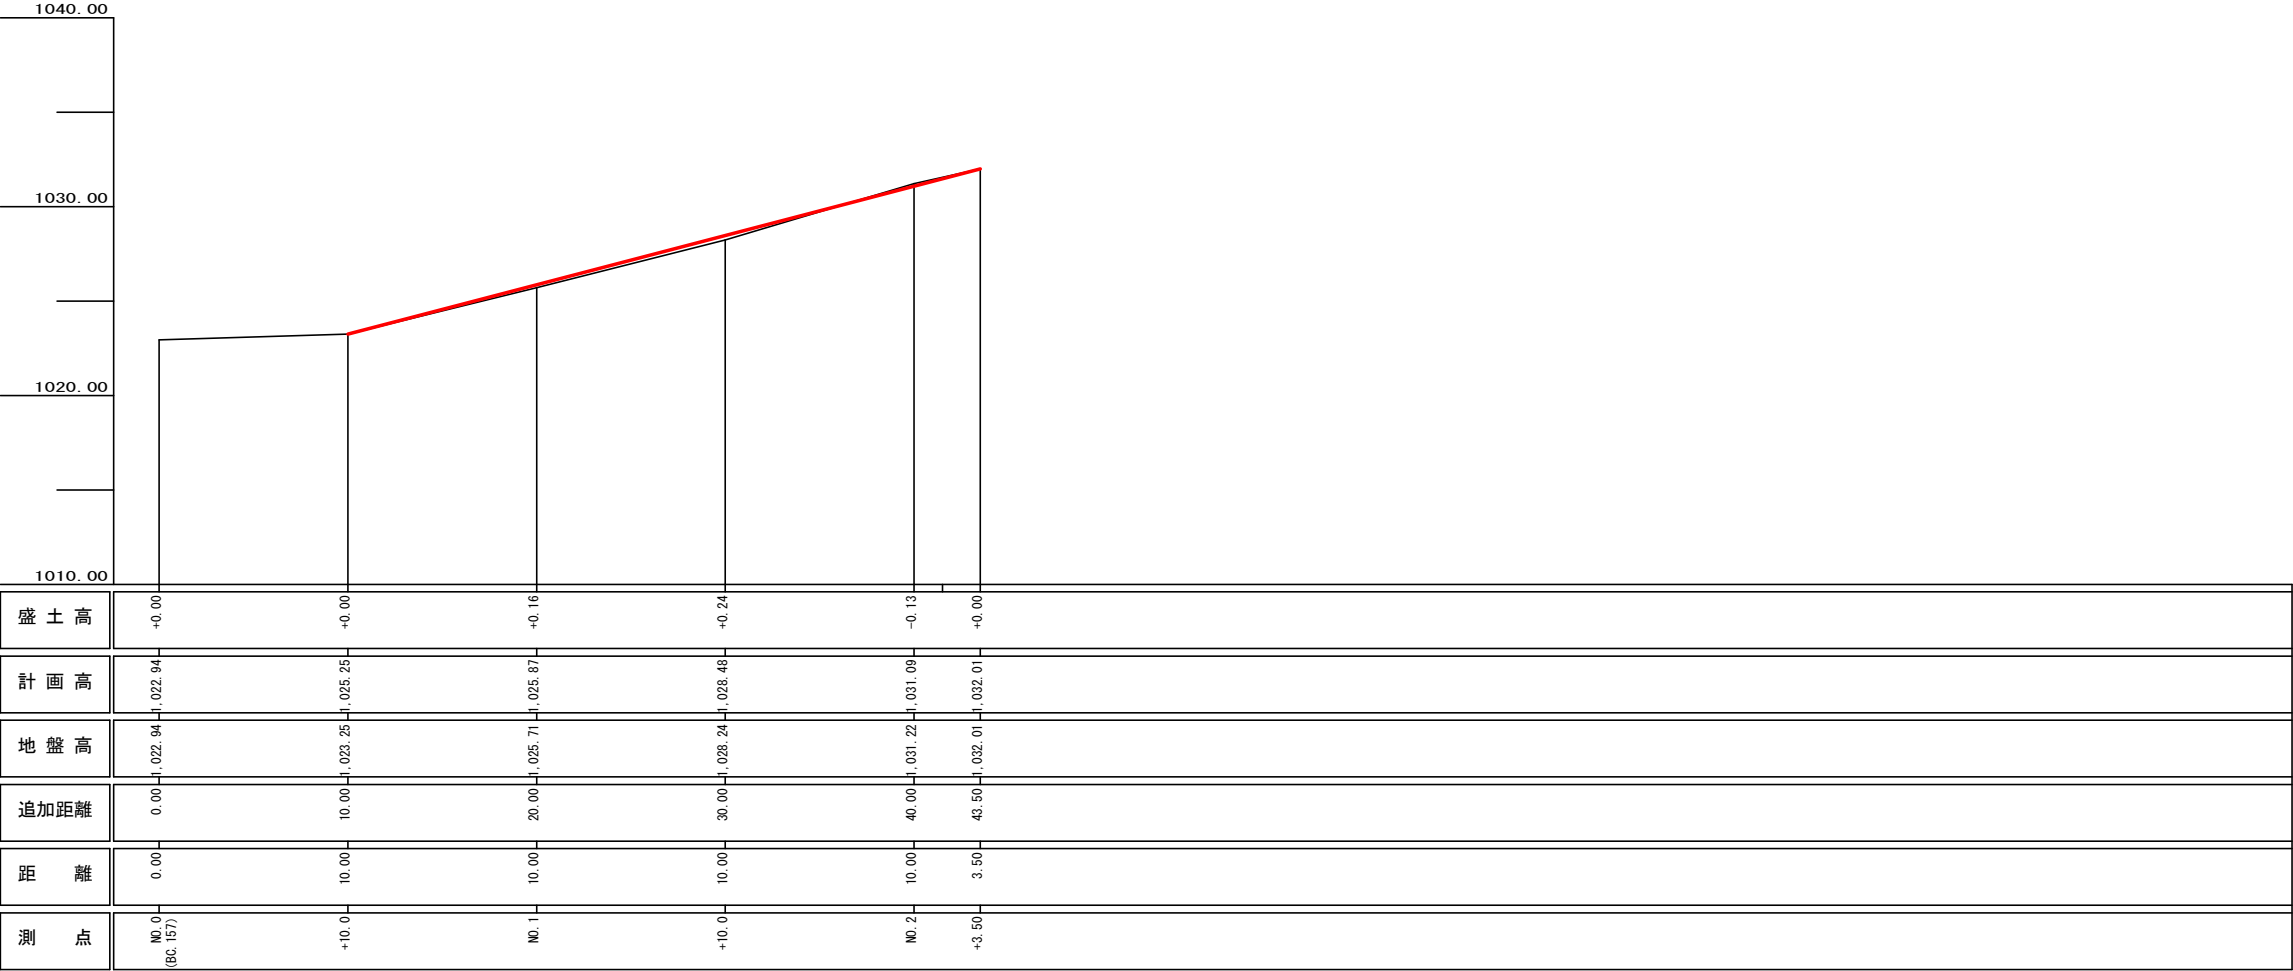


(当初)


路線名	生実八重地線 八重地工区	事業名	R8徳林 林開生実八重地八重地上勝町 開設工事		
林道区分	木材集積場	級別区分	2種2級	設計速度	15 km/h
年 度	令和 8 年度	施工主体	徳 島 県		
名 称	縦断図面 1 葉中 1 番				
施工地	徳 島 県 勝 浦 郡 上 勝 町				
縮 尺	1/200	図面番号	1 6		
審査者		設計者			
測 点	NO.0 ~ NO.2+3.50				

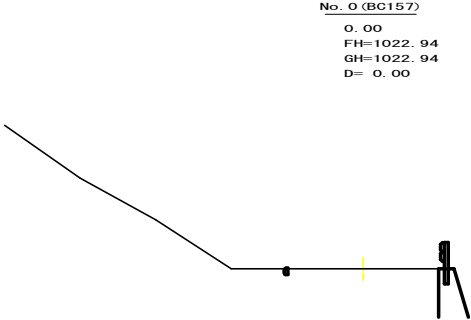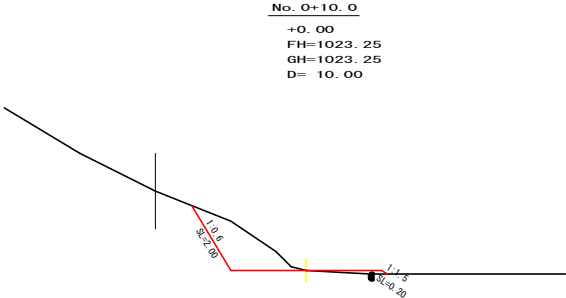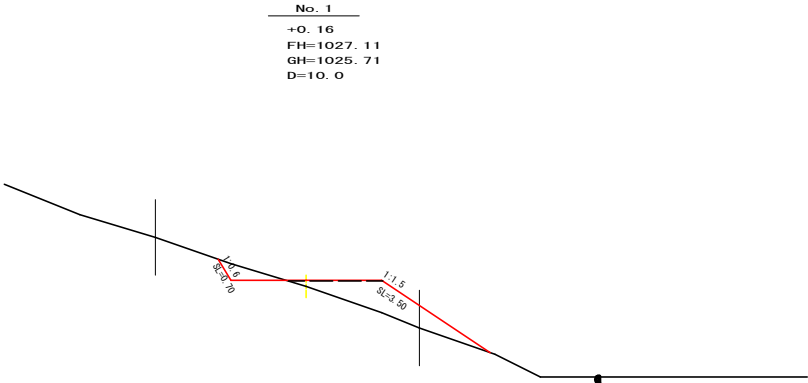

測点	No. 1	点間距離	10.00 m
偏心距離	(切土: m, 盛土: m)		
	(法面左: m, 法面右: m)		
名称・種別・細別			
掘削(切土)	オープン	硬質土	
	カット	軟岩(比率)	(:)
	片切	硬質土	0.40
		軟岩(比率)	(:)
盛土	路床盛土	4.0m以上	
		2.5m以上4.0m未満	
		2.5m未満	
	路体盛土	4.0m以上	0.00
		2.5m以上4.0m未満	0.10
		2.5m未満	2.30
	補強盛土	-	
掘削(床掘)		硬質土	
		軟岩(比率)	(:)
埋戻し	埋戻(前)	-	
	埋戻(後)	埋戻C	
法面	機械整形	硬質土	
		軟岩1(A)	
土羽	削取整形	硬質土	
掘削(側溝堀)		硬質土	
		軟岩(比率)	(:)
路面工	コンクリート	(t=15cm)	

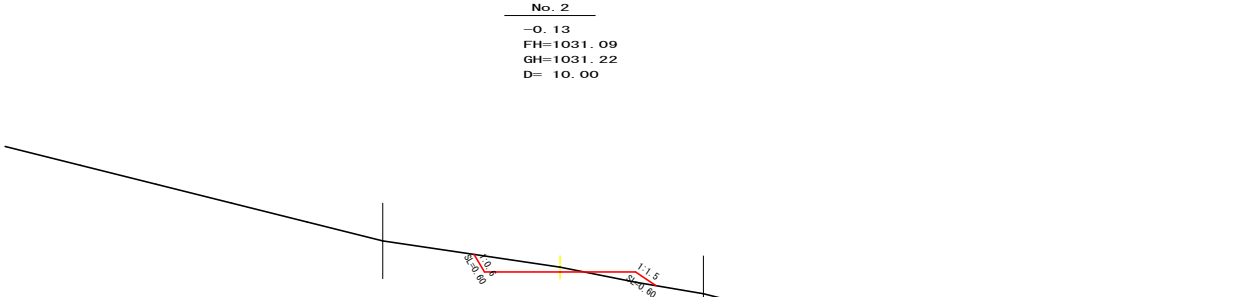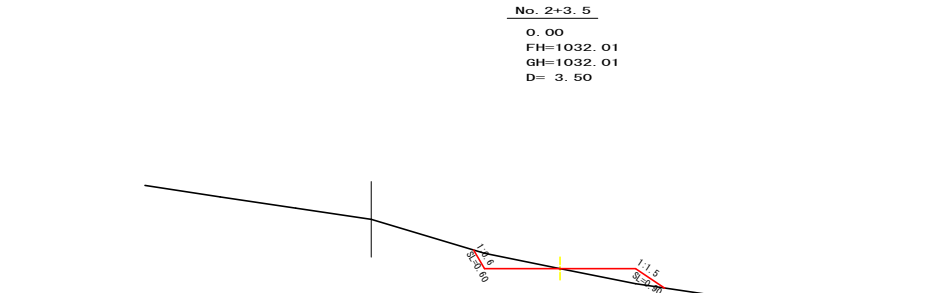

測点	No. 0+10.0	点間距離	10.00 m
偏心距離	(切土: m, 盛土: m)		
	(法面左: m, 法面右: m)		
名称・種別・細別			
掘削(切土)	オープン	硬質土	
	カット	軟岩(比率)	(:)
	片切	硬質土	1.90
		軟岩(比率)	(:)
盛土	路床盛土	4.0m以上	
		2.5m以上4.0m未満	
		2.5m未満	
	路体盛土	4.0m以上	0.00
		2.5m以上4.0m未満	0.10
		2.5m未満	0.10
	補強盛土	-	
掘削(床掘)		硬質土	
		軟岩(比率)	(:)
埋戻し	埋戻(前)	-	
	埋戻(後)	埋戻C	
法面	機械整形	硬質土	
		軟岩1(A)	
土羽	削取整形	硬質土	
掘削(側溝堀)		硬質土	
		軟岩(比率)	(:)
路面工	コンクリート	(t=15cm)	

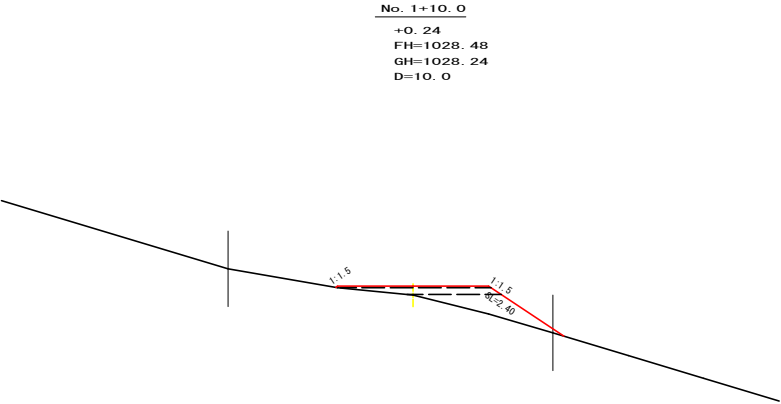



測点	No. 2+3.5	点間距離	3.50 m
偏心距離	(切土: m, 盛土: m)		
	(法面左: m, 法面右: m)		
名称・種別・細別			
掘削(切土)	オープン	硬質土	
	カット	軟岩(比率)	(:)
	片切	硬質土	0.50
		軟岩(比率)	(:)
盛土	路床盛土	4.0m以上	
		2.5m以上4.0m未満	
		2.5m未満	
	路体盛土	4.0m以上	
		2.5m以上4.0m未満	0.60
		2.5m未満	
	補強盛土	-	
掘削(床掘)		硬質土	
		軟岩(比率)	(:)
埋戻し	埋戻(前)	-	
	埋戻(後)	埋戻C	
法面	機械整形	硬質土	
		軟岩1(A)	
土羽	削取整形	硬質土	
掘削(側溝堀)		硬質土	
		軟岩(比率)	(:)
路面工	コンクリート	(t=15cm)	

測点	No. 2	点間距離	10.00 m
偏心距離	(切土: m, 盛土: m)		
	(法面左: m, 法面右: m)		
名称・種別・細別			
掘削(切土)	オープン	硬質土	
	カット	軟岩(比率)	(:)
	片切	硬質土	0.70
		軟岩(比率)	(:)
盛土	路床盛土	4.0m以上	
		2.5m以上4.0m未満	
		2.5m未満	
	路体盛土	4.0m以上	0.00
		2.5m以上4.0m未満	0.00
		2.5m未満	0.30
	補強盛土	-	
掘削(床掘)		硬質土	
		軟岩(比率)	(:)
埋戻し	埋戻(前)	-	
	埋戻(後)	埋戻C	
法面	機械整形	硬質土	
		軟岩1(A)	
土羽	削取整形	硬質土	
掘削(側溝堀)		硬質土	
		軟岩(比率)	(:)
路面工	コンクリート	(t=15cm)	

測点	No. 1+10.0	点間距離	10.00 m
偏心距離	(切土: m, 盛土: m)		
	(法面左: m, 法面右: m)		
名称・種別・細別			
掘削(切土)	オープン	硬質土	
	カット	軟岩(比率)	(:)
	片切	硬質土	0.00
		軟岩(比率)	(:)
盛土	路床盛土	4.0m以上	
		2.5m以上4.0m未満	
		2.5m未満	
	路体盛土	4.0m以上	0.20
		2.5m以上4.0m未満	0.60
		2.5m未満	1.20
	補強盛土	-	
掘削(床掘)		硬質土	
		軟岩(比率)	(:)
埋戻し	埋戻(前)	-	
	埋戻(後)	埋戻C	
法面	機械整形	硬質土	
		軟岩1(A)	
土羽	削取整形	硬質土	
掘削(側溝堀)		硬質土	
		軟岩(比率)	(:)
路面工	コンクリート	(t=15cm)	

(当初)

路線名	生実八重地線八重地工区	事業名	R8徳林 林間生実八重地線八重地上勝町 開設工事
林道区分	森林基幹道	級別区分	2種2級
年度	令和8年度	設計速度	20 km/h
名 称	横断面図	施工主体	徳島県
施工地	徳島県 勝浦郡 上勝町	1 葉中	1 番
縮 尺	1/100	図面番号	17
審査者		設計者	
測 点	NO.0 ~ NO.2+3.50		

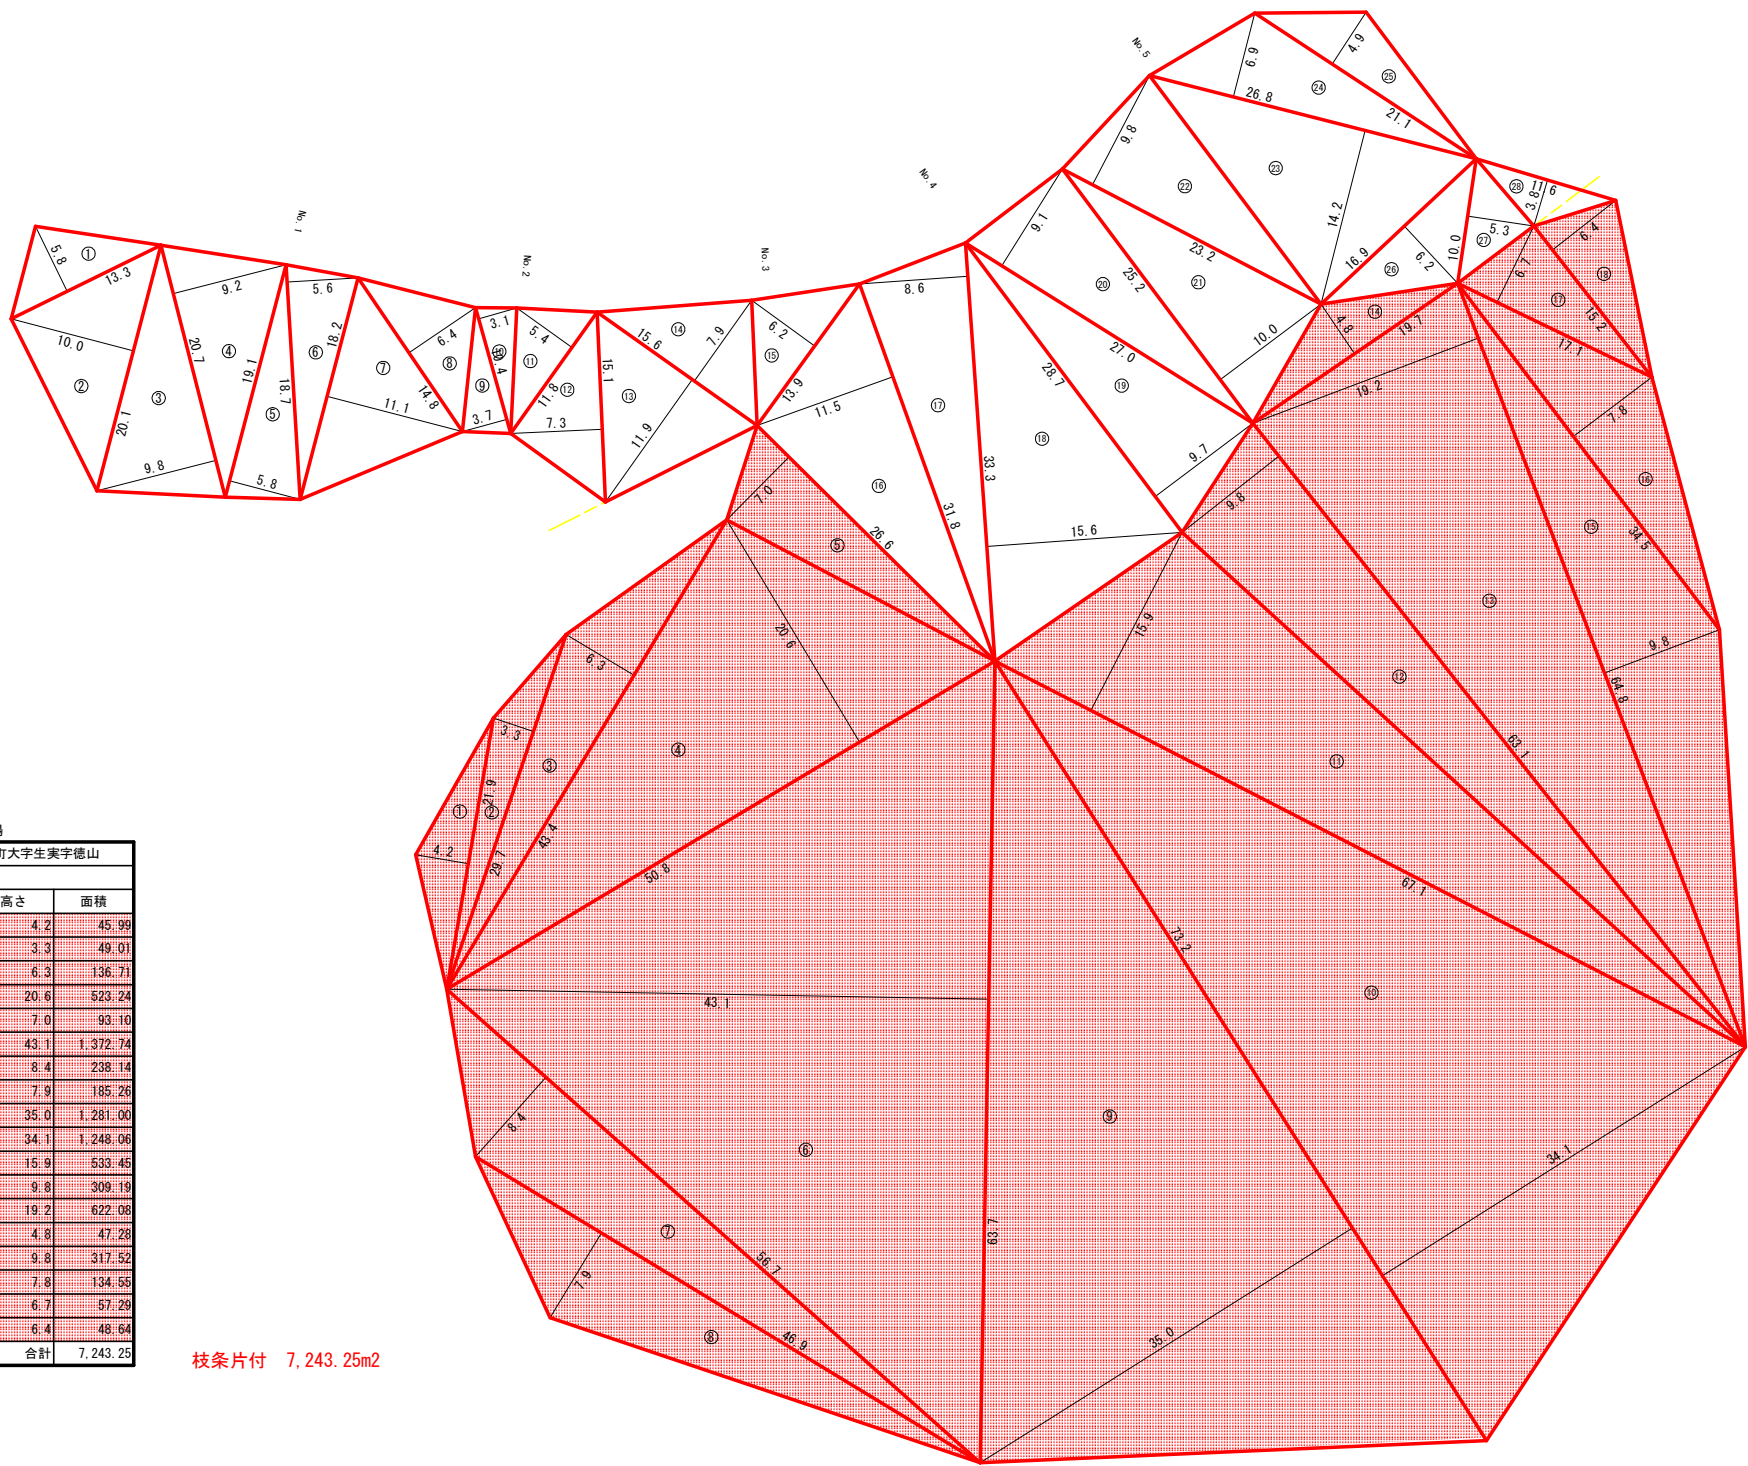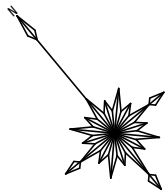


作業道			
地番	勝浦郡上勝町大字生実字徳山		
所有者	符号	底辺	高さ
	1	13.3	5.8
	2	20.1	10.0
	3	20.7	9.8
	4	20.7	9.2
	5	19.1	5.8
	6	18.7	5.6
	7	18.2	11.1
	8	14.8	6.4
	9	10.4	3.7
	10	10.4	3.1
	11	11.8	5.4
	12	15.1	7.3
	13	15.6	11.9
	14	15.6	7.9
	15	13.9	6.2
	16	31.8	11.5
	17	33.3	8.6
	18	33.3	15.6
	19	28.7	9.7
	20	27.0	9.1
	21	25.2	10.0
	22	23.2	9.8
	23	26.8	14.2
	24	26.8	6.9
	25	21.1	4.9
	26	16.9	6.2
	27	10.0	5.3
	28	11.6	3.8
	合計		2,434.59

木材集積場			
地番	勝浦郡上勝町大字生実字徳山		
所有者	符号	底辺	高さ
	1	21.9	4.2
	2	29.7	3.3
	3	43.4	6.3
	4	50.8	20.6
	5	26.6	7.0
	6	63.7	43.1
	7	56.7	8.4
	8	46.9	7.9
	9	73.2	35.0
	10	73.2	34.1
	11	67.1	15.9
	12	63.1	9.8
	13	64.8	19.2
	14	19.7	4.8
	15	64.8	9.8
	16	34.5	7.8
	17	17.1	6.7
	18	15.2	6.4
	合計		7,243.25


枝条片付 7,243.25m2

(当初)					
路線名	生実八重地線八重地工区		事業名	R8徳林 林開生実八重地線八重地上勝町 開設工事	
林道区分	作業道	木材集積場	級別区分	2種2級	設計速度 15 km/h
年 度	令和 8 年度		施工主体	徳 島 県	
名 称	丈量図面		2 葉中 1 番		
施工地	徳 島 県 勝 浦 郡 上 勝 町				
縮 尺	1/300		図面番号	1 8	
審査者			設計者		
測 点	NO.0 ~ NO.5+9.7		NO.0 ~ NO.0+97.7		

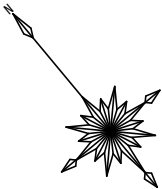

木材集積場丈量図
S=1/300

勝浦郡上勝町大字旭字コロビ石
(保安林)

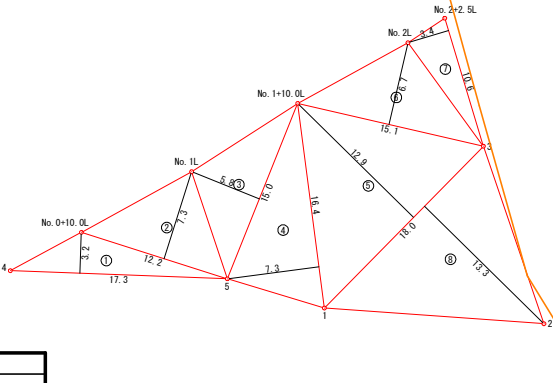

勝浦郡上勝町大字生実字徳山
(山林)

木材集積場面積計算表				
地番	勝浦郡上勝町大字旭字コロビ石			
所有者				
符号	底辺	高 さ	面 積	
1	17.3	3.2	27.68	
2	12.2	7.3	44.53	
3	15.0	5.8	43.50	
4	16.4	7.3	59.86	
5	18.0	12.9	116.10	
6	15.1	6.7	50.59	
7	10.6	3.4	18.02	
8	18.0	13.3	119.70	
	三斜面積			479.98

枝条片付 479.98m2

(当初)						
路線名	生実八重地線八重地工区		事業名	R8徳林 林開生実八重地線八重地上勝町 開設工事		
林道区分	作業道	木材集積場	級別区分	2種2級	設計速度	15 km/h
年 度	令和 8 年度		施工主体	徳 島 県		
名 称	丈量図面		2 葉中		2 番	
施工地	徳 島 県 勝 浦 郡 上 勝 町					
縮 尺	1/300		図面番号	1 9		
審査者			設計者			
測 点	NO.0 ~ NO.2+3.50		NO.0 ~ NO.0+97.7			