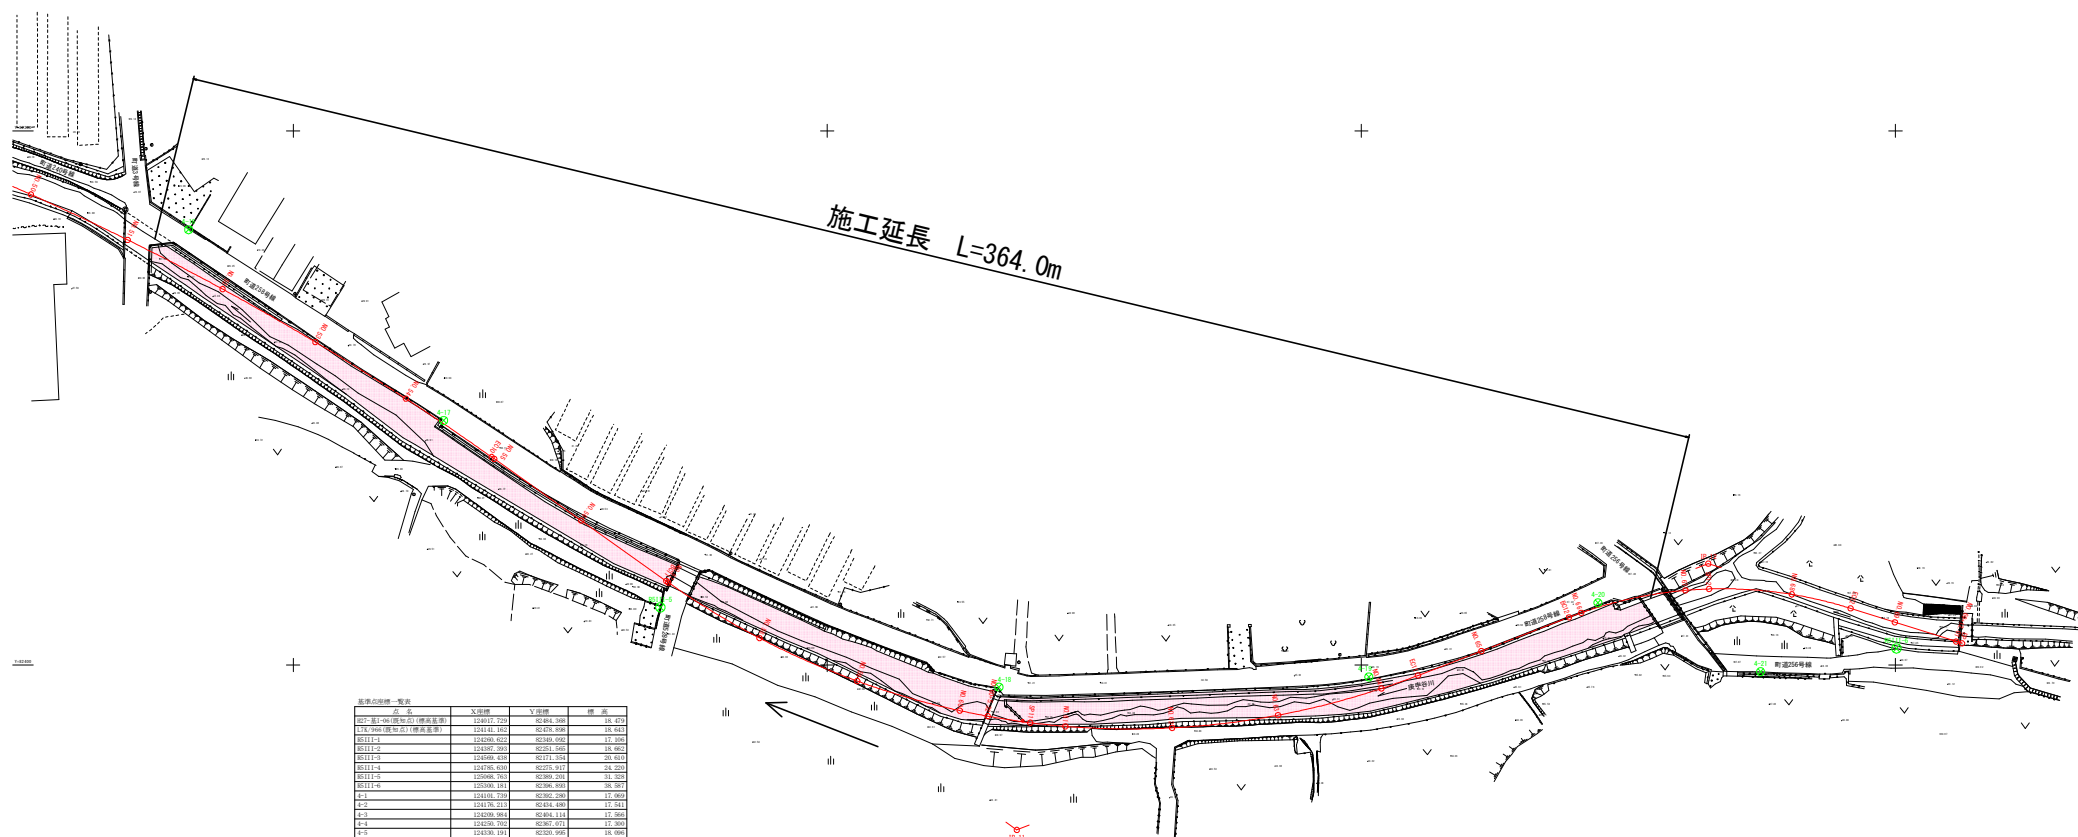


[illegible]

IP	時間分	LA	E	SL	SL	時間分	LA	E	SL	SL
IP1	17:00-17:10	59-51-55	50,000	24,500	11,480	66-52	17:05-17:15	59,500	24,500	11,544
IP2	17:10-17:20	59-51-55	50,000	25,515	11,485	66-52	17:20-17:30	59,500	25,515	11,544
IP3	17:20-17:30	59-51-55	50,000	25,515	11,485	66-52	17:30-17:40	59,500	25,515	11,544
IP4	17:30-17:40	59-51-55	45,000	22,190	11,480	66-52	17:40-17:50	45,000	22,190	11,544
IP5	17:40-17:50	59-51-55	45,000	22,190	11,480	66-52	17:50-18:00	45,000	22,190	11,544
IP6	17:50-18:00	59-51-55	45,000	22,190	11,480	66-52	18:00-18:10	45,000	22,190	11,544
IP7	18:10-18:20	59-51-55	45,000	21,685	11,415	66-52	18:20-18:30	45,000	21,685	11,544
IP8	18:30-18:40	59-51-55	45,000	21,685	11,415	66-52	18:40-18:50	45,000	21,685	11,544
IP9	18:50-19:00	59-51-55	45,000	21,685	11,415	66-52	19:00-19:10	45,000	21,685	11,544
IP10	19:10-19:20	59-51-55	45,000	21,685	11,415	66-52	19:20-19:30	45,000	21,685	11,544
IP11	19:30-19:40	59-51-55	45,000	21,685	11,415	66-52	19:40-19:50	45,000	21,685	11,544
IP12	19:50-20:00	59-51-55	45,000	21,685	11,415	66-52	20:00-20:10	45,000	21,685	11,544

実施設計図面

工事名	R8吉士 庚申谷川 上板・引野 河川維持工事		
路線名等	庚申谷川		
工事箇所	板野郡上板町引野		
図面名	平面図		
縮尺	1/500	図 面 番 号	1 / 4
会社名			
事業者名	徳島県土木整備部吉野川県土整備事務所		

$$S = 1/100$$


掘削(陸上部)	-
掘削(水中部)	

掘削(陸上部)	0.01
掘削(水中部)	0.07



掘削(陸上部)	0.1
掘削(水中部)	0.3







掘削(陸上部)	0.1
掘削(水中部)	0.4

掘削(陸上部)	-
掘削(水中部)	0.13

実施設計図面

工事名	R8吉土 庚申谷川 上板・引野 河川維持工事		
路線名等	庚申谷川		
工事箇所	板野郡上板町引野		
図面名	横断面		
縮尺	1/100	図面番 号	2 / 4
会社名			
事業者名	徳島県土木整備部吉野川川岸土整備事務所		






横断図 11
S=1/100

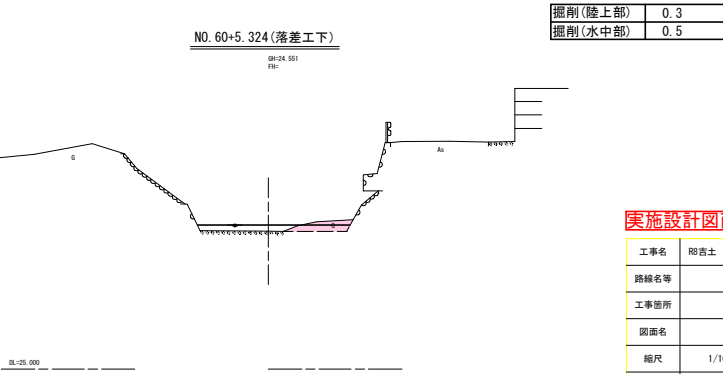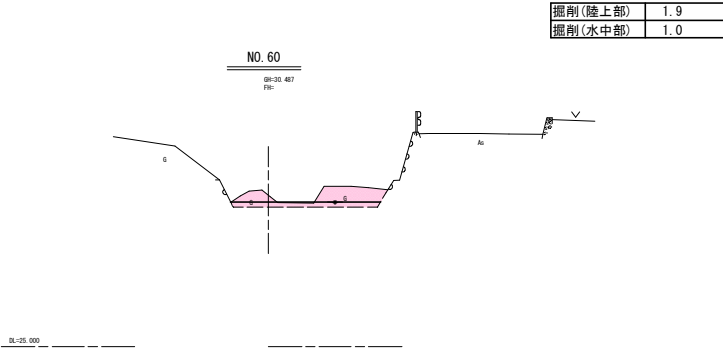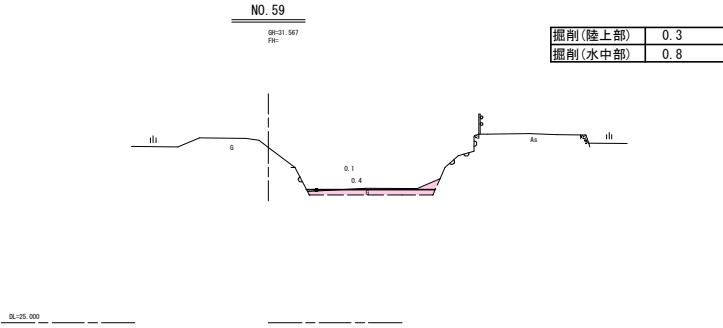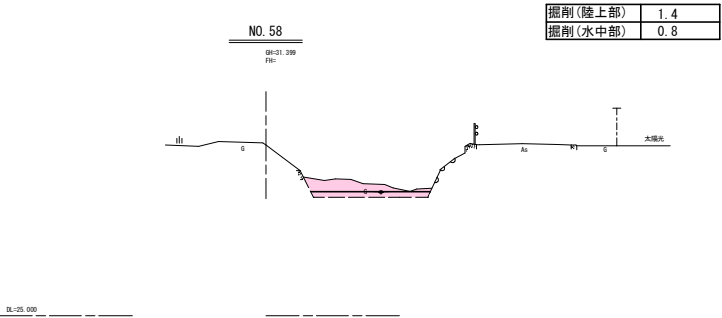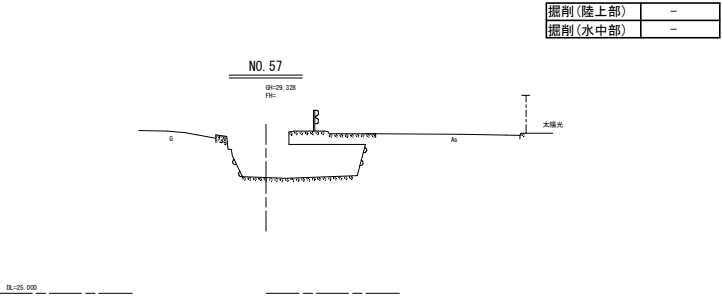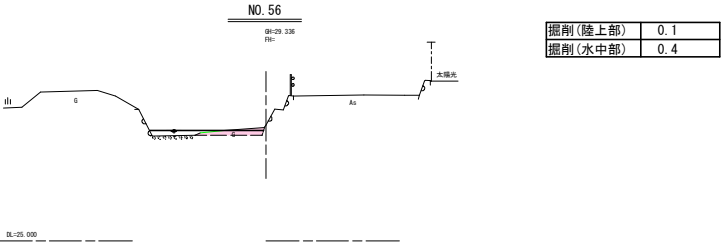

実施設計図面

工事名	R0吉土 庚申谷川 上板・引野 河川維持工事			
路線名等	庚申谷川			
工事箇所	板野郡上板町引野			
図面名	横断面			
縮尺	1/100	図面番号	3	4
会社名				
事業者名	徳島県県土整備部吉野川県土整備事務所			

横断図 12
S=1/100

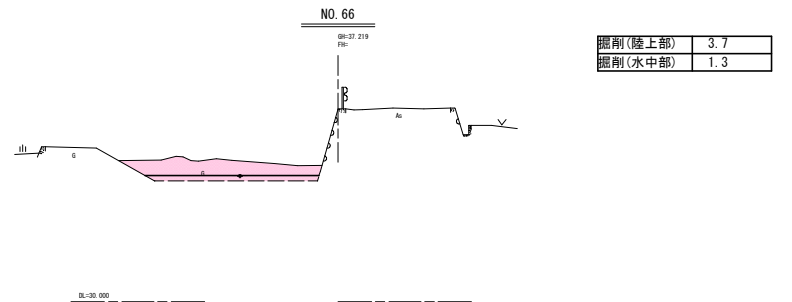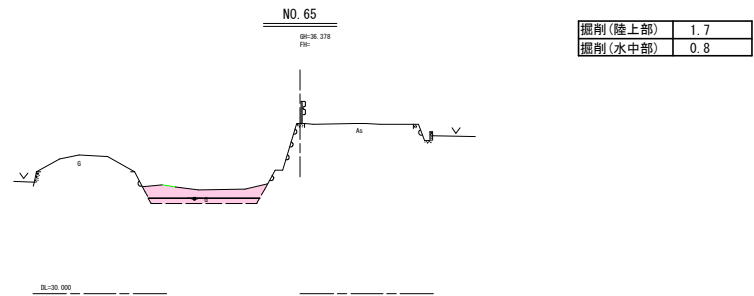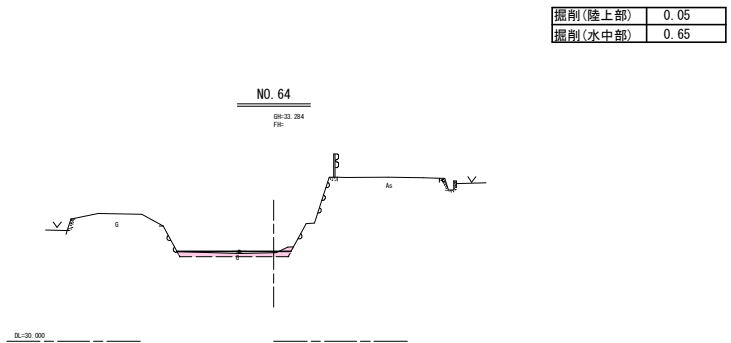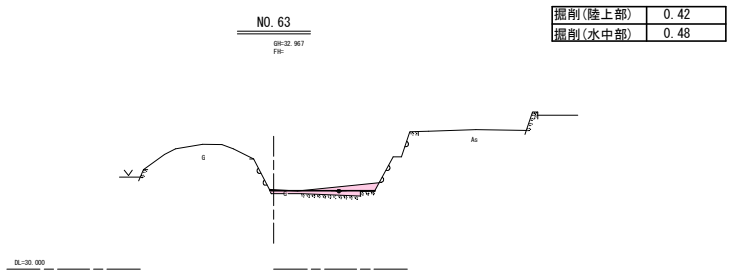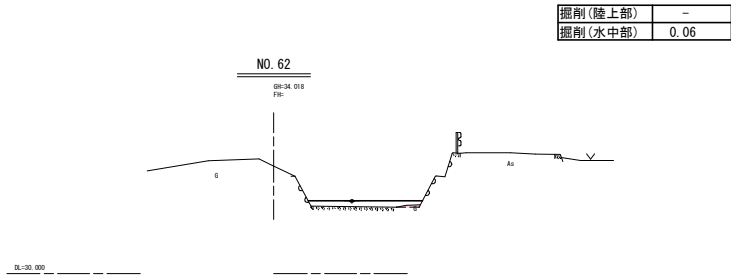

実施設計図面

工事名	昭吉土 庚申谷川 上板・引野 河川維持工事			
路線名等	庚申谷川			
工事箇所	板野郡上板町引野			
図面名	横断面			
縮尺	1/100	図面番号	4	/ 4
会社名				
事業者名	徳島県県土整備部吉野川県土整備事務所			