


平面図 (1)

S=1:2500


施工延長 L=300.0m

堤防天端舗装 A=1,930m² 車止めポスト設置4本

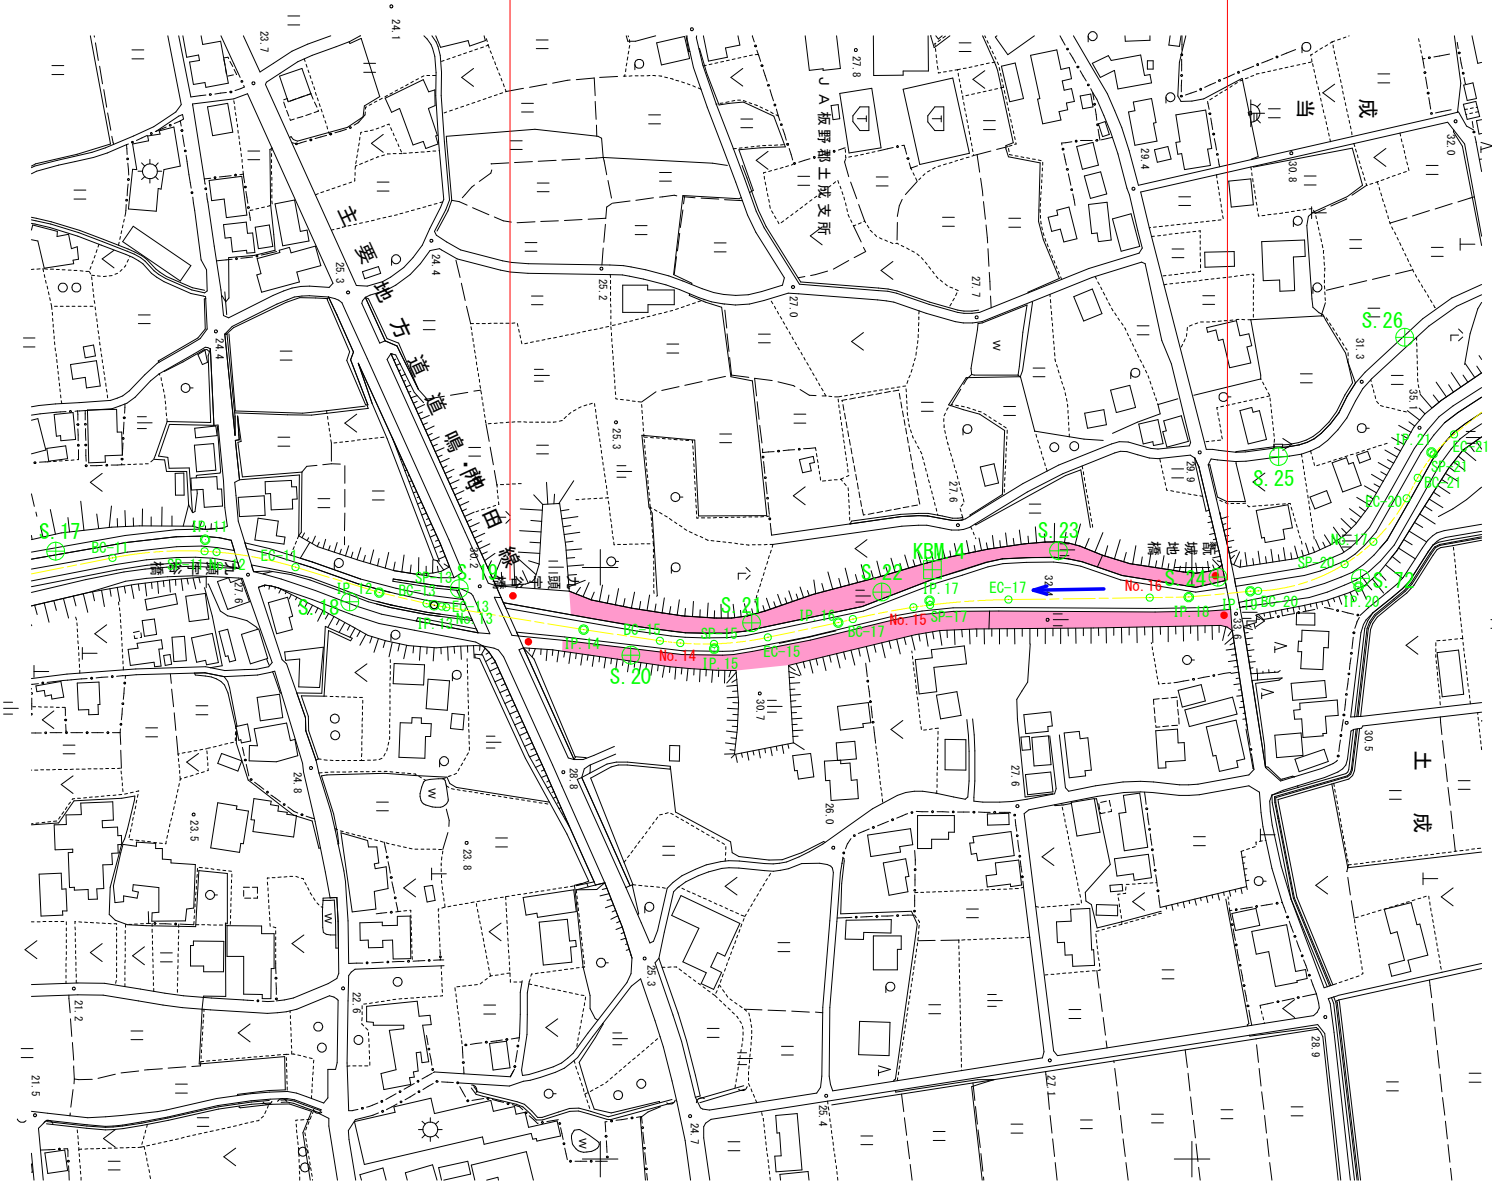

舗装工 (標準断面図・構造図)

S=1/10

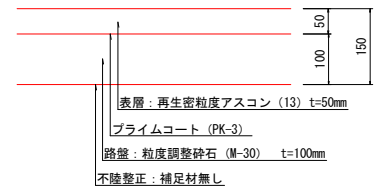

● 車止めポスト


当初設計図面

工事名	R8号土 九段平谷川 阿波・土成成当物 舗装工事		
路線名等	九段平谷川		
工事箇所	阿波市土成町成当物		
図面名	平面図		
縮尺	図面番号	1	4
会社名			
事業名	徳島県吉野川県土整備事務所		

横断面図 (1)


S=1:100

No. 12
GH=24.285
FH=

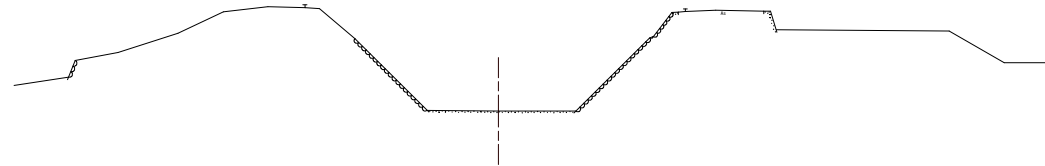


DL=20.000

No. 13
GH=25.150
FH=

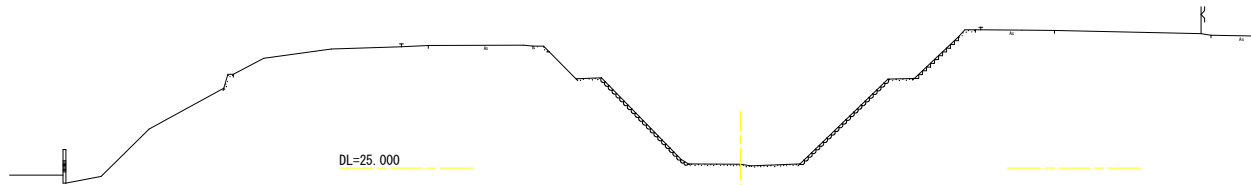

DL=25.000

No. 14
GH=25.981
FH=

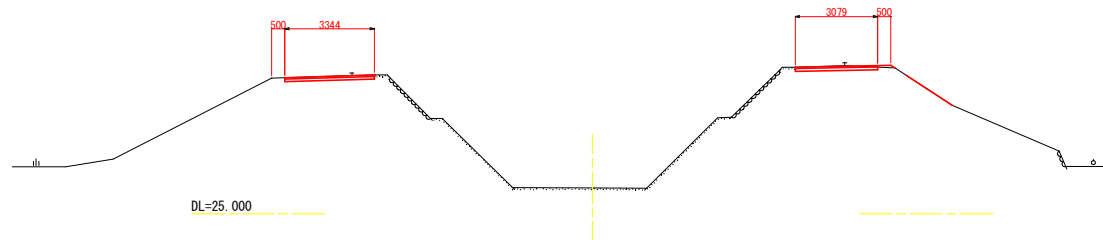

DL=25.000


当初設計図面

工事名	R 6 吉土 九郎半谷川 阿波・土成堤防他 舗装工事		
路線名等	九郎半谷川		
工事箇所	阿波市土成町成当堤		
図面名	横断面図 (1)		
縮尺	図面番号	2	／ 4
会社名			
事業者名	徳島県吉野川県土整備事務所		


横断面図 (2)

S=1:100


No. 15
BH=27.969
FH=

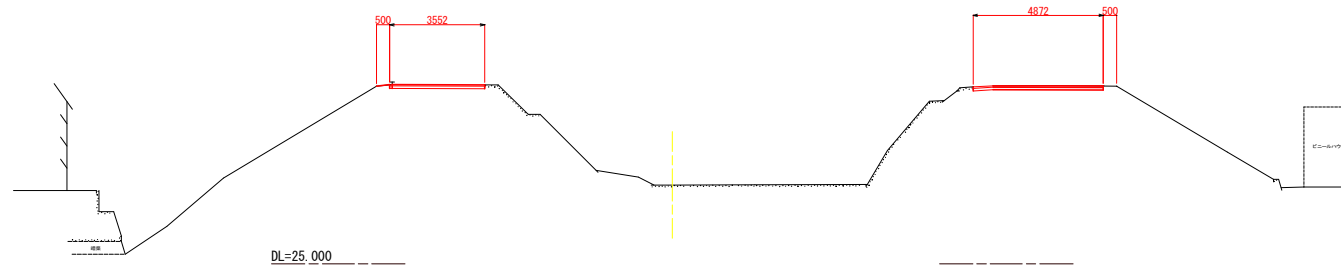

No. 16
BH=29.385
FH=

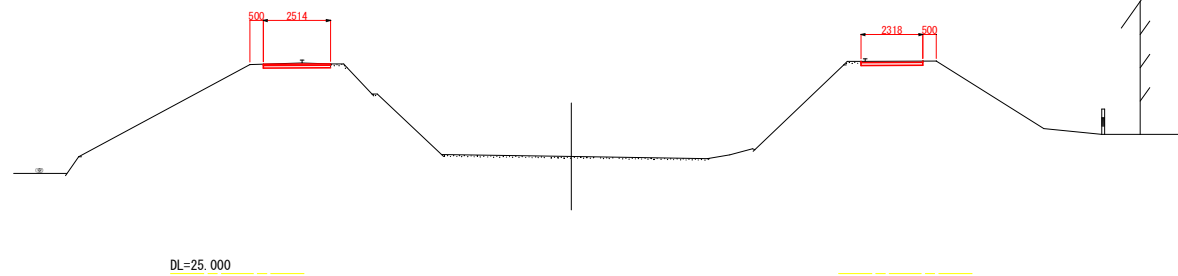


No. 17
BH=30.557
FH=

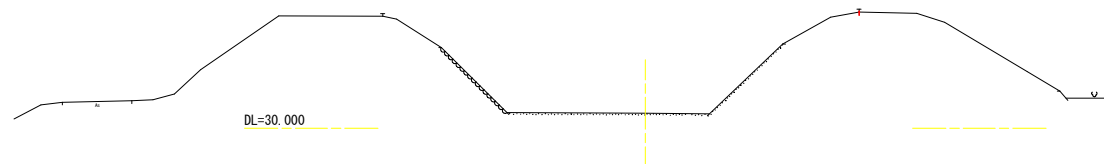

当初設計図面

工事名	R 6 吉土 九郎半谷川 阿波・土成成当池 舗装工事		
路線名等	九郎半谷川		
工事箇所	阿波市土成町成当池		
図面名	横断面図 (2)		
縮尺	図面番号	3	4
会社名			
事業者名	徳島県吉野川県土整備事務所		

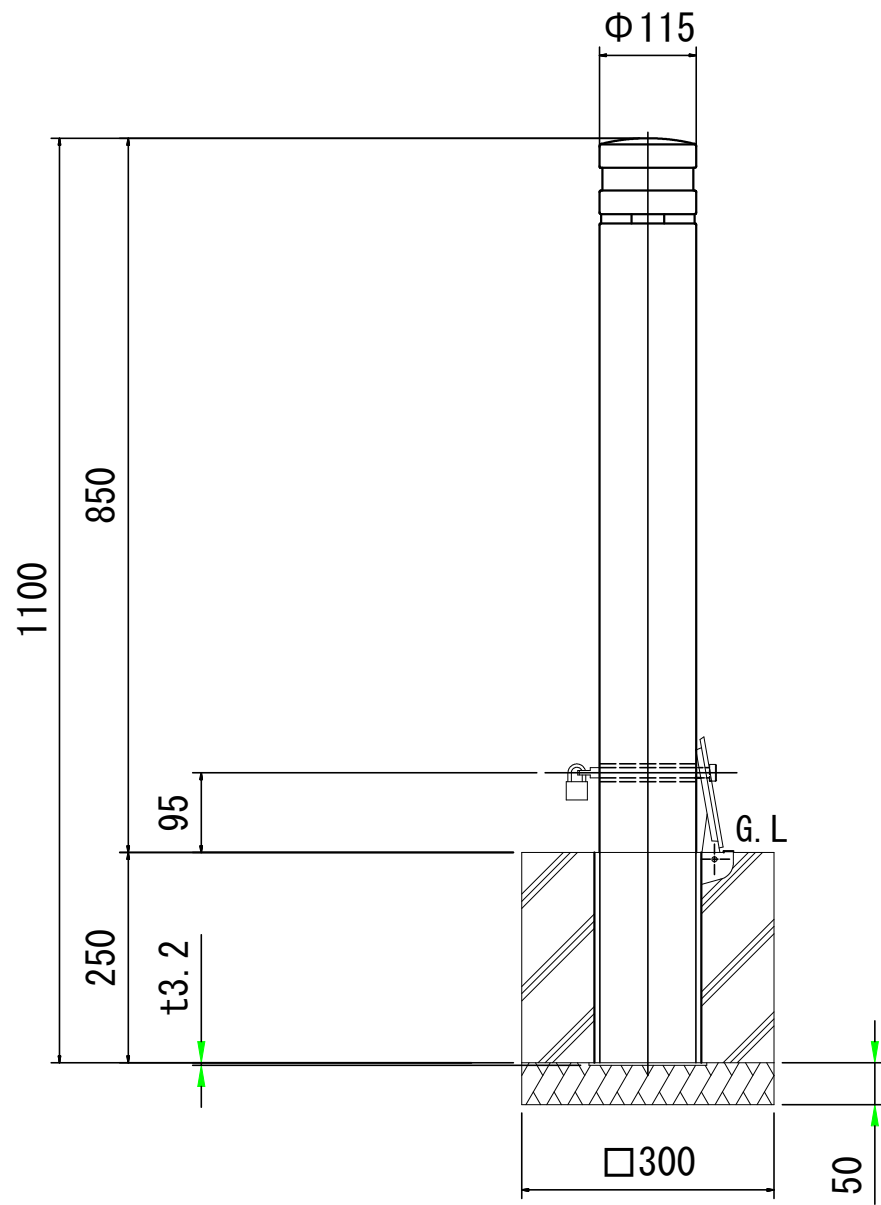

当初設計図面

工事名	R 8 富士 九頭平谷川 阿波・土成成海物 補修工事			
路線名等	九頭平谷川			
工事箇所	阿波市土成町成海物			
図面名				
縮尺	図 面 番 号	4	／	4
会社名				
事業名	徳島県吉野川県土整備事務所			