


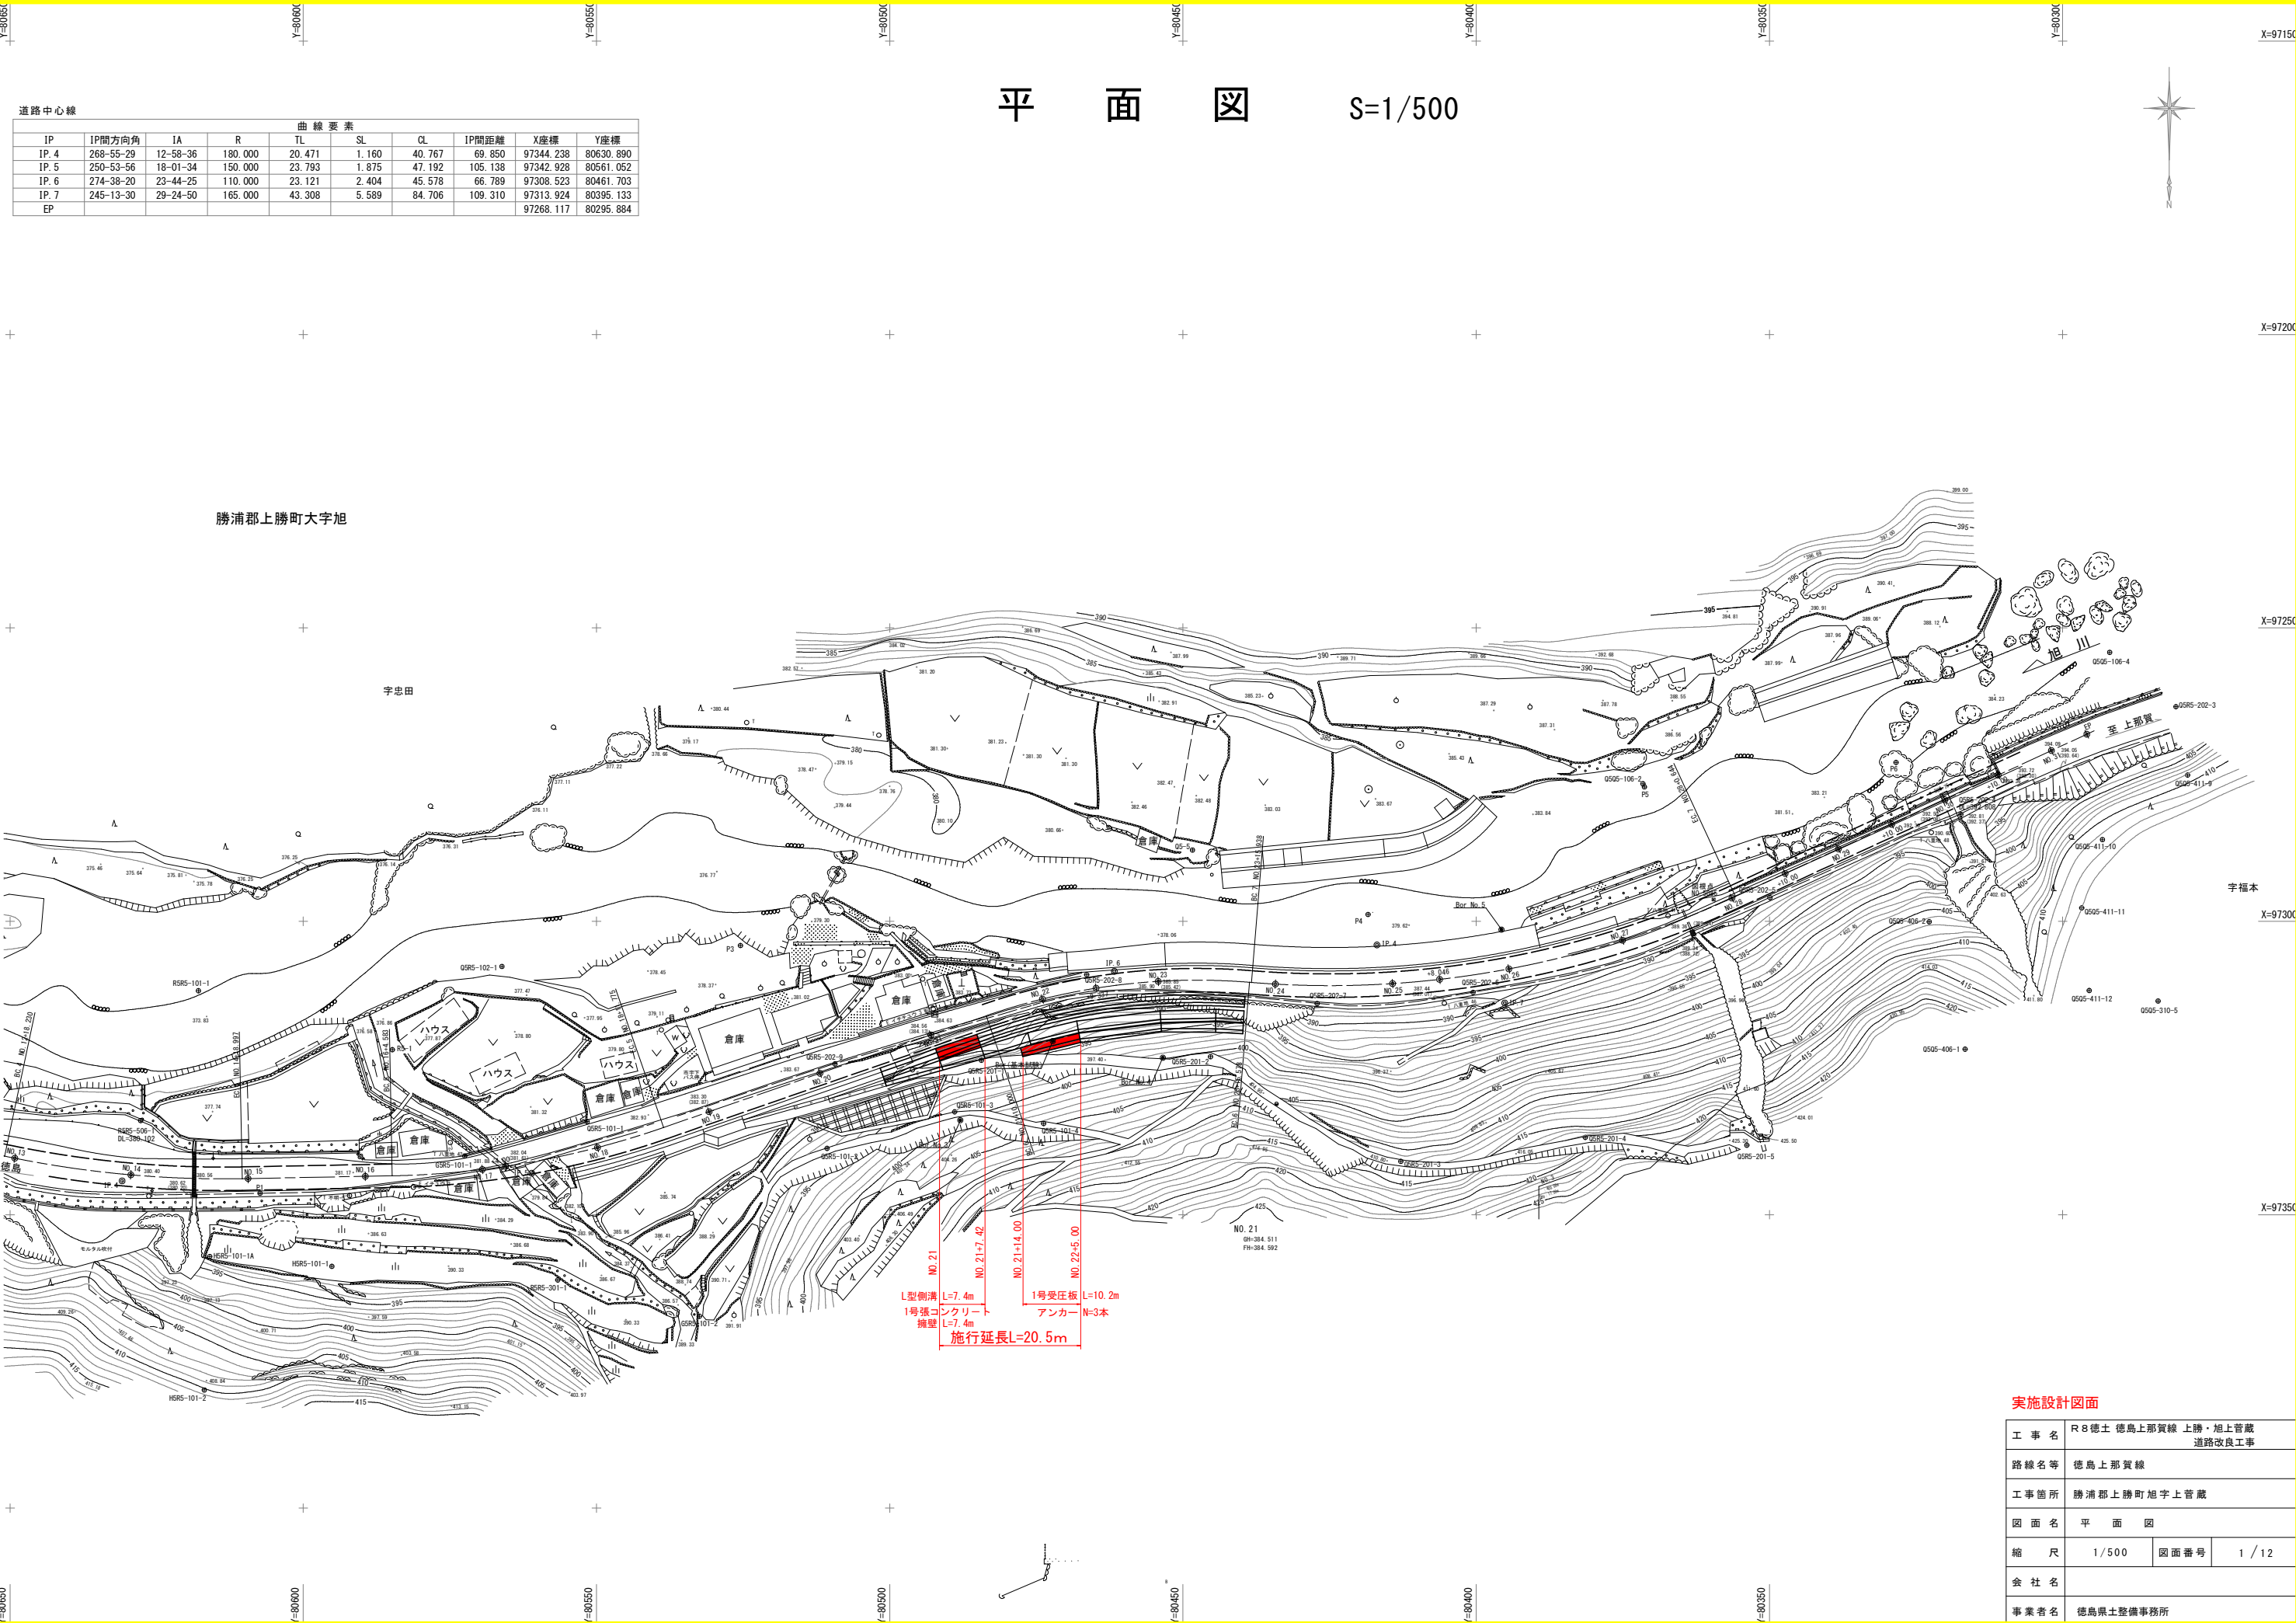


| 道路中心線 |           |          |         |        |       |        |         |           |           |
|-------|-----------|----------|---------|--------|-------|--------|---------|-----------|-----------|
|       |           | 曲線要素     |         |        |       |        |         |           |           |
| IP    | IP間方向角    | IA       | R       | TL     | SL    | CL     | IP間距離   | X座標       | Y座標       |
| IP. 4 | 268-55-29 | 12-58-36 | 180.000 | 20.471 | 1.160 | 40.767 | 69.850  | 97344.238 | 80630.890 |
| IP. 5 | 250-53-56 | 18-01-34 | 150.000 | 23.793 | 1.875 | 47.192 | 105.138 | 97342.928 | 80561.052 |
| IP. 6 | 274-38-20 | 23-44-25 | 110.000 | 23.121 | 2.404 | 45.578 | 66.789  | 97308.523 | 80461.703 |
| IP. 7 | 245-13-30 | 29-24-50 | 165.000 | 43.308 | 5.589 | 84.706 | 109.310 | 97313.924 | 80395.133 |
| EP    |           |          |         |        |       |        |         | 97268.117 | 80295.884 |

平面図 S=1/500

| 実施設計図面 |                            |      |        |
|--------|----------------------------|------|--------|
| 工事名    | R8徳士 徳島上那賀線 上勝・旭上管蔵 道路改良工事 |      |        |
| 路線名等   | 徳島上那賀線                     |      |        |
| 工事箇所   | 勝浦郡上勝町旭字上管蔵                |      |        |
| 図面名    | 平面図                        |      |        |
| 縮尺     | 1/500                      | 図面番号 | 1 / 12 |
| 会社名    |                            |      |        |
| 事業者名   | 徳島県土整備事務所                  |      |        |

縦断図


Vs=1/100  
Hs=1/500

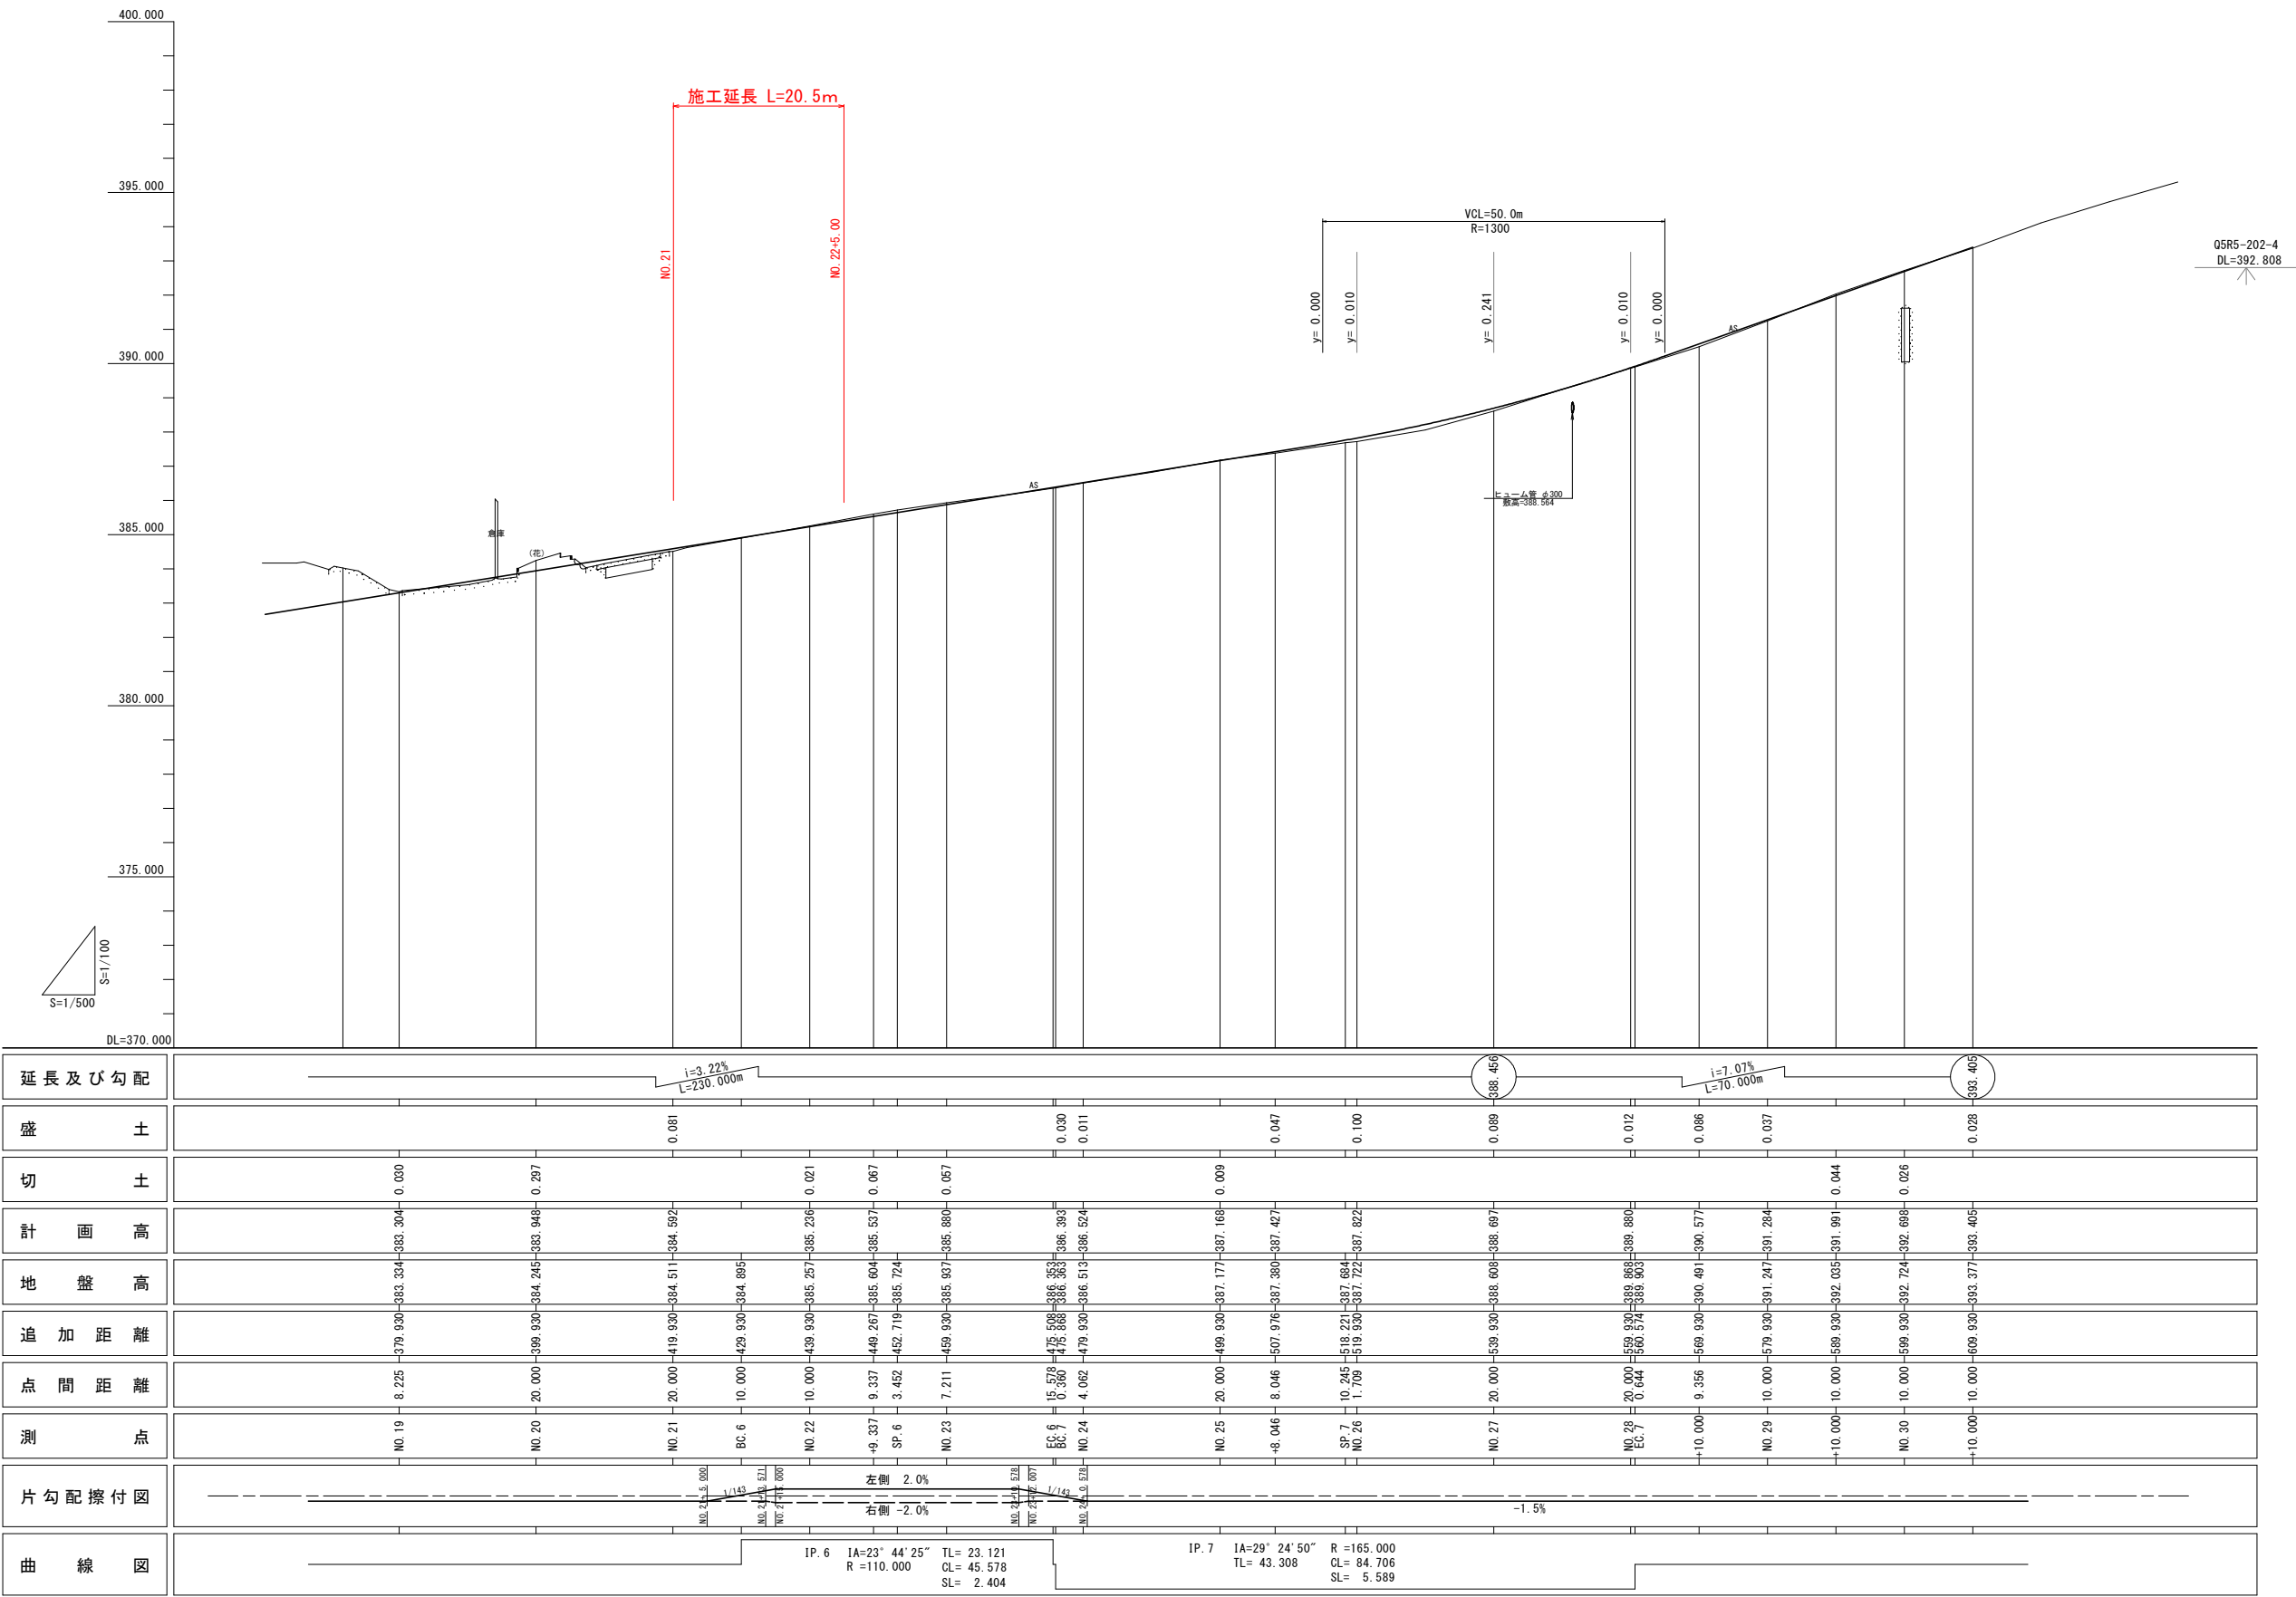

実施設計図面

|      |                            |      |        |
|------|----------------------------|------|--------|
| 工事名  | R8徳士 徳島上那賀線 上勝・旭上菅蔵 道路改良工事 |      |        |
| 路線名等 | 徳島上那賀線                     |      |        |
| 工事箇所 | 勝浦郡上勝町旭上菅蔵                 |      |        |
| 図面名  | 縦断図                        |      |        |
| 縮尺   | Vs=1/100<br>Hs=1/500       | 図面番号 | 2 / 12 |
| 会社名  |                            |      |        |
| 事業者名 | 徳島県土整備事務所                  |      |        |


標準断面図 S=1/50

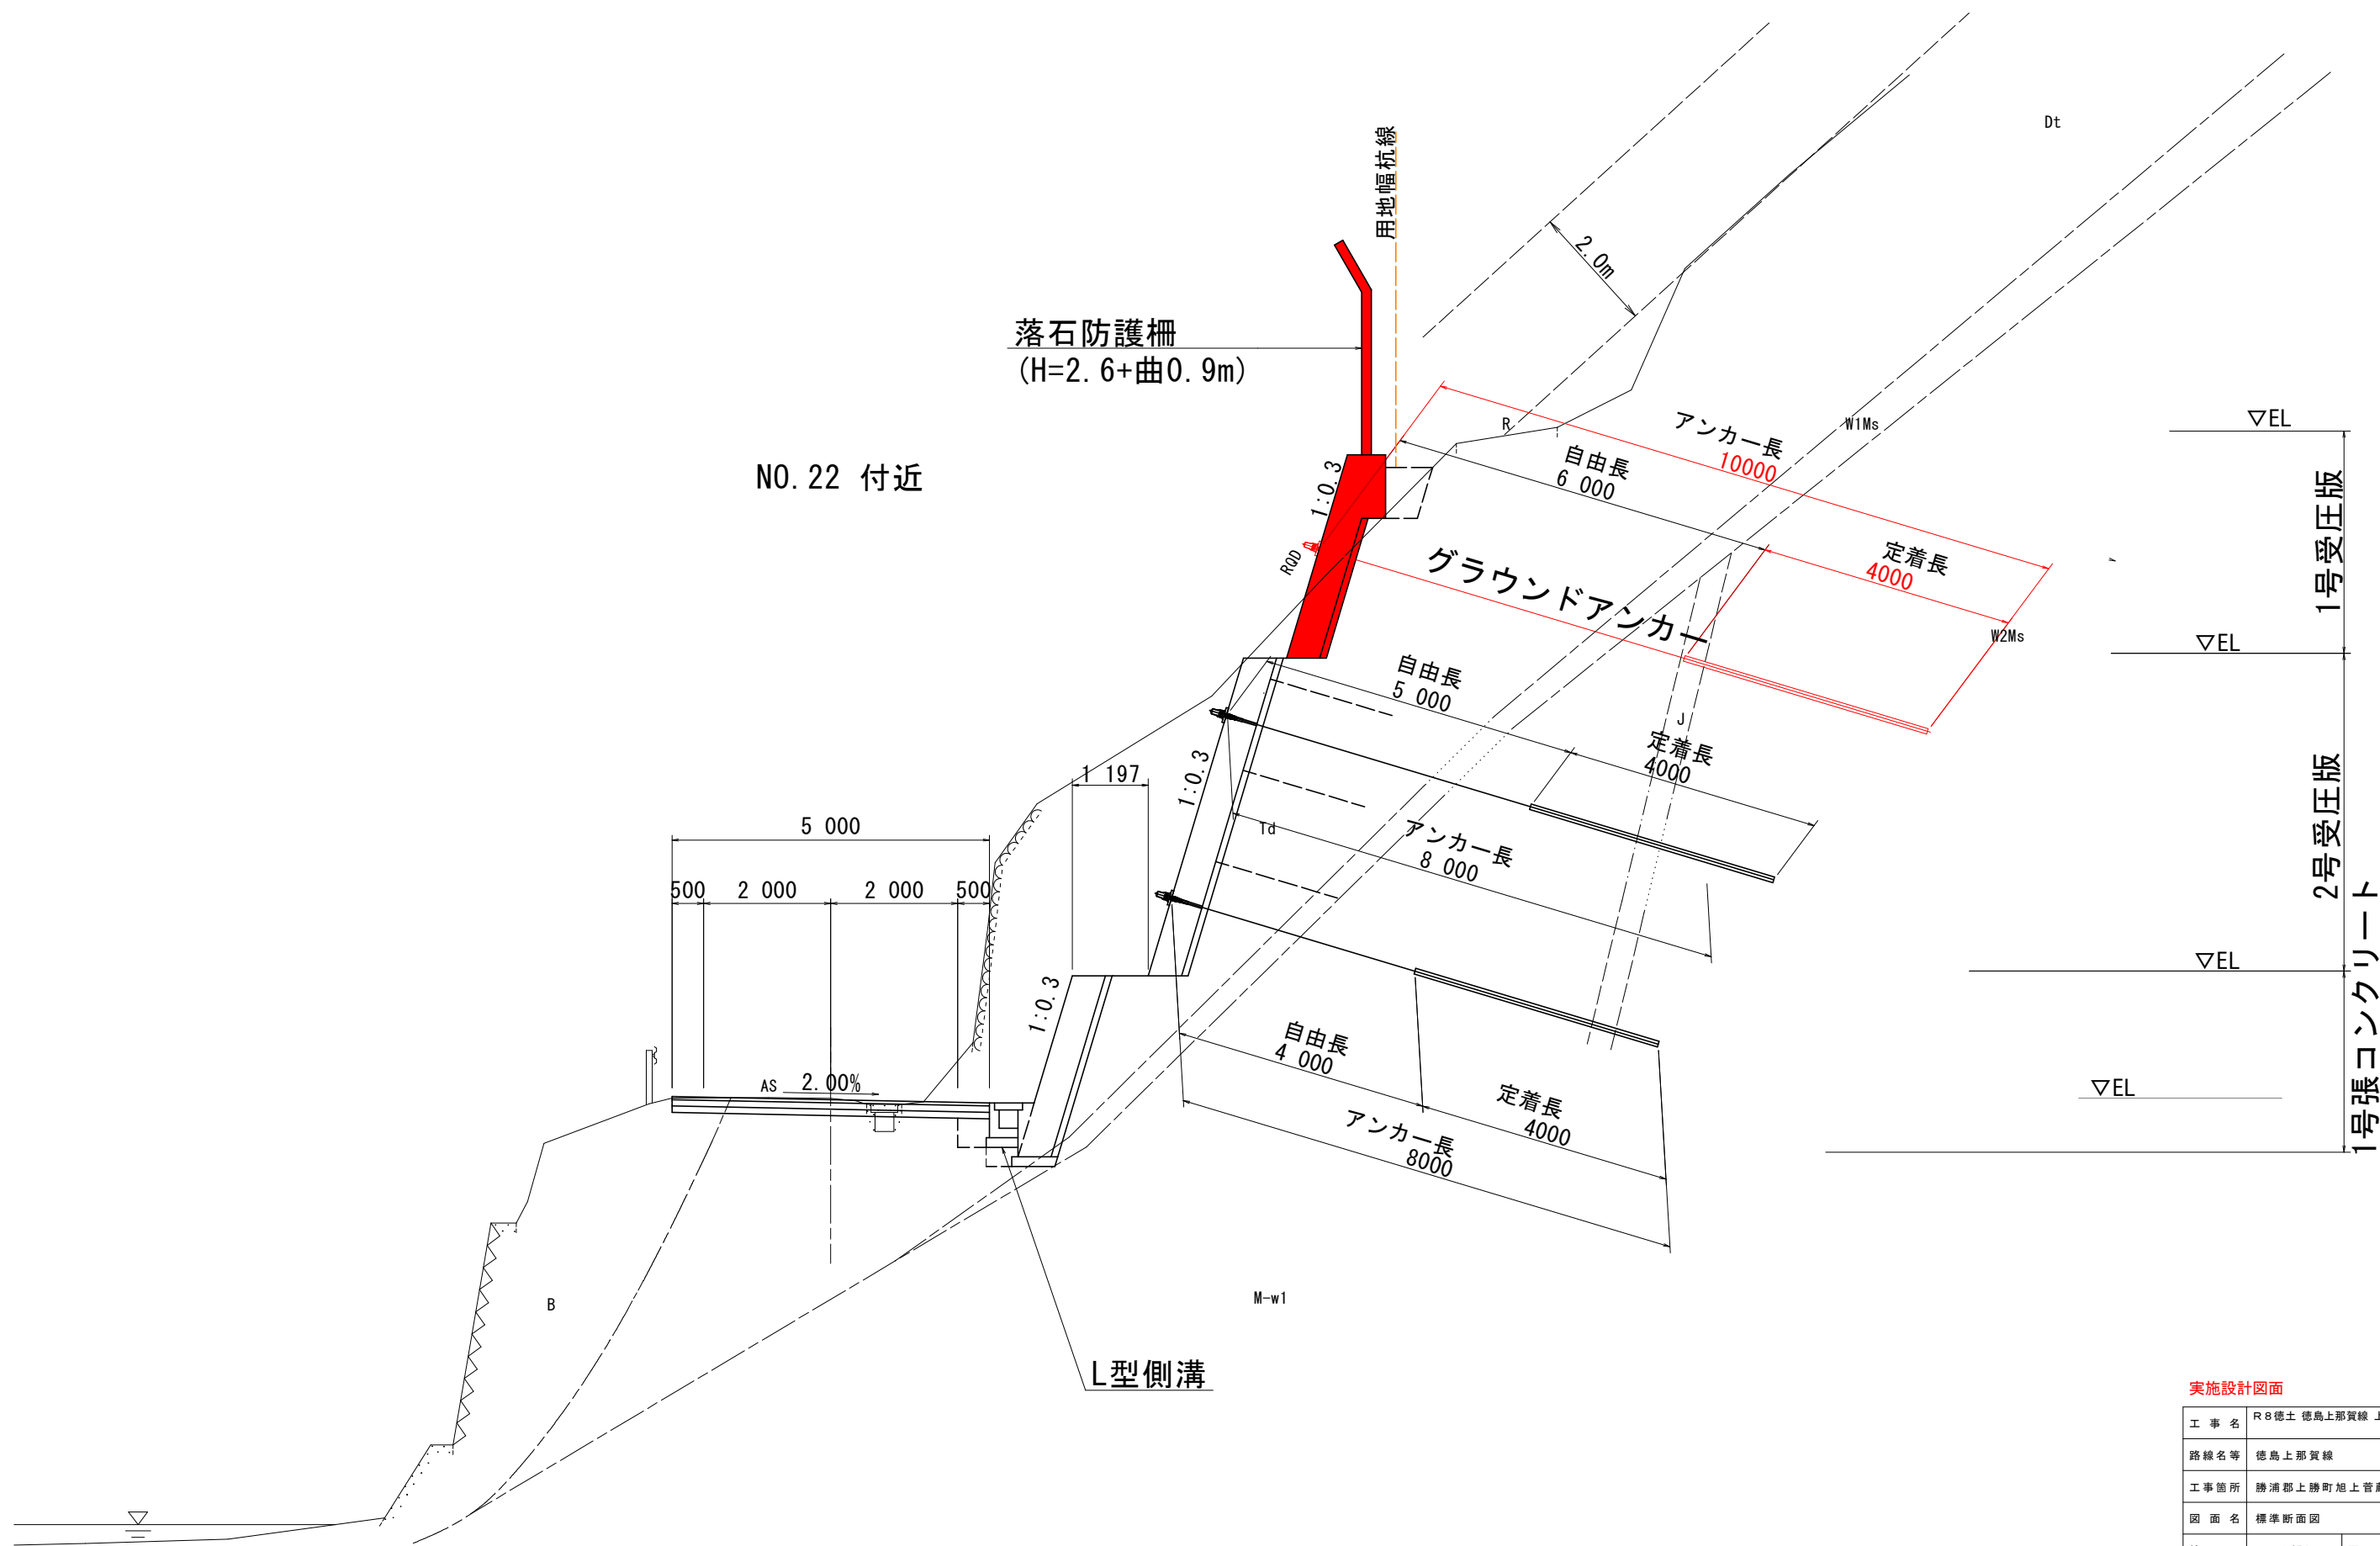

実施設計図面

|      |                            |      |        |
|------|----------------------------|------|--------|
| 工事名  | R8徳土 徳島上那賀線 上勝・旭上管蔵 道路改良工事 |      |        |
| 路線名等 | 徳島上那賀線                     |      |        |
| 工事箇所 | 勝浦郡上勝町旭上管蔵                 |      |        |
| 図面名  | 標準断面図                      |      |        |
| 縮尺   | 1/50                       | 図面番号 | 3 / 12 |
| 会社名  |                            |      |        |
| 事業者名 | 徳島県土整備事務所                  |      |        |

横断図 (1) S=1/100

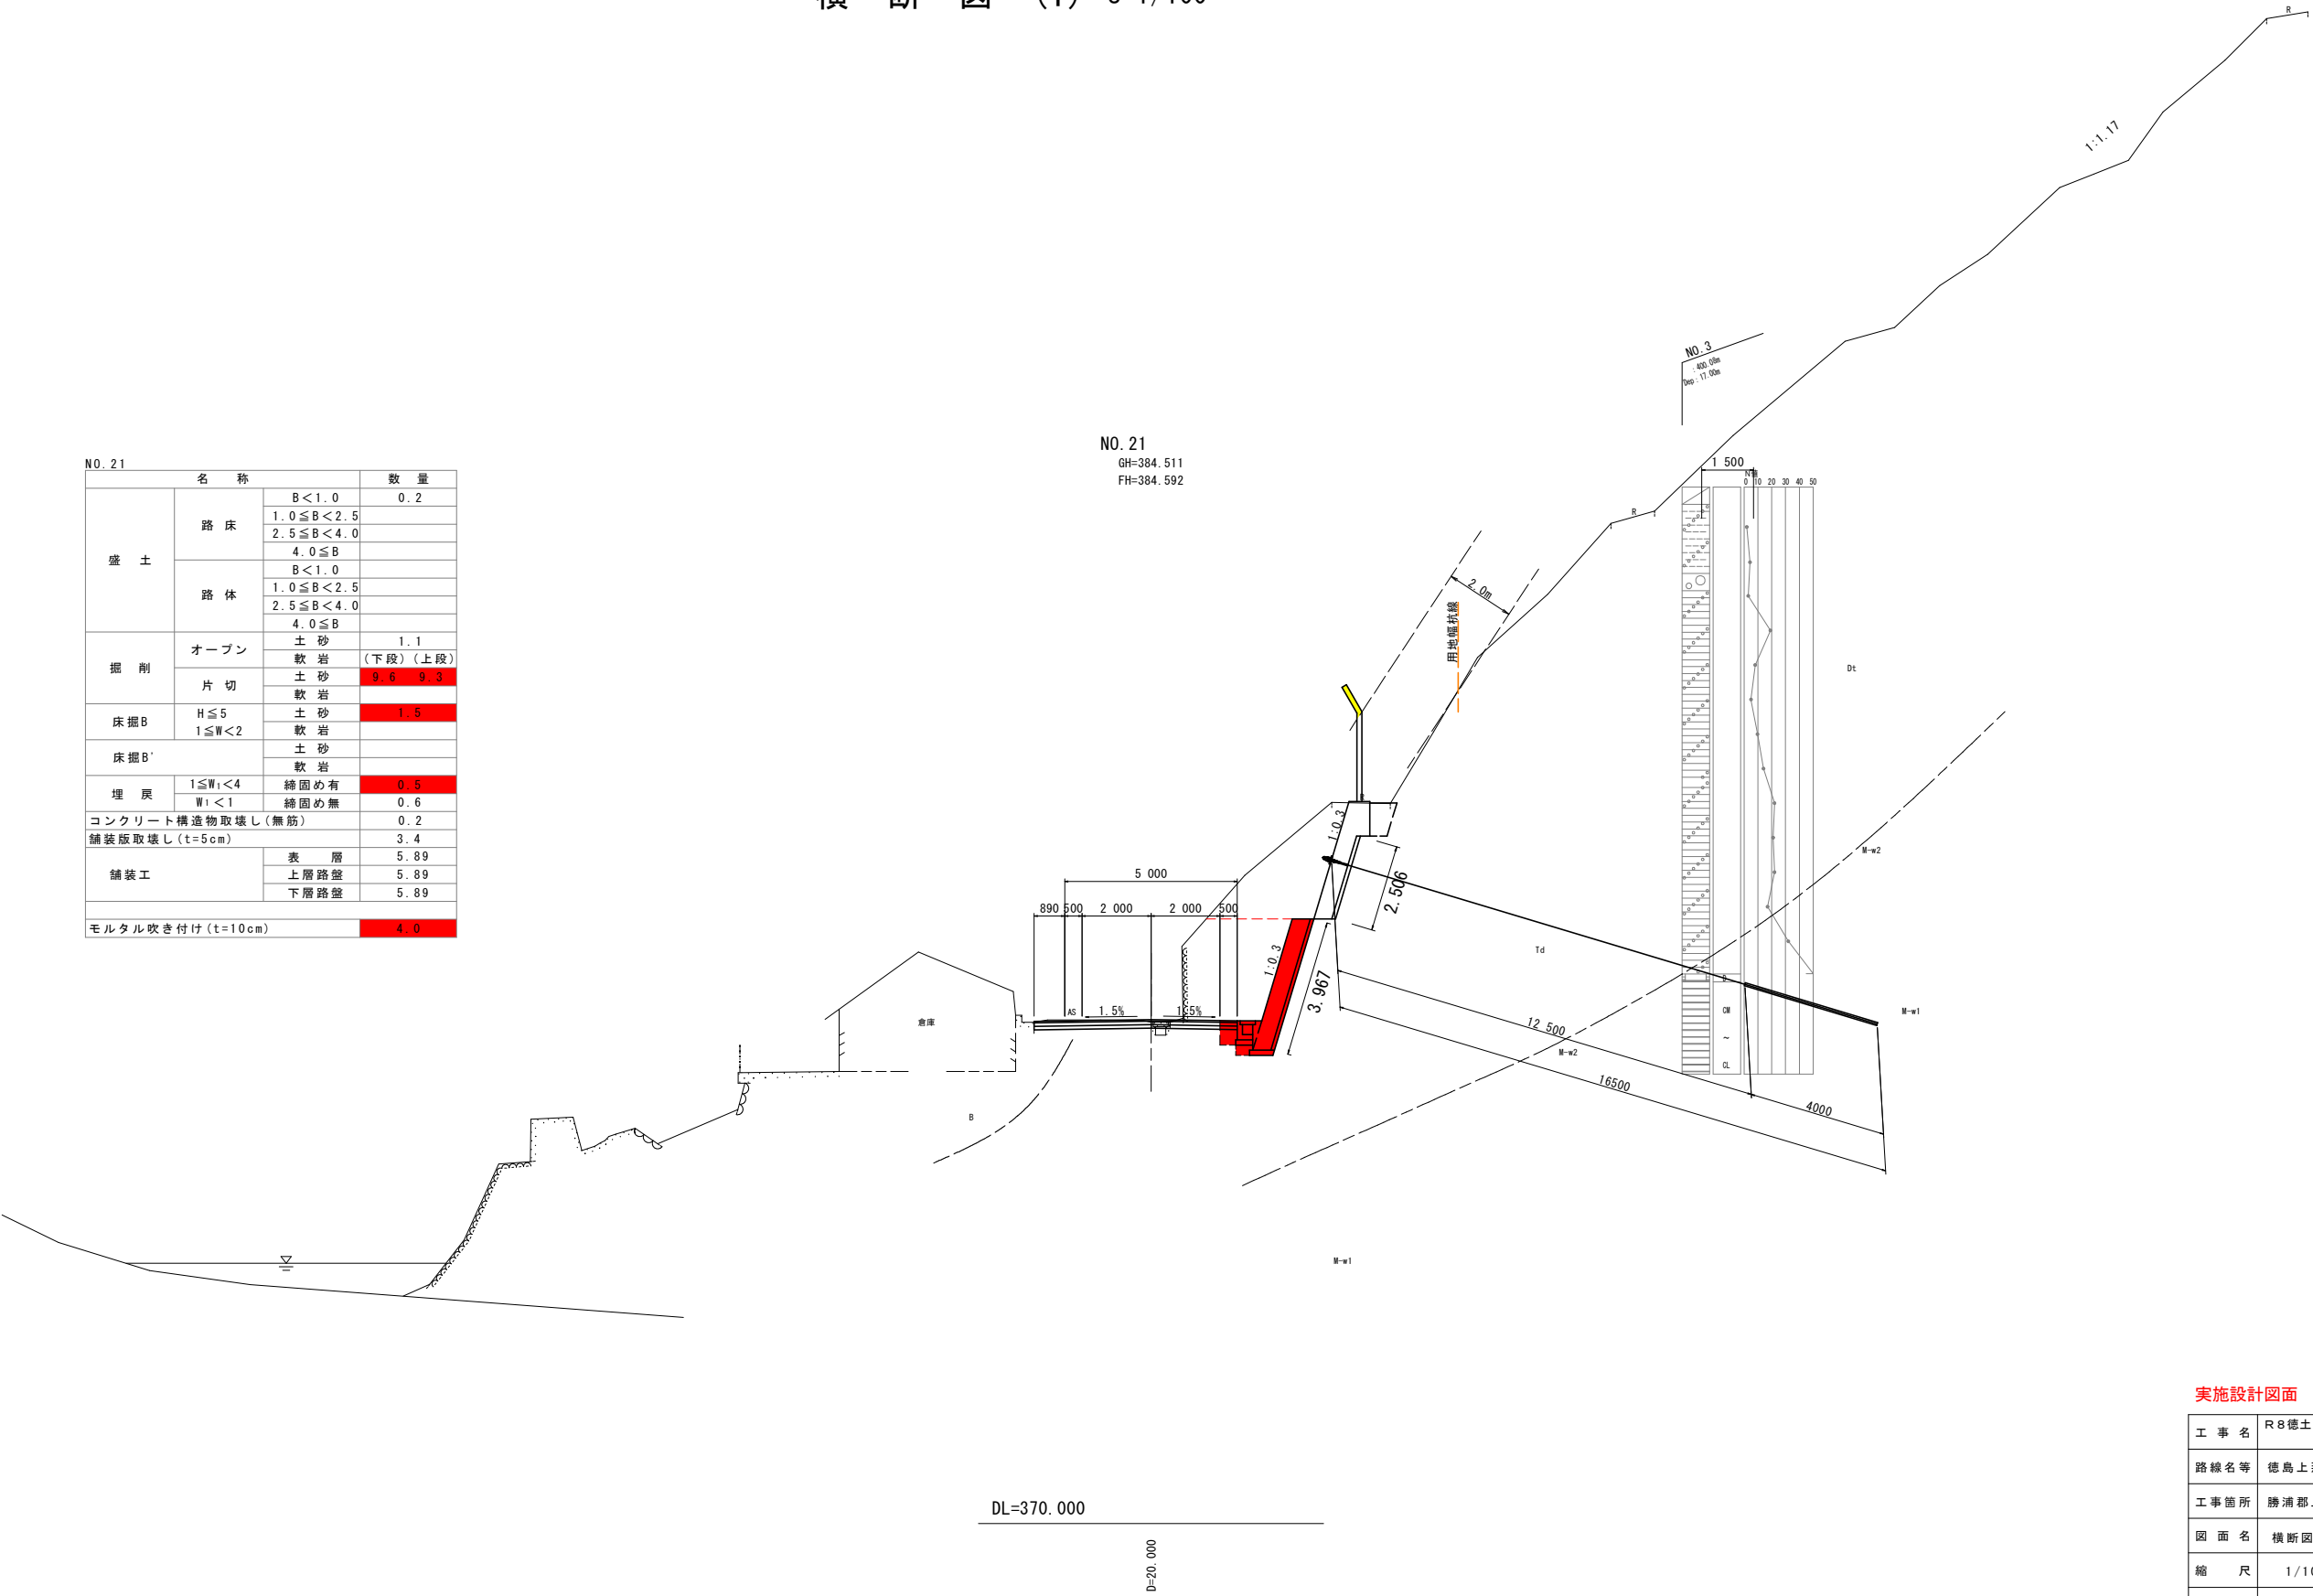


横断図 (2) S=1/100

N0.22

| 名 称               |                | 数 量       |           |     |
|-------------------|----------------|-----------|-----------|-----|
| 盛 土               | 路 床            | B<1.0     | 0.2       |     |
|                   |                | 1.0≦B<2.5 |           |     |
|                   |                | 2.5≦B<4.0 |           |     |
|                   | 路 体            | 4.0≦B     |           |     |
|                   |                | B<1.0     |           |     |
|                   |                | 1.0≦B<2.5 |           |     |
|                   |                | 2.5≦B<4.0 |           |     |
|                   |                | 4.0≦B     |           |     |
| 掘 削               | オープン           | 土 砂       | 0.5       |     |
|                   |                | 軟 岩       | (下段) (全断) |     |
|                   | 片 切            | 土 砂       | 2.9       | 4.2 |
|                   |                | 軟 岩       |           |     |
| 床掘B               | H≦5<br>1≦W<2   | 土 砂       | 1.1       |     |
|                   |                | 軟 岩       |           |     |
| 床掘B'              |                | 土 砂       |           |     |
|                   |                | 軟 岩       |           |     |
| 埋 戻               | 1≦W1<4<br>W1<1 | 締固め有      | 0.4       |     |
|                   |                | 締固め無      | 0.5       |     |
| コンクリート構造物取壊し (無筋) |                |           | 0.2       |     |
| 舗装版取壊し (t=5cm)    |                |           | 3.1       |     |
| 舗装工               |                | 表 層       | 5.00      |     |
|                   |                | 上層路盤      | 5.00      |     |
|                   |                | 下層路盤      | 5.00      |     |
| モルタル吹き付け (t=10cm) |                |           | 2.3       |     |

N0.22  
GH=385.257  
FH=385.236

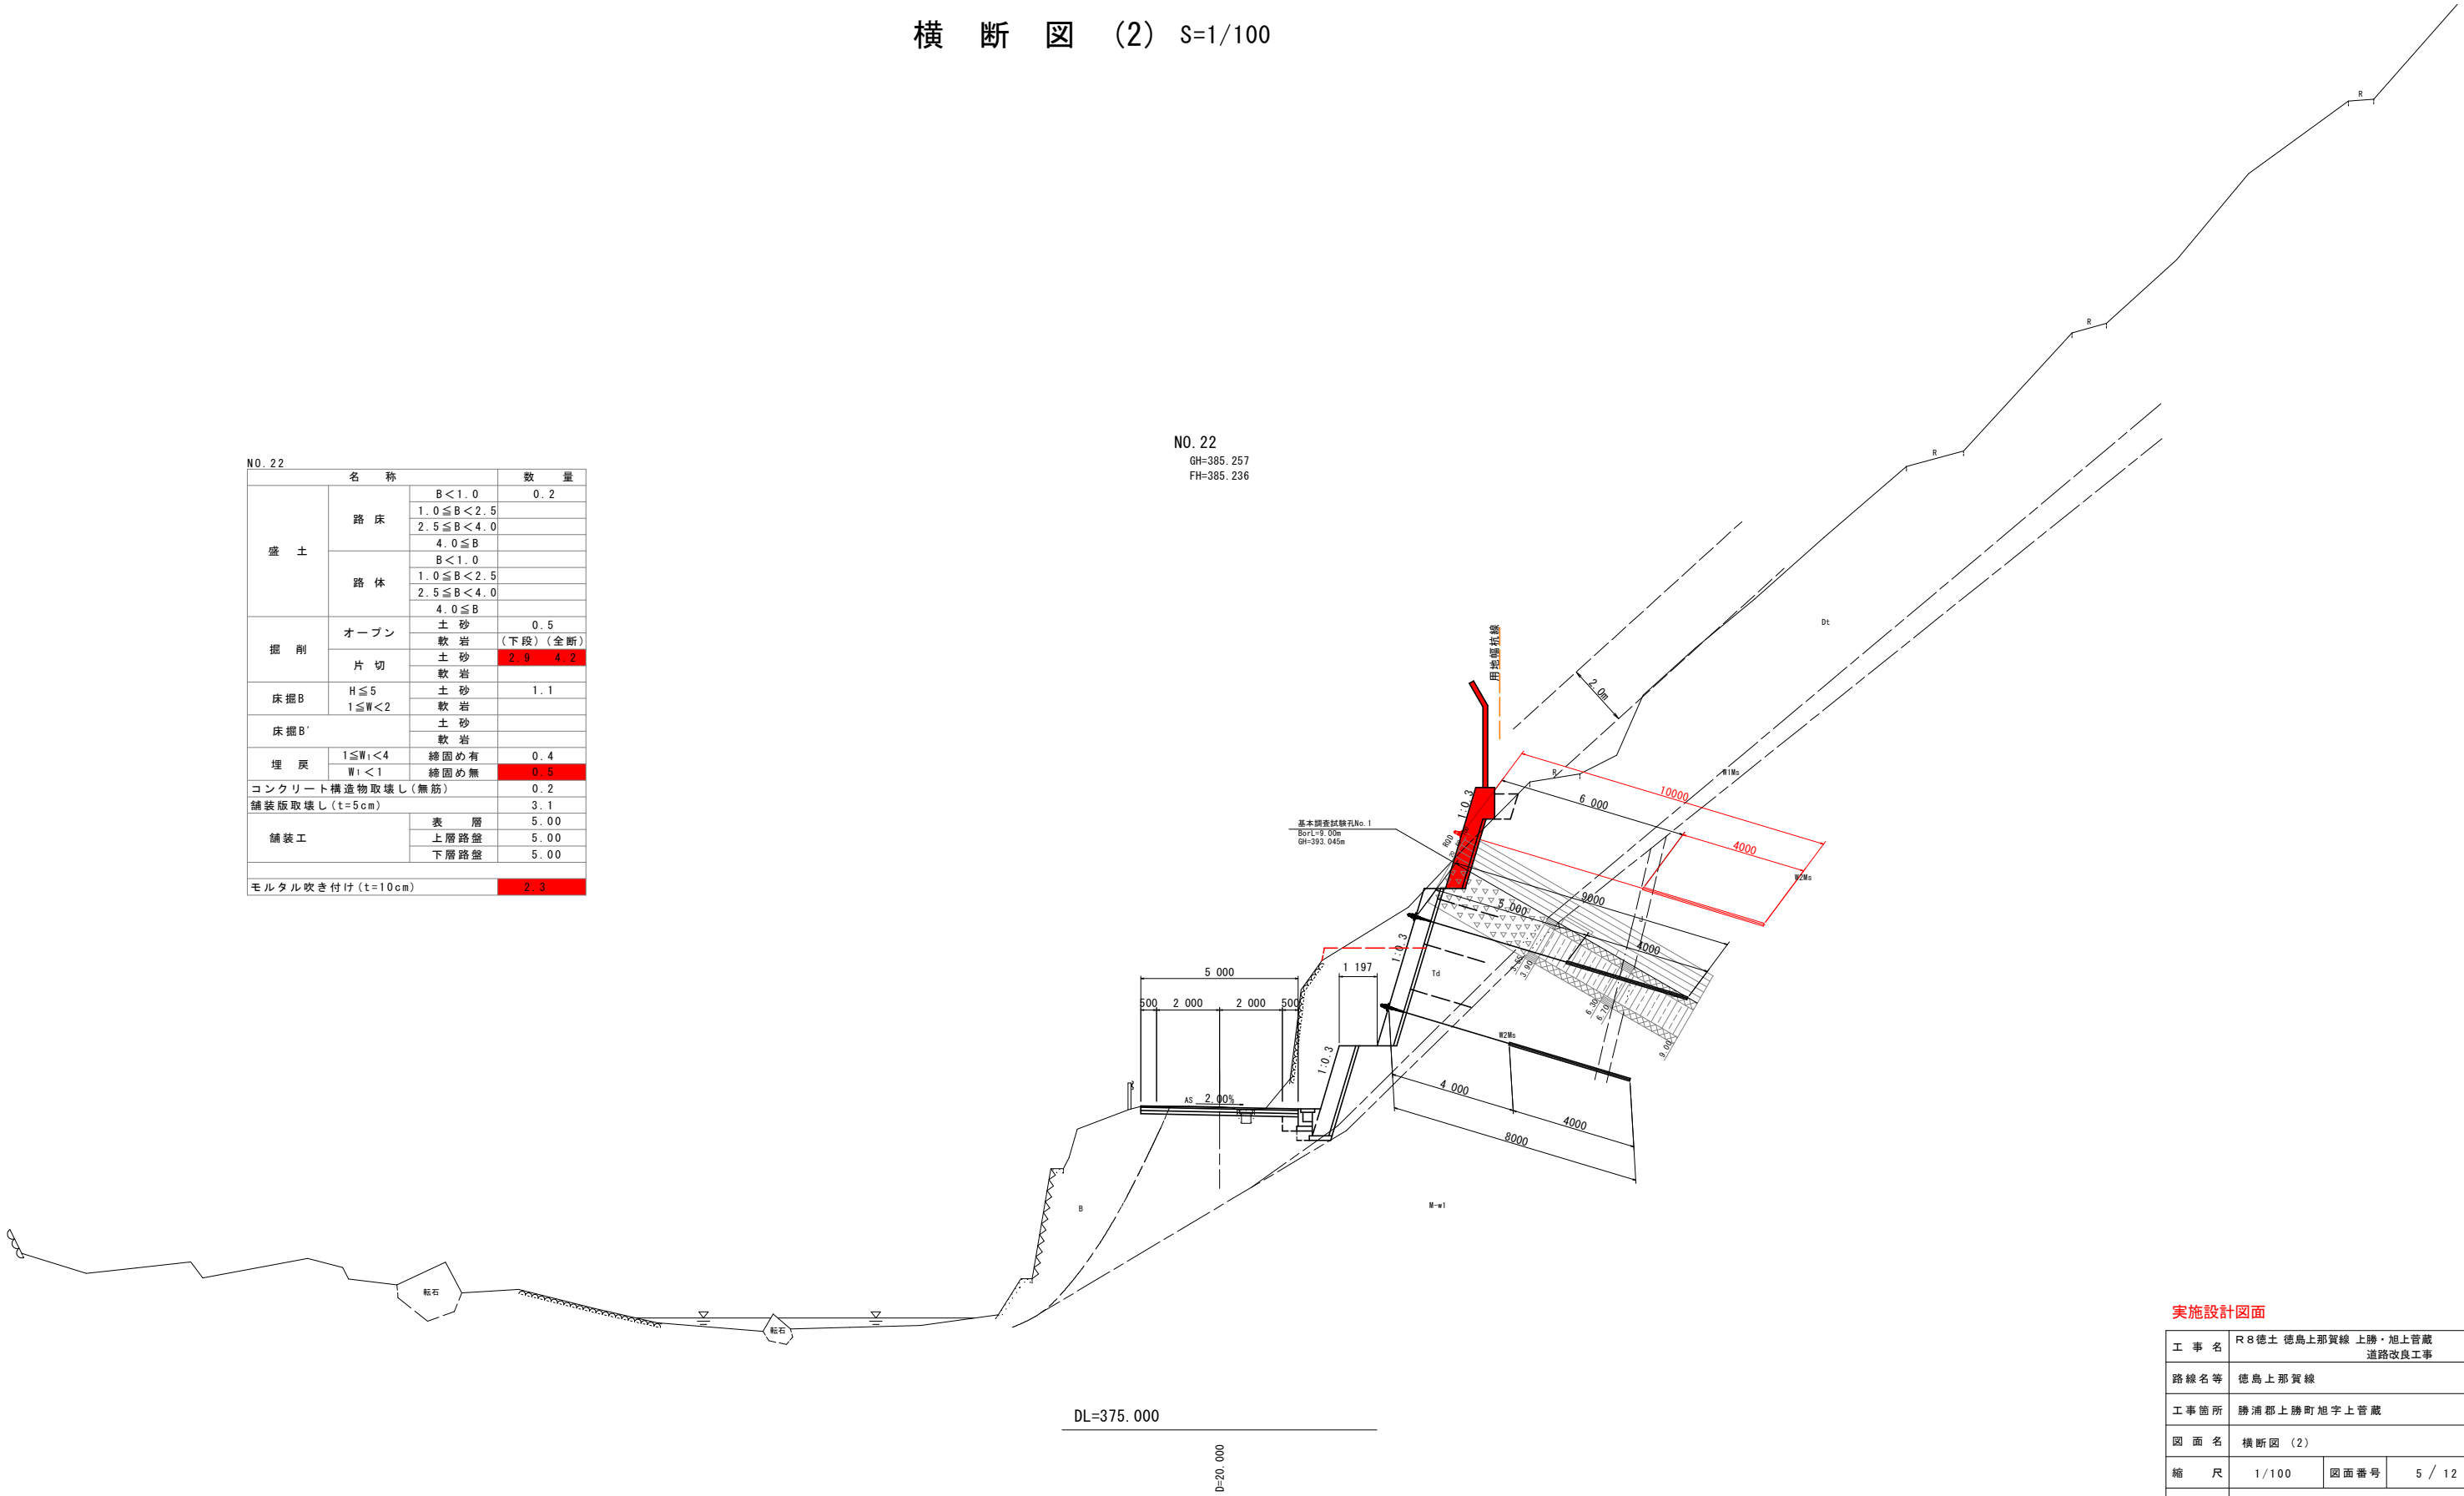


実施設計図面

|       |                            |      |        |
|-------|----------------------------|------|--------|
| 工 事 名 | R8徳士 徳島上那賀線 上勝・旭上管蔵 道路改良工事 |      |        |
| 路線名等  | 徳島上那賀線                     |      |        |
| 工事箇所  | 勝浦郡上勝町旭上管蔵                 |      |        |
| 図 面 名 | 横断図 (2)                    |      |        |
| 縮 尺   | 1/100                      | 図面番号 | 5 / 12 |
| 会 社 名 |                            |      |        |
| 事業者名  | 徳島県土整備事務所                  |      |        |

構 造 図


1号張コンクリート S=1/100

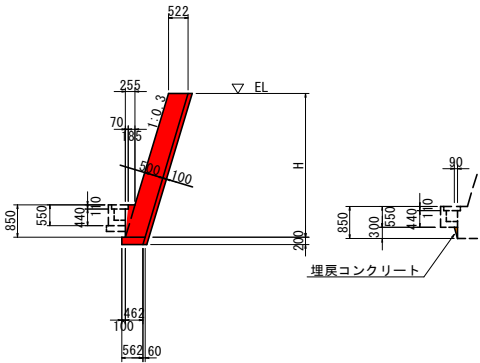

| 名 称      | 算 式                                                          | m 当り            |
|----------|--------------------------------------------------------------|-----------------|
| コンクリート   | $0.522 \times H + 0.101$                                     | m <sup>3</sup>  |
| 型 枠      | $\sqrt{(1^2 + 0.3^2)} \times (H - 0.85) + 0.85$              | m <sup>2</sup>  |
| 吹付モルタル   | $\sqrt{(1^2 + 0.3^2)} \times (H + 0.20) \quad t=10\text{cm}$ | m <sup>2</sup>  |
| 基 礎 材    | $B=0.62 \quad t=200$                                         | m <sup>2</sup>  |
| 単管傾斜足場   | $\sqrt{(1^2 + 0.3^2)} \times (H - 0.85)$                     | 掛m <sup>2</sup> |
| 目 地 材    | t=10mm、10mに1箇所                                               | m <sup>2</sup>  |
| 埋戻コンクリート | $1/2 \times 0.09 \times 0.30 = 0.014$ ※本体と同時打設               | m <sup>3</sup>  |
| 水 抜 パイ プ | VP65、3.0m <sup>2</sup> に1ヶ処                                  | m               |


※埋戻Coは岩部のみ計上

2号張コンクリート S=1/100

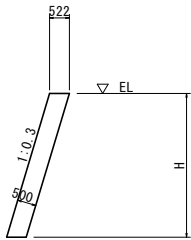


| 名 称      | 算 式                             | m 当り            |
|----------|---------------------------------|-----------------|
| コンクリート   | $0.522 \times H$                | m <sup>3</sup>  |
| 型 枠      | $\sqrt{(1^2 + 0.3^2)} \times H$ | m <sup>2</sup>  |
| 単管傾斜足場   | $\sqrt{(1^2 + 0.3^2)} \times H$ | 掛m <sup>2</sup> |
| 水 抜 パイ プ | VP65、3.0m <sup>2</sup> に1ヶ処     | m               |

3号張コンクリート S=1/100

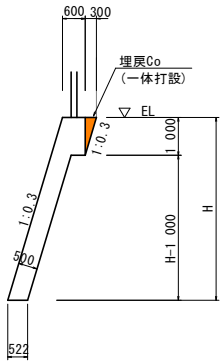


| 名 称      | 算 式                                                    | m 当り            |
|----------|--------------------------------------------------------|-----------------|
| コンクリート   | $0.522 \times H + 0.228 + 1/2 \times 0.30 \times 1.00$ | m <sup>3</sup>  |
| 型 枠      | $\sqrt{(1^2 + 0.3^2)} \times H$                        | m <sup>2</sup>  |
| 単管傾斜足場   | $\sqrt{(1^2 + 0.3^2)} \times H$                        | 掛m <sup>2</sup> |
| 水 抜 パイ プ | VP65、3.0m <sup>2</sup> に1ヶ処                            | m               |

2号受圧版 S=1/100

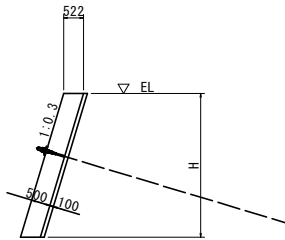


| 名 称      | 算 式                                                 | m 当り            |
|----------|-----------------------------------------------------|-----------------|
| コンクリート   | $0.522 \times H$                                    | m <sup>3</sup>  |
| 型 枠      | $\sqrt{(1^2 + 0.3^2)} \times H$                     | m <sup>2</sup>  |
| 吹付モルタル   | $\sqrt{(1^2 + 0.3^2)} \times H \quad t=10\text{cm}$ | m <sup>2</sup>  |
| 単管傾斜足場   | $\sqrt{(1^2 + 0.3^2)} \times H$                     | 掛m <sup>2</sup> |
| 鉄 筋      | 配筋図参照                                               | kg              |
| 目 地 材    | t=20mm、ブロック端に設置                                     | m <sup>2</sup>  |
| 水 抜 パイ プ | VP65、3.0m <sup>2</sup> に1ヶ処、モルタル吹付け水抜きに合わせる         | m               |

1号受圧版 S=1/100

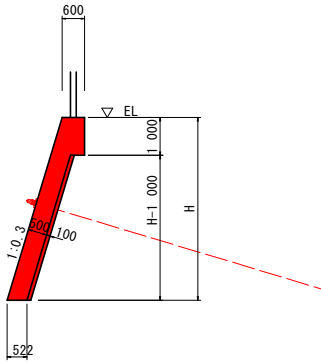

| 名 称      | 算 式                                                          | m 当り            |
|----------|--------------------------------------------------------------|-----------------|
| コンクリート   | $0.522 \times H + 0.228$                                     | m <sup>3</sup>  |
| 型 枠      | $\sqrt{(1^2 + 0.3^2)} \times H + 1.00$                       | m <sup>2</sup>  |
| 吹付モルタル   | $\sqrt{(1^2 + 0.3^2)} \times (H - 1.00) \quad t=10\text{cm}$ | m <sup>2</sup>  |
| 単管傾斜足場   | $\sqrt{(1^2 + 0.3^2)} \times H$                              | 掛m <sup>2</sup> |
| 鉄 筋      | 配筋図参照                                                        | kg              |
| 目 地 材    | t=20mm、ブロック端に設置                                              | m <sup>2</sup>  |
| 水 抜 パイ プ | VP65、3.0m <sup>2</sup> に1ヶ処、モルタル吹付け水抜きに合わせる                  | m               |


L型側溝 S=1/20

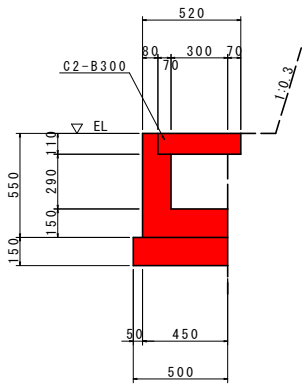

| 名 称    | 数    | 量              |
|--------|------|----------------|
| コンクリート | 0.12 | m <sup>3</sup> |
| 型 枠    | 1.10 | m <sup>2</sup> |
| 基 礎 材  | 0.50 | m <sup>2</sup> |
| 目 地 材  | 0.01 | m <sup>2</sup> |
| 蓋 版    | 2.0  | 枚              |


※岩盤部は基礎材なし

断 面 図 S=1/100

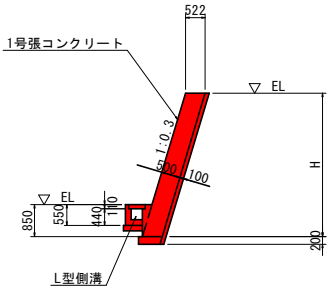

展 開 図

Vs=1/100  
Hs=1/200

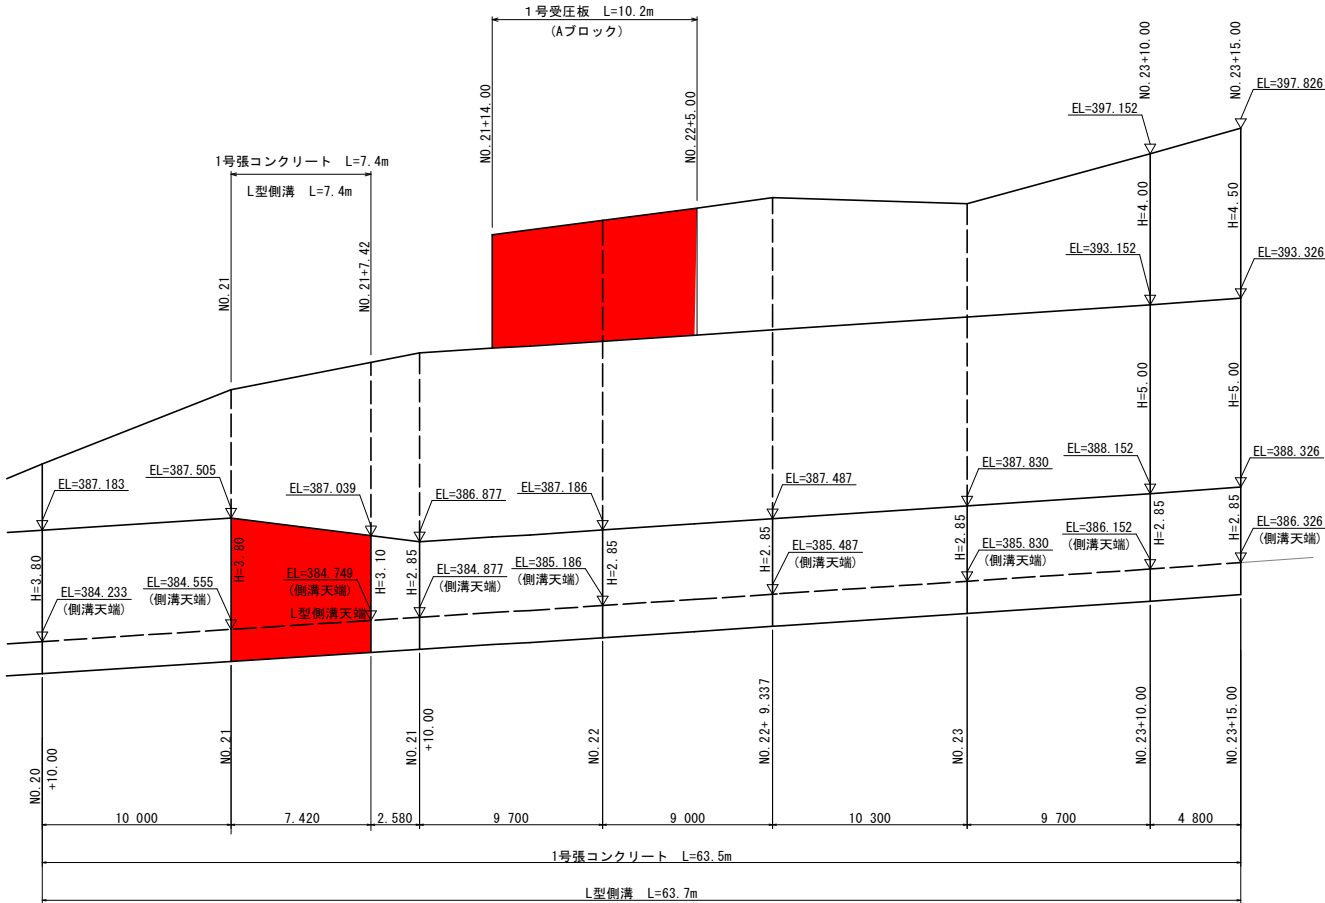


実施設計図面

|       |                            |      |        |
|-------|----------------------------|------|--------|
| 工 事 名 | R8徳士 徳島上那賀線 上勝・旭上管蔵 道路改良工事 |      |        |
| 路線名等  | 徳島上那賀線                     |      |        |
| 工事箇所  | 勝浦郡上勝町旭上管蔵                 |      |        |
| 図 面 名 | 構 造 図                      |      |        |
| 縮 尺   | 図 示                        | 図面番号 | 6 / 12 |
| 会 社 名 |                            |      |        |
| 事業者名  | 徳島県土整備事務所                  |      |        |


受圧版展開図

S=1/100

正面図  
(鉛直高)

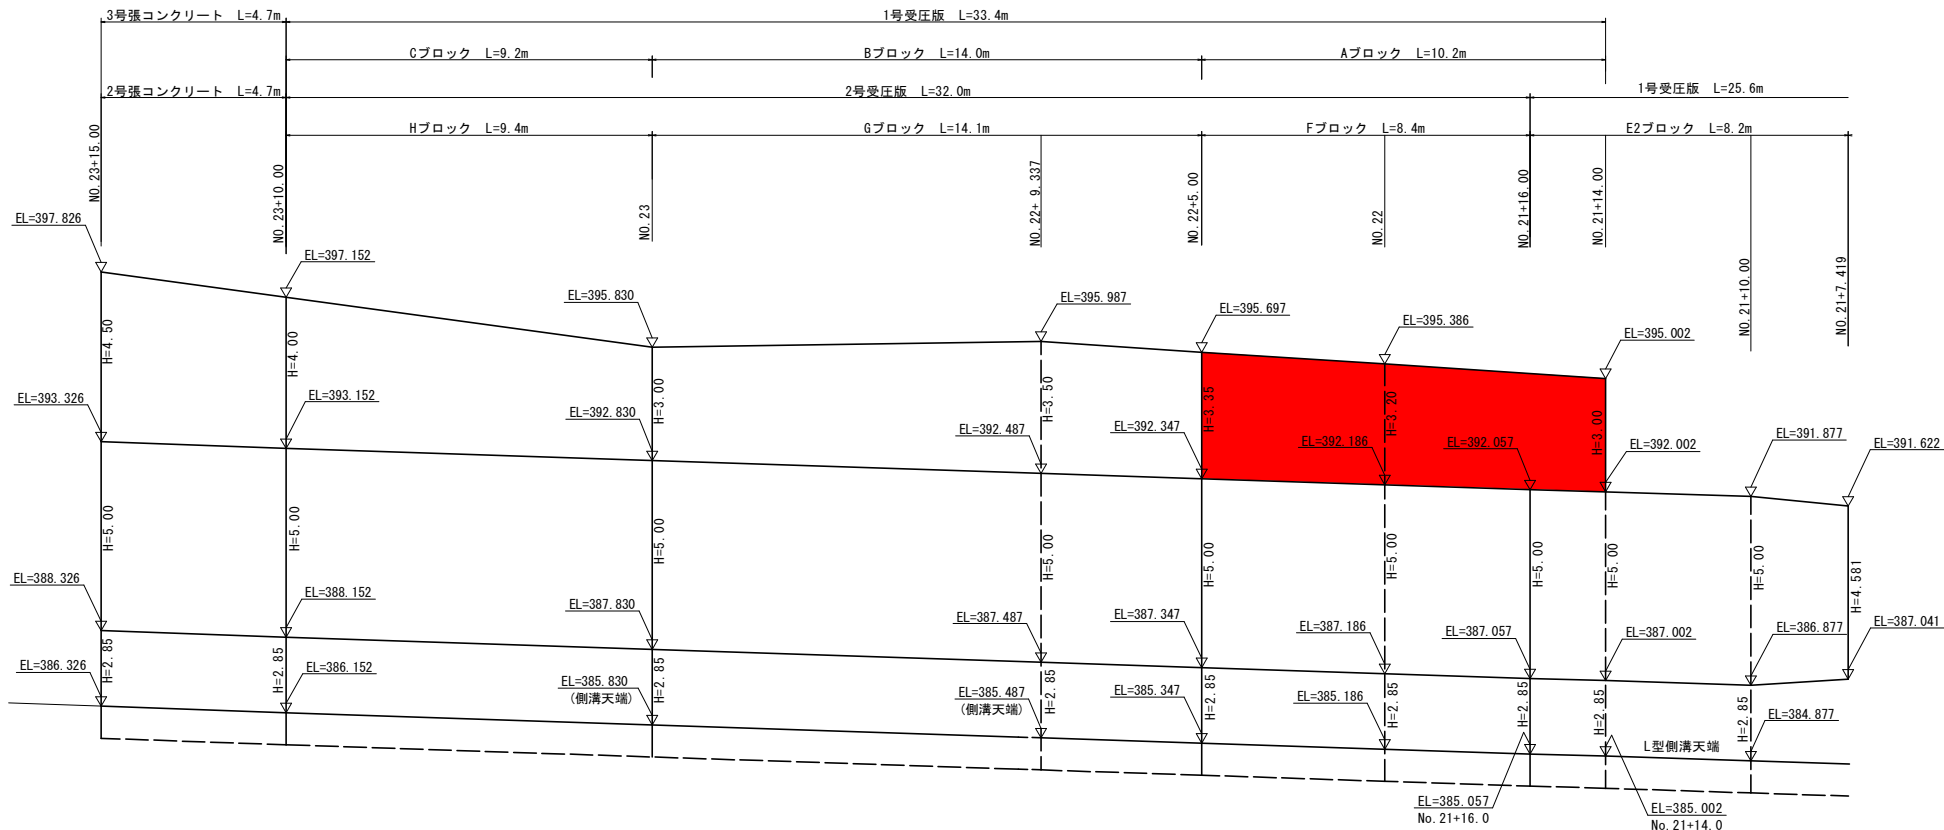


平面図

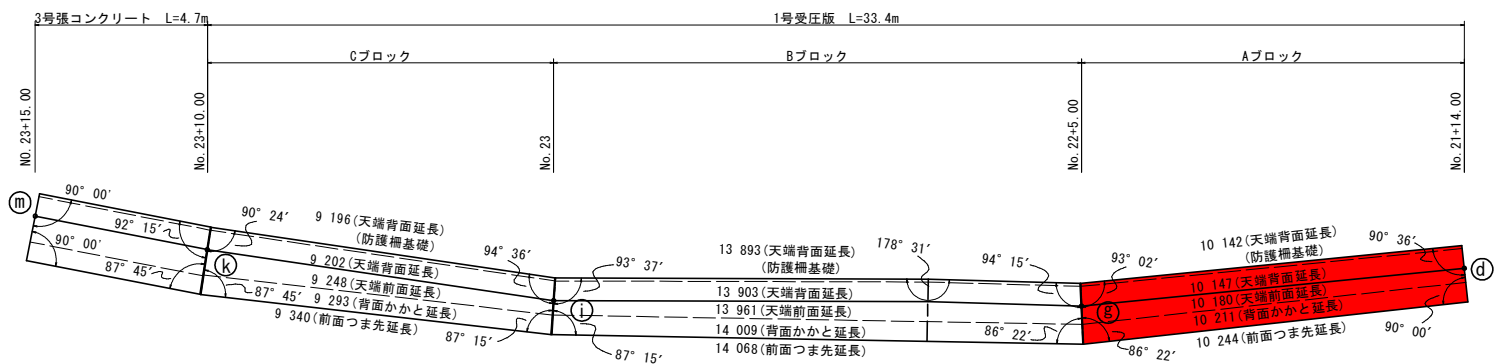


【主要点座標】

| 測点            | 記号 | X           | Y           | EL      | 備考 |
|---------------|----|-------------|-------------|---------|----|
| No. 20+10.000 | a  | 97 327.4873 | 80 500.7684 | 388.933 | 下段 |
| No. 21        | b  | 97 324.7809 | 80 491.1230 | 390.905 | 下段 |
| No. 21+ 7.419 | c  | 97 322.7793 | 80 483.9651 | 391.622 | 下段 |
| No. 21+14.000 | d  | 97 322.4707 | 80 477.4606 | 395.002 | 上段 |
| No. 21+16.000 | e  | 97 320.4505 | 80 476.0704 | 392.057 | 下段 |
| No. 22+ 5.000 | f  | 97 318.4583 | 80 467.8556 | 392.347 | 下段 |
|               | g  | 97 320.0650 | 80 467.5579 | 395.697 | 上段 |
| No. 23        | h  | 97 316.7378 | 80 453.8066 | 392.830 | 下段 |
|               | i  | 97 318.2614 | 80 453.6941 | 395.830 | 上段 |
| No. 23+10.000 | j  | 97 316.4963 | 80 444.3963 | 393.152 | 下段 |
|               | k  | 97 318.3235 | 80 444.4212 | 397.152 | 上段 |
| No. 23+15.000 | l  | 97 316.7461 | 80 439.6857 | 393.326 | 下段 |
|               | m  | 97 318.5695 | 80 439.7824 | 397.826 | 上段 |


背面図  
(斜長)

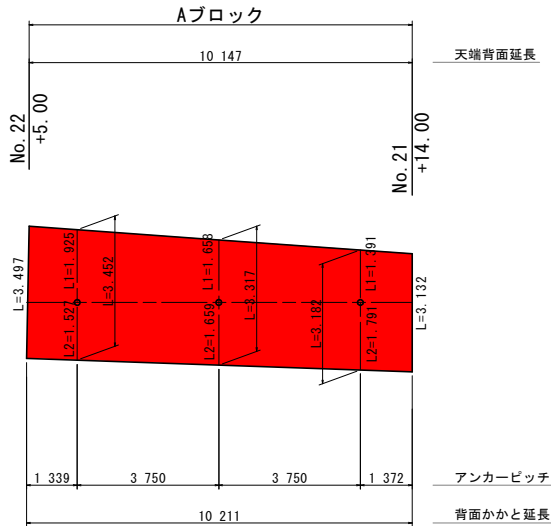

前面図  
(斜長)

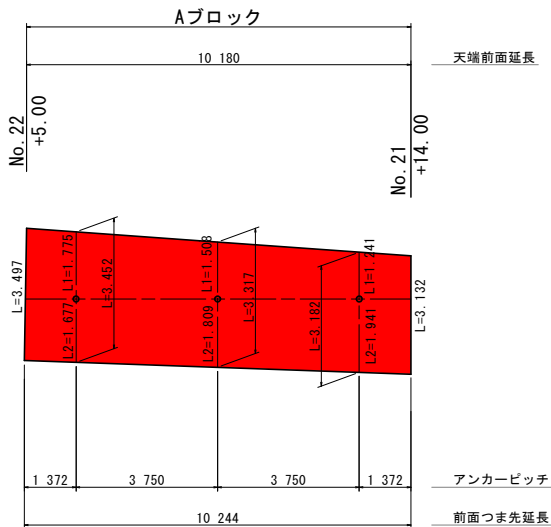

1号受圧版  
(落石防護柵設置)

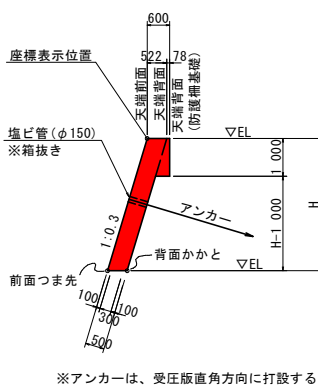


※アンカーは、受圧版直角方向に打設する。


1号受圧版(Aブロック)配筋図(その1) S=1/50

正面図 (A-A)

[ 前面 ]


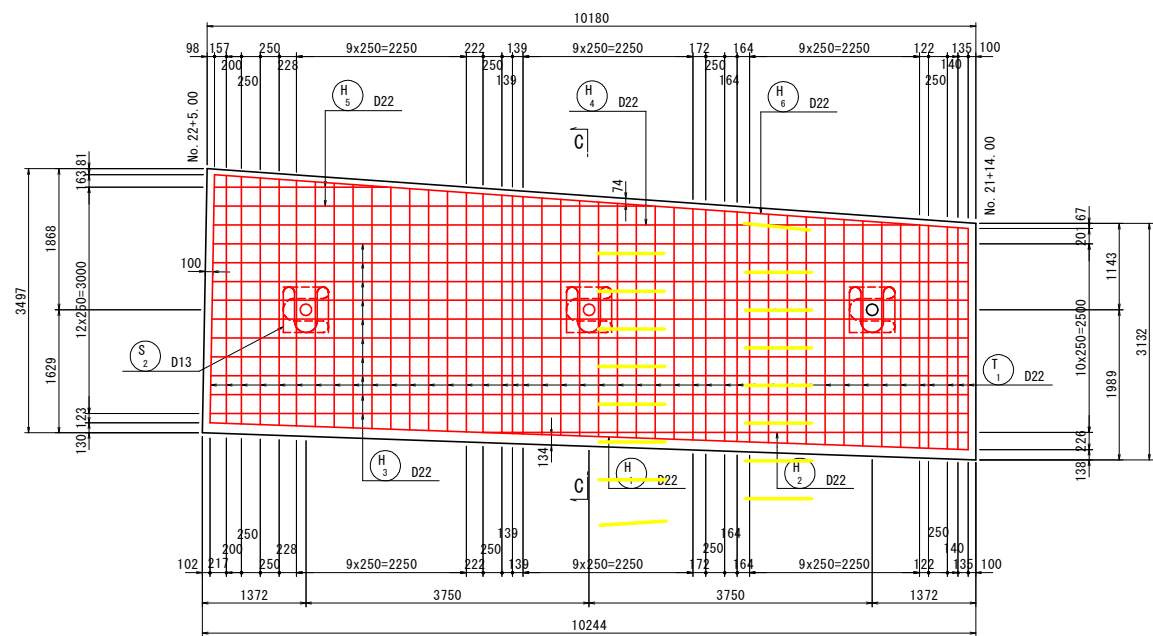


断面図 (C-C)

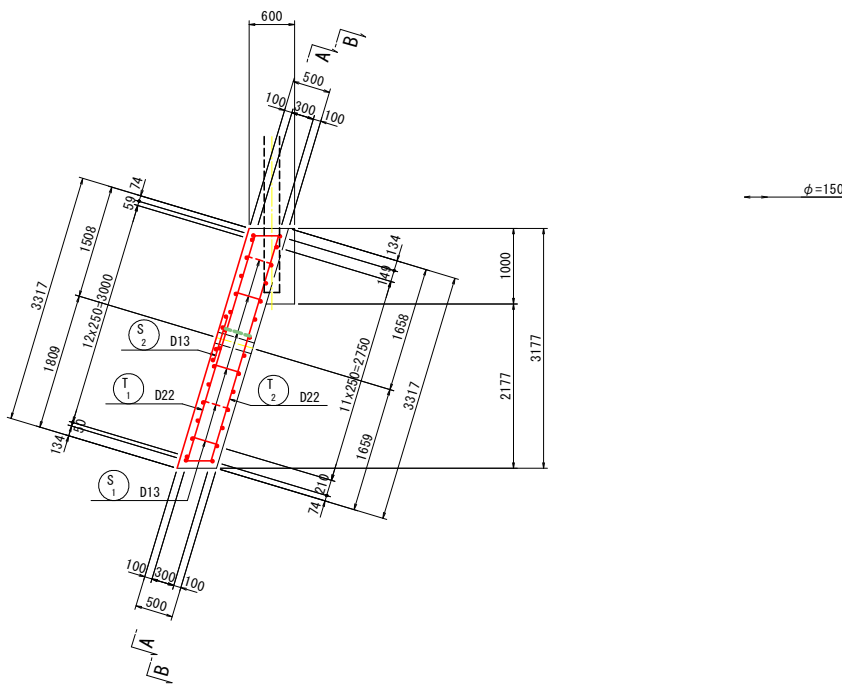


正面図 (B-B)

[ 背面 ]

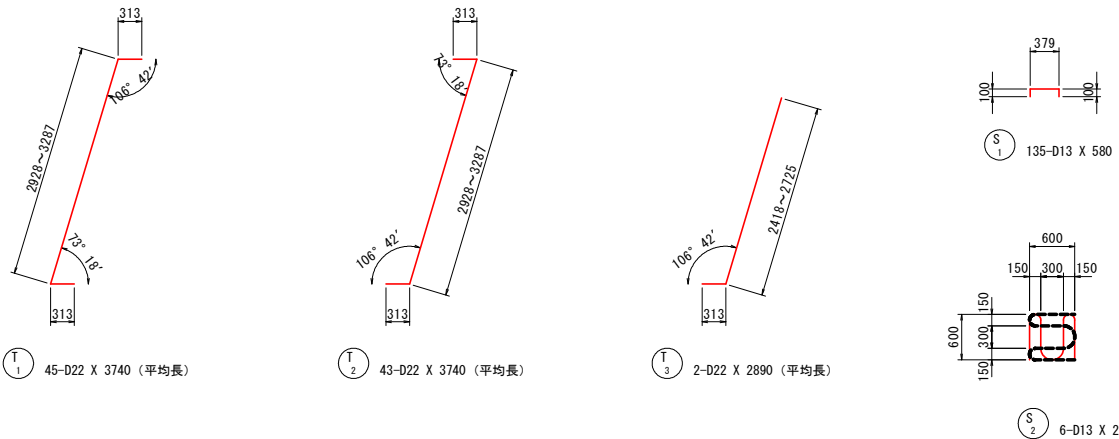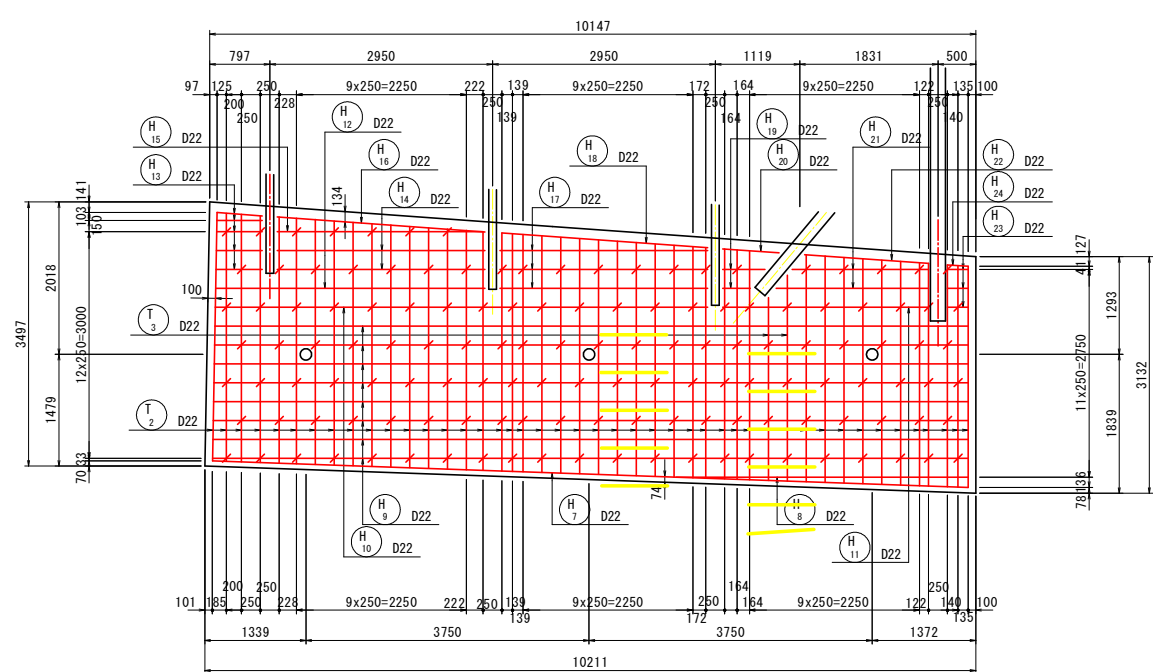


グリッド筋詳細図 S=1:25

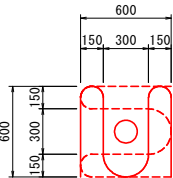


注) 受圧版前面アンカー位置には、上図のグリッド筋を施すこと。

位置図

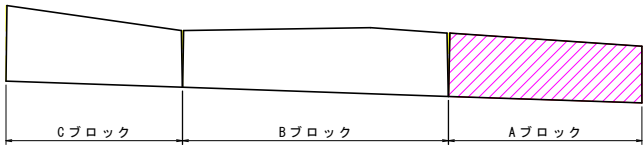

実施設計図面

|      |                            |      |        |
|------|----------------------------|------|--------|
| 工事名  | R8徳士 徳島上那賀線 上勝・旭上管蔵 道路改良工事 |      |        |
| 路線名等 | 徳島上那賀線                     |      |        |
| 工事箇所 | 勝浦郡上勝町旭上管蔵                 |      |        |
| 図面名  | 1号受圧版(Aブロック)配筋図(その1)       |      |        |
| 縮尺   | 1/100                      | 図面番号 | 8 / 12 |
| 会社名  |                            |      |        |
| 事業者名 | 徳島県土整備事務所                  |      |        |

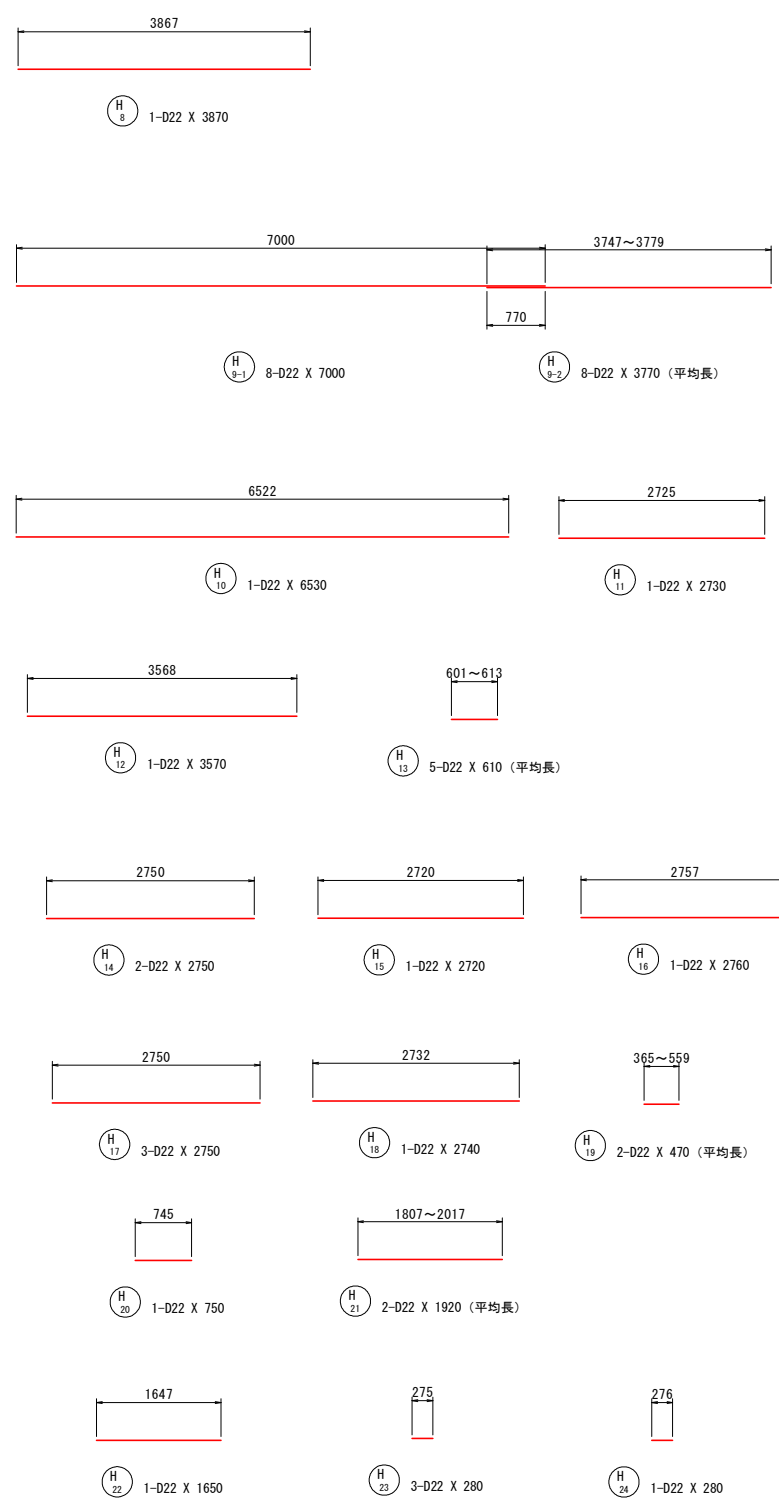
$$S=1/50$$


| 種 別     | 径   | 長 さ<br>(mm) | 本 数 | 単位質量<br>(kg/m) | 一本当り質量<br>(kg/本) | 質 量<br>(kg) | 摘 要            |
|---------|-----|-------------|-----|----------------|------------------|-------------|----------------|
| T 1     | D22 | 3740        | 45  | 3.04           | 11.37            | 512         | / (平均長)        |
| T 2     | D22 | 3740        | 43  | 3.04           | 11.37            | 489         | /              |
| T 3     | D22 | 2890        | 2   | 3.04           | 8.79             | 18          | / (平均長)        |
| 1019    |     |             |     |                |                  |             |                |
| H 1-1   | D22 | 7000        | 1   | 3.04           | 21.28            | 21          | ――             |
| H 1-2   | D22 | 3820        | 1   | 3.04           | 11.61            | 12          | ――             |
| H 2     | D22 | 6440        | 1   | 3.04           | 19.58            | 20          | ――             |
| H 3-1   | D22 | 7000        | 10  | 3.04           | 21.28            | 213         | ――             |
| H 3-2   | D22 | 3790        | 10  | 3.04           | 11.52            | 115         | ―― (平均長)       |
| H 4-1   | D22 | 7000        | 1   | 3.04           | 21.28            | 21          | ――             |
| H 4-2   | D22 | 3080        | 1   | 3.04           | 9.36             | 9           | ――             |
| H 5     | D22 | 4050        | 2   | 3.04           | 12.31            | 25          | ―― 砂=150 (平均長) |
| H 6-1   | D22 | 7000        | 1   | 3.04           | 21.28            | 21          | ――             |
| H 6-2   | D22 | 3780        | 1   | 3.04           | 11.49            | 11          | ――             |
| H 7-1   | D22 | 7000        | 1   | 3.04           | 21.28            | 21          | ――             |
| H 7-2   | D22 | 3790        | 1   | 3.04           | 11.52            | 12          | ――             |
| H 8     | D22 | 3870        | 1   | 3.04           | 11.76            | 12          | ――             |
| H 9-1   | D22 | 7000        | 8   | 3.04           | 21.28            | 170         | ――             |
| H 9-2   | D22 | 3770        | 8   | 3.04           | 11.46            | 92          | ―― (平均長)       |
| H 10    | D22 | 6530        | 1   | 3.04           | 19.85            | 20          | ――             |
| H 11    | D22 | 2730        | 1   | 3.04           | 8.30             | 8           | ――             |
| H 12    | D22 | 3570        | 1   | 3.04           | 10.85            | 11          | ――             |
| H 13    | D22 | 610         | 5   | 3.04           | 1.85             | 9           | ―― (平均長)       |
| H 14    | D22 | 2750        | 2   | 3.04           | 8.36             | 17          | ――             |
| H 15    | D22 | 2720        | 1   | 3.04           | 8.27             | 8           | ――             |
| H 16    | D22 | 2760        | 1   | 3.04           | 8.39             | 8           | ――             |
| H 17    | D22 | 2750        | 3   | 3.04           | 8.36             | 25          | ――             |
| H 18    | D22 | 2740        | 1   | 3.04           | 8.33             | 8           | ――             |
| H 19    | D22 | 470         | 2   | 3.04           | 1.43             | 3           | ―― (平均長)       |
| H 20    | D22 | 750         | 1   | 3.04           | 2.28             | 2           | ――             |
| H 21    | D22 | 1920        | 2   | 3.04           | 5.84             | 12          | ―― (平均長)       |
| H 22    | D22 | 1650        | 1   | 3.04           | 5.02             | 5           | ――             |
| H 23    | D22 | 280         | 3   | 3.04           | 0.85             | 3           | ――             |
| H 24    | D22 | 280         | 1   | 3.04           | 0.85             | 1           | ――             |
| 915     |     |             |     |                |                  |             |                |
| S 1     | D13 | 580         | 135 | 0.995          | 0.58             | 78          | □              |
| S 2     | D13 | 2750        | 6   | 0.995          | 2.74             | 16          | U              |
| 94      |     |             |     |                |                  |             |                |
|         |     |             |     |                |                  |             |                |
| 合 計 D22 |     |             |     | 1934 kg        |                  |             |                |
| D13     |     |             |     | 94 kg          |                  |             |                |
| 総質量     |     |             |     | 2028 kg        |                  |             |                |

|       |                               |      |        |
|-------|-------------------------------|------|--------|
| 工 事 名 | R8徳土 徳島上那賀線 上勝・旭上管蔵<br>道路改良工事 |      |        |
| 路線名等  | 徳島上那賀線                        |      |        |
| 工事箇所  | 勝浦郡上勝町旭字上管蔵                   |      |        |
| 図 面 名 | 1号受圧版(Aブロック)配筋図(その2)          |      |        |
| 縮 尺   | 図 示                           | 図面番号 | 9 / 12 |
| 会 社 名 |                               |      |        |
| 事業者名  | 徳島県土整備事務所                     |      |        |


グラウンドアンカー配置図 S=1/100

正面図  
(鉛直高)

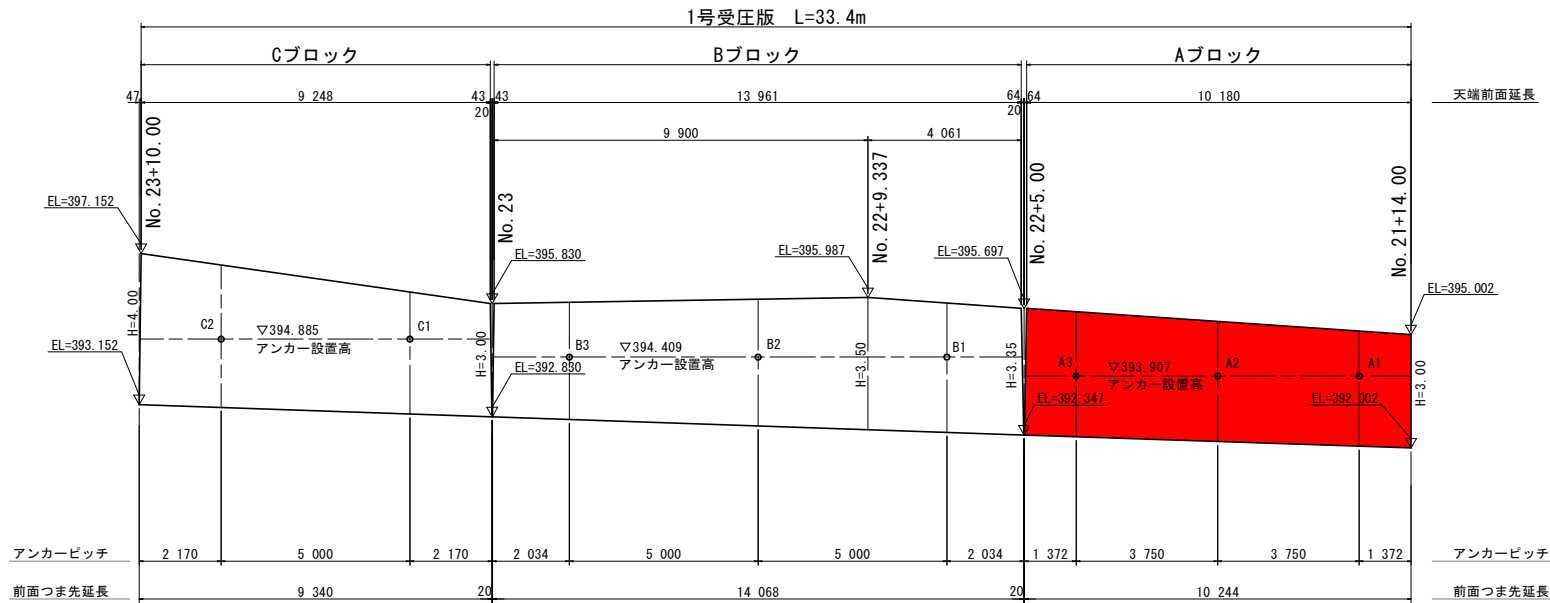


横断図

No. 23+10.0付近

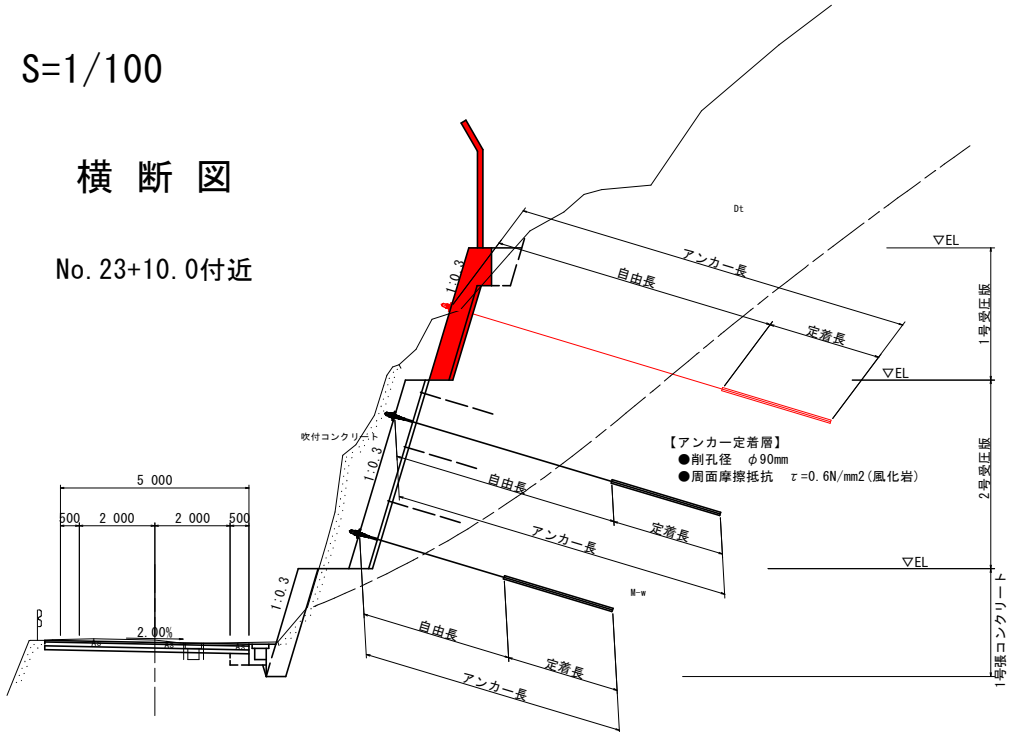


1号受圧版

(落石防護柵設置)

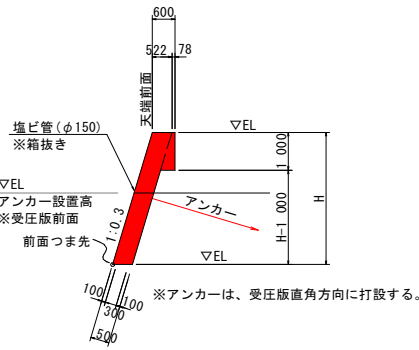

2号受圧版

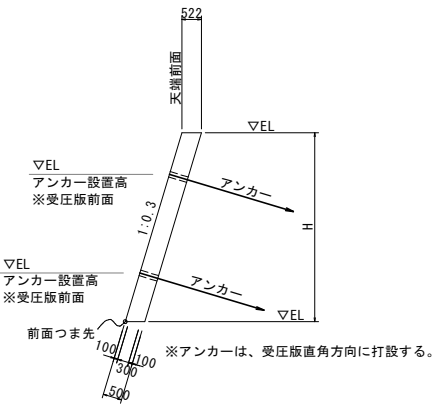

「グラウンドアンカー規格一覧表」

| ブロック | N0.  | アンカー水平角<br>(°) | アンカー鉛直角<br>(°) | 設計アンカー力<br>(KN/本) | 定着緊張力<br>(KN/本) | 定着長<br>(m) | 自由長<br>(m) | アンカー長<br>(m) | 規格    | ブロック | N0.  | アンカー水平角<br>(°) | アンカー鉛直角<br>(°) | 設計アンカー力<br>(KN/本) | 定着緊張力<br>(KN/本) | 定着長<br>(m) | 自由長<br>(m) | アンカー長<br>(m) | 規格    |
|------|------|----------------|----------------|-------------------|-----------------|------------|------------|--------------|-------|------|------|----------------|----------------|-------------------|-----------------|------------|------------|--------------|-------|
| A    | A1   | 0.0            | -16° 41' 57"   | 270.0             | 215.0           | 4.0        | 6.0        | 10.0         | F50UA | F    | F1   | 0.0            | -16° 41' 57"   | 270.0             | 215.0           | 4.0        | 6.0        | 10.0         | F50UA |
|      | A2   | 0.0            | -16° 41' 57"   | 270.0             | 215.0           | 4.0        | 6.0        | 10.0         | F50UA |      | F2   | 0.0            | -16° 41' 57"   | 270.0             | 215.0           | 4.0        | 5.0        | 9.0          | F50UA |
|      | A3   | 0.0            | -16° 41' 57"   | 270.0             | 215.0           | 4.0        | 6.0        | 10.0         | F50UA |      | F3   | 0.0            | -16° 41' 57"   | 270.0             | 215.0           | 4.0        | 5.0        | 9.0          | F50UA |
|      |      |                |                |                   |                 |            |            |              |       |      | F4   | 0.0            | -16° 41' 57"   | 270.0             | 215.0           | 4.0        | 4.0        | 8.0          | F50UA |
| B    | B1   | 0.0            | -16° 41' 57"   | 130.0             | 105.0           | 3.0        | 7.5        | 10.5         | F20UA | G    | G1   | 0.0            | -16° 41' 57"   | 130.0             | 105.0           | 3.0        | 6.0        | 9.0          | F20UA |
|      | B2   | 0.0            | -16° 41' 57"   | 130.0             | 105.0           | 3.0        | 7.5        | 10.5         | F20UA |      | G2   | 0.0            | -16° 41' 57"   | 130.0             | 105.0           | 3.0        | 6.0        | 9.0          | F20UA |
|      | B3   | 0.0            | -16° 41' 57"   | 130.0             | 105.0           | 3.0        | 6.0        | 9.0          | F20UA |      | G3   | 0.0            | -16° 41' 57"   | 130.0             | 105.0           | 3.0        | 5.0        | 8.0          | F20UA |
|      |      |                |                |                   |                 |            |            |              |       |      | G4   | 0.0            | -16° 41' 57"   | 130.0             | 105.0           | 3.0        | 4.0        | 7.0          | F20UA |
| C    | C1   | 0.0            | -16° 41' 57"   | 130.0             | 105.0           | 3.0        | 4.0        | 7.0          | F20UA | H    | H1   | 0.0            | -16° 41' 57"   | 130.0             | 105.0           | 3.0        | 4.0        | 7.0          | F20UA |
|      | C2   | 0.0            | -16° 41' 57"   | 130.0             | 105.0           | 3.0        | 4.0        | 7.0          | F20UA |      | H2   | 0.0            | -16° 41' 57"   | 130.0             | 105.0           | 3.0        | 4.0        | 7.0          | F20UA |
|      |      |                |                |                   |                 |            |            |              |       |      | H3   | 0.0            | -16° 41' 57"   | 130.0             | 105.0           | 3.0        | 4.0        | 7.0          | F20UA |
|      |      |                |                |                   |                 |            |            |              |       |      | H4   | 0.0            | -16° 41' 57"   | 130.0             | 105.0           | 3.0        | 4.0        | 7.0          | F20UA |
| D    | D1   | 0.0            | -16° 41' 57"   | 270.0             | 215.0           | 4.0        | 12.5       | 16.5         | F50UA | E1   | E1-1 | 0.0            | -16° 41' 57"   | 270.0             | 215.0           | 4.0        | 11.0       | 15.0         | F50UA |
|      | D2   | 0.0            | -16° 41' 57"   | 270.0             | 215.0           | 4.0        | 12.5       | 16.5         | F50UA |      | E1-2 | 0.0            | -16° 41' 57"   | 270.0             | 215.0           | 4.0        | 9.0        | 13.0         | F50UA |
|      | D3   | 0.0            | -16° 41' 57"   | 270.0             | 215.0           | 4.0        | 12.5       | 16.5         | F50UA |      | E2-1 | 0.0            | -16° 41' 57"   | 270.0             | 215.0           | 4.0        | 7.0        | 11.0         | F50UA |
|      |      |                |                |                   |                 |            |            |              |       |      | E2-2 | 0.0            | -16° 41' 57"   | 270.0             | 215.0           | 4.0        | 8.0        | 12.0         | F50UA |
| E    | E1   | 0.0            | -16° 41' 57"   | 270.0             | 215.0           | 4.0        | 12.5       | 16.5         | F50UA | E2   | E2-3 | 0.0            | -16° 41' 57"   | 270.0             | 215.0           | 4.0        | 8.0        | 12.0         | F50UA |
|      | E1-1 | 0.0            | -16° 41' 57"   | 270.0             | 215.0           | 4.0        | 11.0       | 15.0         | F50UA |      | E2-4 | 0.0            | -16° 41' 57"   | 270.0             | 215.0           | 4.0        | 6.0        | 10.0         | F50UA |
|      | E1-2 | 0.0            | -16° 41' 57"   | 270.0             | 215.0           | 4.0        | 9.0        | 13.0         | F50UA |      |      |                |                |                   |                 |            |            |              |       |
|      |      


※定着緊張力は、設計アンカー力の80%程度とする。

実施設計図面


|      |                            |      |         |
|------|----------------------------|------|---------|
| 工事名  | R8徳士 徳島上那賀線 上勝・旭上管蔵 道路改良工事 |      |         |
| 路線名等 | 徳島上那賀線                     |      |         |
| 工事箇所 | 勝浦郡上勝町旭上管蔵                 |      |         |
| 図面名  | グラウンドアンカー配置図               |      |         |
| 縮尺   | 1/100                      | 図面番号 | 10 / 12 |
| 会社名  |                            |      |         |
| 事業者名 | 徳島県土整備事務所                  |      |         |

落石防護柵割付図 S=1/100


正 面 図(2段目)

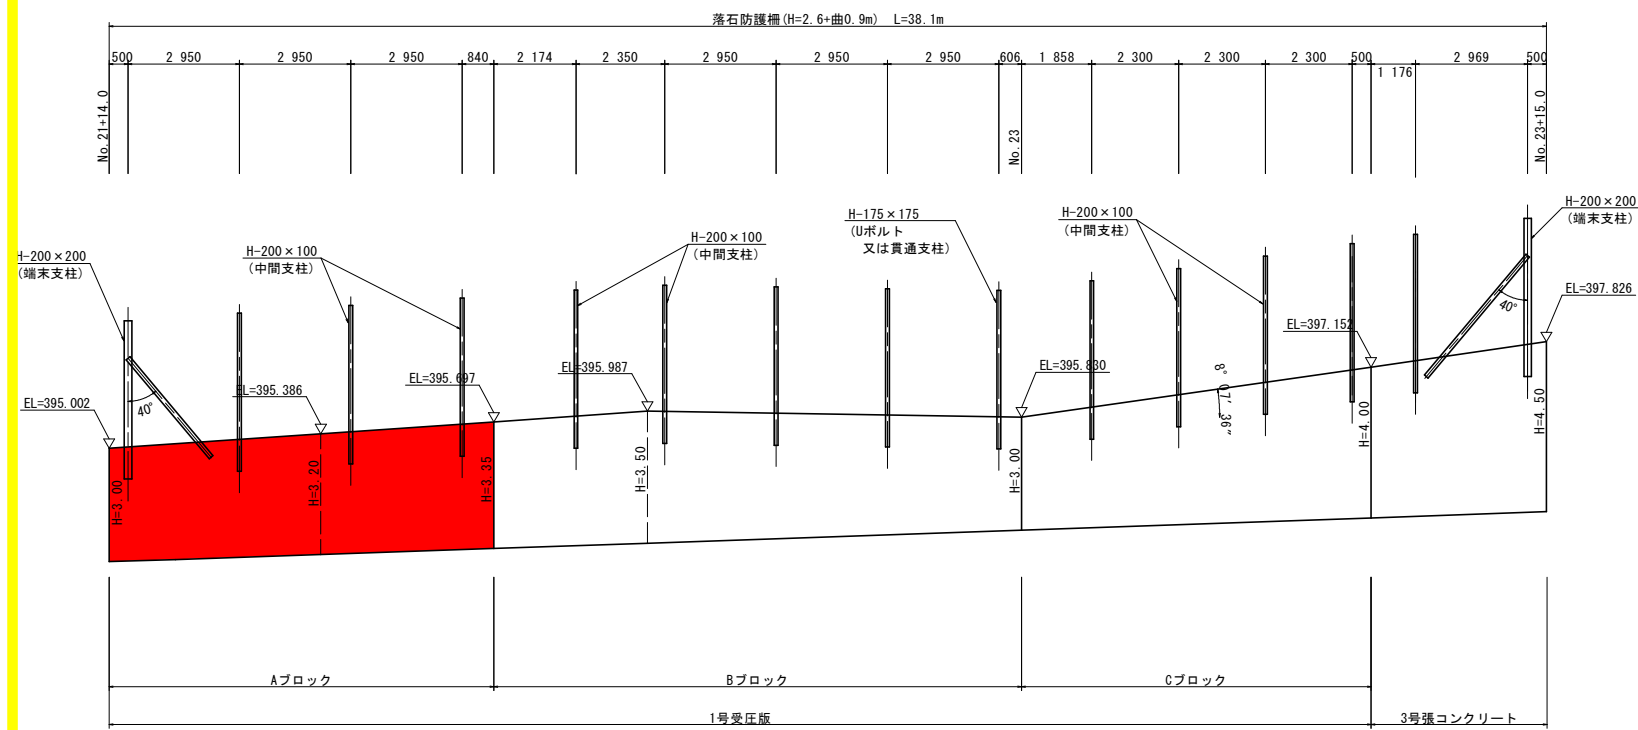


正 面 図(1段目)

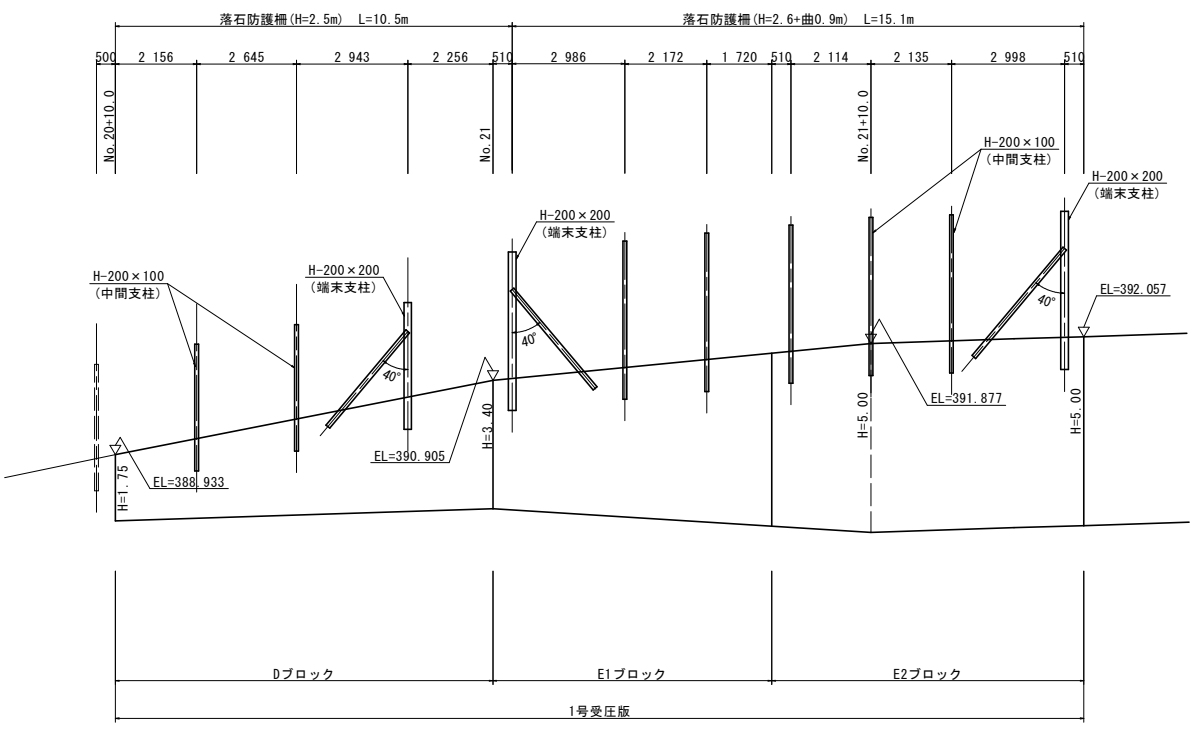

平 面 図(2段目)

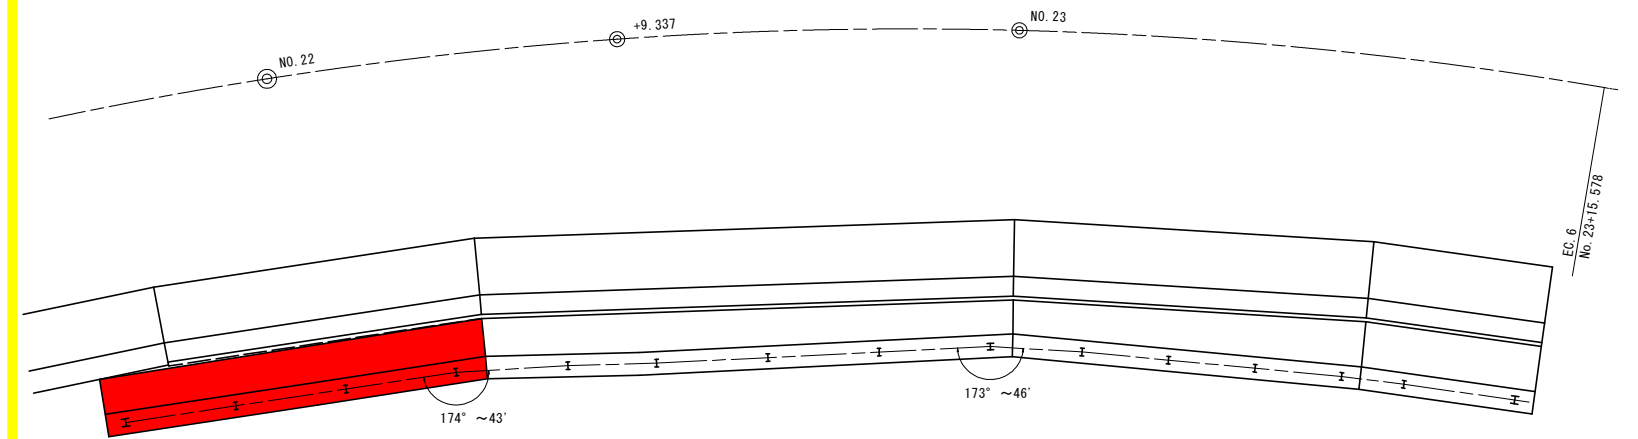

正 面 図(1段目)

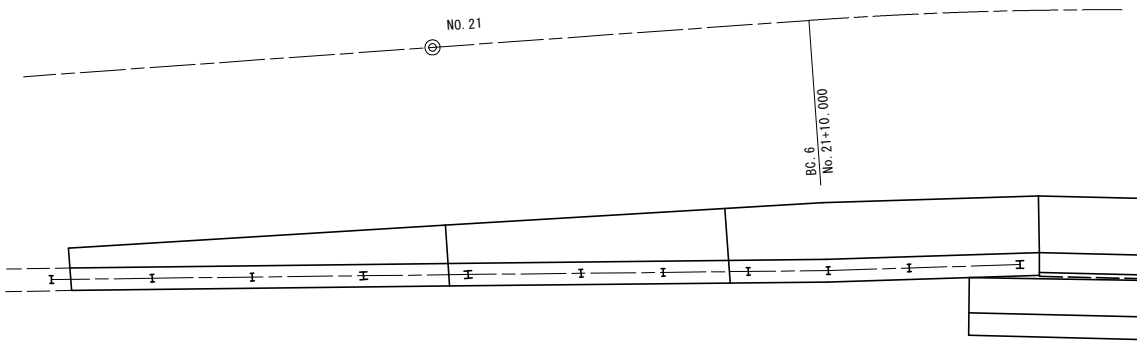

【落石防護柵 数量表】

| 柵 高         | 名 称         | 規 格             | ヶ 所 | 本 数  |
|-------------|-------------|-----------------|-----|------|
| H=2.6+曲0.9m | 端末支柱        | H200*200*8*12   | 2   | 2 本  |
|             | 内張支柱        | [125*65*6       | 2   | 4 本  |
|             | 中間支柱        | H200*100*5.5*8  | 12  | 12 本 |
|             | 貫通又は、Uボルト支柱 | H175*175*7.5*11 | 1   | 1 本  |

※) 根入れ長は、L=0.85mとする。

【落石防護柵 数量表】

| 柵 高         | 名 称    | 規 格            | ヶ 所 | 本 数 |
|-------------|--------|----------------|-----|-----|
| H=2.5m      | 中間端末支柱 | H200*200*8*12  | 1   | 1 本 |
|             | 内張支柱   | [125*65*6      | 1   | 2 本 |
|             | 中間支柱   | H200*100*5.5*8 | 2   | 2 本 |
| H=2.6+曲0.9m | 端末支柱   | H200*200*8*12  | 1   | 1 本 |
|             | 中間端末支柱 | H200*200*8*12  | 1   | 1 本 |
|             | 内張支柱   | [125*65*6      | 2   | 4 本 |
|             | 中間支柱   | H200*100*5.5*8 | 5   | 5 本 |

※) 根入れ長は、L=0.85mとする。


実施設計図面

|         |                            |      |         |
|---------|----------------------------|------|---------|
| 工 事 名   | R8徳土 徳島上那賀線 上勝・旭上管蔵 道路改良工事 |      |         |
| 路線名等    | 徳島上那賀線                     |      |         |
| 工事箇所    | 勝浦郡上勝町旭字上管蔵                |      |         |
| 図 面 名   | 落石防護柵割付図                   |      |         |
| 縮 尺     | 1/100                      | 図面番号 | 11 / 12 |
| 会 社 名   |                            |      |         |
| 事 業 者 名 | 徳島県土整備事務所                  |      |         |


仮設防護柵詳細図

通常掘削工法断面図 S=1/100

断面図 S=1/100

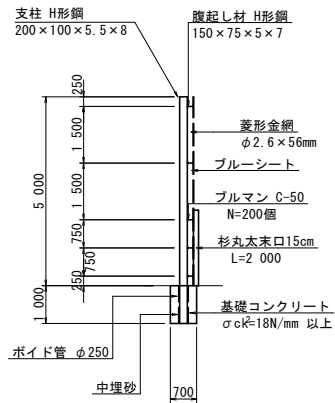


正面図 S=1/100

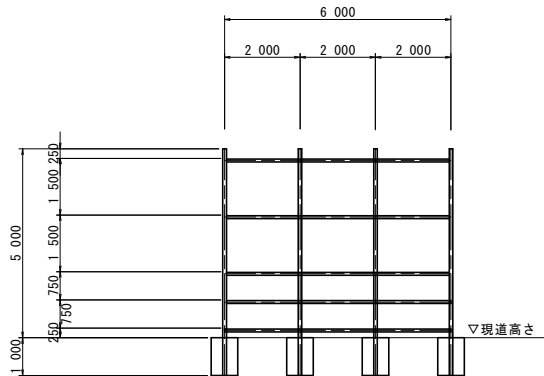

仮設防護柵 撤去・再設置面積 A=20.0m2  
新設置面積 A=60.0m2


計画平面図 S=1/250

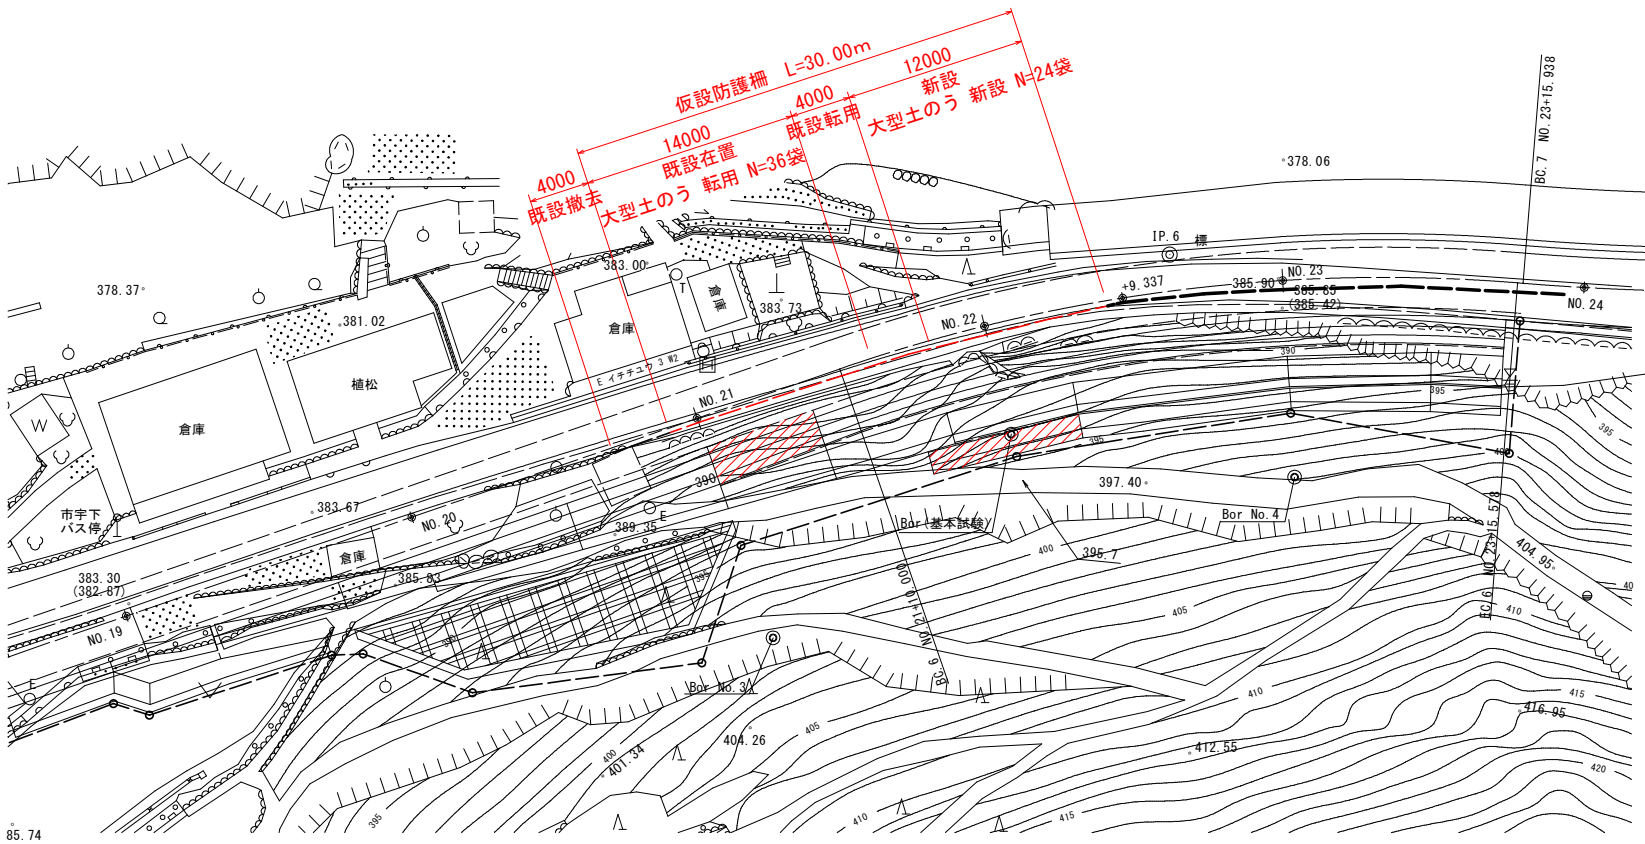

No. 22付近

バックホー

標準断面図

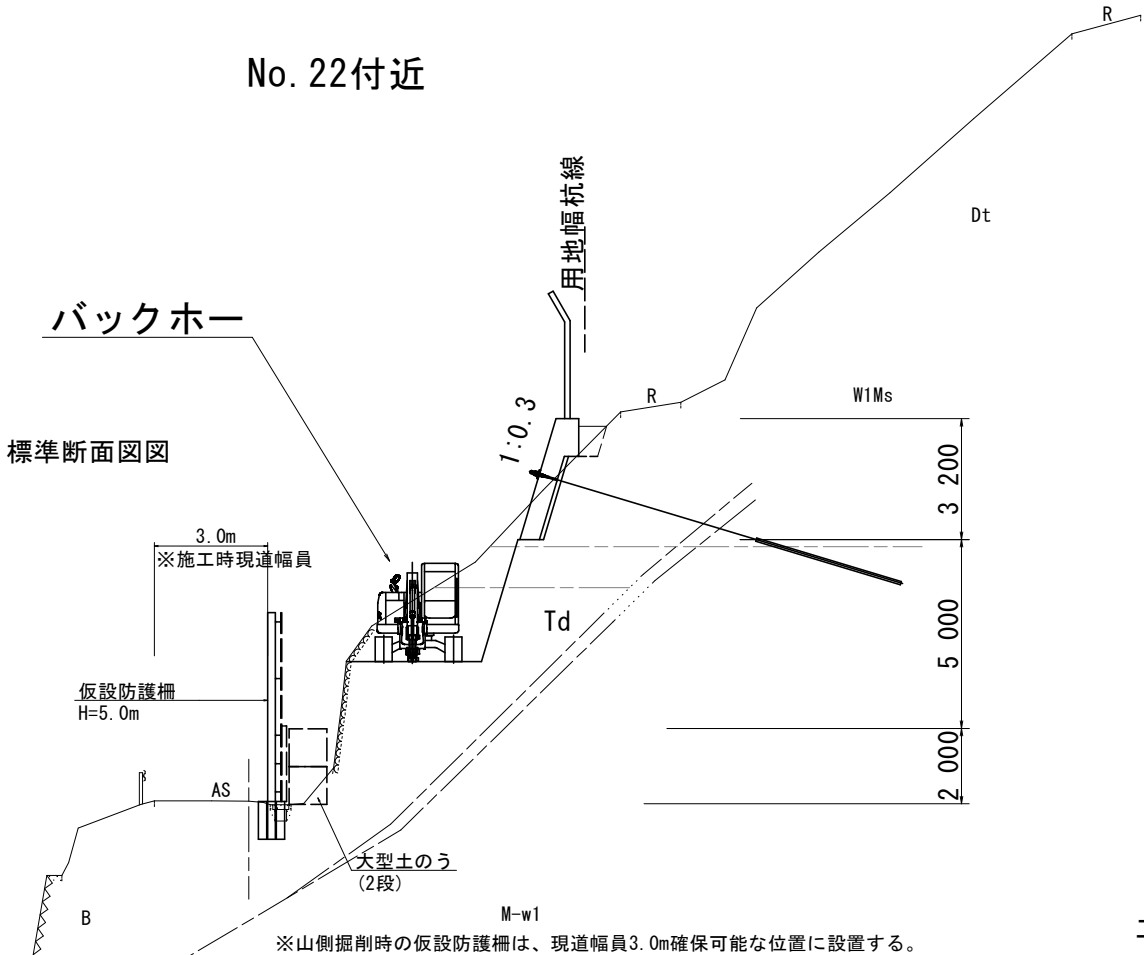

実施設計図面

|       |                            |      |         |
|-------|----------------------------|------|---------|
| 事 名   | R8徳土 徳島上那賀線 上勝・旭上管蔵 道路改良工事 |      |         |
| 路線名等  | 徳島上那賀線                     |      |         |
| 工事箇所  | 勝浦郡上勝町旭上管蔵                 |      |         |
| 図 面 名 | 仮設防護柵詳細図                   |      |         |
| 縮 尺   | 図 示                        | 図面番号 | 12 / 12 |
| 会 社 名 |                            |      |         |
| 事業者名  | 徳島県土整備事務所                  |      |         |