
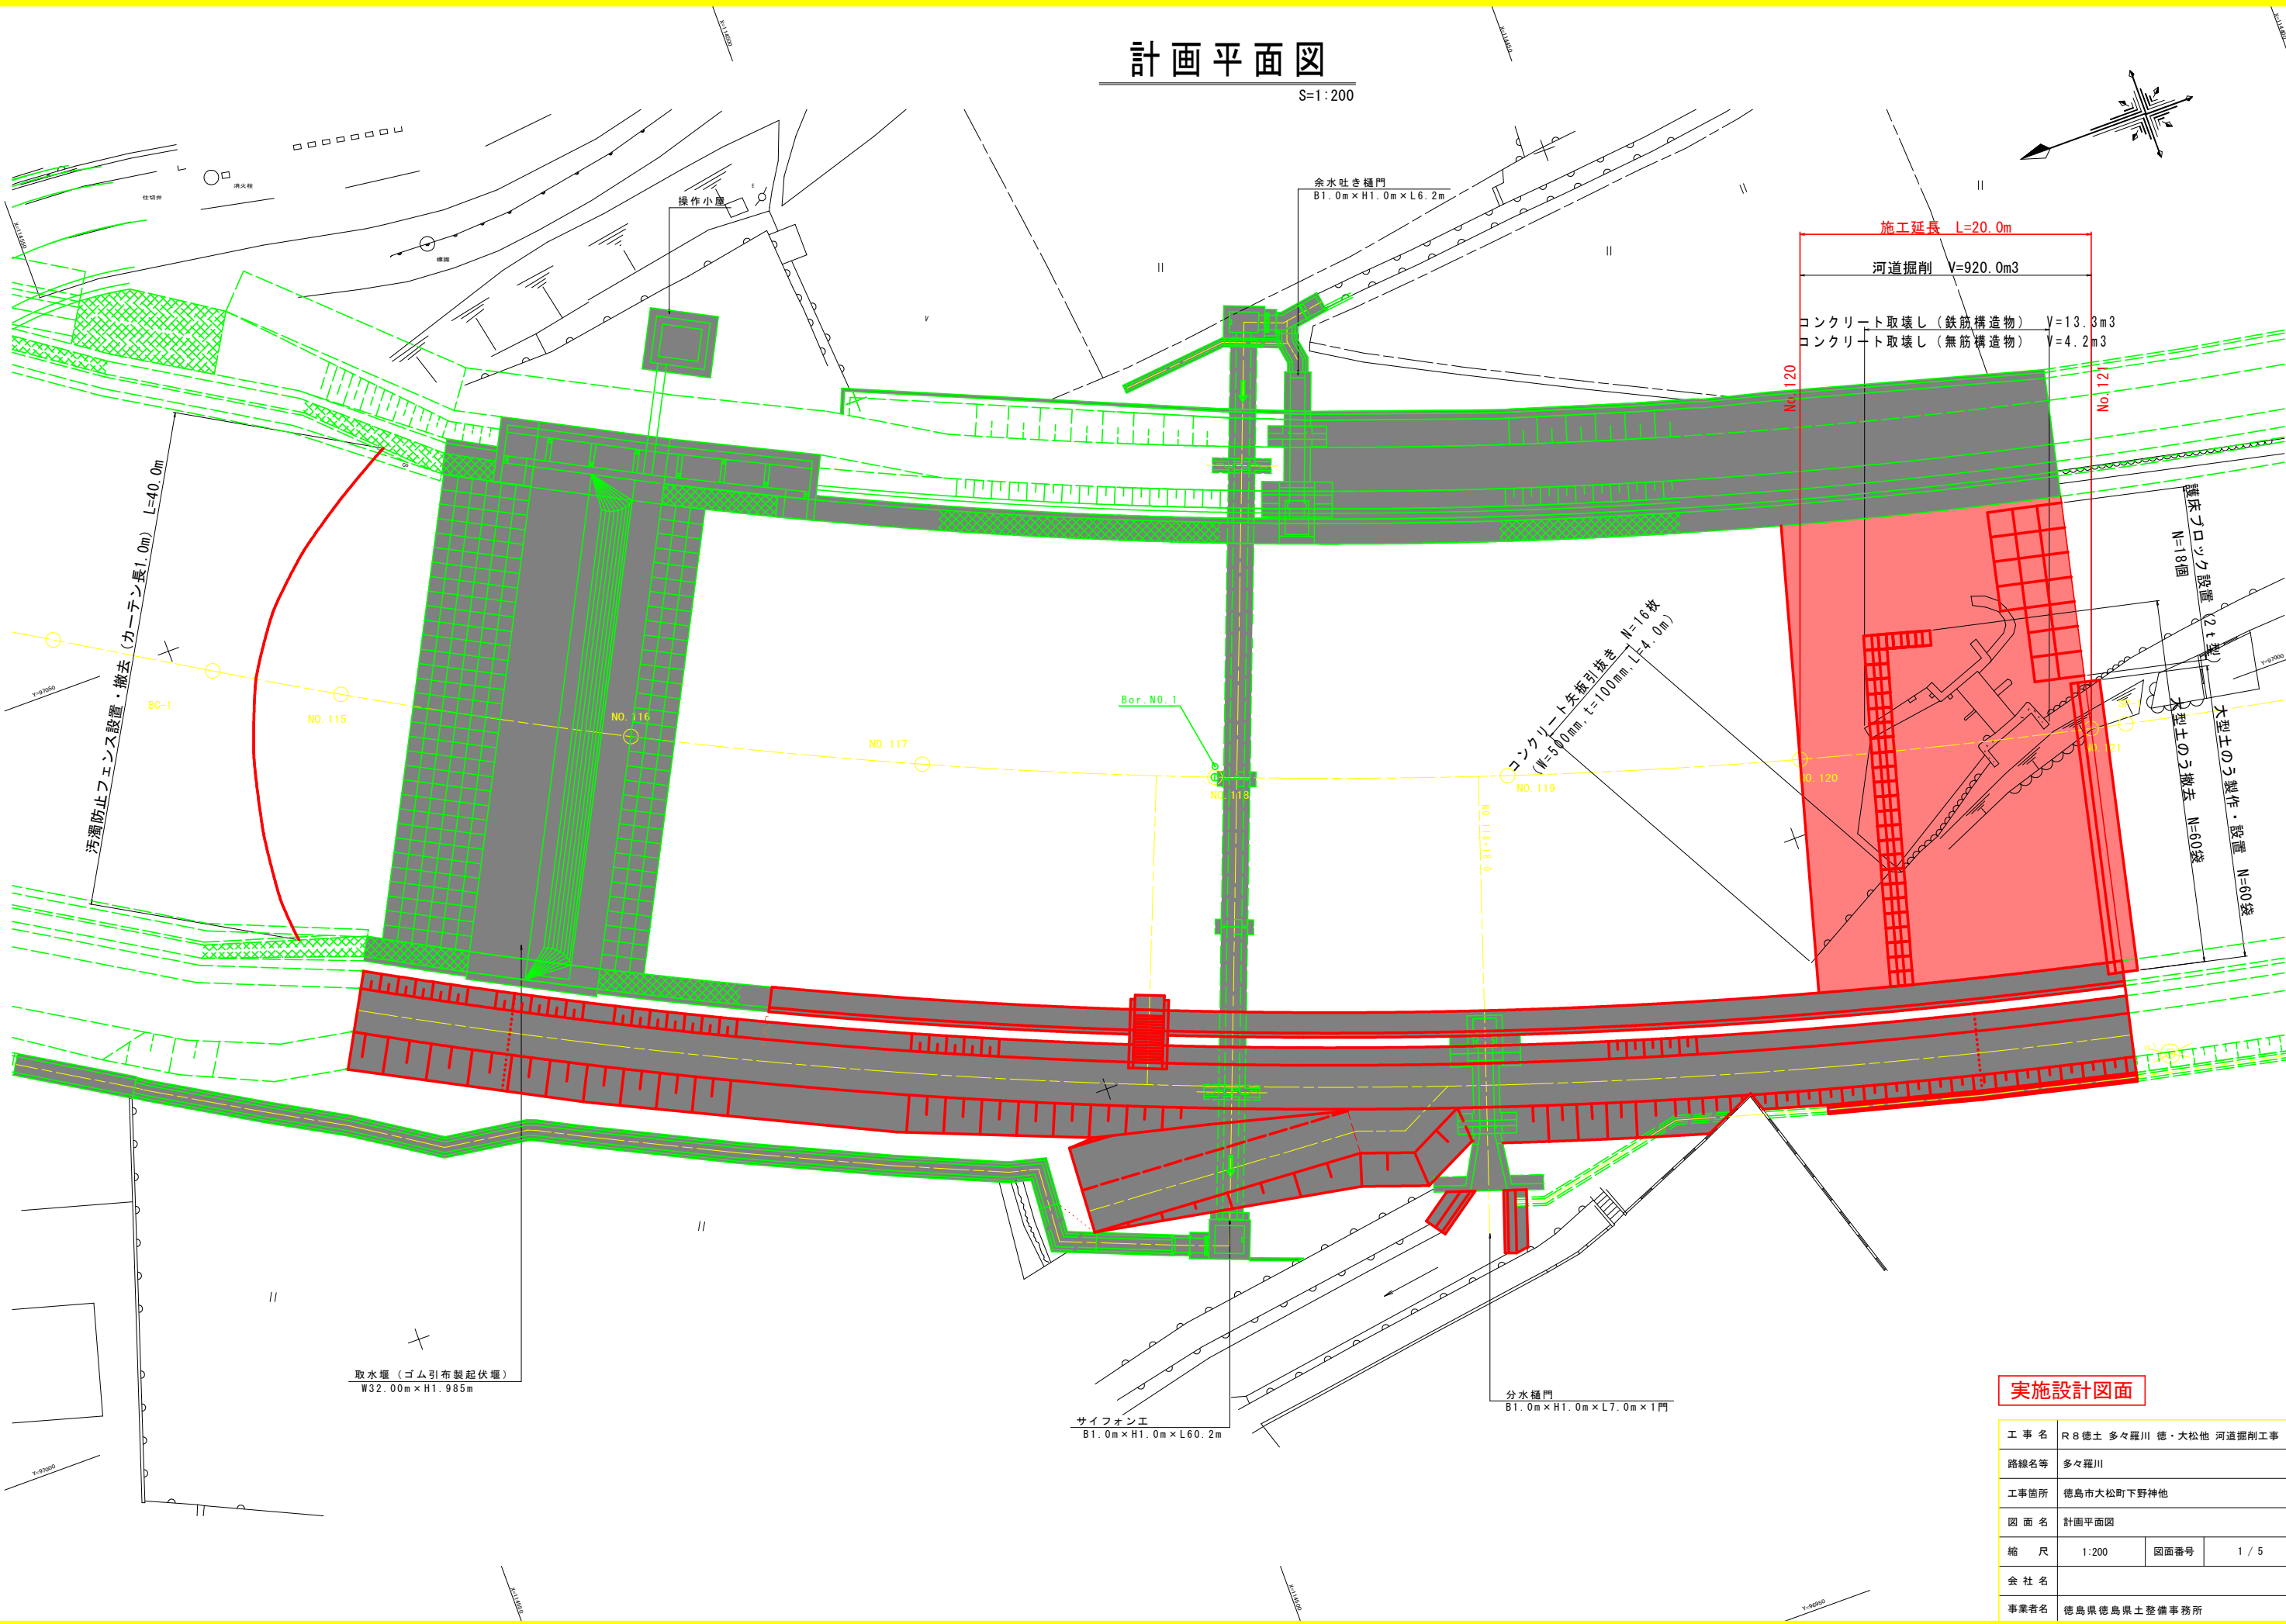


計画平面図


S=1:200

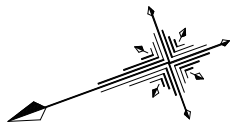

実施設計図面

|      |                        |      |       |
|------|------------------------|------|-------|
| 工事名  | R8徳土 多々羅川 徳・大松他 河道掘削工事 |      |       |
| 路線名等 | 多々羅川                   |      |       |
| 工事箇所 | 徳島市大松町下野神他             |      |       |
| 図面名  | 計画平面図                  |      |       |
| 縮尺   | 1:200                  | 図面番号 | 1 / 5 |
| 会社名  |                        |      |       |
| 事業者名 | 徳島県徳島県土整備事務所           |      |       |

V=1 : 100  
H=1 : 500

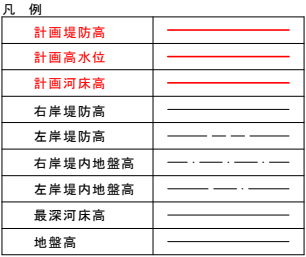


## 実施設計図面

|       |                        |      |       |
|-------|------------------------|------|-------|
| 工 事 名 | R8徳士 多々羅川 徳・大松他 河道掘削工事 |      |       |
| 路線名等  | 多々羅川                   |      |       |
| 工事箇所  | 徳島市大松町下野神他             |      |       |
| 図 面 名 | 縦断面図                   |      |       |
| 縮 尺   | V=1:100<br>H=1:500     | 図面番号 | 2 / 5 |
| 会 社 名 |                        |      |       |
| 事業者名  | 徳島県徳島県土整備事務所           |      |       |

標準断面図

S=1:100

NO. 120付近

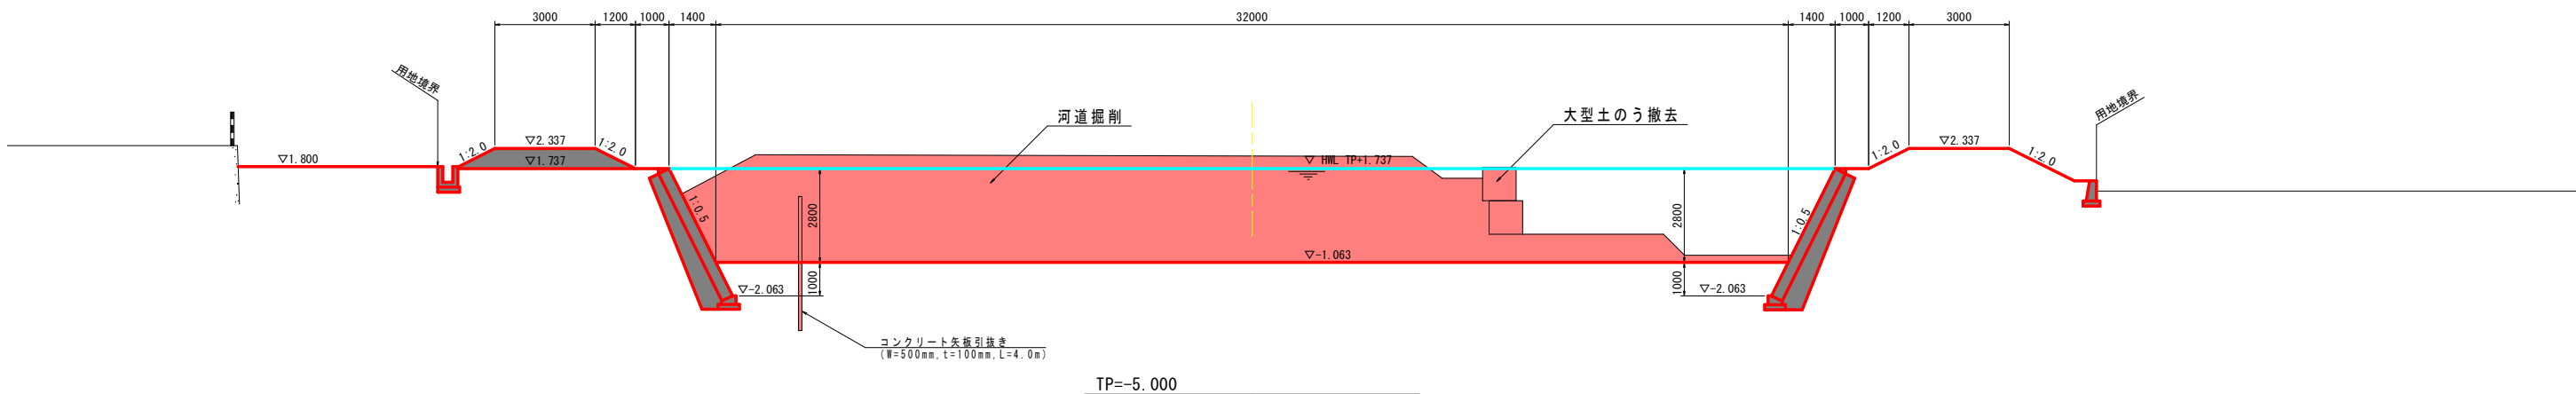


実施設計図面

|         |                          |      |       |
|---------|--------------------------|------|-------|
| 工 事 名   | R 8 徳土 多々羅川 徳・大松他 河道掘削工事 |      |       |
| 路 線 名 等 | 多々羅川                     |      |       |
| 工 事 箇 所 | 徳島市大松町下野神他               |      |       |
| 図 面 名   | 標準断面図                    |      |       |
| 縮 尺     | 1 : 1 0 0                | 図面番号 | 3 / 5 |
| 会 社 名   |                          |      |       |
| 事 業 者 名 | 徳島県徳島県土整備事務所             |      |       |




横断面図 (2/2)

S=1:100

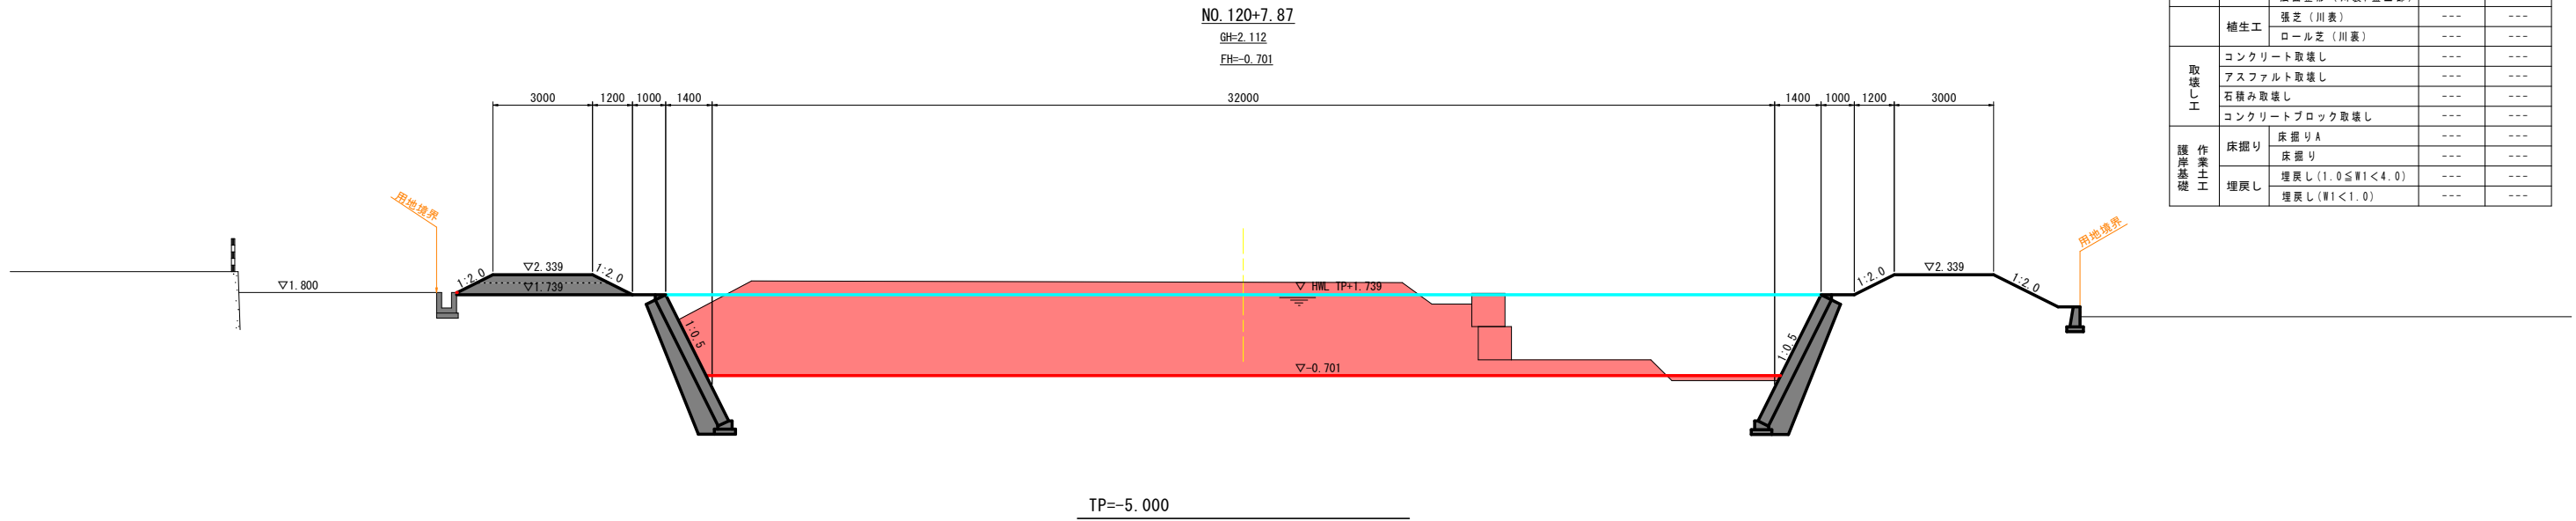

| NO. 120+7.87 |      |                  |      |     |
|--------------|------|------------------|------|-----|
| 工 種          | 種 別  | 細別・規格            | 左 岸  | 右 岸 |
| 河川土工         | 掘削   | 土砂               | 67.4 |     |
|              |      | 盛土 (B<2.5)       | ---  | --- |
|              |      | 盛土 (2.5≦B<4.0)   | ---  | 0.5 |
|              | 法面整形 | 盛土 (B≧4.0)       | ---  | --- |
|              |      | 法面整形 (川表, 切土部)   | ---  | --- |
|              |      | 法面整形 (川表, 切土部)   | ---  | --- |
| 取壊し工         | 植生工  | 法面整形 (川裏, 盛土部)   | ---  | --- |
|              |      | 法面整形 (川裏, 盛土部)   | ---  | --- |
|              |      | 張芝 (川表)          | ---  | --- |
|              |      | ロール芝 (川裏)        | ---  | --- |
| 護岸基礎         | 作業土工 | コンクリート取壊し        | ---  | --- |
|              |      | アスファルト取壊し        | ---  | --- |
|              |      | 石積み取壊し           | ---  | --- |
|              |      | コンクリートブロック取壊し    | ---  | --- |
| 取壊し工         | 床掘り  | 床掘り A            | ---  | --- |
|              |      | 床掘り              | ---  | --- |
|              |      | 埋戻し (1.0≦W1<4.0) | ---  | --- |
|              |      | 埋戻し (W1<1.0)     | ---  | --- |

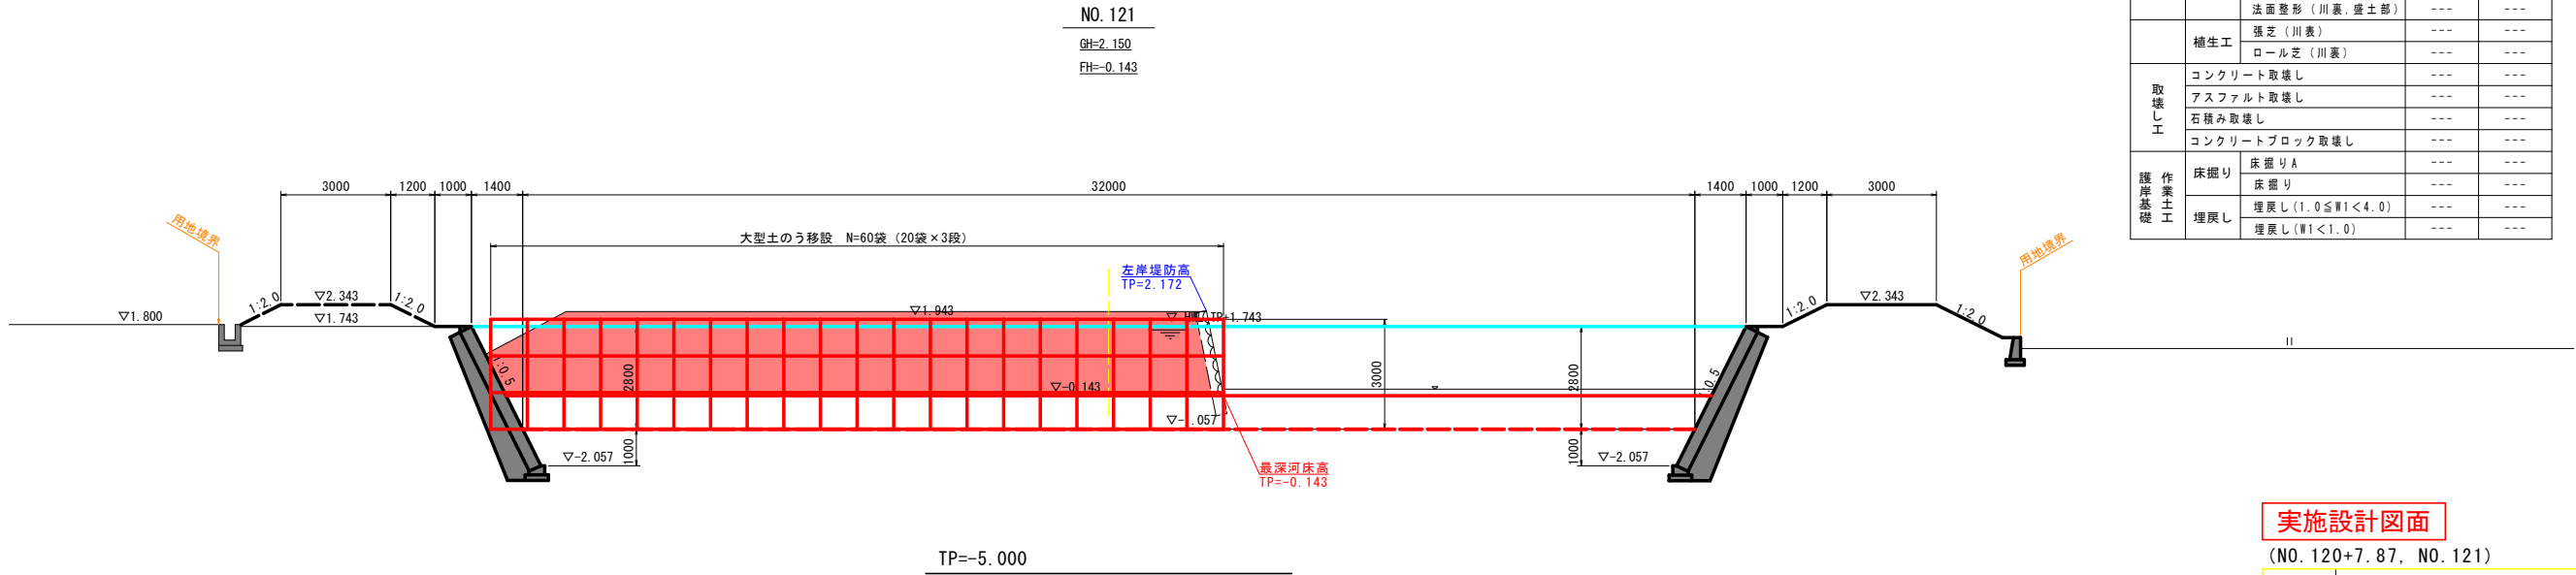

| NO. 121 |      |                  |      |     |
|---------|------|------------------|------|-----|
| 工 種     | 種 別  | 細別・規格            | 左 岸  | 右 岸 |
| 河川土工    | 掘削   | 土砂               | 43.4 |     |
|         |      | 盛土 (B<2.5)       | ---  | --- |
|         |      | 盛土 (2.5≦B<4.0)   | ---  | 0.0 |
|         | 法面整形 | 盛土 (B≧4.0)       | ---  | --- |
|         |      | 法面整形 (川表, 切土部)   | ---  | --- |
|         |      | 法面整形 (川裏, 切土部)   | ---  | --- |
| 取壊し工    | 植生工  | 法面整形 (川表, 盛土部)   | ---  | --- |
|         |      | 法面整形 (川裏, 盛土部)   | ---  | --- |
|         |      | 張芝 (川表)          | ---  | --- |
|         |      | ロール芝 (川裏)        | ---  | --- |
| 護岸基礎    | 作業土工 | コンクリート取壊し        | ---  | --- |
|         |      | アスファルト取壊し        | ---  | --- |
|         |      | 石積み取壊し           | ---  | --- |
|         |      | コンクリートブロック取壊し    | ---  | --- |
| 取壊し工    | 床掘り  | 床掘り A            | ---  | --- |
|         |      | 床掘り              | ---  | --- |
|         |      | 埋戻し (1.0≦W1<4.0) | ---  | --- |
|         |      | 埋戻し (W1<1.0)     | ---  | --- |

実施設計図面

(NO. 120+7.87, NO. 121)

|       |                        |      |       |
|-------|------------------------|------|-------|
| 工 事 名 | R8徳土 多々羅川 徳・大松地 河道掘削工事 |      |       |
| 路線名等  | 多々羅川                   |      |       |
| 工事箇所  | 徳島市大松町下野神地             |      |       |
| 図 面 名 | 横断面図 (2/2)             |      |       |
| 縮 尺   | 1:100                  | 図面番号 | 5 / 5 |
| 会 社 名 |                        |      |       |
| 事業者名  | 徳島県徳島県土整備事務所           |      |       |