


平面図


S=1:500

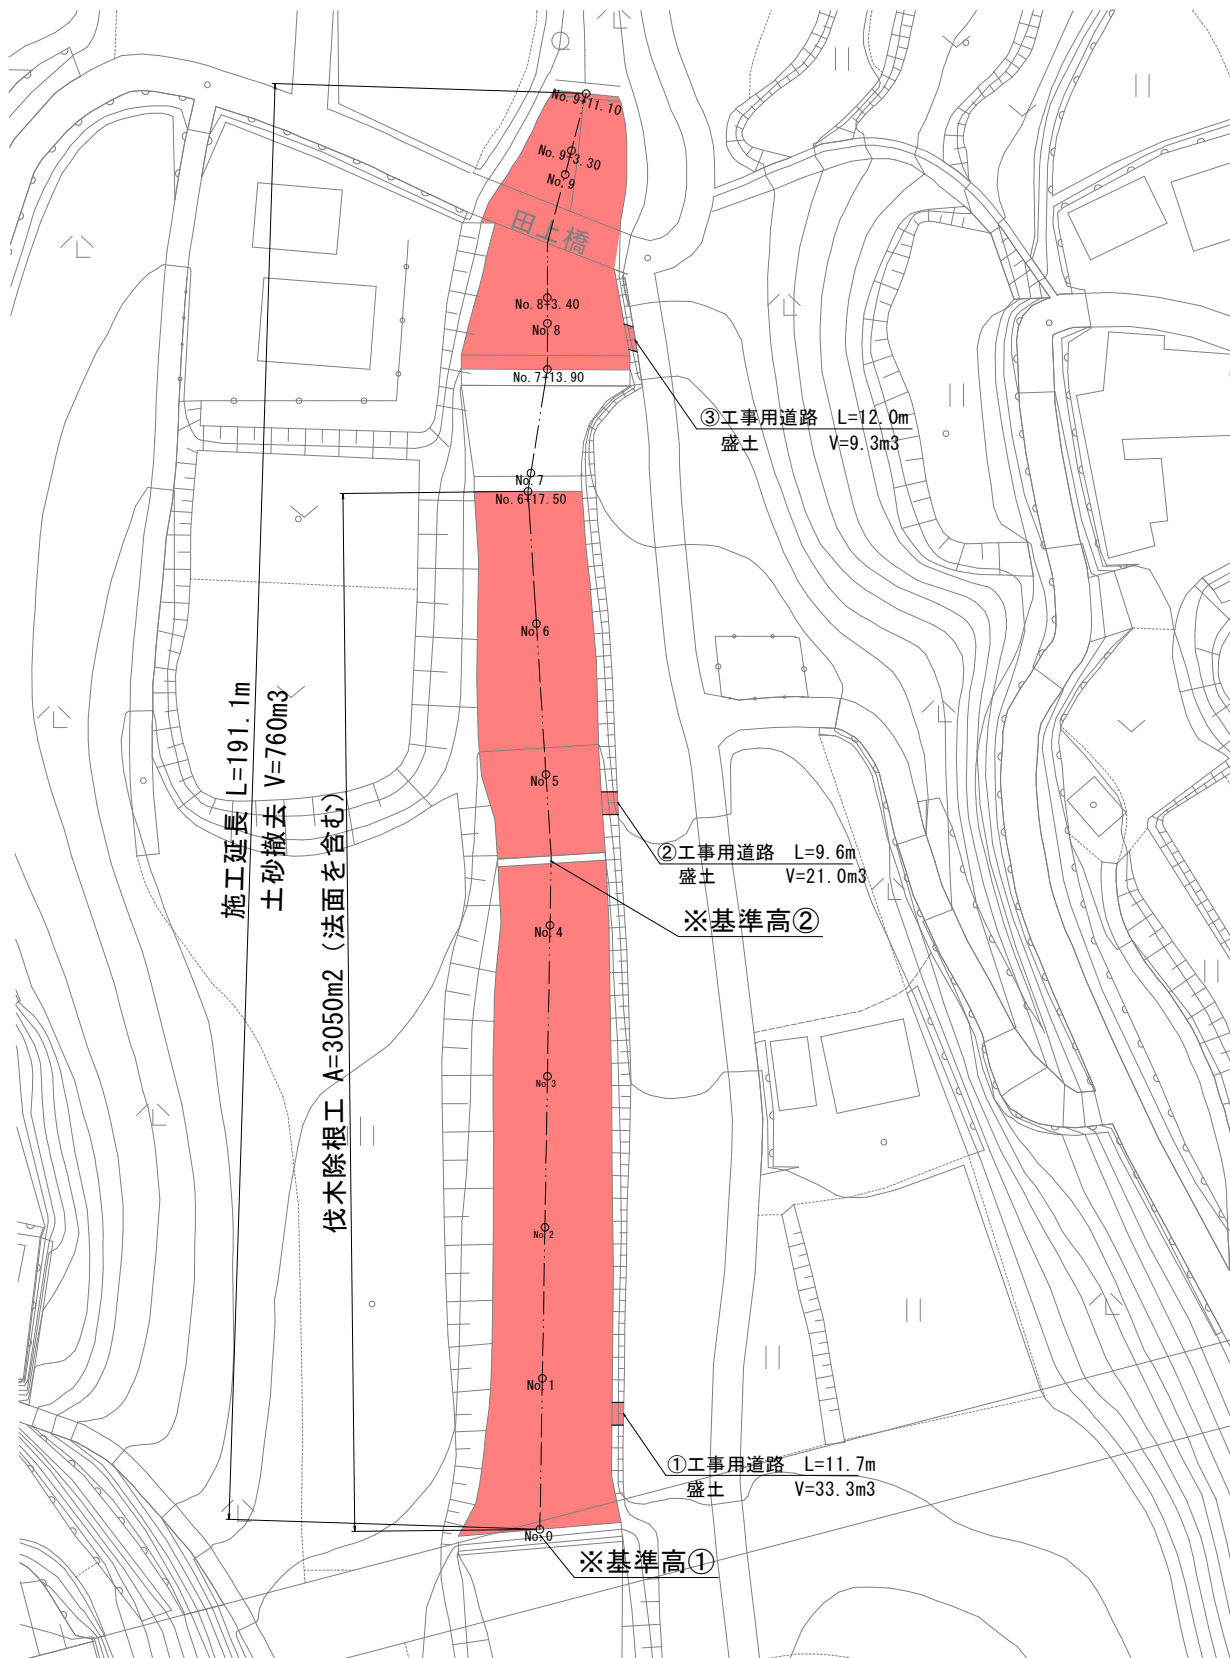

※土砂撤去高については各帯工の基準高のLEVEL施工とすること。

工事用道路 詳細図

S=1:50

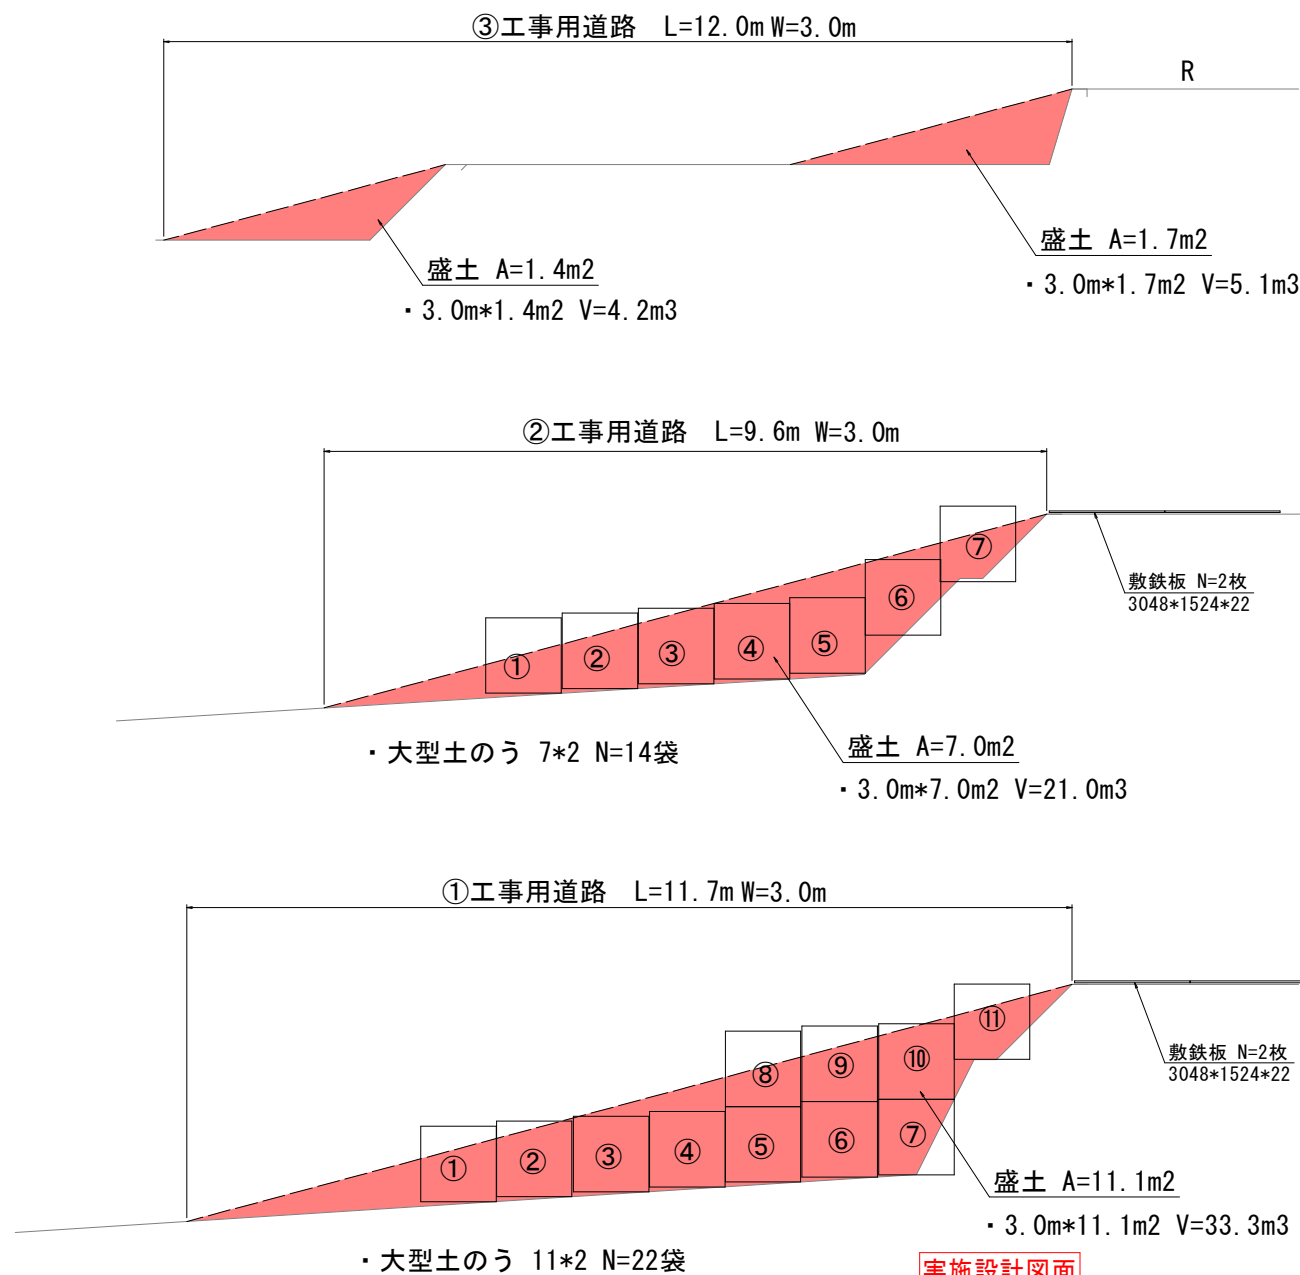


実施設計図面

工事名	R8馬士 新町谷 美・脇田上 土砂撤去工事		
路線名等	新町谷		
工事箇所	美馬市脇田上		
図面名	平面図		
縮尺	図示	図面番号	1 / 5
会社名			
事業者名	徳島県美馬県土整備事務所		

縦断図

縦S=1/ 100
横S=1/ 100

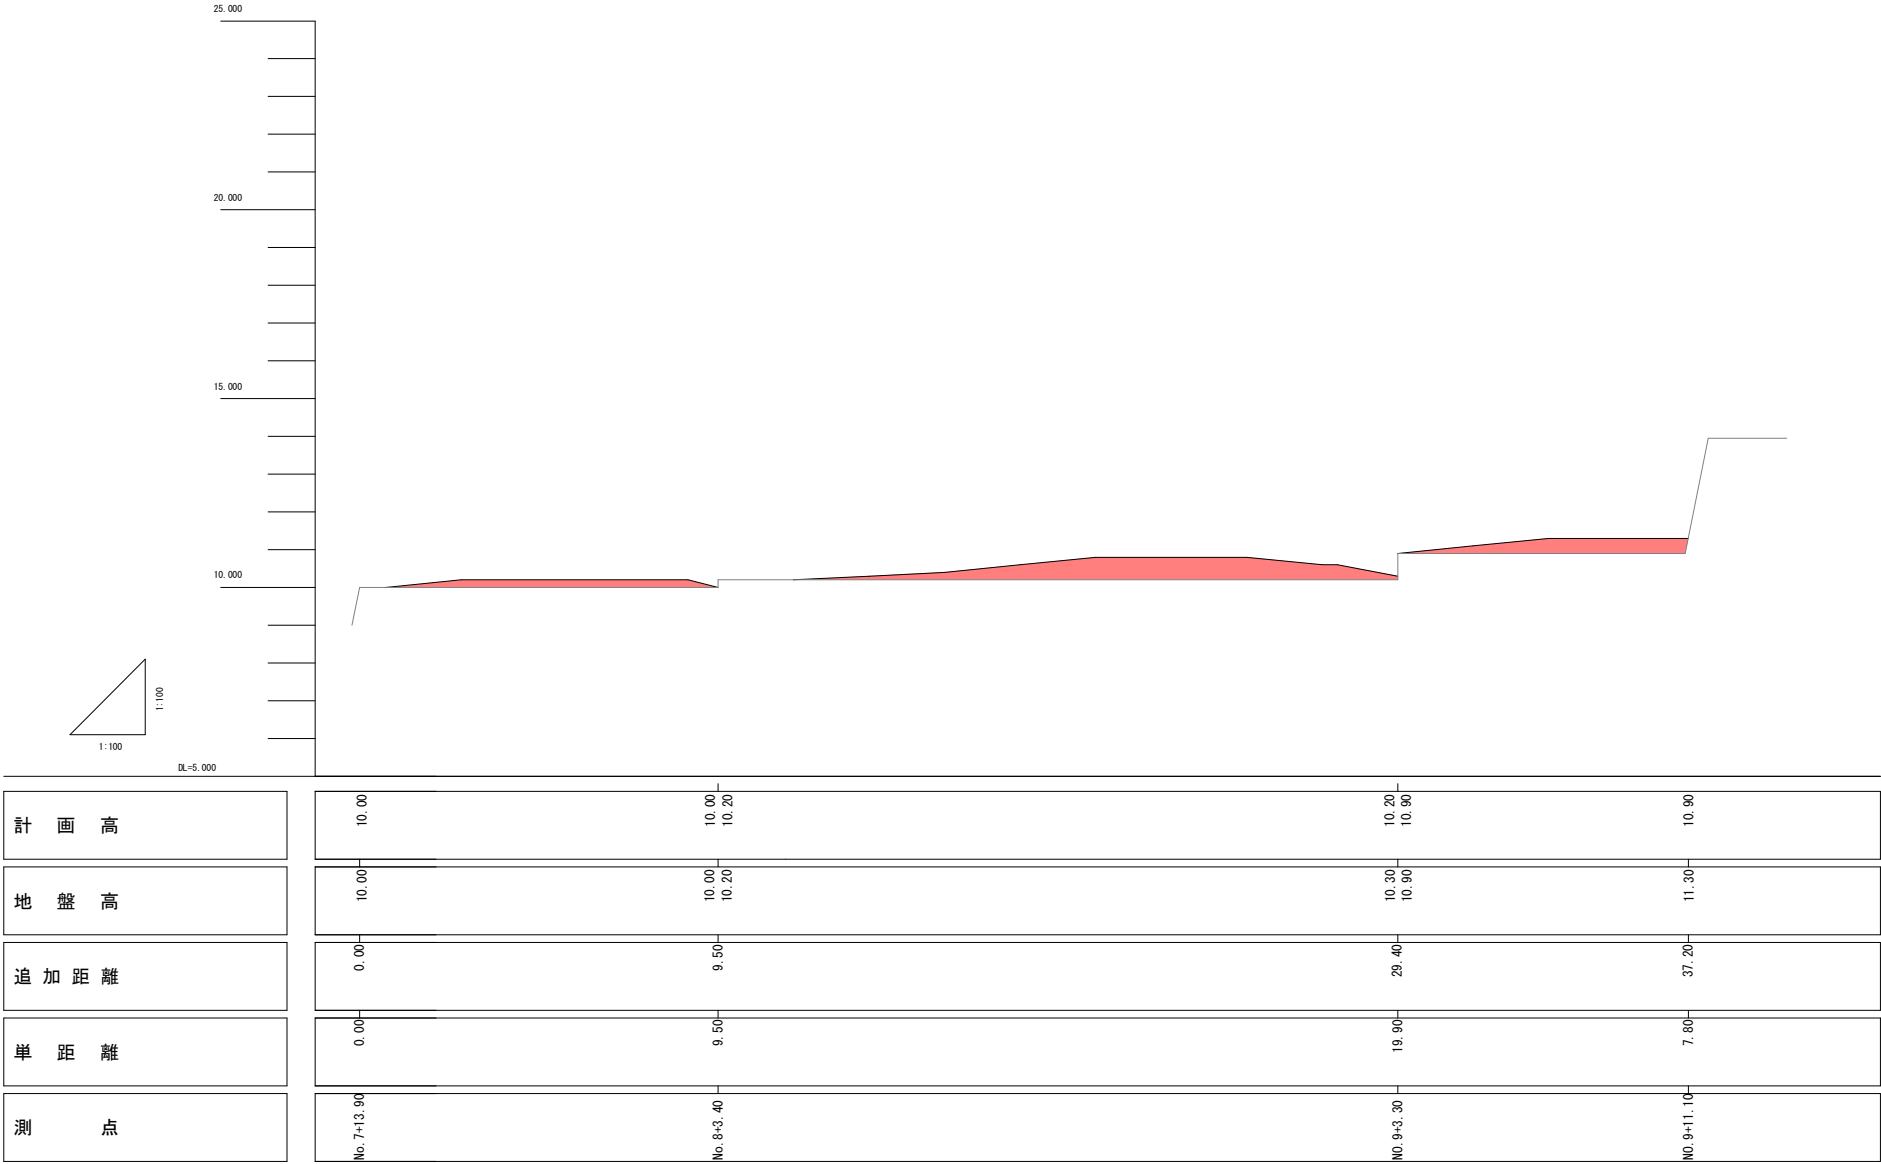


実施設計図面

工事名	R8馬土 新町谷 美・脇田上 土砂撤去工事		
路線名等	新町谷		
工事箇所	美馬市脇田田上		
図面名	縦断図		
縮尺	図示	図面番号	2 / 5
会社名			
事業者名	徳島県美馬県土整備事務所		

横断図(1)


No. 8+3.40

掘削		2.2 m ²
整地		1.3 m ²

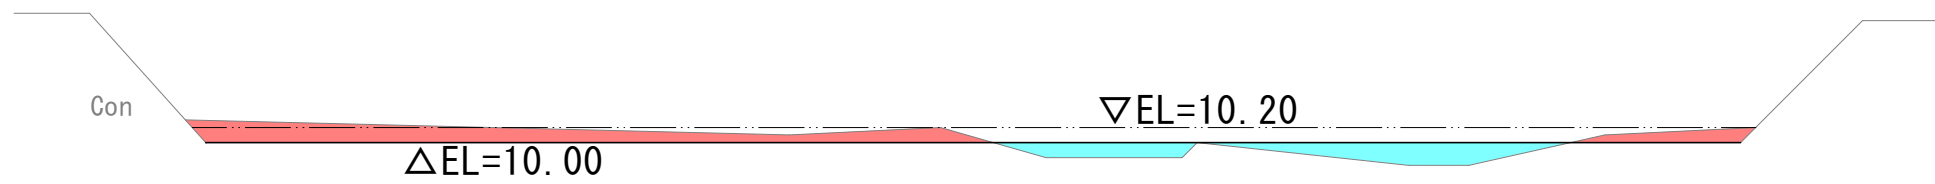

No. 7+13.90

掘削		0.0 m ²
----	--	--------------------

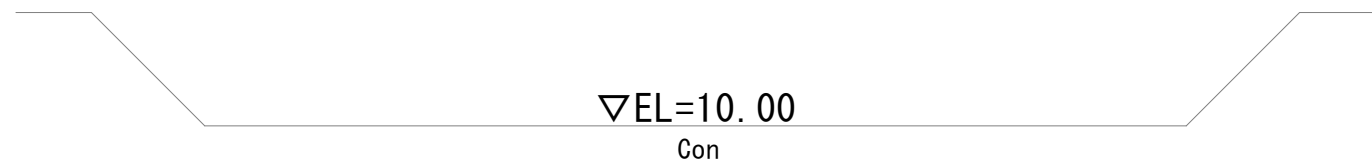


実施設計図面


工事名	R8馬土 新町谷 美・脇田上 土砂撤去工事		
路線名等	新町谷		
工事箇所	美馬市脇町田上		
図面名	横断図(1)		
縮尺	S=1:50	図面番号	3 / 5
会社名			
事業者名	徳島県美馬県土整備事務所		

横断図(2)

No. 9+3.30

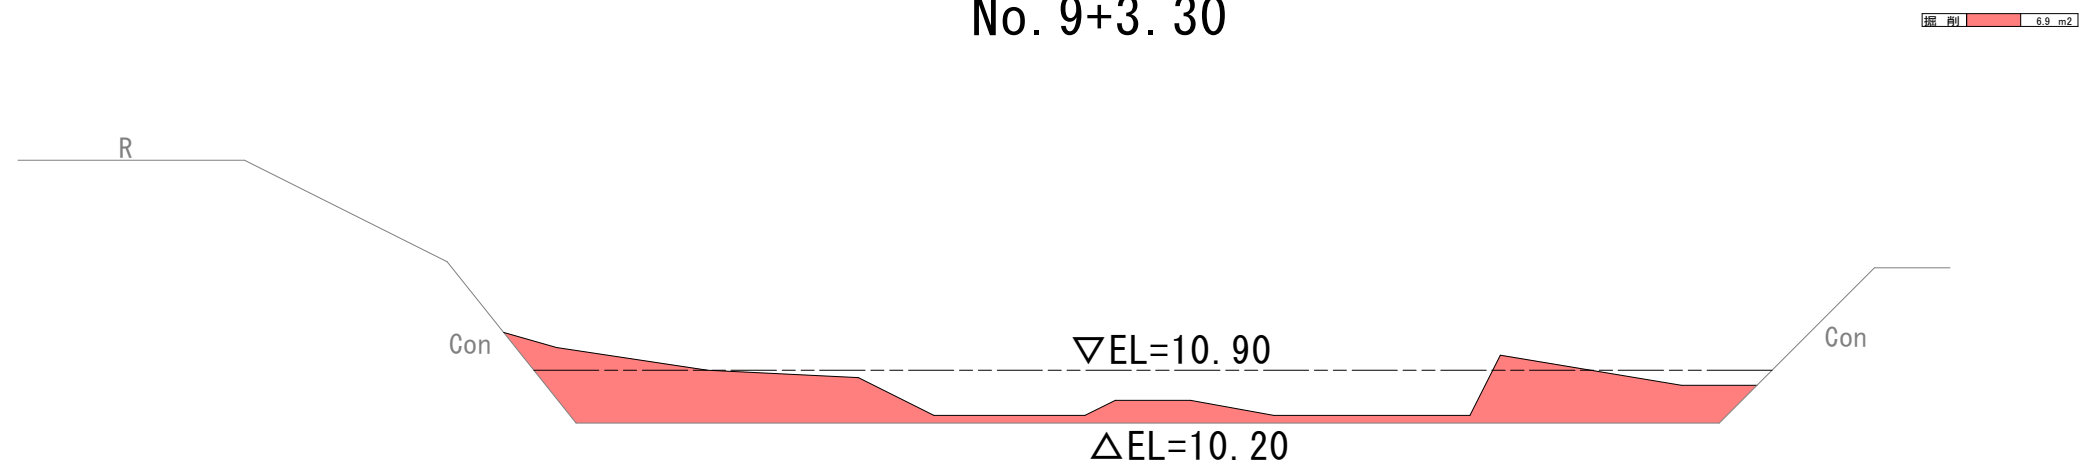



No. 8+3.40'

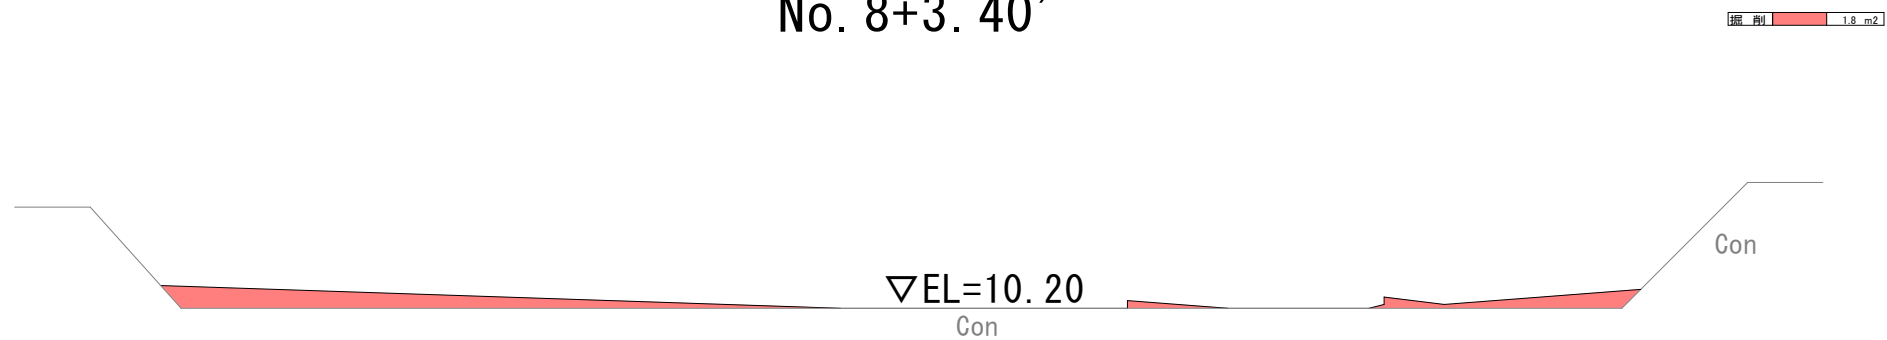

実施設計図面

工事名	R8馬土 新町谷 美・脇田上 土砂撤去工事		
路線名等	新町谷		
工事箇所	美馬市脇町田上		
図面名	横断図(2)		
縮尺	S=1:50	図面番号	4 / 5
会社名			
事業者名	徳島県美馬県土整備事務所		

横断図(3)

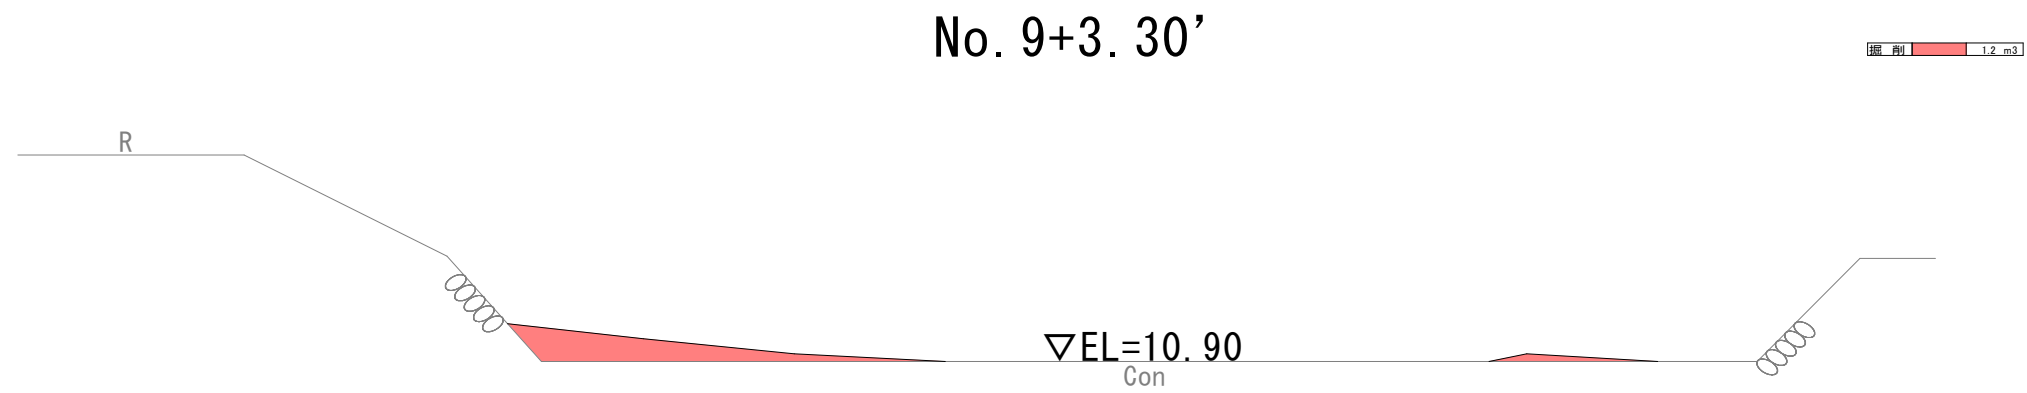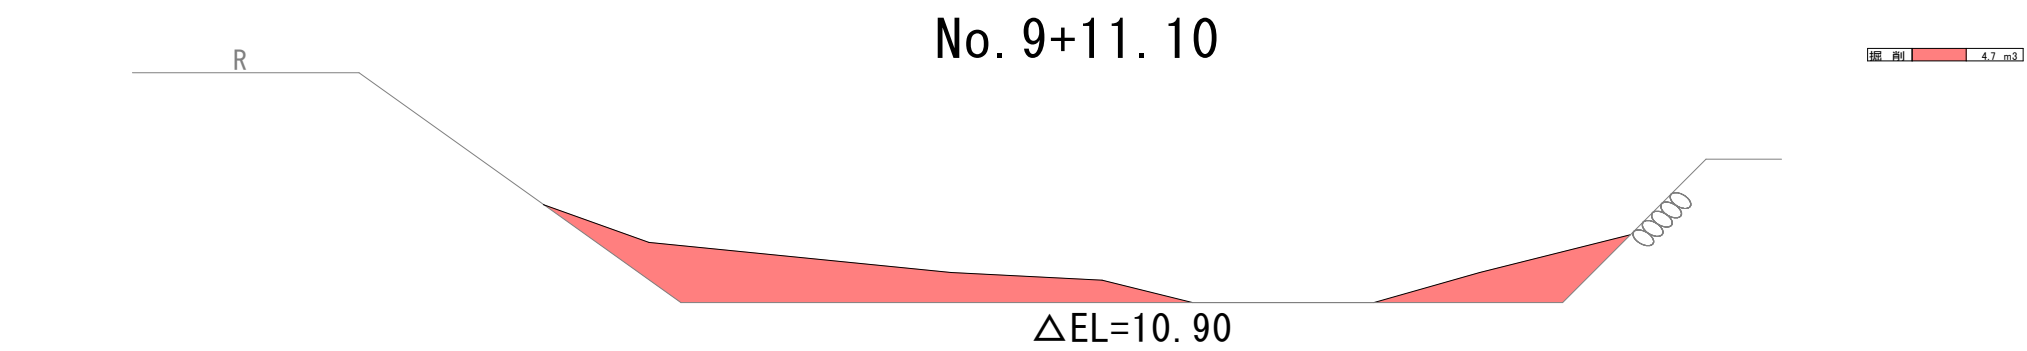

実施設計図面

工事名	R8馬土 新町谷 美・脇田上 土砂撤去工事		
路線名等	新町谷		
工事箇所	美馬市脇町田上		
図面名	横断図(3)		
縮尺	S=1:50	図面番号	5 / 5
会社名			
事業者名	徳島県美馬県土整備事務所		