

平面図 S=1:500




臨港道路 中心線座標一覧表

点名	X座標	Y座標
BP 1	98186.251	107756.315
EP 1	98116.842	107741.007
BP 2	98166.021	107847.719
EP 2	98096.846	107832.560

基準点座標一覧表

点名	X座標	Y座標	Z座標
RS-1	98208.639	107772.801	3.106
RS-2	98167.307	107972.920	3.067
RS-3	98094.252	107844.249	2.708
TT-1	98181.521	107843.502	3.023
TT-2 (KBM1)	98129.484	107749.633	2.876
TT-3 (KBM2)	98073.162	107694.090	2.810

※KBMの高さはRS-3を基準とする。

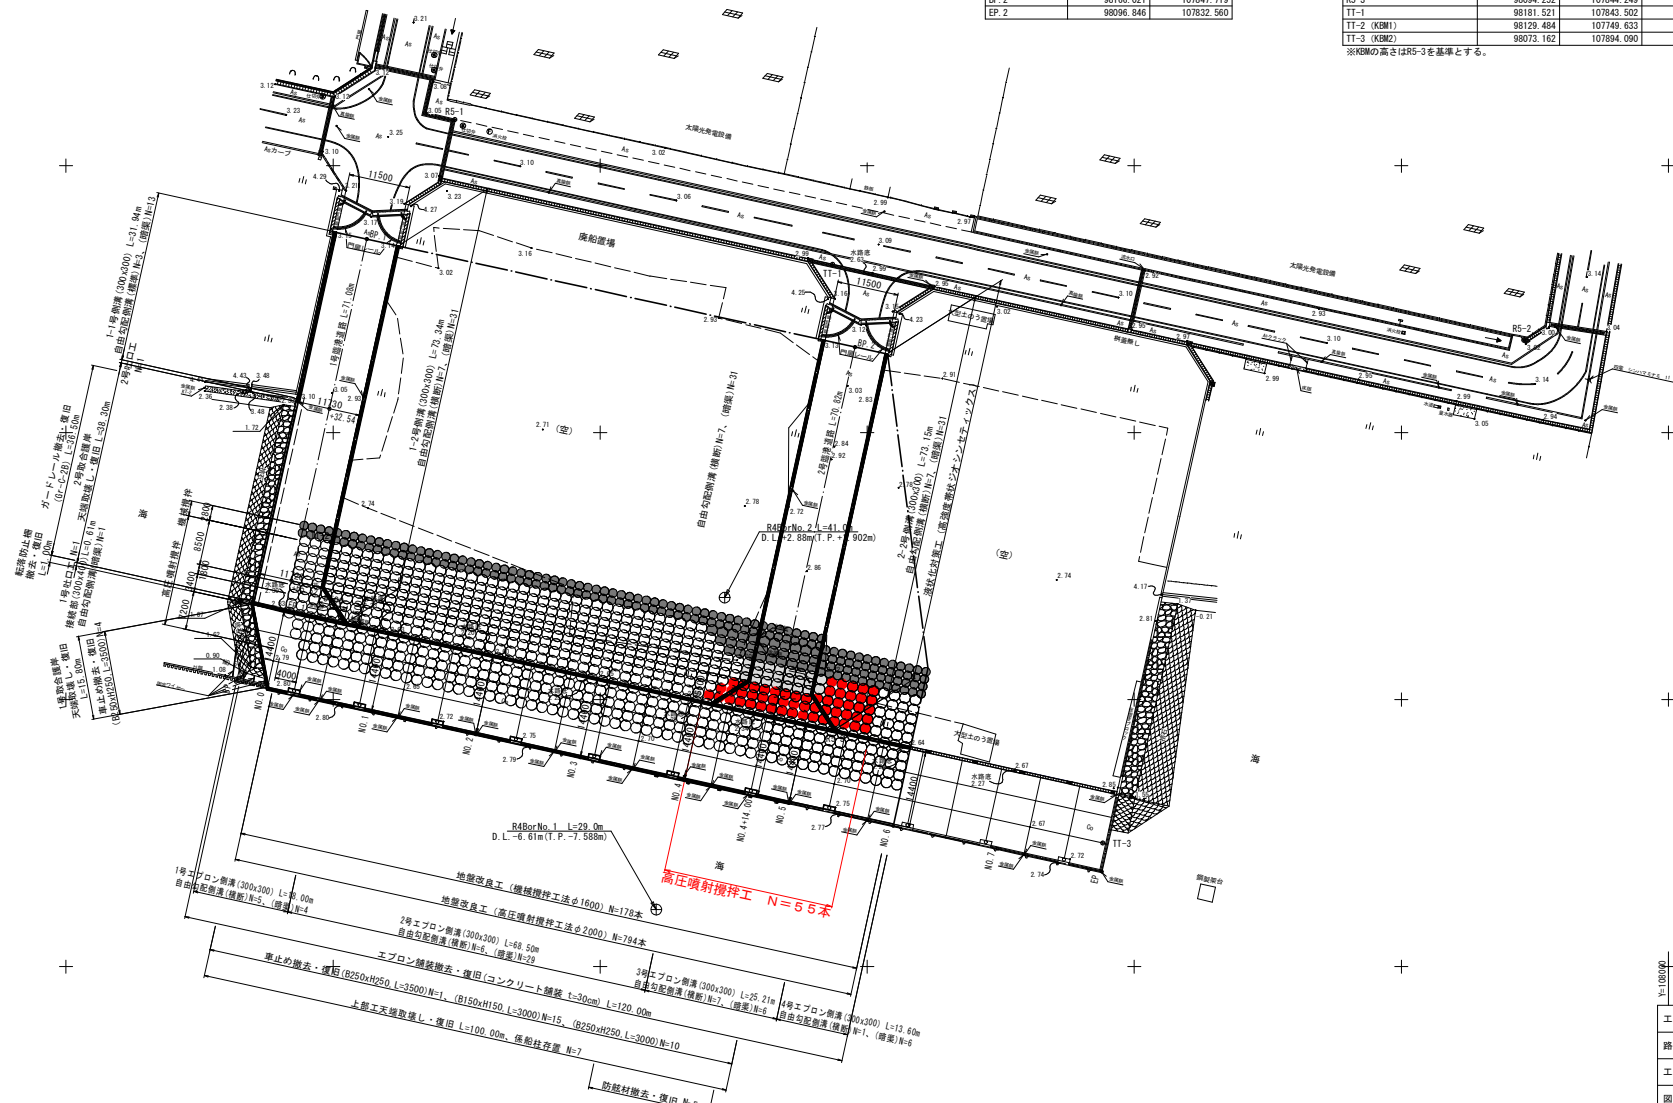

実施設計図面

工事名	R 8 阿土 橋港 (大浜地区) 阿南・津乃峰 - 5 m 岸壁工事
路線名等	橋港 (大浜地区)
工事箇所	阿南市津乃峰町新浜
図面名	平面図
縮尺	1:500 図面番号 1 / 8
会社名	
事業者名	徳島県阿南県土整備事務所

V=1 : 100
H=1 : 500



実施設計図面		
工事名	R8阿土 橋港（大海地区） 阿南・津乃峰 ーS・5m岸壁工事	
路線名等	橋港（大海地区）	
工事箇所	阿南市津乃峰町新浜	
図面名	縦断面図	
縮尺	V=1:100 H=1:500	図面番号 2 / 8
会社名		
事業者名	徳島県阿南県土整備事務所	


S=1 : 100



Figure 1 is a schematic diagram of the experimental layout. It shows a rectangular area divided into sections by vertical lines. The width of the area is 4800. The horizontal dimensions are 2800, 4500, 2800, 3000, 3400, and 7200. The sections are labeled '机械搅拌' (Mechanical stirring) and '高压喷射搅拌' (High-pressure jet stirring). The diagram uses different patterns to represent different materials: diagonal lines for gravel, horizontal lines for sand, and solid black for cement.


工 事 名	R8阿土 横港（大潟地区） 阿南・津乃峰 -S- 5m岸壁工事		
路線名等	横港（大潟地区）		
工事箇所	阿南市津乃峰町新浜		
図 面 名	標準横断面図		
縮 尺	1:100	図面番号	3 / 8
会 社 名			
事業者名	徳島県阿南県土整備事務所		

横断図(1) S=1:100

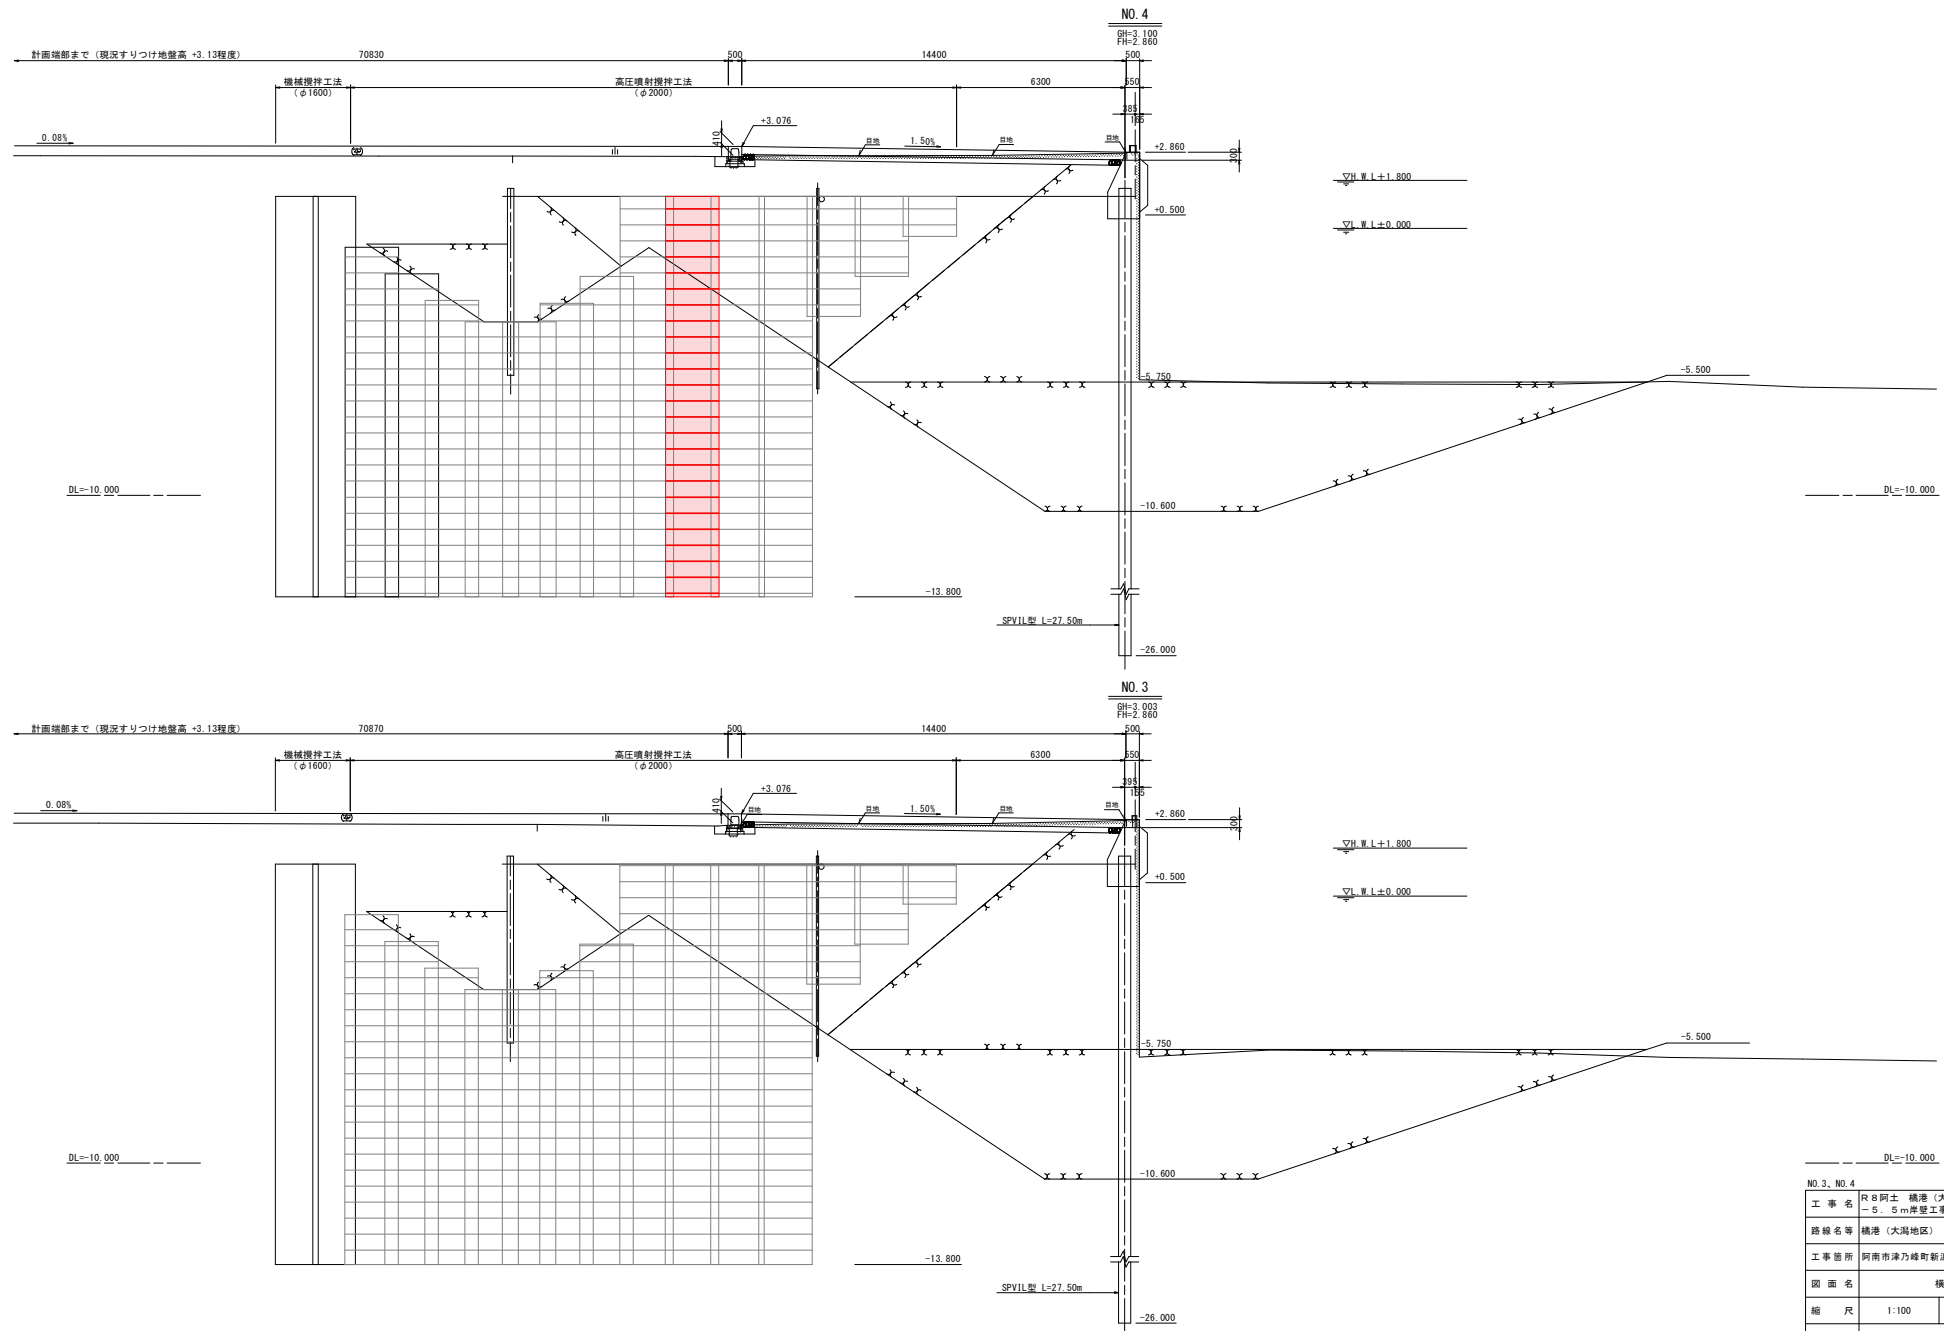



NO.3、NO.4		実施設計図面	
工事名	R8阿土 橋港（大潟地区） 阿南・津乃峰 5・5m岸壁工事		
路線名	橋港（大潟地区）		
工事箇所	阿南市津乃峰町新浜		
図面名	横断面図 (1)		
縮 尺	1:100	図面番号	4 / 8
会社名			
事業者名	徳島県阿南県土整備事務所		

横断図 (2) S=1:100

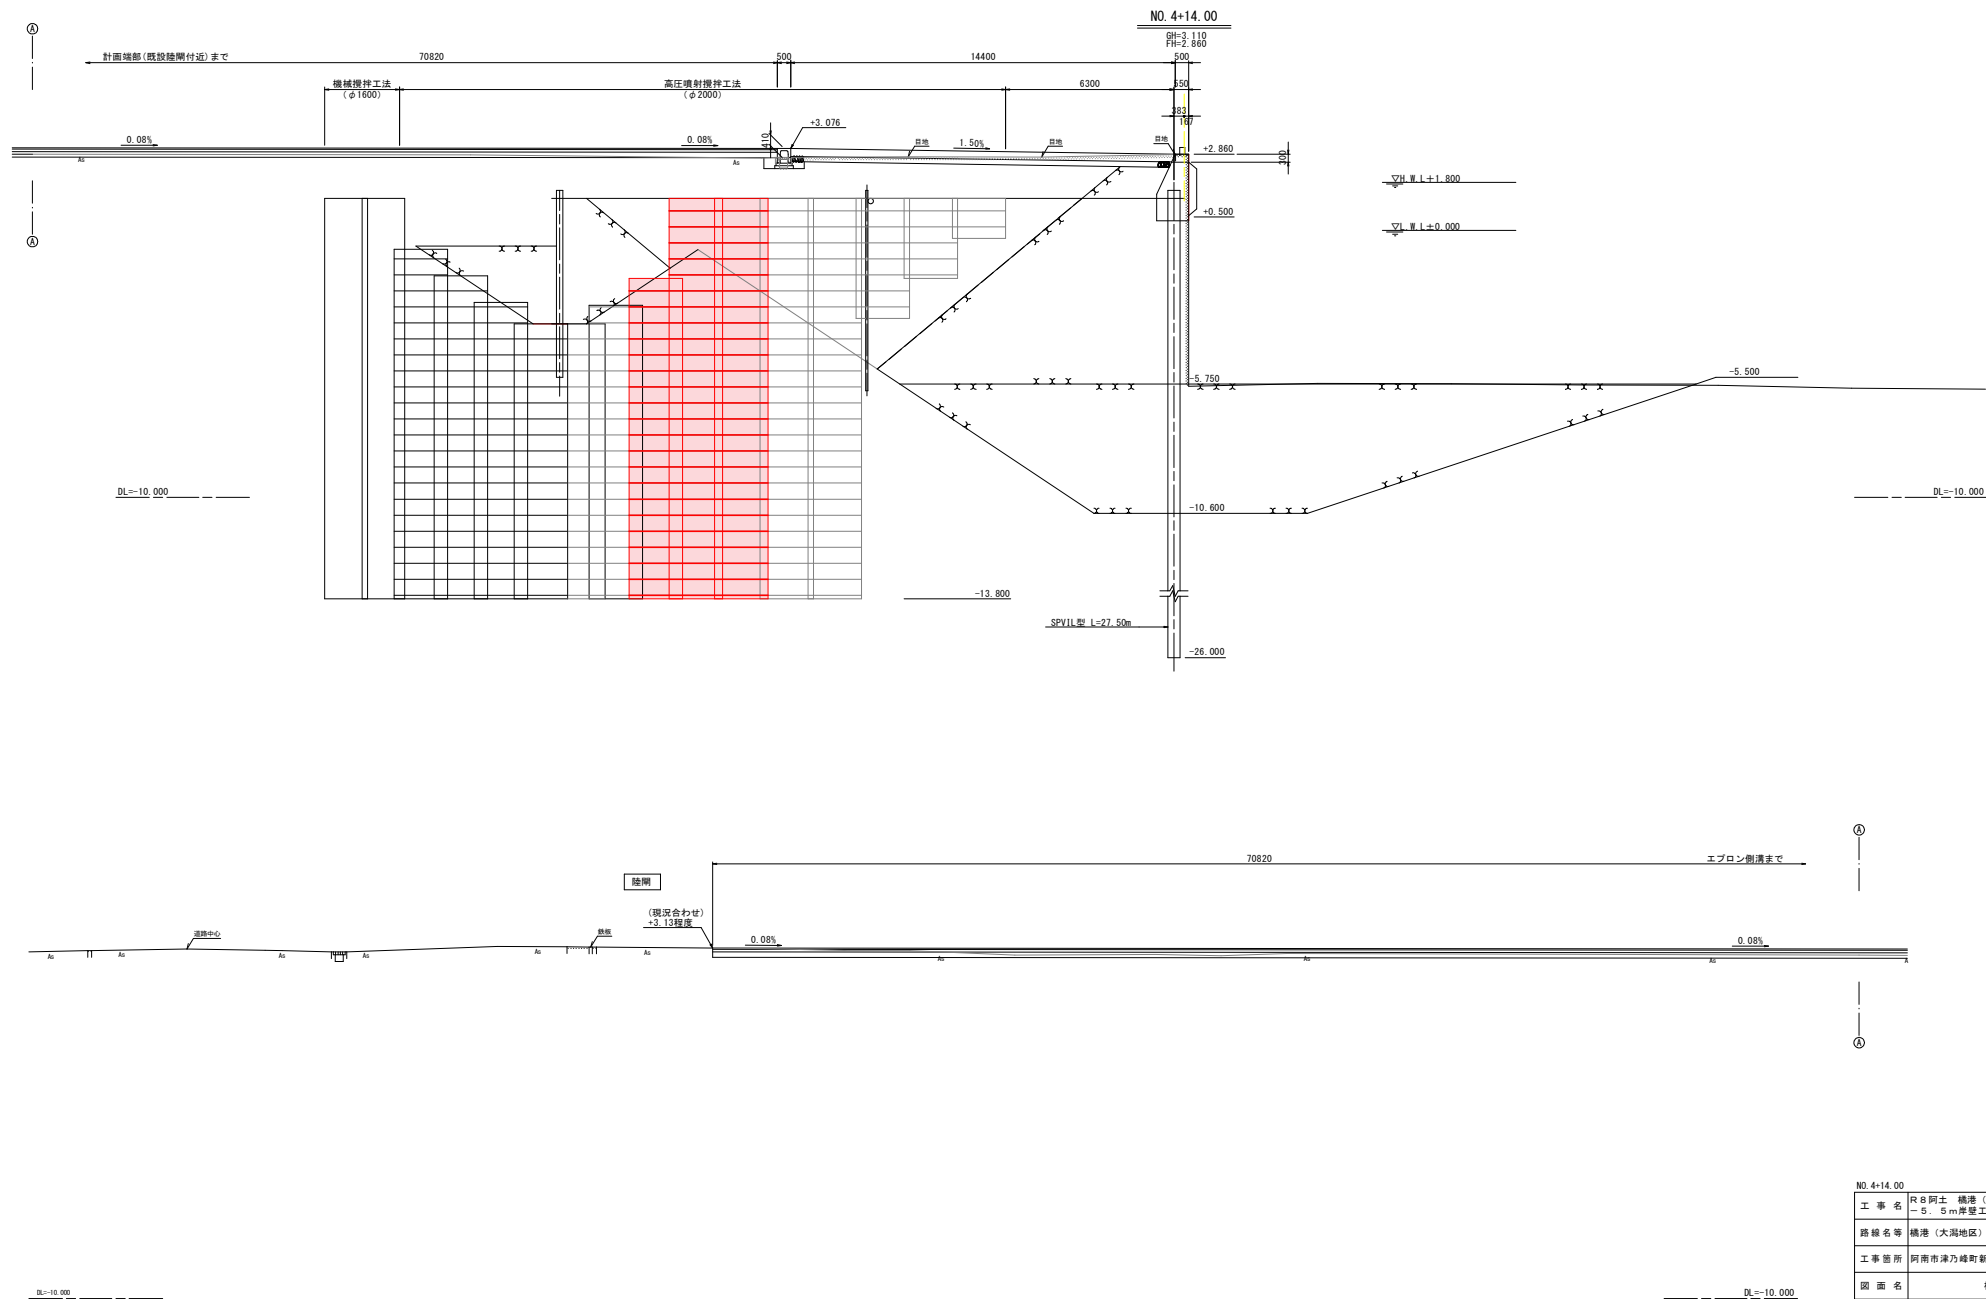


NO. 4+14.00		実施設計図面	
工 事 名	R8 阿土 橋港 (大潟地区) 阿南・津乃峰 - 5.5m岸壁工事		
路線名等	橋港 (大潟地区)		
工事箇所	阿南市津乃峰町新浜		
図面名	横 断 図 (2)		
縮 尺	1:100	図面番号	5 / 8
会 社 名			
事業者名	徳島県阿南県土整備事務所		

横断図 (3) S=1:100

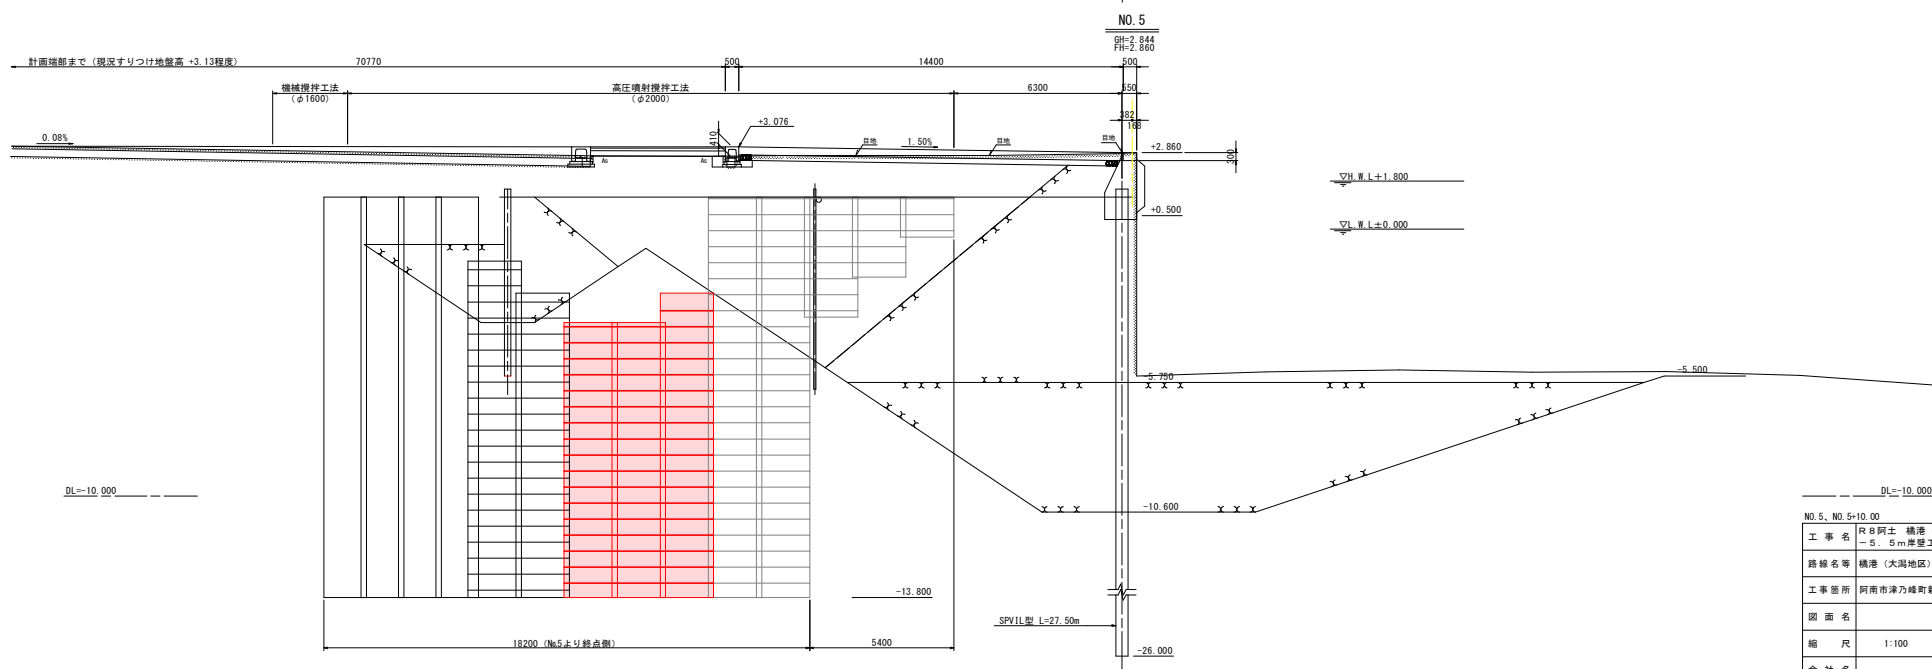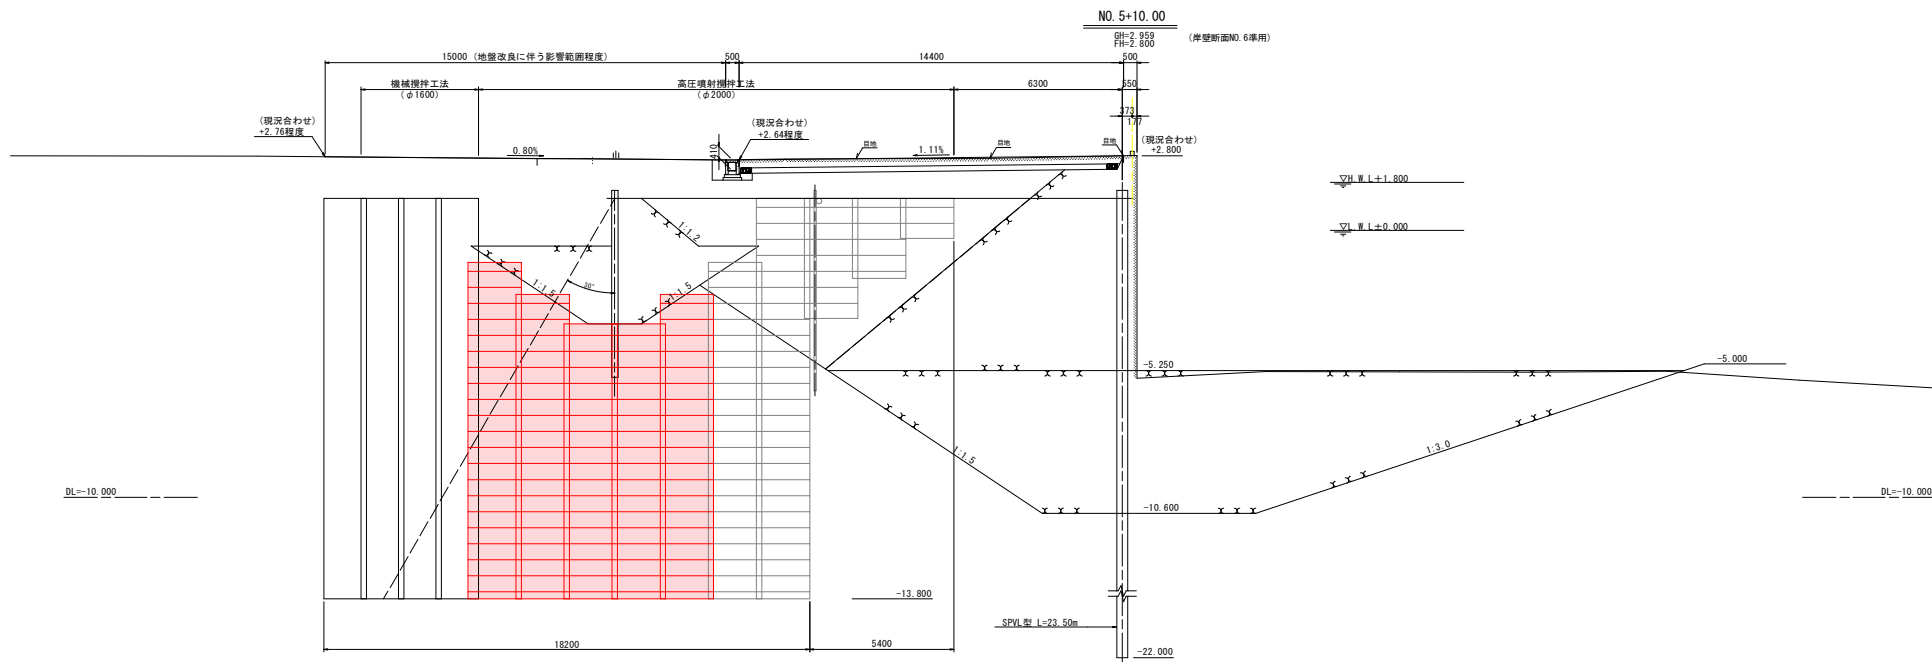

実施設計図面	
工事名	R8阿土 橋港 (大潟地区) 阿南・津乃峰 - 5.5m岸壁工事
路線名等	橋港 (大潟地区)
工事箇所	阿南市津乃峰町新浜
図面名	横断図 (3)
縮尺	1:100 図面番号 6 / 8
会社名	
事業主名	徳島県阿南県土整備事務所


横断図 (4) S=1:100

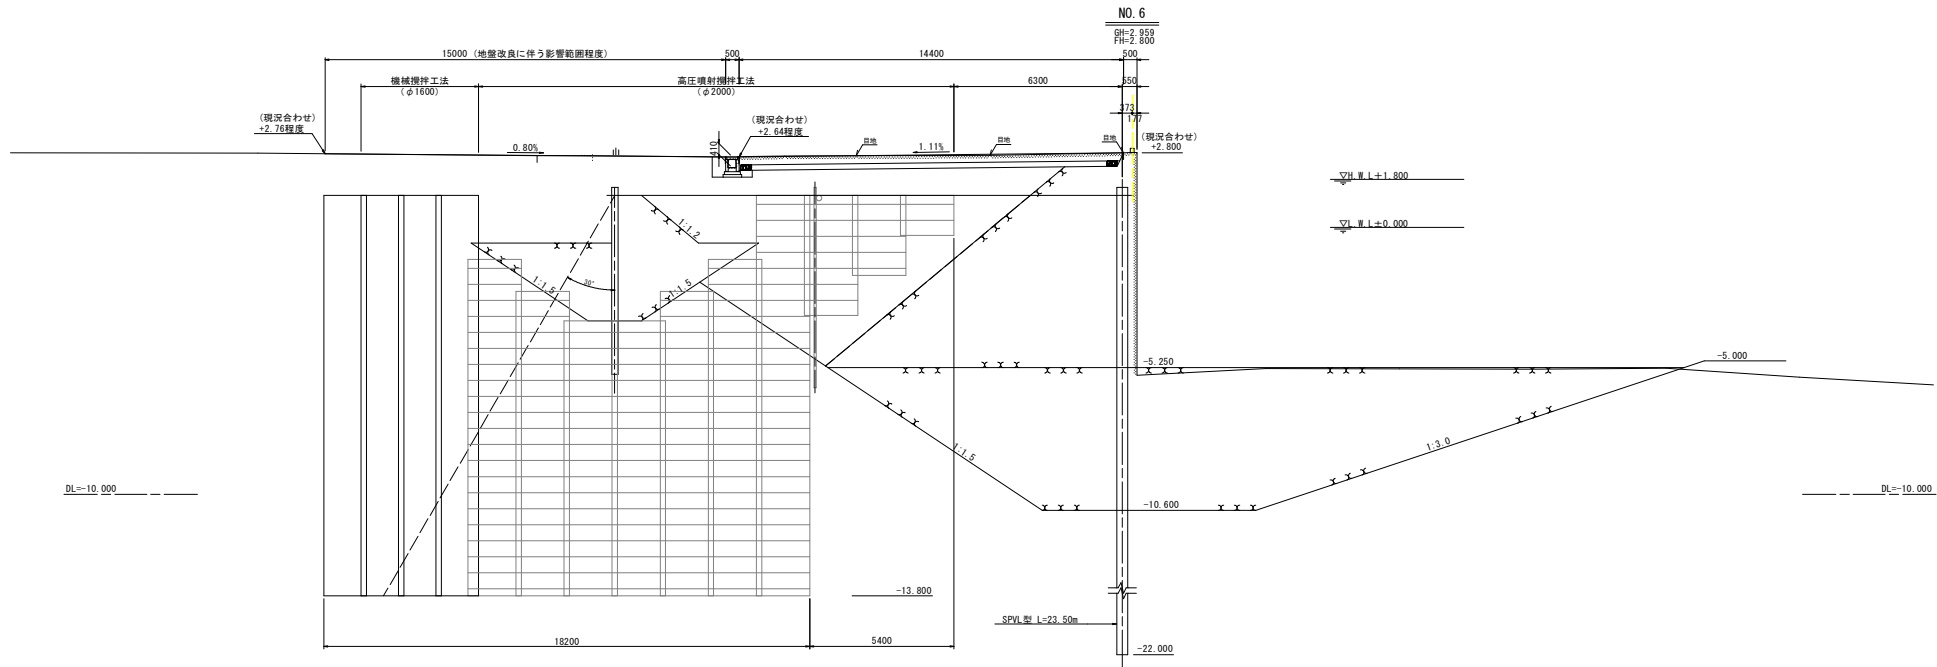

NO. 6		実施設計図面	
工 事 名	R 8 阿土 橋港 (大潟地区) 阿南・津乃峰 - 5.5 m 岸壁工事		
路線名等	橋港 (大潟地区)		
工事箇所	阿南市津乃峰町新浜		
図 面 名	横 断 図 (4)		
縮 尺	1:100	図面番号	7 / 8
会 社 名			
事業者名	徳島県阿南県土整備事務所		

地盤改良詳細図

平面図 S=1:250

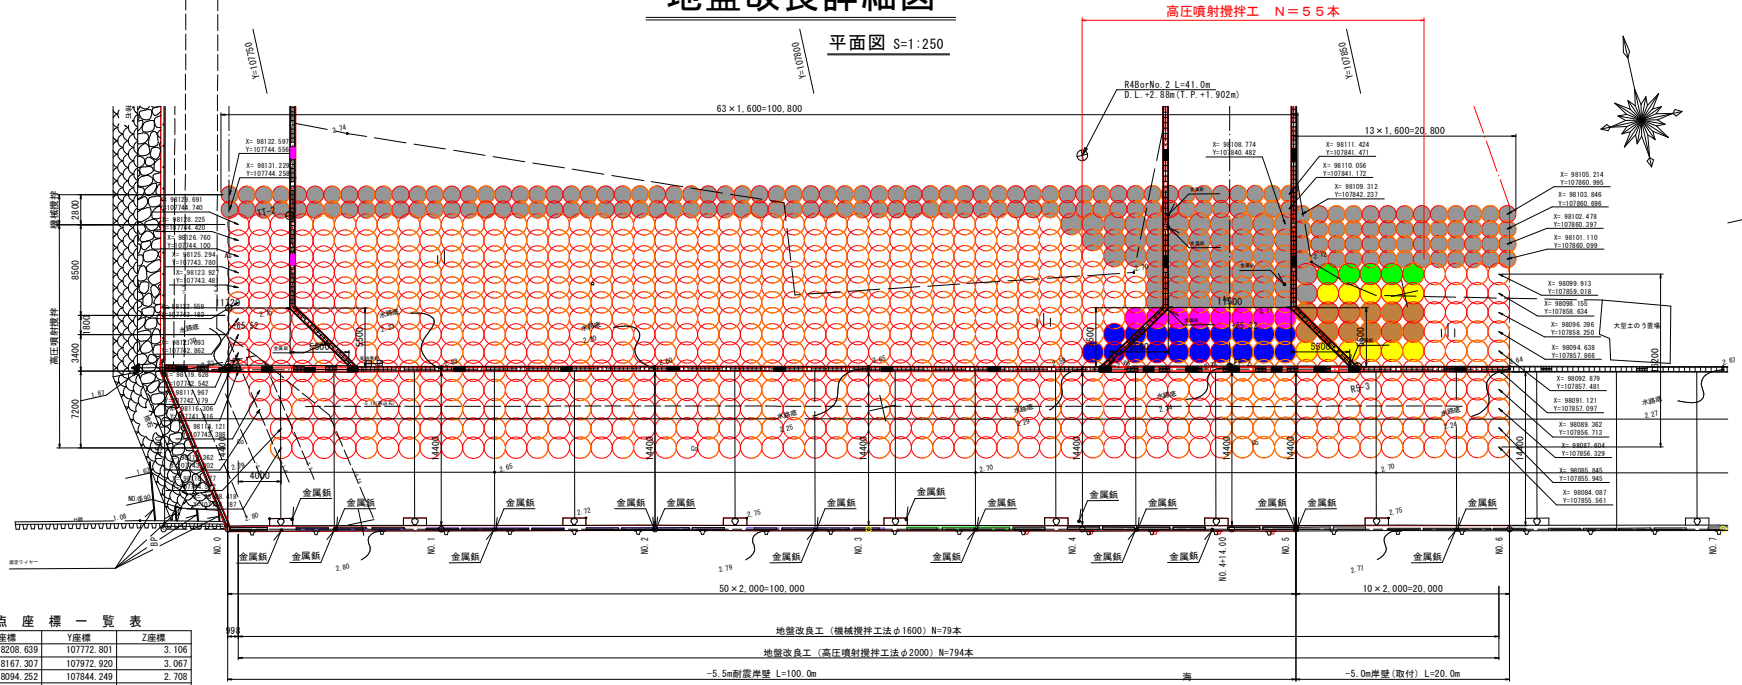


基準点座標一覧表

点名	X座標	Y座標	Z座標
RS-1	98208.639	107772.801	3.106
RS-2	98167.307	107972.920	3.067
RS-3	98094.252	107844.249	2.708
TT-1	98181.521	107843.502	3.023
TT-2 (KBM1)	98129.484	10749.633	2.876
TT-3 (KBM2)	98073.162	107894.090	2.810

※KBMの高さはRS-3を基準とする。


標準横断面図(1) S=1:250

-5.5m耐震岸壁 NO.4+14.0付近

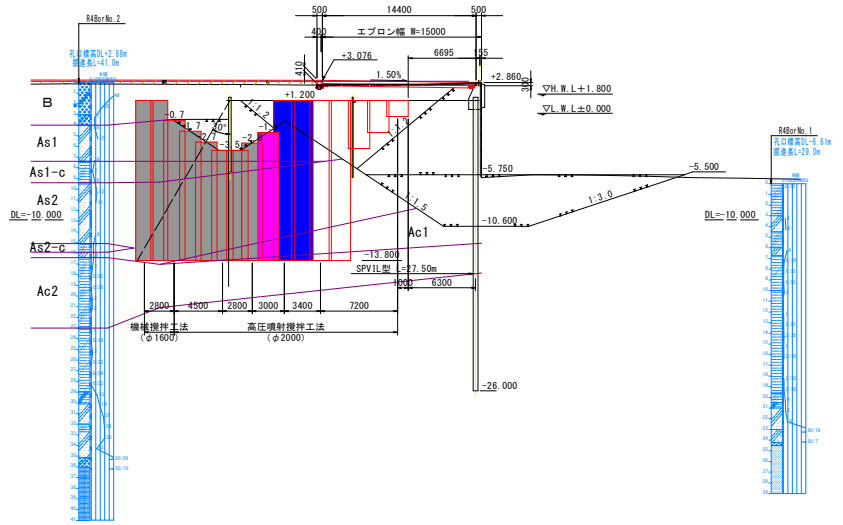

標準横断面図(2) S=1:250

-5.0m岸壁(取付) NO.5付近

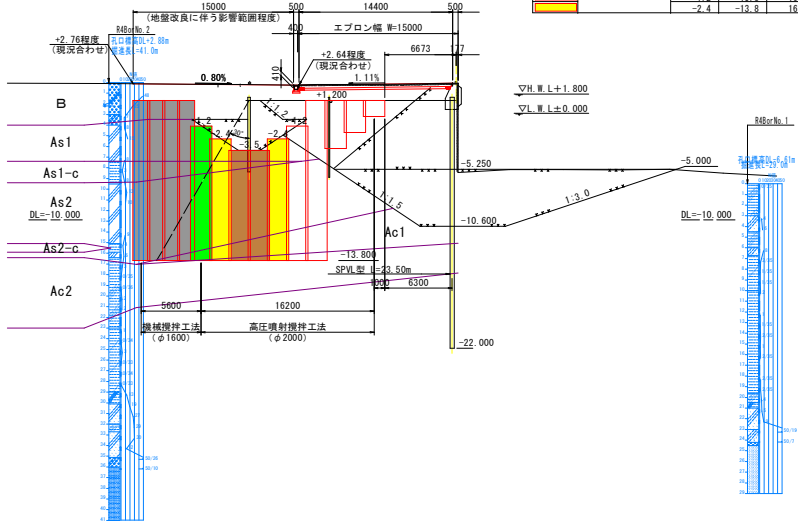

凡例		施工基準(現地盛高) D.L. +2.7m		D.L. -5.5m岸壁		D.L. -5.0m岸壁		合計	
色区分	工法	杭天端高 D.L. (m)	杭下端高 D.L. (m)	打設長 (m)	杭長 (m)	本数	同左内訳		
■	機械攪拌工法	1.2	-13.8	16.5	15.0				
■		-0.7	-13.8	16.5	13.1				
■		-1.7	-13.8	16.5	12.1				
■		-2.7	-13.8	16.5	11.1				
■		-3.5	-13.8	16.5	10.3	12	-	12	
■		-2.8	-13.8	16.5	11.0				
■		-1.8	-13.8	16.5	12.0				
■	高圧噴射攪拌工法	1.2	-13.8	16.5	15.0	19	19	-	55
■		1.2	-3.4	6.0	4.5				
■		1.2	-1.8	4.5	3.0				
■		1.2	-0.3	3.0	1.5				
■		-1.2	-13.8	16.5	12.6	5	-	5	
■		-2.4	-13.8	16.5	11.4	11	-	11	

実施設計図面

工事名	R8阿土 橋港 (大潟地区) 阿南・津乃峰 -5.5m岸壁工事		
路線名等	橋港 (大潟地区)		
工事箇所	阿南市津乃峰町新浜		
図面名	地盤改良詳細図		
縮尺	1:250	図面番号	8 / 8
会社名			
事業名	徳島県阿南県土整備事務所		