



転落防止柵計画平面図 S=1:1000

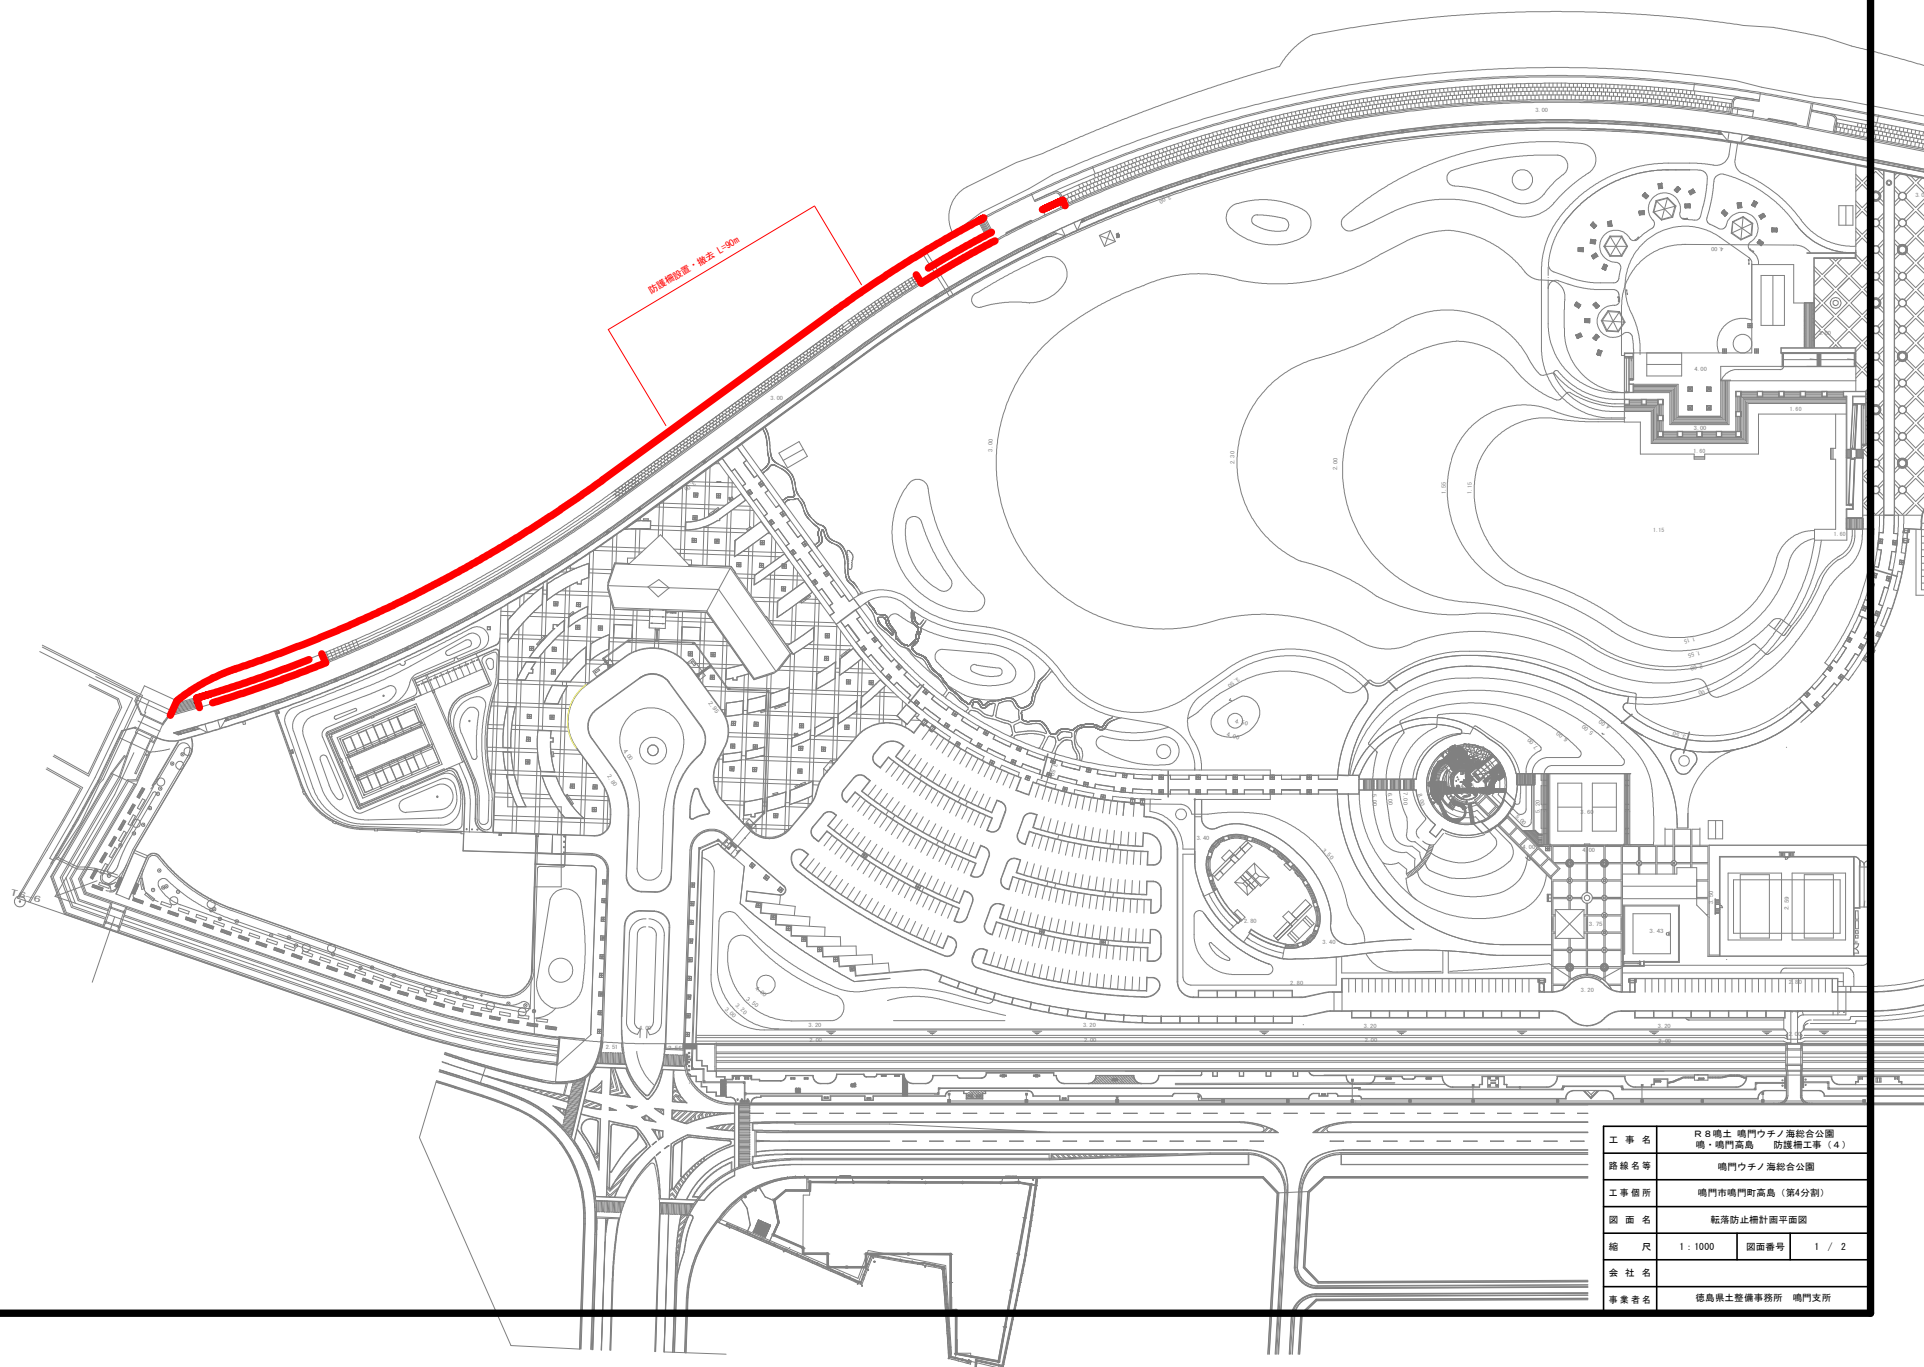

工事名	R 8 嶋土 嶋門ウチノ海総合公園 嶋・嶋門高島 防護柵工事 (4)		
路線名等	嶋門ウチノ海総合公園		
工事箇所	嶋門市嶋門町高島 (第4分割)		
図面名	転落防止柵計画平面図		
縮尺	1 : 1000	図面番号	1 / 2
会社名			
事業者名	徳島県土整備事務所 嶋門支所		


転落防止柵設置

転落防止柵 標準部（水平部）S=1：20

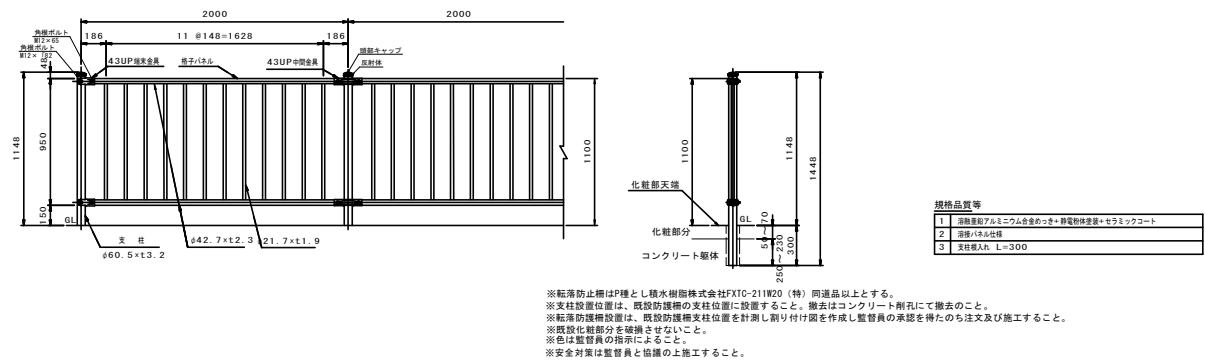

既設転落防止柵撤去

S=1：20

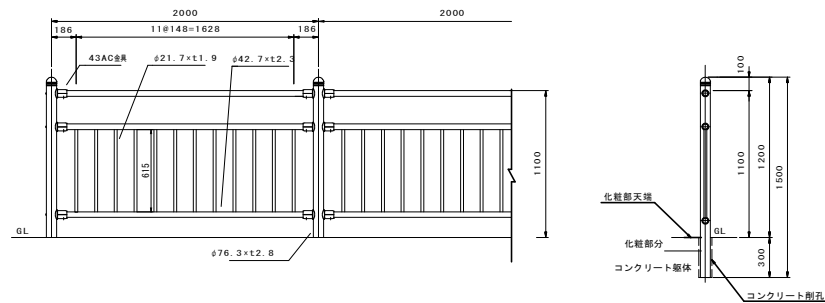

工 事 名	R 8 嶋土 嶋門ウチノ海総合公園 嶋・嶋門高島 防護柵工事（4）		
路線名等	嶋門ウチノ海総合公園		
工事箇所	嶋門市嶋門町高島（第4分割）		
図 面 名	構造図		
縮 尺	図示	図面番号	2 / 2
会 社 名			
事業名	徳島県土整備事務所 嶋門支所		