




平面図 S=1/1000

標識取替 N=2基

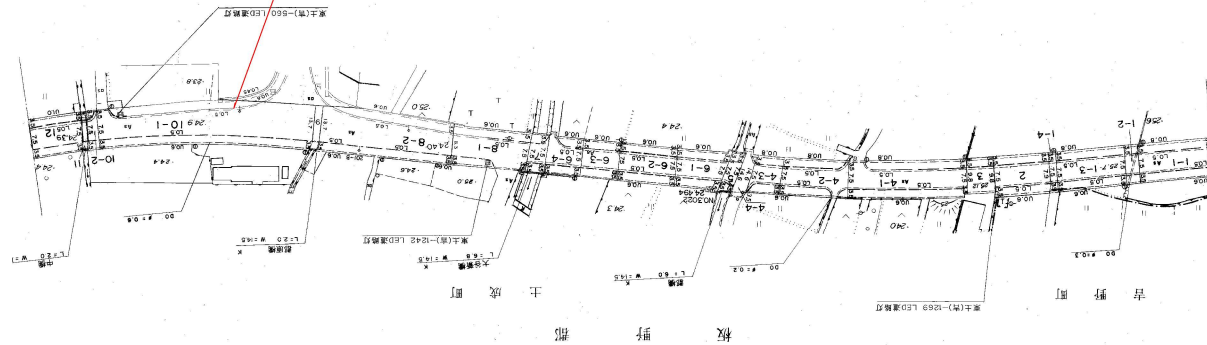

S=1/15

2,370

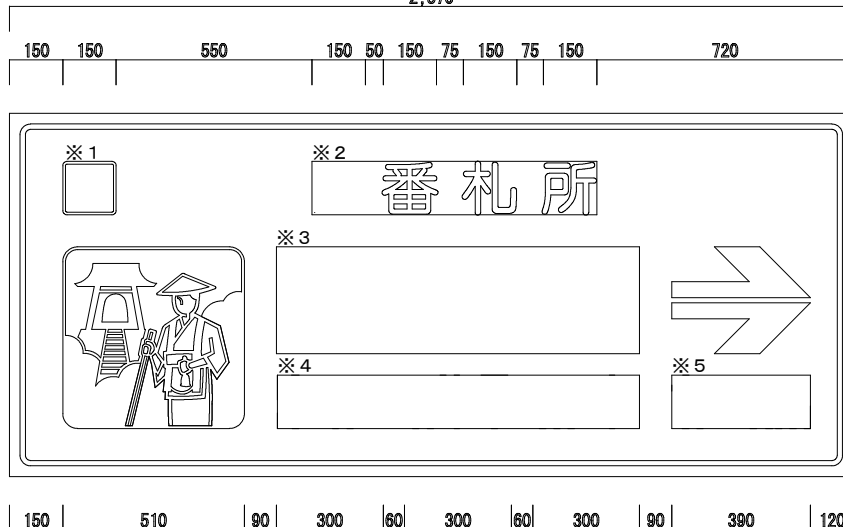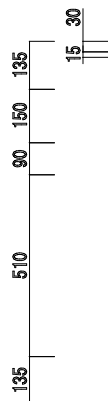

- ※1 記入内容は「9」
- ※2 記入内容は「九番札所」
- ※3 記入内容は「法輪寺」
- ※4 記入内容は「Horinji Temple」
- ※5 記入内容は「500m」

実施設計図面

路線名等	R8 吉士 鳴門池田線 阿波・土成郡 標識工事		
工事箇所	(主)鳴門池田線		
図面名	阿波市土成町部 平面図・構造図		
縮尺	図示	図面番号	1 / 1
会社名			
事業者名	徳島県吉野川県土土整備事務所		