



施工計画図 S=1:200

落橋防止システム


側面図

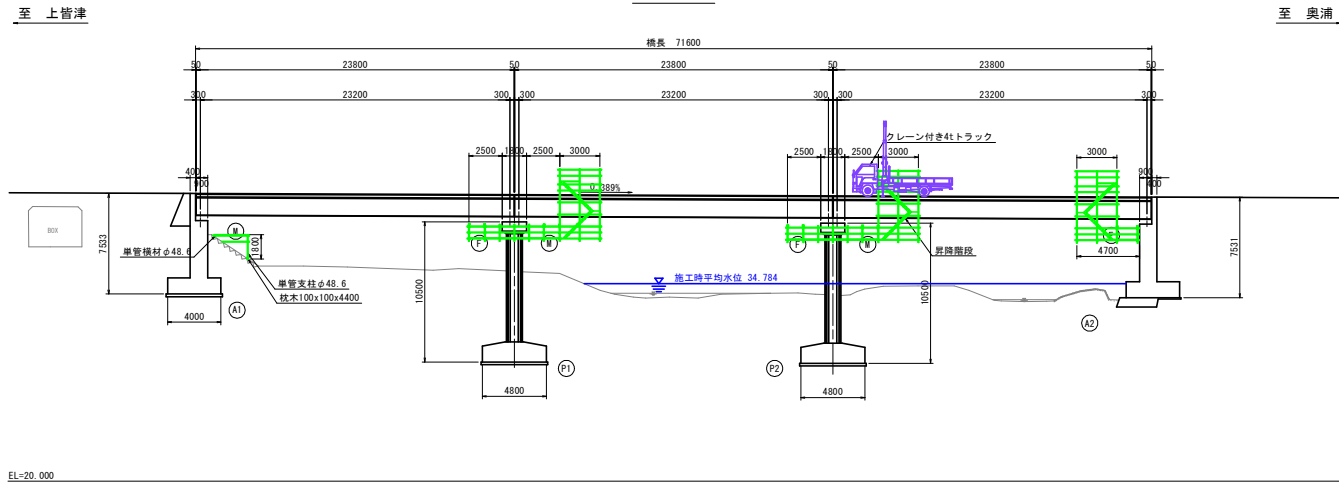

断面図 S=1:50

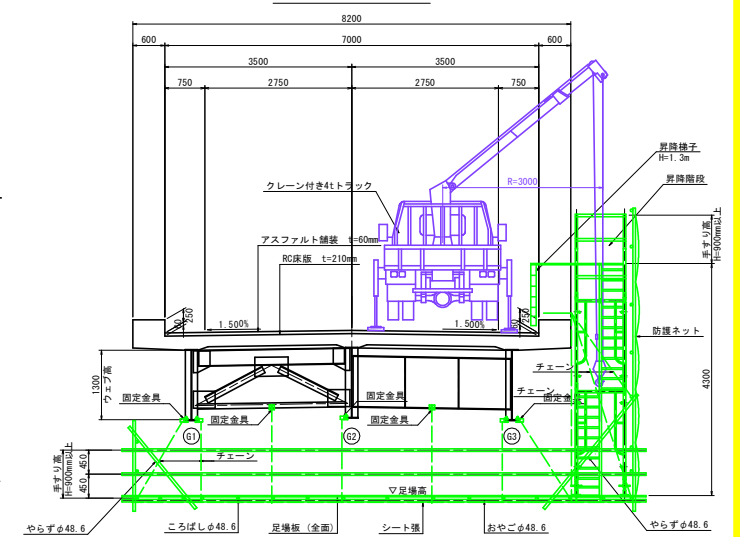

平面図

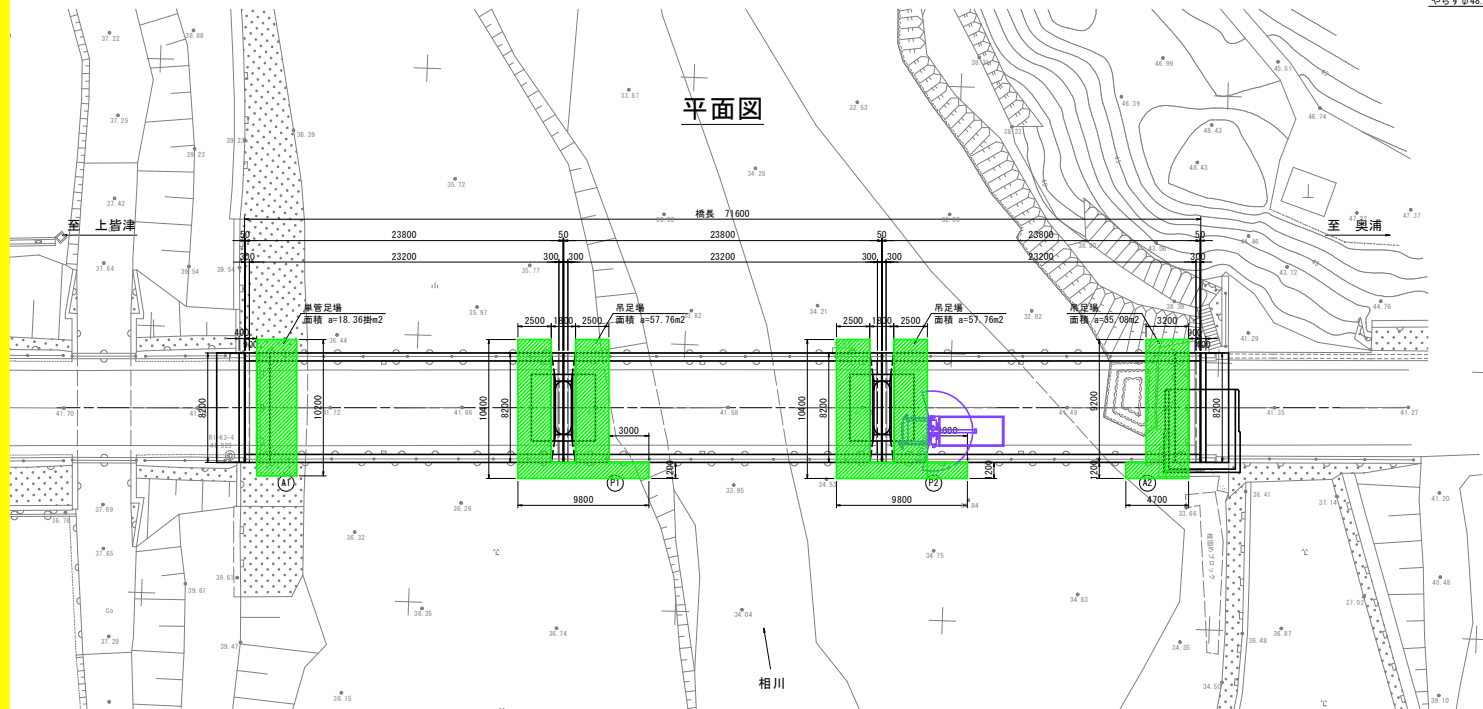

【施工要領】

- 1 準備工
- 2 足場設置工
- 3 現寸調査・鉄筋探査
- 4 コンクリート削孔
- 5 鋼材製作
- 6 鋼材表面処理・メッキ
- 7 鋼材搬入・取付け
- 8 後片付け
- 9 足場解体
- 10 工事完了

- ・落橋防止構造、水平力分担構造の施工に先立ち、足場を設置する。
 - ・設置後、施工機械の吊下しを行う。
 - ・吊足場設置完了後、現寸調査及び鉄筋探査を行う。
 - ・コンクリート削孔を行い、コンクリート削孔完了後、工場にブラケット等の製作を行う。
 - ・ブラケット等の搬入・取付けを行う。
 - ・全ての作業終了後、後片付けを行う。
 - ・足場を解体し、工事完了とする。
- ※吊足場設置・撤去時および資材吊り時は片側交互通行を想定しているが、交通規制方法は監督員および関係者との協議により最終決定する。

参考図

工事名	R8波土 上皆津奥浦線(日浦橋)
路線名等	海・相川 橋梁耐震補強工事
工事箇所	(一) 上皆津奥浦線
図面名	海部郡海陽町相川(日浦橋)
縮尺	図示 図面番号 1/1
会社名	
事業者名	徳島県美波県土整備事務所