



平面図 S=1:500

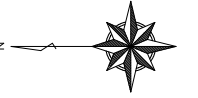


施行延長 L=1000m

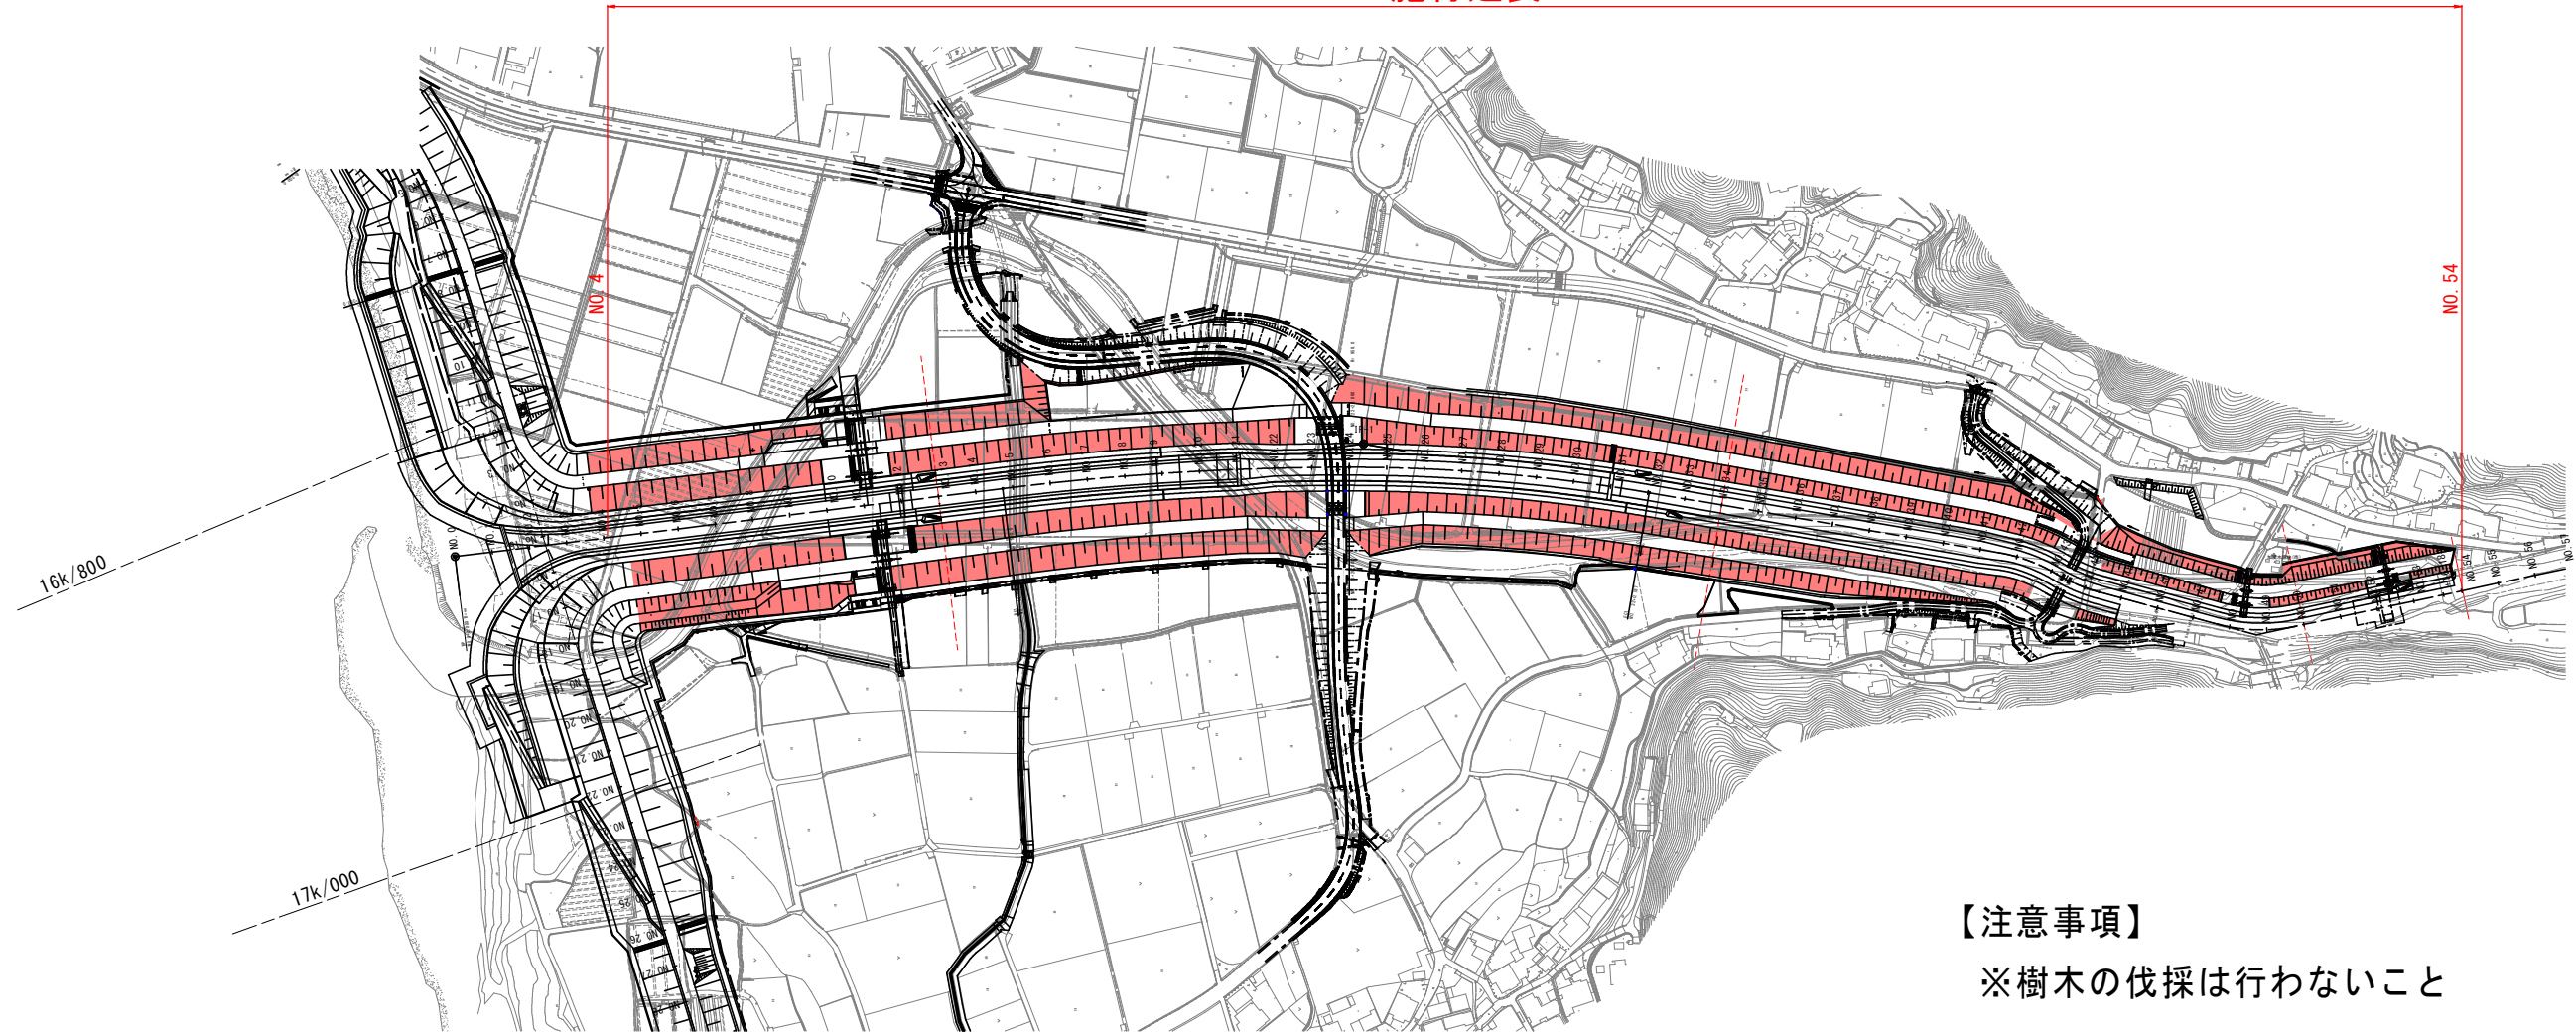

標準断面図 S=1:100

NO. 13

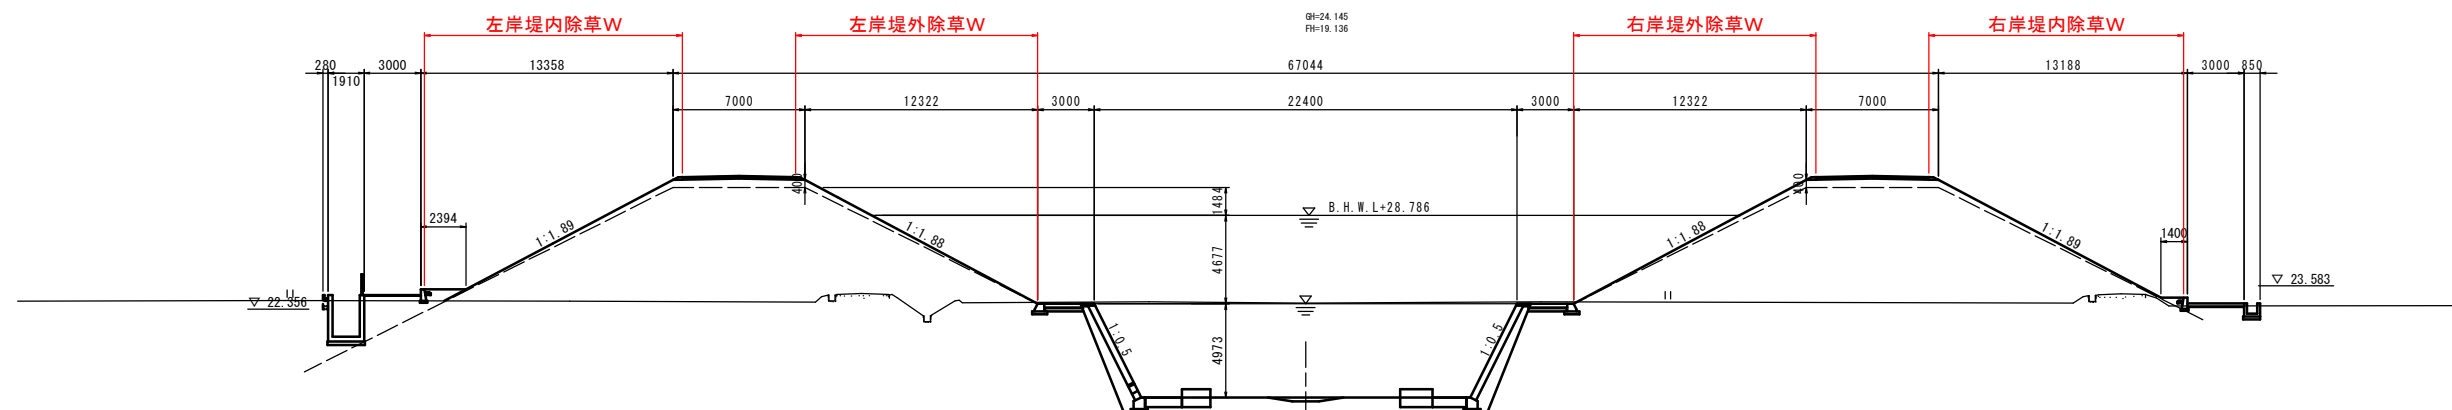

当初設計図面

工事名	R 8 阿土 加茂谷川 阿南・加茂 河川維持業務		
路線名等	加茂谷川		
工事箇所	阿南市加茂町カハヤ他		
図面名	平面図・標準断面図		
縮尺	図示	図面番号	1/1
会社名			
事業者名	徳島県阿南県土整備事務所		