



仮設計画図

仮設進入路平面図 S=1:200

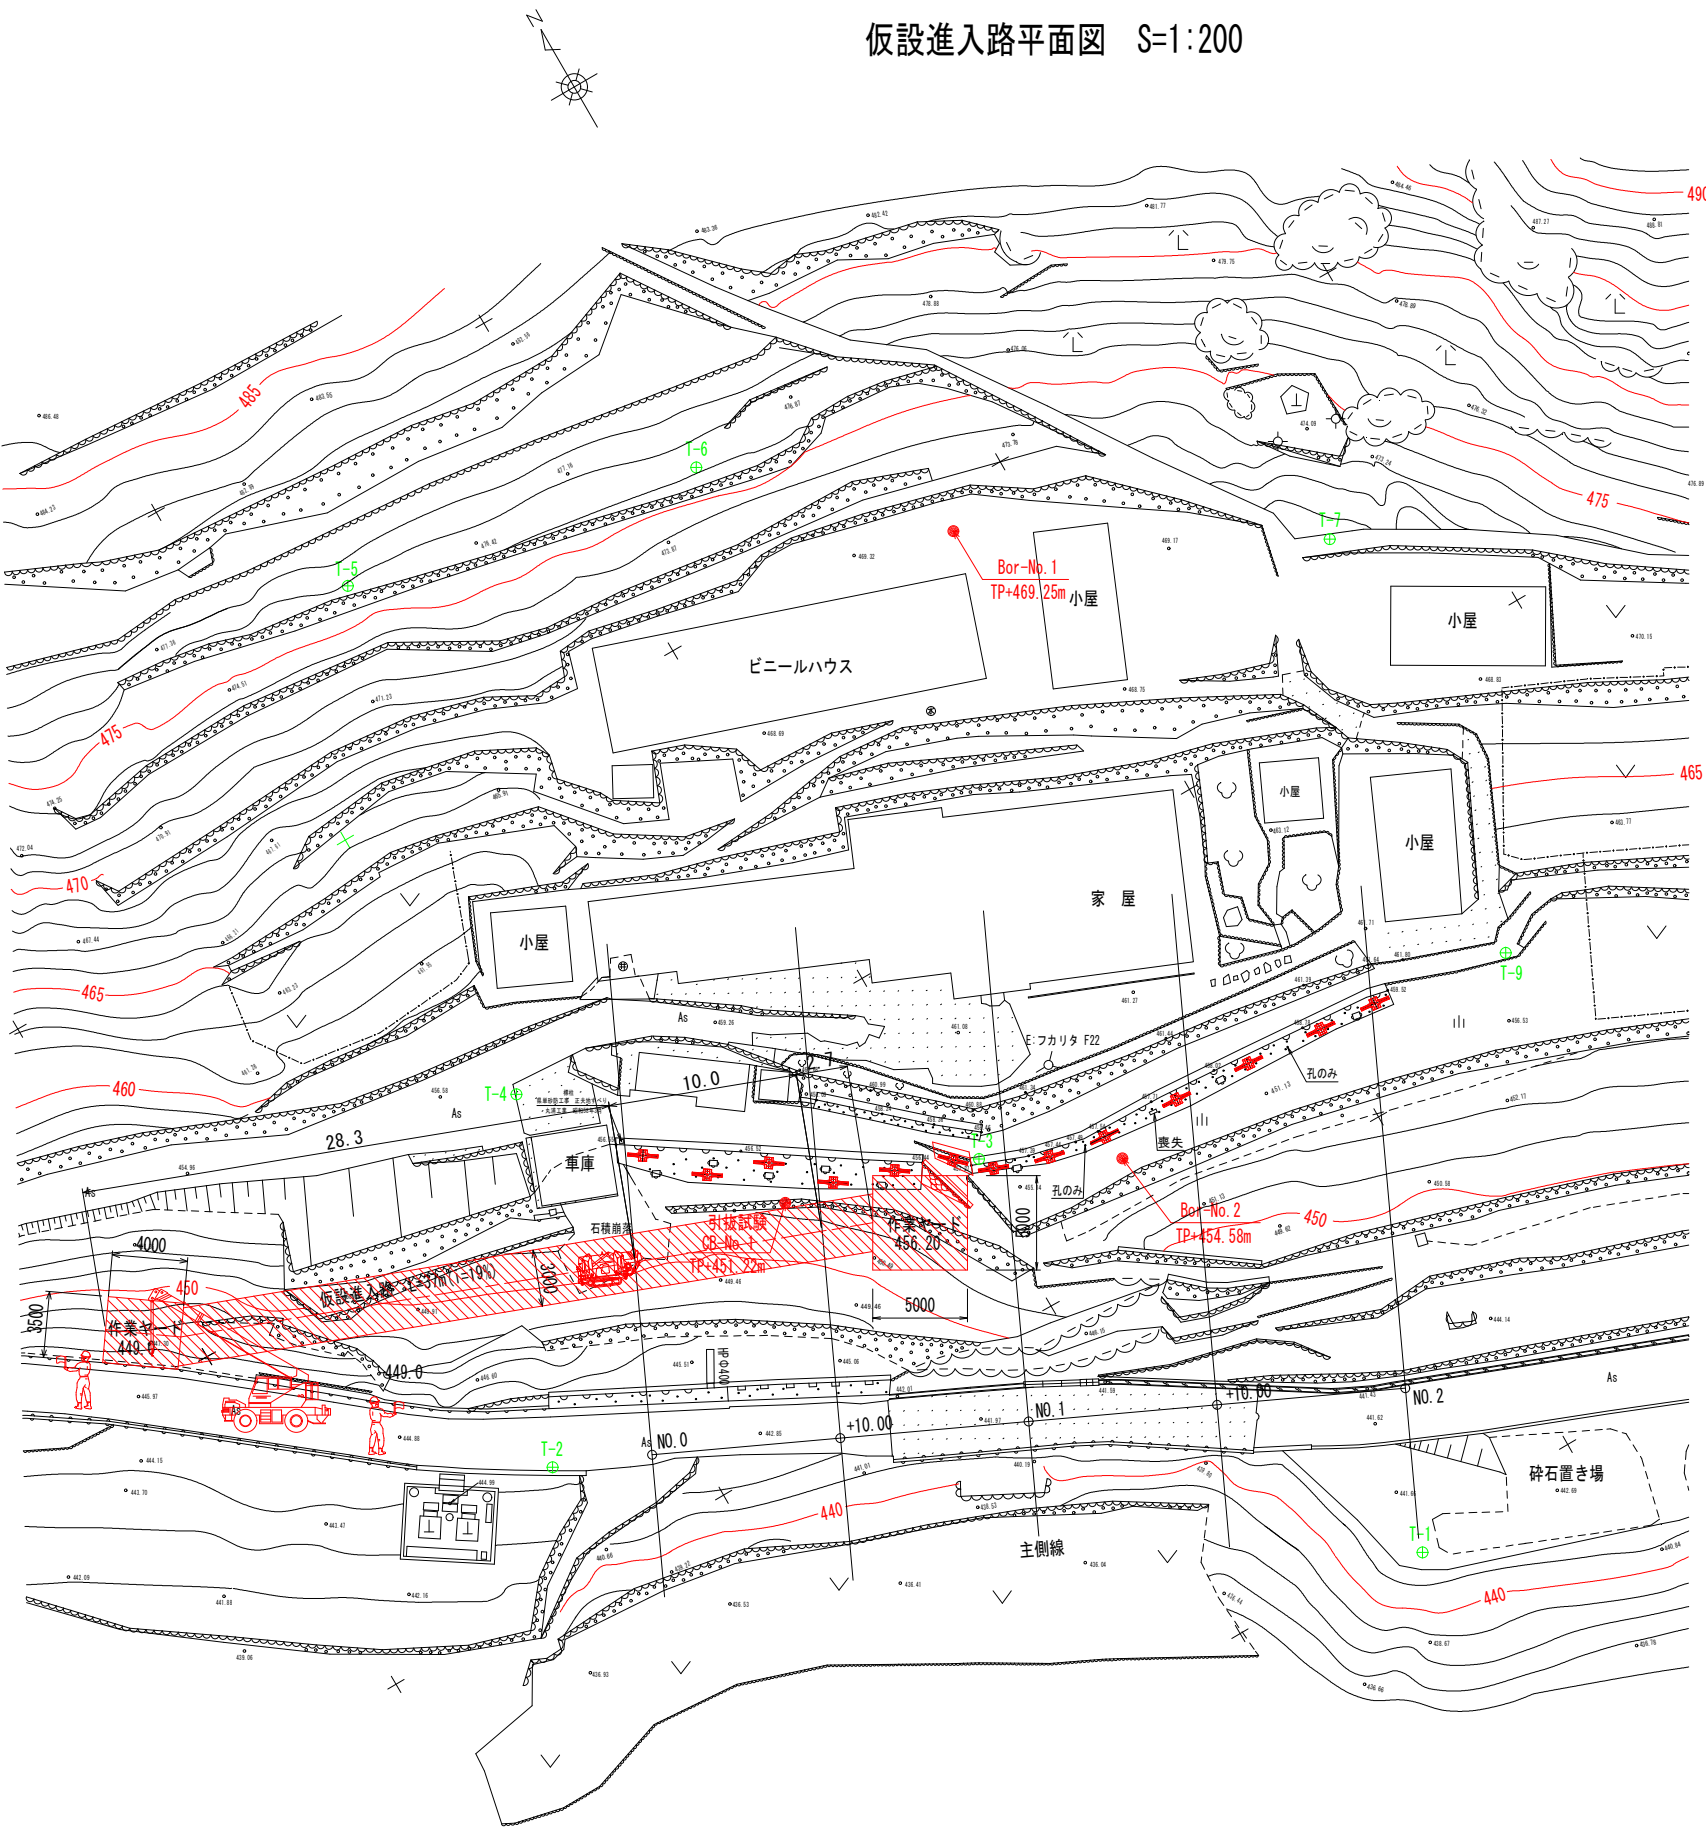

仮設進入路横断面図 S=1:100

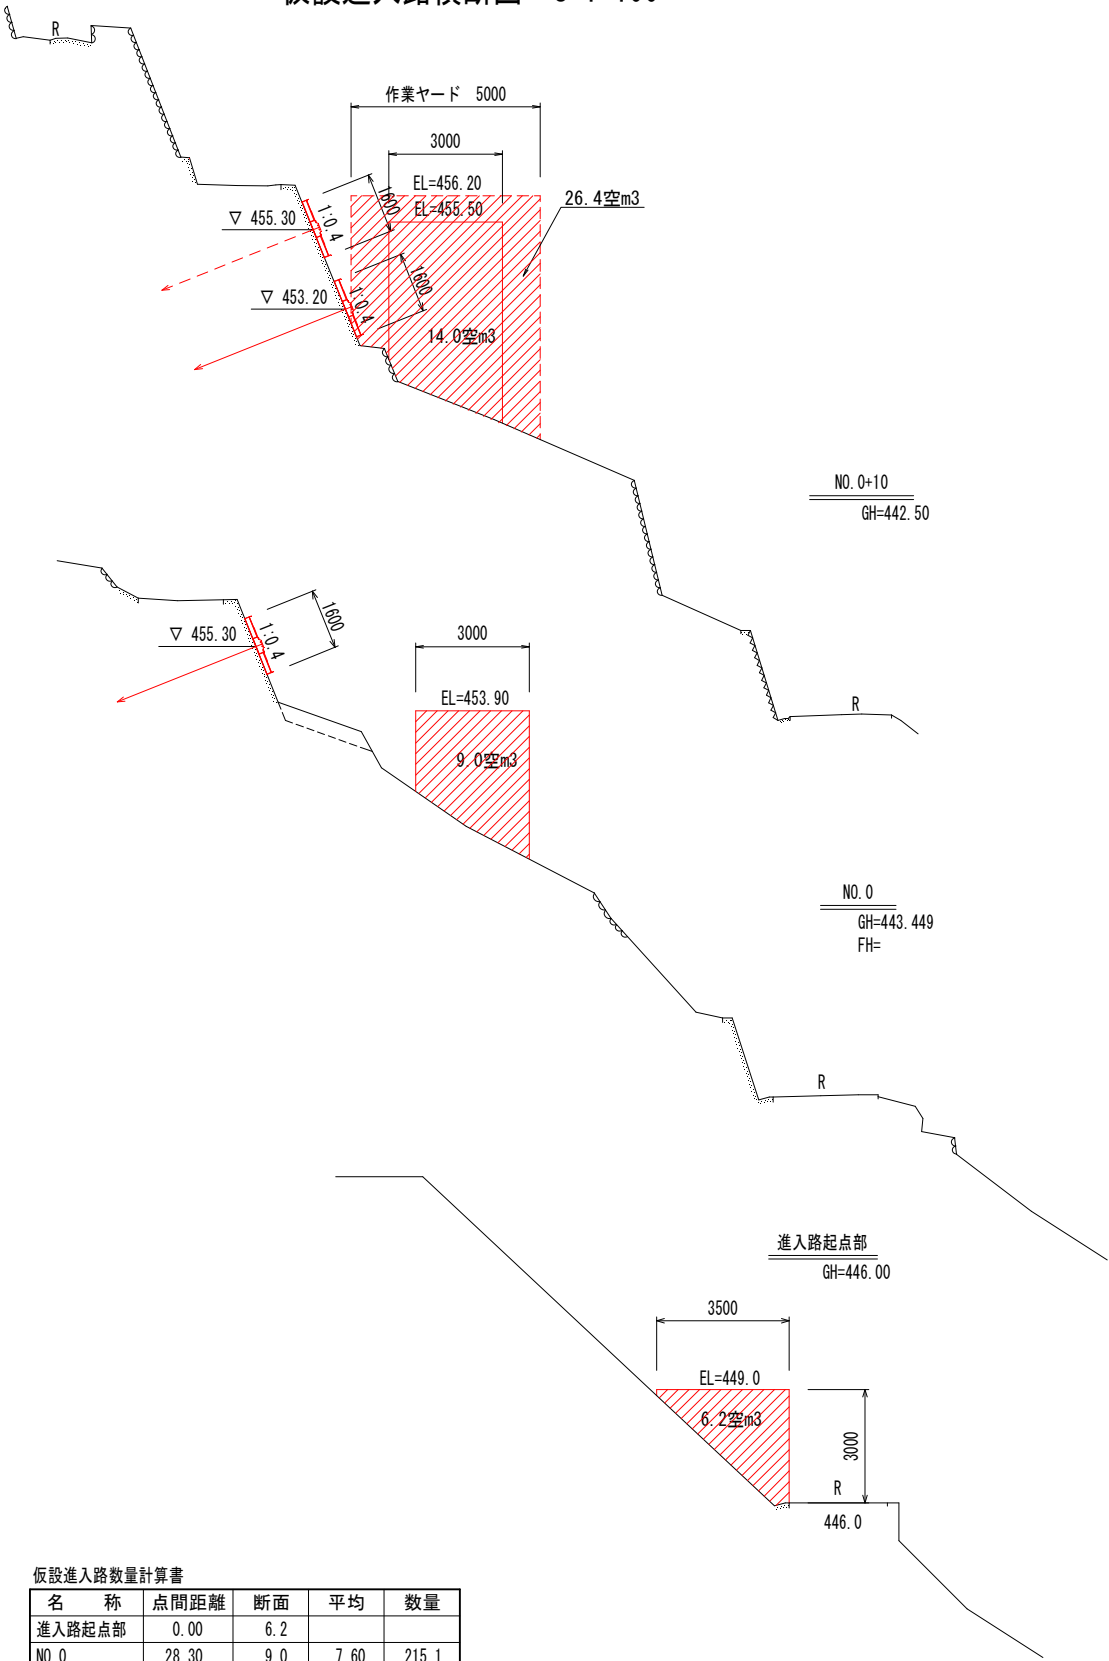


仮設進入路数量計算書

名称	点間距離	断面	平均	数量
進入路起点部	0.00	6.2		
NO.0	28.30	9.0	7.60	215.1
NO.0+10.00	10.00	14.0	11.50	115.0
NO.0+12.70	2.70	14.0	14.00	37.8
NO.0+12.70	0.00	26.4		
NO.0+17.70	5.00	26.4	26.40	132.0
計	46.00			499.9

参考図面


委託業務名	R8三土 正夫地すべり 三・井川井内東 斜面対策工事
路線名等	正夫地すべり防止区域
委託業務箇所	三好市井川町井内東
図面名	仮設計画図
縮尺	図示 図面番号 1 / 4
会社名	
事業者名	三好県土整備事務所

足場工計画図

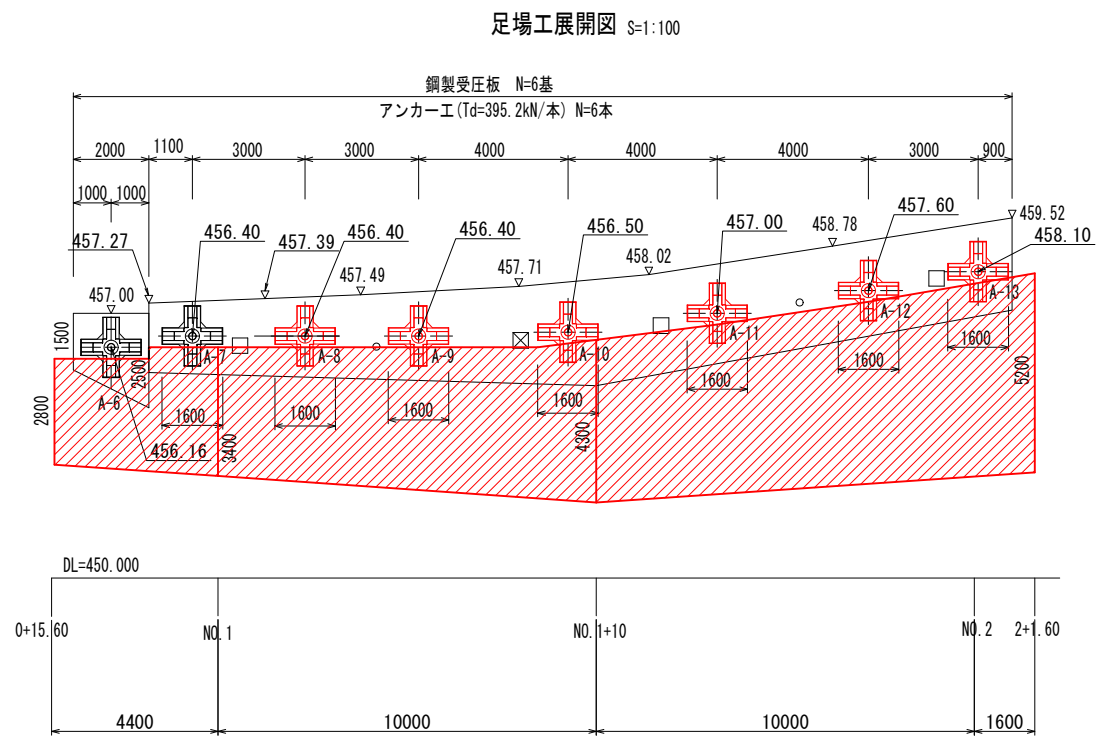

足場工数量表

名 称	点間距離	断面	平均	数量
NO.0+15.60	0.00	6.0		
NO.1	4.40	8.7	7.35	32.34
NO.1+10.00	10.00	10.8	9.75	97.50
NO.2	10.00	8.7	9.75	97.50
NO.2+1.60	1.60	8.7	8.70	13.92
計	26.00			241.26

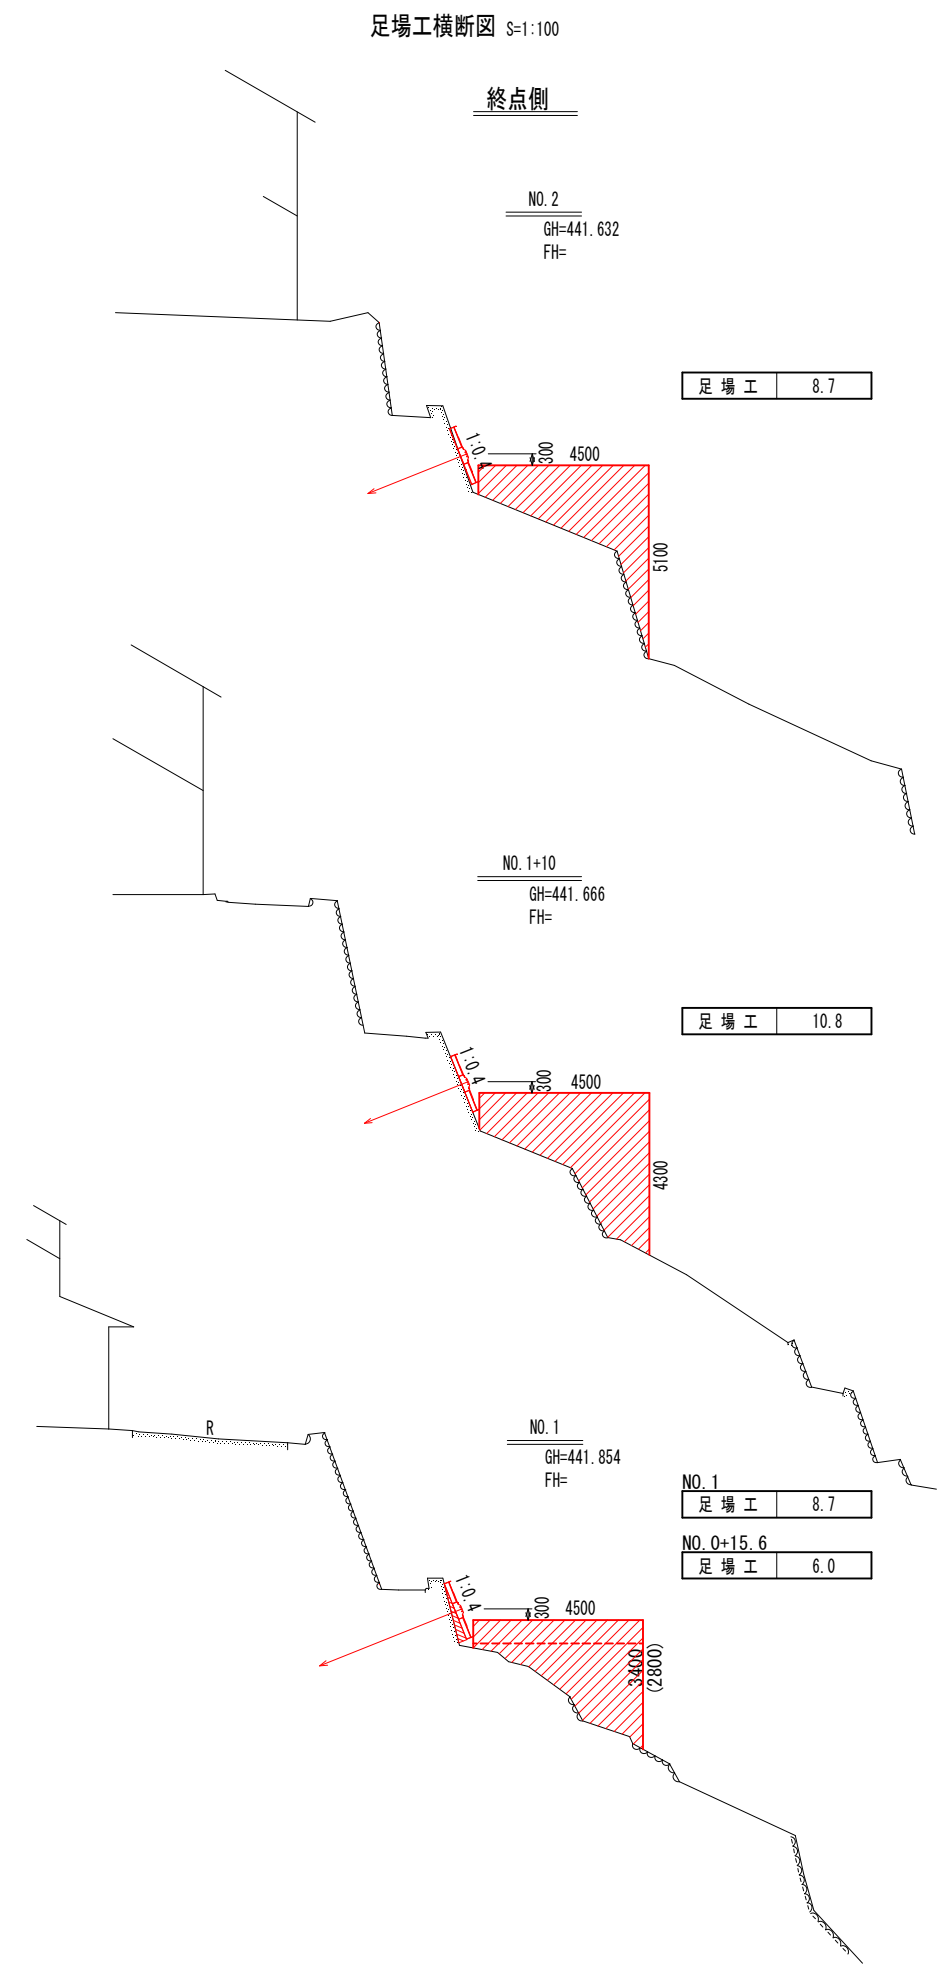

参考図面

委託業務名	R8三土 正夫地すべり 三・井川井内東 斜面対策工事
路線名等	正夫地すべり防止区域
委託業務箇所	三好市井川町井内東
図面名	足場工計画図
縮 尺	S=1:100 図面番号 2 / 4
会 社 名	
事業者名	三好県土整備事務所

アンカー工構造図


S=1:10

アンカー材料表


(1本当たり)

項 目	規 格	単位	数量	摘 要
多重PC鋼より線ナット定着方式 (二重防食タイプ)	F70UA (7xφ9.5)	組	1	ポリエチレン被覆 ソケットシース含
上部マンション	φ48 L=400	本	1	SCM435相当品, ICタグ付
下部マンション	φ48 L=240	本	1	SCM435相当品
角度調整台座	ACD-SEC-A	組	1	FCD450, 垂鉛めっき
ナット	M48	個	1	S45C
アンカーキャップ	L=305	個	1	アルミ 鋳鉄
補剛板	φ290x25, φ131	枚	1	SS400, 垂鉛めっき
ストッパースイス	φ75 L=165	個	1	ポリエチレン
定着体	φ54 L=2100	本	1	S55C相当品 (支圧カブラー含)
ABSスベーサー	φ69 L=146	個	2	ABS樹脂
頭部防錆材	0.96kg	箇所	1	


アンカー装置図

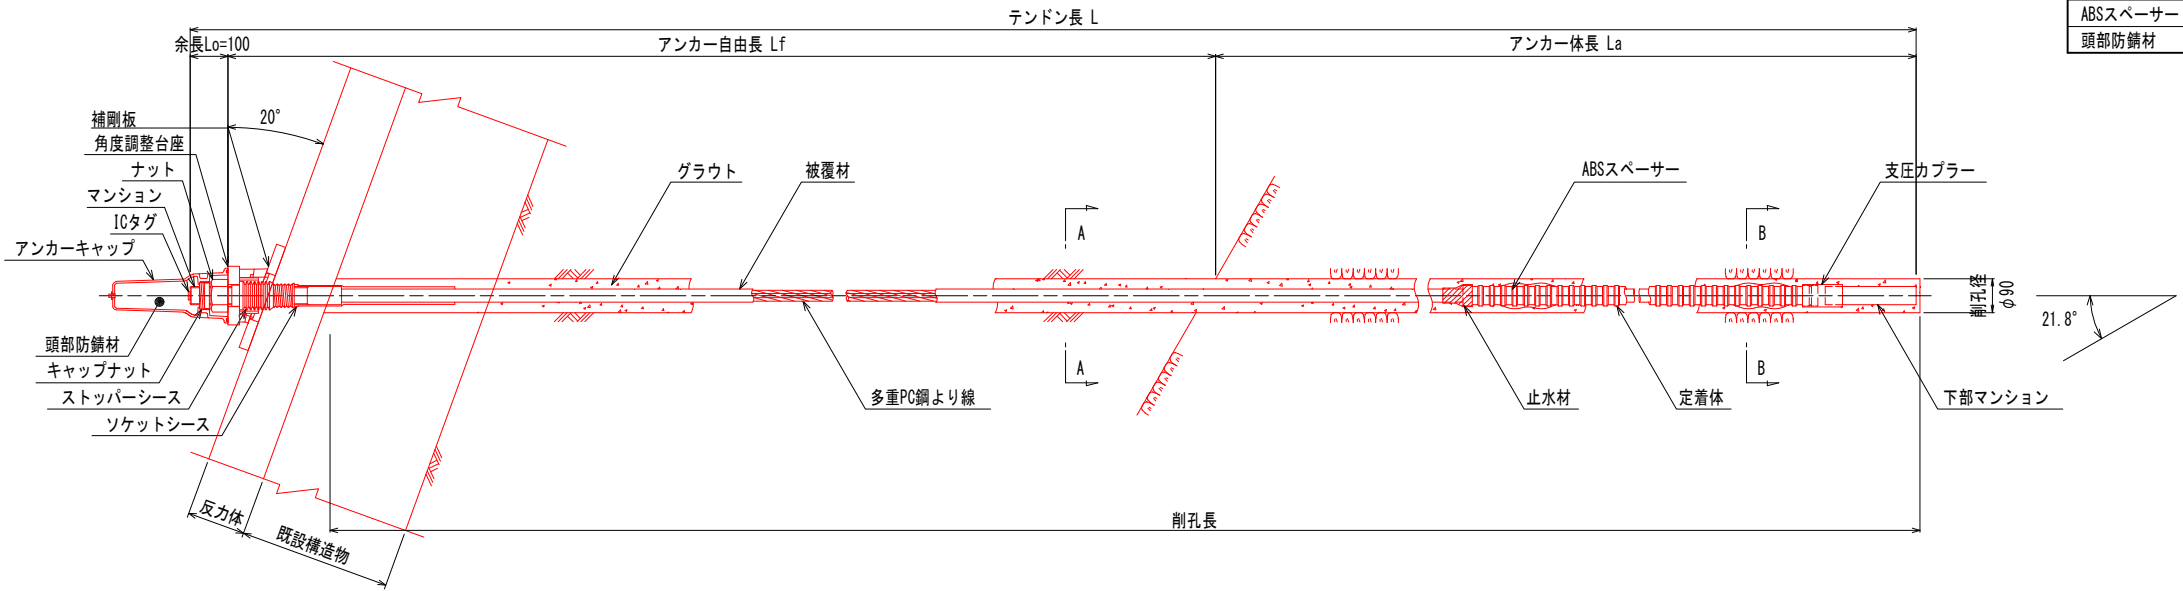



アンカー材 (F70UA) 詳細図

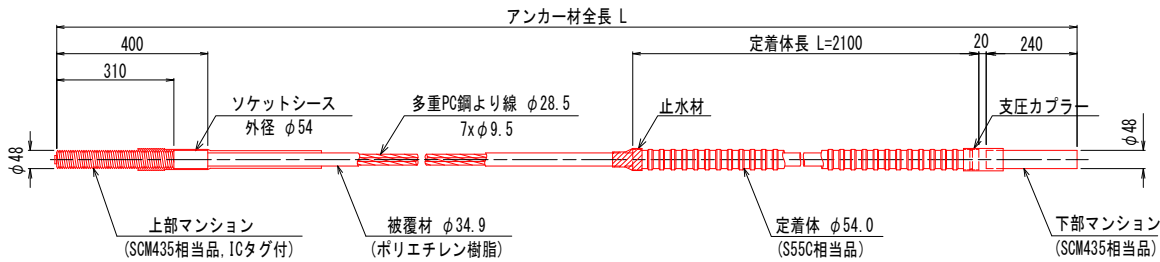


角度調整台座
(FCD450 垂鉛めっき)

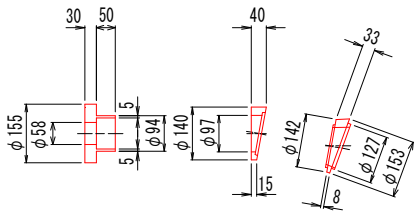


断面図
S=1:5

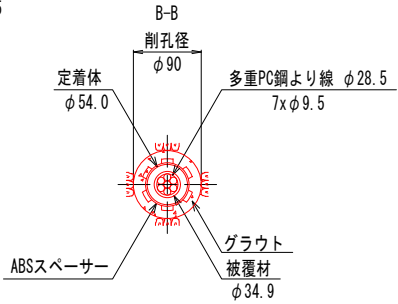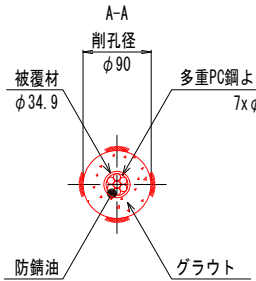


ナ ッ ト
(S45C)

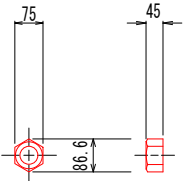

アンカーキャップ
(アルミ 鋳鉄)

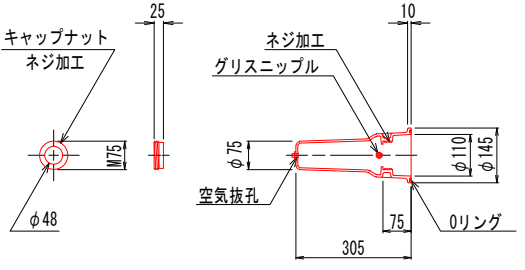


補 剛 板
(SS400, 垂鉛めっき)

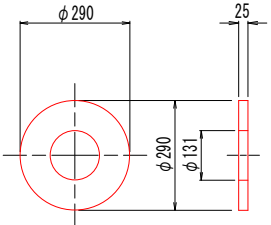


※補剛板形状は計算の上決定すること。

ストッパースイス
(ポリエチレン)

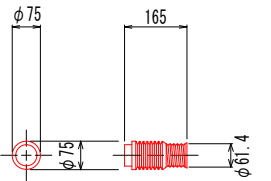

ABSスベーサー
(ABS樹脂)

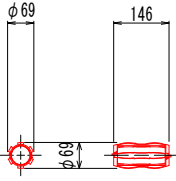


参考図面

委託業務名	R 8 三土 正夫地すべり 三・井川井内東 斜面对策工事
路線名等	正夫地すべり防止区域
委託業務箇所	三好市井川町井内東
図 面 名	アンカー工構造図
縮 尺	図示 図面番号 3 / 4
会 社 名	
事業者名	三好県土整備事務所

鋼製受圧板構造図

S=1:10

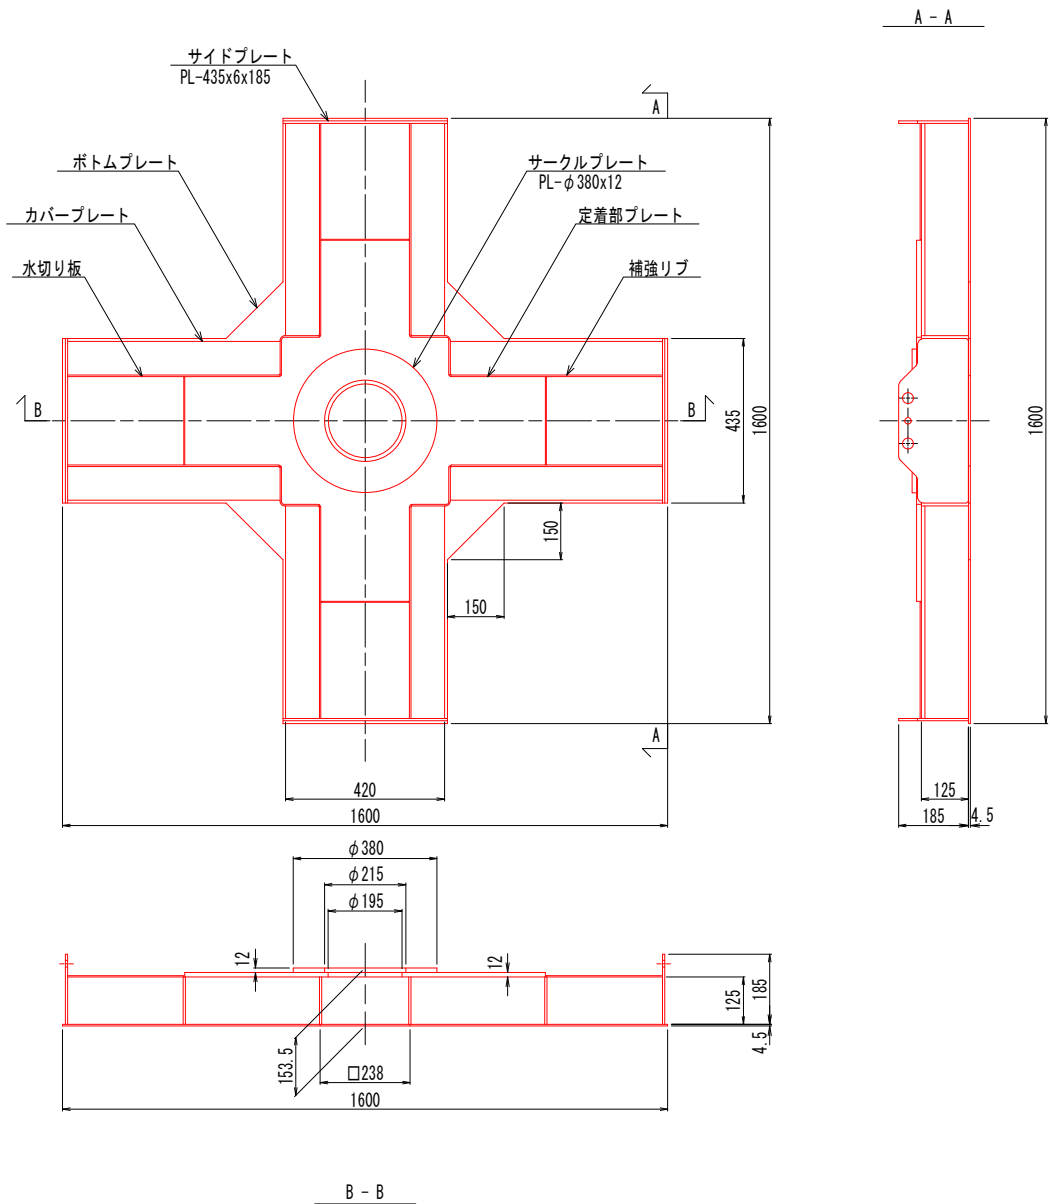

受圧板材料表

部 品 名 称	材 質	単 位	数 量	備 考
KIT16C-470	SS400	基	13	亜鉛アルミ鍍合金溶射

受圧面積： 1.24 m2

質 量： 188 kg

参考図面			
委託業務名	R 8 三士 正夫地すべり 三・井川井内東 斜面対策工事		
路線名等	正夫地すべり防止区域		
委託業務箇所	三好市井川町井内東		
図 面 名	鋼製受圧板構造図		
縮 尺	S=1:10	図面番号	4 / 4
会 社 名			
事業者名	三好県土整備事務所		