


平面図 S=1:200

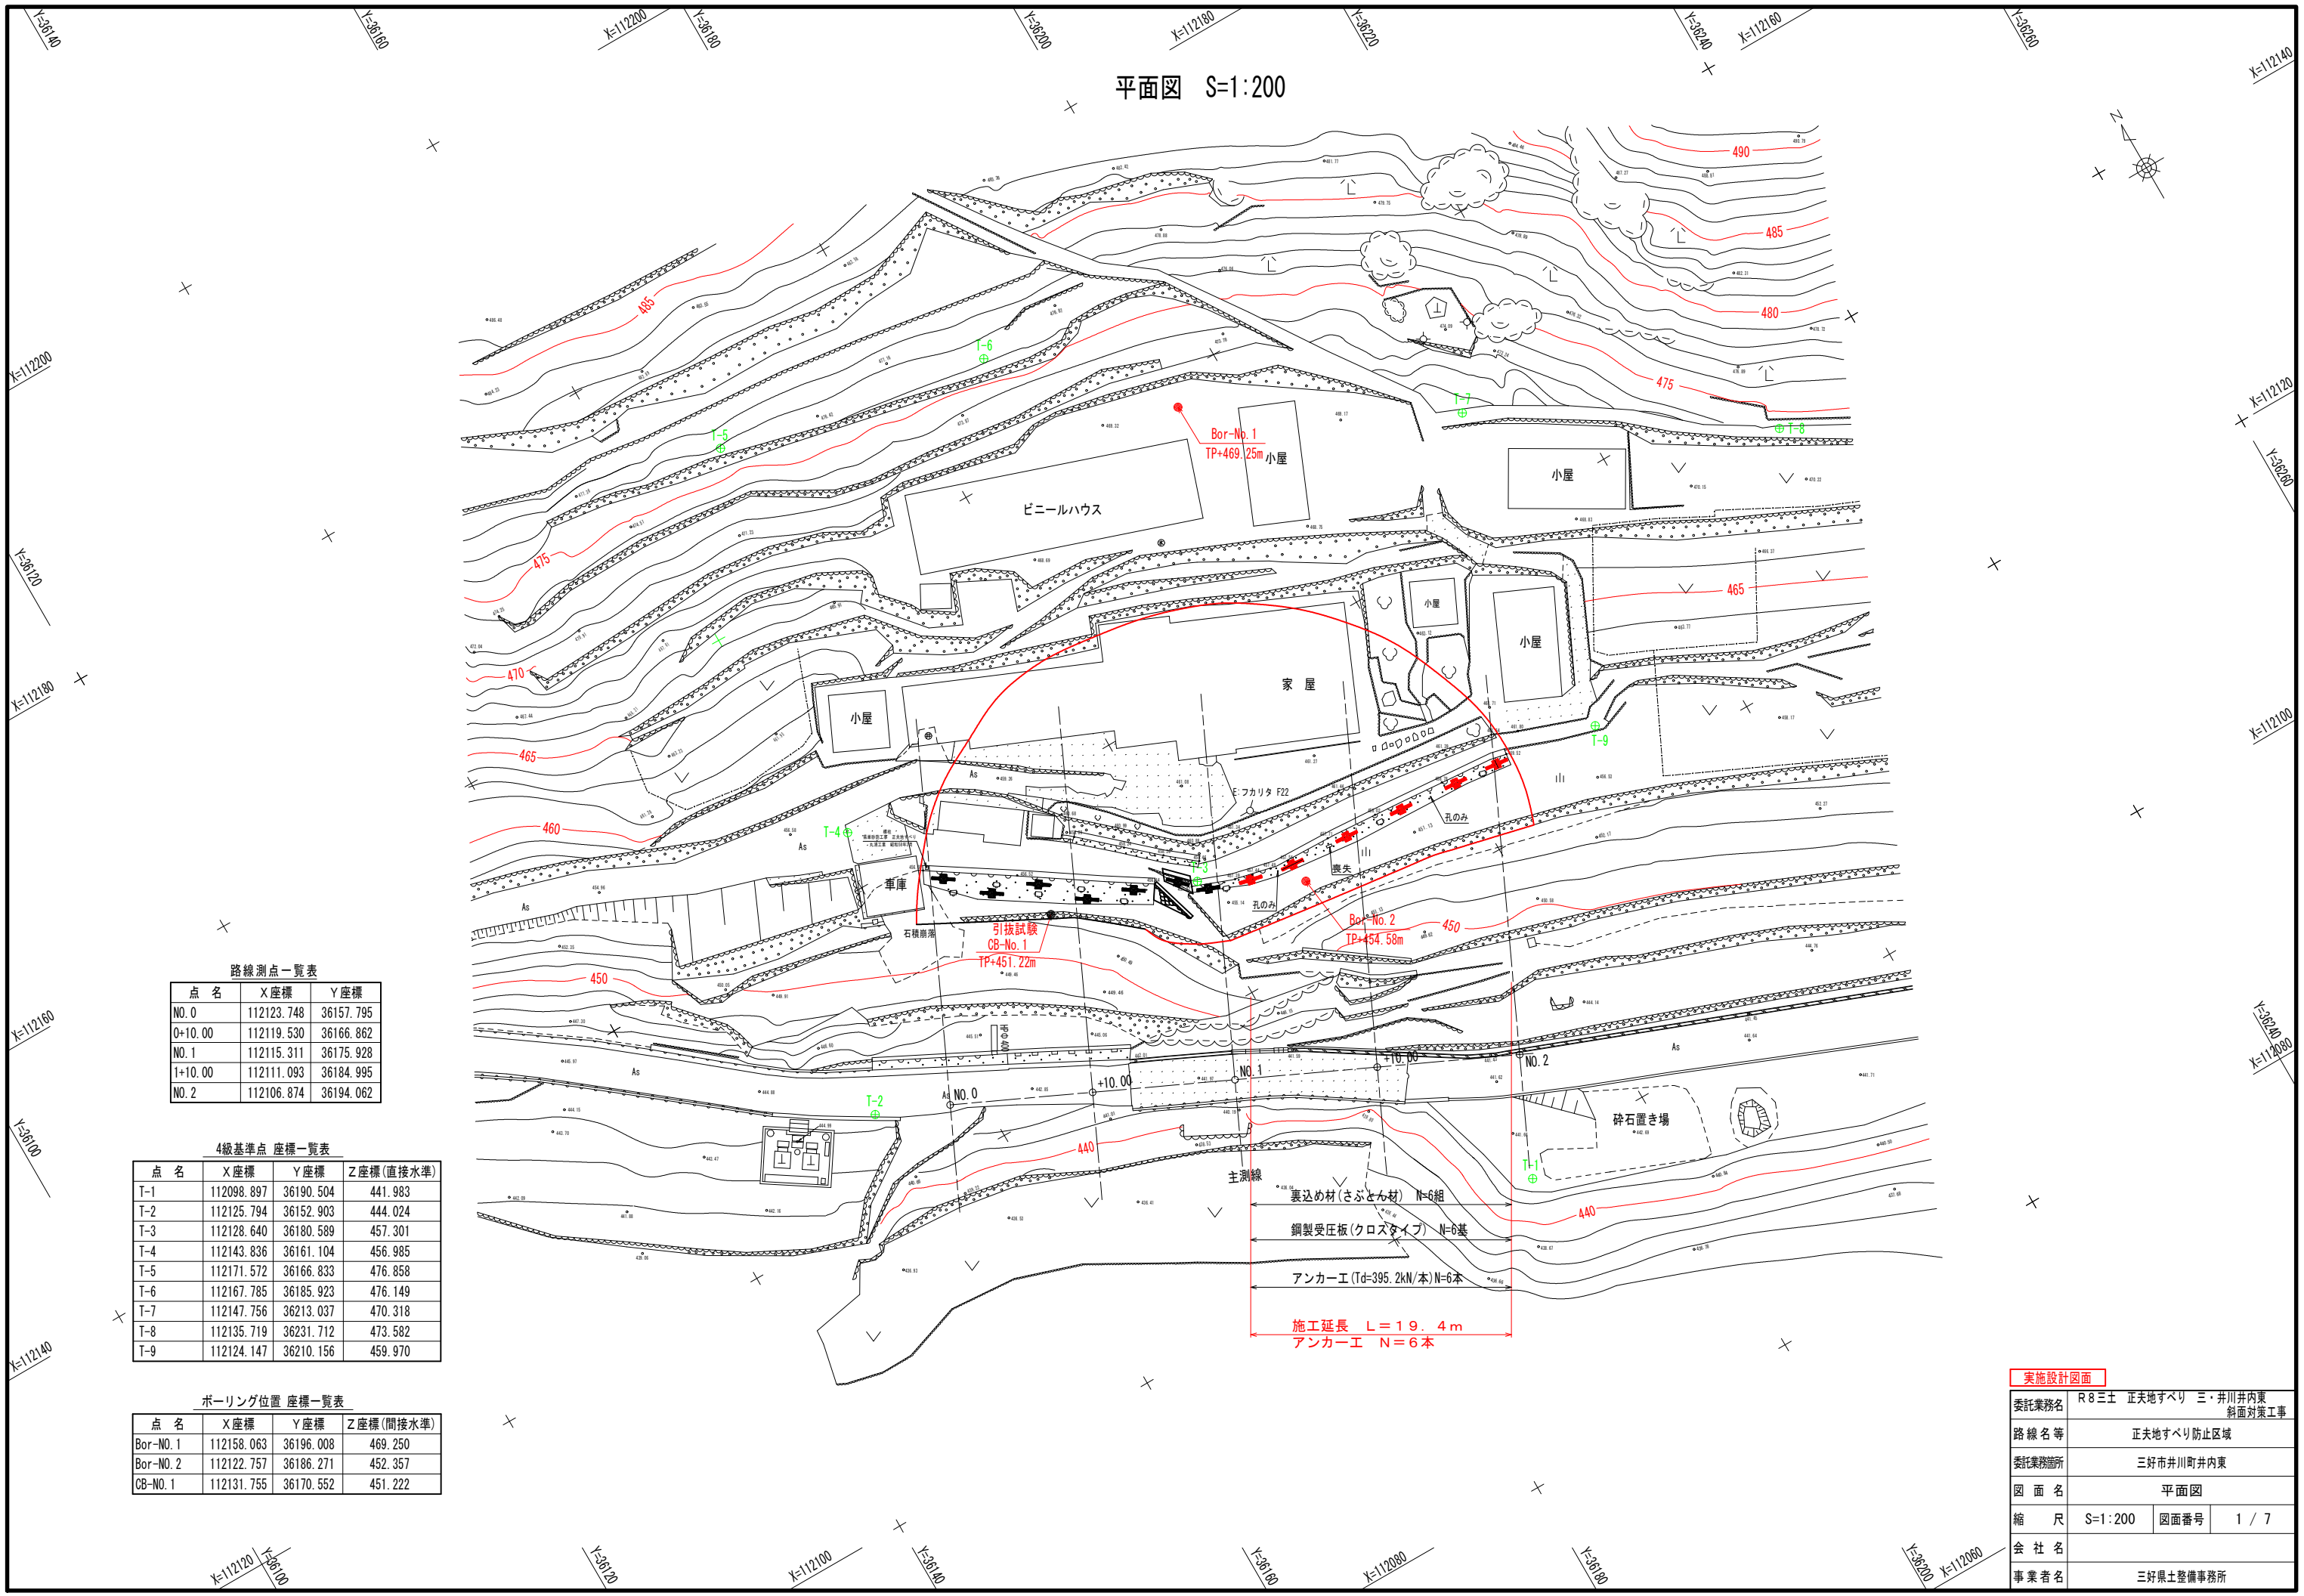

路線測点一覧表

点名	X座標	Y座標
NO. 0	112123.748	36157.795
0+10.00	112119.530	36166.862
NO. 1	112115.311	36175.928
1+10.00	112111.093	36184.995
NO. 2	112106.874	36194.062

4級基準点 座標一覧表

点名	X座標	Y座標	Z座標(直接水準)
T-1	112098.897	36190.504	441.983
T-2	112125.794	36152.903	444.024
T-3	112128.640	36180.589	457.301
T-4	112143.836	36161.104	456.985
T-5	112171.572	36166.833	476.858
T-6	112167.785	36185.923	476.149
T-7	112147.756	36213.037	470.318
T-8	112135.719	36231.712	473.582
T-9	112124.147	36210.156	459.970

ボーリング位置 座標一覧表



点名	X座標	Y座標	Z座標(間接水準)
Bor-NO. 1	112158.063	36196.008	469.250
Bor-NO. 2	112122.757	36186.271	452.357
CB-NO. 1	112131.755	36170.552	451.222

実施設計図面

委託業務名	R8三土 正夫地すべり 三・井川井内東 斜面対策工事		
路線名等	正夫地すべり防止区域		
委託業務箇所	三好市井川町井内東		
図面名	平面図		
縮尺	S=1:200	図面番号	1 / 7
会社名			
事業者名	三好県土整備事務所		

標準断面図 SC=1:100


凡 例

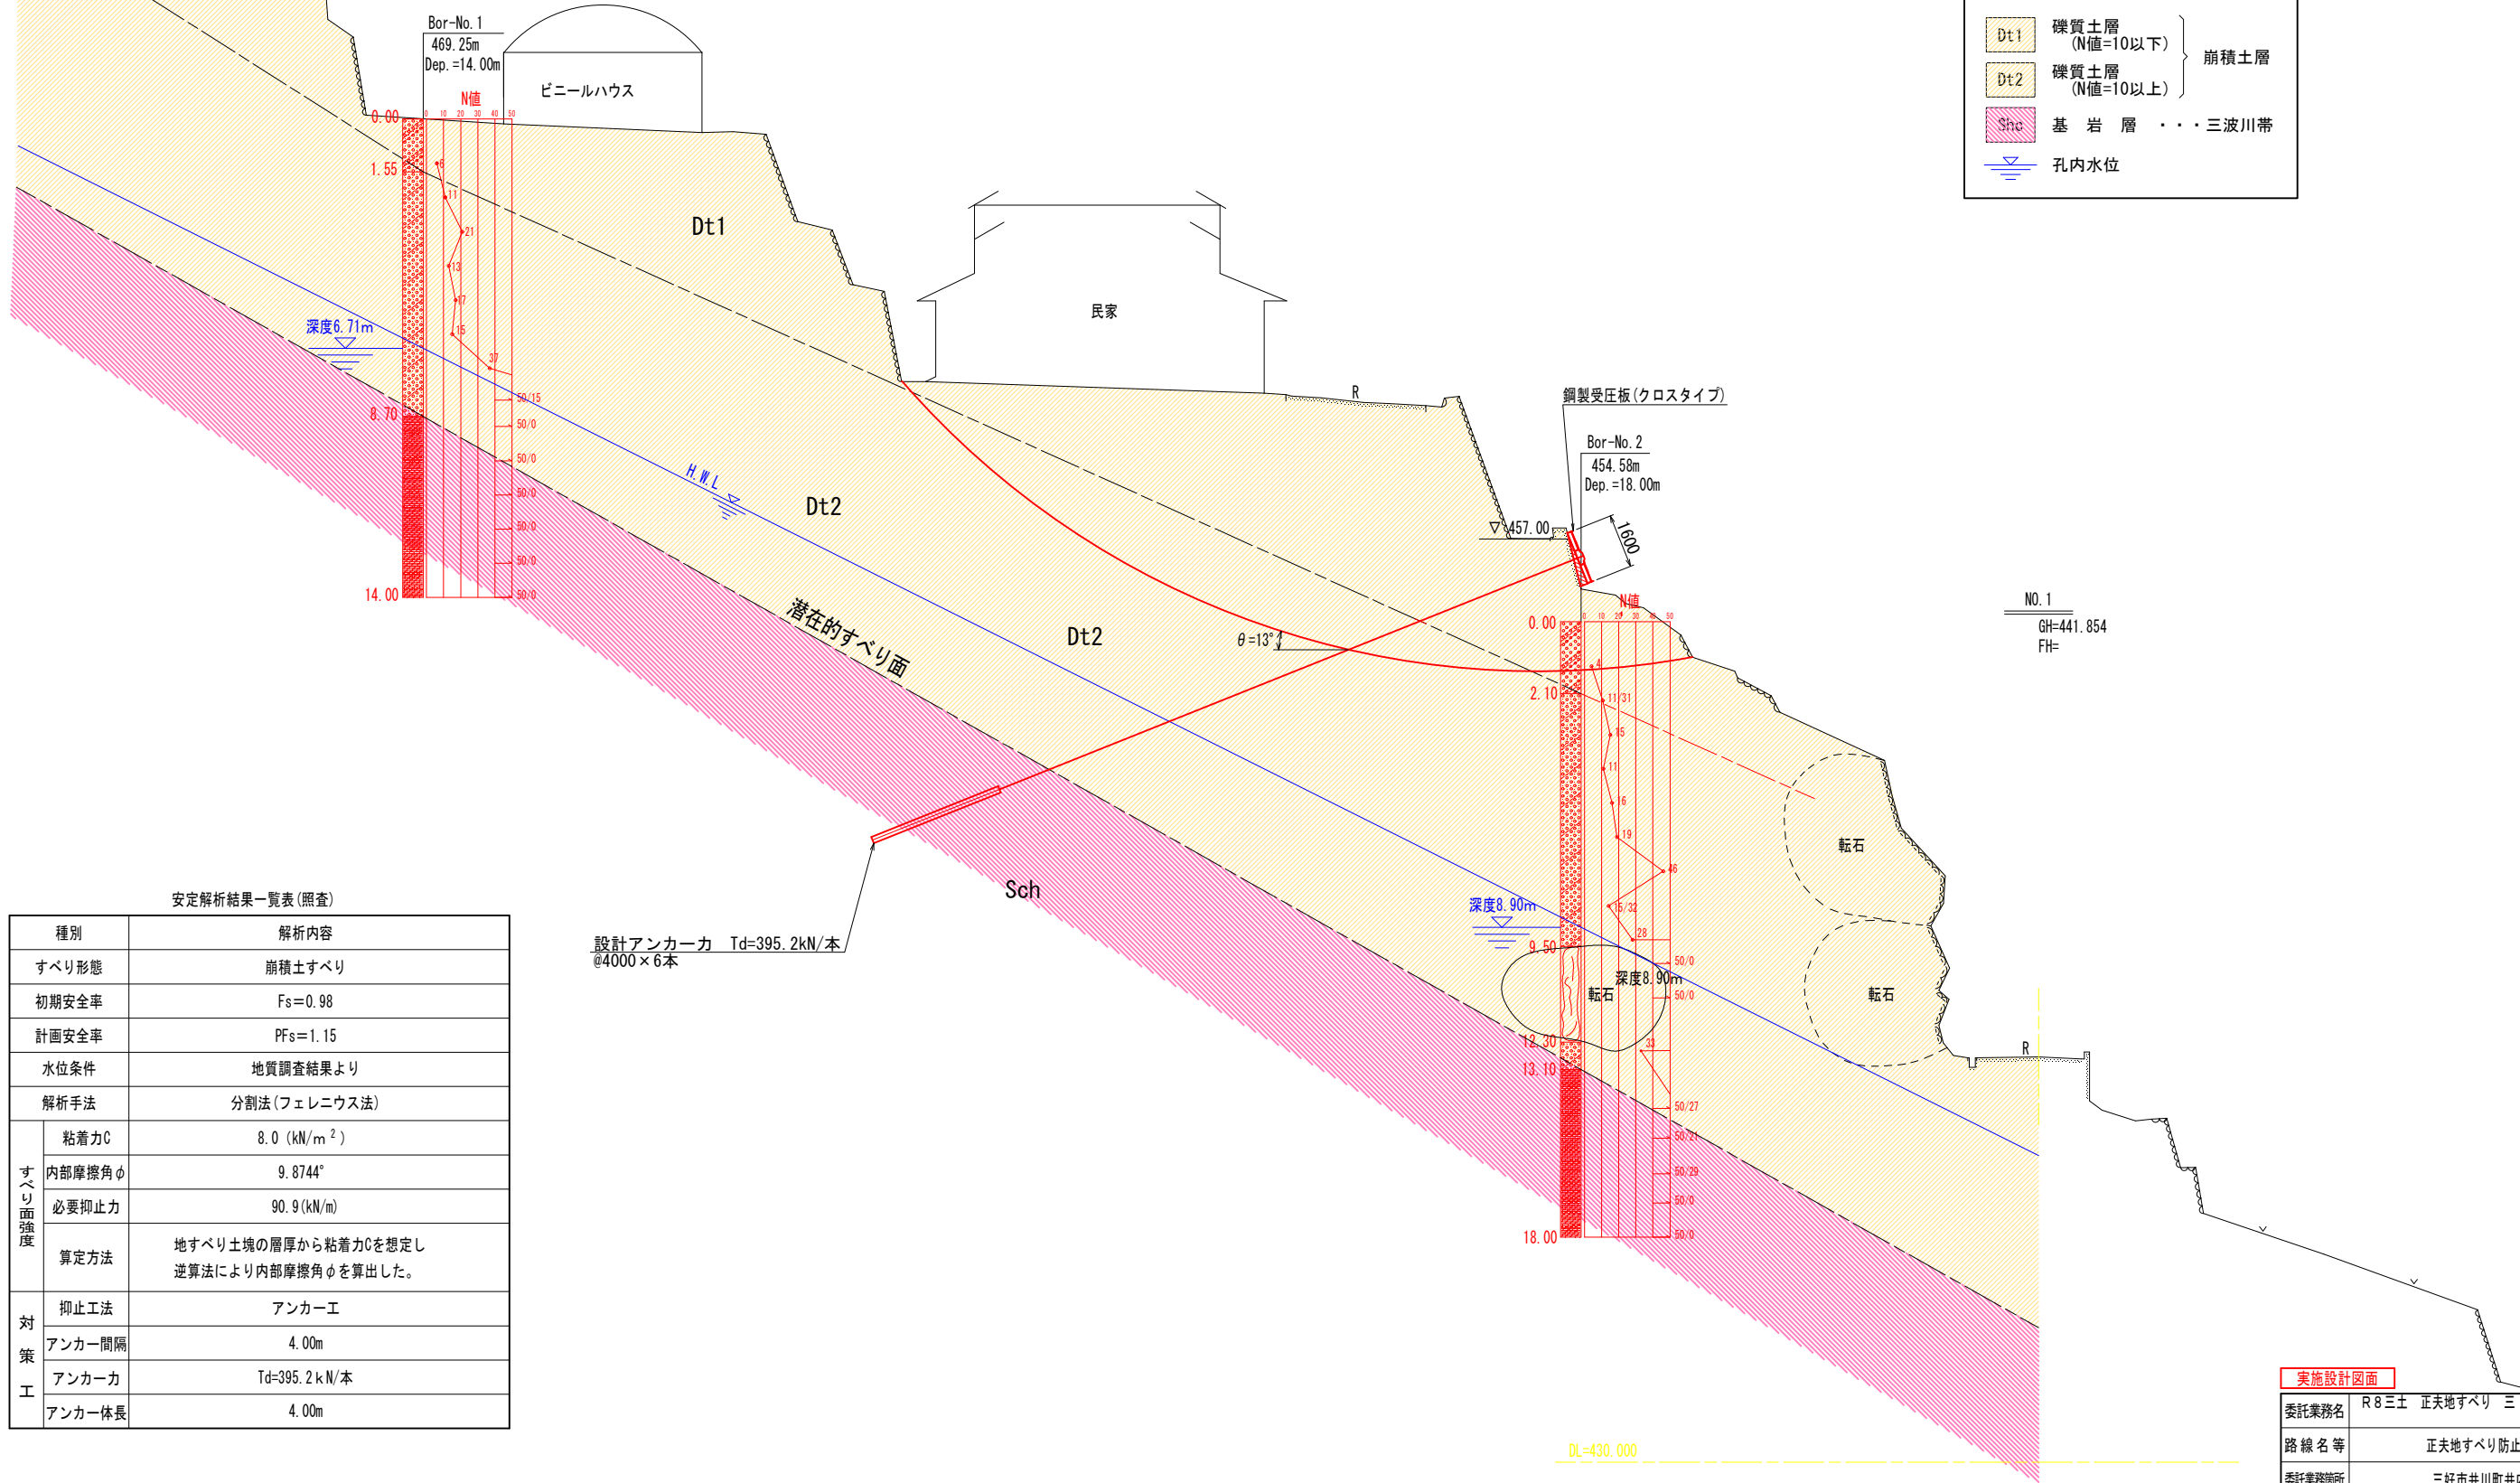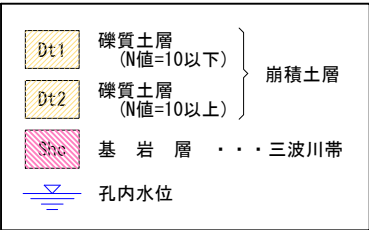

実施設計図面


委託業務名	R 8 三土 正夫地すべり 三・井川井内東 斜面対策工事		
路線名等	正夫地すべり防止区域		
委託業務箇所	三好市井川町井内東		
図面名	標準断面図		
縮 尺	S=1:100	図面番号	2 / 7
会 社 名			
事業者名	三好県土整備事務所		

横断図(1) S=1:100

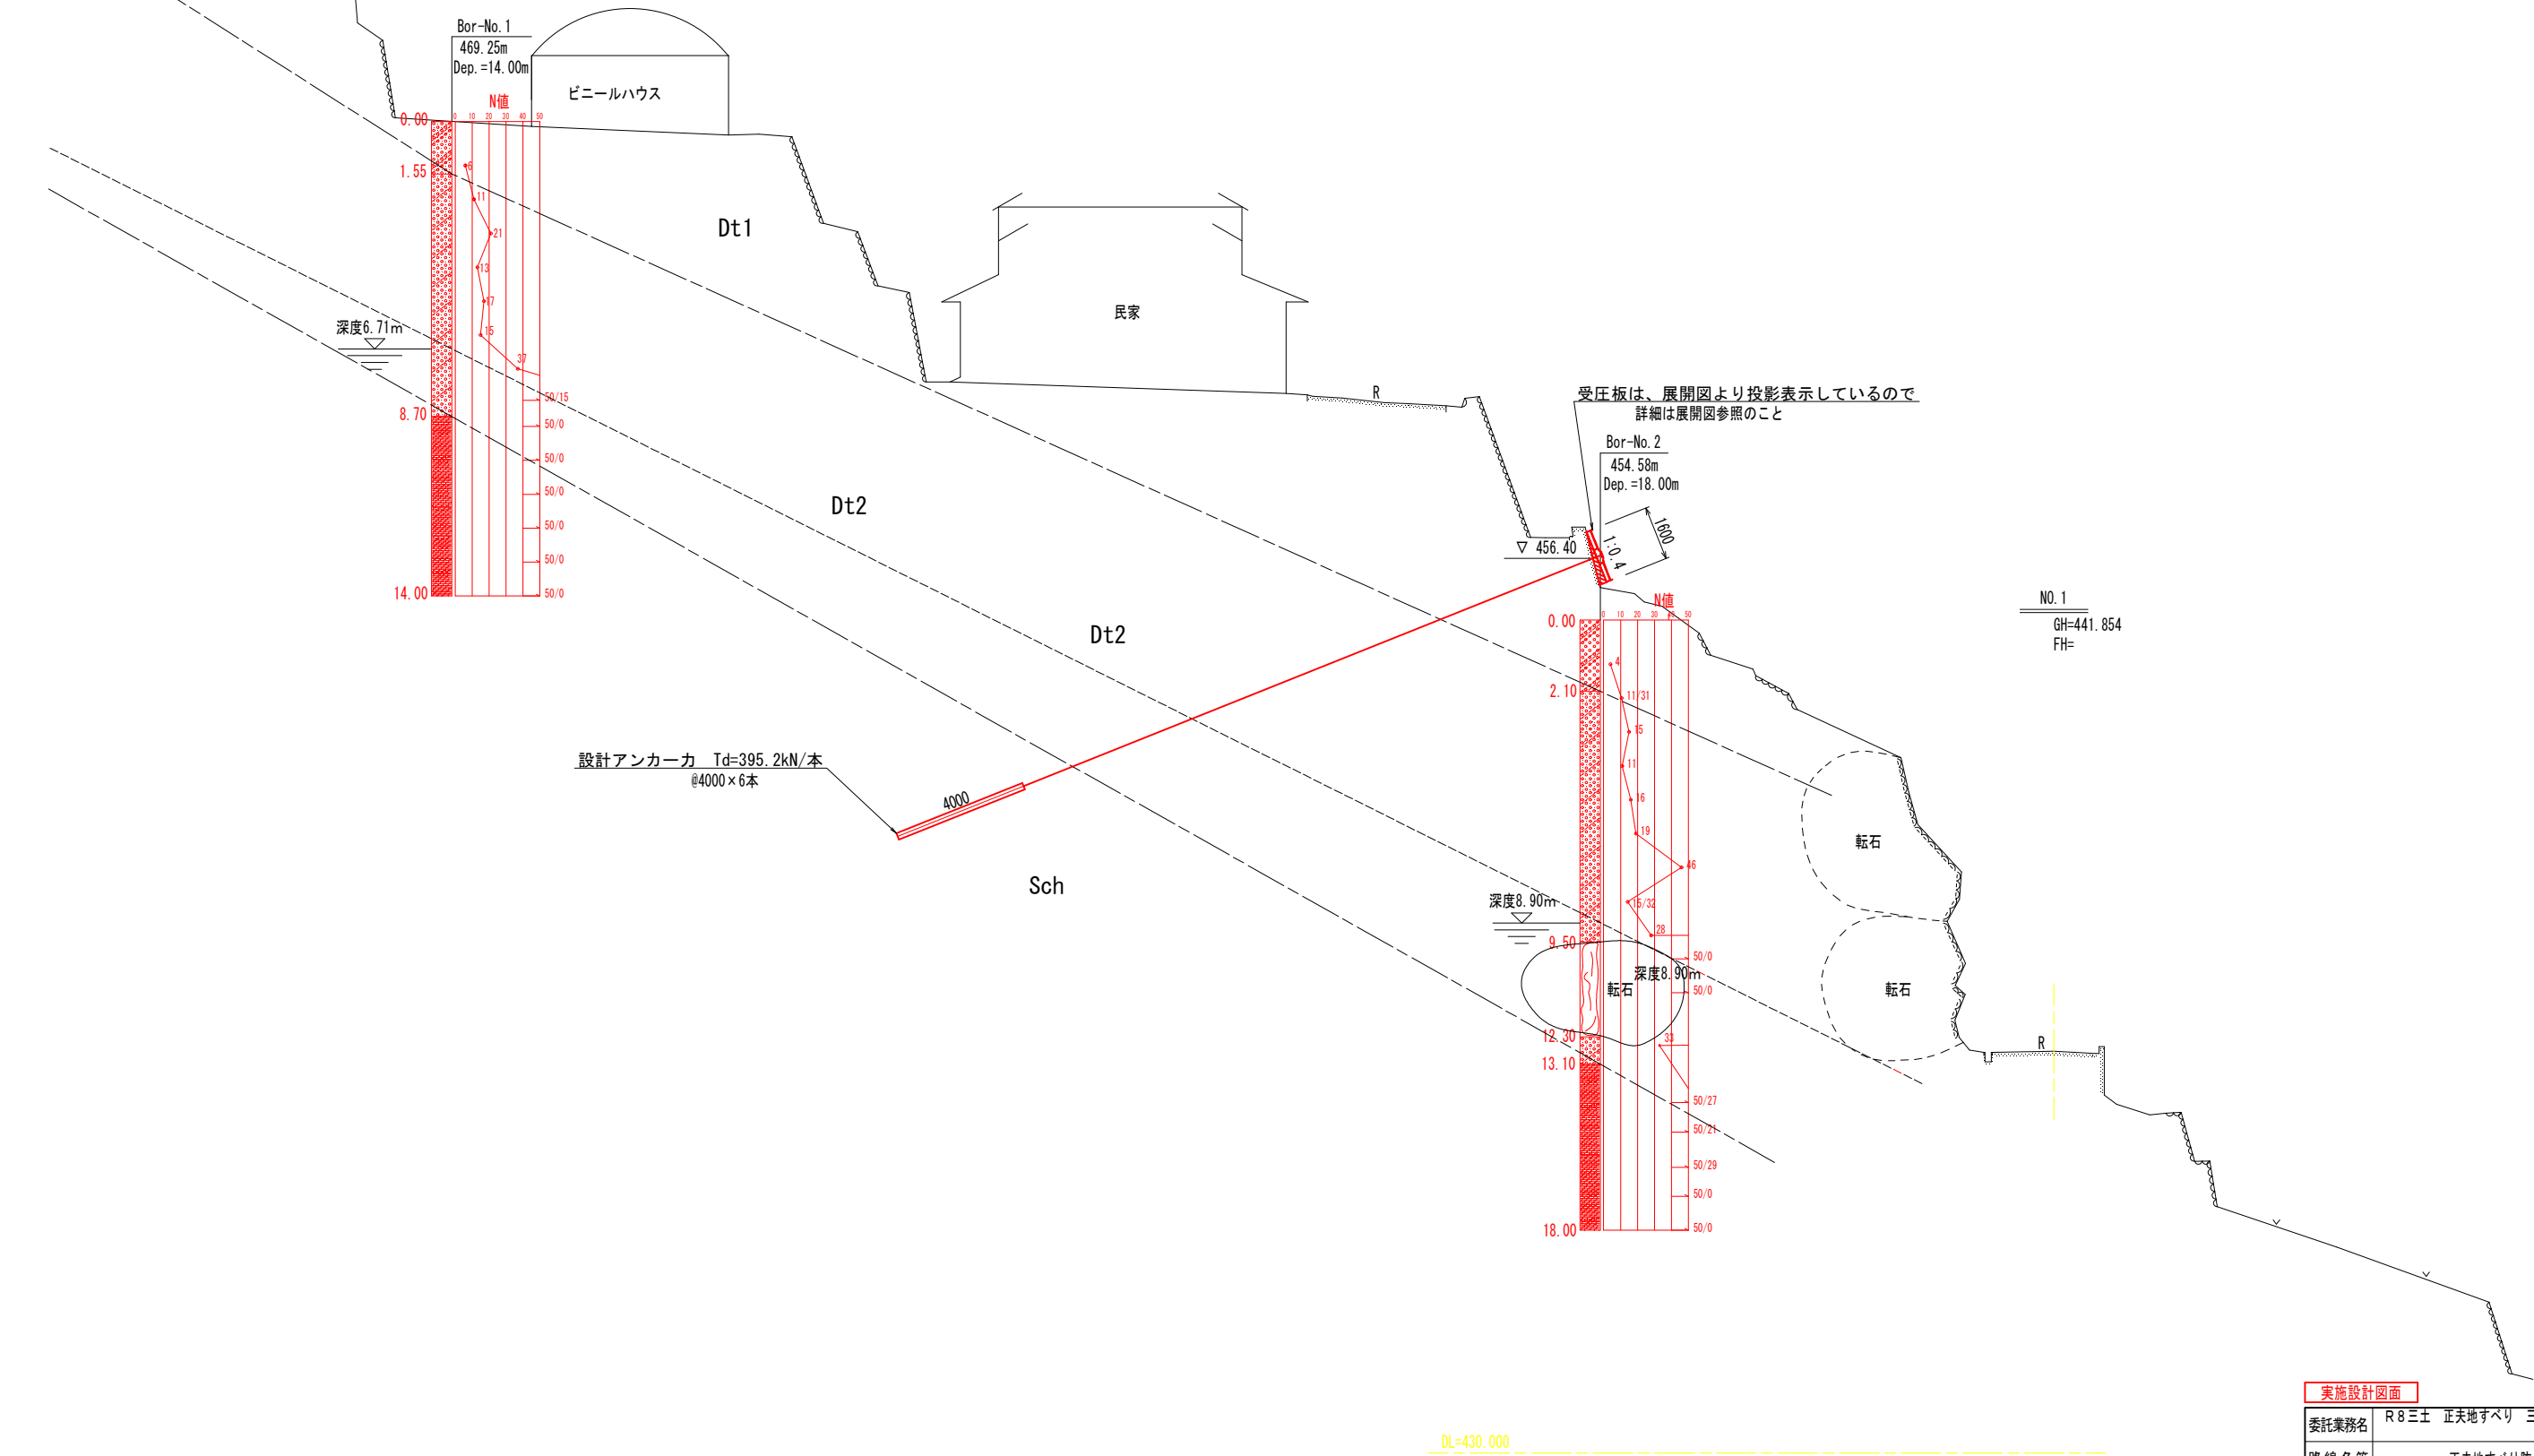


実施設計図面			
委託業務名	R 8 三土 正夫地すべり 三・井川井内東 斜面対策工事		
路線名等	正夫地すべり防止区域		
委託業務箇所	三好市井川町井内東		
図面名	横断図(1)		
縮尺	S=1:100	図面番号	3 / 7
会社名			
事業者名	三好県土整備事務所		

横断図(2) S=1:100

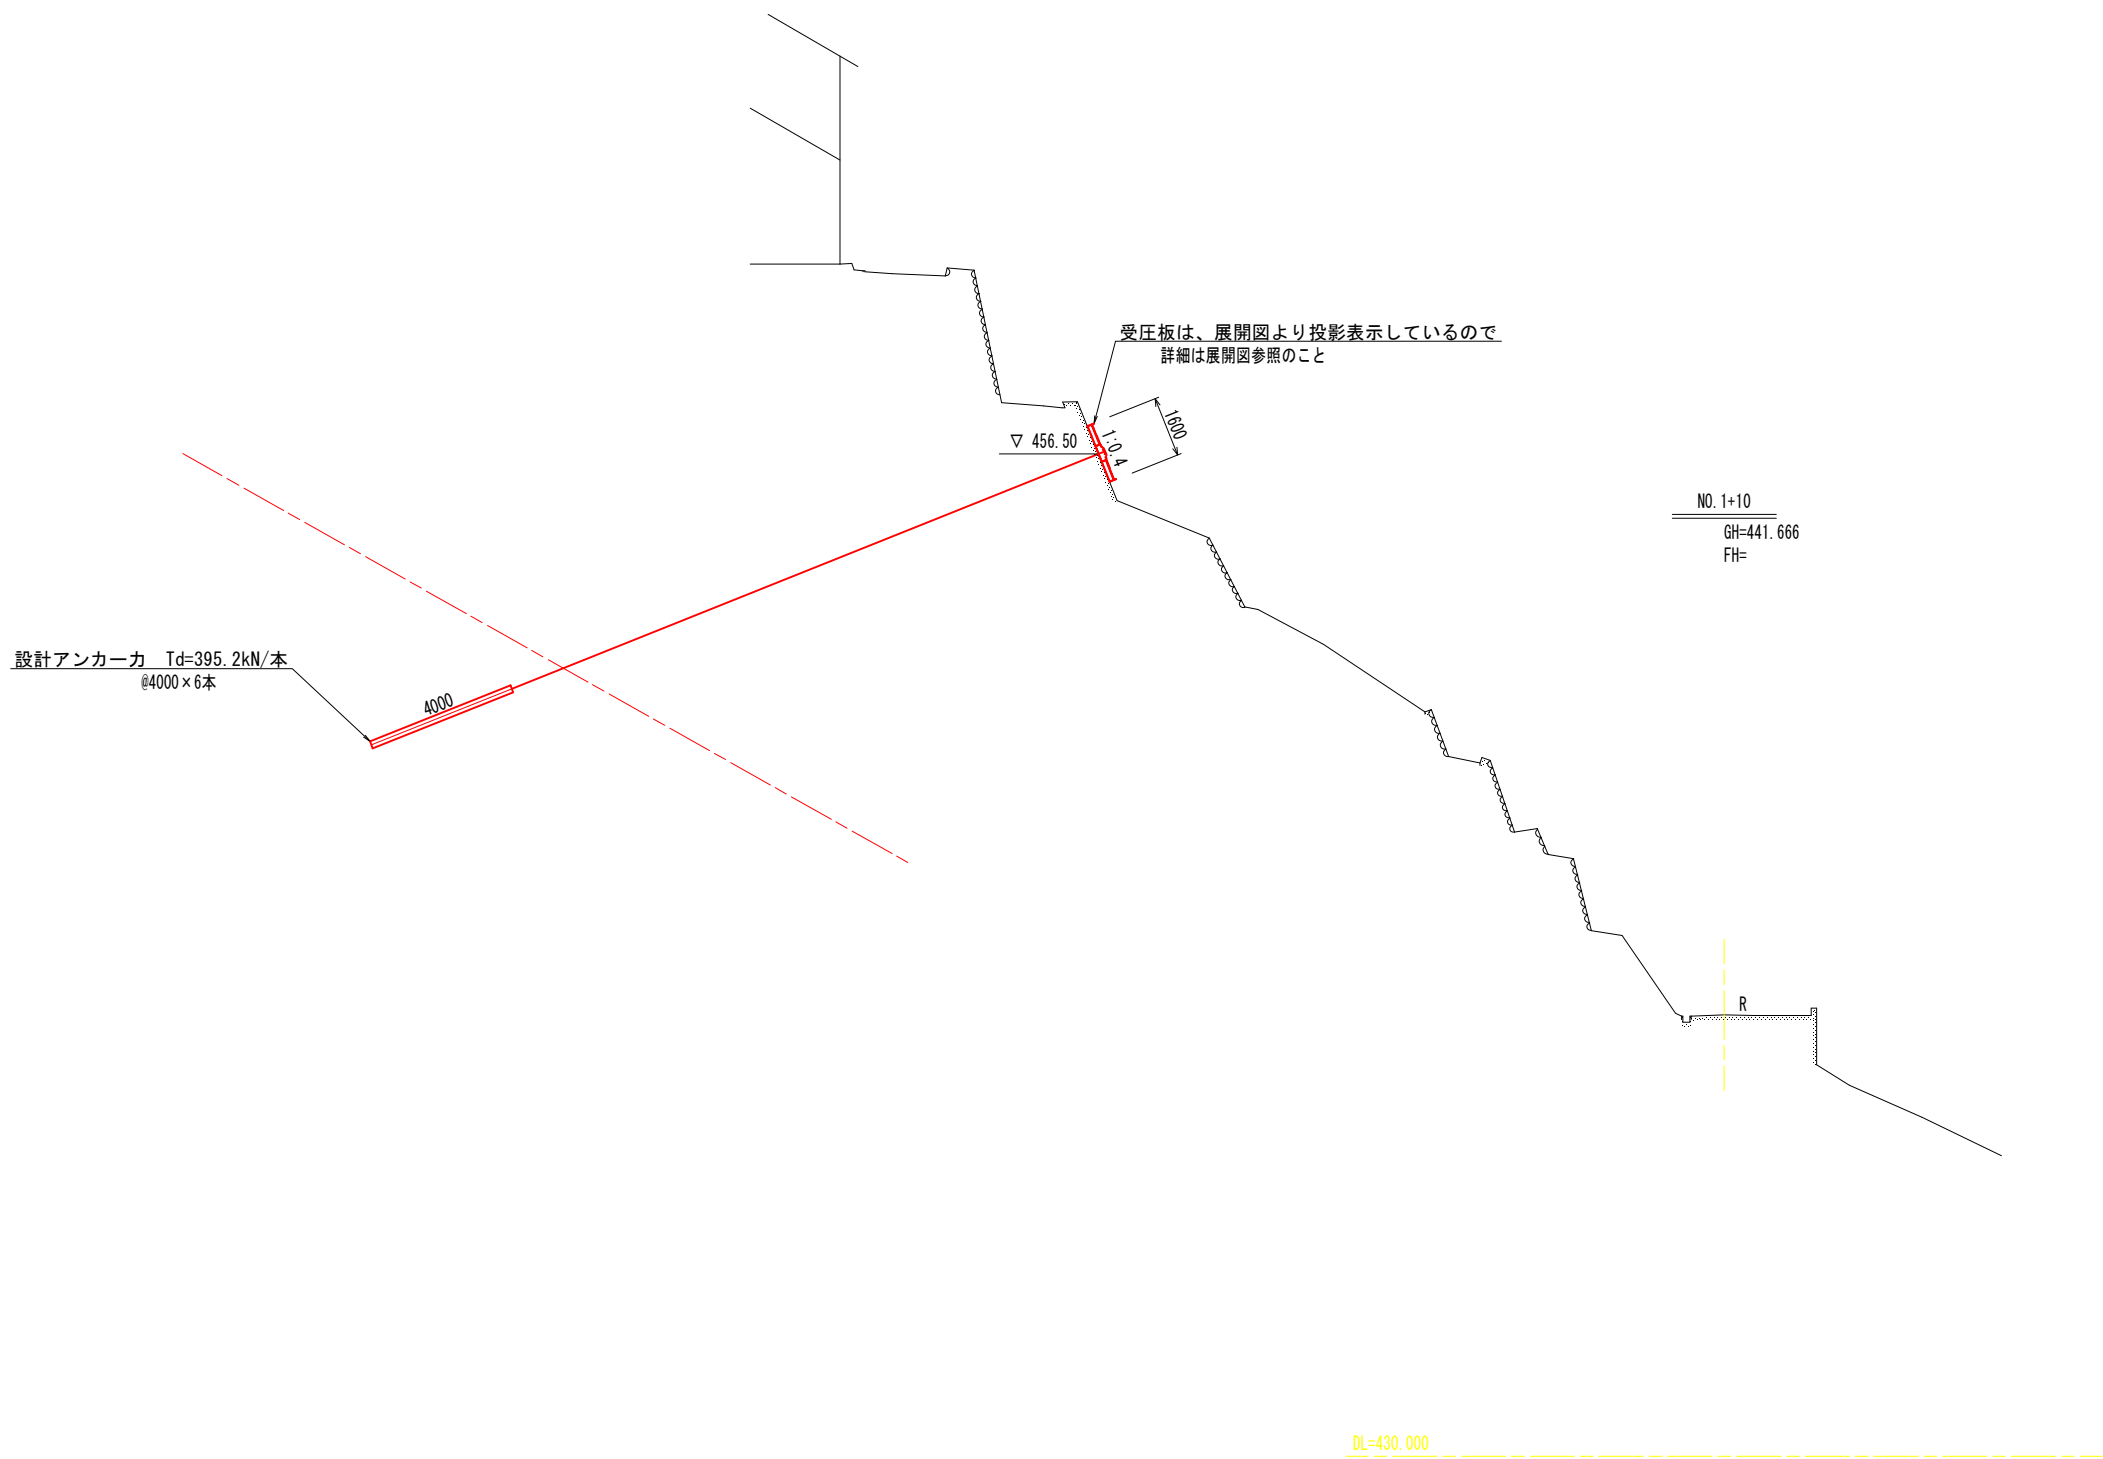


実施設計図面			
委託業務名	R 8 三土 正夫地すべり 三・井川井内東 斜面対策工事		
路線名等	正夫地すべり防止区域		
委託業務箇所	三好市井川町井内東		
図面名	横断図(2)		
縮尺	S=1:100	図面番号	4 / 7
会社名			
事業者名	三好県土整備事務所		


横断図(3) SC=1:100

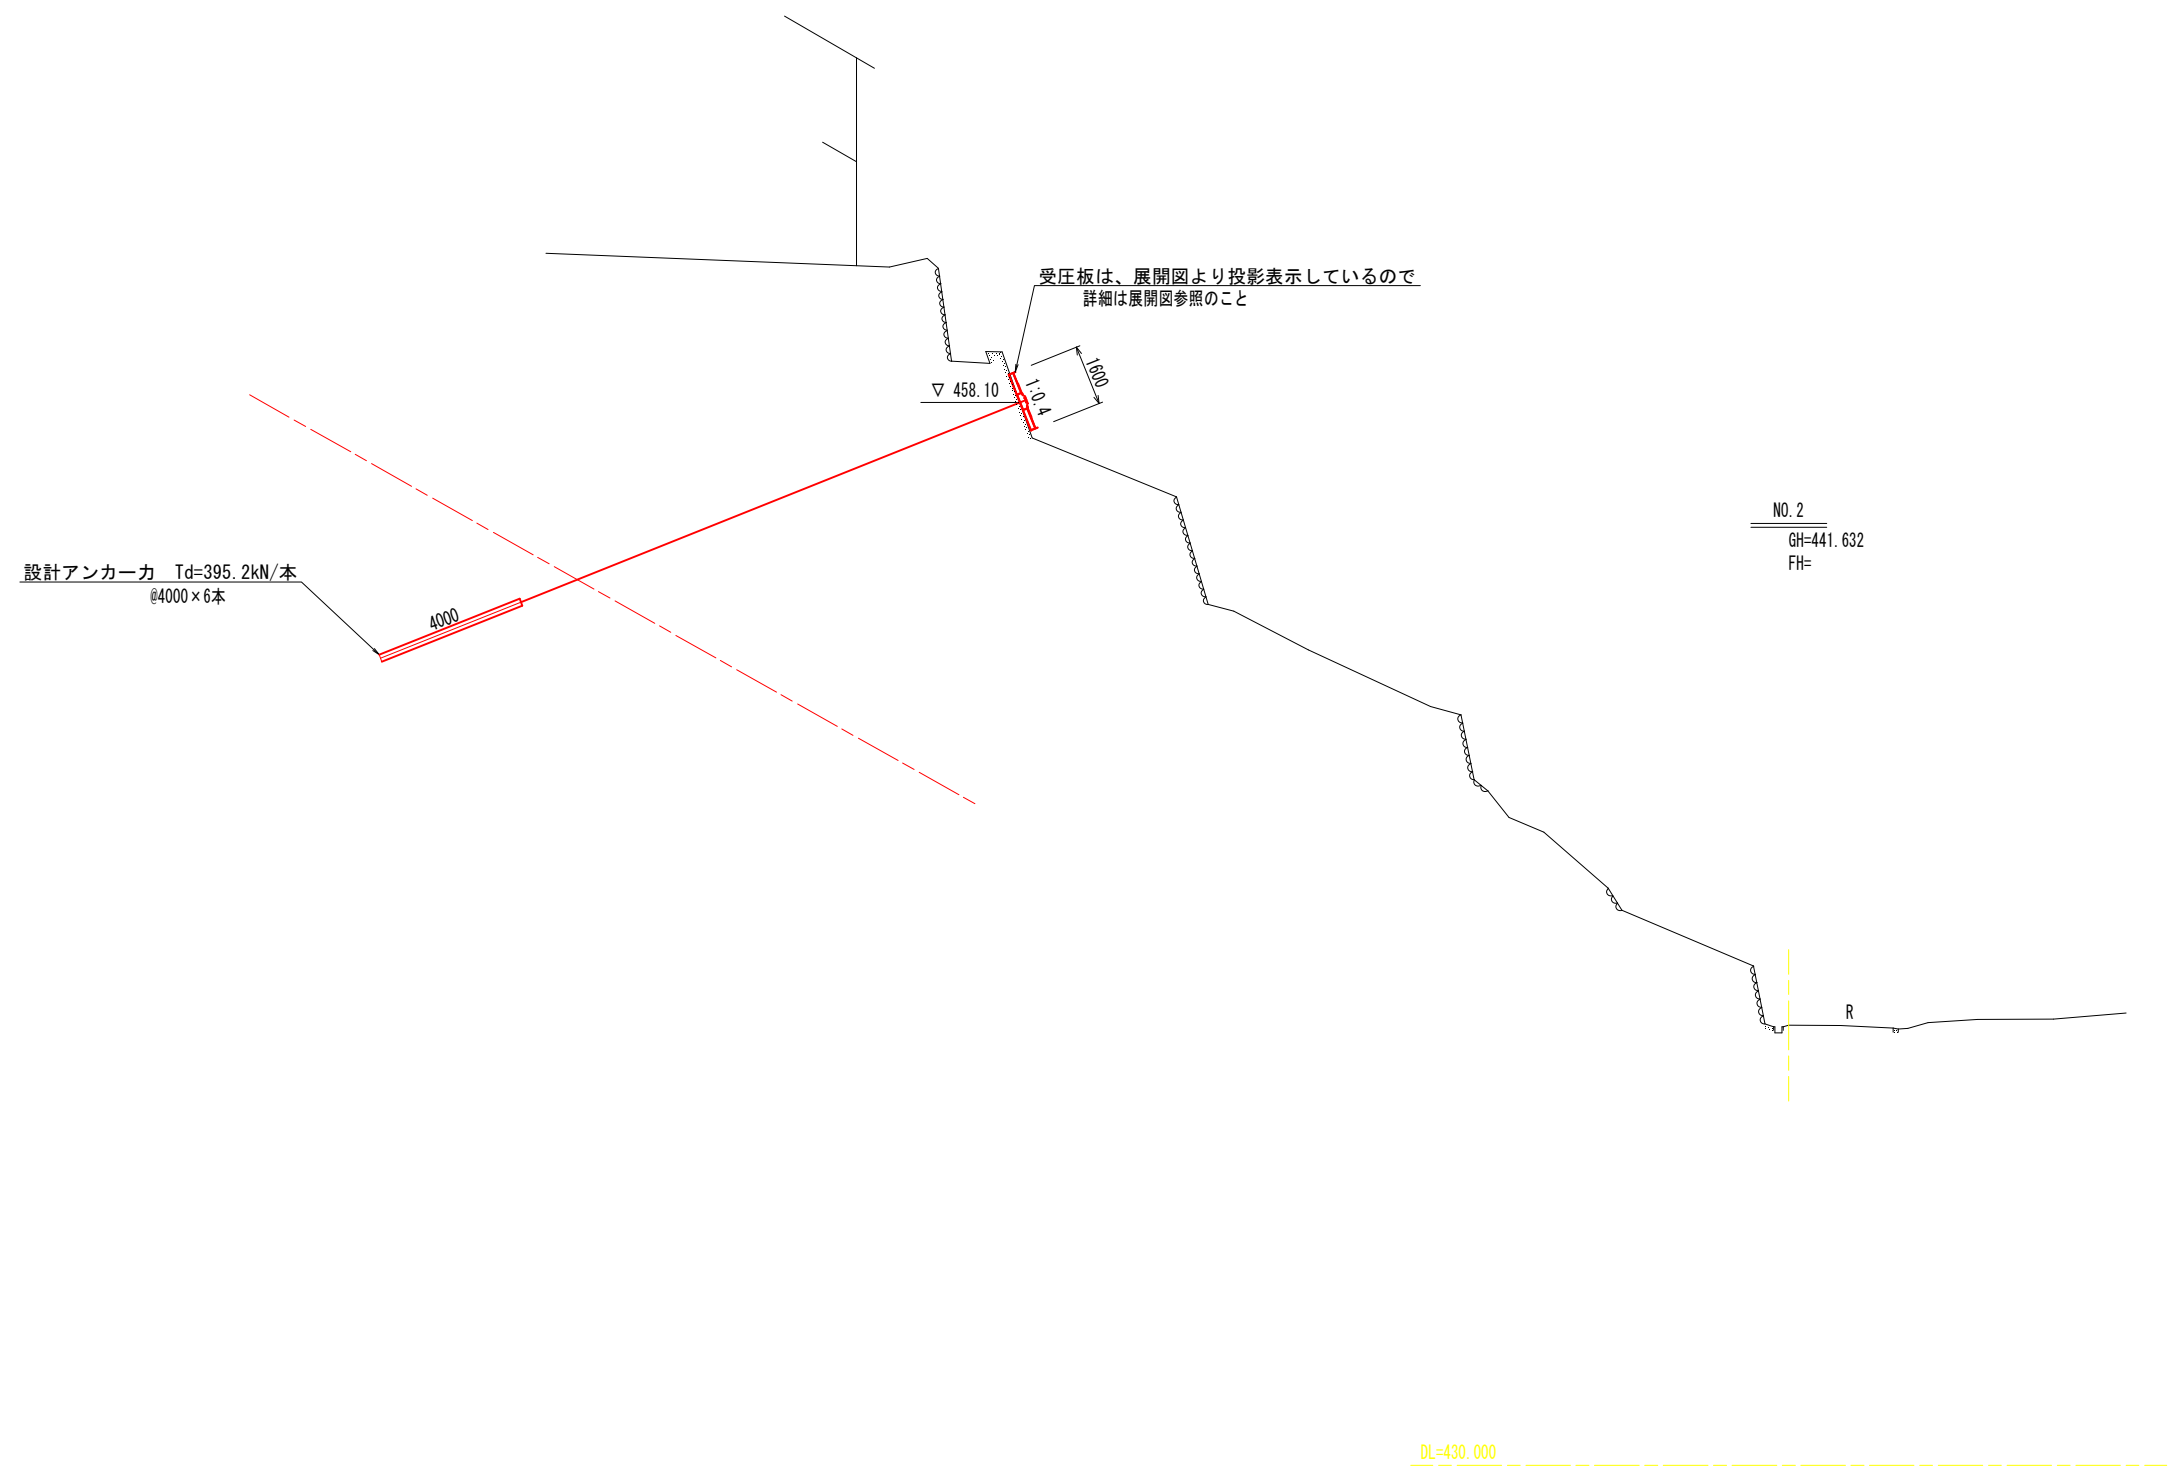


実施設計図面			
委託業務名	R 8 三土 正夫地すべり 三・井川井内東 斜面対策工事		
路線名等	正夫地すべり防止区域		
委託業務箇所	三好市井川町井内東		
図面名	横断図(3)		
縮 尺	S=1:100	図面番号	5 / 7
会 社 名			
事業者名	三好県土整備事務所		

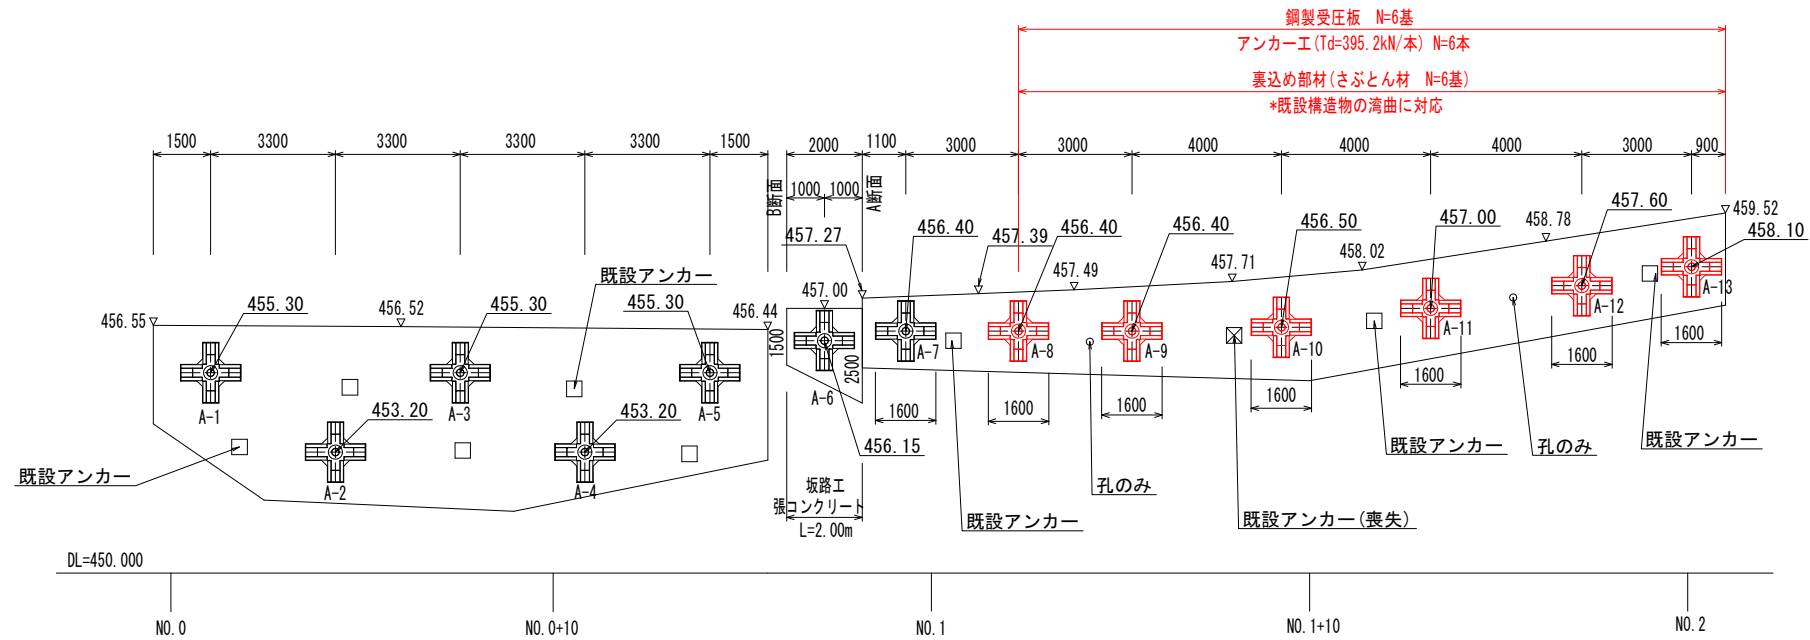$S=1/100$ 

委託業務名	R8三士 正夫地すべり 三・井川井内東 斜面対策工事		
路線名等	正夫地すべり防込区域		
委託業務箇所	三好市井内町井内東		
図面名	アンカー・鋼製受圧板配置展開図		
縮尺	S=1:100	図面番号	6 / 7
会社名			
事業者名	三好県土整備事務所		

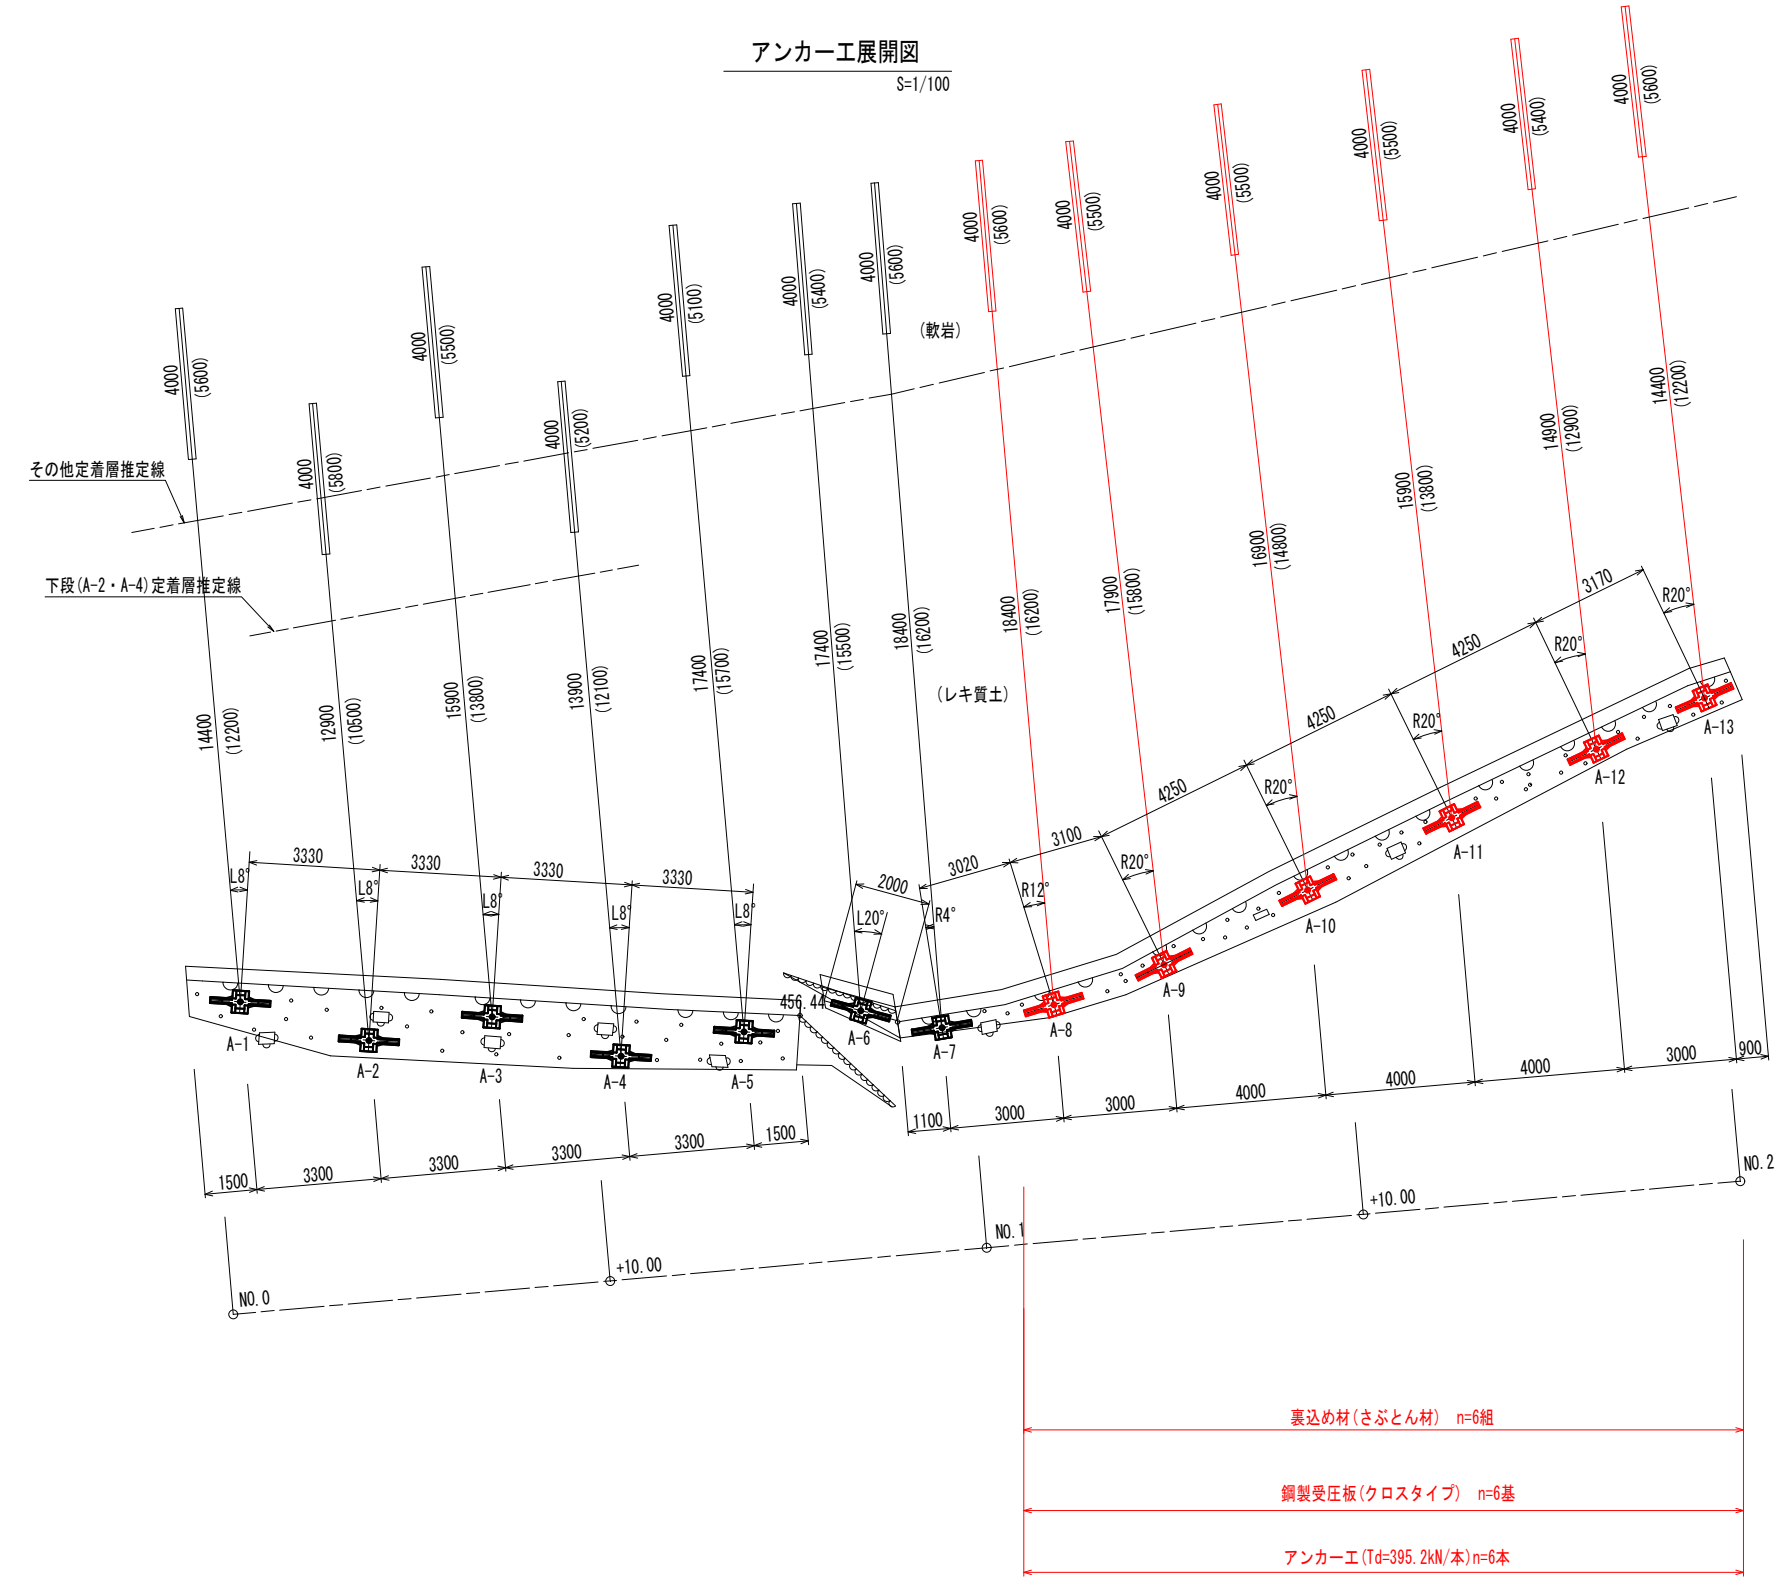

凡例(記載アンカーピッチ数値)

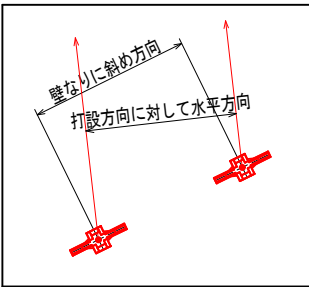

アンカー工数量表

種 別	土質別削孔長 (m)				アンカー鋼材長 (m)				
	φ90mm				定着長	自由長	余 長	全 長	備 考
アンカーNO.	コンクリート	礫質土	軟 岩	全 長					
A-8	0.40	16.20	5.60	22.20	4.00	18.40	0.10	22.50	Pa=395.2kN/本
A-9	0.40	15.80	5.50	21.70	4.00	17.90	0.10	22.00	
A-10	0.40	14.80	5.50	20.70	4.00	16.90	0.10	21.00	
A-11	0.40	13.80	5.50	19.70	4.00	15.90	0.10	20.00	
A-12	0.40	12.90	5.40	18.70	4.00	14.90	0.10	19.00	
A-13	0.40	12.20	5.60	18.20	4.00	14.40	0.10	18.50	
計	2.40	85.70	33.10	121.20	24.00	98.40	0.60	123.00	N= 6 本

角度調整一覧表

アンカーNO.	調整方(右)	調整方(左)
A-8	R12°	-
A-9	R20°	-
A-10	R20°	-
A-11	R20°	-
A-12	R20°	-
A-13	R20°	-

実施設計図面

委託業務名	R 8 三土 正夫地すべり 三・井川井内東 斜面対策工事		
路線名等	正夫地すべり防止区域		
委託業務箇所	三好市井川町井内東		
図 面 名	アンカー工配置展開図		
縮 尺	S=1:100	図面番号	7 / 7
会 社 名			
事業者名	三好県土整備事務所		