



平面図

S=1:2000

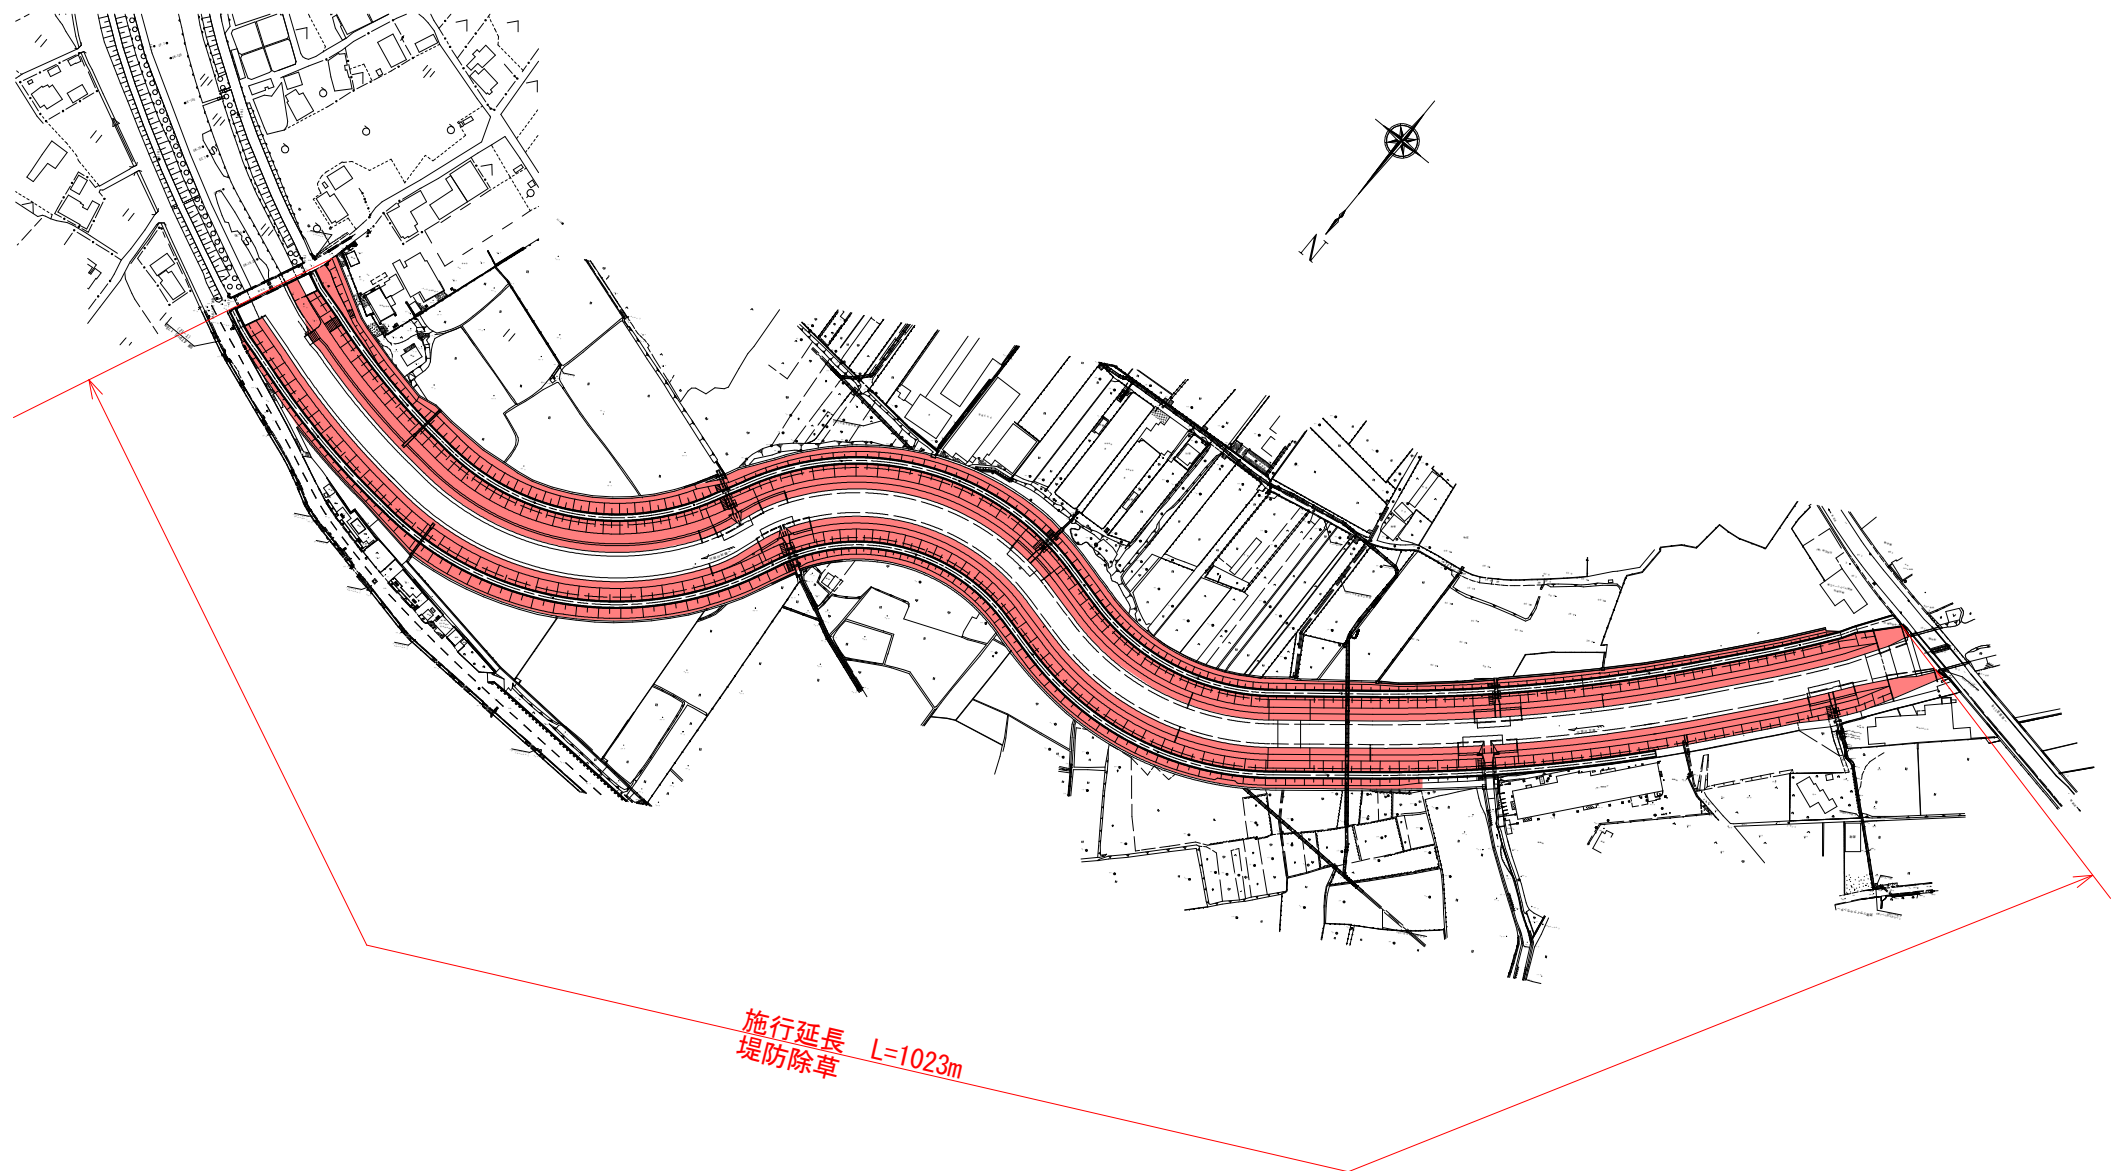

標準断面図

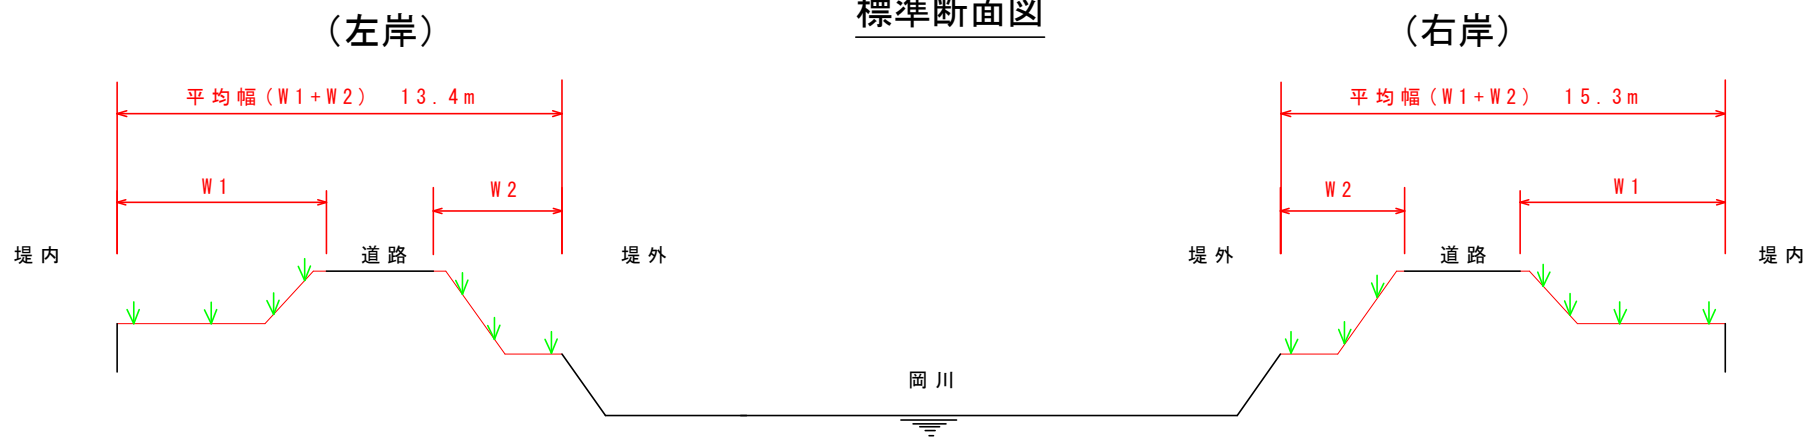

【当初設計図面】

業務名	R8阿土 岡川 阿南・宝田 河川維持業務		
路線名等	岡川		
業務箇所	阿南市宝田町今市山の北地		
図面名	平面図・標準断面図		
縮尺	図示	図面番号	1/1
会社名			
事業者名	徳島県阿南県土整備事務所		