





	R 8 古土 徳島鴨島線 古一鴨島知事島 道路修繕工事		
路線名等	(主) 徳島鴨島線		
工事箇所	吉野川市鴨島町知事島		
図面名	平面図		
縮尺	図 示	図面番号	1 / 2
会社名			
事業者名	徳島県吉野川市農土整備事務所		

構造図


標準展開図 S=1/25

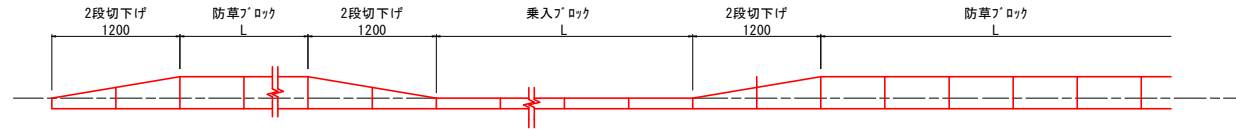

舗装構成図 S=1:10

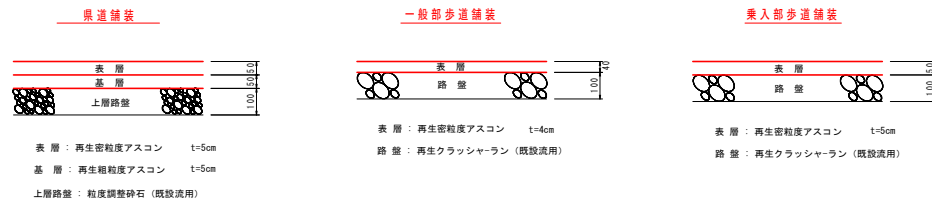

標準断面図 S=1/25

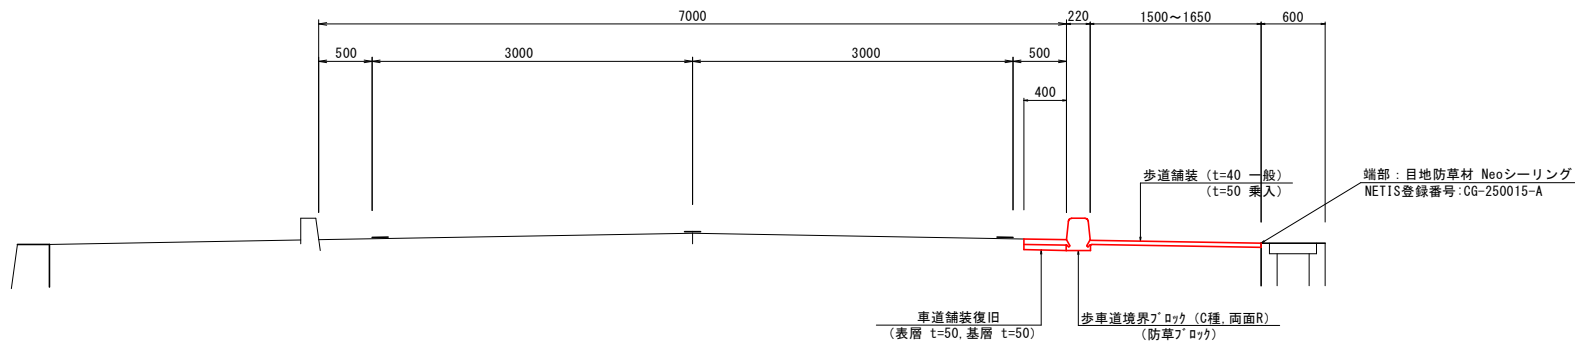

実施設計図面

路線名等	R8吉土 徳島鴨島線 吉・鴨島知恵島 道路修繕工事
工事箇所	吉野川市鴨島町知恵島
図面名	構造図・標準断面図
縮尺	図示 図面番号 2 / 2
会社名	
事業者名	徳島県吉野川県土整備事務所