


諸 元

道路規格:第3種5級
設計速度:30km/h
幅員:全幅5.0m(車道2.00m 路肩0.50m)
道路交通センサス:24時間自動車類交通量 364台

平 面 図 S=1:250
阿南市椿町加茂前

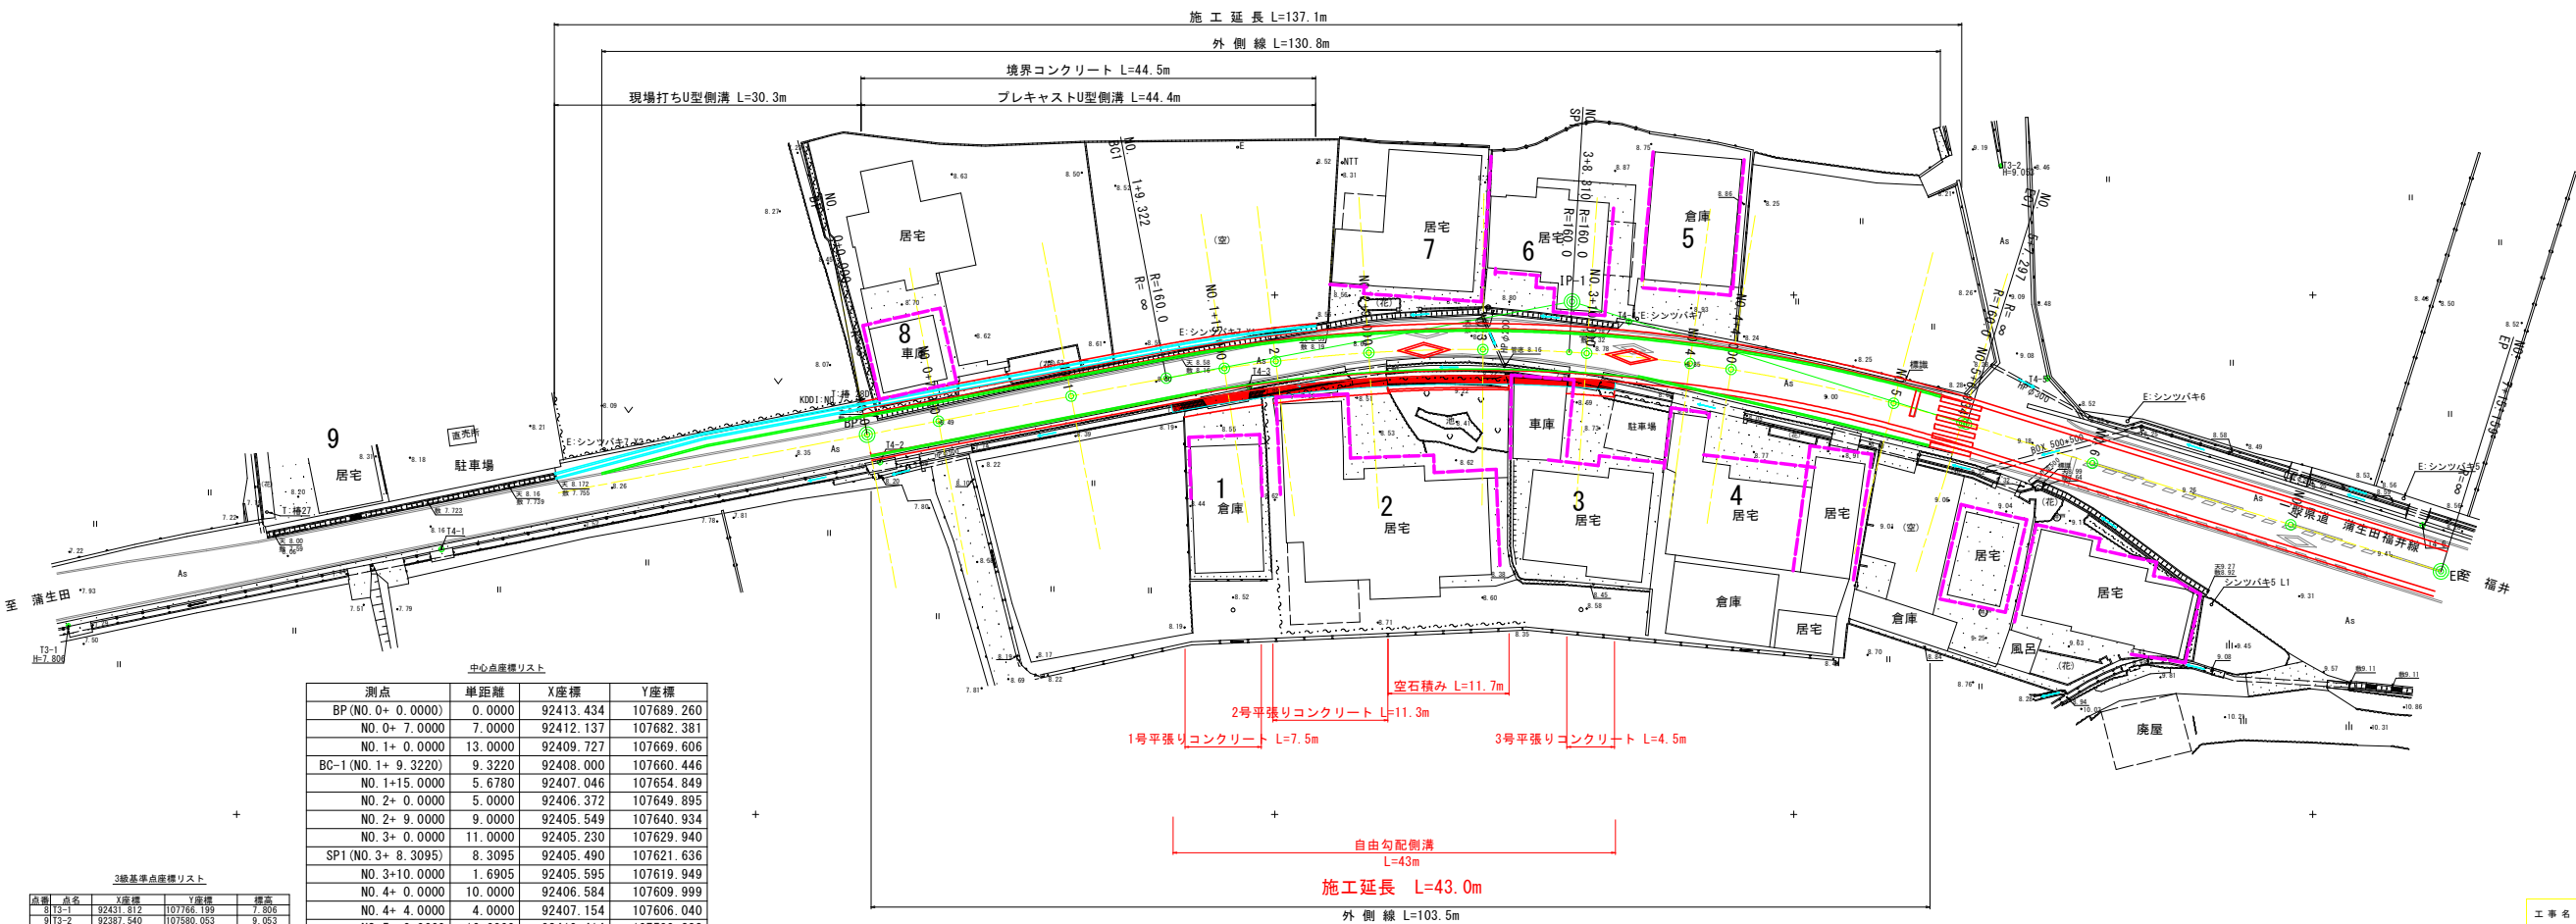

中心点座標リスト				
測点	単距離	X座標	Y座標	
BP (NO. 0+ 0.0000)	0.0000	92413.434	107689.260	
NO. 0+ 7.0000	7.0000	92412.137	107682.381	
NO. 1+ 0.0000	13.0000	92409.727	107669.606	
BC-1 (NO. 1+ 9.3220)	9.3220	92408.000	107660.446	
NO. 1+15.0000	5.6780	92407.046	107654.849	
NO. 2+ 0.0000	5.0000	92406.372	107649.895	
NO. 2+ 9.0000	9.0000	92405.549	107640.934	
NO. 3+ 0.0000	11.0000	92405.230	107629.940	
SP1 (NO. 3+ 8.3095)	8.3095	92405.490	107621.636	
NO. 3+10.0000	1.6905	92405.595	107619.949	
NO. 4+ 0.0000	10.0000	92406.584	107609.999	
NO. 4+ 4.0000	4.0000	92407.154	107606.040	
NO. 5+ 0.0000	16.0000	92410.414	107590.383	
NO. 5+ 6.8344	6.8344	92412.281	107583.809	
EC-1 (NO. 5+ 7.2971)	0.4627	92412.417	107583.367	
NO. 6+ 0.0000	12.7029	92416.183	107571.235	
NO. 7+ 0.0000	20.0000	92422.111	107552.133	
EP (NO. 7+15.1589)	15.1589	92426.604	107537.656	

3級基準点座標リスト				
点番	点名	X座標	Y座標	標高
813-1	92431.812	107766.199	7.806	
913-2	92387.540	107589.053	9.053	





4級基準点座標リスト				
点番	点名	X座標	Y座標	標高
1214-1	92424.472	107739.259	8.085	
1314-2	92416.078	107685.016	8.385	
1414-3	92408.818	107652.451	8.552	
1514-4	92402.855	107615.385	8.775	
1614-5	92406.009	107575.565	9.067	
1714-6	92422.156	107539.438	9.323	

工事名	R8阿土 湊生田橋井線 (加茂前工区) 阿南・椿 道路改良工事		
路線名等	湊生田橋井線		
工事箇所	阿南市椿町加茂前		
図面名	平 面 図		
縮 尺	1:250	図面番号	1 / 7
会 社 名			
事業者名	阿南県土木建築事務所		

$$\begin{aligned} V &= 1/100 \\ H &= 1/250 \end{aligned}$$



工 事 名	R8阿土 蒲生田福井線（加茂前工区） 阿南、椿 道路改良工事		
路線名等	蒲生田福井線		
工事箇所	阿南市椿町加茂前		
図 面 名	縦 断 面 図		
縮 尺	Y=1/100 H=1/250	図面番号	2 / 7
会 社 名			
事業者名	阿南県土整備事務所		

標準断面図 S=1:100

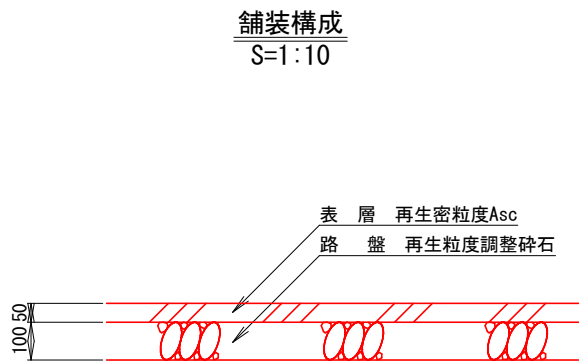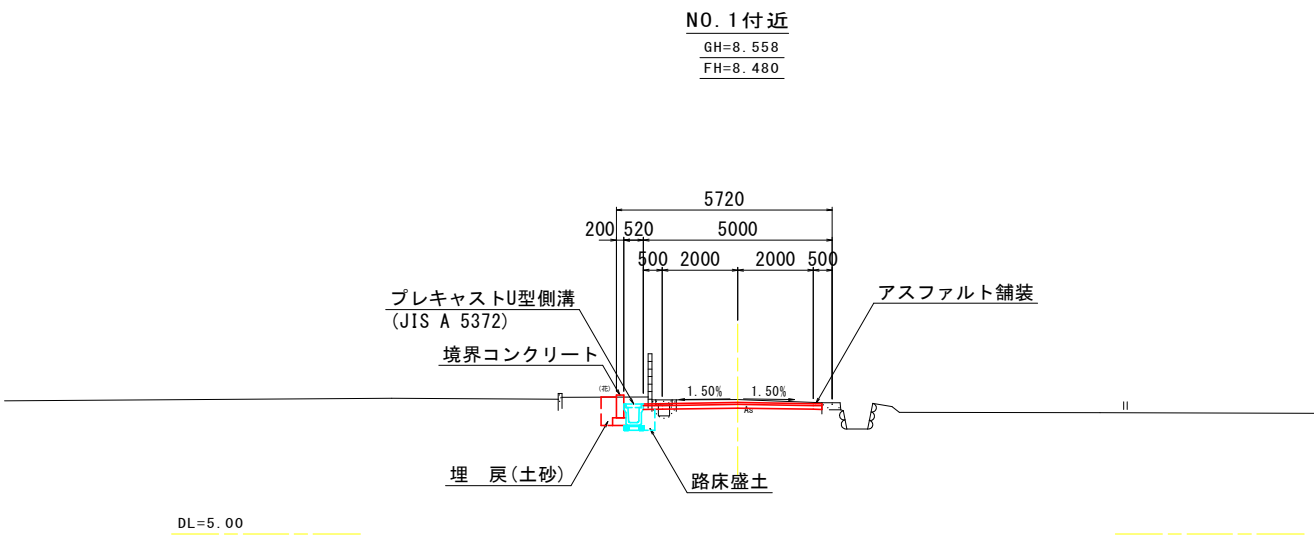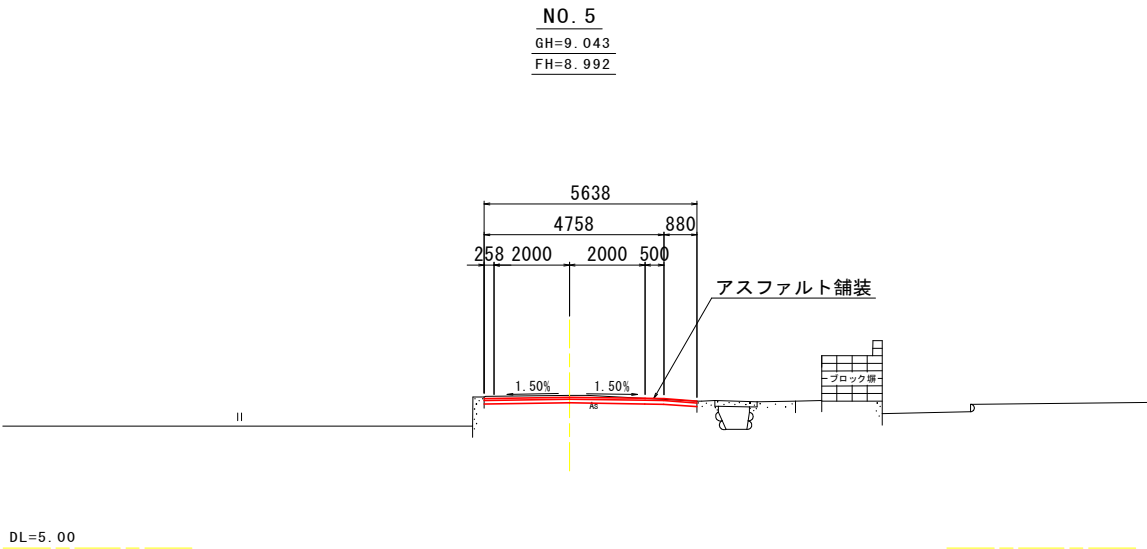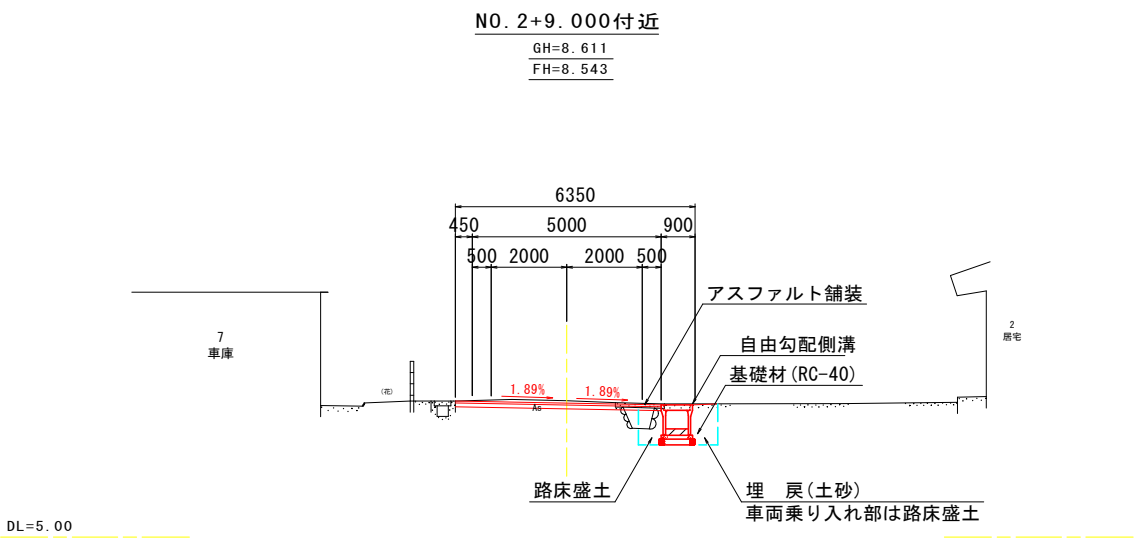

工事名	R8阿土 蒲生田福井線 (加茂前工区) 阿南・椿 道路改良工事		
路線名等	蒲生田福井線		
工事箇所	阿南市椿町加茂前		
図面名	標準断面図		
縮尺	1:100	図面番号	3 / 7
会社名			
事業者名	阿南県土整備事務所		


横断面図(1) S=1:100

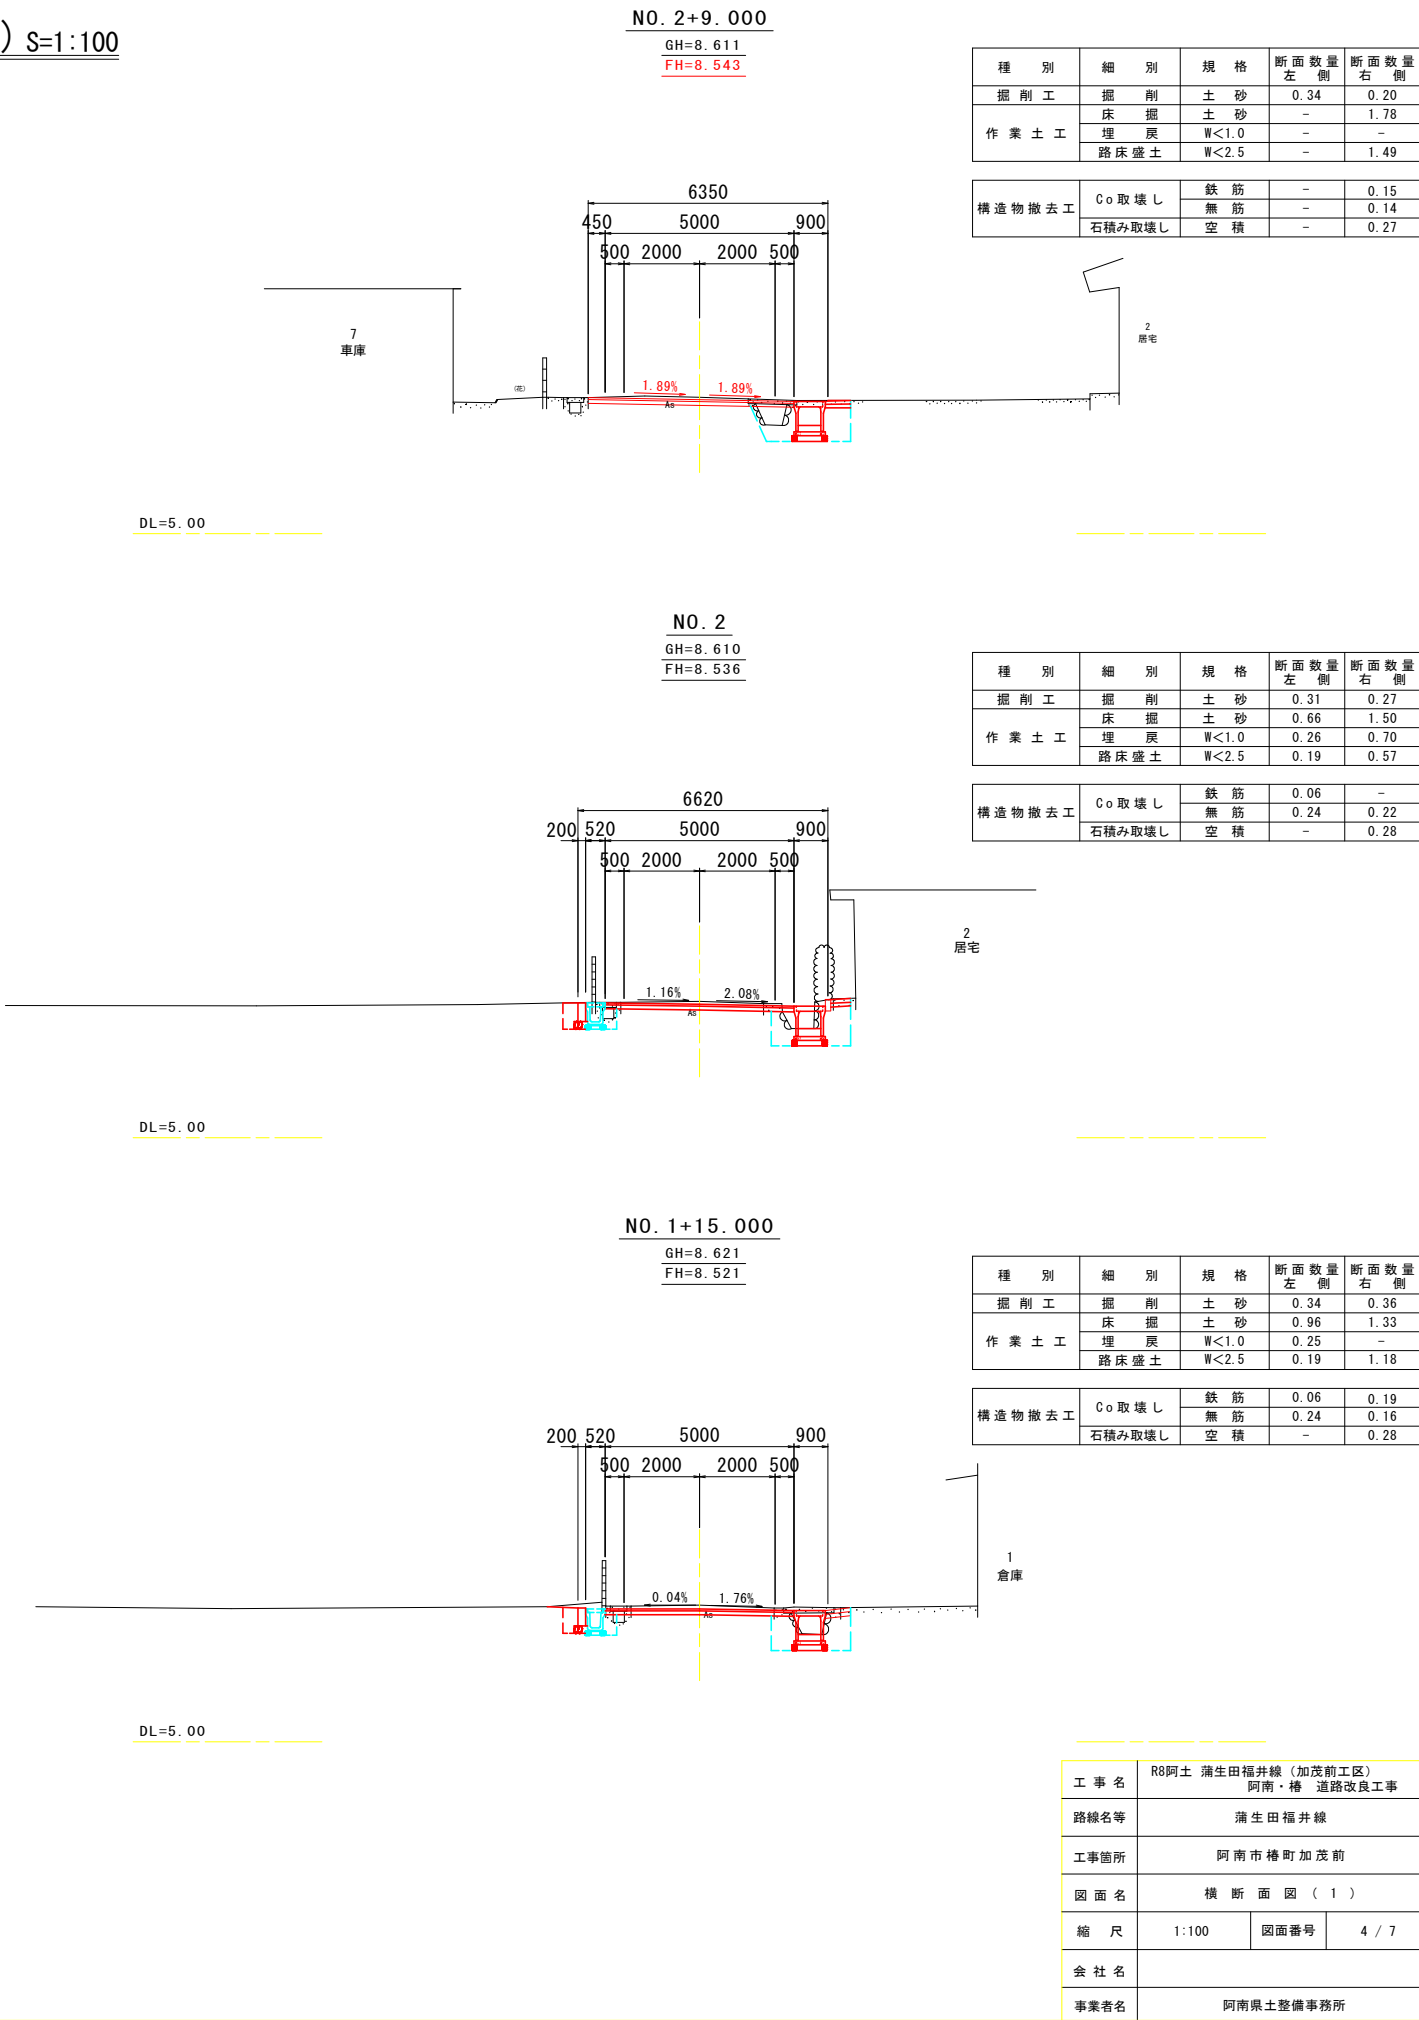

横断面図 (2) S=1:100

NO. 4

GH=8.854
FH=8.788

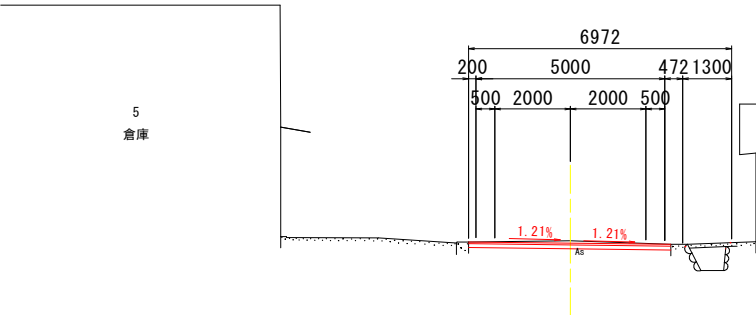

種 別	細 別	規 格	断面数量 左 側	断面数量 右 側
掘 削 工	掘 削	土 砂	0.36	0.48
作 業 土 工	床 掘	土 砂	-	-
	埋 戻	W<1.0	-	-
	路床盛土	W<2.5	-	-


構造物撤去工	Co取壊し	鉄 筋	-	0.10
		無 筋	-	0.12
	石積み取壊し	空 積	-	0.05

4
居宅

DL=5.00

NO. 3+10.000

GH=8.755
FH=8.707

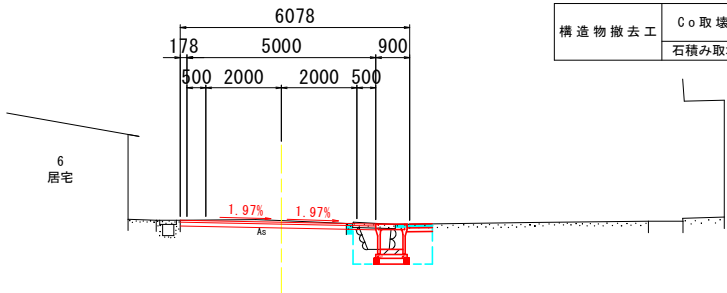

種 別	細 別	規 格	断面数量 左 側	断面数量 右 側
掘 削 工	掘 削	土 砂	0.37	0.26
作 業 土 工	床 掘	土 砂	-	1.33
	埋 戻	W<1.0	-	-
	路床盛土	W<2.5	-	1.17


構造物撤去工	Co取壊し	鉄 筋	-	0.14
		無 筋	-	0.15
	石積み取壊し	空 積	-	0.27

3
居宅

DL=5.00

NO. 3

GH=8.674
FH=8.610

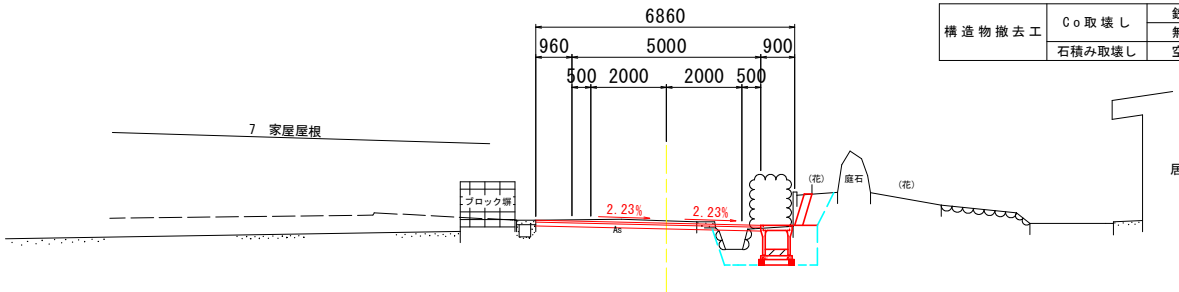

種 別	細 別	規 格	断面数量 左 側	断面数量 右 側
掘 削 工	掘 削	土 砂	0.42	0.13
作 業 土 工	床 掘	土 砂	-	2.61
	埋 戻	W<1.0	-	0.73
	路床盛土	W<2.5	-	1.45


構造物撤去工	Co取壊し	鉄 筋	-	-
		無 筋	-	0.11
	石積み取壊し	空 積	-	0.27

2
居宅

DL=5.00

NO. 5+6.834

GH=9.082
FH=9.082

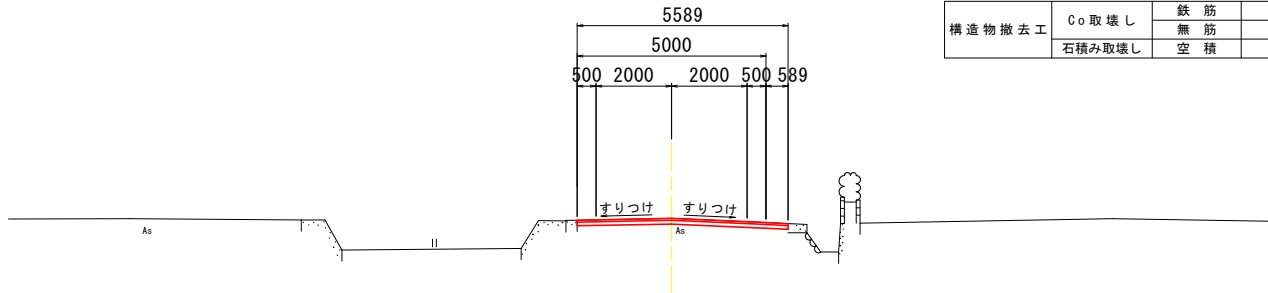


種 別	細 別	規 格	断面数量 左 側	断面数量 右 側
掘 削 工	掘 削	土 砂	0.25	0.31
作 業 土 工	床 掘	土 砂	-	-
	埋 戻	W<1.0	-	-
	路床盛土	W<2.5	-	-

構造物撤去工	Co取壊し	鉄 筋	-	-
		無 筋	-	-
	石積み取壊し	空 積	-	-

NO. 5

GH=9.043
FH=8.992

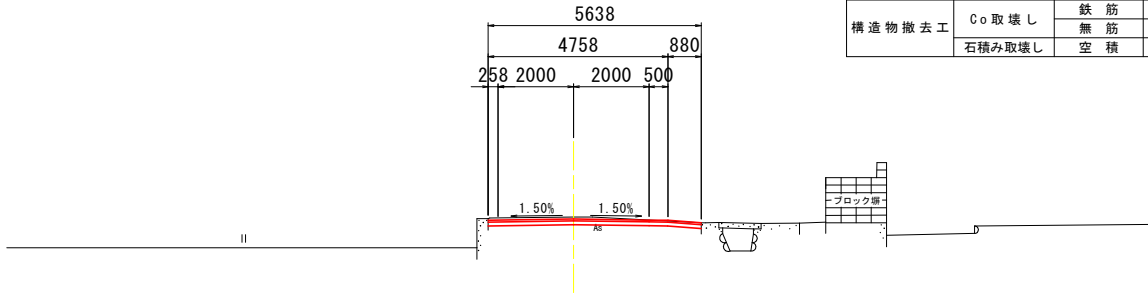


種 別	細 別	規 格	断面数量 左 側	断面数量 右 側
掘 削 工	掘 削	土 砂	0.35	0.40
作 業 土 工	床 掘	土 砂	-	-
	埋 戻	W<1.0	-	-
	路床盛土	W<2.5	-	-

構造物撤去工	Co取壊し	鉄 筋	-	-
		無 筋	-	-
	石積み取壊し	空 積	-	-

DL=5.00

NO. 4+4.000

GH=8.895
FH=8.802

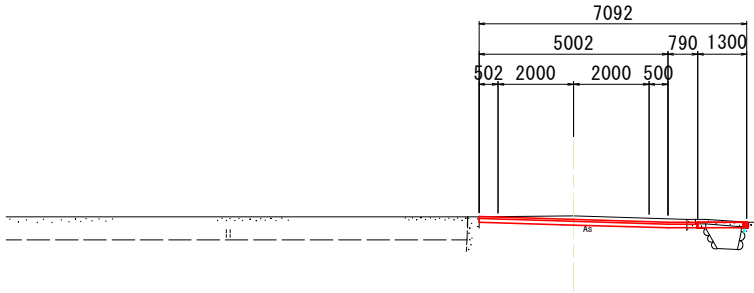

種 別	細 別	規 格	断面数量 左 側	断面数量 右 側
掘 削 工	掘 削	土 砂	0.36	0.57
作 業 土 工	床 掘	土 砂	-	-
	埋 戻	W<1.0	-	-
	路床盛土	W<2.5	-	-




構造物撤去工	Co取壊し	鉄 筋	-	0.18
		無 筋	-	0.08
	石積み取壊し	空 積	-	0.03

4
居宅

DL=5.00


工 事 名	R8阿土 蒲生田福井線 (加茂前工区)		
路線名等	阿南・椿 道路改良工事		
工事箇所	阿南市椿町加茂前		
図 面 名	横 断 面 図 (2)		
縮 尺	1:100	図面番号	5 / 7
会 社 名			
事業者名	阿南県土整備事務所		

排水構造物工詳細図

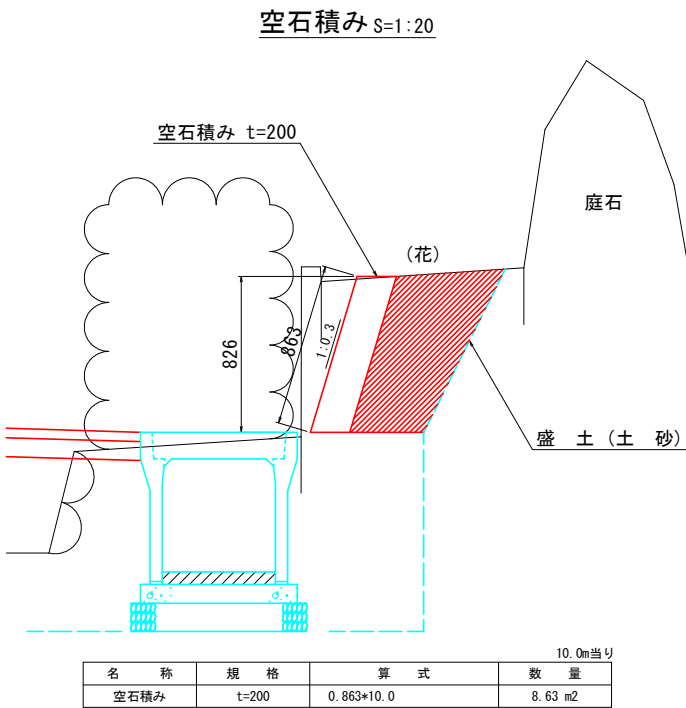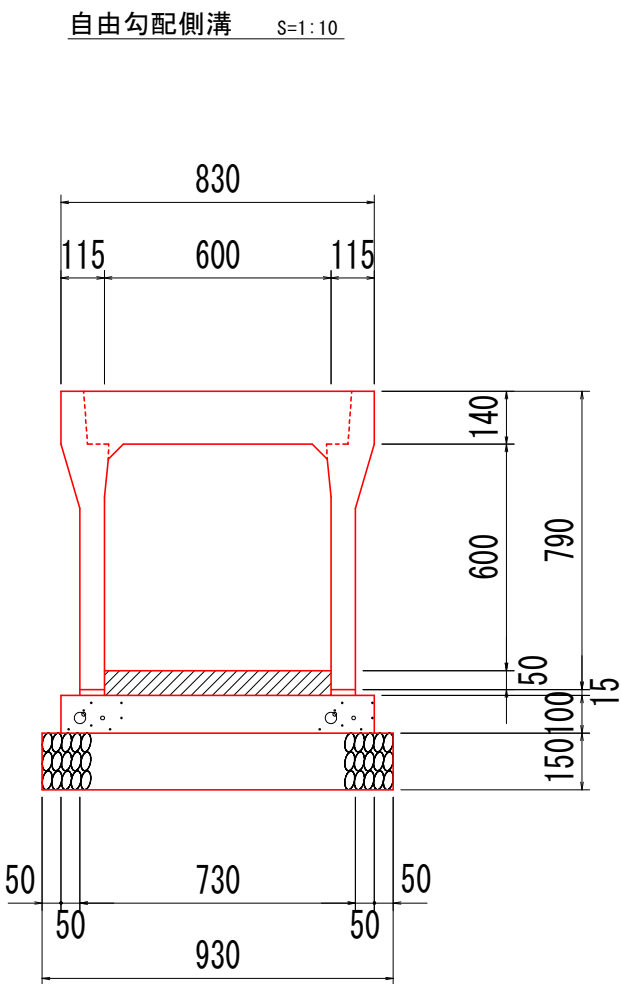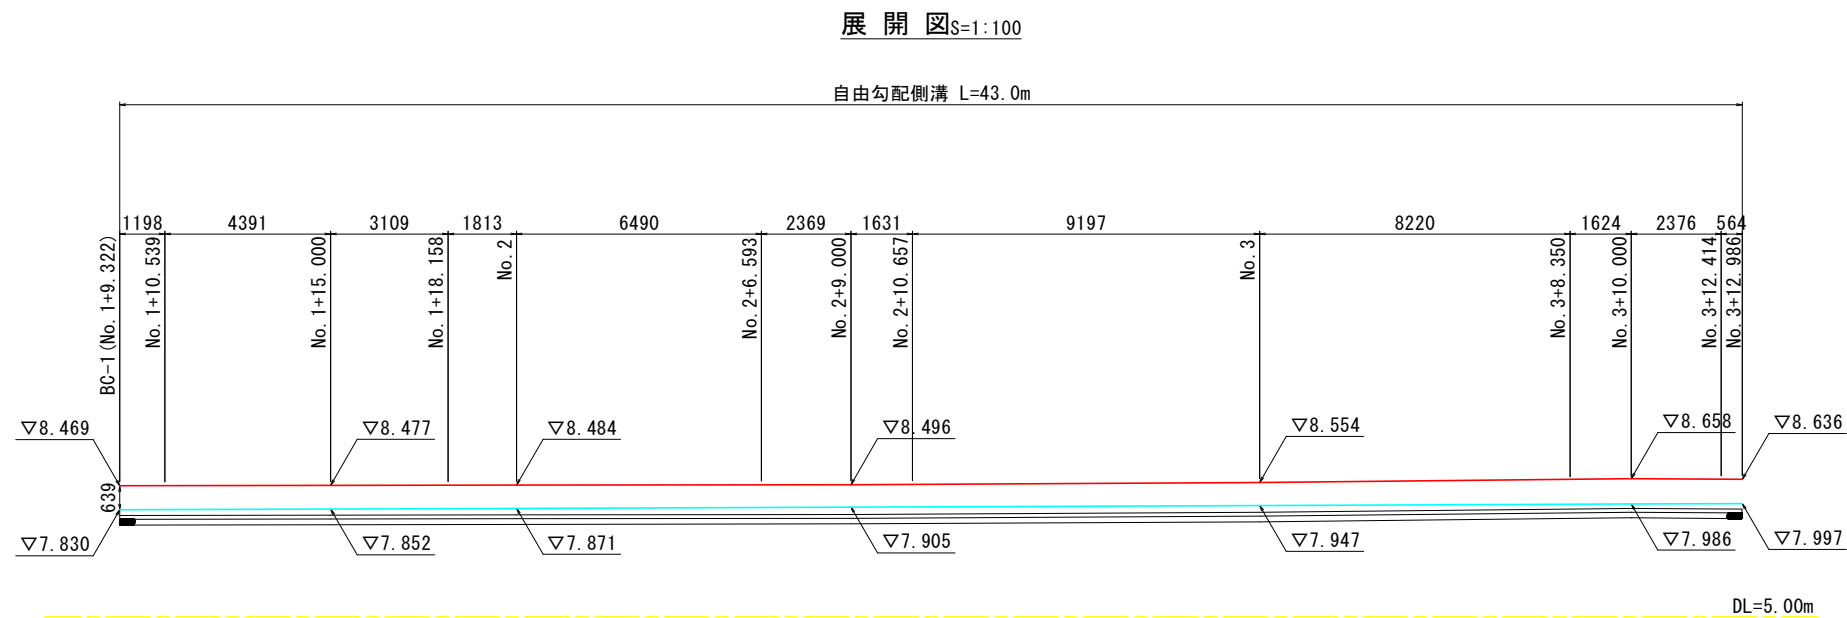


工事名	R8阿土 蒲生田福井線（加茂前工区） 阿南・椿 道路改良工事		
路線名等	蒲生田福井線		
工事箇所	阿南市椿町加茂前		
図面名	排水構造物工詳細図		
縮尺	図示	図面番号	6 / 7
会社名			
事業者名	阿南県土整備事務所		

平 面 図 S=1:250

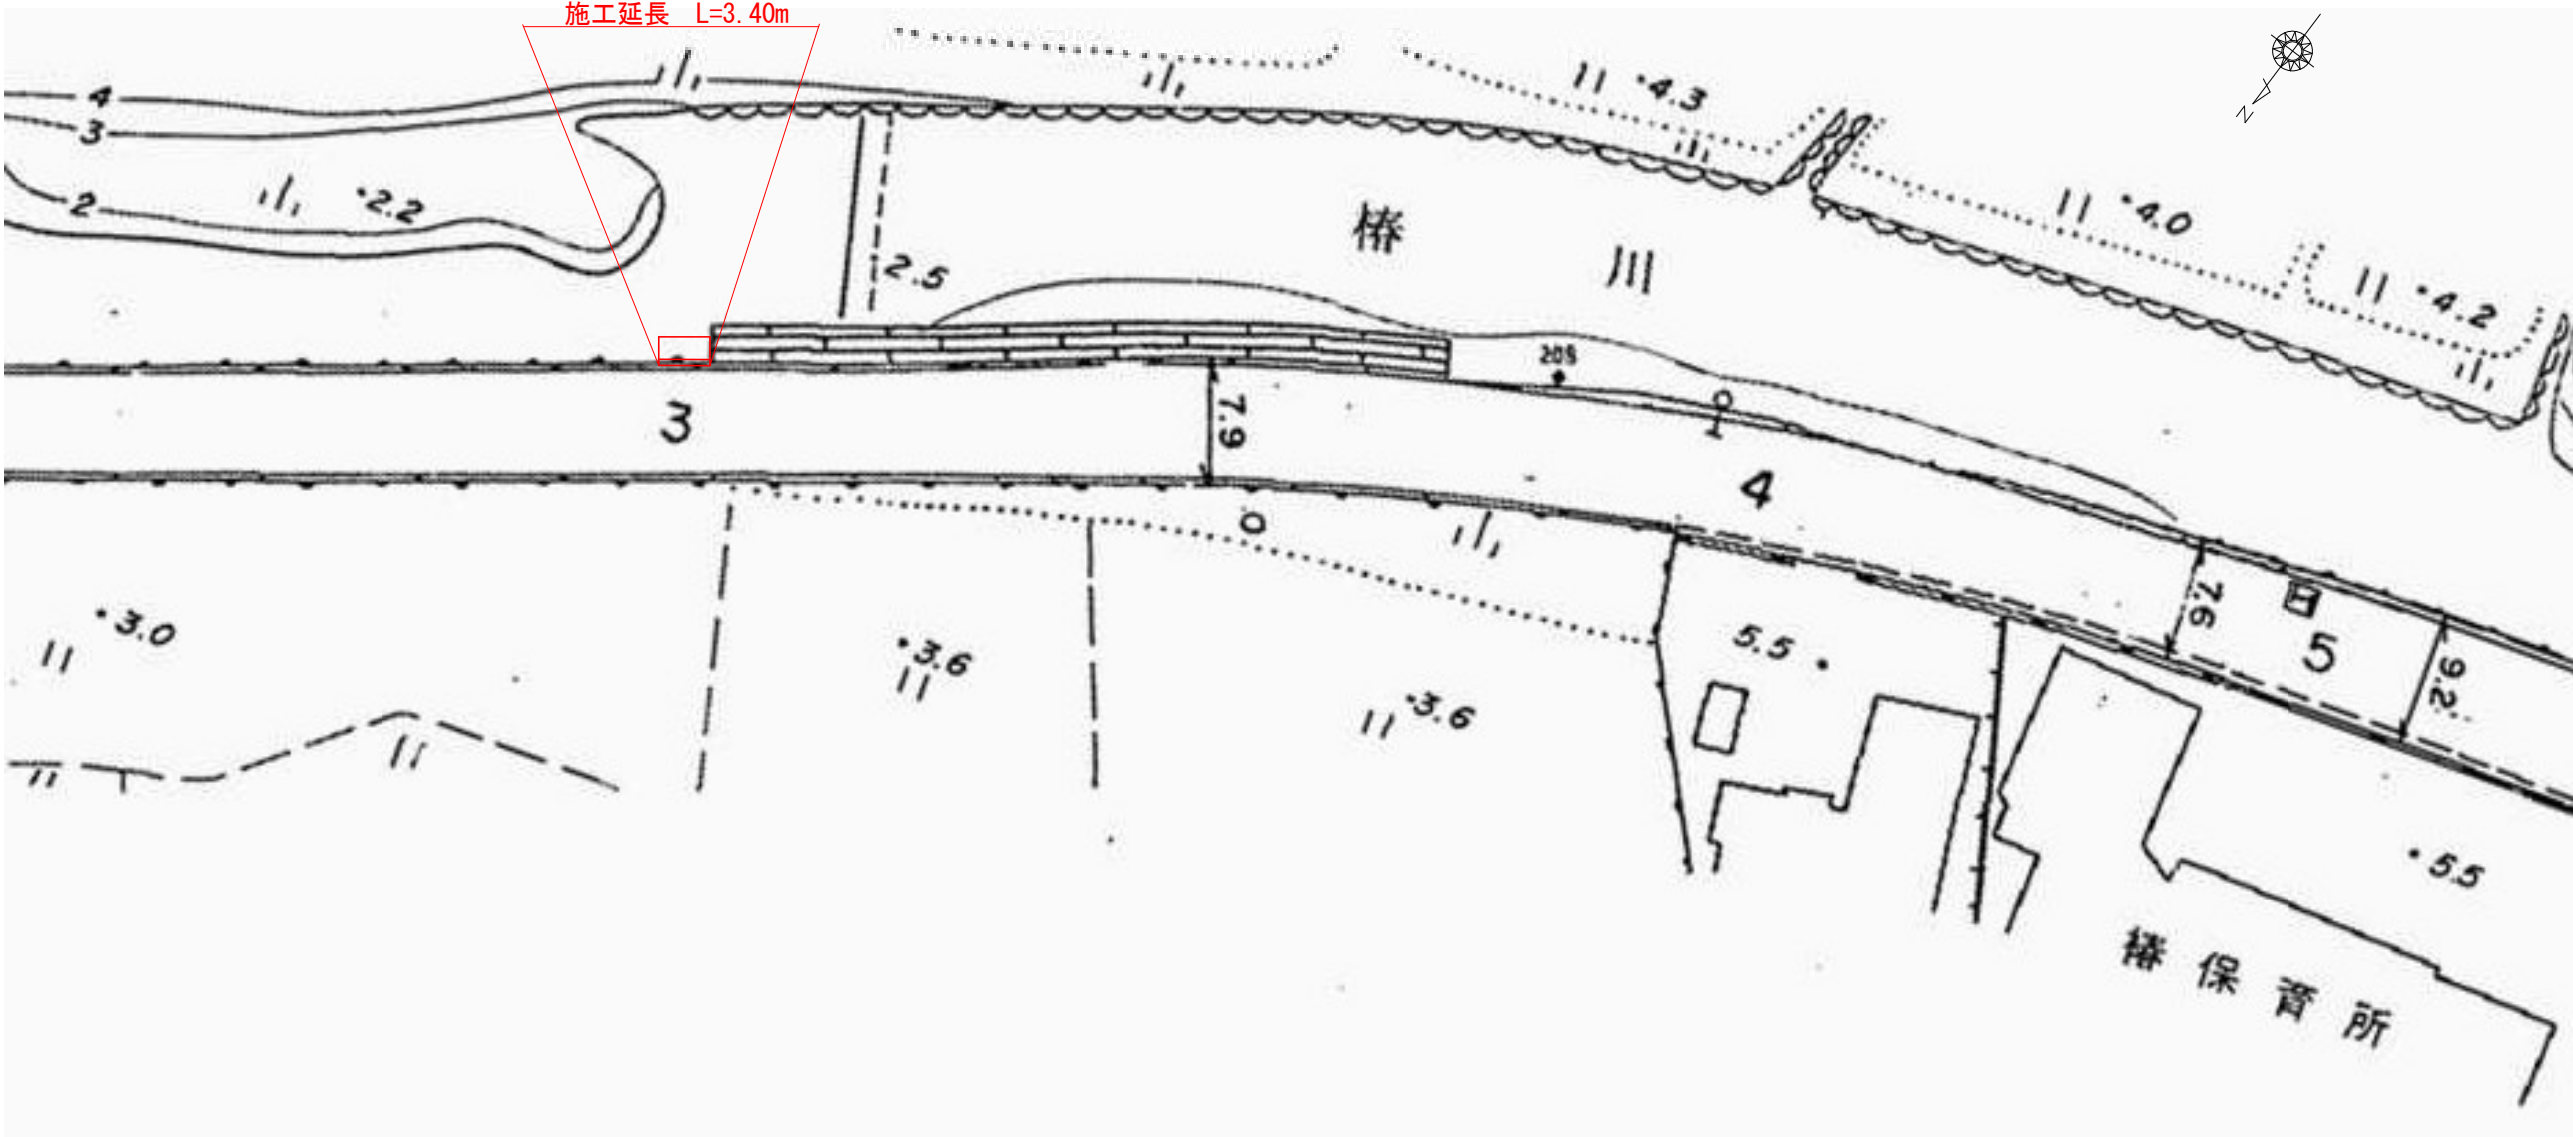

標準断面図 S=1:100

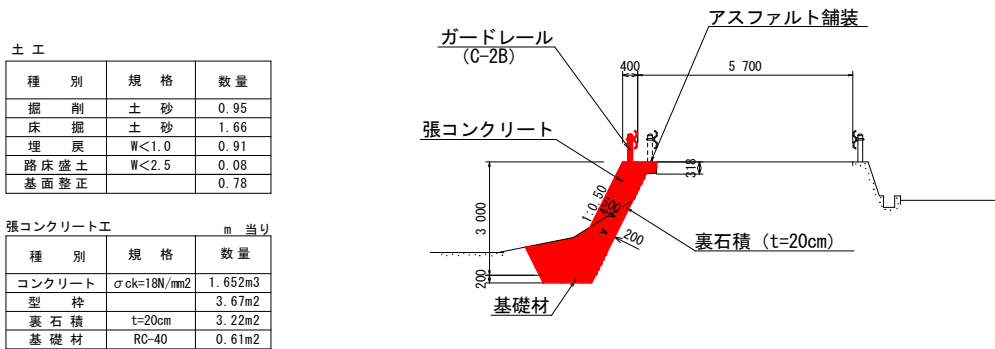

工 事 名	R8阿土 蒲生田福井線（加茂前工区） 阿南・橋 道路改良工事		
路線名等	蒲生田福井線		
工事箇所	阿南市 橋町加茂前		
図 面 名	平面図 標準断面図		
縮 尺	図示	図面番号	7 / 7
会 社 名			
事業者名	徳島県阿南県土整備事務所		