


【参考図】運搬ルート平面図 S=1:500

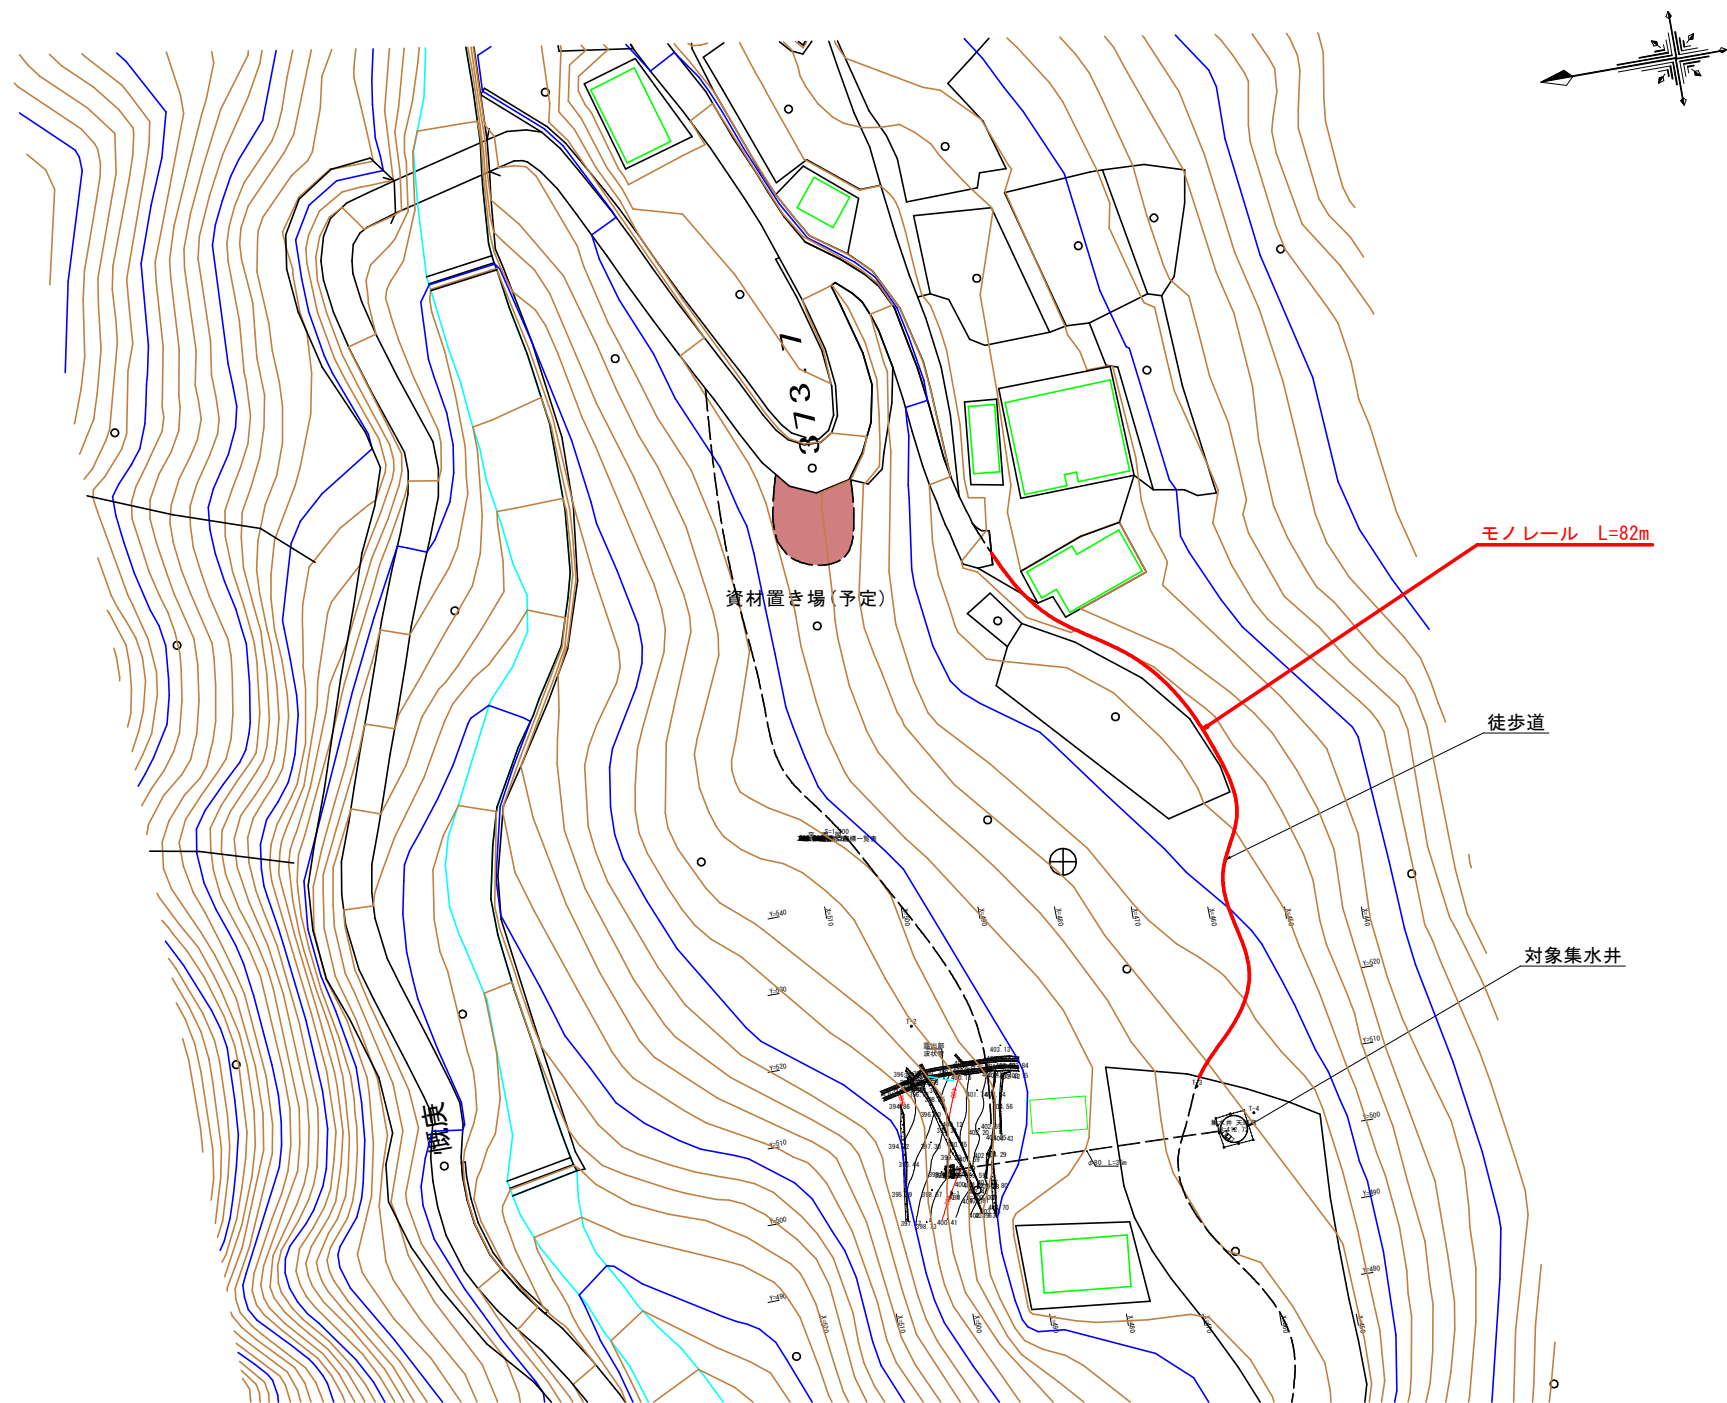

実施設計図面

工事名	R8馬土 伊良原すべり つ・一宇伊良原 地下水排除工事		
路線名等	伊良原すべり防止区域		
工事箇所	美馬郡つるぎ町一宇伊良原		
図面名	【参考図】運搬ルート平面図		
縮尺	S=1:500	図面番号	2 / 2
会社名			
事業者名	徳島県美馬県土整備事務所		