

数量総括表

工事区分	工程・種別・細別	規格	単位	数量	備考
斜面対策	流末処理工				
	排水管	高密度ポリエチレン管、ダブル構造、無孔φ100	m	2.9	
	継手	チーズ45° Y 100	個	1	
	掃除口 呼び径100	DV用ソケット DV100-TDW100	個	1	
	固定金具	サドルバンド 呼び径 125mm	個	1	
	孔口保護工				
	拾石積	t=150	m2	0.3	$0.5 \times \sqrt{(1^2 + 0.9^2)} \times 0.5 = 0.336$


追加排水ボーリングエー般図

排水ボーリングエ平面図 S=1:100


継手構造図 S=1:5

排水ボーリングエ


No	打設深度 (m)	仰角(°)	保孔管	削孔延長 (m)		削孔径 (mm)	保孔管加工挿入 (m)
				硬質土	合計		
1	10.7	3.2°	SGP φ 100 (無孔)	35.4	35.4	135	36.0

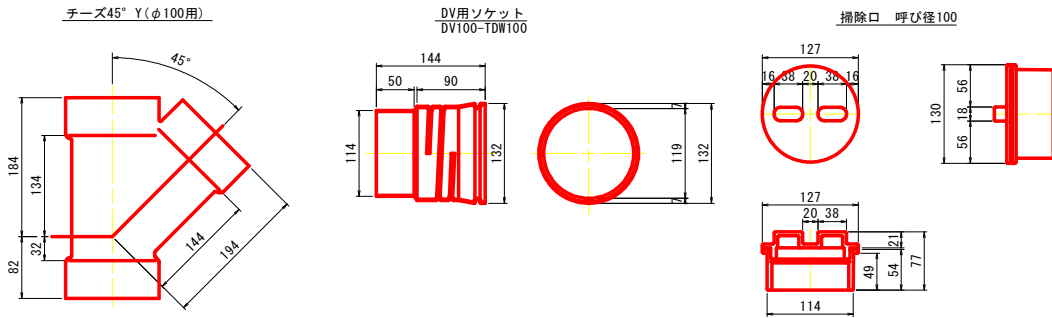


固定金具構造図 S=1/5

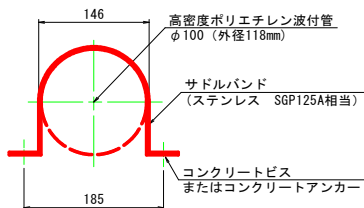

集水桝取壊し S=1:30

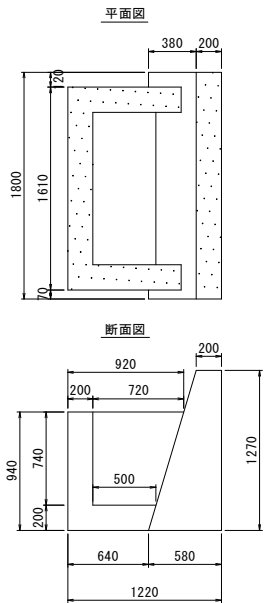

排水ボーリングエ縦断面図 S=1:100

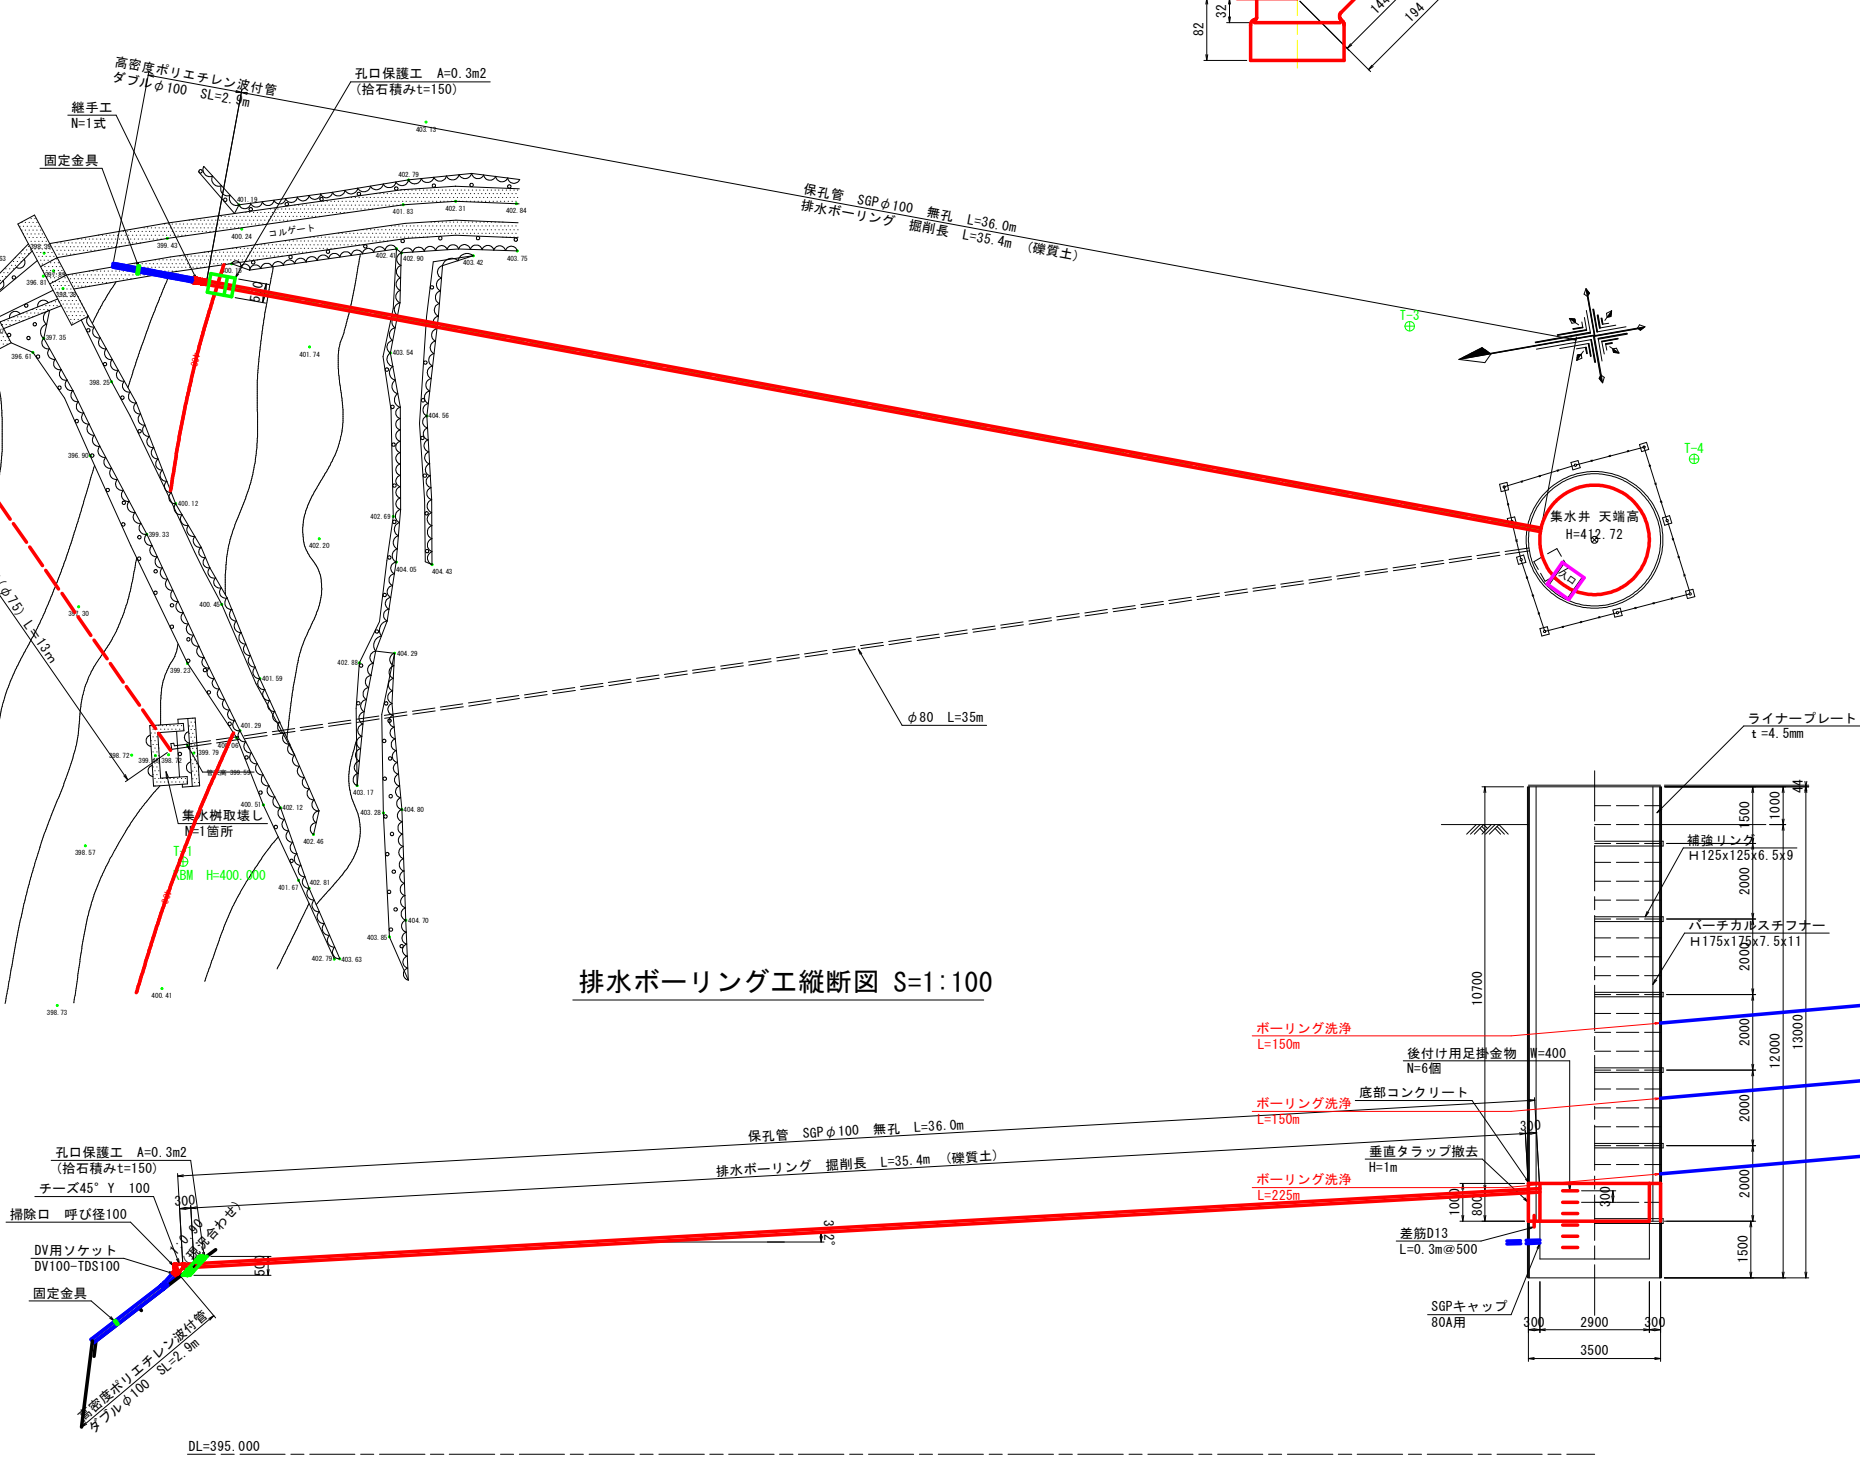

実施設計図面

工事名	R 8馬土 伊良原すべり 宇一宇伊良原 地下水排除工事		
路線名等	伊良原すべり防止区域		
工事箇所	美馬郡つるぎ町一宇伊良原		
図面名	追加排水ボーリングエー般図		
縮尺	図示	図面番号	1 / 2
会社名			
事業者名	徳島県美馬県土整備事務所		