



平面図
1/2500

桑野川

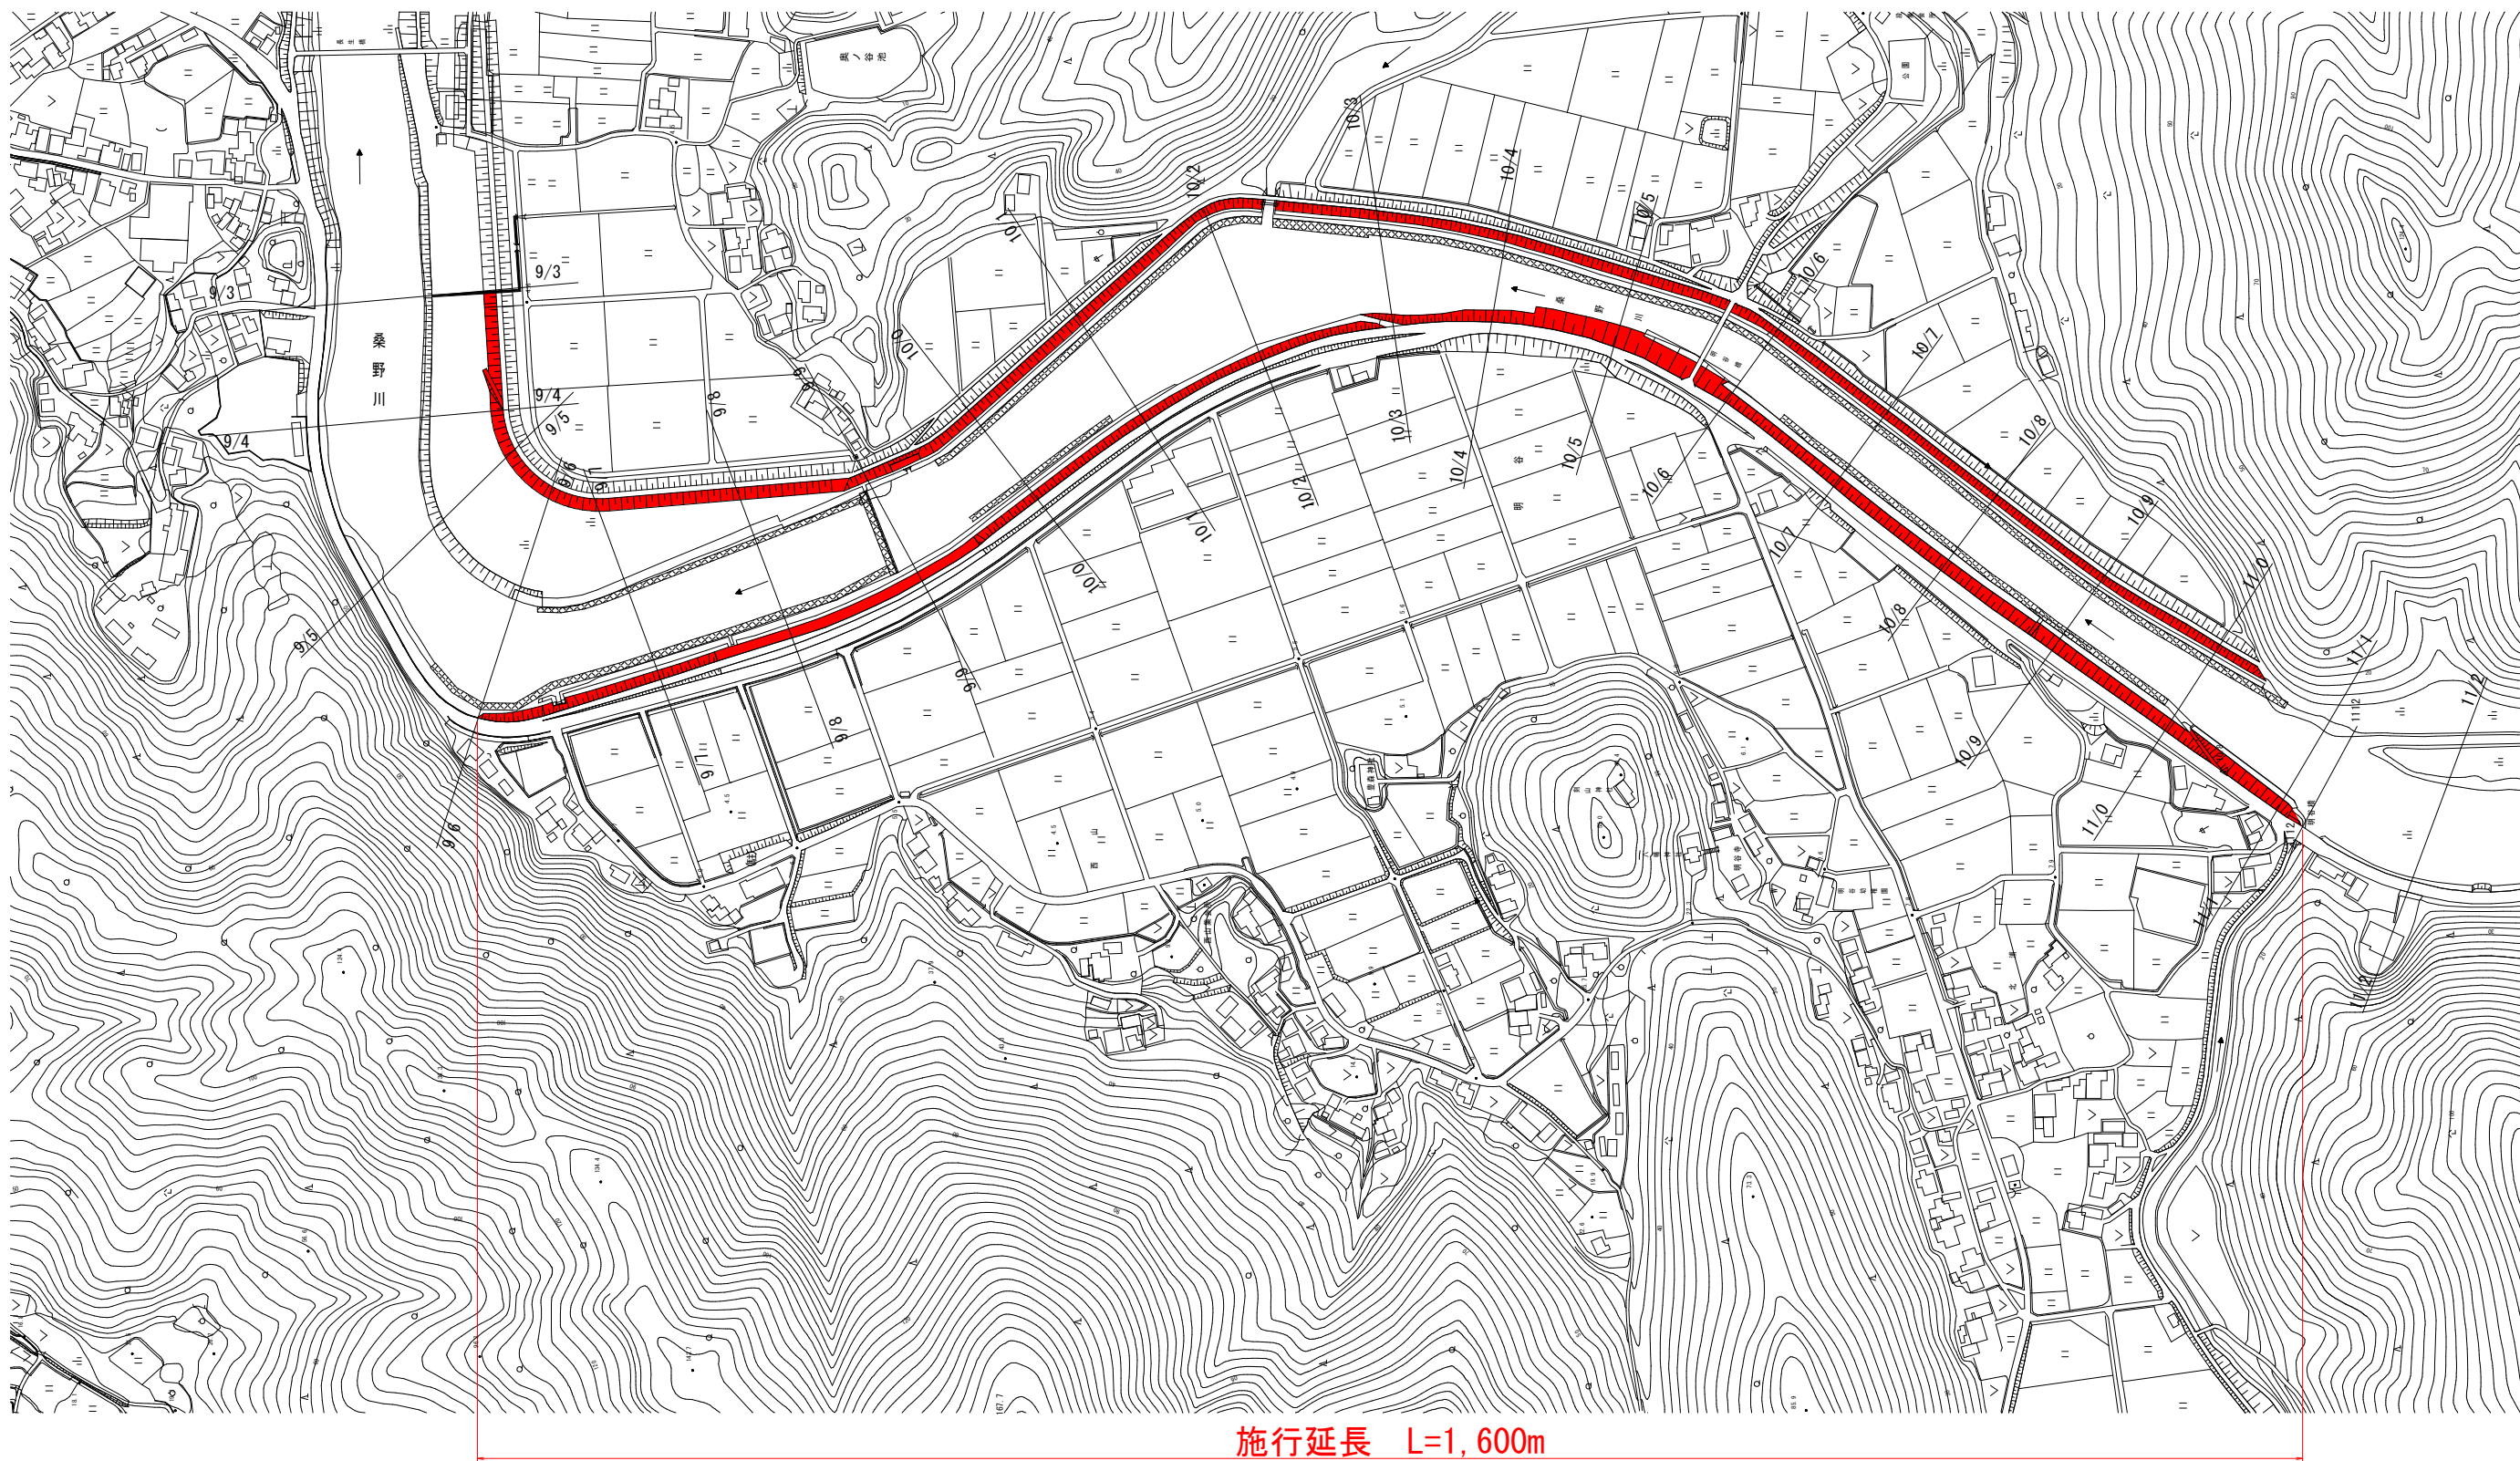

当初設計図面				
業務名	R8阿土 桑野川 阿南・長生 河川維持業務			
路線名等	桑野川			
業務箇所	阿南市長生町岩ノ脇地			
図面名	平面図			
縮尺	図示	図面番号	1	／ 2
会社名				
事業者名	徳島県阿南県土整備事務所			

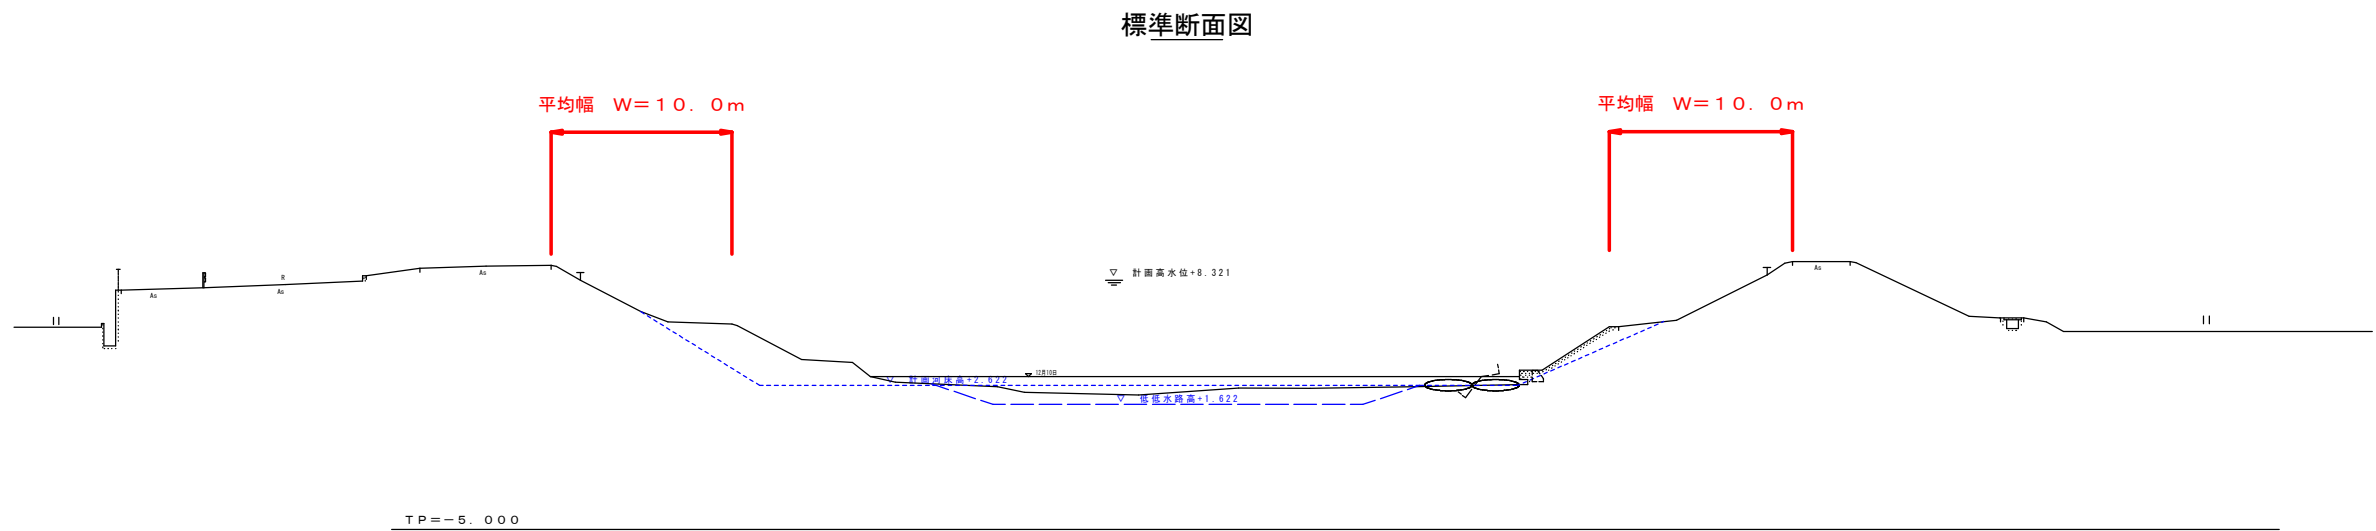

$$1600\text{m} \times 2 \text{ (両岸分)} \times 10\text{m} = 32000\text{m}^2$$

当初設計図面

業務名	R8阿土 桑野川 阿南・長生 河川維持業務		
路線名等	桑野川		
業務箇所	阿南市長生町岩ノ脇地		
図面名	標準断面図		
縮尺	---	図面番号	2 / 2
会社名			
事業者名	徳島県阿南県土整備事務所		